



Объект
Детская площадка




Изм.	Кол. уч.	Лист	№ док.	Подп.	Дата	"Toshkent shahar Mirobod tumani Banokatiy MFY Yangizamon ko'chasi 84, Chinor MFY Qo'yliq 1-mavze 6, 11, Furqat MFY Talimarjon ko'chasi 8, 8A, 8B, 10, 10/1, 12 va Eski Sariko'l ko'chasi 109, 111, 113-uylar atrofida bolalar maydonchasini qurish, irrigatsiya tarmoqlarini ta'mirlash va yo'laklarni asfaltlash"			
ГИП	Хашимов Т.К.					11-ўй олдидаги болалар майдончаси			
Разработал	Марупов И.Т.								
						Chinor MFY, Qo'yliq 1-mavze, 11-uy			
						ООО "NILEM PROEKT STROY"			
						г. Ташкент - 2026			

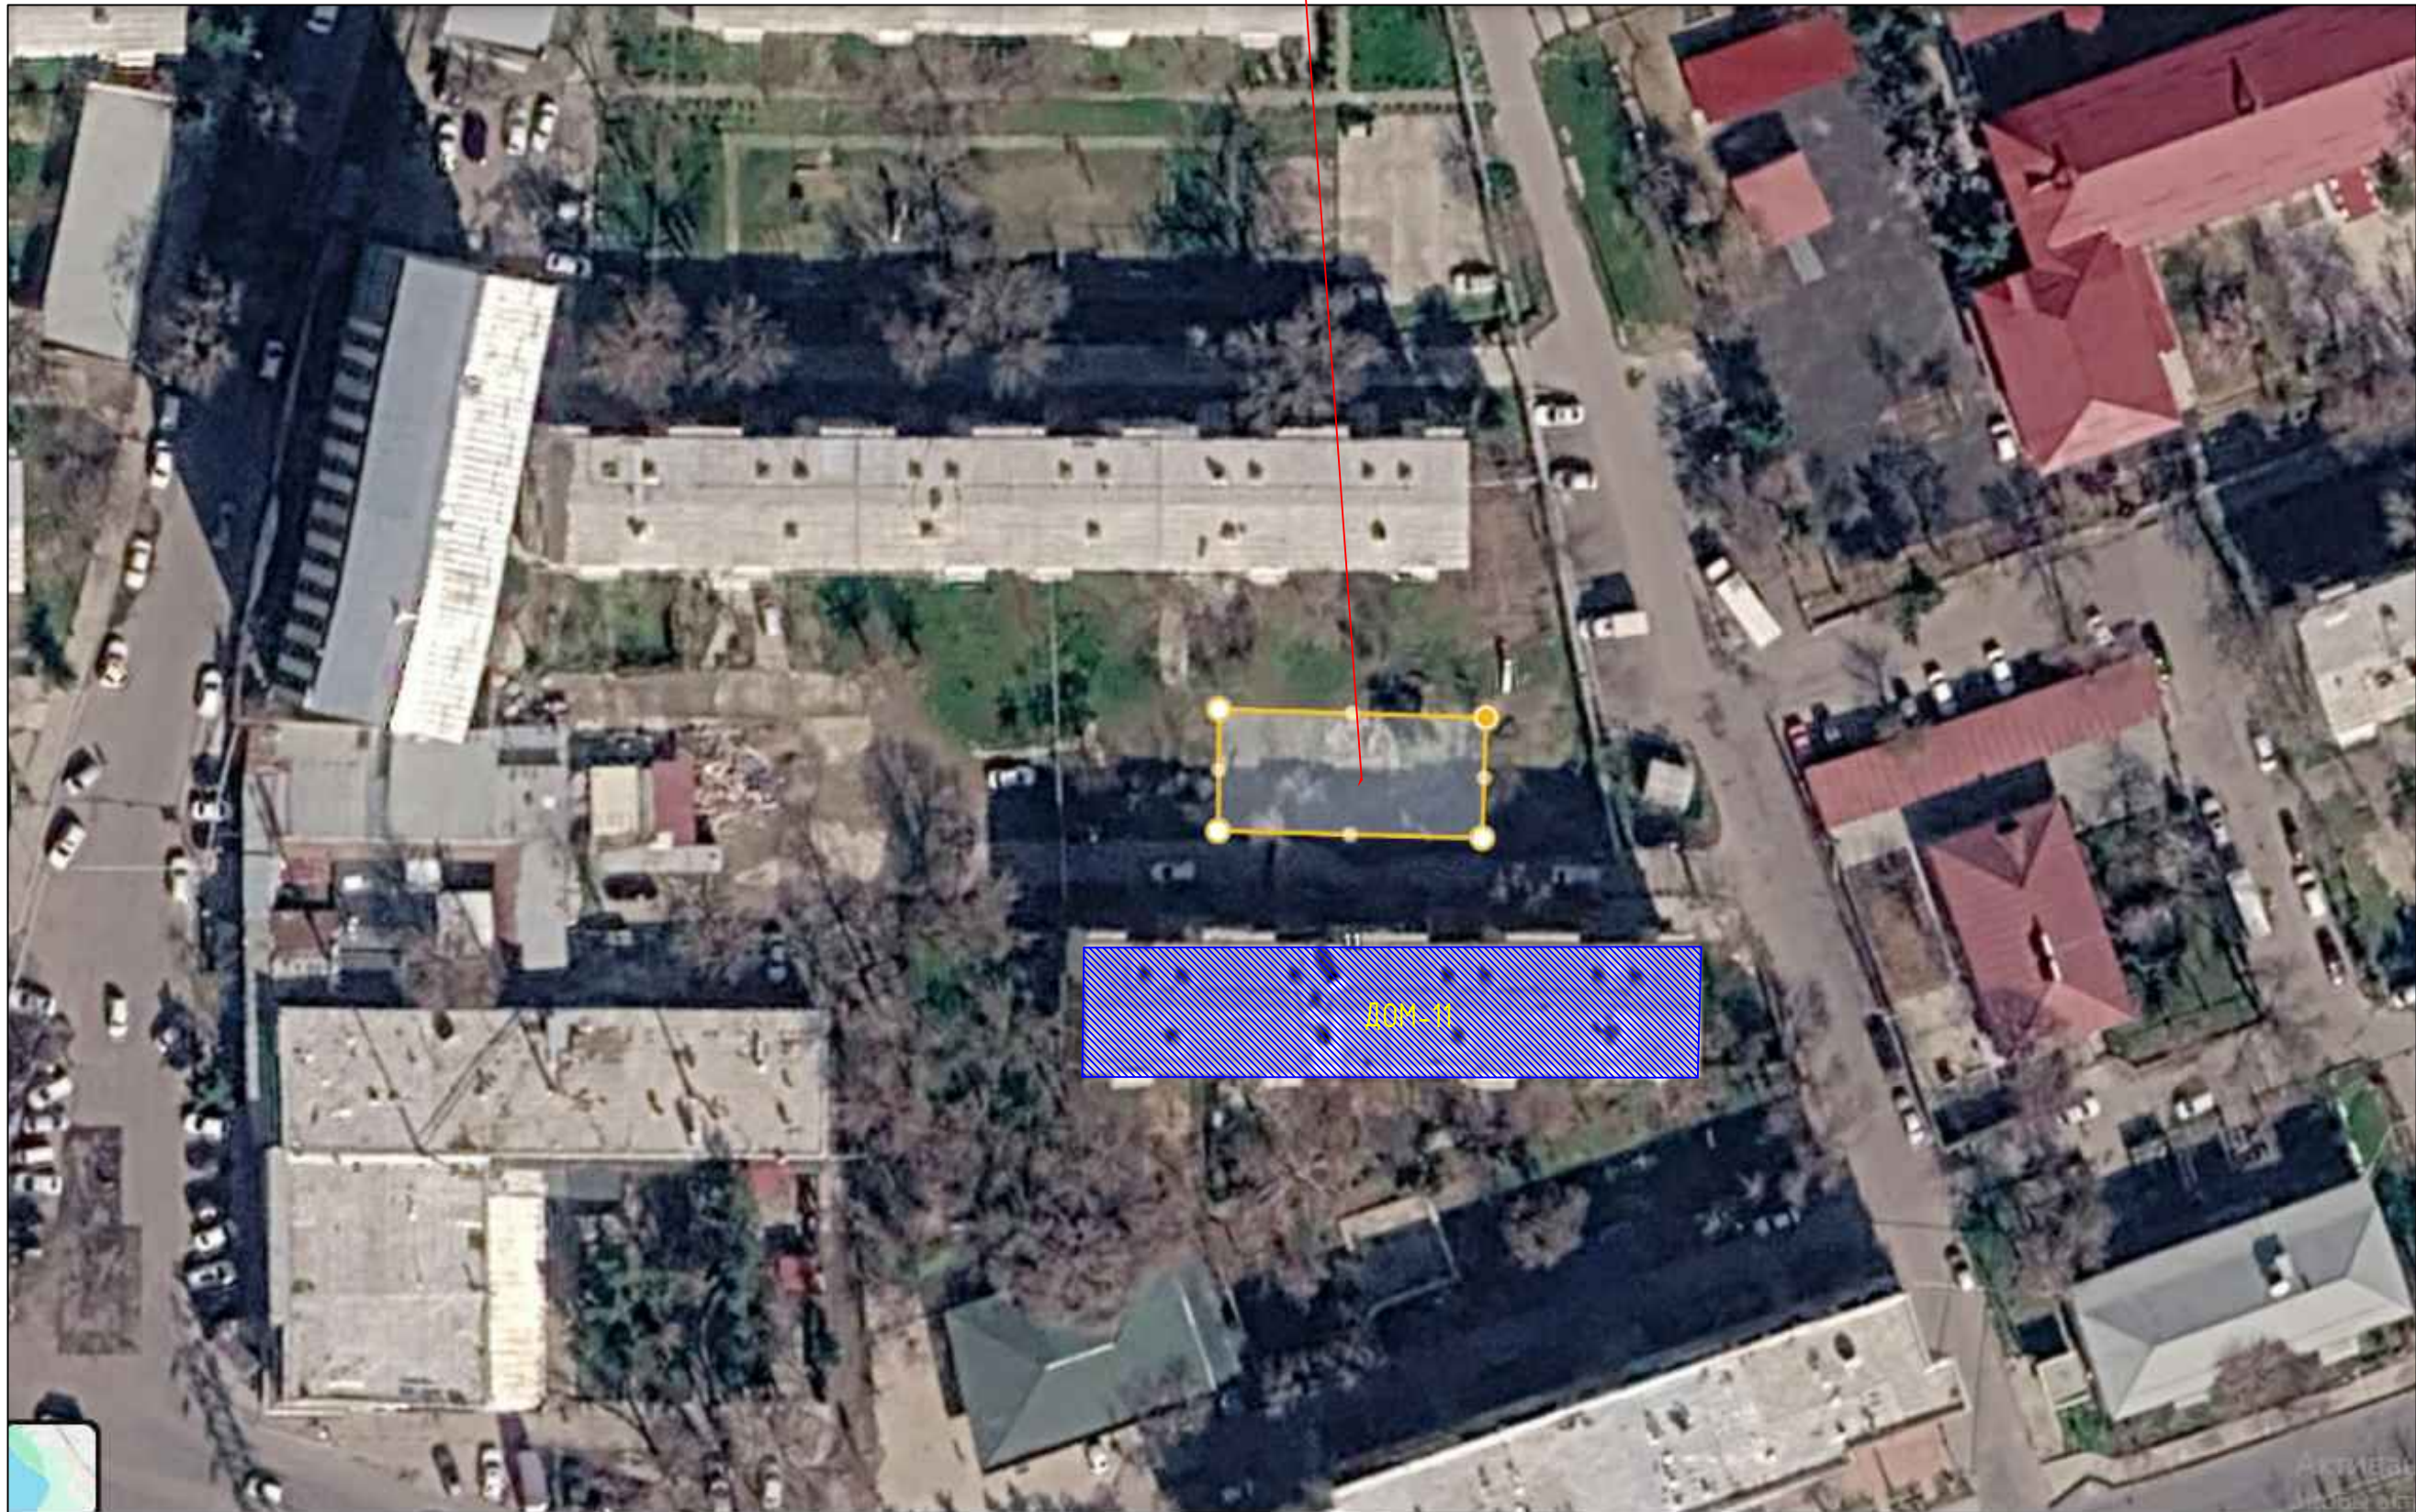


No	Цветной знак	Наименование	Кол.
1		Тактильный индикатор для слепых (внутренний путь)	16 шт
2		Ориентировочный тактильный индикатор для слепых	10 шт

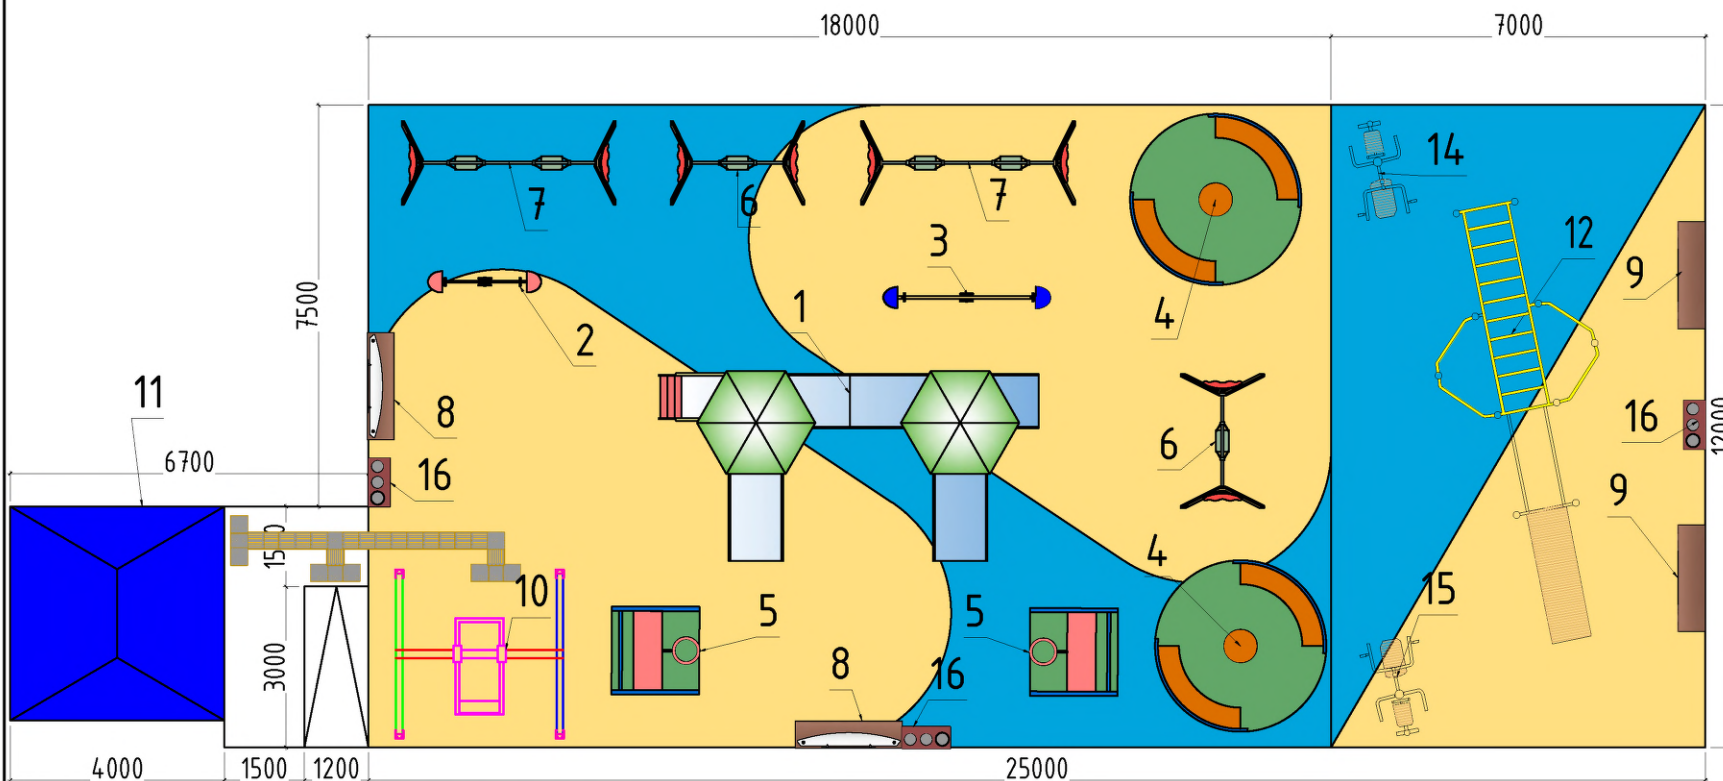




Фрагмент-А

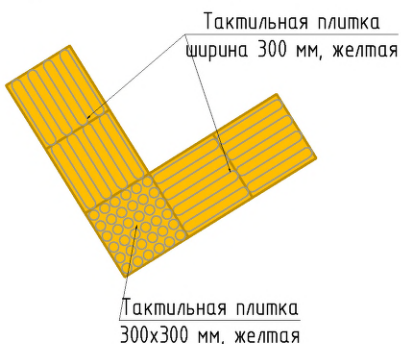

ТИП 1

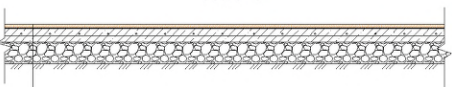

- Уплотненный грунт
- Устройство подстилающих и выравнивающих слоёв основания из щебня — толщина 100 мм
- Устройство цементобетонных покрытий однослойных средствами малой механизации — бетон тяжёлый, класс В15 (М200), толщина слоя 200 мм (20 см)
- Армирование бетонного покрытия — сетка из арматуры ВР1, d = 5 мм, с ячейкой 100х100 мм
- Устройство специального спортивного резиногранулированного покрытия SPORT ELIT SERVIS SPRINT (типа POLTAN M) — толщина 13 мм («Тартан»), с применением грунтовки (праймера) и клеевого состава на основе резиновой гранулы

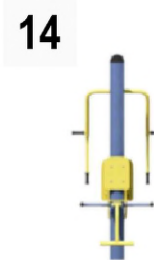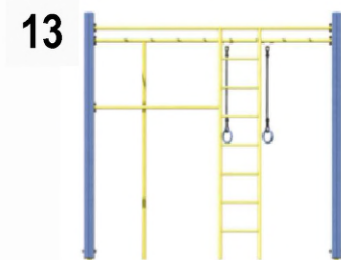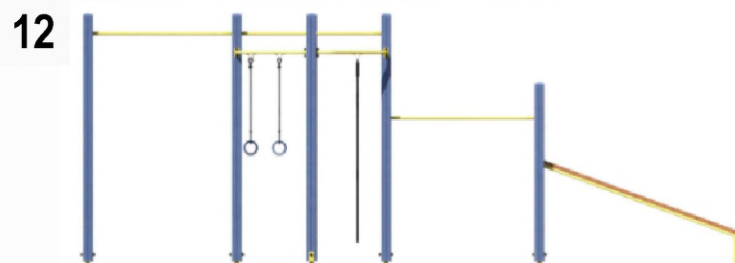


Спецификация расхода материалов для детских площадок

№	Оборудования	Размер	Кол
1	Детская площадка микс оборудования типа Ламбо №15	7100х3500х3300мм	1 шт
2	Качалка - балансир	2120х420х840мм	1 шт
3	Качалка - балансир	3120х420х995мм	1 шт
4	Качалка - карусель	радиус 1600мм, высота 900мм	2 шт
5	Баскетбольное кольцо в форме жирафа	1640х840х2600мм	2 шт
6	Качели вертикальные одноместные	2500х300х560 мм	2 шт
7	Качели вертикальные спаренные двухместные	4000х300х560 мм	2 шт
8	Детская скамейка в форме «касапка»	1875х700х1130мм	2 шт
9	Скамейка	1875х700х1130мм	2 шт
10	Качели с платформой для инвалидной коляски	-	1 шт
11	Беседка металлическая	4000х4000мм, высота 3000мм	1 шт

Спецификация расхода материалов для воркаут-площадки

№	Оборудования	Кол
12	Турник многофункциональный	2шт
13	Стенка шведская	0 шт
14	Тренажёр для груди	1 шт
15	Тренажёр для рук	1 шт
16	Чёрна	3 шт

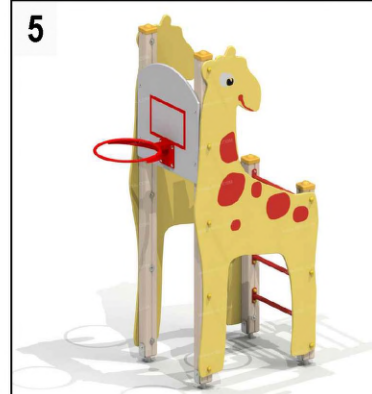

"Toshkent shahar Mirobod tumani Banokatiy MFY Yangizamon ko'chasi 84, Chinoir MFY Qo'yliq 1-mavze 6, 11, Furqat MFY Talimarjon ko'chasi 8, 8A, 8B, 10, 10/1, 12 va Eski Sarikol ko'chasi 109, 111, 113-uyilar atrofida bolalar maydonchasini qurish, irrigatsiya tarmoqlarini ta'mirlash va yo'laklarni asfaltlash"

Изм.	Кол. уч.	Лист	№ док.	Подп.	Дата


11-уш олдиди болалар майдончаси

Chinoir MFY, Qo'yliq 1-mavze, 11-uy


Стация	Лист	Листов
РП	2	11

ООО "NILEM PROEKT STROY"

г. Ташкент - 2026

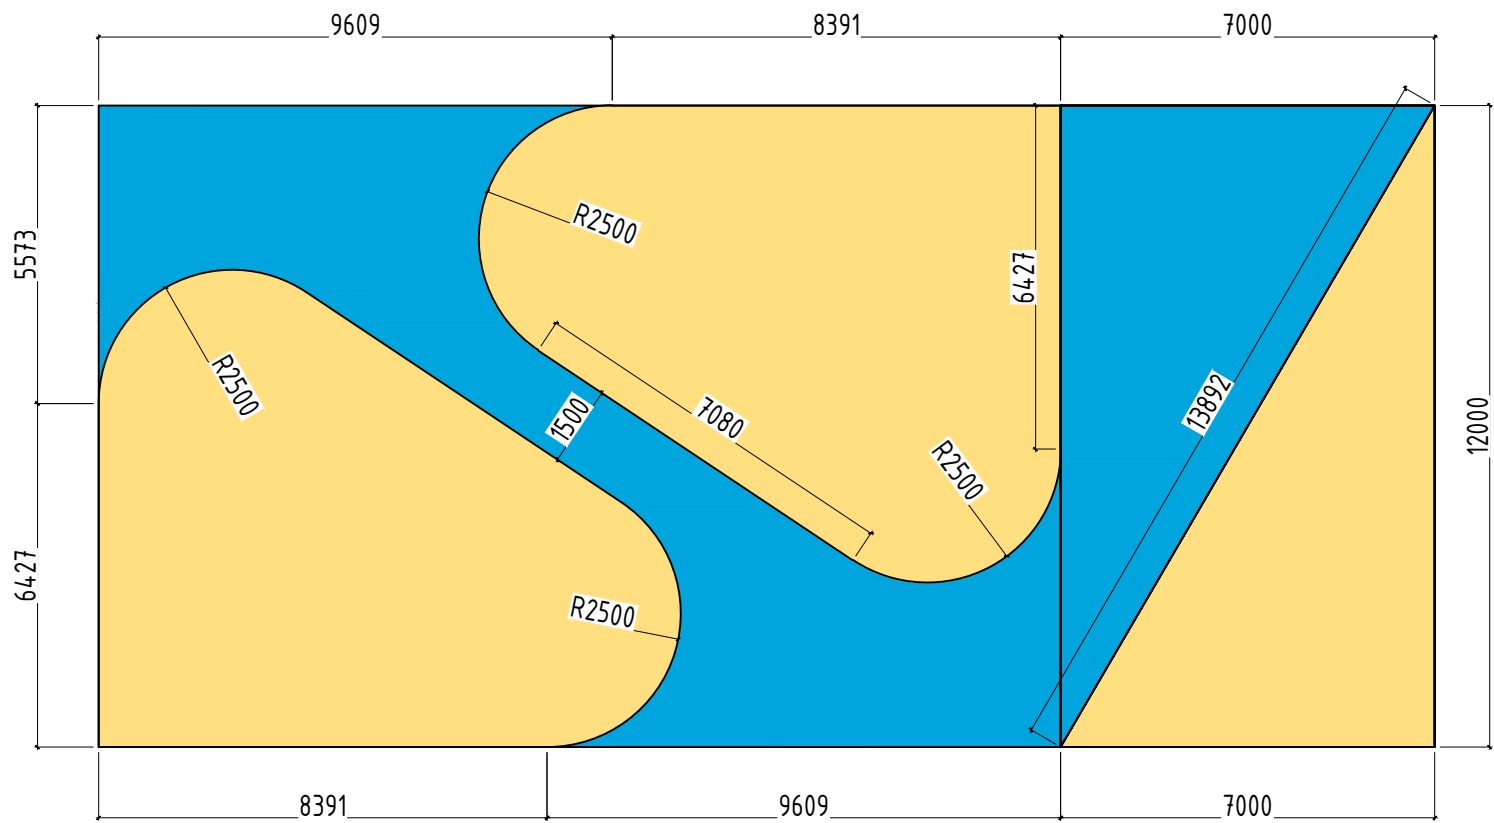

ТИП 1

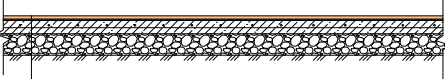


1	Уплотненный грунт
2	Устройство подстилающих и выравнивающих слоев основания из щебня – толщина 100 мм
3	Устройство цементобетонных покрытий однослойных средствами малой механизации – бетон тяжёлый, класс В15 (М200), толщина слоя 200 мм (20 см)
4	Армирование бетонного покрытия – сетка из арматуры ВР1, d = 5 мм, с ячейкой 100х100 мм
5	Устройство специального спортивного резиногранулированного покрытия SPORT ELIT SERVIS SPRINT (типа POLTAN M) – толщина 13 мм («Тартан»), с применением грунтовки (праймера) и клеевого состава на основе резиновой гранулы

Спецификация

№	Наименование	М²
1	Детская площадка	300.00
	Итого	300.00

Изм.	Кол. уч.	Лист	№ док.	Подп.	Дата	"Toshkent shahar Mirobod tumani Banokatiy MFY Yangizamon ko'chasi 84, Chinor MFY Qo'yliq 1-mavze 6, 11, Furqat MFY Talimarjon ko'chasi 8, 8A, 8B, 10, 10/1, 12 va Eski Sariko'l ko'chasi 109, 111, 113-uylar atrofida bolalar maydonchasini qurish, irrigatsiya tarmoqlarini ta'mirlash va yo'laklarni asfaltlash"			
	ГИП	Хашимов Т.К.				11-уї олдидаги болалар майдончаси	Стадия	Лист	Листов
	Разработал	Марупов И.Т.					РП	2	11
						Chinor MFY, Qo'yliq 1-mavze, 11-uy	ООО "NILEM PROEKT STROY"		
							г. Ташкент - 2026		

Alohida turuvchi poydevor

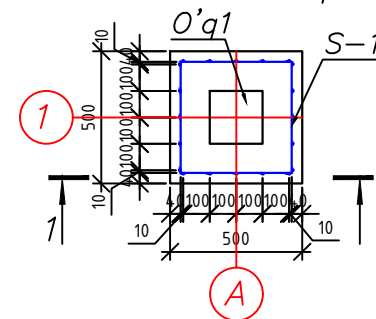

Technical drawing of a reinforced concrete slab (To'rli beton dastasi) showing a cross-section and a plan view. The cross-section shows a slab with a central reinforcement cage (blue grid) and a central opening (O'q1). The plan view shows the slab's dimensions: 800 mm width and 1000 mm length. The central opening is 500 mm wide and 250 mm high. The slab is supported by a central column (A) and two side columns (S-1 and S-2). The reinforcement cage is labeled 'To'rli beton dastasi'.

<i>Tur</i> (Марка)	<i>Belgilanishi</i> (Обозначение)	<i>Nomlamishi</i> (Наименование)	<i>Soni</i> (Кол.)	<i>Og'irligi</i> (Масса ед., кг)	<i>Izoh</i> (Примечание)
		<i>Alohida turuvchi poydevor</i>	16		
<i>M</i>	<i>Materiallar</i> (Материалы)	<i>Beton sinfi, B15 м3(Бетон кл. В15 м3)</i>	1		0.15
		<i>Setka S-1</i>	64		
1	ГОСТ 5781-82	Ø6 A-III L=620	5	0.14	0.70
2	ГОСТ 5781-82	Ø6 A-III L=420	7	0.09	0.63
		O'rnatma qism O'q1	16		
15	ГОСТ 19903-2015	Листы 6x200x200 ГОСТ 19903-2015 C245 ГОСТ 27772-2015	1	1.88	1.88
16	ГОСТ 5781-82	Ø12 A-III L=150	4	0.13	0.52

Bo'ylama armatura

$40d-(\max)_{\text{есм}}$

a

$\phi 0,8-1,2\text{mm}$ li qizdirilgan metall simlar bilan




1:6 dan ko'p bo'lmagan nishab bilan sterjning egilishi

Diagram of a square plate with four holes and a central point. The plate has a side length of 200. The holes are located at the corners, with a distance of 40 from the edges to the center of each hole. The central point is at the center of the plate. The coordinate system has the origin at the bottom-left corner, with the x-axis pointing right and the y-axis pointing up. The dimensions are labeled as follows: 40, 120, 40 for the horizontal distances from the left edge to the hole centers and to the center point; 40, 120, 40 for the vertical distances from the bottom edge to the hole centers and to the center point. The total width and height are both 200.

A diagram of a 6x4 grid of squares. The grid is composed of 6 rows and 4 columns of squares. The total width of the grid is labeled as 420, and the total height is labeled as 620. The width is calculated as $100 \times 4 = 400$, and the height is calculated as $100 \times 6 = 600$. There are 10-unit gaps between the grid and the outer dimensions. The grid is labeled with '1' and '2' at the top and bottom, and 'qad100' on the left and right sides.

						"Toshkent shahar Mirobod tumani Banokatiy MFY Yangizamon ko'chasi 84, Chinor MFY Qo'yliq 1-mavze 6, 11, Furqat MFY Talimarjon ko'chasi 8, 8A, 8B, 10, 10/1, 12 va Eski Sariko'l ko'chasi 109, 111, 113-uylar atrofida bolalar maydonchasini qurish, irrigatsiya tarmoqlarini ta'mirlash va yo'laklarni asfaltlash"								
Изм.	Кол. уч.	Лист	№ док.	Подп.	Дата									
ГИП	Хашимов Т.К.					11-уш олдидаги болалар майдончаси		<table border="1"> <tr> <td>Стадия</td><td>Лист</td><td>Листов</td> </tr> <tr> <td>РП</td><td>2</td><td>11</td> </tr> </table>	Стадия	Лист	Листов	РП	2	11
Стадия	Лист	Листов												
РП	2	11												
Разработал	Марупов И.Т.					Chinor MFY, Qo'yliq 1-mavze, 11-uy		<u>ООО "NILEM PROEKT STROY"</u> г. Ташкент – 2026						

Качели горизонтальные 4000x300x560
2 ш, м

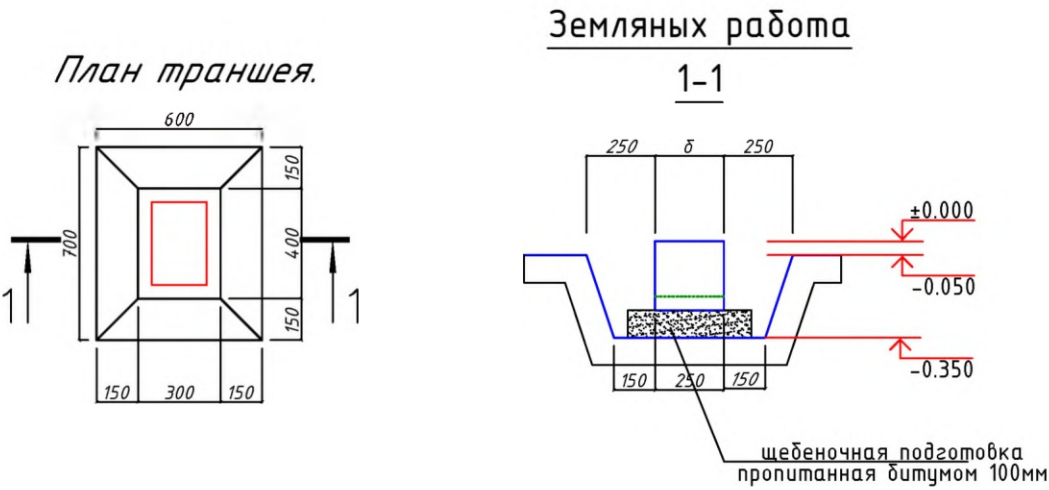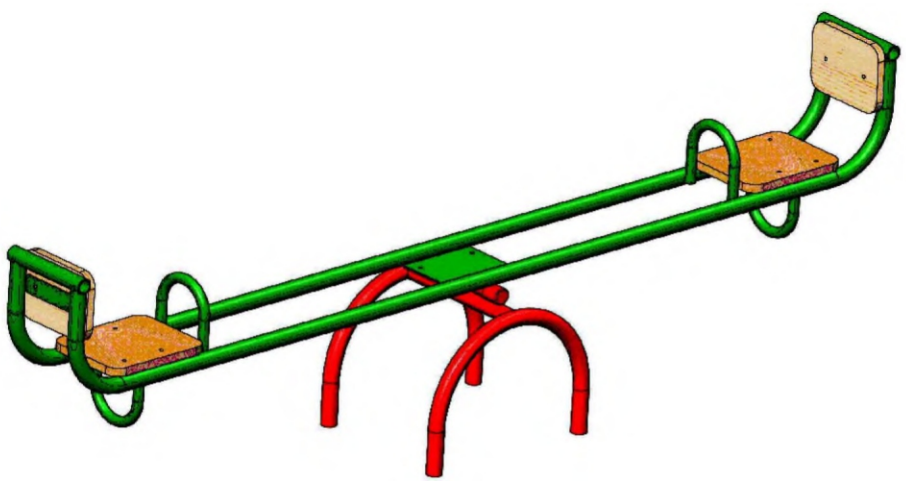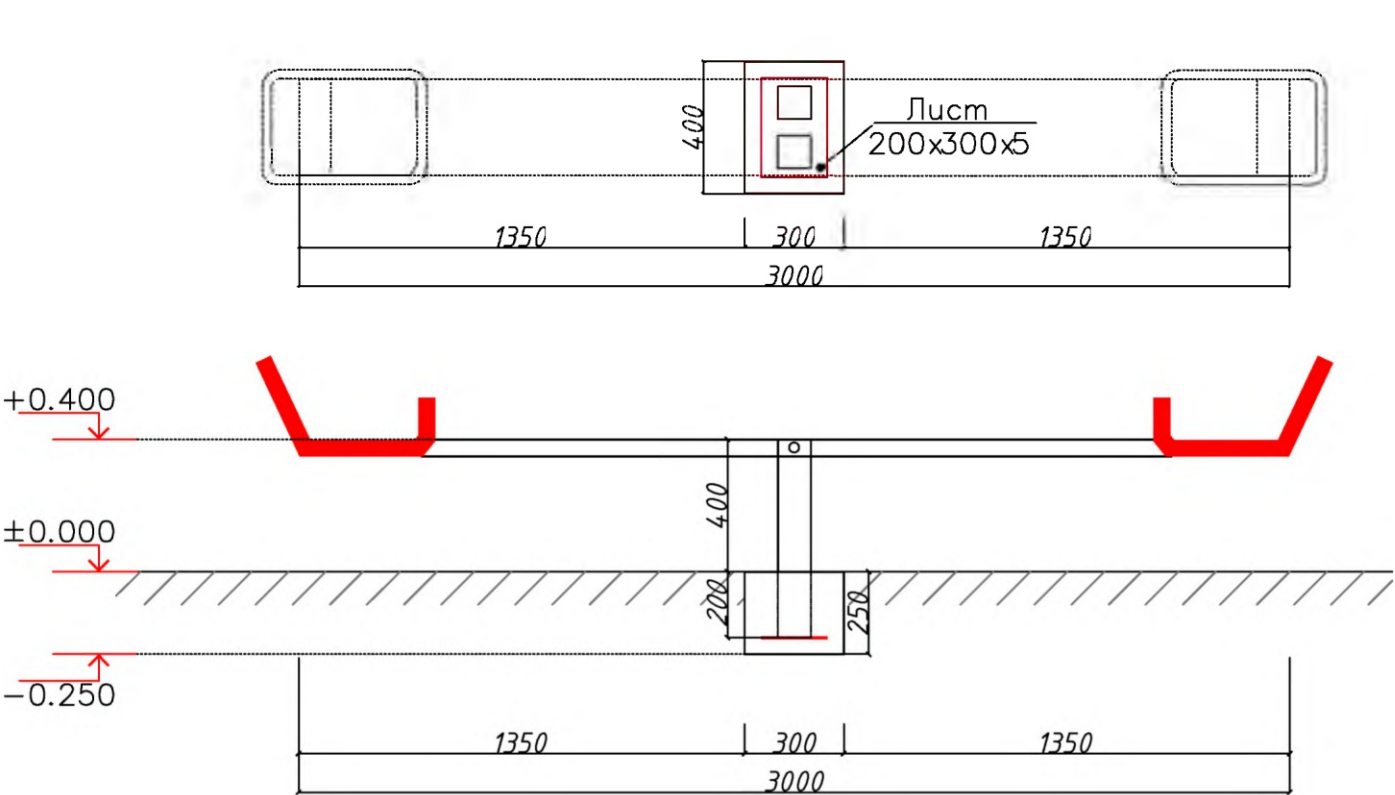

Земляных работа
1-1

Materiallar sarfi jadvali (Ведомость расхода материалов)


Tur (Марка)	Belgilanishi (Обозначение)	Nomlanishi (Наименование)	Soni (Кол.)	Og'irligi (Масса, кг)	Izoh (Примечание)
		Biriktiruvchi detal BD-1 (Закладная деталь ЗД-1)	1		
1		Лист 200x300x5	1	2.36	2.36 кг
2	ГОСТ 5781-82*	Ø12AII L=200 мм	2	0.18	0.36 кг
	Materiallar (Материалы)	Beton B15 (Бетон B15) V=м³			0.03 м³
		Shebenli to'shama (Щебеночная подготовка пропитанная битумом) -100мм S=м²			0.30 м²

Спецификация расхода материал


	Боковая гидроизоляция абмоз. битумом 2 слоя	0.35м2
	Рытье траншея	0.65м3
	Вывоз грунта	0.03м3
	Обратная засыпка	0.62м3

						"Toshkent shahar Mirobod tumani Banokatiy MFY Yangizamon ko'chasi 84, Chinor MFY Qo'yliq 1-mavze 6, 11, Furqat MFY Talimarjon ko'chasi 8, 8A, 8B, 10, 10/1, 12 va Eski Sariko'l ko'chasi 109, 111, 113-uylar atrofida bolalar maydonchasini qurish, irrigatsiya tarmoqlarini ta'mirlash va yo'laklarni asfaltlash"					
Изм.	Кол. уч.	Лист	№ док.	Подп.	Дата						
						11-уò олдидаги болалар маòдончаси			Стадия	Лист	Листов
ГИП	Хашимов Т.К.								РП	2	11
Разработал	Марупов И.Т.					Chinor MFY, Qo'yliq 1-mavze, 11-uy			ООО "NILEM PROEKT STROY"		
									г. Ташкент - 2026		


Качели вертикальные спаренные
4000x300x560мм

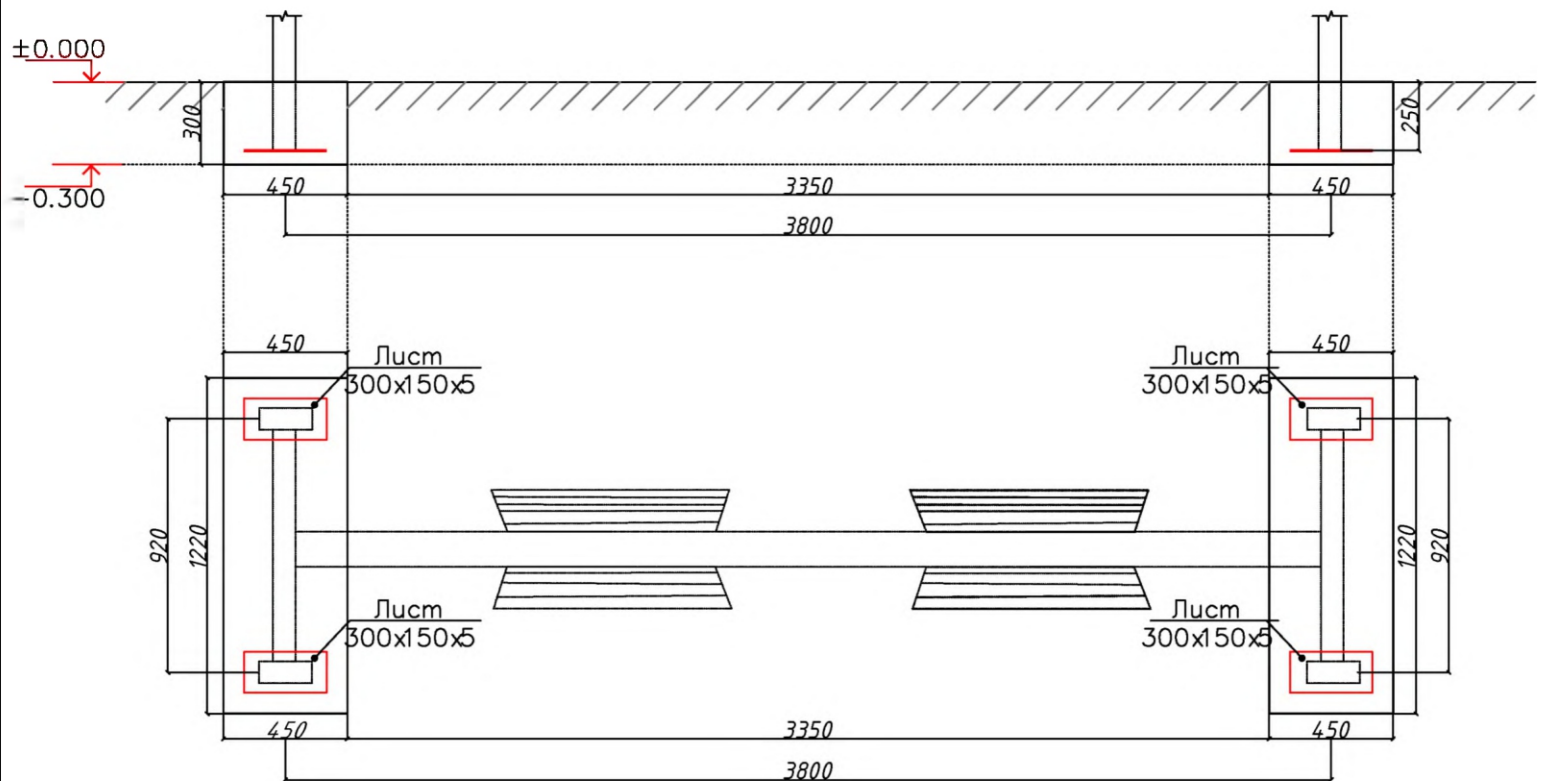

План траншея.

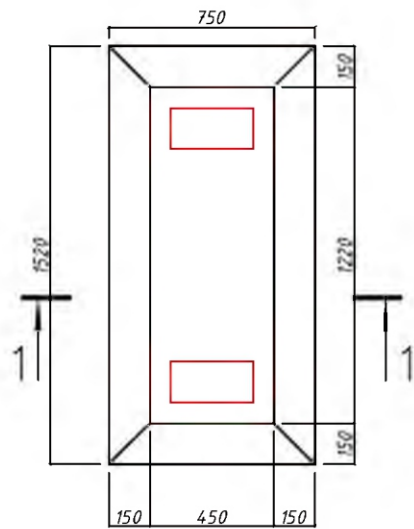

Земляных работа

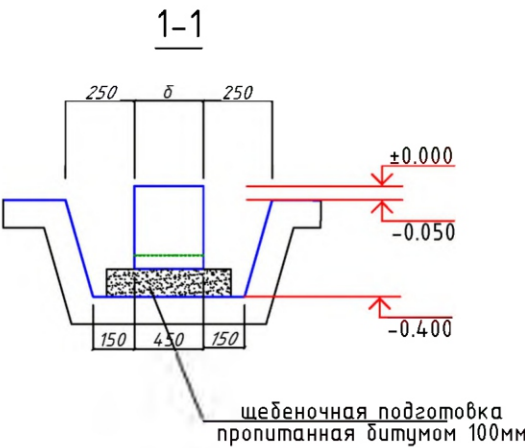

Спецификация расхода материал

Боковая гидроизоляция абмоз. битумум	2	слоя	0.99м2
Рытье траншея			1.8м3
Вывоз грунта			0.33м3
Обратная засыпка			1.47м3




Качели 2-х местные
(вертикальные)
2700x2900x1400

Materiallar sarfi jadvali (Ведомость расхода материалов)


Tur (Марка)	Belgilanishi (Обозначение)	Nomlanishi (Наименование)	Soni (Кол.)	Og'irligi (Массаед.к е)	Izoh (Примечание)
		Biriktiruvchi detal BD-1 (Закладная деталь ЗД-1)	4		
1		Лист 150x300x5	1	1.77	7.08 кг
2	ГОСТ 5781-82*	Ø12AIII L=200 мм	2	0.18	1.42 кг
	Materiallar (Материалы)	Beton B15 (Бетон B15) V=м³			0.33 м³
	Shebenli to'shama (Щебеночная подготовка пропитанная битумом -100мм S=м²				1.84 м²

Изм.	Кол. уч.	Лист	№ док.	Подп.	Дата	"Toshkent shahar Mirobod tumani Banokatiy MFY Yangizamon ko'chasi 84, Chinor MFY Qo'yliq 1-mavze 6, 11, Furqat MFY Talimarjon ko'chasi 8, 8A, 8B, 10, 10/1, 12 va Eski Sariko'l ko'chasi 109, 111, 113-uyalar atrofida bolalar maydonchasini qurish, irrigatsiya tarmoqlarini ta'mirlash va yo'laklarni asfaltlash"			
ГИП	Хашимов Т.К.					11-уò олдидаги болалар маòдончаси	Стадия	Лист	Листов
Разработал	Марупов И.Т.						РП	2	11
						Chinor MFY, Qo'yliq 1-mavze, 11-uy	ООО "NILEM PROEKT STROY"		
							г. Ташкент - 2026		

Качели вертикальные спаренные
2500x300x560 мм

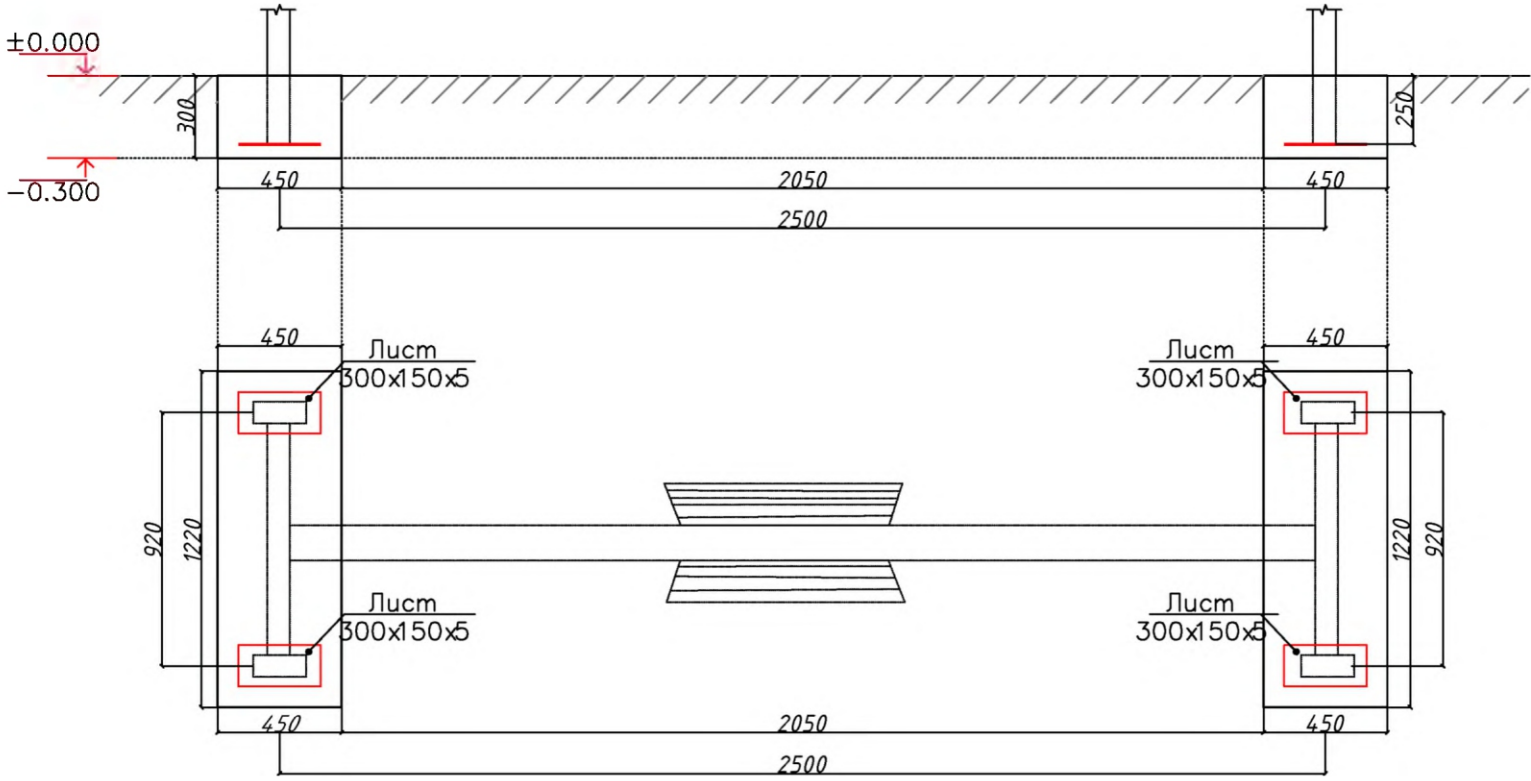


План траншея.

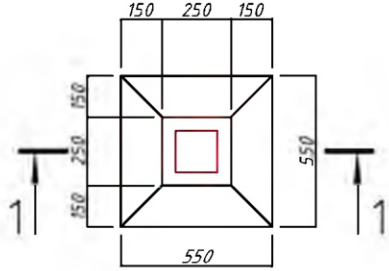

Земляных работа

1-1

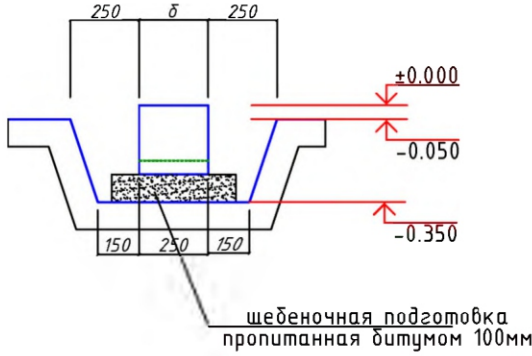

Materiallar sarfi jadvali (Ведомость расхода материалов)



Tur (Марка)	Belgilanishi (Обозначение)	Nomlanishi (Наименование)	Soni (Кол.)	Og'irligi (Масса, кг)	Izoh (Примечание)
		Biriktiruvchi detal BD-1 (Закладная деталь ЗД-1)	4		
1		Лист 150x300x5	1	1.77	7.08 кг
2	ГОСТ 5781-82*	Ø12AIII L=200 мм	2	0.18	1.42 кг
	Materiallar (Материалы)	Beton B15 (Бетон B15) V=м³			0.33 м³
	Shebenli to'shama (Щебеночная подготовка)	пропитанная битумом 100мм S=м²			1.84 м²

Спецификация расхода материал


	Боковая гидроизоляция абмоз. битумом 2 слоя	0.99м2
	Рытье траншея	1.8м3
	Вывоз грунта	0.33м3
	Обратная засыпка	1.47м3

						"Toshkent shahar Mirobod tumani Banokatiy MFY Yangizamon ko'chasi 84, Chinor MFY Qo'yliq 1-mavze 6, 11, Furqat MFY Talimarjon ko'chasi 8, 8A, 8B, 10, 10/1, 12 va Eski Sariko'l ko'chasi 109, 111, 113-uylar atrofida bolalar maydonchasini qurish, irrigatsiya tarmoqlarini ta'mirlash va yo'laklarni asfaltlash"					
Изм.	Кол. уч.	Лист	№ док.	Подп.	Дата						
						11-уò олдидаги болалар маòдончаси			Стадия	Лист	Листов
ГИП		Хашимов Т.К.							РП	2	11
Разработал		Марупов И.Т.				Chinor MFY, Qo'yliq 1-mavze, 11-uy			ООО "NILEM PROEKT STROY"		
									г. Ташкент - 2026		

Карусель с радиусом 1600мм

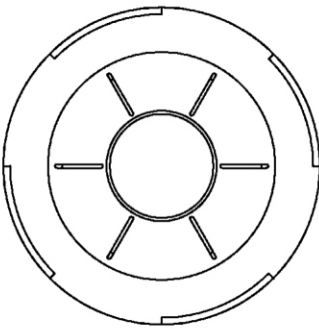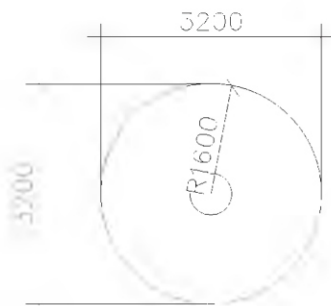


План траншея.

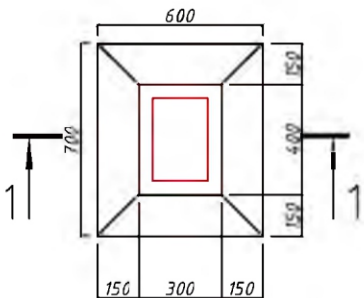

Земляных работа

1-1

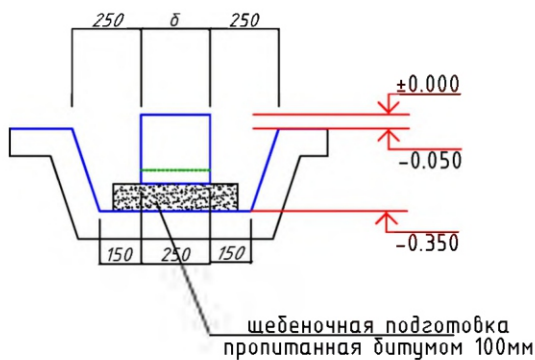


щебеночная подготовка
пропитанная битумом 100мм

Materiallar sarfi jadvali (Ведомость расхода материалов)

Tur (Марка)	Belgilanishi (Обозначение)	Nomlanishi (Наименование)	Soni (Кол.)	Og'irligi (Масса, кг)	Izoh (Примечание)
		Biriktiruvchi detal BD-1 (Закладная деталь ЗД-1)	4		
1		Лист 150x300x5	1	1.77	7.08 кг
2	ГОСТ 5781-82*	Ø12AIII L=200 мм	2	0.18	1.42 кг
	Materiallar (Материалы)	Beton B15 (Бетон B15) V=м³			0.33 м³
	Shebenli to'shama	(Щебеночная подготовка пропитанная битумом 100мм) S=м²			1.84 м²


Изм.	Кол. уч.	Лист	№ док.	Подп.	Дата	"Toshkent shahar Mirobod tumani Banokatiy MFY Yangizamon ko'chasi 84, Chinor MFY Qo'yliq 1-mavze 6, 11, Furqat MFY Talimarjon ko'chasi 8, 8A, 8B, 10, 10/1, 12 va Eski Sariko'l ko'chasi 109, 111, 113-uylar atrofida bolalar maydonchasini qurish, irrigatsiya tarmoqlarini ta'mirlash va yo'laklarni asfaltlash"			
						11-yû olididagi bolalar maydonchasi	Стадия	Лист	Листов
ГИП	Хашимов Т.К.						РП	2	11
Разработал	Марупов И.Т.					Chinor MFY, Qo'yliq 1-mavze, 11-uy	ООО "NILEM PROEKT STROY"		
							г. Ташкент - 2026		

Детская площадка
Жамбо

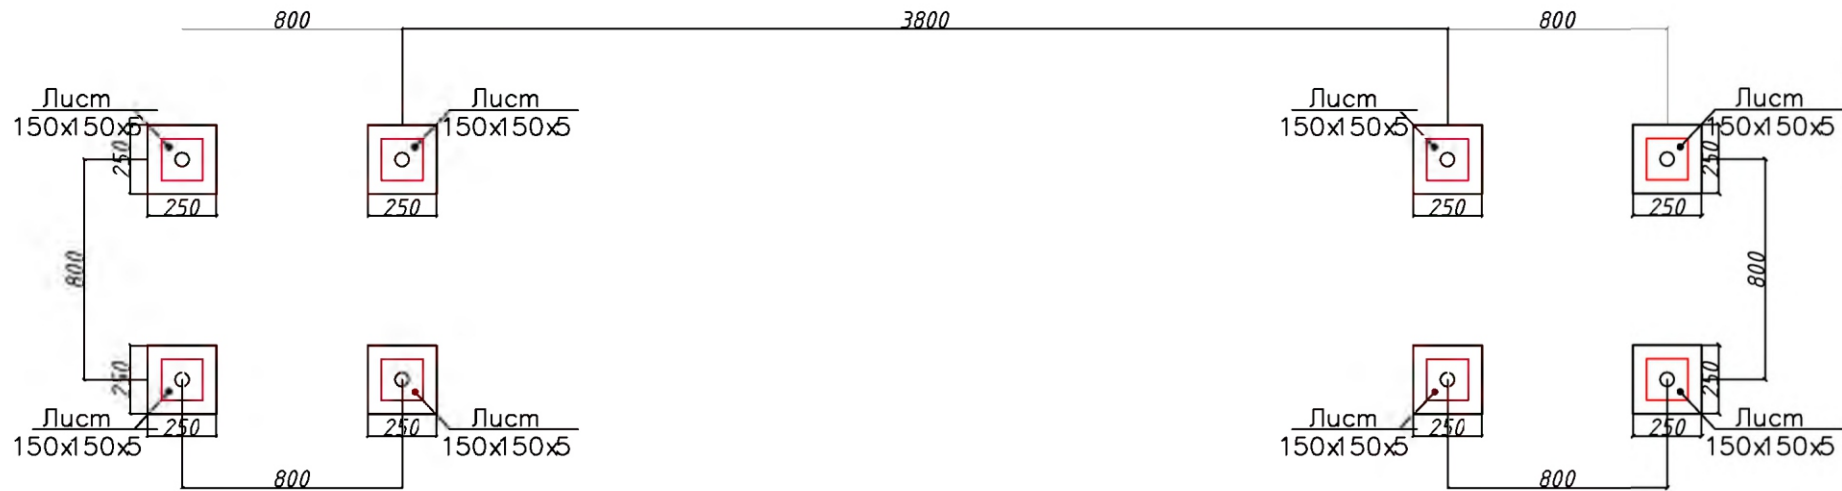


Качели Жамбо (вертикальные)
7100x3500x3300h

План траншея.

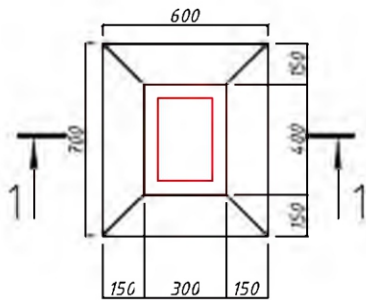

Земляных работа

1-1

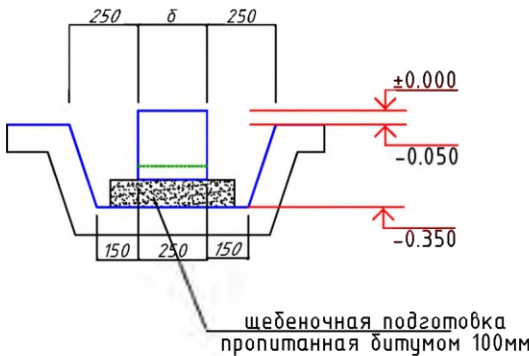

Materiallar sarfi jadvali (Ведомость расхода материалов)



Tur (Марка)	Belgilanishi (Обозначение)	Nomlanishi (Наименование)	Soni (Кол.)	Og'irligi (Масса, кг)	Izoh (Примечание)
		Biriktiruvchi detal BD-1 (Закладная деталь ЗД-1)	8		
1		Лист 150x150x5	1	0.88	7.04 кг
2	ГОСТ 5781-82*	Ø12AII L=200 мм	2	0.18	2.84 кг
	Materiallar (Материалы)	Beton B15 (Бетон B15) V=м³			0.10 м³
		Shebenli to'shama (Щебеночная)			0.20 м³

Спецификация расхода материал


	Боковая гидроизоляция абмоз. битумом 2 слоя	0.5м2
	Рытье траншея	1.1 м3
	Вывоз грунта	0.1 м3
	Обратная засыпка	1.0 м3

						"Toshkent shahar Mirobod tumani Banokatiy MFY Yangizamon ko'chasi 84, Chinor MFY Qo'yliq 1-mavze 6, 11, Furqat MFY Talimarjon ko'chasi 8, 8A, 8B, 10, 10/1, 12 va Eski Sariko'l ko'chasi 109, 111, 113-uyalar atrofida bolalar maydonchasini qurish, irrigatsiya tarmoqlarini ta'mirlash va yo'laklarni asfaltlash"				
Изм.	Кол. уч.	Лист	№ док.	Подп.	Дата					
						11-уò олдидаги болалар маðдончаси		Стадия	Лист	Листов
ГИП		Хашимов Т.К.						РП	2	11
Разработал		Марупов И.Т.				Chinor MFY, Qo'yliq 1-mavze, 11-uy		ООО "NILEM PROEKT STROY"		
								г. Ташкент - 2026		

Жираф с баскетбольным щитом
1090x848 мм, Н=2630 мм

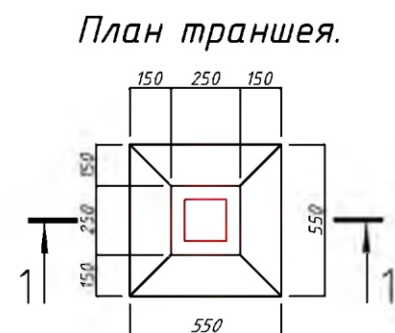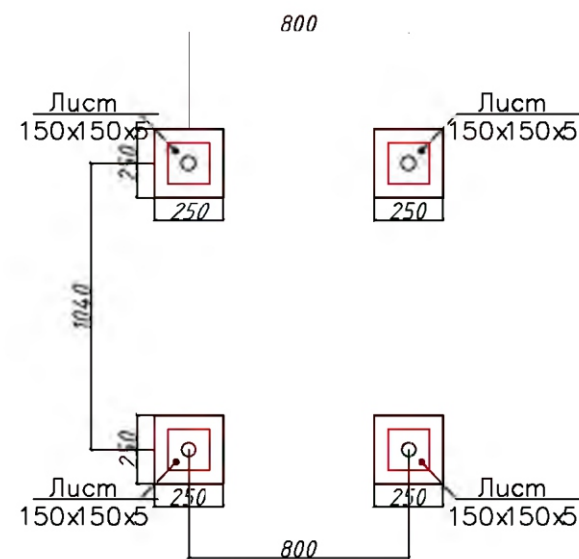

Земляных работа

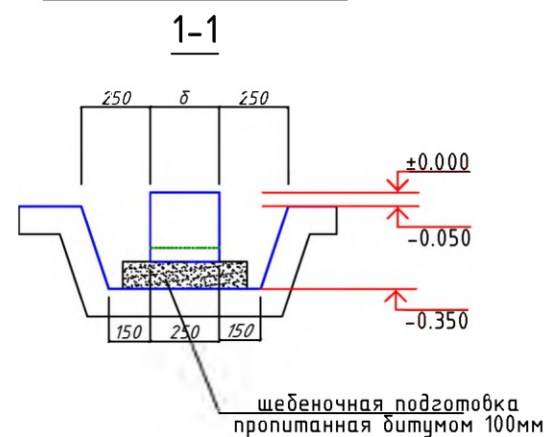

Materiallar sarfi jadvali (Ведомость расхода материалов)

Tur (Марка)	Belgilanishi (Обозначение)	Nomlanishi (Наименование)	Soni (Кол.)	Og'irligi (Масса, кг)	Izoh (Примечание)
		Biriktiruvchi detal BD-1 (Закладная деталь ЗД-1)	4		
1		Lucm 150x150x5	1	0.88	3.52 кг
2	ГОСТ 5781-82*	Ø12AIII L=200 мм	2	0.18	1.42 кг
	Materiallar (Материалы)	Beton B15 (Бетон В15) V=м³			0.05 м³
		Shebenli to'shama (Щебеночная)			

Спецификация расхода материал

	Боковая гидроизоляция абмоз. битумом 2 слоя			0.25м2
		Рытье траншея		0.55м3
		Вывоз грунта		0.05м3
		Обратная засыпка		0.5м3

						"Toshkent shahar Mirobod tumani Banokatiy MFY Yangizamon ko'chasi 84, Chinor MFY Qo'yliq 1-mavze 6, 11, Furqat MFY Talimarjon ko'chasi 8, 8A, 8B, 10, 10/1, 12 va Eski Sariko'l ko'chasi 109, 111, 113-uylar atrofida bolalar maydonchasini qurish, irrigatsiya tarmoqlarini ta'mirlash va yo'laklarni asfaltlash"					
Изм.	Кол. уч.	Лист	№ док.	Подп.	Дата						
						11-уô олдидаги болалар маъдончаси			Стадия	Лист	Листов
ГИП	Хашимов Т.К.								РП	2	11
Разработал	Марунов И.Т.					Chinor MFY, Qo'yliq 1-mavze, 11-uy			<u>000 "NILEM PROEKT STROY"</u> 2. Ташкент - 2026		