


11

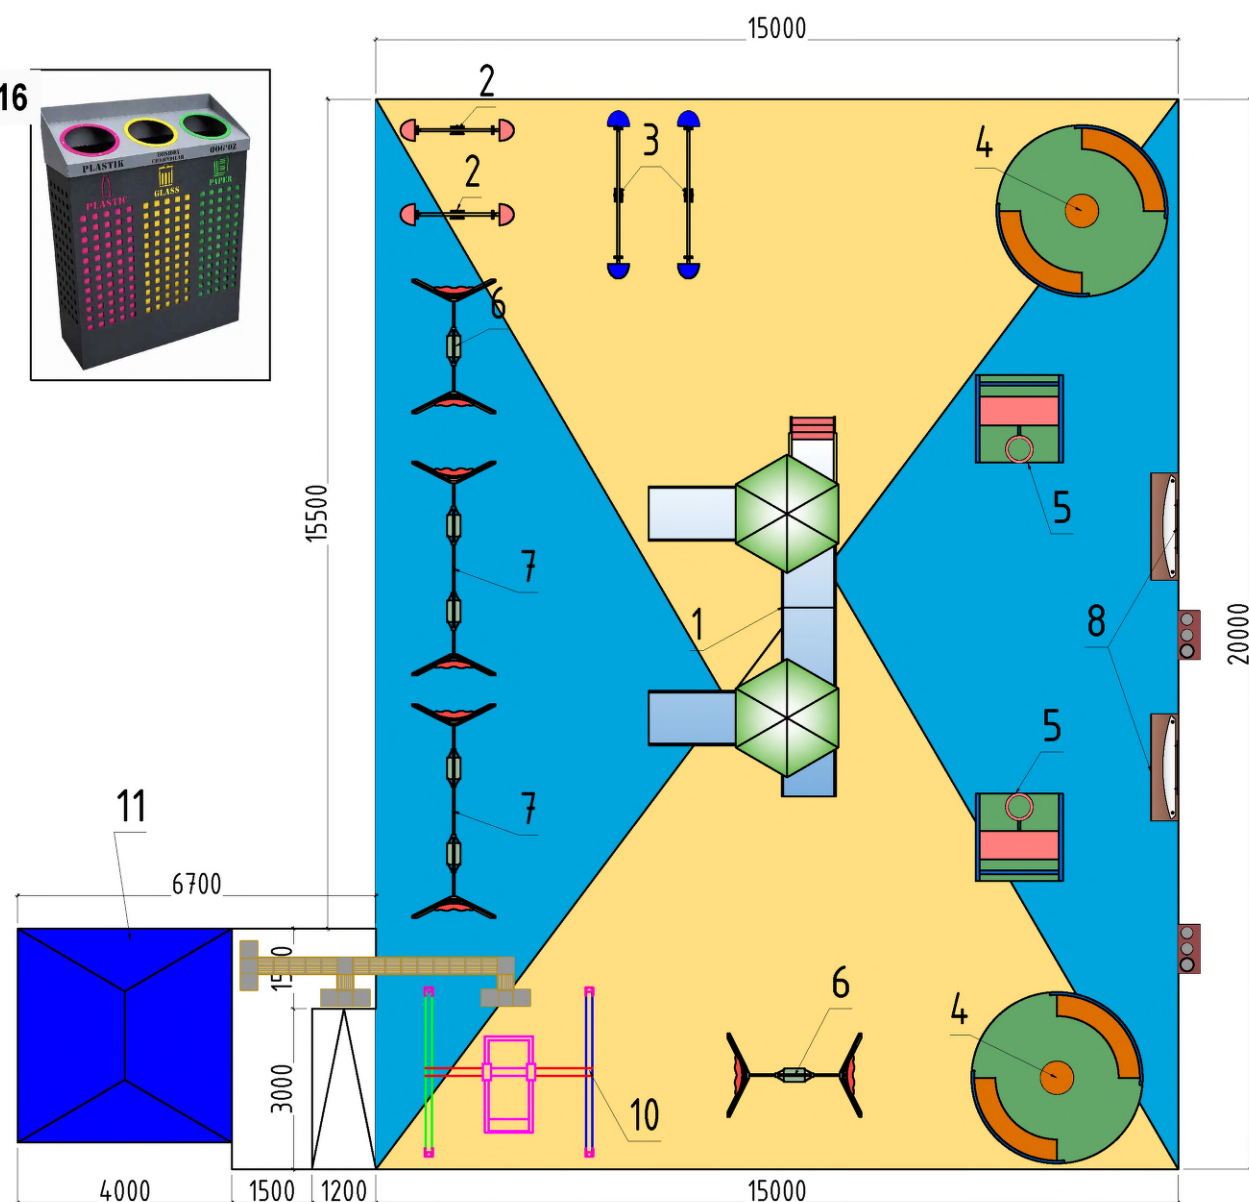


16





No	Условный знак	Наименование	Кол.
1		Тактильный индикатор для слепых (внутренний путь)	16 шт
2		Ориентировочный тактильный индикатор для слепых	10 шт


ТИП 1

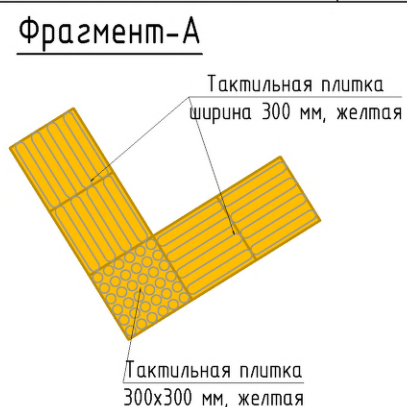

№	Оборудования	Размер	Кол
1	Детская площадка микс оборудования типа Jambo №15	7100х3500х3300мм	1 шт
2	Качалка - балансир	2120х420х840мм	2 шт
3	Качалка - балансир	3120х420х995мм	2 шт
4	Качалка - карусель	радиус 1600мм, высота 900мм	2 шт
5	Баскетбóльное кольцо в форме жирафа	1640х840х2600мм	2 шт
6	Качели вертикальные одноместные	2500х300х560 мм	2 шт
7	Качели вертикальные спаренные двухместные	4000х300х560 мм	2 шт
8	Детская скамейка в форме «касатка»	1875х700х1130мм	2 шт
9	Скамейка	1875х700х1130мм	2 шт
10	Качели с платформой для инвалидной коляски	-	1 шт
11	Беседка металлическая	4000х4000мм, высота 3000мм	1 шт

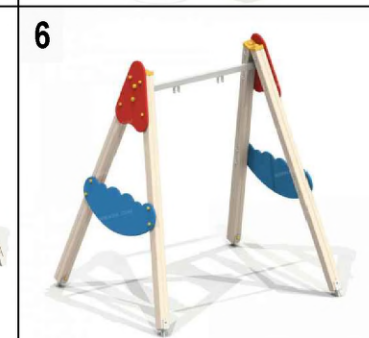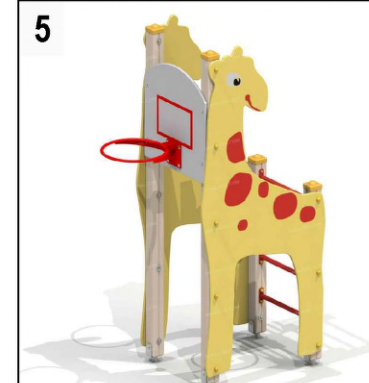
[illegible]

Объект
Воркаут площадка

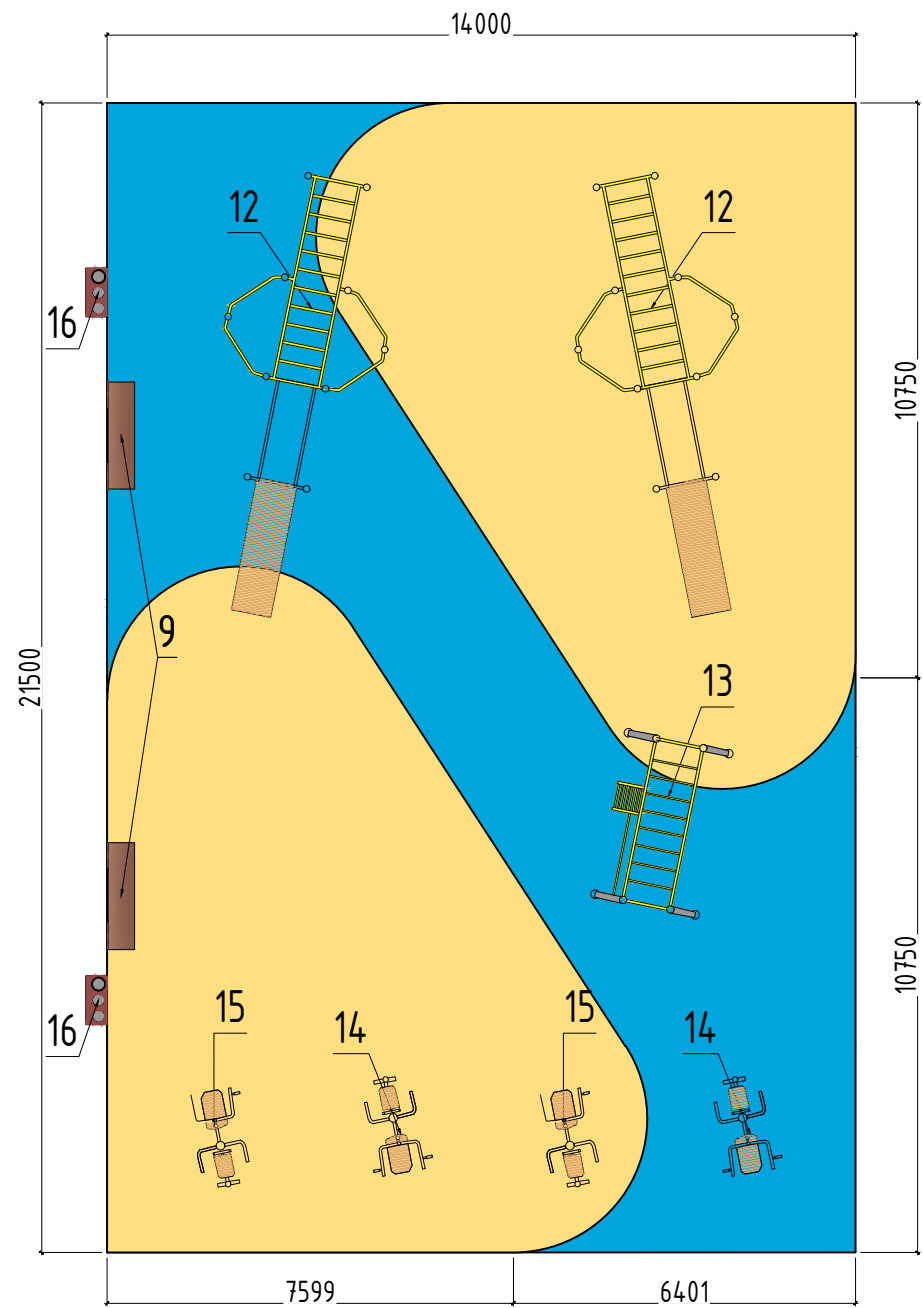


Спецификация расхода материалов для воркаут-площадки



№	Оборудования	Кол
12	Турник многофункциональный	2 шт
13	Стенка шведская	1 шт
14	Тренажёр для груди	2 шт
15	Тренажёр для рук	2 шт
16	Урна	4 шт

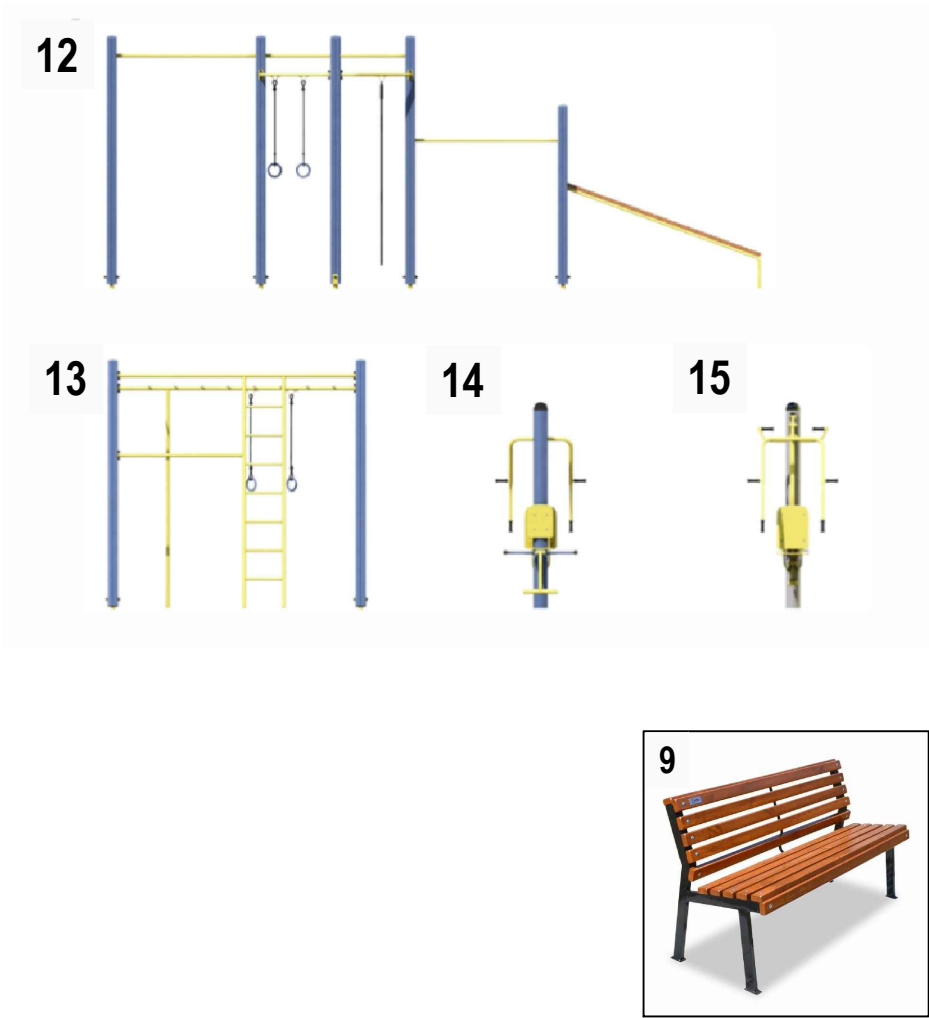

ТИП 1

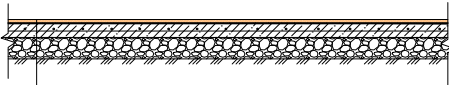

1	Уплотненный грунт
2	Устройство подстилающих и выравнивающих слоёв основания из щебня — толщина 100 мм
3	Устройство цементобетонных покрытий однослойных средствами малой механизации — бетон тяжёлый, класс B15 (M200), толщина слоя 200 мм (20 см)
4	Армирование бетонного покрытия — сетка из арматуры BPI, d = 5 мм, с ячейкой 100×100 мм
5	Устройство специального спортивного резиногранулированного покрытия SPORT ELIT SERVIS SPRINT (типа POLTAN M) — толщина 13 мм («Тартан»), с применением грунтовок (праймера) и клеевого состава на основе резиновой гранулы

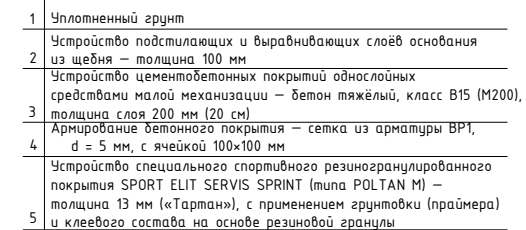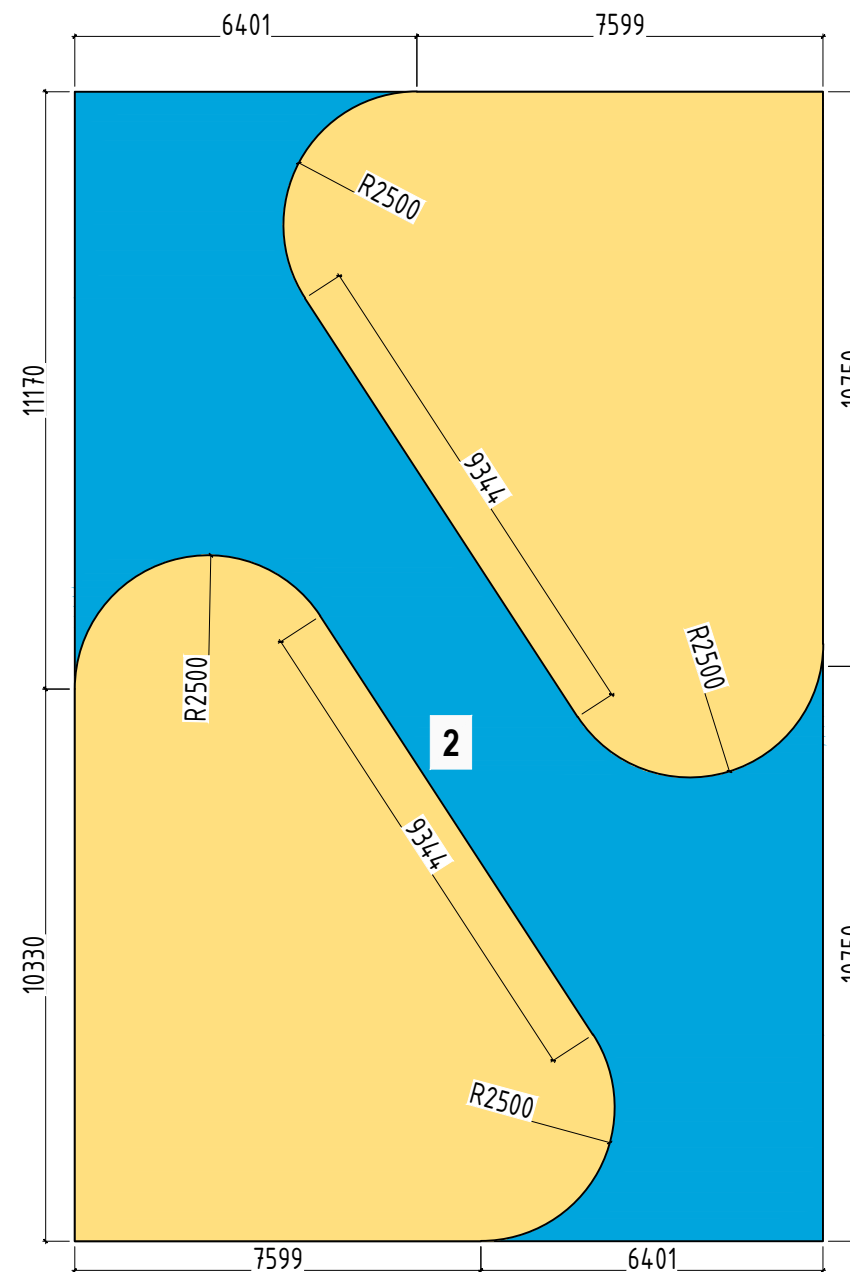



№	Наименование	м ²
1	Детская площадка	300.00
2	Воркаут площадка	301.00
	Итого	601.0

[illegible]


Work out (sport maydonchasi)

Alohida turuvchi poydevor



Work out (sport maydonchasi) hisobi

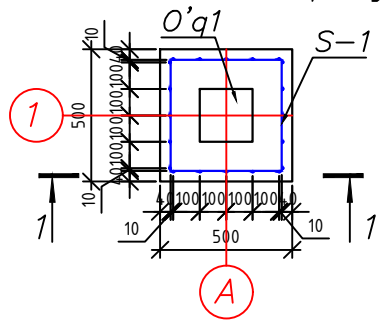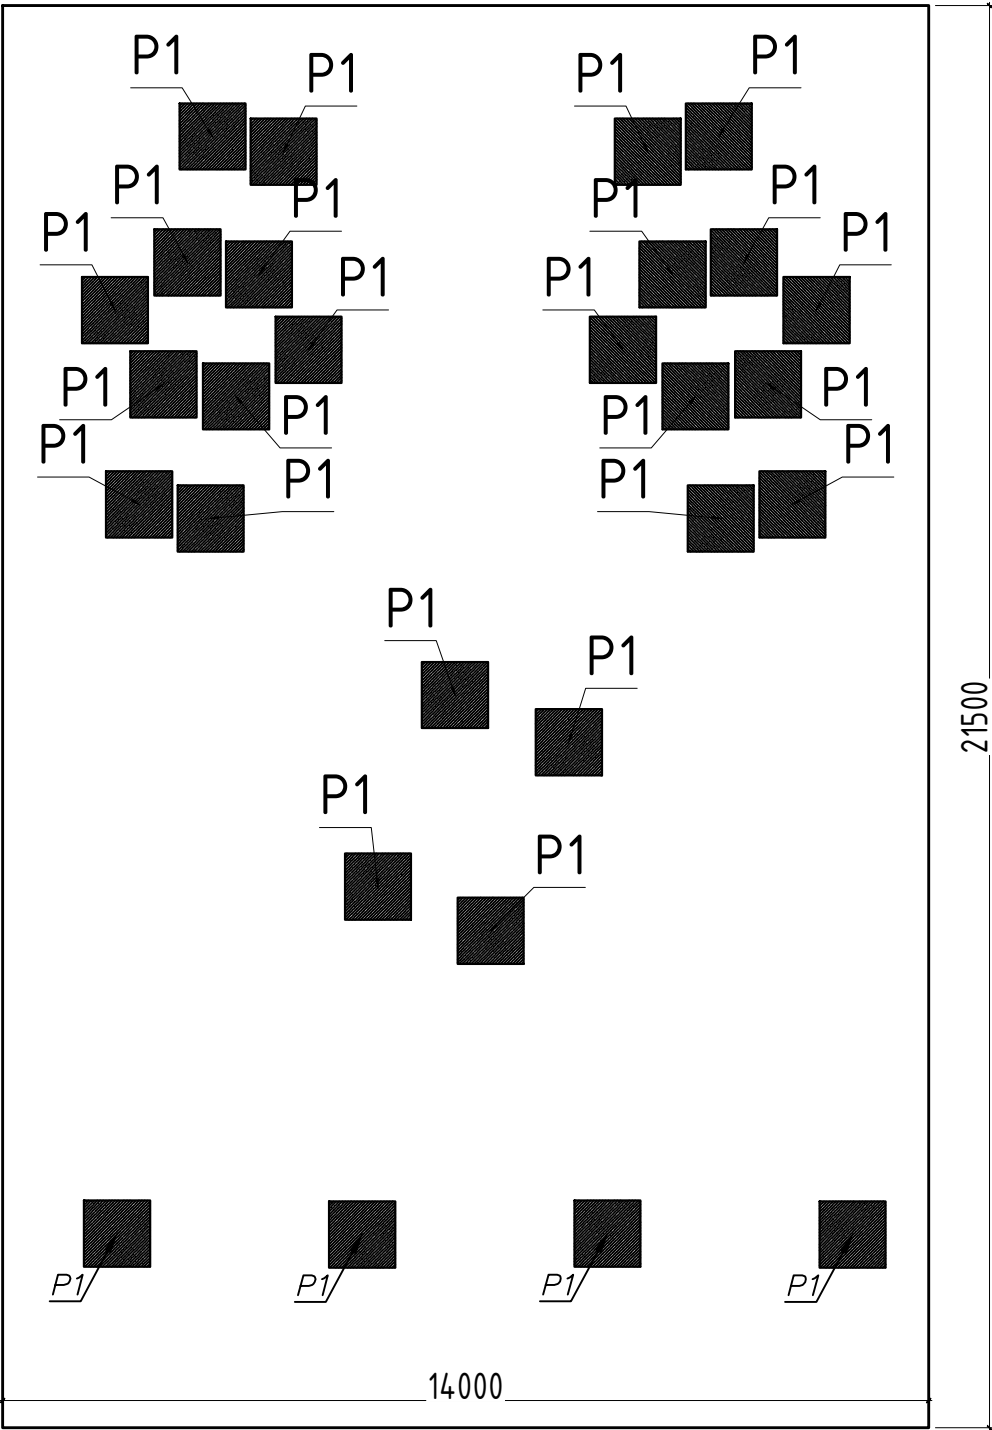


Qirgim 1 - 1
Masshtab 1:25

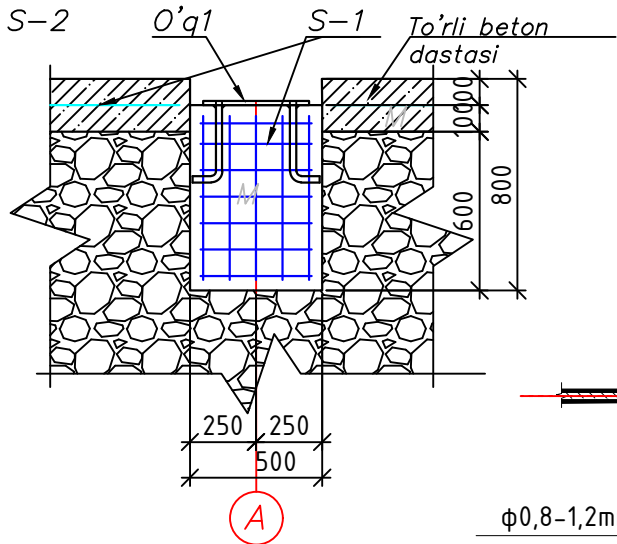

Sterjenlarining bo'ylama bog'lanishi

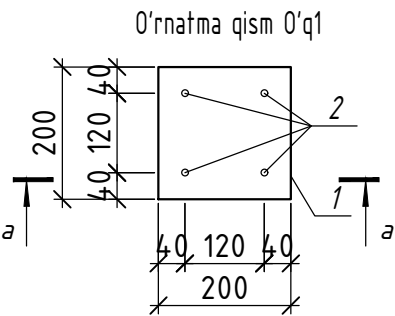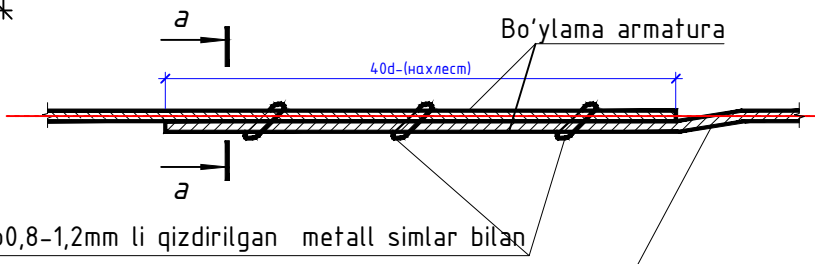


Setka S-1

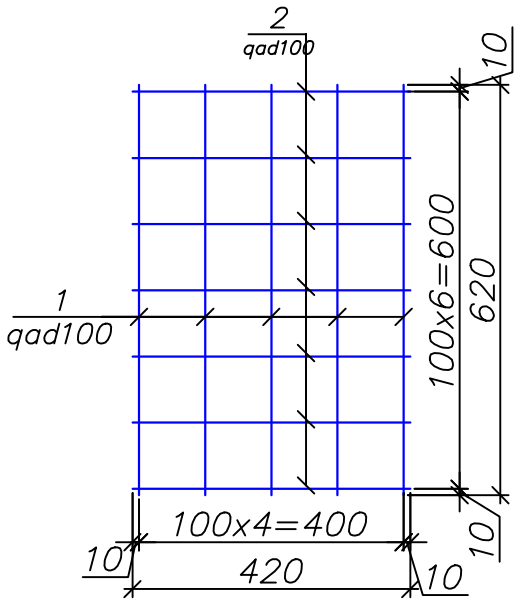


Poydevorning tuproqqa tegib turgan barcha yon yuzalarini ikki marta issiq bitum bilan izolyatsiya qiling $S=2.4 \text{ m}^2$.

Qirgim a - a
Masshtab 1:10

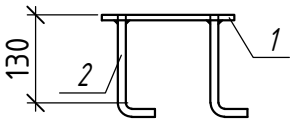




a - a

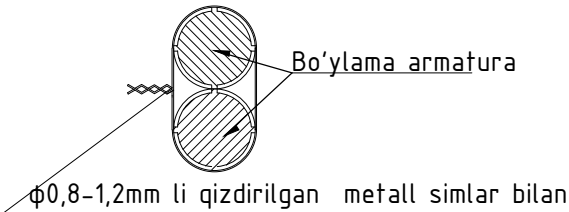

Tur (Марка)	Belgilanishi (Обозначение)	Nomlamishi (Наименование)	Soni (Кол.)	Og'irligi (Масса ед.м)	Izoh (Примечание)
		Alohida turuvchi poydevor	16		
M	Materiallar (Материалы)	Beton sinfi, B15 м3 (Бетон кл. В15 м3)	1	0.15	
		Setka S-1	64		
1	ГОСТ 5781-82	Ø6 A-III L=620	5	0.14	0.70
2	ГОСТ 5781-82	Ø6 A-III L=420	7	0.09	0.63
		O'rnatma qism O'q1	16		
15	ГОСТ 19903-2015	Листы 6x200x200 ГОСТ 19903-2015 С245 ГОСТ 27772-2015	1	1.88	1.88
16	ГОСТ 5781-82	Ø12 A-III L=150	4	0.13	0.52

Изм.	Кол. уч.	Лист	№ док.	Подп.	Дата	"Toshkent shahar Mirobod tumani Banokatiy MFY Yangizamon ko'chasi 84, Chinor MFY Qo'ylig 1-mavze 6, 11, Furqat MFY Talimarjon ko'chasi 8, 8A, 8B, 10, 10/1, 12 va Eski Sariko'l ko'chasi 109, 111, 113-uytar atrofida bolalar maydonchasini qurish, irrigatsiya tarmoqlarini ta'mirlash va yo'laklarni asfaltlash"		
ГИП	Хашимов Т.К.					6-uy oldidagi bolalar maydonchasi		
Разработал	Марупов И.Т.					000 "NILEM PROEKT STROY"		
						Chinor MFY, Qo'ylig 1-mavze, 6-uy		
						г. Ташкент - 2026		

Качели горизонтальные 4000x300x560
2 ш, м

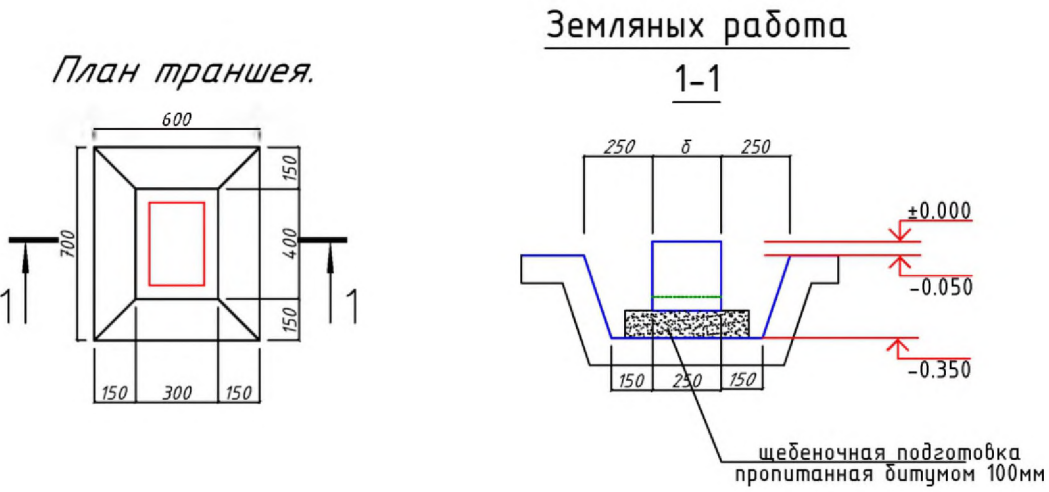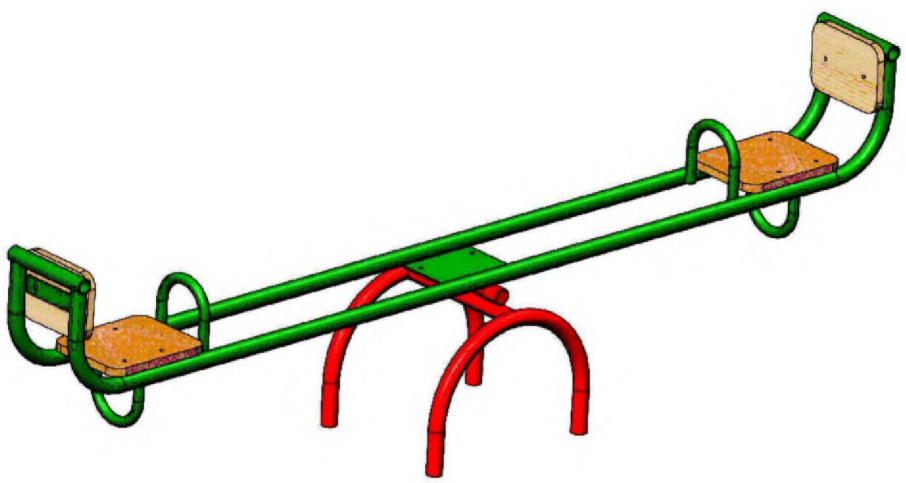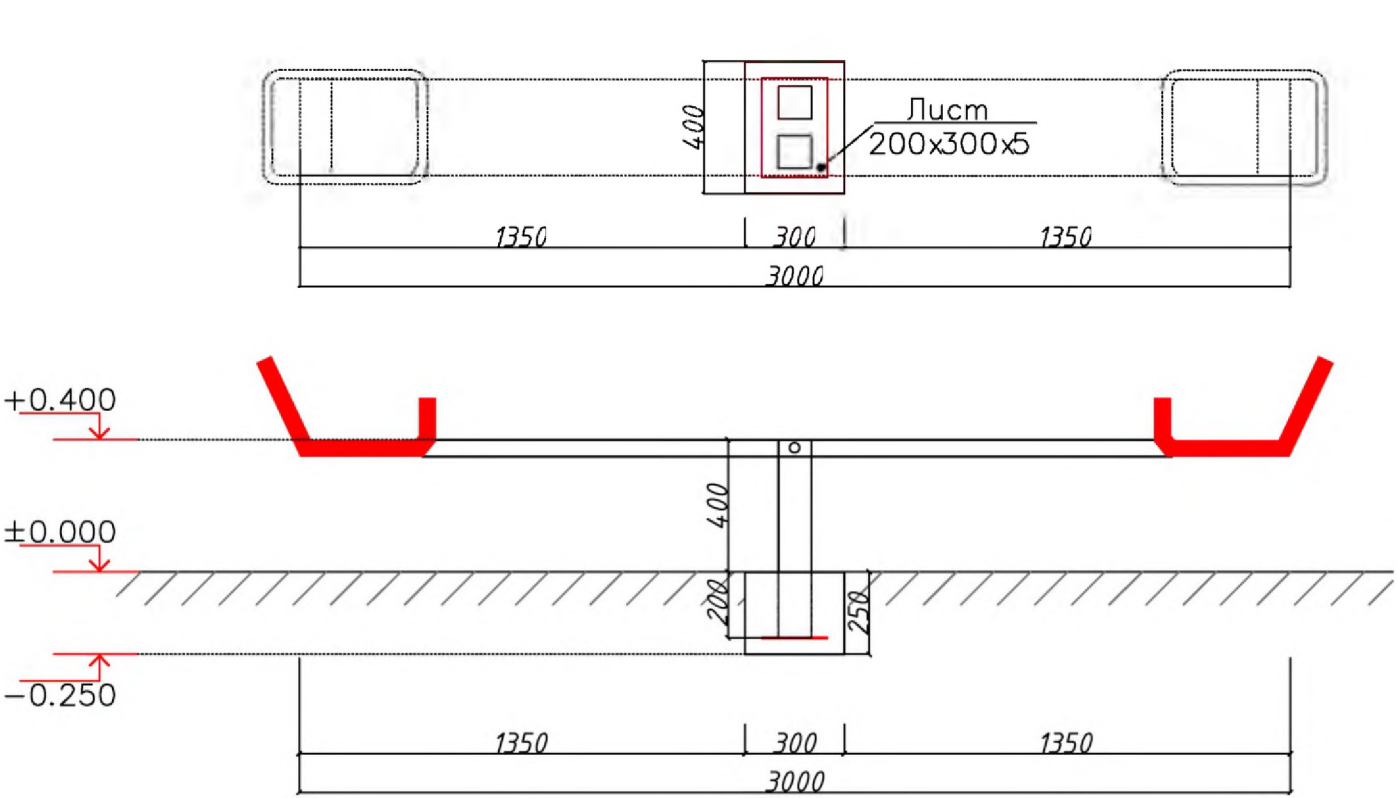

Materiallar sarfi jadvali (Ведомость расхода материалов)

Tur (Марка)	Belgilanishi (Обозначение)	Nomlanishi (Наименование)	Soni (Кол.)	Og'irligi (Масса, кг)	Izoh (Примечание)
		Biriktiruvchi detal BD-1 (Закладная деталь ЗД-1)	1		
1		Лист 200x300x5	1	2.36	2.36 кг
2	ГОСТ 5781-82*	Ø12AIII L=200 мм	2	0.18	0.36 кг
	Materiallar (Материалы)	Beton B15 (Бетон B15) V=м³			0.03 м³
		Shebenli to'shama (Щебеночная подготовка пропитанная битумом) -100мм S=м²			0.30 м²

Спецификация расхода материал

	Боковая гидроизоляция абмоз. битумом 2 слоя	0.35 м2
	Рытье траншея	0.65 м3
	Вывоз грунта	0.03 м3
	Обратная засыпка	0.62 м3

Изм.	Кол. уч.	Лист	№ док.	Подп.	Дата	Ташкент шаҳар Мировот тумани Банокатий МФЙ Yangizamon ko'chasi 84, Chinor MFY Qo'yliq 1-mavze 6, 11, Furqat MFY Talimlarjon ko'chasi 8, 8A, 8B, 10, 10/1, 12 va Eski Sarikol ko'chasi 109, 111, 113-uyalar atrofida bolalar maydonchasini qurish, irrigatsiya tarmoqlarini ta'mirlash va yo'laklarni asfaltlash
Гип	Хашимов Т.К.	Разработал	Марупов И.Т.			6-й олимпиады болалар майдончаси
						Чинор МФЙ, Қо'йлиқ 1-мавзе, 6-уй
						ООО "NILEM PROEKT STROY" г. Ташкент - 2026

The architectural floor plan shows a rectangular room with a central corridor. The room dimensions are 3800 (width) by 920 (depth). The corridor is 1220 (width) by 450 (depth). There are four trapezoidal tables, each labeled 'Лусм 300x150x5'. The plan also shows elevation markers for the floor (±0.000) and ceiling (-0.300). The room has a hatched ceiling area. The corridor has a hatched floor area. The tables are arranged in two rows of two. The plan includes dimensions for the room, corridor, and tables, as well as elevation markers for the floor and ceiling.

Technical drawing of a rectangular plate. The overall dimensions are 750 (width) and 1220 (height). The plate has a central rectangular hole with dimensions 450 (width) and 150 (height). The hole is positioned 150 units from the top and bottom edges and 150 units from the left and right edges. The drawing includes dimension lines and arrows indicating the measurements.

Technical drawing of a drainage pit (1-1) showing dimensions and levels. The drawing includes a cross-section of the pit with a central square opening. The top width is divided into three sections: 250, ϕ (diameter), and 250. The bottom width is divided into three sections: 150, 450, and 150. The pit is filled with a material labeled "щебеночная подготовка пропитанная битумом 100мм" (gravel preparation impregnated with 100mm bitumen). The drawing also shows two horizontal lines representing levels: ± 0.000 and -0.050 , and a vertical line representing a level at -0.400 .



Качели 2-х местные
(вертикальные)
2700x2900x1400


Materiallar sarfi jadvali (Ведомость расхода материалов)

Tur (Марка)	Belgilanishi (Обозначение)	Nomlanishi (Наименование)	Soni (Кол.)	Og'irligi (Масса, кг)	Izoh (Примечание)
		Biriktiruvchi detal BD-1 (Закладная деталь ЗД-1)	4		
1		Лист 150x300x5	1	1.77	7.08 кг
2	ГОСТ 5781-82*	Ø12AIII L=200 мм	2	0.18	1.42 кг
	Materiallar (Материалы)	Beton B15 (Бетон B15) V=м³			0.33 м³
	Shebenli to'shama (Щебеночная подготовка)	Щебеночная подготовка пропитанная битумом -100мм S=м²			1.84 м²

	Боковая гидроизоляция абмоз. битумум 2 слоя			0.99м2
		Рытье траншея		1.8м3
		Вывоз грунта		0.33м3
		Обратная засыпка		1.47м3



--	--	

Качели вертикальные спаренные
2500х300х560мм

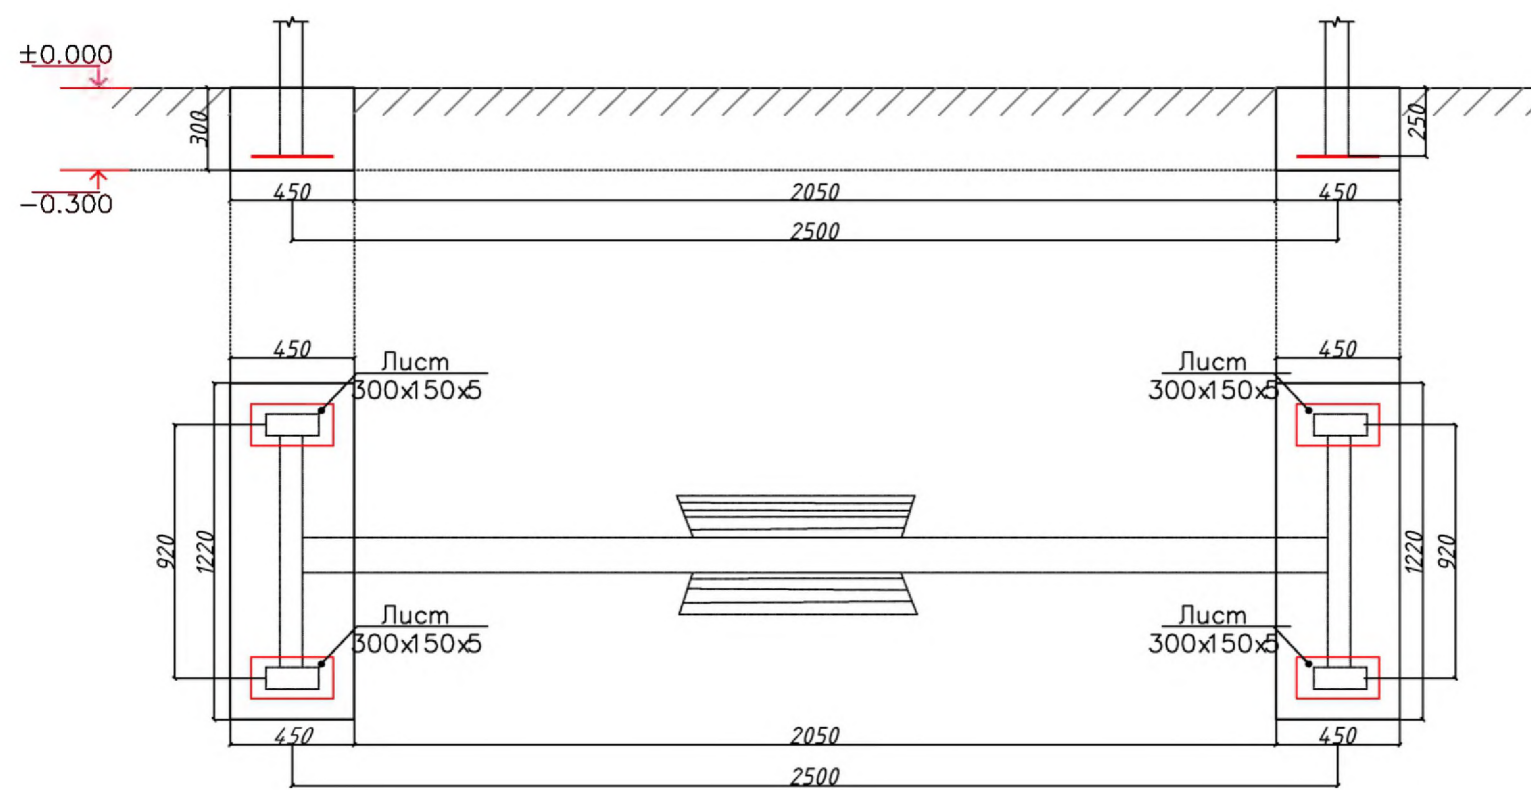

Земляных работа

1-1

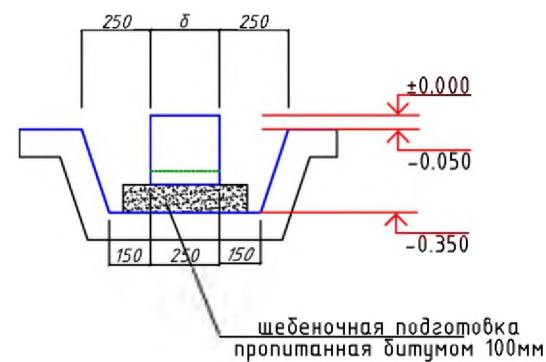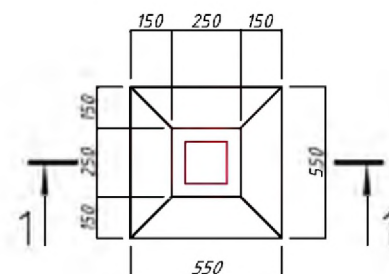

Materiallar sarfi jadvali (Ведомость расхода материалов)



Tur (Марка)	Belgilanishi (Обозначение)	Nomlanishi (Наименование)	Soni (Кол.)	Og'irligi (Масса, кг)	Izoh (Примечание)
		Biriktiruvchi detal BD-1 (Закладная деталь ЗД-1)	4		
1		Лист 150x300x5	1	1.77	7.08 кг
2	ГОСТ 5781-82*	Ø12AIII L=200 мм	2	0.18	1.42 кг
	Materiallar (Материалы)	Beton B15 (Бетон B15) V=м³			0.33 м³
	Shebenli to'shama (Щебеночная подготовка)	Щебеночная подготовка пропитанная битумом S=м²			1.84 м²

Спецификация расхода материал


	Боковая гидроизоляция абмоз. битумум 2 слоя			0.99м2
		Рытье траншея		1.8м3
		Вывоз грунта		0.33м3
		Обратная засыпка		1.47м3

	</
--	--	----

Карусель с радиусом 1600мм

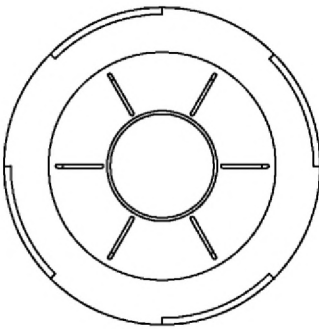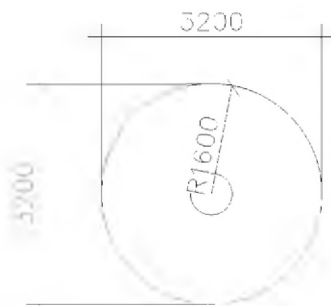


План траншея.

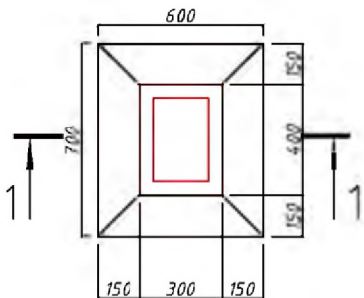

Земляных работа

1-1

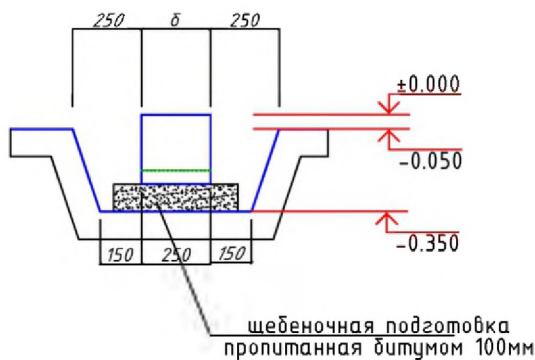


Materiallar sarfi jadvali (Ведомость расхода материалов)

Tur (Марка)	Belgilanishi (Обозначение)	Nomlanishi (Наименование)	Soni (Кол.)	Og'irligi (Масса, кг)	Izoh (Примечание)
		Biriktiruvchi detal BD-1 (Закладная деталь ЗД-1)	4		
1		Лист 150x300x5	1	1.77	7.08 кг
2	ГОСТ 5781-82*	Ø12AIII L=200 мм	2	0.18	1.42 кг
	Materiallar (Материалы)	Beton B15 (Бетон B15) V=м³			0.33 м³
		Shebenli to'shama (Щебеночная подготовка пропитанная битумом) -100мм S=м²			1.84 м²

Изм.	Кол. уч.	Лист	№ док.	Подп.	Дата	"Toshkent shahar Mirobod tumani Banokatiy MFY Yangizamon ko'chasi 84, Chinor MFY Qo'yliq 1-mavze 6, 11, Furqat MFY Talimjarjon ko'chasi 8, 8A, 8B, 10, 10/1, 12 va Eski Sarikol ko'chasi 109, 111, 113-uylar atrofida bolalar maydonchasini qurish, irrigatsiya tarmoqlarini ta'mirlash va yo'laklarni asfaltlash"		
ГИП	Хашимов Т.К.	Разработал	Марупов И.Т.			6-уш олдидagi болалар майдончаси		
						Стадия	Лист	Листов
						РП	7	11
						Chinor MFY, Qo'yliq 1-mavze, 6-uy		
						ООО "NILEM PROEKT STROY"		
						г. Ташкент - 2026		



Детская площадка
Жамбо

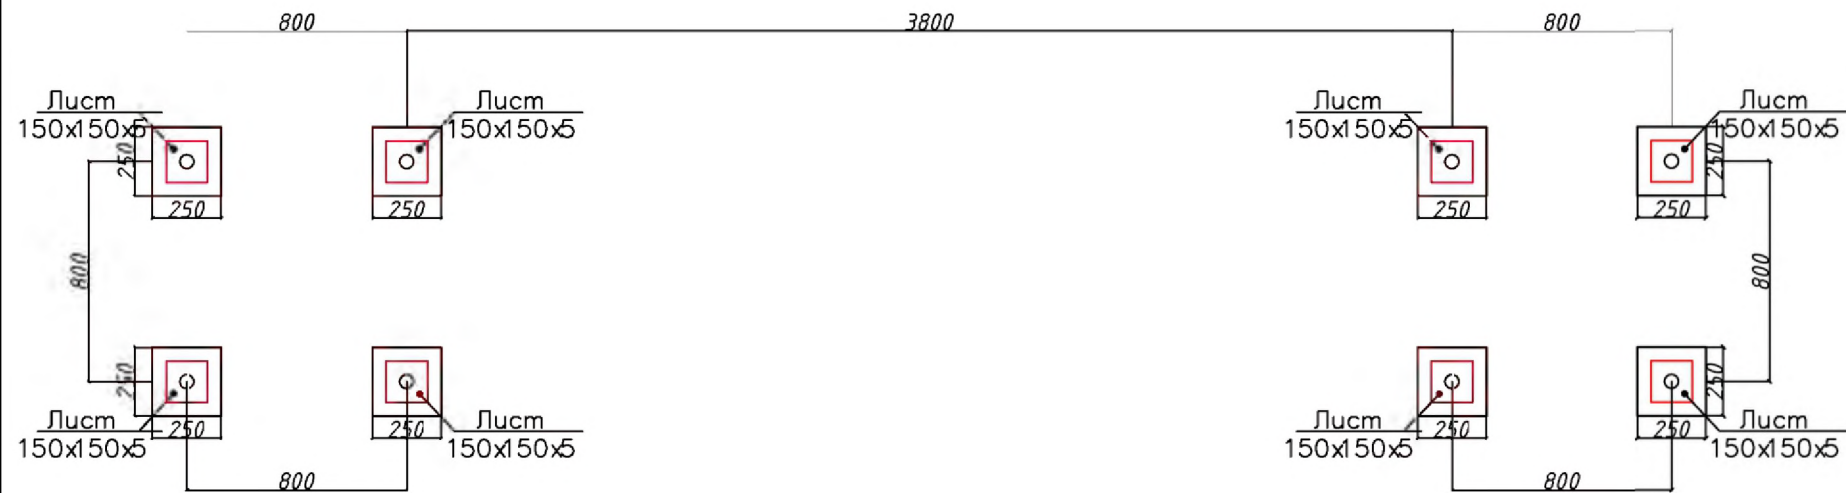

Качели Жамбо (вертикальные)
7100x3500x3300h

Земляных работа

1-1

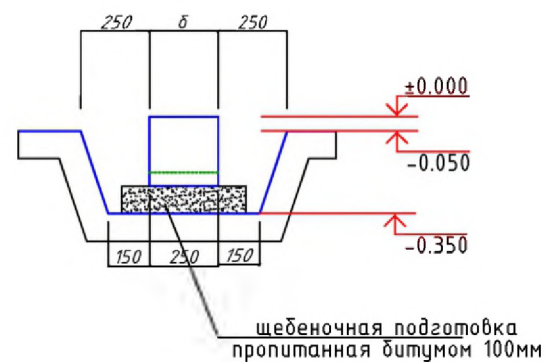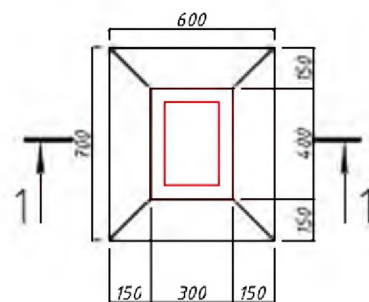

Materiallar sarfi jadvali (Ведомость расхода материалов)



Tur (Марка)	Belgilanishi (Обозначение)	Nomlanishi (Наименование)	Soni (Кол.)	Og'irligi (Масса, кг)	Izoh (Примечание)
		Biriktiruvchi detal BD-1 (Закладная деталь ЗД-1)	8		
1		Лист 150x150x5	1	0.88	7.04 кг
2	ГОСТ 5781-82*	Ø12AII L=200 мм	2	0.18	2.84 кг
	Materiallar (Материалы)	Beton B15 (Бетон B15) V=м³			0.10 м³
		Shebenli to'shama (Щебеночная)			0.20 м³

Спецификация расхода материал


	Боковая гидроизоляция абмоз. битумум		2	слоя	0.5м2
		Рытье траншея			1.1м3
		Вывоз грунта			0.1м3
		Обратная засыпка			1.0м3

									"Toshkent shahar Mirobod tumani Banokatiy MFY Yangizamon ko'chasi 84, Chinoir MFY Qo'yliq 1-mavze 6, 11, Furqat MFY Talimaron ko'chasi 8, BA, BB, 10, 10/1, 12 va Eski Sarikol ko'chasi 109, 111, 113-uyilar atrofidagi bolalar maydonchasini qurish, irrigatsiya tarmoqlarini ta'mirlash va yo'laklarni asfaltlash"
Изм.	Хол. уч.	Лист	№ док.	Подп.	Дата				
ГИП	Хашимов Т.К.					6-уё олдидаги болалар маддончаси	Стадия	Лист	Листов
Разработал	Марупов И.Т.						РП	8	11
						Chinoir MFY, Qo'yliq 1-mavze, 6-uy	ООО "NILEM PROEKT STROY" г. Ташкент – 2026		

Жираф с баскетбольным щитом
1090x848 мм, Н=2630 мм

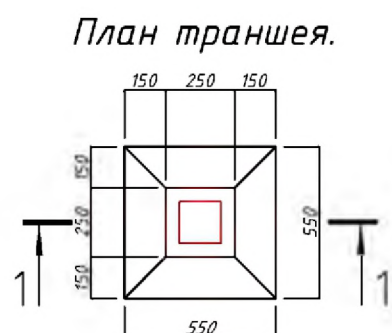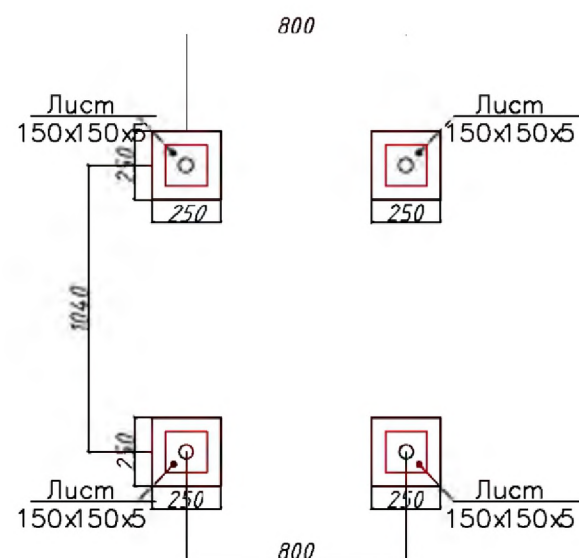

Земляных работа

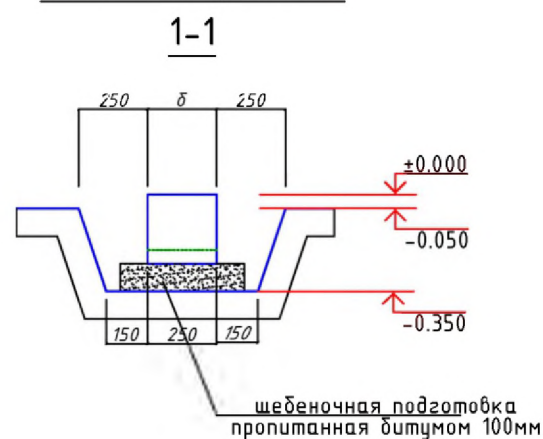

Materiallar sarfi jadvali (Ведомость расхода материалов)

Tur (Марка)	Belgilanishi (Обозначение)	Nomlanishi (Наименование)	Soni (Кол.)	Og'irligi (Масса, кг)	Izoh (Примечания)
		Biriktiruvchi detal BD-1 (Закладная деталь ЗД-1)	4		
1		Лустм 150x150x5	1	0.88	3.52 кг
2	ГОСТ 5781-82*	Ø12AIII L=200 мм	2	0.18	1.42 кг
	Materiallar (Материалы)	Beton B15 (Бетон B15) V=м³			0.05 м³
		Shebenli to'shama (Щебеночная)			

Спецификация расхода материал

	Боковая гидроизоляция абмоз. битумум 2 слоя			0.25м2
		Рытье траншея		0.55м3
		Вывоз грунта		0.05м3
		Обратная засыпка		0.5м3

						"Toshkent shahar Mirobod tumani Banokatliyi MFY Yangizamon ko'chasi 84, Chinoir MFY Qo'yliq 1-mavze 6, 11, Furkat MFY Talimorjon ko'chasi 8, 8A, 8B, 10, 10/1, 12 va Eski Sarikol ko'chasi 109, 111, 113-uylar atrofida bolalar maydonchasini qurish, irrigatsiya tarmoqlarini ta'mirlash va yo'laklarni asfaltlash"
Изм.	Кол. уч.	Лист	№ док.	Подп.	Дата	
						Страница Лист /листоव 6-yў олдйдагу болалар маъдончаси РП 9 11
Гип	Хашимов Т.Қ.					
Разработал	Маруфов И.Т.					Чиноир МҒҲ, Қо'йлиқ 1-мавзе, 6-уй ООО "NILEM PROEKT STROY" г. Ташкенг - 2026