


Объект
Детская площадка


Объект
Воркаут площадка



						"Toshkent shahar Mirobod tumani Banokatiy MFY Yangizamon ko'chasi 84, Chinor MFY Qo'yliq 1-mavze 6, 11, Furqat MFY Talimajon ko'chasi 8, 8A, 8B, 10, 10/1, 12 va Eski Sariko'l ko'chasi 109, 111, 113-uylar atrofiga bolalar maydonchasini qurish, irrigatsiya tarmoqlarini ta'mirlash va yo'llarni asfaltlash"
Изм.	Кол. уч.	Лист	№ док.	Подп.	Дата	
ГИП	Хашимов Т.К.					109, 111-yў олдидагу болалар майдончаси
Разработал	Марупов И.Т.					
						Furqat MFY, Eski Sariko'l ko'chasi, 109, 111-uy
						ООО "NILEM PROEKT STROY"
						г. Ташкен - 2026

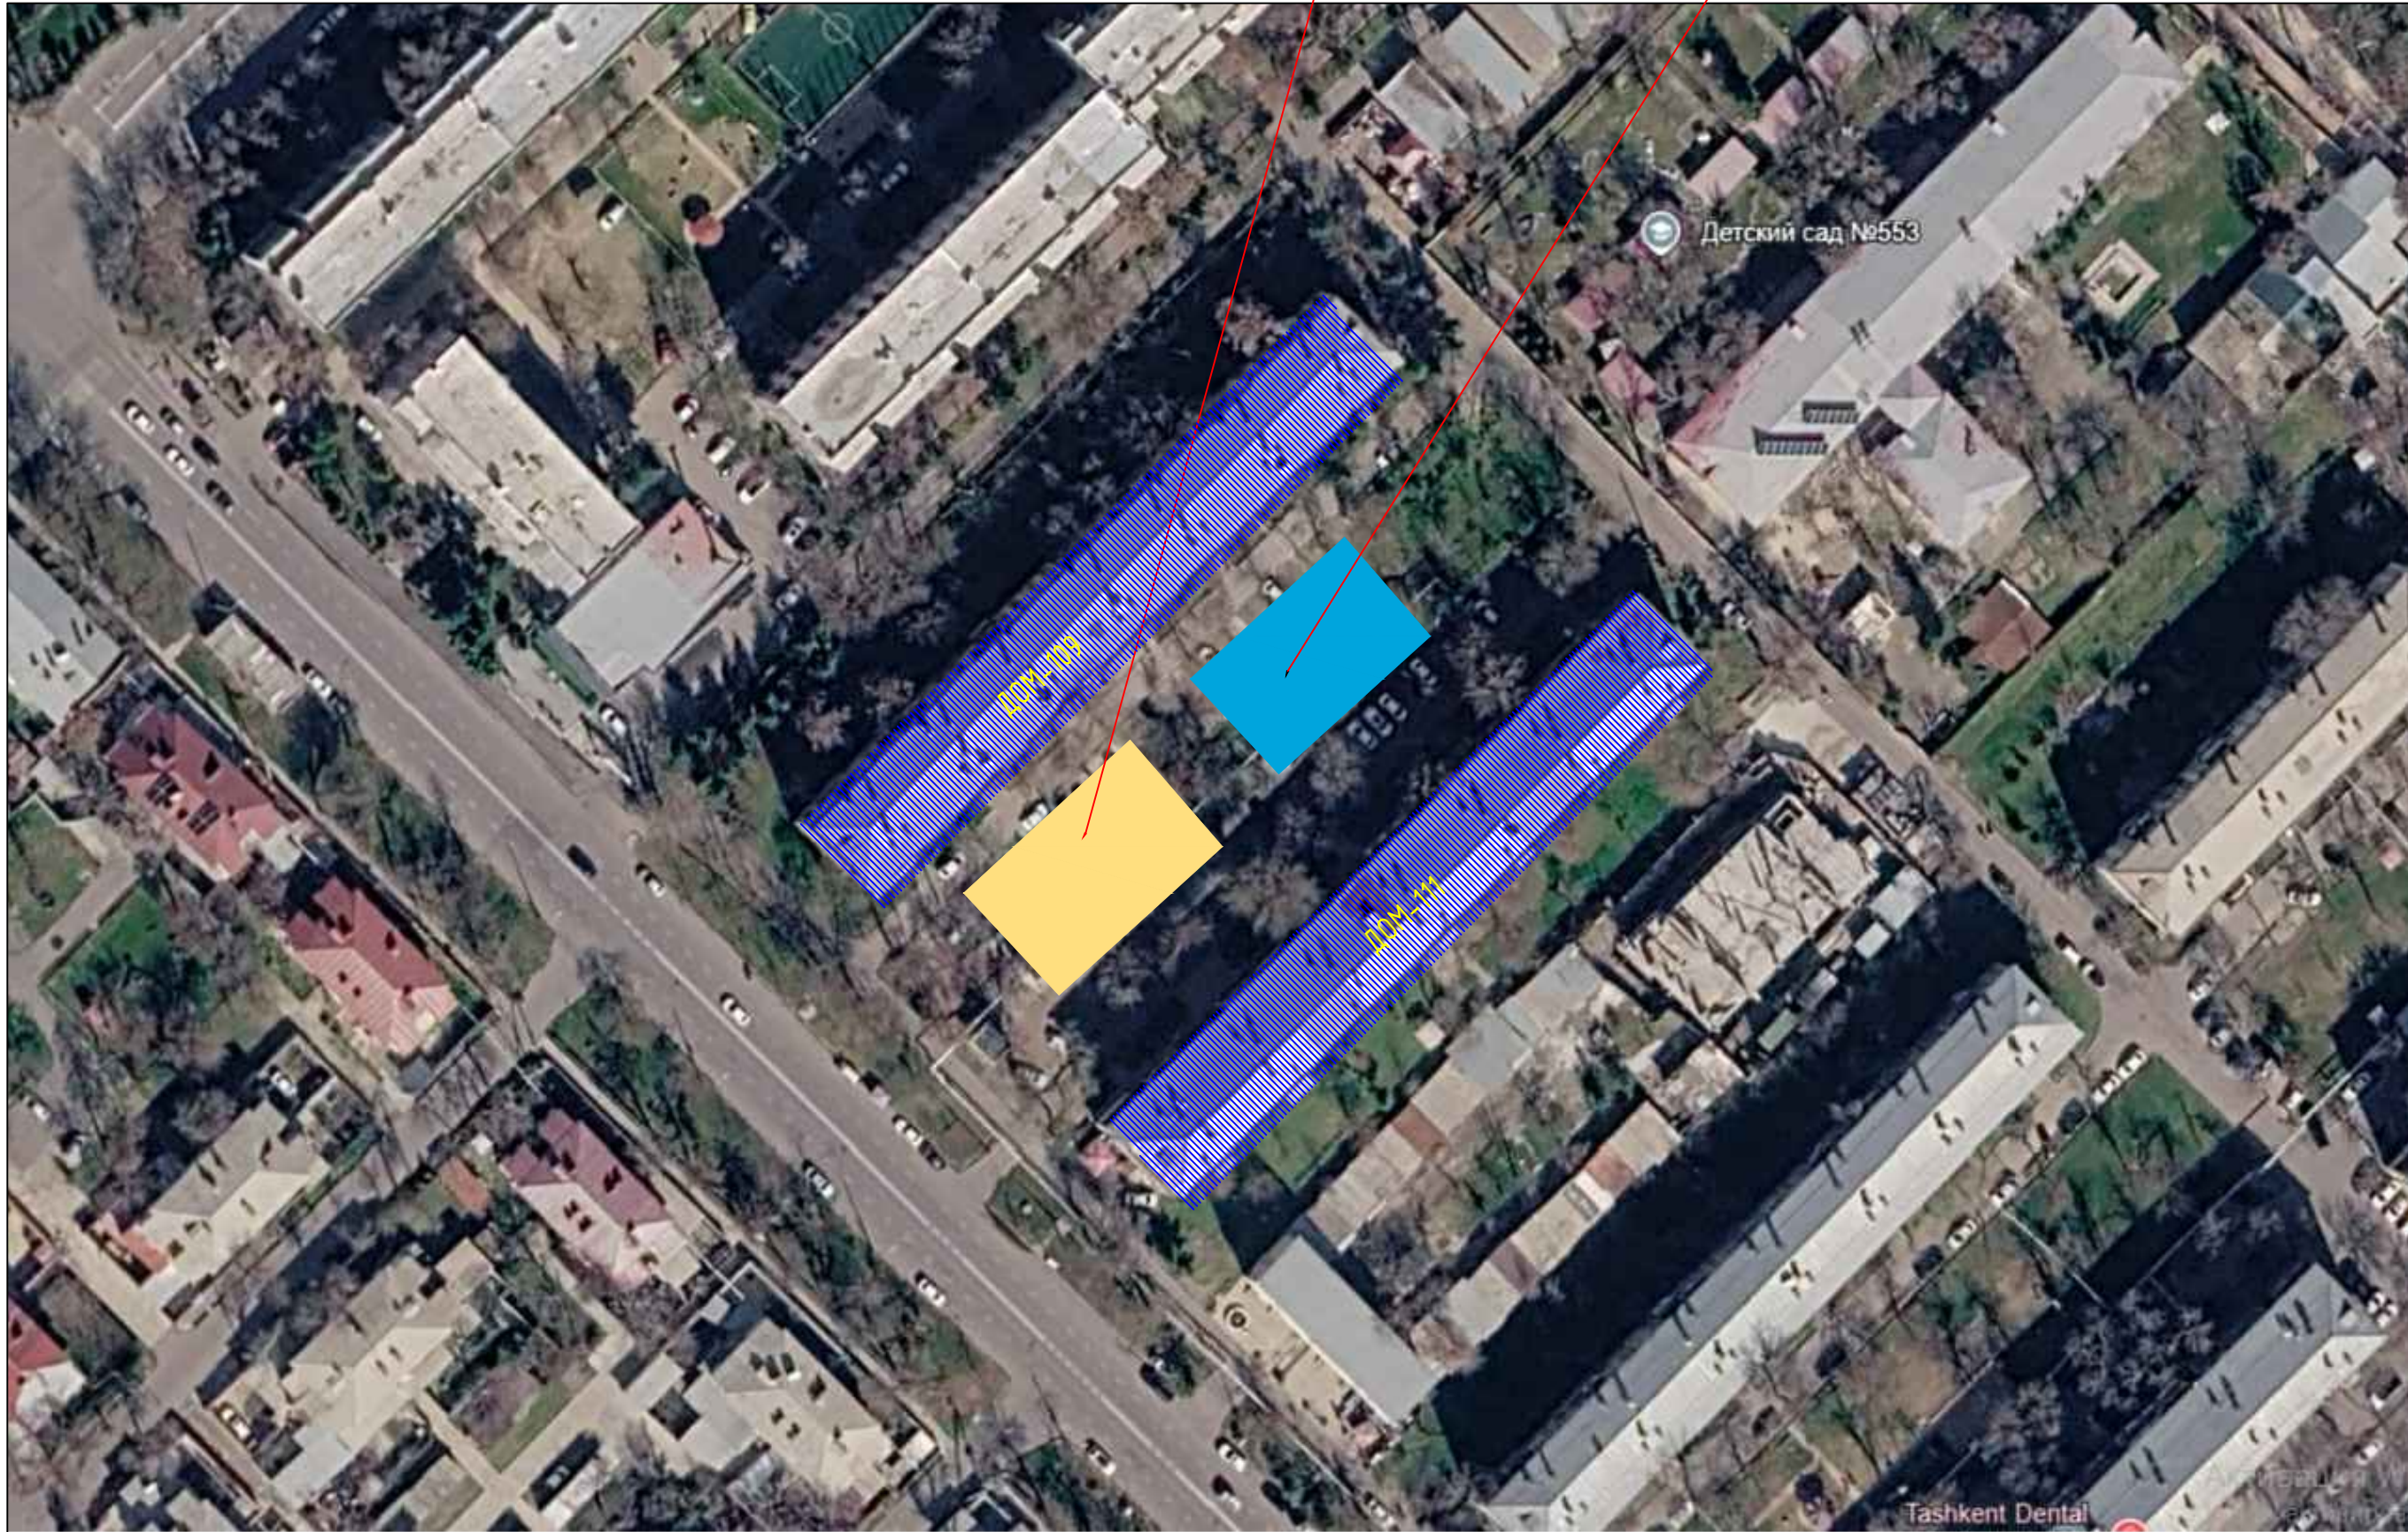


Объект
Детская площадка

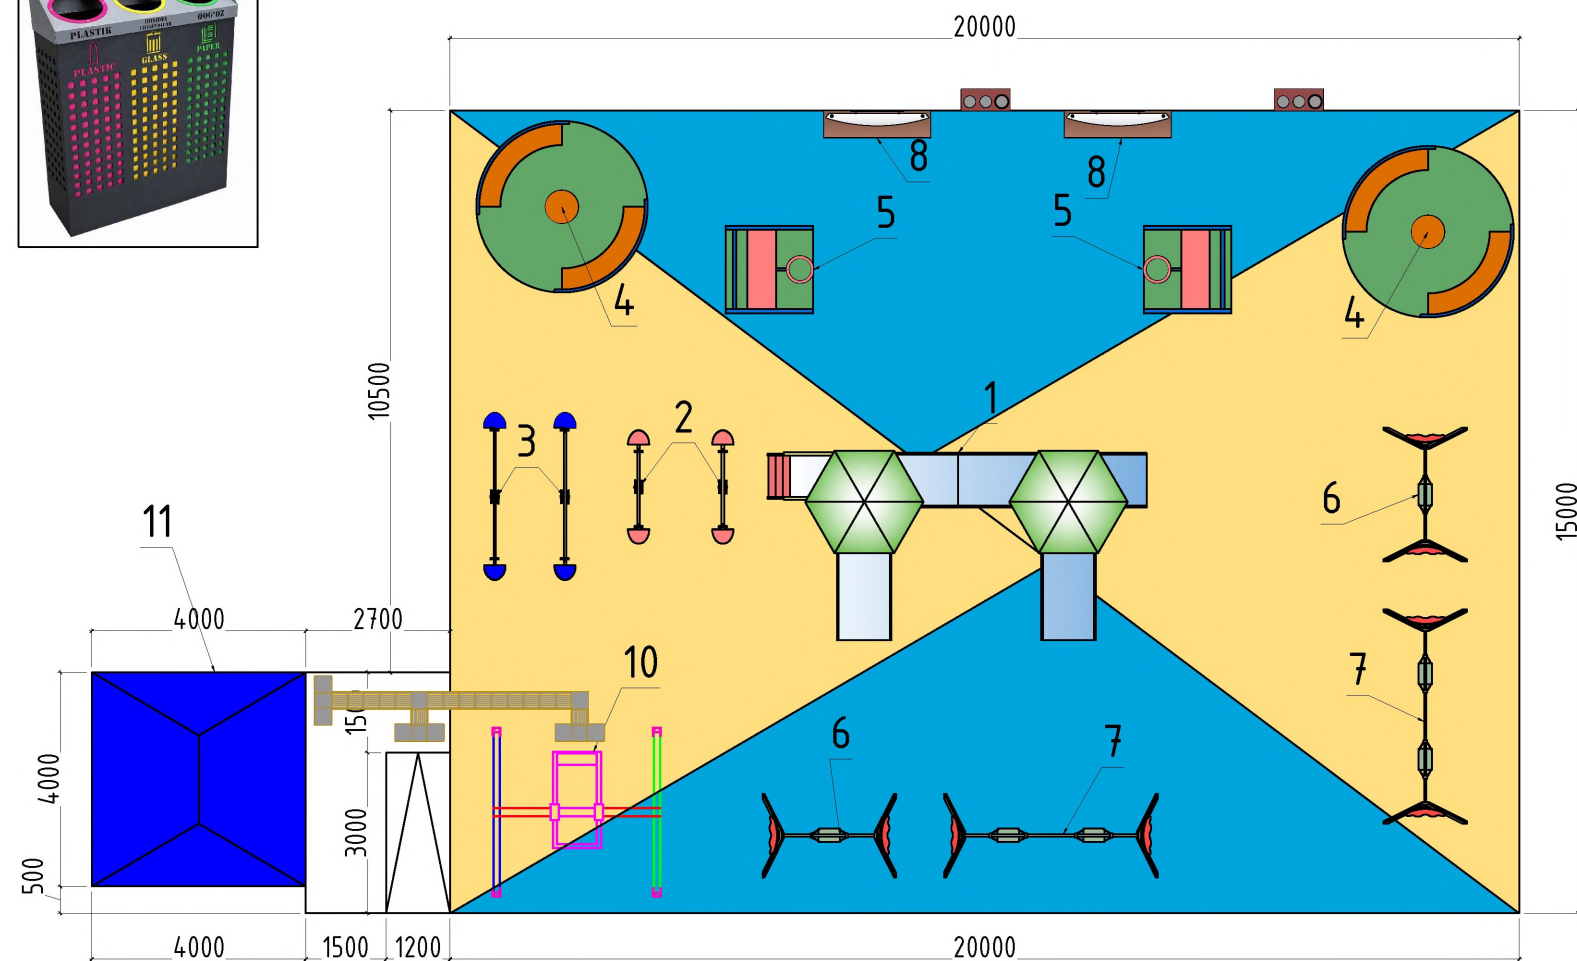

No	Условный знак	Наименование	Кол.
1		Тактильный индикатор для слепых (внутренний путь)	16 шт
2		Ориентировочный тактильный индикатор для слепых	10 шт


ТИП 1

Фрагмент-А

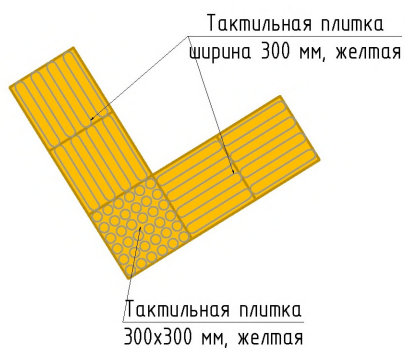


Спецификация расхода материалов для детских площадок

№	Оборудования	Размер	Кол
1	Детская площадка микс оборудования типа Jambo №15	7100x3500x3300мм	1 шт
2	Качалка - балансир	2120x420x840мм	2 шт
3	Качалка - балансир	3120x420x995мм	2 шт
4	Качалка - карусель	радиус 1600мм, высота 900мм	2 шт
5	Баскетбольное кольцо в форме жирафа	1640x840x2600мм	2 шт
6	Качели вертикальные одноместные	2500x300x560 мм	2 шт
7	Качели вертикальные спаренные двухместные	4000x300x560 мм	2 шт
8	Детская скамейка в форме «касапка»	1875x700x1130мм	2 шт
9	Скамейка	1875x700x1130мм	2 шт
10	Качели с платформой для инвалидной коляски	-	1 шт
11	Беседка металлическая	4000x4000мм, высота 3000мм	1 шт

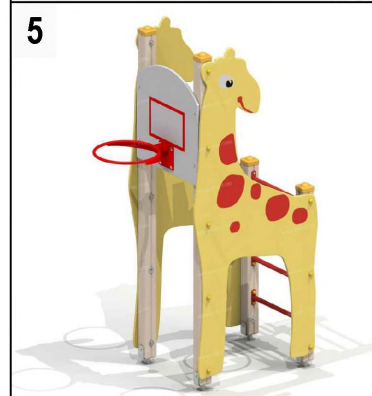


Изм.	Кол. уч.	Лист	№ док.	Подп.	Дата	Ташкент шаҳар Мировод тумани Банокатий МФЙ Yangizamon ko'chasi 84, Chinor MFY Qo'yliq 1-mavze 6, 11, Furqat MFY Talimarjon ko'chasi 8, 8A, 8B, 10, 10/1, 12 va Eski Sariko'l ko'chasi 109, 111, 113-uy-lar atrofiga bolalar maydonchasini qurish, irrigatsiya tarmoqlarini ta'mirlash va yo'laklarni asfaltlash"
ГИП	Хашимов Т.К.					109, 111-уш олдидagi болалар майдончаси
Разработал	Марупов И.Т.					РП
						2
						3
						ООО "NILEM PROEKT STROY"
						г. Ташкент - 2026

Объект
Воркаут площадка

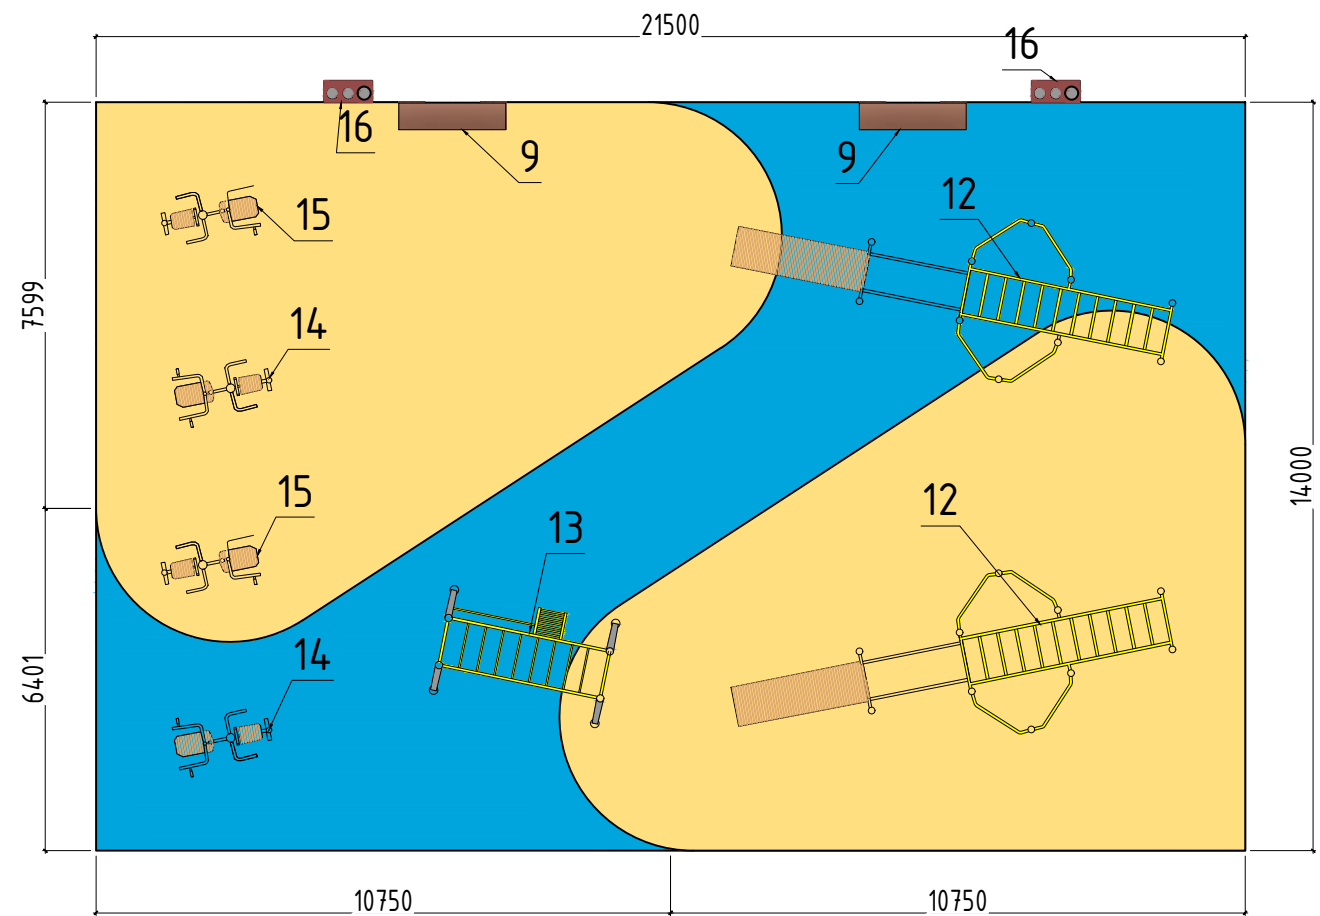


Спецификация расхода материалов для воркаут-площадки

№	Оборудования	Кол
12	Турник многофункциональный	2шт
13	Стенка шведская	1 шт
14	Тренажёр для груди	2 шт
15	Тренажёр для рук	2 шт
16	Урна	4 шт



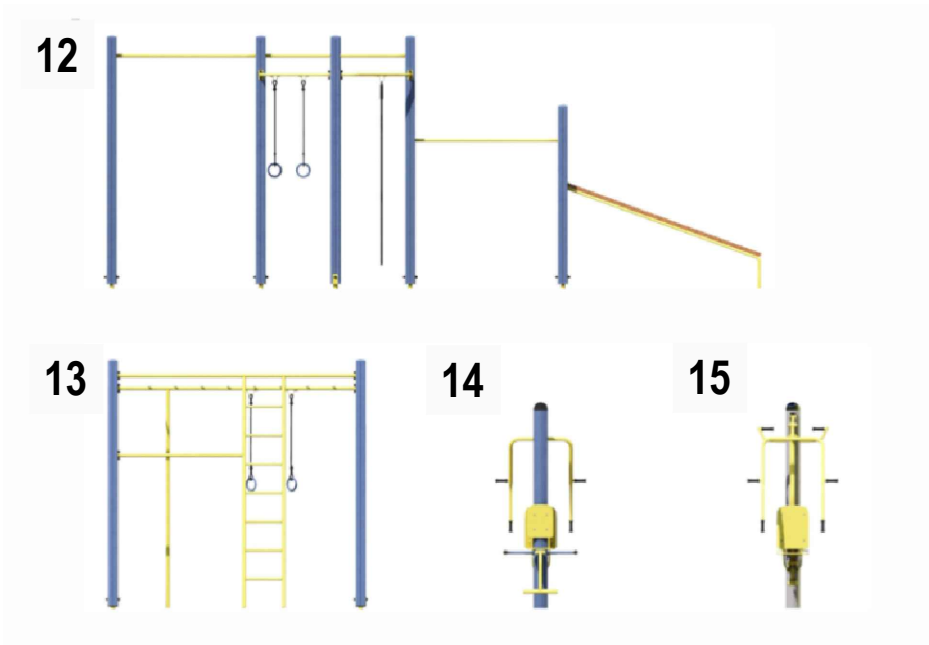


ТИП 1

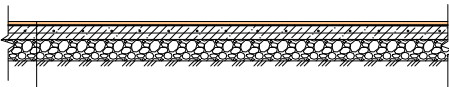

1	Уплотненный грунт
2	Устройство подстилающих и выравнивающих слоёв основания из щебня — толщина 100 мм
3	Устройство цементобетонных покрытий однослойных средствами малой механизации — бетон тяжёлый, класс B15 (M200), толщина слоя 200 мм (20 см)
4	Армирование бетонного покрытия — сетка из арматуры ВР1, d = 5 мм, с ячейкой 100×100 мм
5	Устройство специального спортивного резиногранулированного покрытия SPORT ELIT SERVIS SPRINT (типа POLTAN M) — толщина 13 мм («Тартан»), с применением грунтовки (праймера) и клеевого состава на основе резиновой гранулы

						"Toshkent shahar Mirobod tumani Banokatiy MFY Yangizamon ko'chasi 84, Chinoz MFY Qo'yliq 1-mavze 6, 11, Furqat MFY Talimarjon ko'chasi 8, 8A, 8B, 10, 10/1, 12 va Eski Sariko'l ko'chasi 109, 111, 113-uyilar atrofida bolalar maydonchasini qurish, irrigatsiya tarmoqlarini ta'mirlash va yo'laklarni asfaltlash"
Изм.	Кол. уч	Лист	№ док.	Подп.	Дата	
ГИП	Хашимов Т.К.					109, 111-uyi oldidagi bolalar maydonchasi
Разработал	Марупов И.Т.					
						Furqat MFY, Eski Sariko'l ko'chasi, 109, 111-uy
						ООО "NILEM PROEKT STROY"
						г. Ташкент - 2026

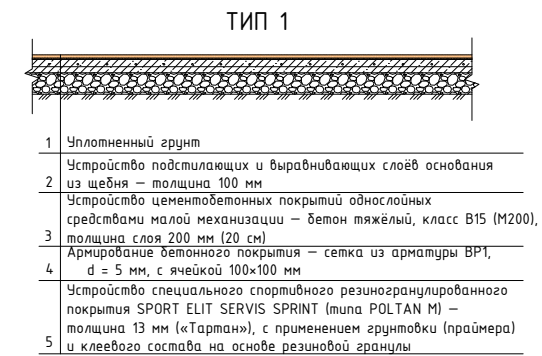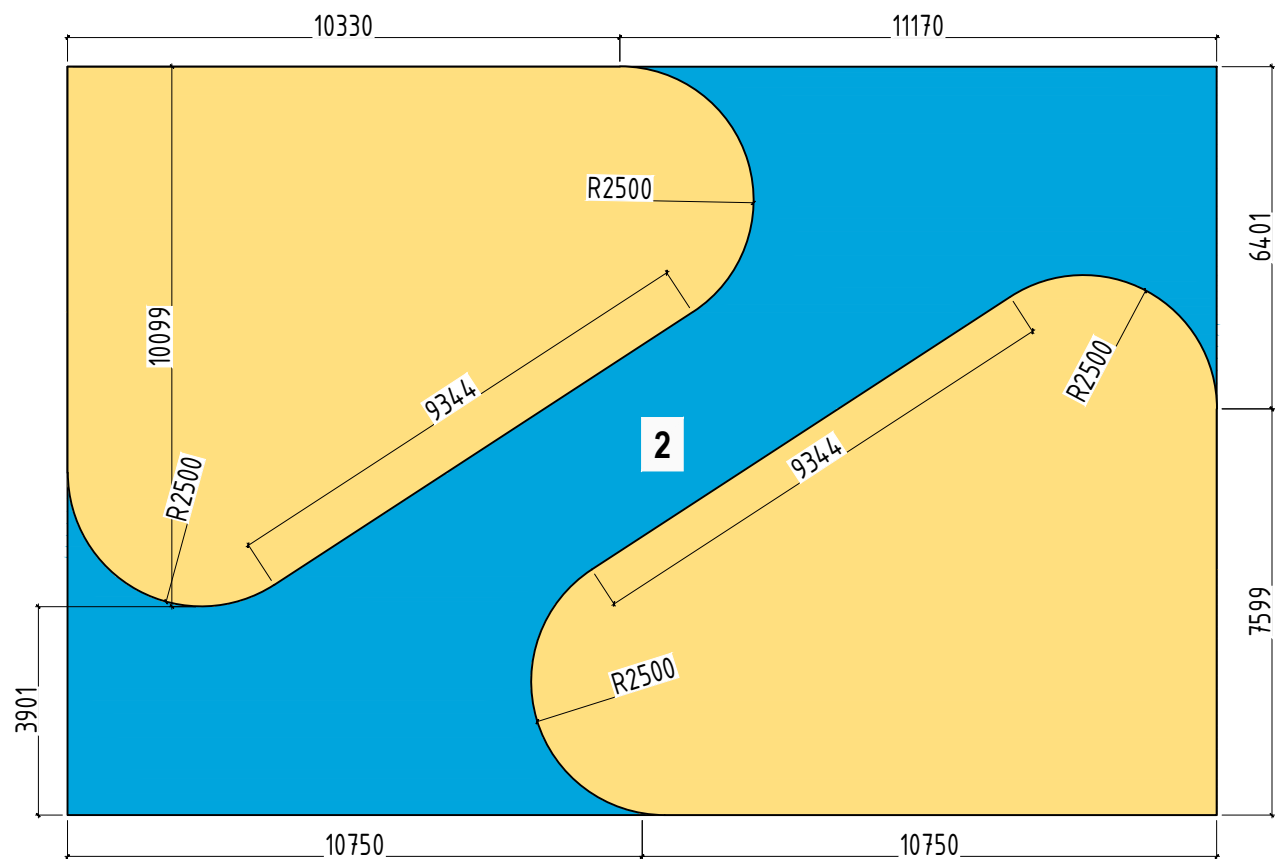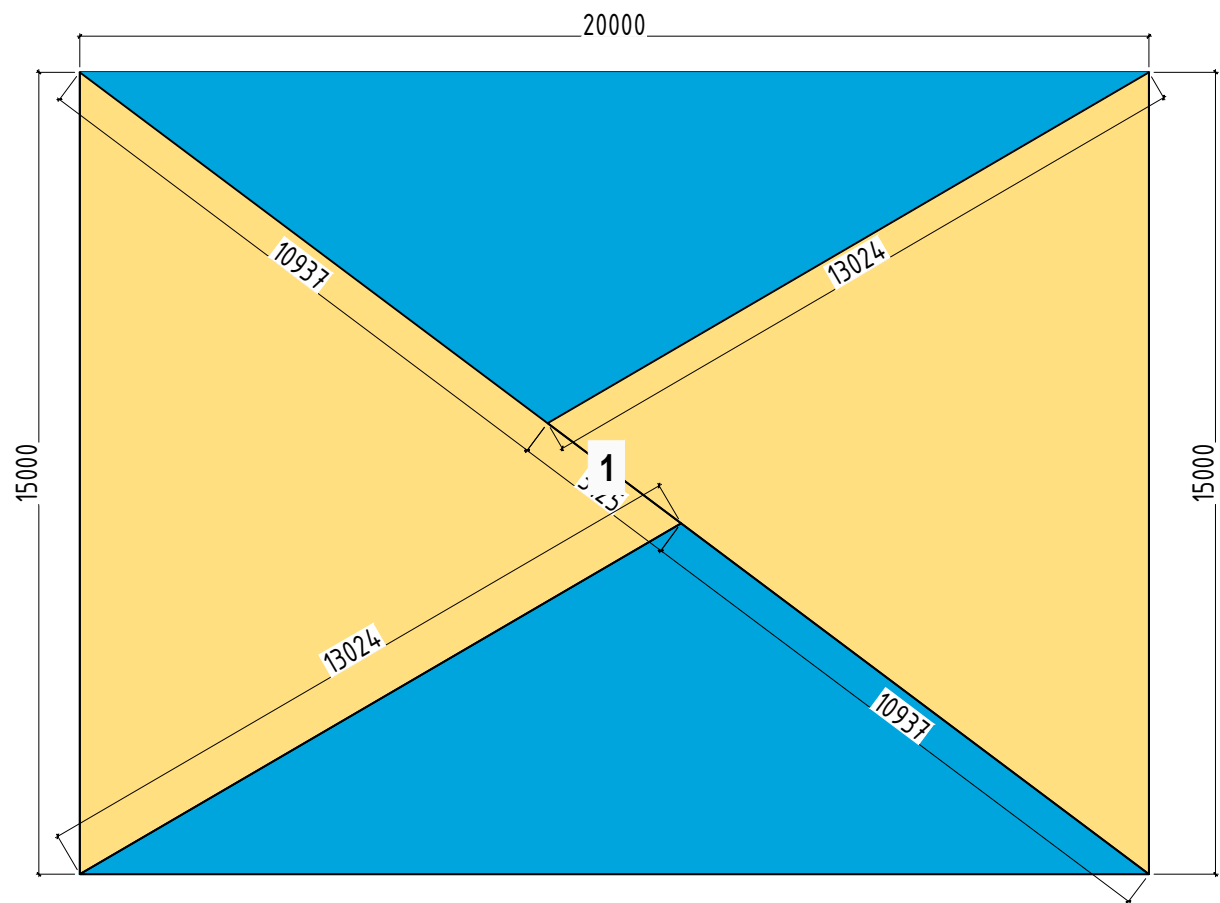


Спецификация


№	Наименование	М²
1	Детская площадка	300.00
2	Воркаут площадка	301.00
	Итого	601.0

Изм.	Кол. уч.	Лист	№ док.	Подп.	Дата	"Toshkent shahar Mirobod tumani Banokatiy MFY Yangizamon ko'chasi 84, Chinor MFY Qo'yliq 1-mavze 6, 11, Furqat MFY Talimarjon ko'chasi 8, 8A, 8B, 10, 10/1, 12 va Eski Sariko'l ko'chasi 109, 111, 113-uylar atrofida bolalar maydonchasini qurish, irrigatsiya tarmoqlarini ta'mirlash va yo'laklarni asfaltlash"			
	ГИП	Хашимов Т.К.				109, 111-уи олдидаги болалар майдончаси	Стадия	Лист	Листов
	Разработал	Марупов И.Т.					РП	2	3
						Furqat MFY, Eski Sariko'l ko'chasi, 109, 111-uy	ООО "NILEM PROEKT STROY"		
							г. Ташкент - 2026		


Work out (sport maydonchasi)

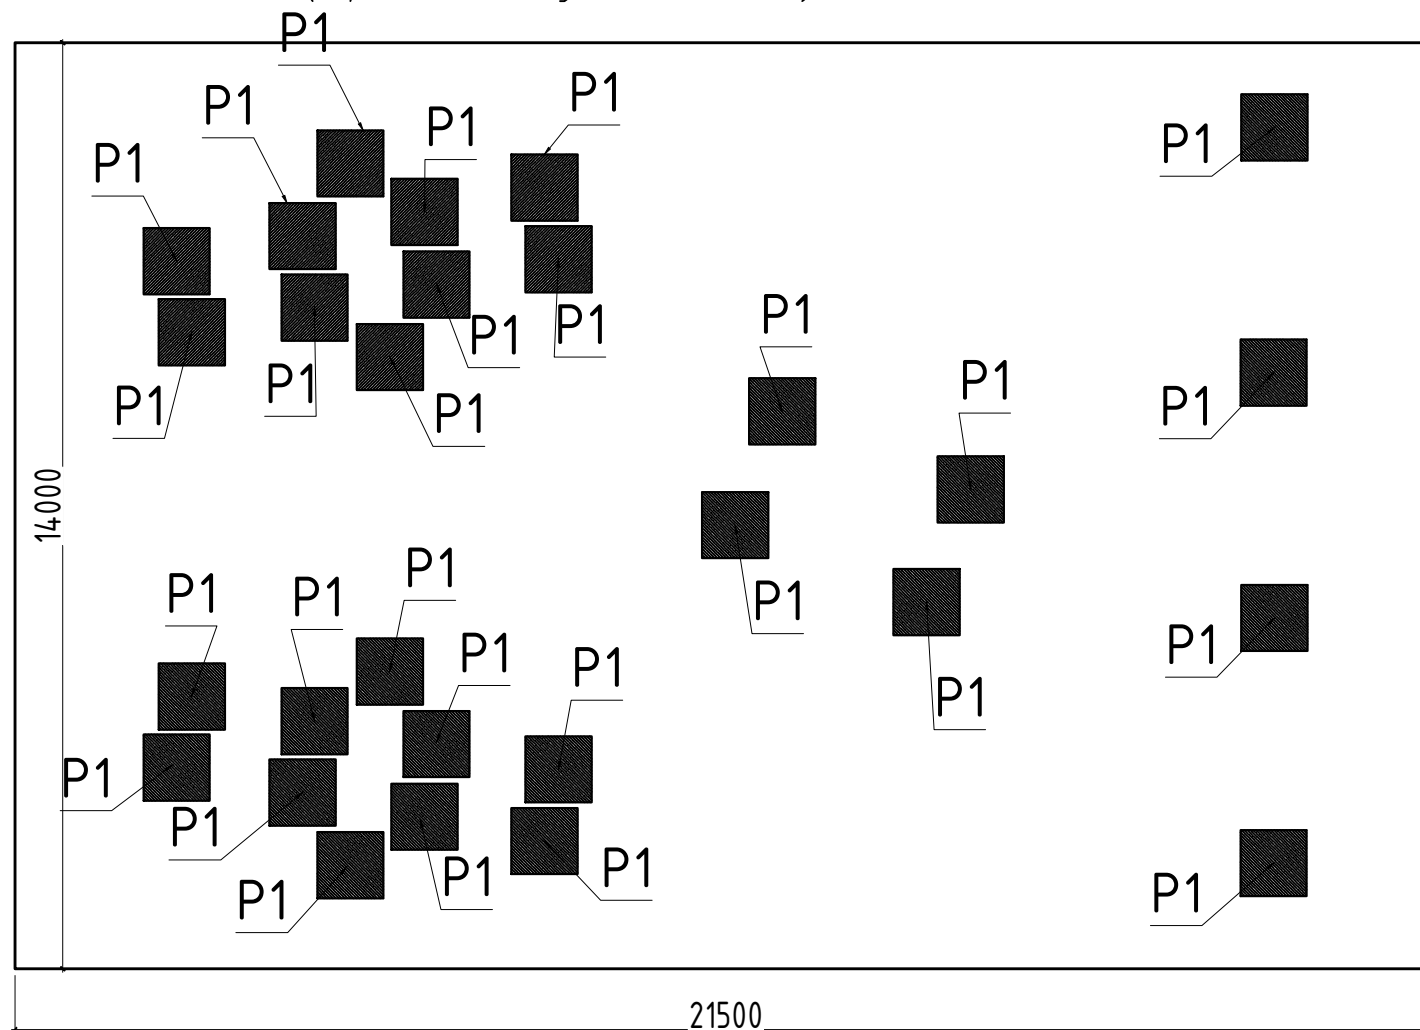

Alohida turuvchi poydevor

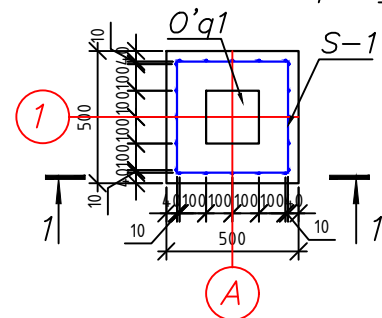


Qirqim a - a
Masshtab 1:10

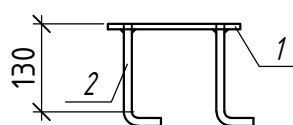


Qirgim 1 - 1

Masshtab 1:25

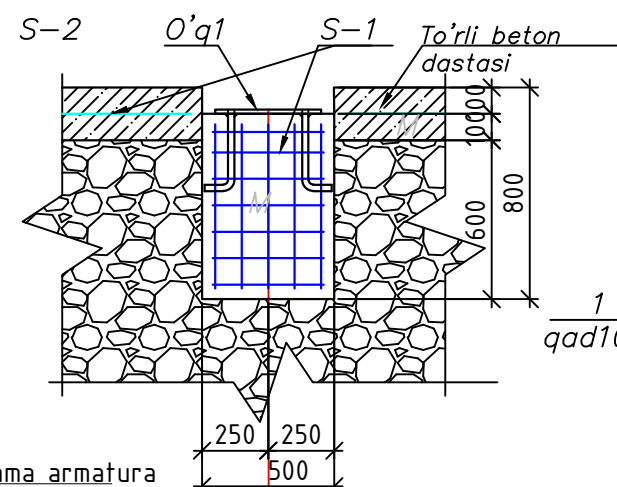

$\phi 0,8-1,2\text{mm}$ li qizdirilgan metall simlar bilan


Setka S-1

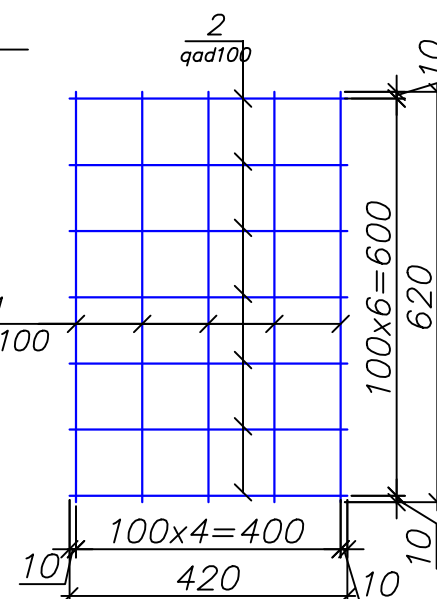

Work out (sport maydonchasi) hisobi


<i>Tur</i> (Марка)	<i>Belgilanishi</i> (Обозначение)	<i>Nomlamishi</i> (Наименование)	<i>Soni</i> (Кол.)	<i>Og'irligi</i> (Масса ед., кг)	<i>Izoh</i> (Примечание)
		<i>Alohida turuvchi poydevor</i>	16		
<i>M</i>	<i>Materiallar</i> (Материалы)	<i>Beton sinfi, B15 м3(Бетон кл. В15 м3)</i>	1		0.15
		<i>Setka S-1</i>	64		
1	ГОСТ 5781-82	Ø6 A-III L=620	5	0.14	0.70
2	ГОСТ 5781-82	Ø6 A-III L=420	7	0.09	0.63
		O'rnatma qism O'q1	16		
15	ГОСТ 19903-2015	Листы 6x200x200 ГОСТ 19903-2015 C245 ГОСТ 27772-2015	1	1.88	1.88
16	ГОСТ 5781-82	Ø12 A-III L=150	4	0.13	0.52

Sterjenlarining bo'ylama bog'lanishi

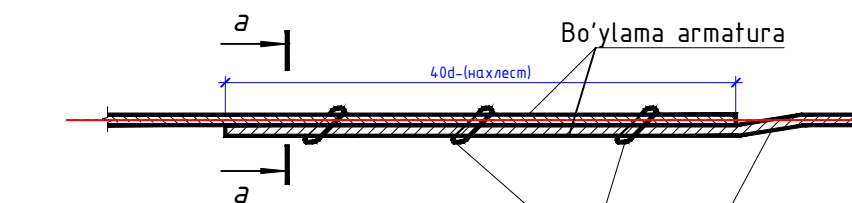

$\phi 0,8-1,2\text{mm}$ li qizdirilgan metall simlar bilan
1:6 dan ko'p bo'lmagan nishab bilan sterjinning egilishi




O'rnatma qism O'q1

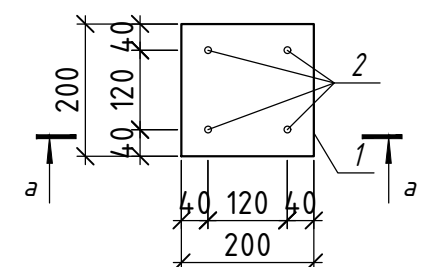

Poydevorning tuproqqa tegib turgan barcha yon yuzalarini ikki marta issiq bitum bilan izolyatsiya qiling $S=2.4 \text{ m}^2$.

							"Toshkent shahar Mirobod tumani Banokatiy MFY Yangizamon ko'chasi 84, Chinoir MFY Do'yliq 1-mavze 6, 11, Furqat MFY Talimarjon ko'chasi 8, 8A, 8B, 10, 10/1, 12 va Eski Sariko'l ko'chasi 109, 111, 113-uyalar atrofida bolalar maydonchasini qurish, irrigatsiya tarmoqlarini ta'mirlash va yo'llarni asfaltlash"
Изм.	Кол. уч.	Лист	№ док.	Подп.	Дата		
ГИП	Хашимов Т.К.					109, 111-ўй олдидаги болалар майдончаси	Стадия
Разработал	Марупов И.Т.						РП
						Furqat MFY, Eski Sariko'l ko'chasi, 109, 111-uy	ООО "NILEM PROEKT STROY" г. Ташкенм - 2026

Качели горизонтальные 4000x300x560
2 ш,м

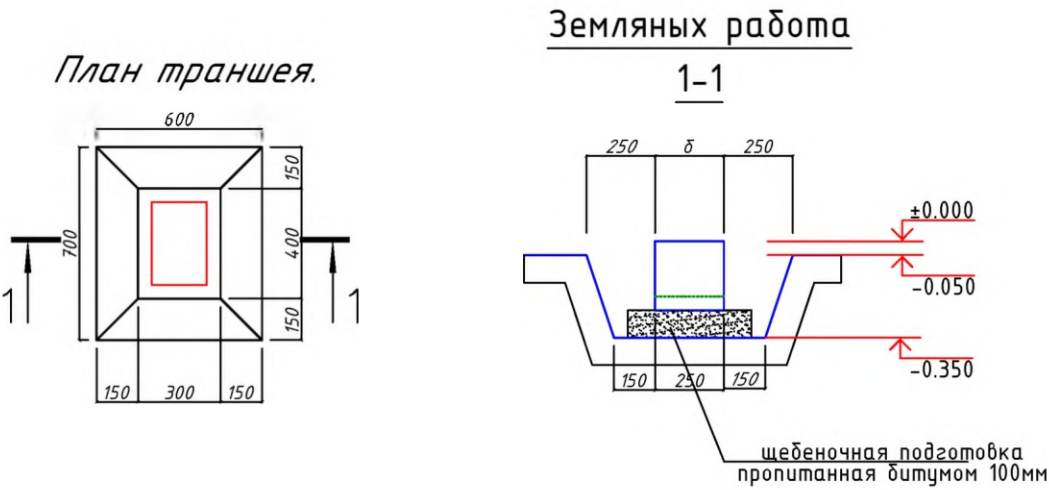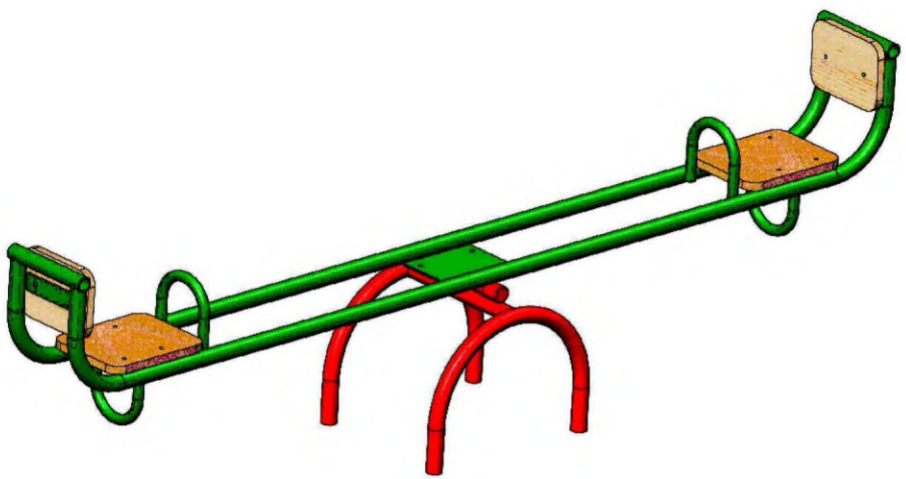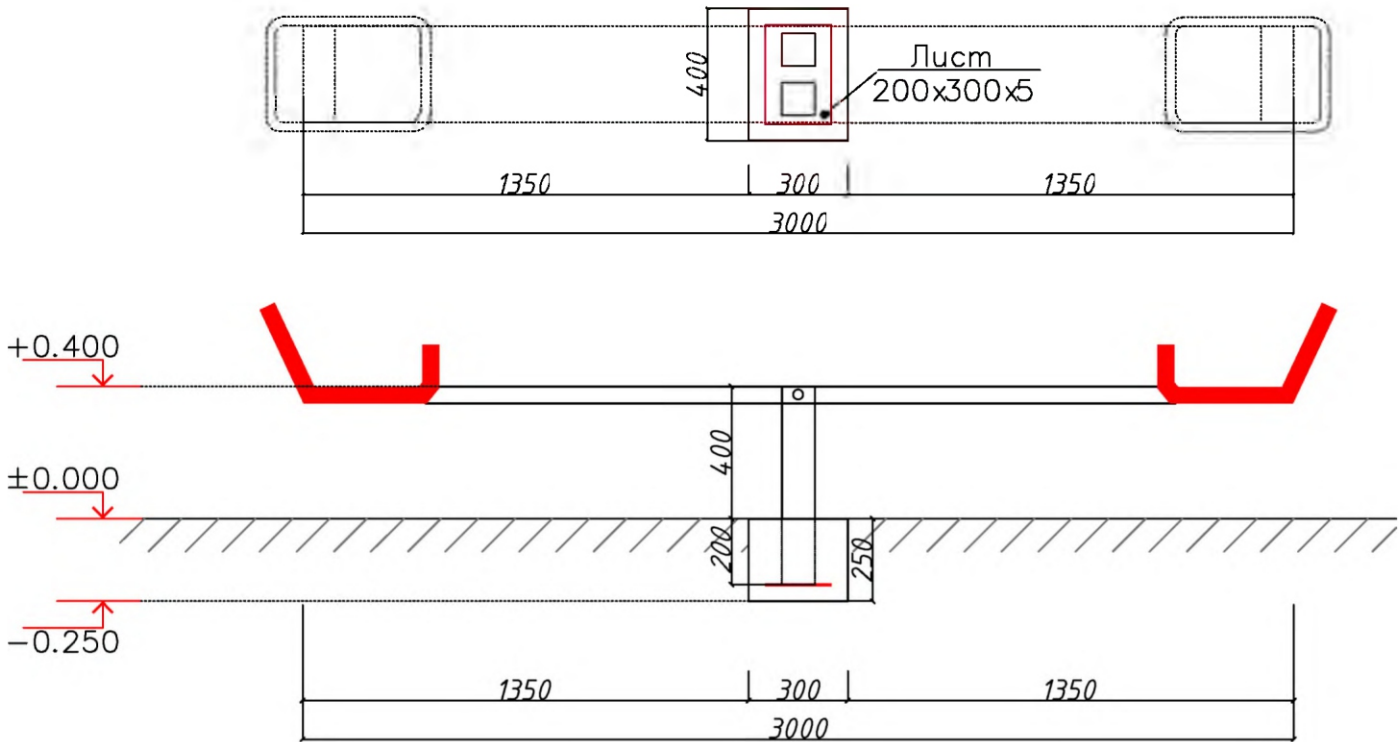

Materiallar sarfi jadvali (Ведомость расхода материалов)


Tur (Марка)	Belgilanishi (Обозначение)	Nomlanishi (Наименование)	Soni (Кол.)	Og'irligi (Масса, кг)	Izoh (Примечание)
		Biriktiruvchi detal BD-1 (Закладная деталь ЗД-1)	1		
1		Лист 200x300x5	1	2.36	2.36 кг
2	ГОСТ 5781-82*	Ø12AII L=200 мм	2	0.18	0.36 кг
	Materiallar (Материалы)	Beton B15 (Бетон B15) V=м³			0.03 м³
		Shebenli to'shama (Щебеночная подготовка пропитанная битумом) -100мм S=м²			0.30 м²

Спецификация расхода материал


	Боковая гидроизоляция абмоз. битумом 2 слоя	0.35м2
	Рытье траншея	0.65м3
	Вывоз грунта	0.03м3
	Обратная засыпка	0.62м3

						"Toshkent shahar Mirobod tumani Banokatiy MFY Yangizamon ko'chasi 84, Chinor MFY Qo'yliq 1-mavze 6, 11, Furqat MFY Talimarjon ko'chasi 8, 8A, 8B, 10, 10/1, 12 va Eski Sariko'l ko'chasi 109, 111, 113-uylar atrofida bolalar maydonchasini qurish, irrigatsiya tarmoqlarini ta'mirlash va yo'laklarni asfaltlash"			
Изм.	Кол. уч.	Лист	№ док.	Подп.	Дата				
ГИП		Хашимов Т.К.				109, 111-уё олддаги болалар маёдончаси			Стадия
Разработал		Марупов И.Т.							РП
									6
									12
						Furqat MFY, Eski Sariko'l ko'chasi, 109, 111-uy			ООО "NILEM PROEKT STROY"
									г. Ташкент - 2026


Качели вертикальные спаренные
4000x300x560мм

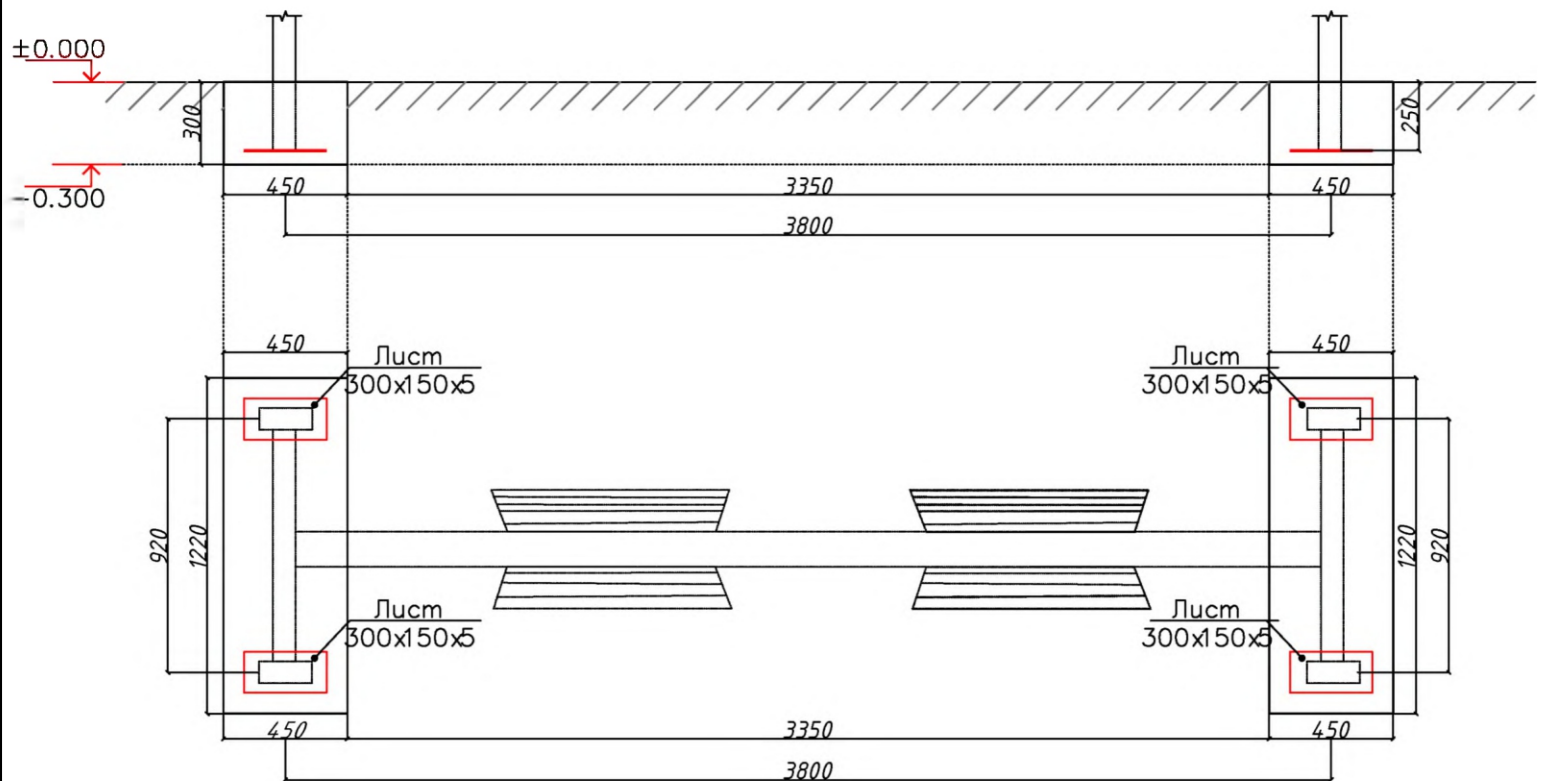

План траншея.

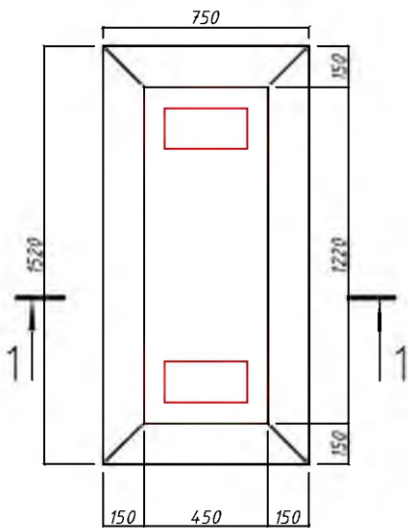

Земляных работа

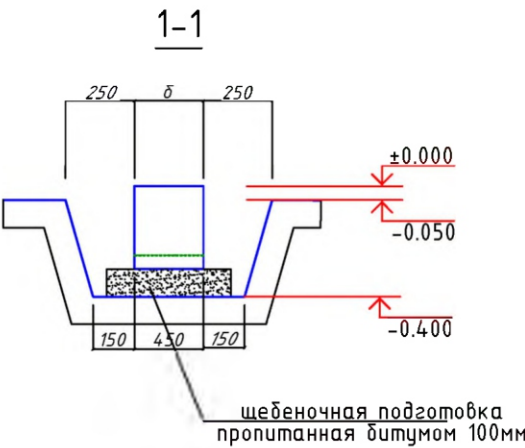

Качели 2-х местные
(вертикальные)
2700x2900x1400

Materiallar sarfi jadvali (Ведомость расхода материалов)


Tur (Марка)	Belgilanishi (Обозначение)	Nomlanishi (Наименование)	Soni (Кол.)	Og'irligi (Масса, кг)	Izoh (Примечание)
		Biriktiruvchi detal BD-1 (Закладная деталь ЗД-1)	4		
1		Лист 150x300x5	1	1.77	7.08 кг
2	ГОСТ 5781-82*	Ø12AIII L=200 мм	2	0.18	1.42 кг
	Materiallar (Материалы)	Beton B15 (Бетон B15) V=м³			0.33 м³
	Shebenli to'shama (Щебеночная подготовка)	Щебеночная подготовка пропитанная битумом 100мм S=м²			1.84 м²

Спецификация расхода материал


Боковая гидроизоляция абмоз. битумом 2 слоя	0.99м2
Рытье траншея	1.8м3
Вывоз грунта	0.33м3
Обратная засыпка	1.47м3

Изм.	Кол. уч.	Лист	№ док.	Подп.	Дата	"Toshkent shahar Mirobod tumani Banokatiy MFY Yangizamon ko'chasi 84, Chinor MFY Qo'yliq 1-mavze 6, 11, Furqat MFY Talimarjon ko'chasi 8, 8A, 8B, 10, 10/1, 12 va Eski Sariko'l ko'chasi 109, 111, 113-uyalar atrofida bolalar maydonchasini qurish, irrigatsiya tarmoqlarini ta'mirlash va yo'laklarni asfaltlash"
ГИП	Хашимов Т.К.					109, 111-уò олдидаги болалар маòдончаси
Разработал	Марупов И.Т.					Стадия РП
						Лист 7
						Листов 12
						000 "NILEM PROEKT STROY"
						г. Ташкент - 2026

Качели вертикальные спаренные
2500x300x560 мм

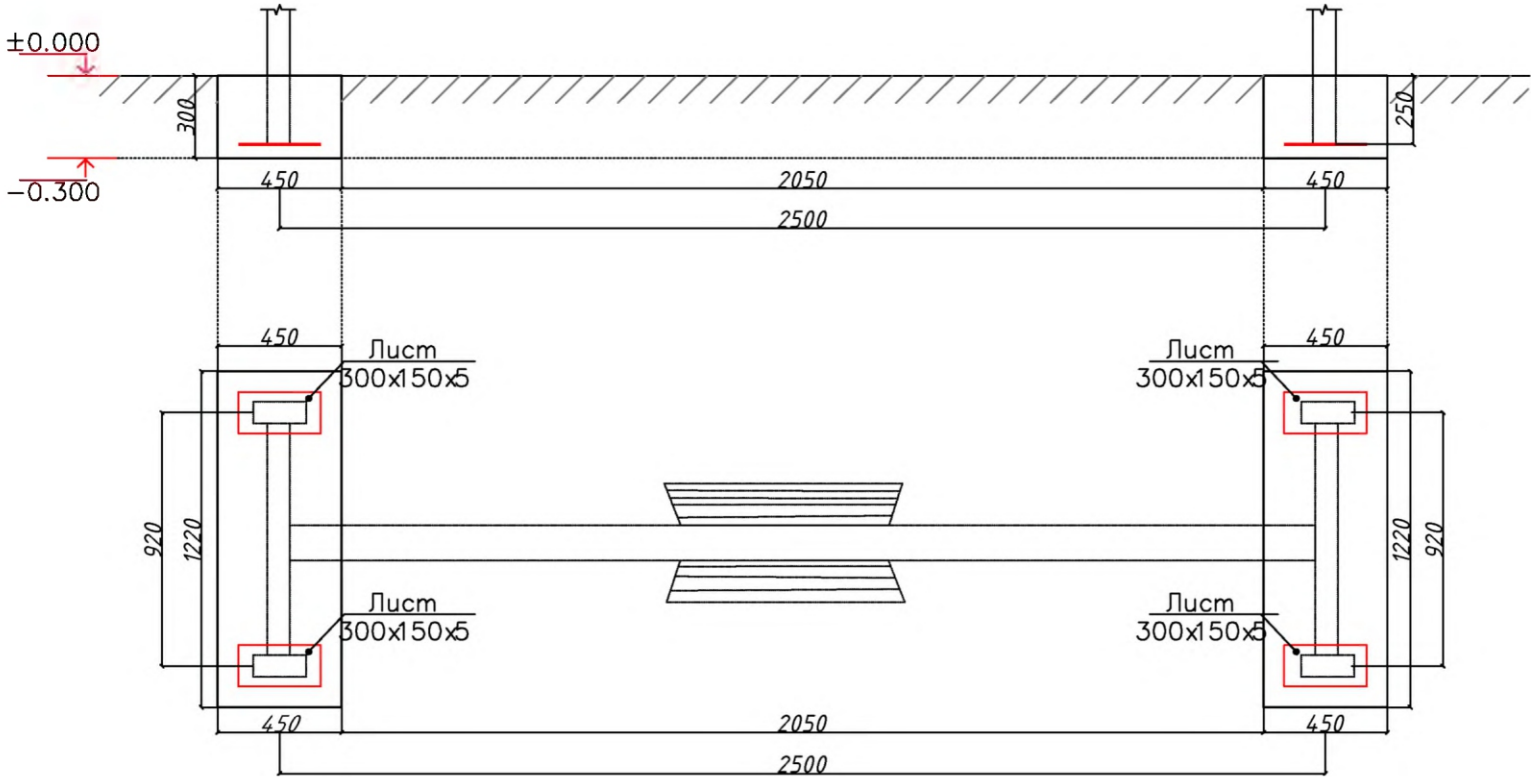


План траншея.

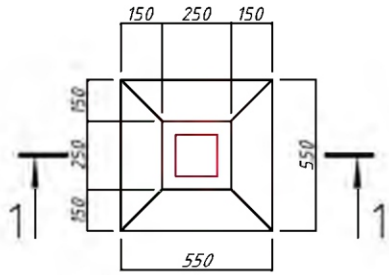

Земляных работа

1-1

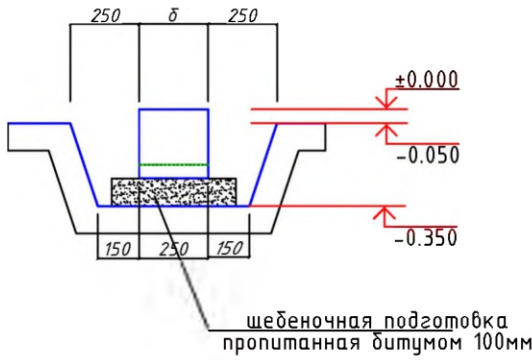

Materiallar sarfi jadvali (Ведомость расхода материалов)



Tur (Марка)	Belgilanishi (Обозначение)	Nomlanishi (Наименование)	Soni (Кол.)	Og'irligi (Масса, кг)	Izoh (Примечание)
		Biriktiruvchi detal BD-1 (Закладная деталь ЗД-1)	4		
1		Лист 150x300x5	1	1.77	7.08 кг
2	ГОСТ 5781-82*	Ø12AIII L=200 мм	2	0.18	1.42 кг
	Materiallar (Материалы)	Beton B15 (Бетон B15) V=м³			0.33 м³
	Shebenli to'shama (Щебеночная подготовка)	пропитанная битумом 100мм S=м²			1.84 м²

Спецификация расхода материал


	Боковая гидроизоляция абмоз. битумом 2 слоя	0.99м2
	Рытье траншея	1.8м3
	Вывоз грунта	0.33м3
	Обратная засыпка	1.47м3

						"Toshkent shahar Mirobod tumani Banokatiy MFY Yangizamon ko'chasi 84, Chinor MFY Qo'yliq 1-mavze 6, 11, Furqat MFY Talimarjon ko'chasi 8, 8A, 8B, 10, 10/1, 12 va Eski Sariko'l ko'chasi 109, 111, 113-uylar atrofida bolalar maydonchasini qurish, irrigatsiya tarmoqlarini ta'mirlash va yo'laklarni asfaltlash"			
Изм.	Кол. уч.	Лист	№ док.	Подп.	Дата				
ГИП		Хашимов Т.К.				109, 111-уё олдидаги болалар маёдончаси			Стадия
Разработал		Марунов И.Т.							РП
									Лист
									Листов
						Furqat MFY, Eski Sariko'l ko'chasi, 109, 111-uy			000 "NILEM PROEKT STROY"
									г. Ташкент - 2026

Карусель с радиусом 1600мм

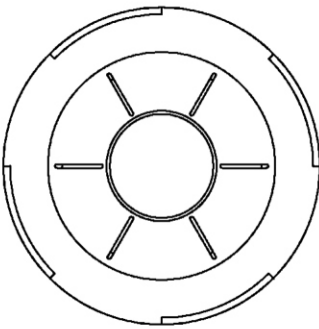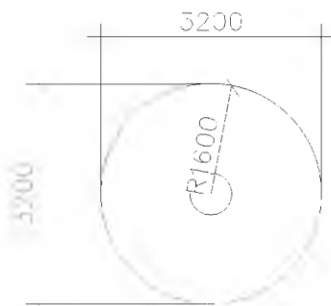


План траншея.

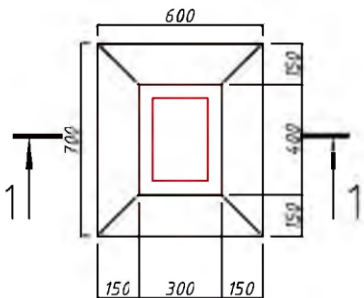

Земляных работа

1-1

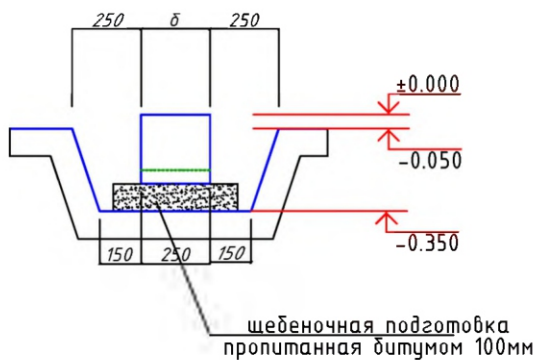


щебеночная подготовка
пропитанная битумом 100мм

Materiallar sarfi jadvali (Ведомость расхода материалов)

Tur (Марка)	Belgilanishi (Обозначение)	Nomlanishi (Наименование)	Soni (Кол.)	Og'irligi (Масса, кг)	Izoh (Примечание)
		Biriktiruvchi detal BD-1 (Закладная деталь ЗД-1)	4		
1		Лист 150x300x5	1	1.77	7.08 кг
2	ГОСТ 5781-82*	Ø12AIII L=200 мм	2	0.18	1.42 кг
	Materiallar (Материалы)	Beton B15 (Бетон B15) V=м³			0.33 м³
	Shebenli to'shama (Щебеночная подготовка)	пропитанная битумом 100мм S=м²			1.84 м²


Изм.	Кол. уч.	Лист	№ док.	Подп.	Дата	"Toshkent shahar Mirobod tumani Banokatiy MFY Yangizamon ko'chasi 84, Chinor MFY Qo'lyiq 1-mavze 6, 11, Furqat MFY Talimarjon ko'chasi 8, 8A, 8B, 10, 10/1, 12 va Eski Sariko'l ko'chasi 109, 111, 113-uylar atrofida bolalar maydonchasini qurish, irrigatsiya tarmoqlarini ta'mirlash va yo'laklarni asfaltlash"			
						109, 111-уё олдидаги болалар маёдончаси	Стадия	Лист	Листов
							РП	9	12
						Furqat MFY, Eski Sariko'l ko'chasi, 109, 111-uy	ООО "NILEM PROEKT STROY"		
							г. Ташкент - 2026		

Детская площадка
Жамбо

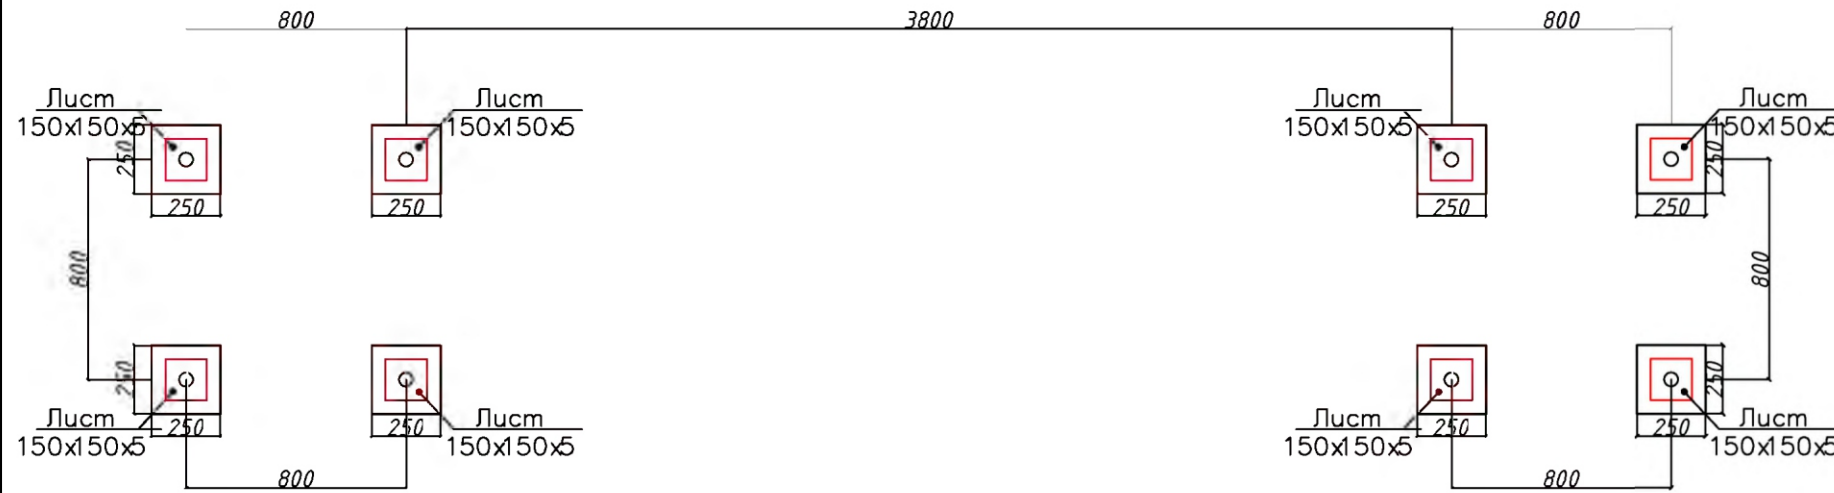


Качели Жамбо (вертикальные)
7100x3500x3300h

План траншея.

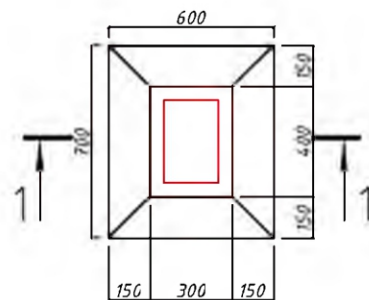

Земляных работа

1-1

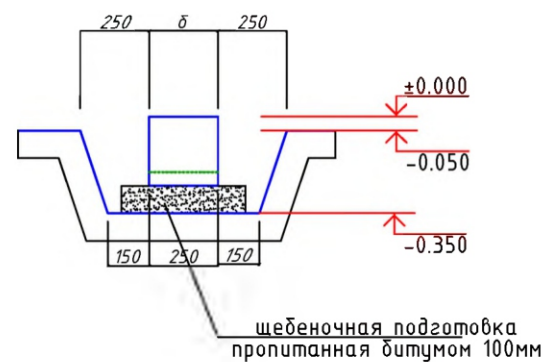

Materiallar sarfi jadvali (Ведомость расхода материалов)



Tur (Марка)	Belgilanishi (Обозначение)	Nomlanishi (Наименование)	Soni (Кол.)	Og'irligi (Масса, кг)	Izoh (Примечание)
		Biriktiruvchi detal BD-1 (Закладная деталь ЗД-1)	8		
1		Лист 150x150x5	1	0.88	7.04 кг
2	ГОСТ 5781-82*	Ø12AII L=200 мм	2	0.18	2.84 кг
	Materiallar (Материалы)	Beton B15 (Бетон B15) V=м³			0.10 м³
		Shebenli to'shama (Щебеночная)			0.20 м³

Спецификация расхода материал


	Боковая гидроизоляция абмоз. битумом 2 слоя	0.5м2
	Рытье траншея	1.1м3
	Вывоз грунта	0.1м3
	Обратная засыпка	1.0м3

						"Toshkent shahar Mirobod tumani Banokatiy MFY Yangizamon ko'chasi 84, Chinor MFY Qo'yliq 1-mavze 6, 11, Furqat MFY Talimarjon ko'chasi 8, 8A, 8B, 10, 10/1, 12 va Eski Sariko'l ko'chasi 109, 111, 113-uylar atrofida bolalar maydonchasini qurish, irrigatsiya tarmoqlarini ta'mirlash va yo'laklarni asfaltlash"				
Изм.	Кол. уч.	Лист	№ док.	Подп.	Дата			Стадия	Лист	Листов
ГИП	Хашимов Т.К.					109, 111-уш олдидagi болалар маъдончаси		РП	10	12
Разработал	Марупов И.Т.							ООО "NILEM PROEKT STROY"		
						Furqat MFY, Eski Sariko'l ko'chasi, 109, 111-uy		г. Ташкент - 2026		

Жираф с баскетбольным щитом
1090x848 мм, Н=2630 мм

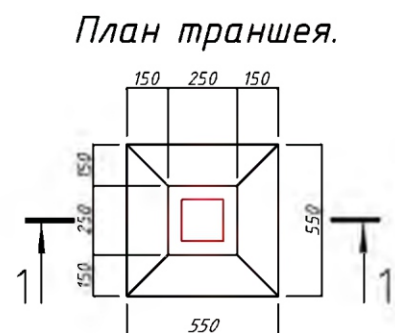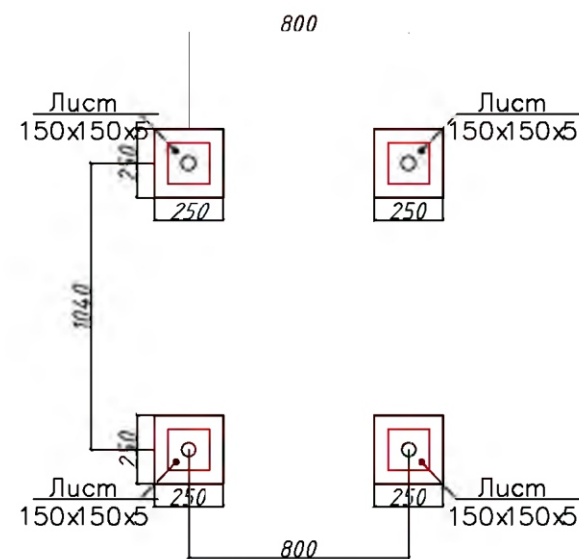

Земляных работа

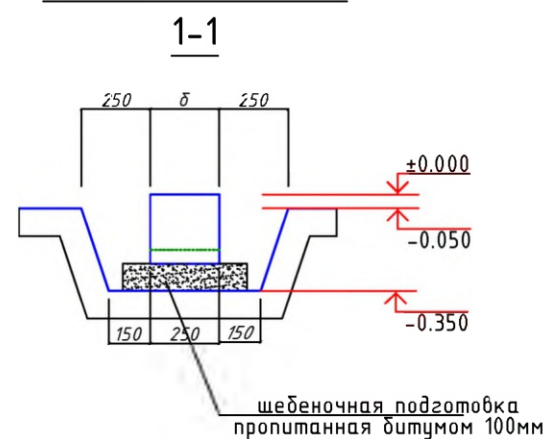


Materiallar sarfi jadvali (Ведомость расхода материалов)

Tur (Марка)	Belgilanishi (Обозначение)	Nomlanishi (Наименование)	Soni (Кол.)	Og'irligi (Масса, кг)	Izoh (Примечание)
		Biriktiruvchi detal BD-1 (Закладная деталь ЗД-1)	4		
1		Lucm 150x150x5	1	0.88	3.52 кг
2	ГОСТ 5781-82*	Ø12AIII L=200 мм	2	0.18	1.42 кг
	Materiallar (Материалы)	Beton B15 (Бетон В15) V=м³			0.05 м³
		Shebenli to'shama (Щебеночная)			

Спецификация расхода материал

	Боковая гидроизоляция абмоз. битумум	2	слоя	0.25м2
	Рытье траншея			0.55м3
	Вывоз грунта			0.05м3
	Обратная засыпка			0.5м3

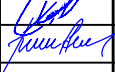						"Toshkent shahar Mirobod tumani Banokatiy MFY Yangizamon ko'chasi 84, Chinor MFY Qo'lyiq 1-mavze 6, 11, Furqat MFY Talimarjon ko'chasi 8, 8A, 8B, 10, 10/1, 12 va Eski Sariko'l ko'chasi 109, 111, 113-uyilar atrofida bolalar maydonchasini qurish, irrigatsiya tarmoqlarini ta'mirlash va yo'laklarni asfaltlash"					
Изм.	Кол. уч.	Лист	№ док.	Подп.	Дата				Стадия	Лист	Листоёв
ГИП		Хашимов Т.К.				109, 111-yû oldidagi болалар маёдончаси			РП	11	12
Разработал		Марунов И.Т.									
						Furqat MFY, Eski Sariko'l ko'chasi, 109, 111-uy			<u>ООО "NILEM PROEKT STROY"</u> г. Ташкенм - 2026		