

Объект
Детская площадка


Объект
Воркаут площадка



						"Toshkent shahar Mirobod tumani Banokatiy MFY Yangizamon ko'chasi 84, Chinoir MFY Qo'lyiq 1-mavze 6, 11, Furqat MFY Talimarjon ko'chasi 8, 8A, 8B, 10, 10/1, 12 va Eski Sarikol ko'chasi 109, 111, 113-uyalar atrofida bolalar maydonchasini qurish, irrigatsiya farmoqlarini tashlash va yo'laklarni asfaltlash"
Изм.	Кол. уч.	Лист	№ док.	Подп.	Дата	
ГИП	Хашимов Т.К.					10,10/1-й олддаги болалар майдончаси
Разработал	Марупов И.Т.					





Объект
Детская площадка

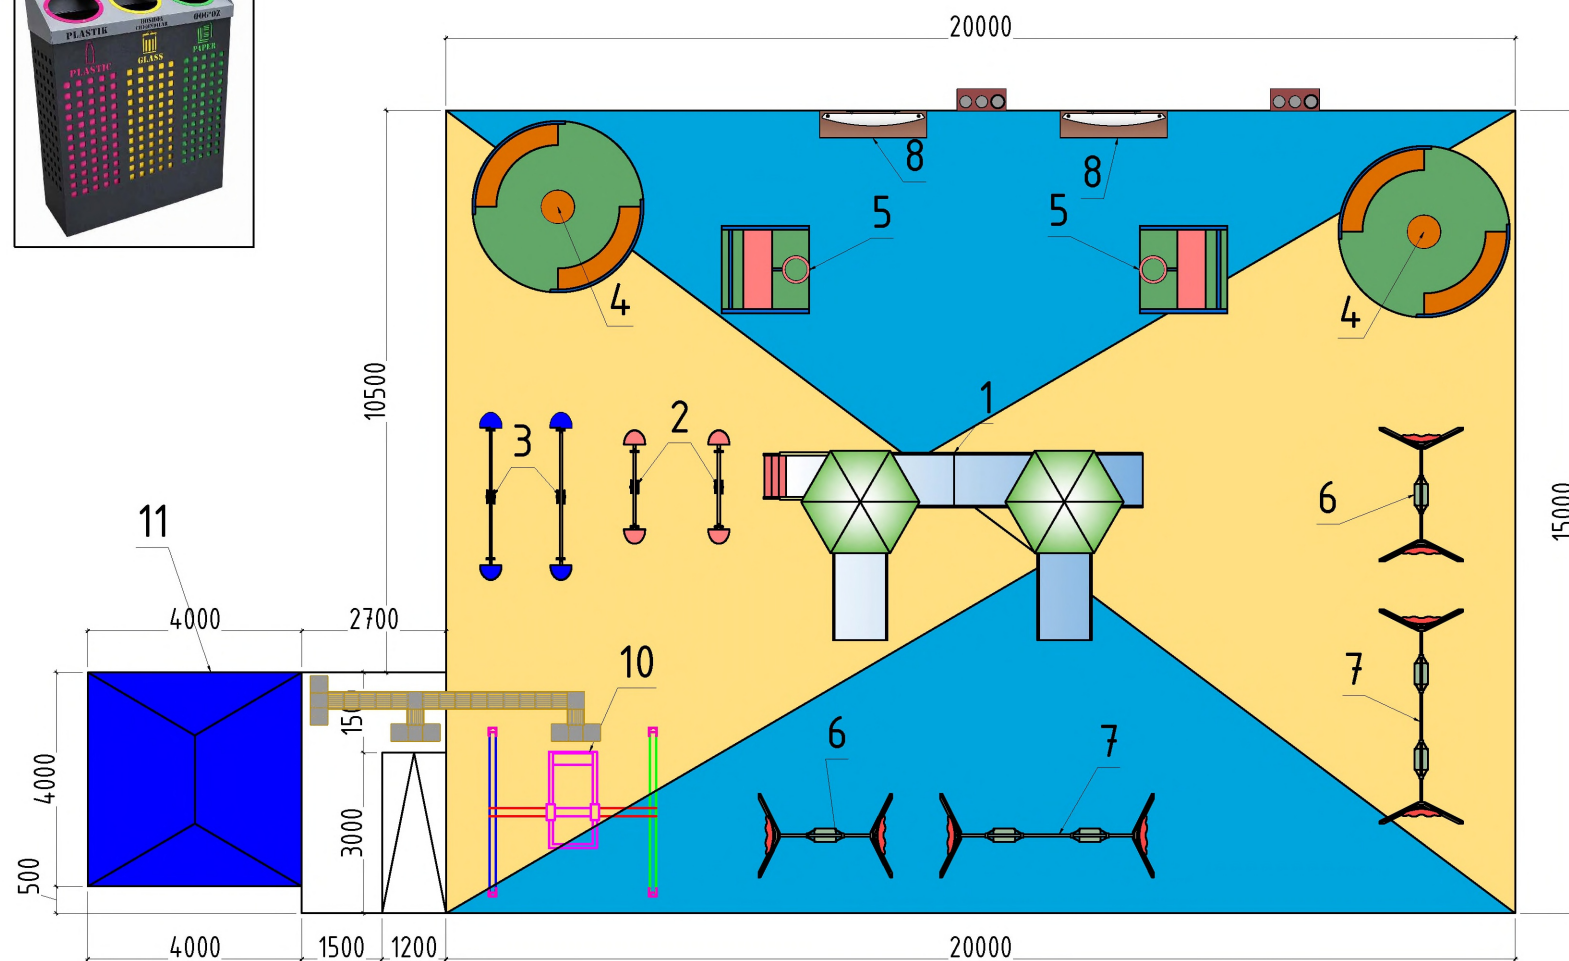

No	Условный знак	Наименование	Кол.
1		Тактильный индикатор для слепых (внутренний путь)	16 шт
2		Ориентировочный тактильный индикатор для слепых	10 шт

ТИП 1

Фрагмент-А

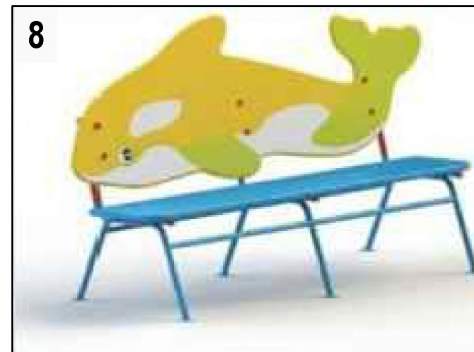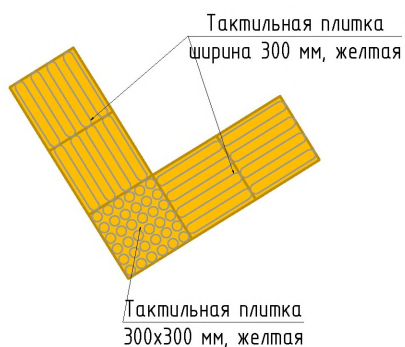

10

8

7

6

10

8

7

6

10

Объект
Воркаут площадка

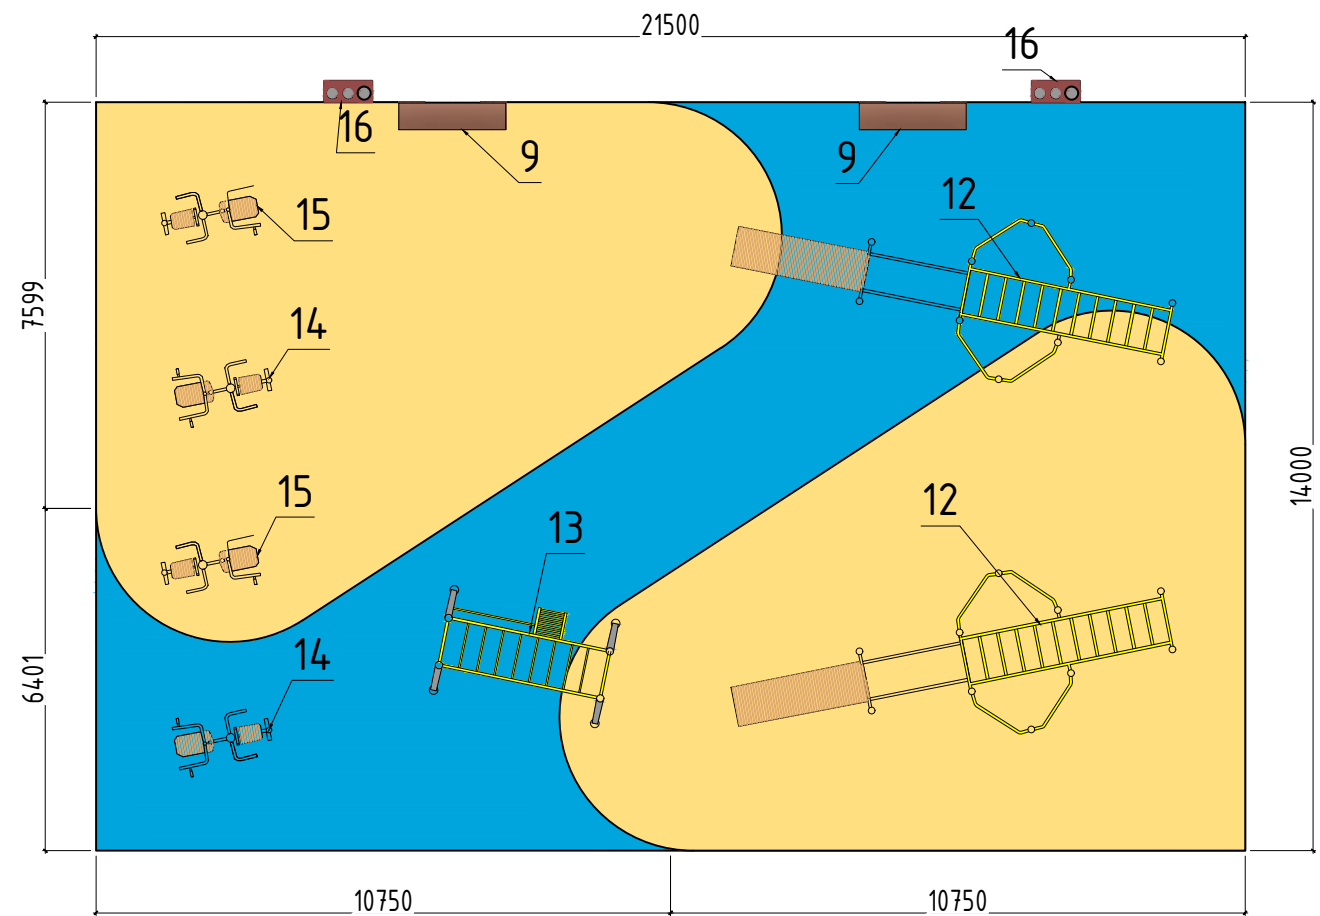


Спецификация расхода материалов для воркаут-площадки

№	Оборудования	Кол
12	Турник многофункциональный	2шт
13	Стенка шведская	1 шт
14	Тренажёр для груди	2 шт
15	Тренажёр для рук	2 шт
16	Урна	4 шт



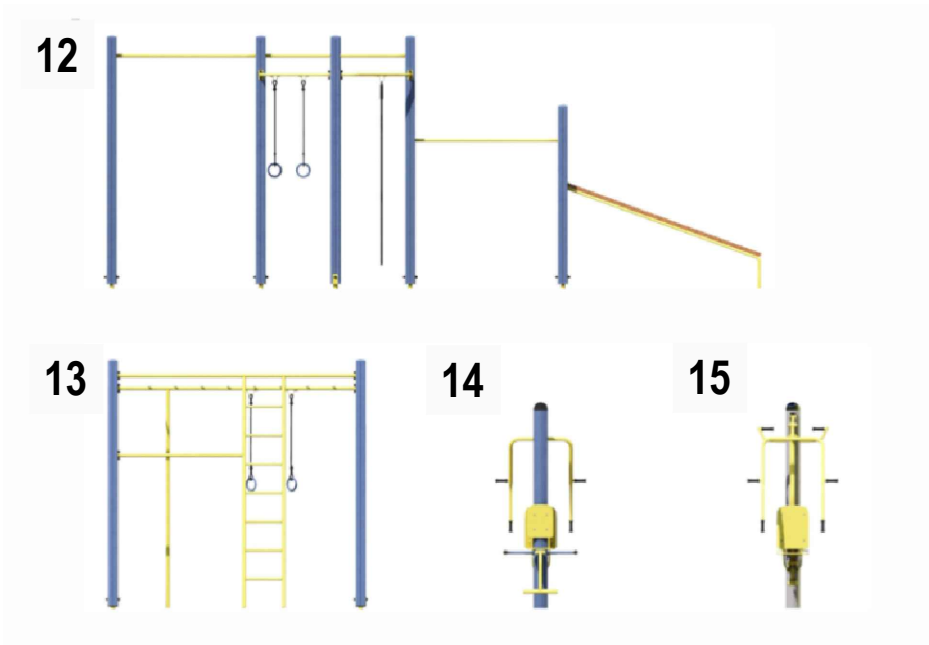


ТИП 1

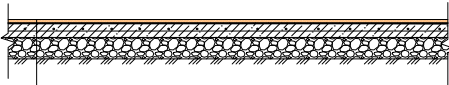

1	Уплотненный грунт
2	Устройство подстилающих и выравнивающих слоёв основания из щебня — толщина 100 мм
3	Устройство цементобетонных покрытий однослойных средствами малой механизации — бетон тяжёлый, класс В15 (М200), толщина слоя 200 мм (20 см)
4	Армирование бетонного покрытия — сетка из арматуры ВР1, d = 5 мм, с ячейкой 100×100 мм
5	Устройство специального спортивного резиногранулированного покрытия SPORT ELIT SERVIS SPRINT (типа POLTAN M) — толщина 13 мм («Тартан»), с применением грунтовки (праймера) и клеевого состава на основе резиновой гранулы

Изм.	Кол. уч.	Лист	№ док.	Подп.	Дата	Ташкент шаҳар Миробод тумани Банокатий МФҲ Yangizamon ko'chasi 84, Chinar MFY Qo'yliq 1-mavze 6, 11, Furqat MFY Talimarjon ko'chasi 8, 8A, 8B, 10, 10/1, 12 va Eski Sariko'l ko'chasi 109, 111, 113-uyilar atrofida bolalar maydonchasini qurish, irrigatsiya tarmoqlarini ta'mirlash va yo'laklarni asfaltlash
Гип	Хашимов Т.К.	Разработал	Марупов И.Т.			10,10/1-й олдидоғи болалар майдончаси
						Фурқат МФҲ, Толимаржон кўчаси, 10,10/1-уй
						Стадия
						Лист
						Листов
						РП
						2
						3
						ООО "NILEM PROEKT STROY"
						г. Ташкент - 2026

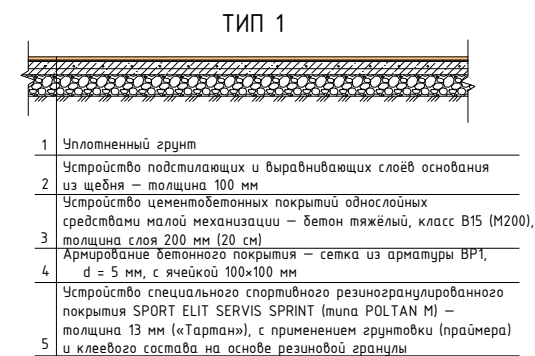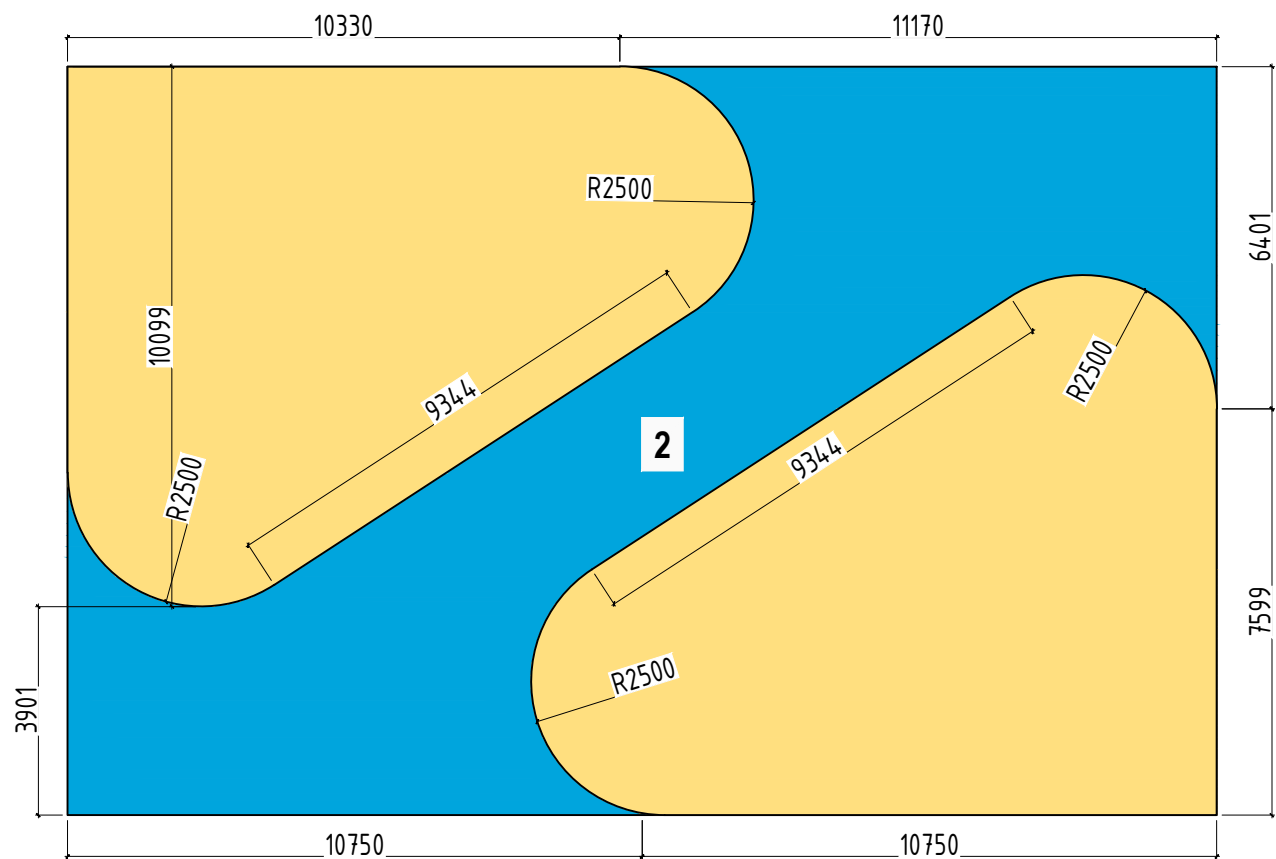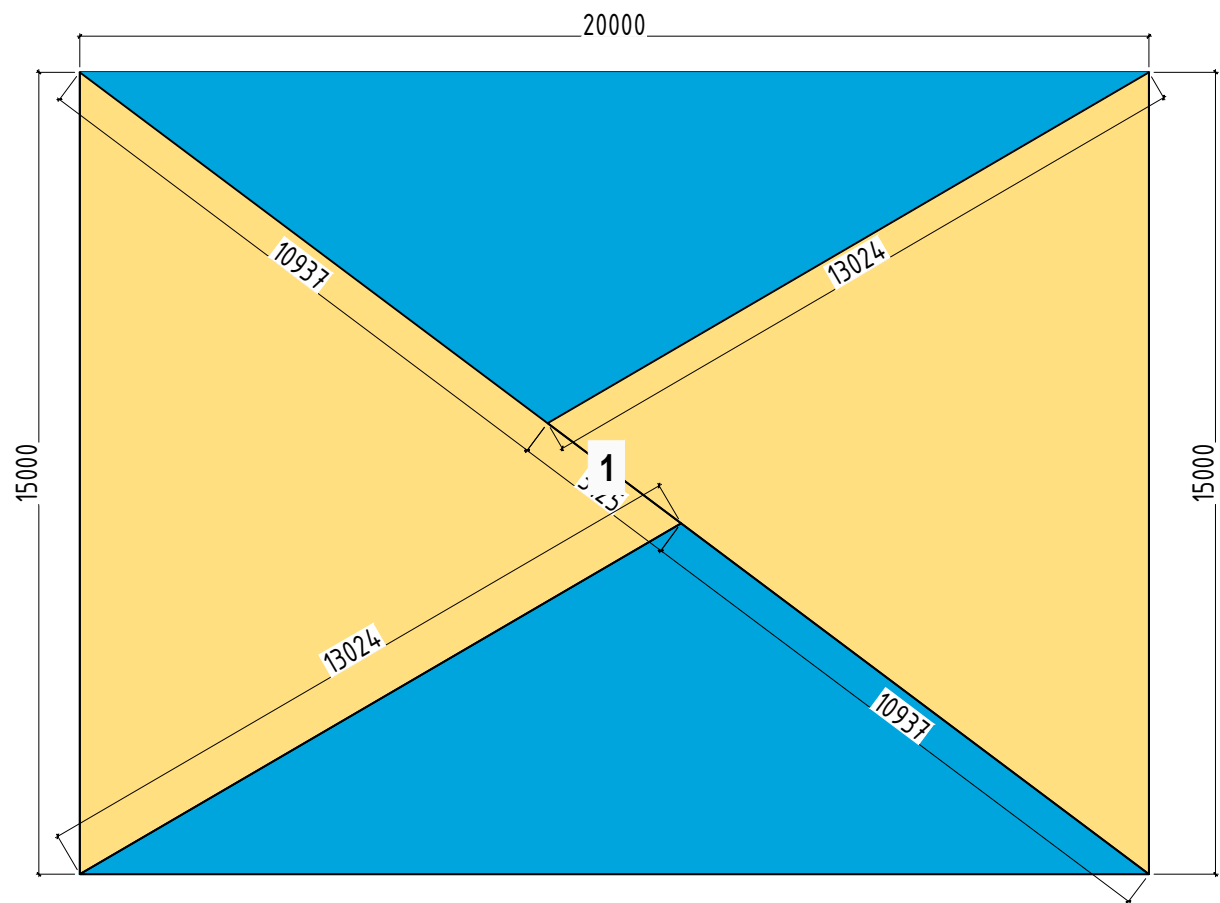


Спецификация

№	Наименование	М ²
1	Детская площадка	300.00
2	Воркаут площадка	301.00
	Итого	601.0


Изм.	Кол. уч.	Лист	№ док.	Подп.	Дата	"Toshkent shahar Mirobod tumani Banokatiy MFY Yangizamon ko'chasi 84, Chinor MFY Qo'yliq 1-mavze 6, 11, Furqat MFY Talimarjon ko'chasi 8, 8A, 8B, 10, 10/1, 12 va Eski Sariko'l ko'chasi 109, 111, 113-uylar atrofida bolalar maydonchasini qurish, irrigatsiya tarmoqlarini ta'mirlash va yo'laklarni asfaltlash"			
	ГИП	Хашимов Т.К.				10,10/1-ўй олдидagi болалар майдончаси	Стадия	Лист	Листов
	Разработал	Марупов И.Т.					РП	2	3
						Furqat MFY, Tolimarjon ko'chasi, 10,10/1-uy	ООО "NILEM PROEKT STROY"		
							г. Ташкент - 2026		

Work out (sport maydonchasi)

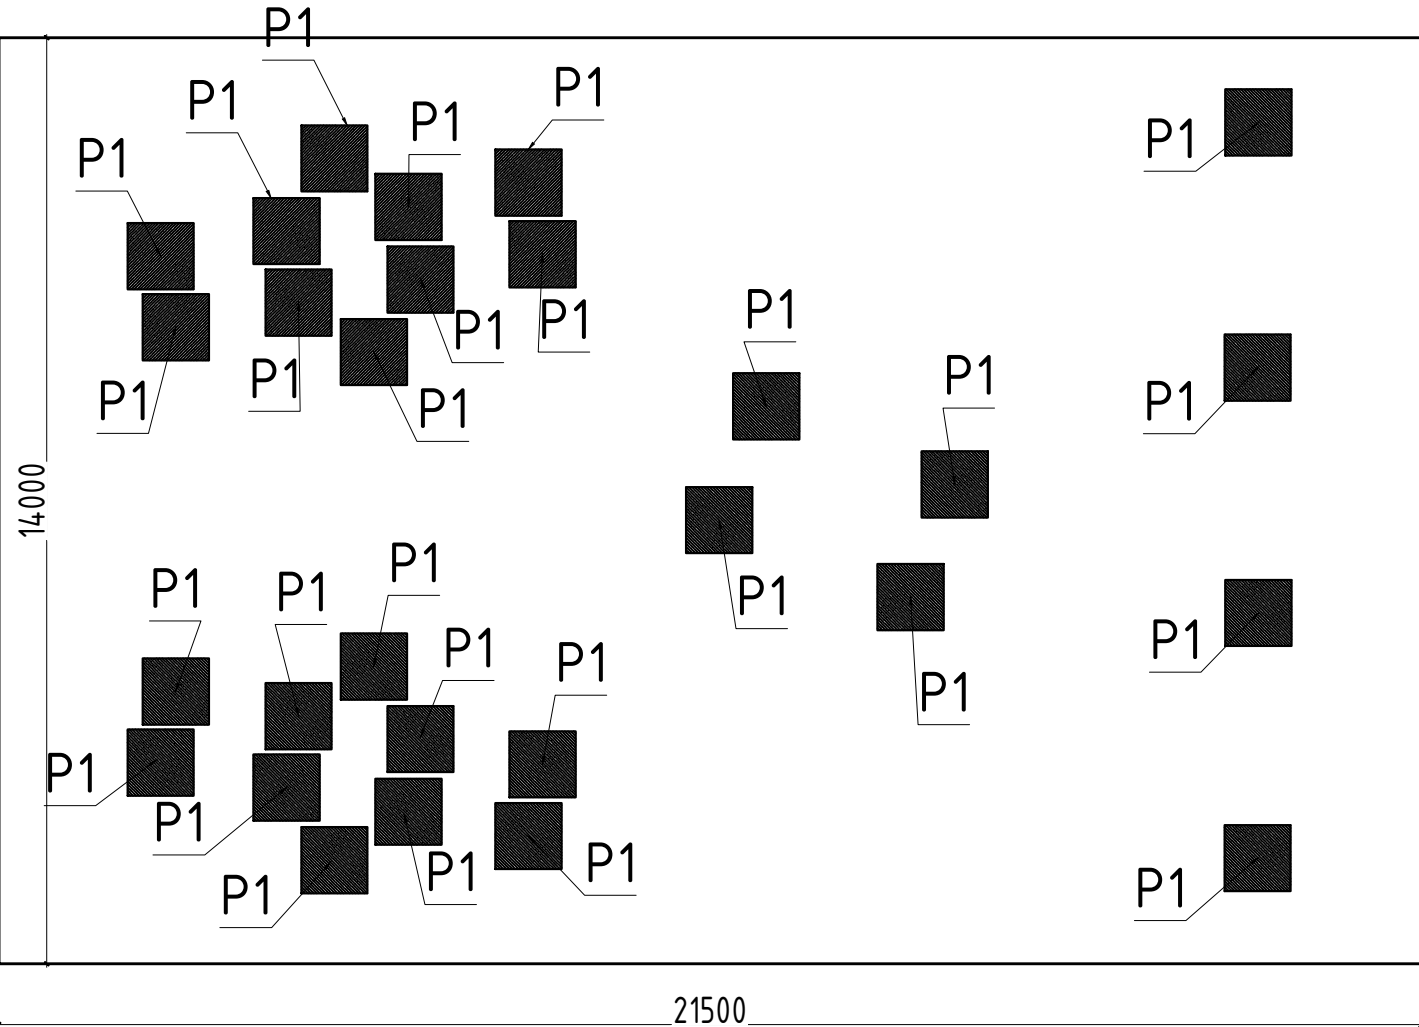


Work out (sport maydonchasi) hisobi

Tur (Марка)	Belgilanishi (Обозначение)	Nomlamishi (Наименование)	Soni (Кол.)	Og'irligi (Масса ед.м)	Izoh (Примечание)
		Alohida turuvchi poydevor	16		
M	Materiallar(Материалы)	Beton sinfi,B15 м3(Бетон кл.В15 м3)	1	0.15	
		Setka S-1	64		
1	ГОСТ 5781-82	ø6 A-III L=620	5	0.14	0.70
2	ГОСТ 5781-82	ø6 A-III L=420	7	0.09	0.63
		O'rnatma qism O'q1	16		
15	ГОСТ 19903-2015	Листы 6x200x200 ГОСТ 19903-2015 C245 ГОСТ 27772-2015	1	1.88	1.88
16	ГОСТ 5781-82	ø12 A-III L=150	4	0.13	0.52

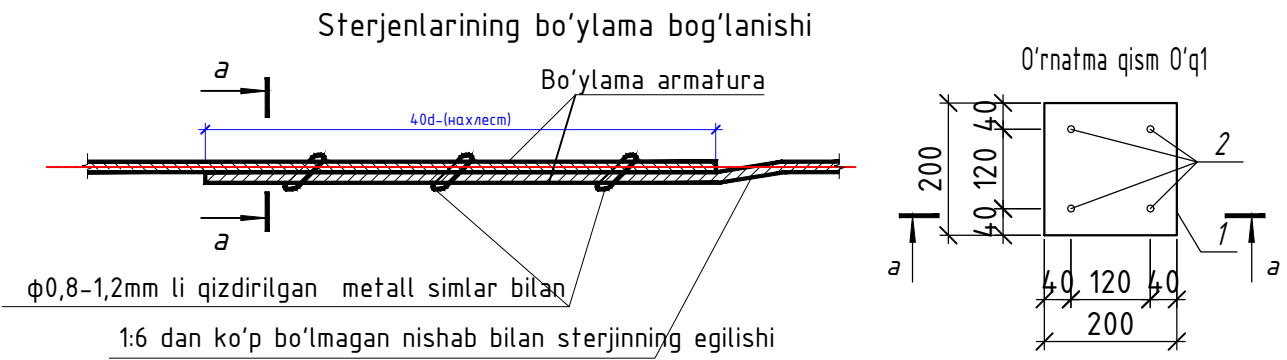


Alohida turuvchi poydevor

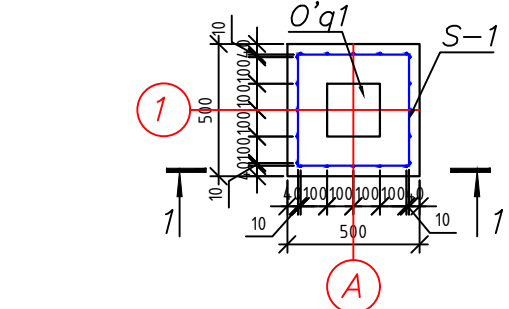


Qirgim 1 - 1

Masshtab 1:25

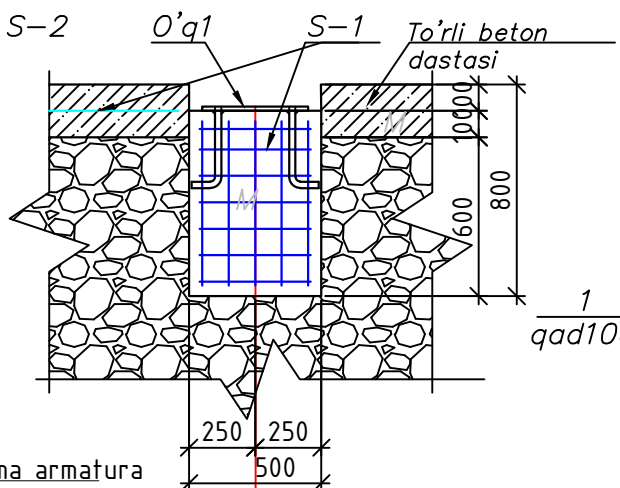




Setka S-1

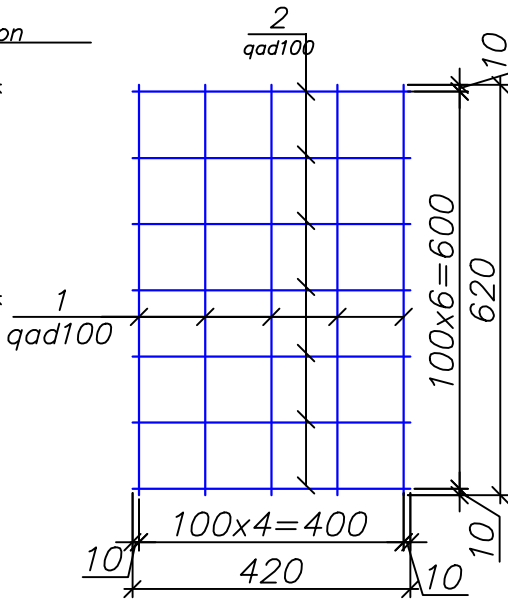

Poydevorning tuproqqa tegib turgan barcha yon yuzalarini ikki marta issiq bitum bilan izolyatsiya qiling $S=2.4 \text{ m}^2$.

						"Toshkent shahar Mirobod tumani Banokatiy MFY Yangizamon ko'chasi 84, Chinor MFY Qo'yliq 1-mavze 6, 11, Furqat MFY Talimarjon ko'chasi 8, 8A, 8B, 10, 10/1, 12 va Eski Sarikol ko'chasi 109, 111, 113-uyilar atrofida bolalar maydonchasini qurish, irrigatsiya tarmoqlarini ta'mirlash va yo'laklarni asfaltlash"			
Изм.	Кол. уч.	Лист	№ док.	Подп.	Дата	10,10/1-уш олдидagi болалар майдончаси	Стадия	Лист	Листов
							РП	2	3
ГИП	Хашимов Т.К.					Furqat MFY, Tolimarjon ko'chasi, 10,10/1-uy	ООО "NILEM PROEKT STROY"		
Разработал	Марупов И.Т.						г. Ташкент - 2026		

Качели горизонтальные 4000x300x560
2 ш,м

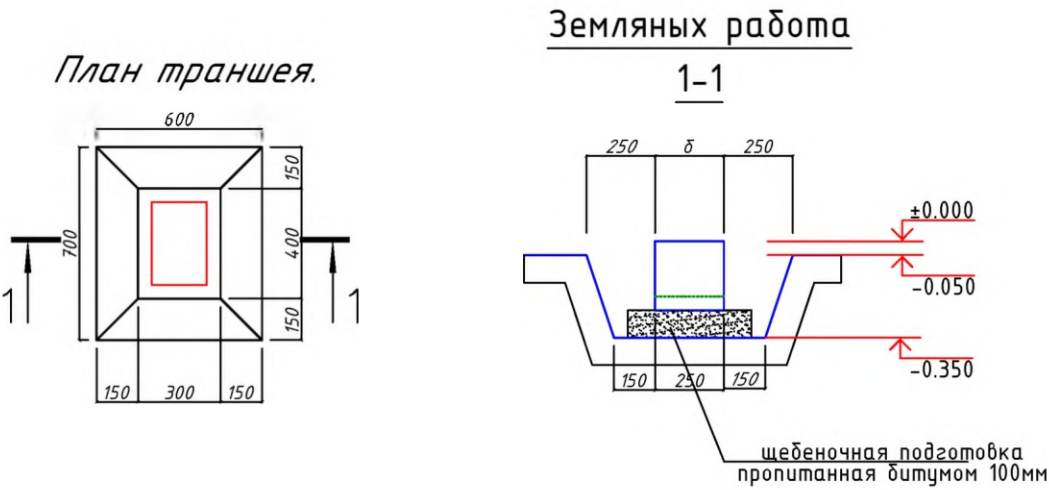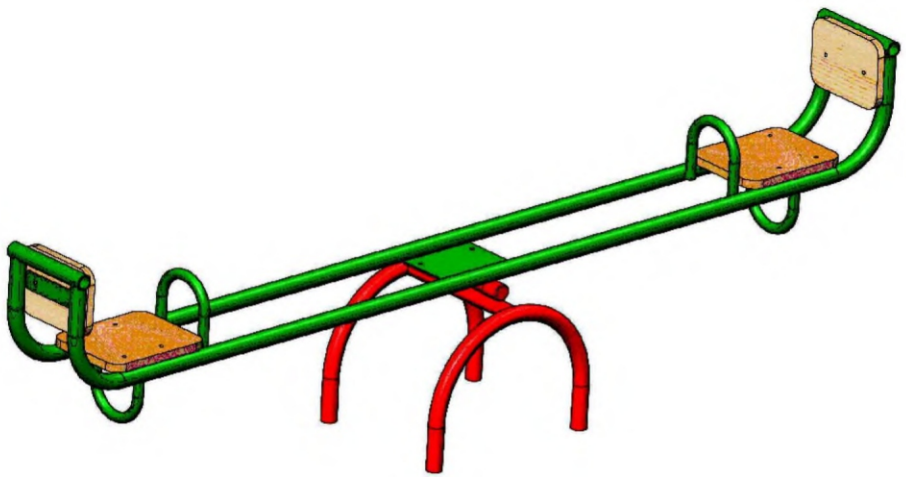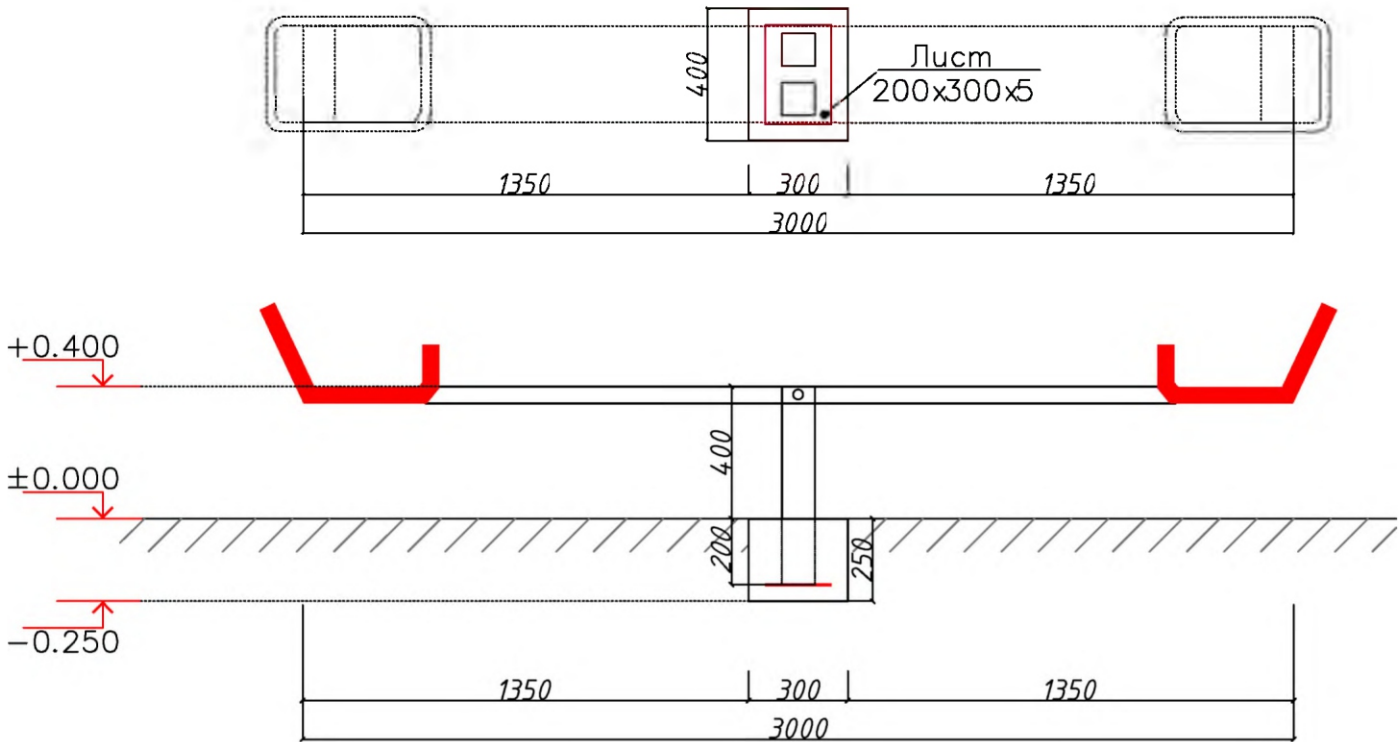


Materiallar sarfi jadvali (Ведомость расхода материалов)

Tur (Марка)	Belgilanishi (Обозначение)	Nomlanishi (Наименование)	Soni (Кол.)	Og'irligi (Масса, кг)	Izoh (Примечание)
		Biriktiruvchi detal BD-1 (Закладная деталь ЗД-1)	1		
1		Лист 200x300x5	1	2.36	2.36 кг
2	ГОСТ 5781-82*	Ø12AIII L=200 мм	2	0.18	0.36 кг
Materiallar (Материалы)		Beton B15 (Бетон B15) V=м³			0.03 м³
		Shebenli to'shama (Щебеночная подготовка пропитанная битумом) -100мм S=м²			0.30 м²

Спецификация расхода материал

	Боковая гидроизоляция абмоз. битумом 2 слоя	0.35м2
	Рытье траншея	0.65м3
	Вывоз грунта	0.03м3
	Обратная засыпка	0.62м3

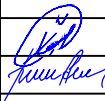						"Toshkent shahar Mirobod tumani Banokatiy MFY Yangizamon ko'chasi 84, Chinor MFY Qo'yliq 1-mavze 6, 11, Furqat MFY Talimarjon ko'chasi 8, 8A, 8B, 10, 10/1, 12 va Eski Sariko'l ko'chasi 109, 111, 113-uylar atrofida bolalar maydonchasini qurish, irrigatsiya tarmoqlarini ta'mirlash va yo'laklarni asfaltlash"			
Изм.	Кол. уч.	Лист	№ док.	Подп.	Дата				
ГИП		Хашимов Т.К.		10,10/1-уё олдидagi болалар маёдончаси		Стадия	Лист	Листов	
Разработал		Марупов И.Т.				РП	2	12	
Furqat MFY, Tolimarjon ko'chasi, 10,10/1-uy						ООО "NILEM PROEKT STROY"			
						г. Ташкент - 2026			

[illegible]

Technical drawing of a rectangular box. The overall dimensions are 750 (width) and 1220 (height). The box has a central rectangular opening with a width of 450 and a height of 150. The top and bottom flaps are 150 high. The drawing includes a red outline of the box and a dimension line indicating the 1220 height.

1-1

250 250

δ

150 450 150

±0.000

-0.050

-0.400

щебеночная подготовка
пропитанная битумом 100мм



Качели 2-х местные
(вертикальные)
2700x2900x1400


Materiallar sarfi jadvali (Ведомость расхода материалов)

Tur (Марка)	Belgilanishi (Обозначение)	Nomlanishi (Наименование)	Soni (Кол.)	Og'irligi (Масса, кг)	Izoh (Примечание)
		Biriktiruvchi detal BD-1 (Закладная деталь ЗД-1)	4		
1		Лист 150x300x5	1	1.77	7.08 кг
2	ГОСТ 5781-82*	Ø12AII L=200 мм	2	0.18	1.42 кг
	Materiallar (Материалы)	Beton B15 (Бетон B15) V=м³			0.33 м³
	Shebenli to'shama (Щебеночная подготовка)	Щебеночная подготовка пропитанная битумом 1-100мм S=м²			1.84 м²


	Боковая гидроизоляция абмоз. битумум 2 слоя			0.99м2
		Рытье траншея		1.8м3
		Вывоз грунта		0.33м3
		Обратная засыпка		1.47м3

						"Toshkent shahar Mirobod tumani Banokatiy MFY Yangizamon ko'chasi 84, Chinor MFY Qo'yliq 1-mavze 6, 11, Furqat MFY Talimarjon ko'chasi 8, 8A, 8B, 10, 10/1, 12 va Eski Sariko'l ko'chasi 109, 111, 113-uyalar atrofida bolalar maydonchasini qurish, irrigatsiya tarmoqlarini ta'mirlash va yo'laklarni asfaltlash"				
Изм.	Кол. уч.	Лист	№ док.	Подп.	Дата					
				 		10,10/1-уô олдидагу болалар маъдончаси		Стадия	Лист	Листов
ГИП		Хашимов Т.К.						РП	2	12
Разработал		Марунов И.Т.				Furqat MFY, Tolimarjon ko'chasi, 10,10/1-uy		ООО "NILEM PROEKT STROY"		
								г. Ташкент - 2026		

Качели вертикальные спаренные
2500x300x560 мм

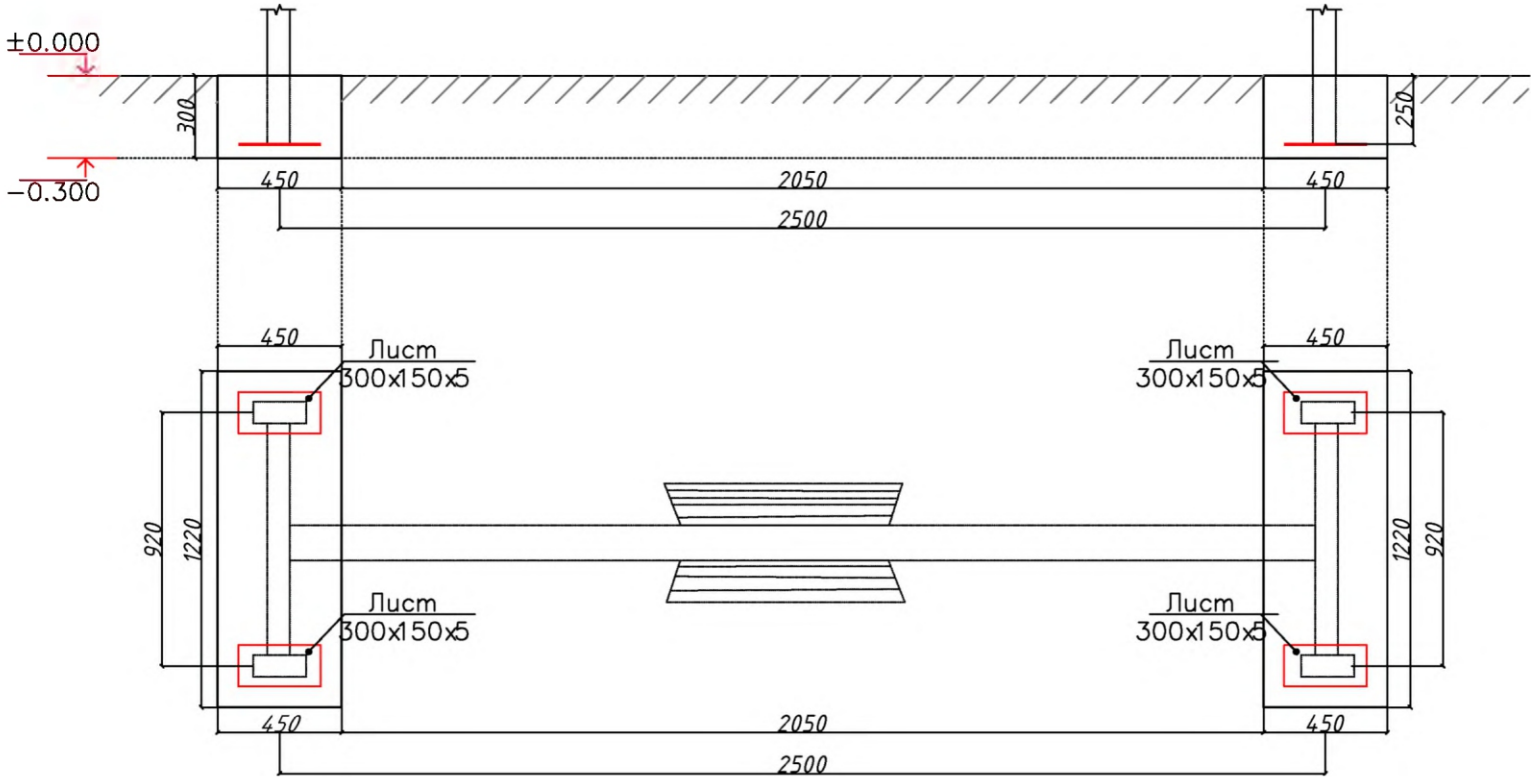


План траншея.

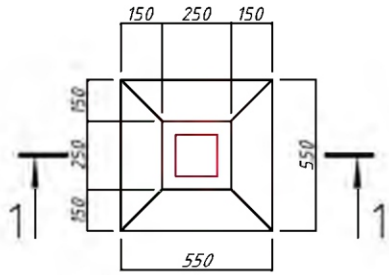

Земляных работа

1-1

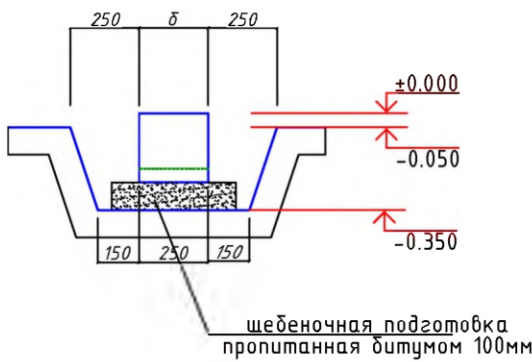

Materiallar sarfi jadvali (Ведомость расхода материалов)



Tur (Марка)	Belgilanishi (Обозначение)	Nomlanishi (Наименование)	Soni (Кол.)	Og'irligi (Масса, кг)	Izoh (Примечание)
		Biriktiruvchi detal BD-1 (Закладная деталь ЗД-1)	4		
1		Лист 150x300x5	1	1.77	7.08 кг
2	ГОСТ 5781-82*	Ø12AIII L=200 мм	2	0.18	1.42 кг
	Materiallar (Материалы)	Beton B15 (Бетон B15) V=м³			0.33 м³
	Shebenli to'shama (Щебеночная подготовка пропитанная битумом)	-100мм S=м²			1.84 м²

Спецификация расхода материал


	Боковая гидроизоляция абмоз. битумом	2 слоя	0.99м2
	Рытье траншея		1.8м3
	Вывоз грунта		0.33м3
	Обратная засыпка		1.47м3

						"Toshkent shahar Mirobod tumani Banokatiy MFY Yangizamon ko'chasi 84, Chinor MFY Qo'yliq 1-mavze 6, 11, Furqat MFY Talimarjon ko'chasi 8, 8A, 8B, 10, 10/1, 12 va Eski Sariko'l ko'chasi 109, 111, 113-uyalar atrofida bolalar maydonchasini qurish, irrigatsiya tarmoqlarini ta'mirlash va yo'laklarni asfaltlash"					
Изм.	Кол. уч.	Лист	№ док.	Подп.	Дата	10,10/1-уё олдидаги болалар маёдончаси			Стадия	Лист	Листов
ГИП		Хашимов Т.К.							РП	2	12
Разработал		Марупов И.Т.				Furqat MFY, Tolimarjon ko'chasi, 10,10/1-uy			ООО "NILEM PROEKT STROY"		
									г. Ташкент - 2026		

Карусель с радиусом 1600мм

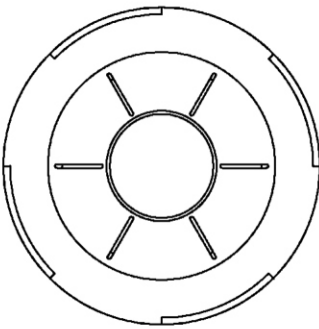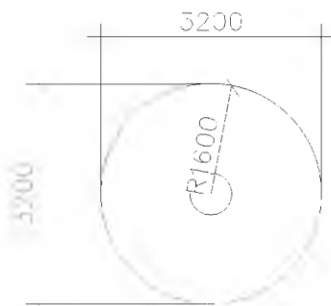


План траншея.

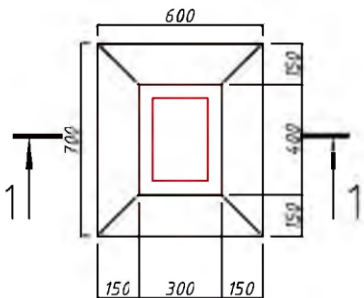

Земляных работа

1-1

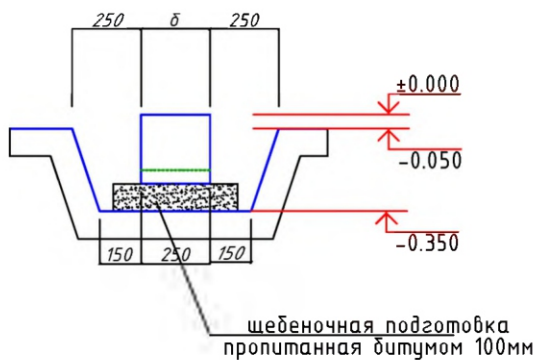


щебеночная подготовка
пропитанная битумом 100мм

Materiallar sarfi jadvali (Ведомость расхода материалов)

Tur (Марка)	Belgilanishi (Обозначение)	Nomlanishi (Наименование)	Soni (Кол.)	Og'irligi (Масса в кг)	Izoh (Примечание)
		Biriktiruvchi detal BD-1 (Закладная деталь ЗД-1)	4		
1		Лист 150x300x5	1	1.77	7.08 кг
2	ГОСТ 5781-82*	Ø12AIII L=200 мм	2	0.18	1.42 кг
	Materiallar (Материалы)	Beton B15 (Бетон B15) V=м³			0.33 м³
	Shebenli to'shama (Щебеночная подготовка)	пропитанная битумом 100мм S=м²			1.84 м²


Изм.	Кол. уч.	Лист	№ док.	Подп.	Дата	"Toshkent shahar Mirobod tumani Banokatiy MFY Yangizamon ko'chasi 84, Chinor MFY Qo'yliq 1-mavze 6, 11, Furqat MFY Talimarjon ko'chasi 8, 8A, 8B, 10, 10/1, 12 va Eski Sariko'l ko'chasi 109, 111, 113-uylar atrofida bolalar maydonchasini qurish, irrigatsiya tarmoqlarini ta'mirlash va yo'laklarni asfaltlash"			
						10,10/1-уё олдидаги болалар маёдончаси	Стадия	Лист	Листов
							РП	2	12
						Furqat MFY, Tolimarjon ko'chasi, 10,10/1-uy	ООО "NILEM PROEKT STROY"		
							г. Ташкент - 2026		

Детская площадка
Жамбо

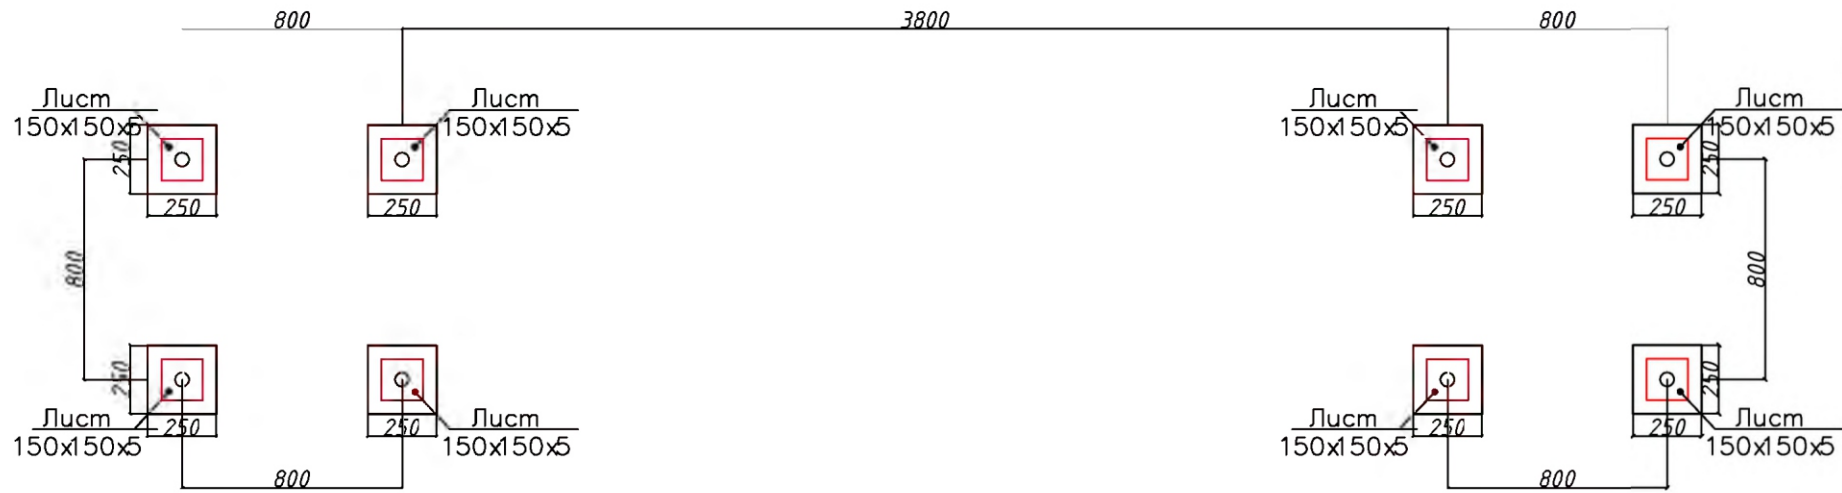


Качели Жамбо (вертикальные)
7100x3500x3300h

План траншея.

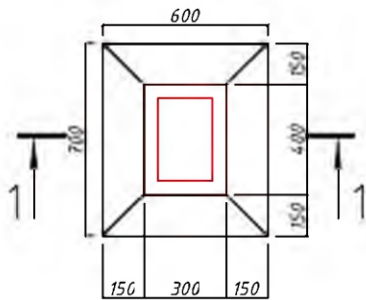

Земляных работа

1-1

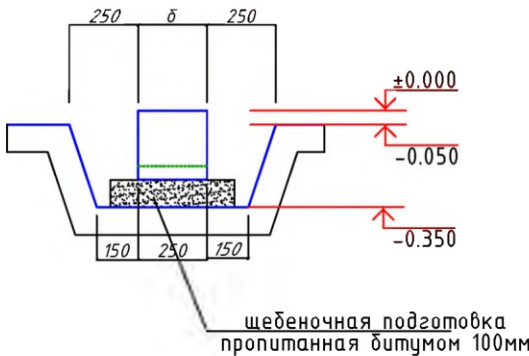

Materiallar sarfi jadvali (Ведомость расхода материалов)



Tur (Марка)	Belgilanishi (Обозначение)	Nomlanishi (Наименование)	Soni (Кол.)	Og'irligi (Масса, кг)	Izoh (Примечание)
		Biriktiruvchi detal BD-1 (Закладная деталь ЗД-1)	8		
1		Лист 150x150x5	1	0.88	7.04 кг
2	ГОСТ 5781-82*	Ø12AIII L=200 мм	2	0.18	2.84 кг
	Materiallar (Материалы)	Beton B15 (Бетон B15) V=м³			0.10 м³
		Shebenli to'shama (Щебеночная)			0.20 м³

Спецификация расхода материал


	Боковая гидроизоляция абмоз. битумом 2 слоя	0.5м2
	Рытье траншея	1.1 м3
	Вывоз грунта	0.1 м3
	Обратная засыпка	1.0 м3

						"Toshkent shahar Mirobod tumani Banokatiy MFY Yangizamon ko'chasi 84, Chinor MFY Qo'yliq 1-mavze 6, 11, Furqat MFY Talimarjon ko'chasi 8, 8A, 8B, 10, 10/1, 12 va Eski Sariko'l ko'chasi 109, 111, 113-uyalar atrofida bolalar maydonchasini qurish, irrigatsiya tarmoqlarini ta'mirlash va yo'laklarni asfaltlash"					
Изм.	Кол. уч.	Лист	№ док.	Подп.	Дата						
						10,10/1-уё олдидаги болалар маёдончаси			Стадия	Лист	Листов
ГИП		Хашимов Т.К.							РП	2	12
Разработал		Марупов И.Т.				Furqat MFY, Tolimarjon ko'chasi, 10,10/1-uy			ООО "NILEM PROEKT STROY"		
									г. Ташкент - 2026		

Жираф с баскетбольным щитом
1090x848 мм, Н=2630 мм

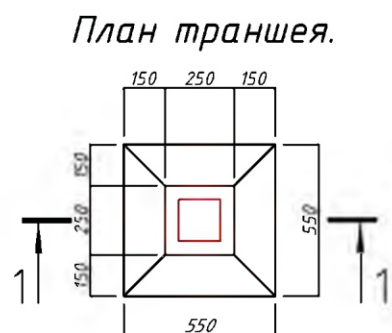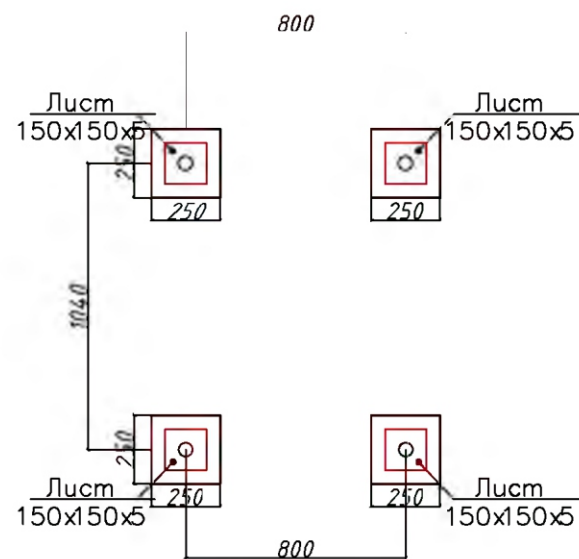

Земляных работа

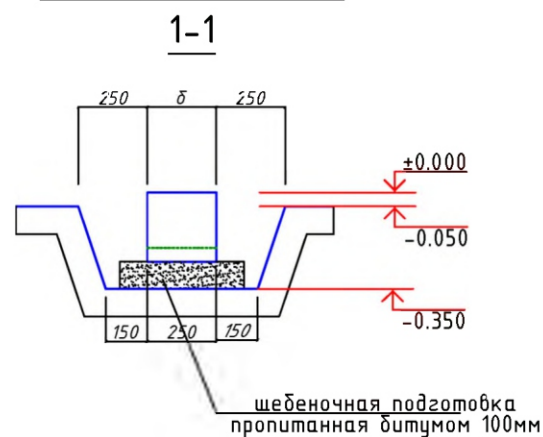


Materiallar sarfi jadvali (Ведомость расхода материалов)

Tur (Марка)	Belgilanishi (Обозначение)	Nomlanishi (Наименование)	Soni (Кол.)	Og'irligi (Масса, кг)	Izoh (Примечание)
		Birktiruvchi detal BD-1 (Закладная деталь ЗД-1)	4		
1		Луст 150x150x5	1	0.88	3.52 кг
2	ГОСТ 5781-82*	Ø12AIII L=200 мм	2	0.18	1.42 кг
	Materiallar (Материалы)	Beton B15 (Бетон B15) V=м³			0.05 м³
		Shebenli to'shama (Щебеночная)			

Спецификация расхода материал

	Боковая гидроизоляция абмоз. битумум 2 слоя			0.25м2
	Рытье траншея			0.55м3
	Вывоз грунта			0.05м3
	Обратная засыпка			0.5м3

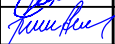						"Toshkent shahar Mirobod tumani Banokatiy MFY Yangizamon ko'chasi 84, Chinor MFY Qo'yliq 1-mavze 6, 11, Furqat MFY Talimarjon ko'chasi 8, 8A, 8B, 10, 10/1, 12 va Eski Sariko'l ko'chasi 109, 111, 113-uytlar atrofida bolalar maydonchasini qurish, irrigatsiya tarmoqlarini ta'mirlash va yo'laklarni asfaltlash"		
Изм.	Кол. уч.	Лист	№ док.	Подп.	Дата			
						10,10/1-уô олдидагу болалар маддончасу		
ГИП	Хашимов Т.К.							
Разработал	Марунов И.Т.					Стадия	Лист	Листов
						РП	2	12
						ООО "NILEM PROEKT STROY" г. Ташкент - 2026		