

Объект  
Детская площадка


Объект  
Воркаут площадка



|            |              |      |        |       |      |                                             |                                               |      |   |
|------------|--------------|------|--------|-------|------|---------------------------------------------|-----------------------------------------------|------|---|
|            |              |      |        |       |      |                                             |                                               |      | "Toshkent shahar Mirobod tumani Banokatiy MFY Yangizamon ko'chasi 84, Chinoir MFY Do'yliq 1-mavze 6, 11, Furqat MFY Tolimarjon ko'chasi 8, BA, BB, 10, 10/1, 12 va Eski Sariko'l ko'chasi 109, 111, 113-uyalar afrodida bolalar maydonchasini qurish, irrigatsiya tarmoqlarini ta'mirlash va yo'laklarni asfaltlash" |
| Изм.       | Кол. уч.     | Лист | № док. | Поён. | Дата |                                             |                                               |      |   |
| ГИП        | Хашимов Т.К. |      |        |       |      | 12, 113-уй олдидagi болалар майдончаси      | Стадия                                        | Лист | Листов   |
| Разработал | Марупов И.Т. |      |        |       |      |                                             | РП                                            | 2    | 3   |
|            |              |      |        |       |      | Furqat MFY, Tolimarjon ko'chasi, 12, 113-uy | ООО "NILEM PROEKT STROY"<br>г. Ташкент - 2026 |      |   |




Объект  
Детская площадка

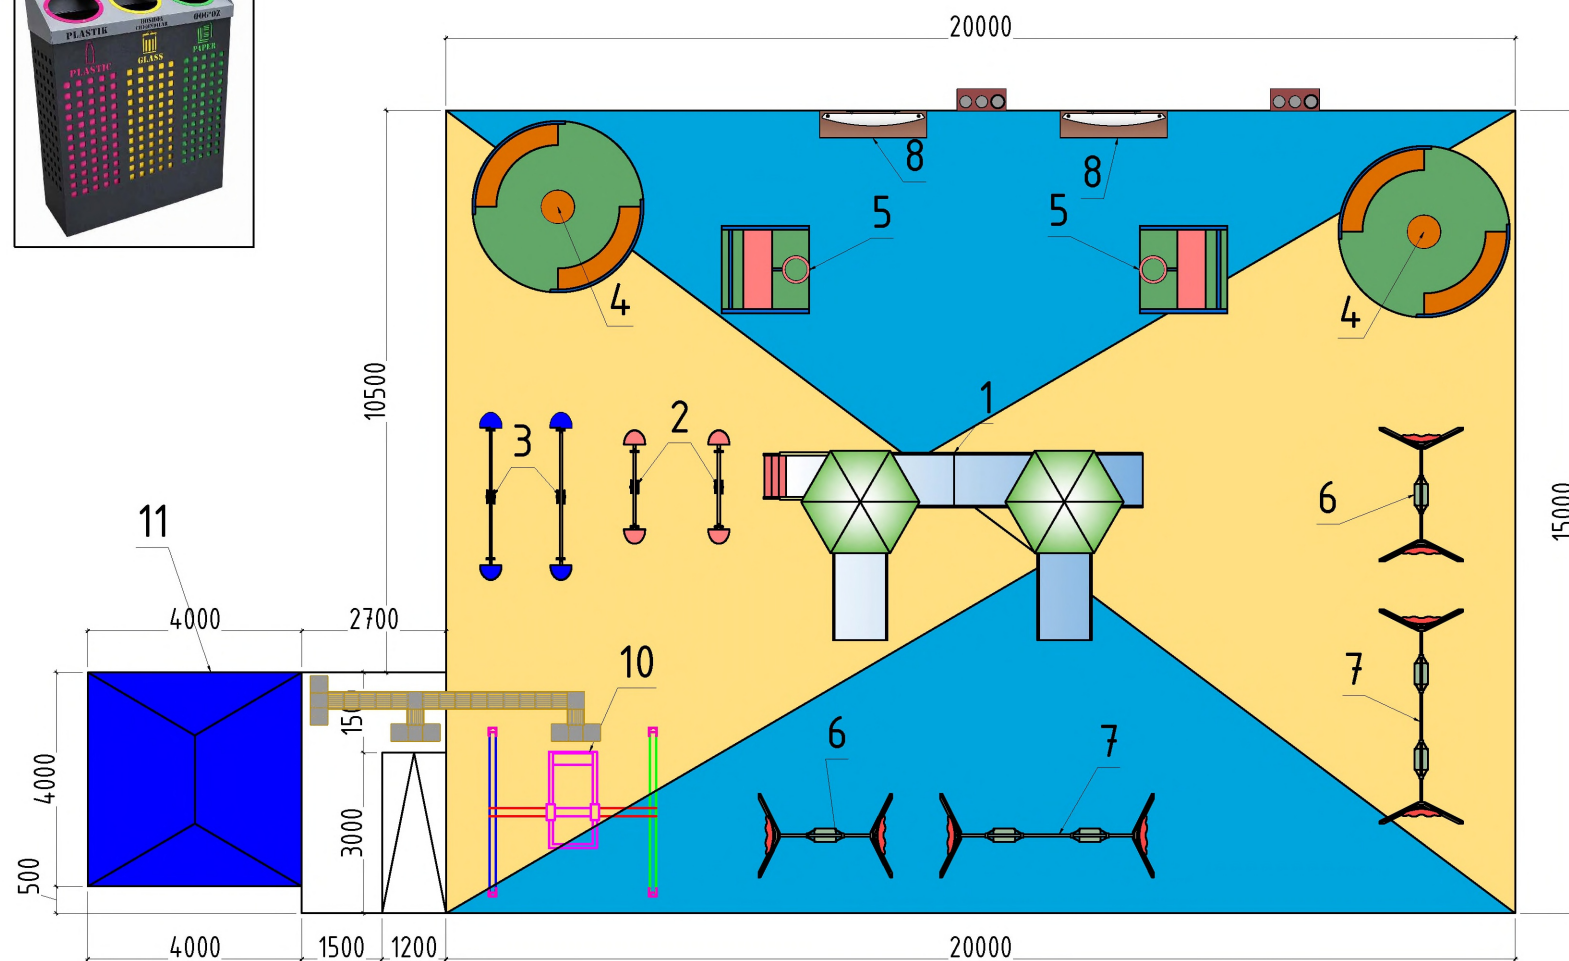


| No | Условный знак | Наименование                                      | Кол.  |
|----|---------------|---------------------------------------------------|-------|
| 1  |               | Тактильный индикатор для слепых (внутренний путь) | 16 шт |
| 2  |               | Ориентировочный тактильный индикатор для слепых   | 10 шт |

ТИП 1

Фрагмент-А

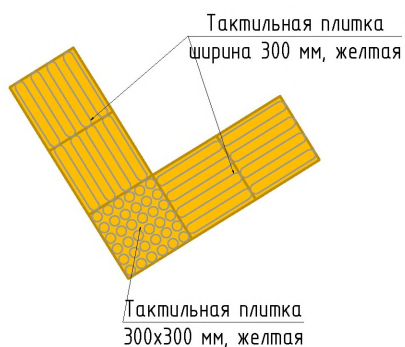


- 1 Уплотненный грунт
- 2 Устройство подстилающих и выравнивающих слоёв основания из щебня — толщина 100 мм
- 3 Устройство цементобетонных покрытий однослойными средствами малой механизации — бетон тяжёлый, класс В15 (М200), толщина слоя 200 мм (20 см)
- 4 Армирование бетонного покрытия — сетка из арматуры ВР1, d = 5 мм, с ячейкой 100х100 мм
- 5 Устройство специального спортивного резиногранулированного покрытия SPORT ELIT SERVIS SPRINT (типа POLTAN M) — толщина 13 мм («Тартан»), с применением грунтовок (праймера) и клеевого состава на основе резиновой гранулы

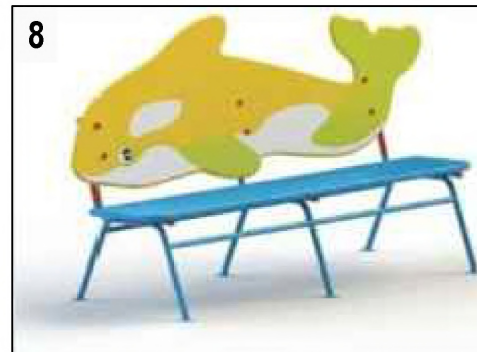

Спецификация расхода материалов для детских площадок


| №  | Оборудования                                      | Размер                      | Кол  |
|----|---------------------------------------------------|-----------------------------|------|
| 1  | Детская площадка микс оборудования типа Jambo №15 | 7100х3500х3300мм            | 1 шт |
| 2  | Качалка - балансир                                | 2120х420х840мм              | 2 шт |
| 3  | Качалка - балансир                                | 3120х420х995мм              | 2 шт |
| 4  | Качалка - карусель                                | радиус 1600мм, высота 900мм | 2 шт |
| 5  | Баскетбольное кольцо в форме жирафа               | 1640х840х2600мм             | 2 шт |
| 6  | Качели вертикальные одноместные                   | 2500х300х560 мм             | 2 шт |
| 7  | Качели вертикальные спаренные двухместные         | 4000х300х560 мм             | 2 шт |
| 8  | Детская скамейка в форме «касапка»                | 1875х700х1130мм             | 2 шт |
| 9  | Скамейка                                          | 1875х700х1130мм             | 2 шт |
| 10 | Качели с платформой для инвалидной коляски        | -                           | 1 шт |
| 11 | Беседка металлическая                             | 4000х4000мм, высота 3000мм  | 1 шт |

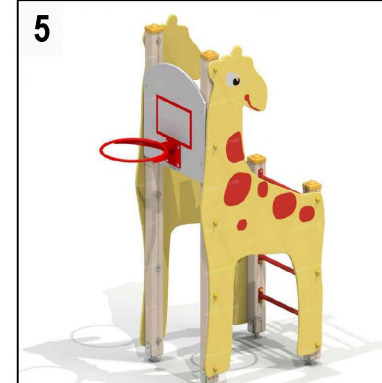


|      |          |      |        |       |      |        |      |        |
|------|----------|------|--------|-------|------|--------|------|--------|
| Изм. | Кол. уч. | Лист | № док. | Подп. | Дата | Стация | Лист | Листов |
|      |          |      |        |       |      | РП     | 2    | 3      |

|  |  |  |  |  |  |   |                          |  |
|--|--|--|--|--|--|---|--------------------------|--|
|  |  |  |  |  |  | "Toshkent shahar Mirobod tumani Banokatiy MFY Yangizamon ko'chasi 84, Chinor MFY Qo'yliq 1-mavze 6, 11, Furqat MFY Talimarjon ko'chasi 8, 8A, 8B, 10, 10/1, 12 va Eski Sarikol ko'chasi 109, 111, 113-uyilar atrofidagi bolalar maydonchasini qurish, irrigatsiya tarmoqlarini ta'mirlash va yo'laklarni asfaltlash" |                          |  |
|  |  |  |  |  |  | 12, 113-uy o'ldiradigan bolalar maydonchasi   | 000 "NILEM PROEKT STROY" |  |
|  |  |  |  |  |  | Furqat MFY, Tolimarjon ko'chasi, 12, 113-uy   | g. Tashkent - 2026       |  |

Объект  
Воркаут площадка

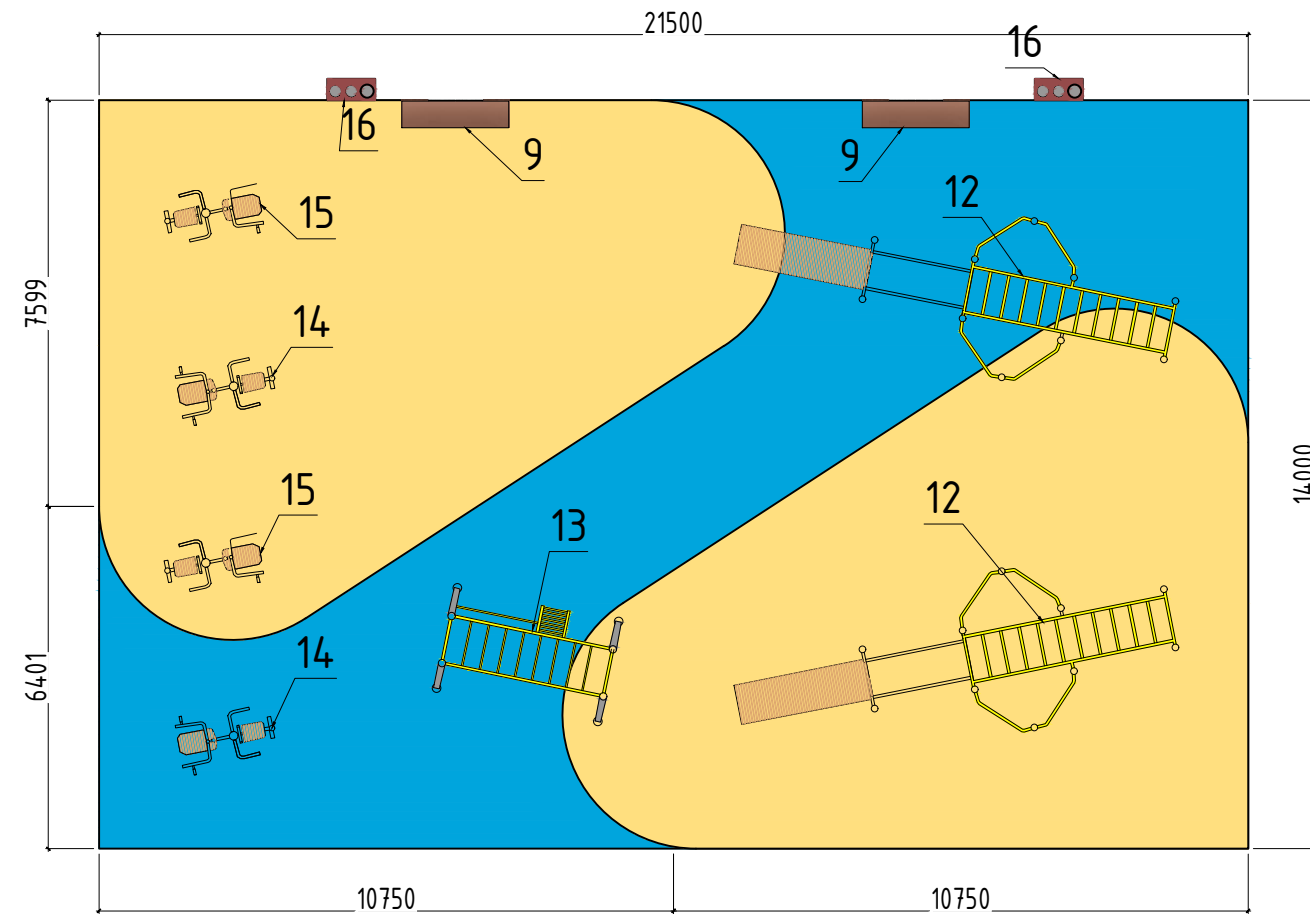




ТИП 1


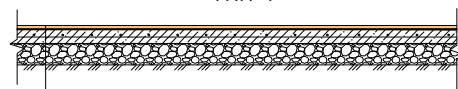


|   |   |
|---|---|
| 1 | Уплотненный грунт   |
| 2 | Устройство подстилающих и выравнивающих слоев основания из щебня – толщина 100 мм   |
| 3 | Устройство цементнобетонных покрытий однослойных средствами малой механизации – бетон тяжелый, класс В15 (М200), толщина слоя 200 мм (20 см)                                                                                      |
| 4 | Армирование бетонного покрытия – сетка из арматуры ВР1, d = 5 мм, с ячейкой 100х100 мм   |
| 5 | Устройство специального спортивного резиногранулированного покрытия SPORT ELIT SERVIS SPRINT (мунда POLTAN) – толщина 13 мм («Тартан»), с применением грунтовок (праймера) и клеевого состава для склеивания резиновой эластичной |

### Спецификация расхода материалов для воркаут-площадки

| №  | Оборудования               | Кол  |
|----|----------------------------|------|
| 12 | Турник многофункциональный | 2шт  |
| 13 | Стенка шведская            | 1 шт |
| 14 | Тренажёр для груди         | 2 шт |
| 15 | Тренажёр для рук           | 2 шт |
| 16 | Урна                       | 4 шт |

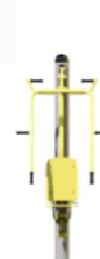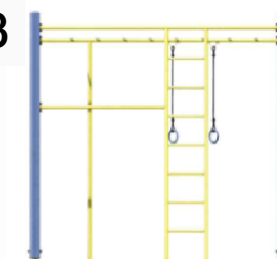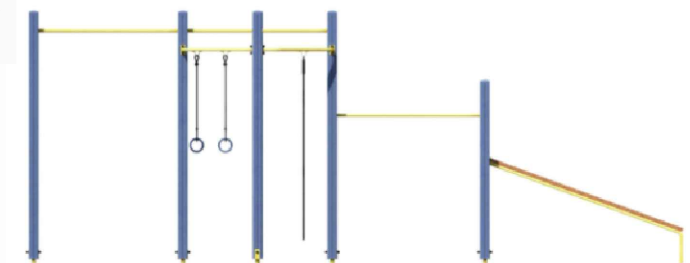[illegible]

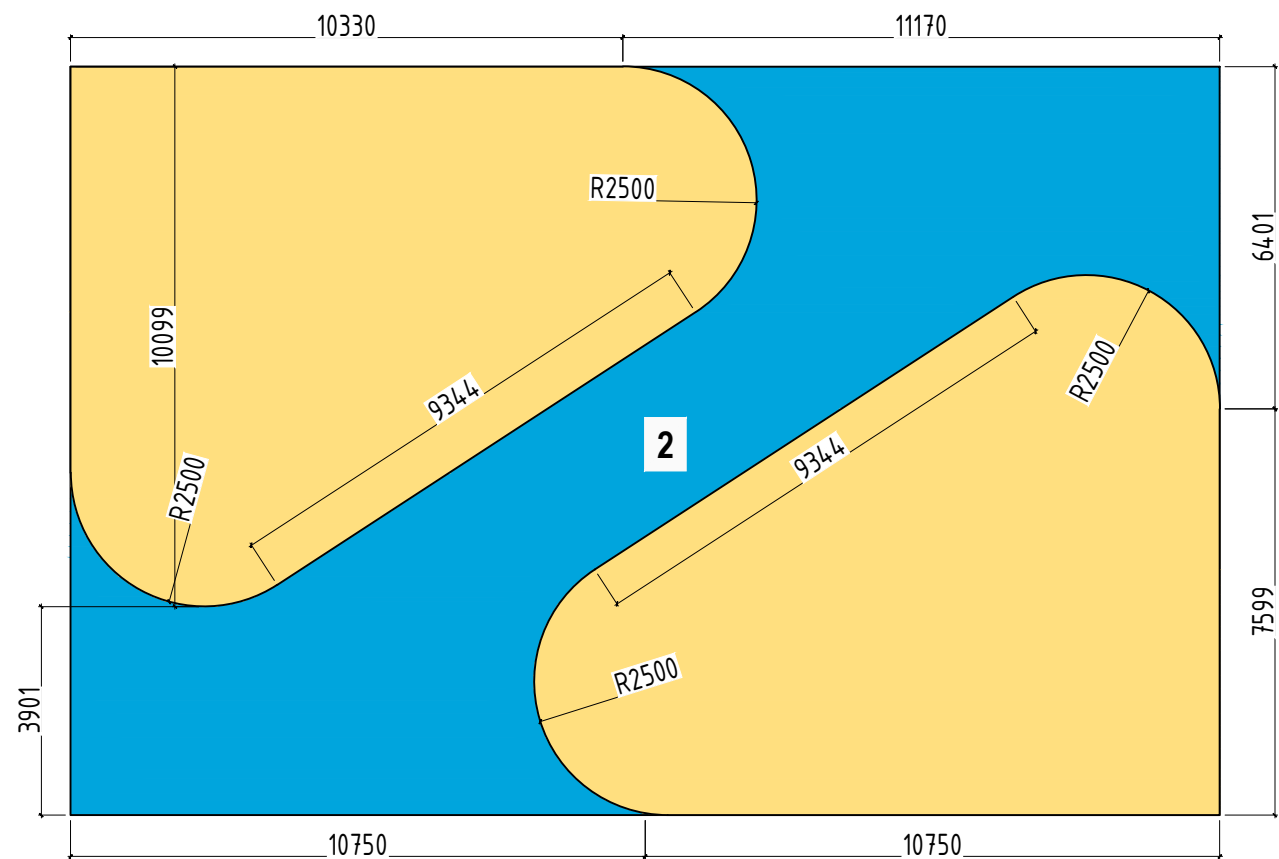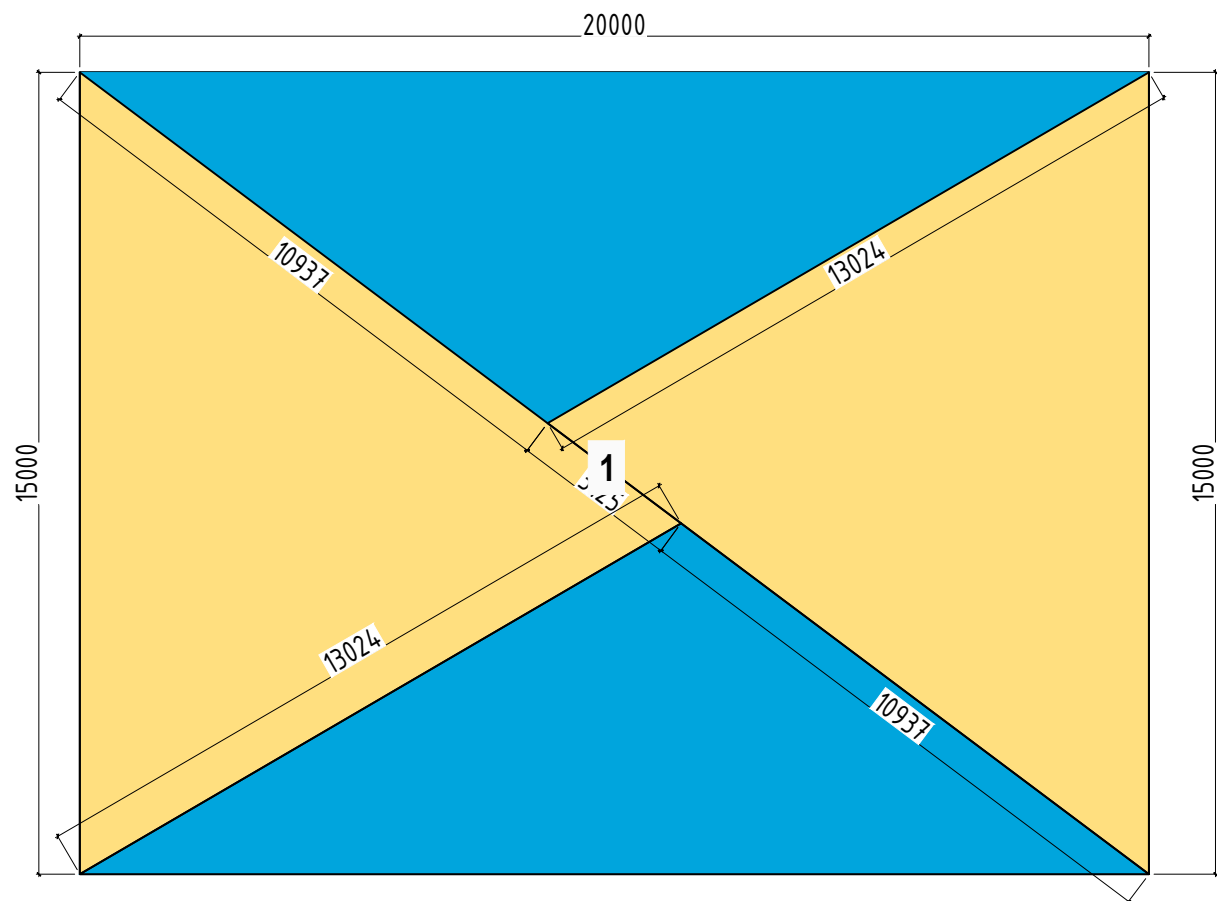


| ТИП 1 |   |
|-------|---|
| 1     | Уплотненный грунт   |
| 2     | Устройство подстилающих и выравнивающих слоев основания из щебня – толщина 100 мм   |
| 3     | Устройство цементобетонных покрытий однослойных средствами малой механизации – бетон тяжёлый, класс В15 (М200), толщина слоя 200 мм (20 см)                                                                                |
| 4     | Армирование бетонного покрытия – сетка из арматуры ВР1, d = 5 мм, с ячейкой 100х100 мм   |
| 5     | Устройство специального спортивного резиногранулированного покрытия SPORT ELIT SERVIS SPRINT (типа POLTAN M) – толщина 13 мм («Тартан»), с применением грунтовки (праймера) и клеевого состава на основе резиновой гранулы |

## Спецификация

| № | Наименование     | М <sup>2</sup> |
|---|------------------|----------------|
| 1 | Детская площадка | 300.00         |
| 2 | Воркаут площадка | 301.00         |
|   |                  |                |
|   | Итого            | 601.0          |


|      |            |              |        |       |      |   |                          |      |        |
|------|------------|--------------|--------|-------|------|---|--------------------------|------|--------|
|      |            |              |        |       |      |   |                          |      |        |
|      |            |              |        |       |      |   |                          |      |        |
|      |            |              |        |       |      |   |                          |      |        |
|      |            |              |        |       |      |   |                          |      |        |
| Изм. | Кол. уч.   | Лист         | № док. | Подп. | Дата | "Toshkent shahar Mirobod tumani Banokatiy MFY Yangizamon ko'chasi 84, Chinor MFY Qo'yliq 1-mavze 6, 11, Furqat MFY Talimarjon ko'chasi 8, 8A, 8B, 10, 10/1, 12 va Eski Sariko'l ko'chasi 109, 111, 113-uylar atrofida bolalar maydonchasini qurish, irrigatsiya tarmoqlarini ta'mirlash va yo'laklarni asfaltlash" |                          |      |        |
|      | ГИП        | Хашимов Т.К. |        |       |      | 12, 113-й олдидоги болалар майдончаси   | Стадия                   | Лист | Листов |
|      | Разработал | Марупов И.Т. |        |       |      |   | РП                       | 2    | 3      |
|      |            |              |        |       |      | Furqat MFY, Tolimarjon ko'chasi, 12, 113-uy   | ООО "NILEM PROEKT STROY" |      |        |
|      |            |              |        |       |      |   | г. Ташкент - 2026        |      |        |

Work out (sport maydonchasi)

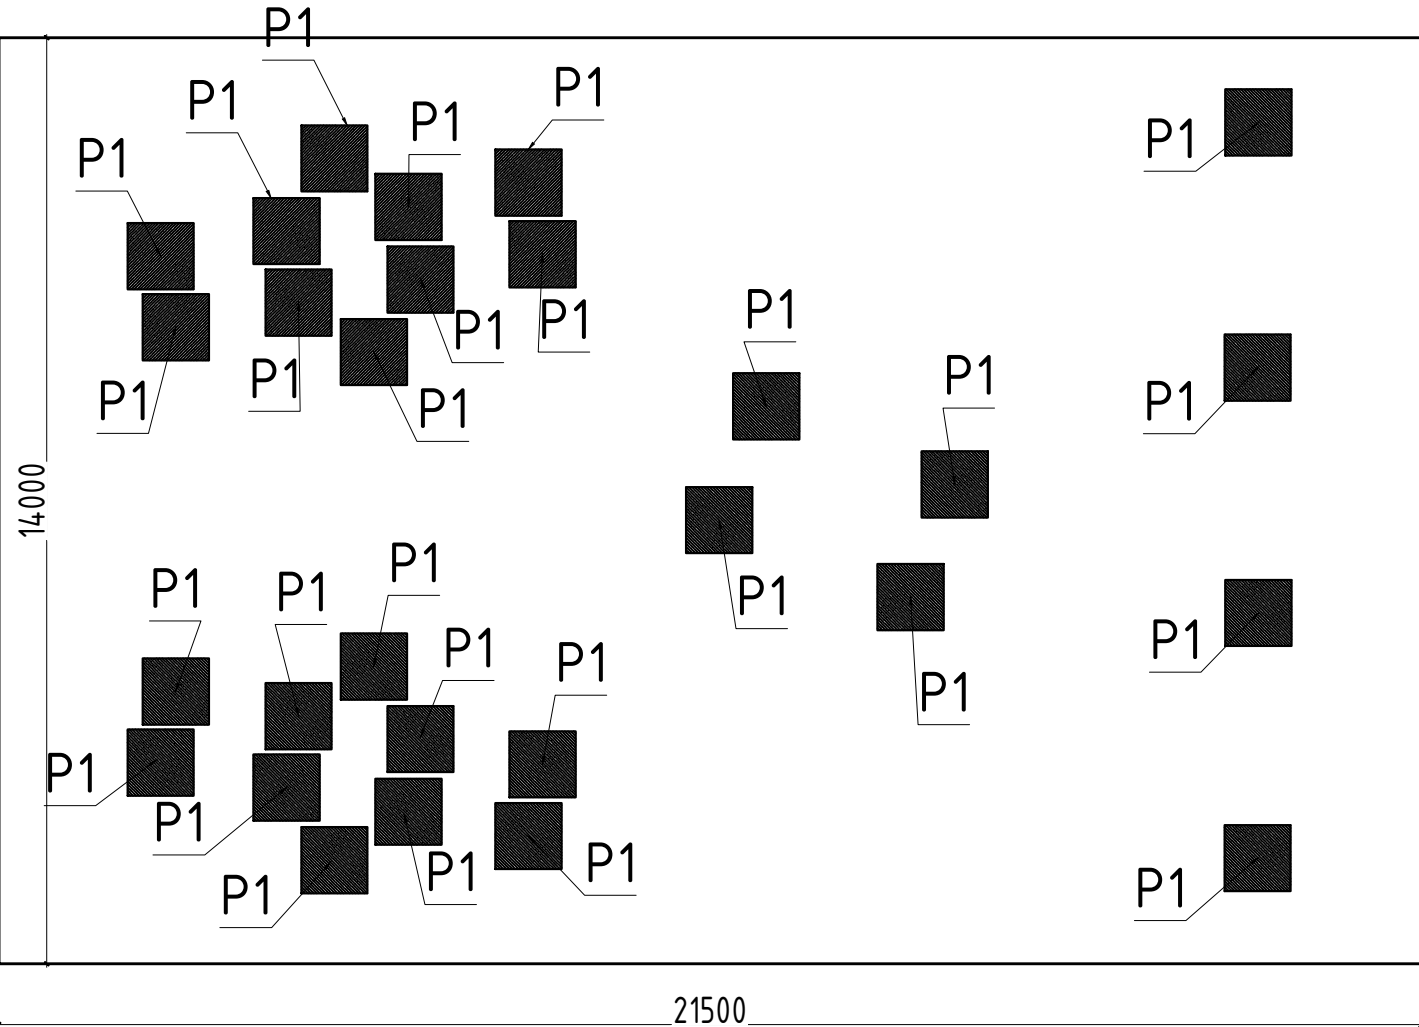


Work out (sport maydonchasi) hisobi


| Tur<br>(Марка) | Belgilanishi<br>(Обозначение) | Nomlamishi<br>(Наименование)                            | Soni<br>(Кол.) | Og'irligi<br>(Масса ед.м) | Izoh<br>(Примечание) |
|----------------|-------------------------------|---------------------------------------------------------|----------------|---------------------------|----------------------|
|                |                               | Alohida turuvchi poydevor                               | 16             |                           |                      |
| M              | Materiallar(Материалы)        | Beton sinfi,B15 м3(Бетон кл.В15 м3)                     | 1              | 0.15                      |                      |
|                |                               | Setka S-1                                               | 64             |                           |                      |
| 1              | ГОСТ 5781-82                  | Ø6 A-III L=620                                          | 5              | 0.14                      | 0.70                 |
| 2              | ГОСТ 5781-82                  | Ø6 A-III L=420                                          | 7              | 0.09                      | 0.63                 |
|                |                               | O'rnatma qism O'q1                                      | 16             |                           |                      |
| 15             | ГОСТ 19903-2015               | Листы 6x200x200 ГОСТ 19903-2015<br>C245 ГОСТ 27772-2015 | 1              | 1.88                      | 1.88                 |
| 16             | ГОСТ 5781-82                  | Ø12 A-III L=150                                         | 4              | 0.13                      | 0.52                 |
|                |                               |                                                         |                |                           |                      |
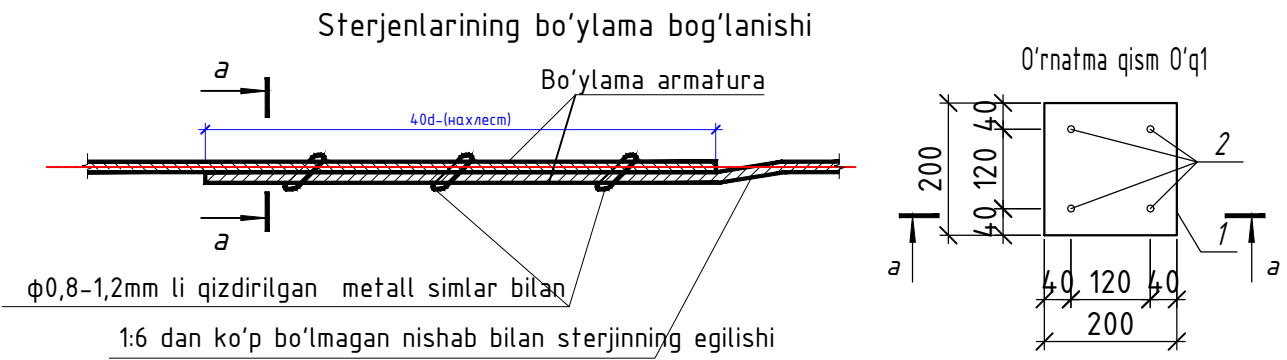


Alohida turuvchi poydevor

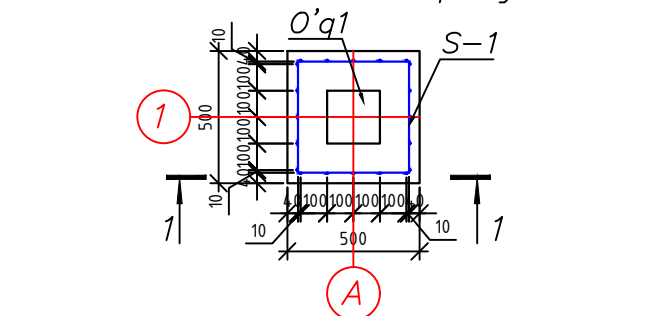

Qirgim 1 - 1  
Masshtab 1:25

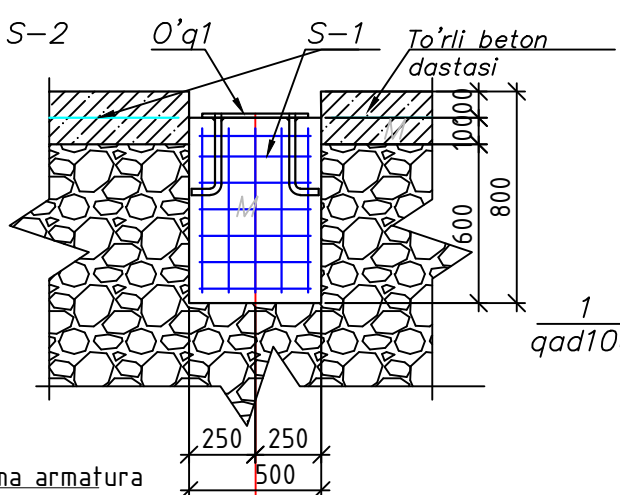




Setka S-1

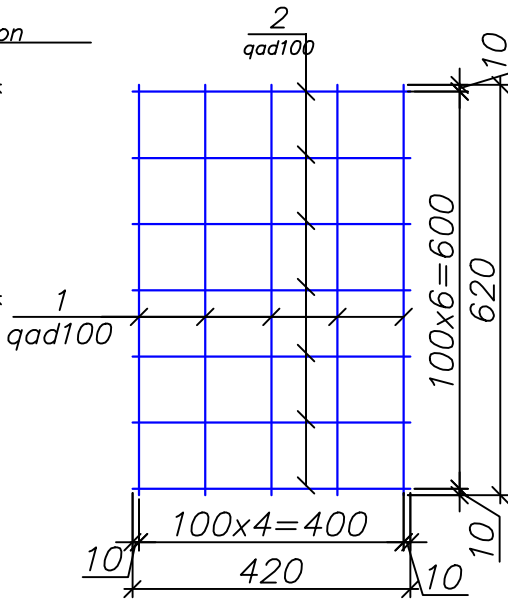

Poydevorning tuproqqa tegib turgan barcha yon yuzalarini ikki marta issiq bitum bilan izolyatsiya qiling  $S=2.4 \text{ m}^2$ .

|            |              |      |        |                                                                                       |      |   |                          |      |        |
|------------|--------------|------|--------|---------------------------------------------------------------------------------------|------|---|--------------------------|------|--------|
|            |              |      |        |                                                                                       |      | "Toshkent shahar Mirobod tumani Banokatiy MFY Yangizamon ko'chasi 84, Chinor MFY Qo'lyiq 1-mavze 6, 11, Furqat MFY Talimarjon ko'chasi 8, 8A, 8B, 10, 10/1, 12 va Eski Sarikol ko'chasi 109, 111, 113-uyilar atrofida bolalar maydonchasini qurish, irrigatsiya tarmoqlarini ta'mirlash va yo'laklarni asfaltlash" |                          |      |        |
| Изм.       | Кол. уч.     | Лист | № док. | Подп.                                                                                 | Дата | 12, 113-уё олдидаги болалар майдончаси   | Стадия                   | Лист | Листов |
|            |              |      |        |                                                                                       |      |   | РП                       | 2    | 3      |
| ГИП        | Хашимов Т.К. |      |        |  |      | Furqat MFY, Tolimarjon ko'chasi, 12, 113-uy   | ООО "NILEM PROEKT STROY" |      |        |
| Разработал | Марупов И.Т. |      |        |  |      |   | г. Ташкент - 2026        |      |        |
|            |              |      |        |                                                                                       |      |   |                          |      |        |

Качели горизонтальные 4000x300x560  
2 ш,м

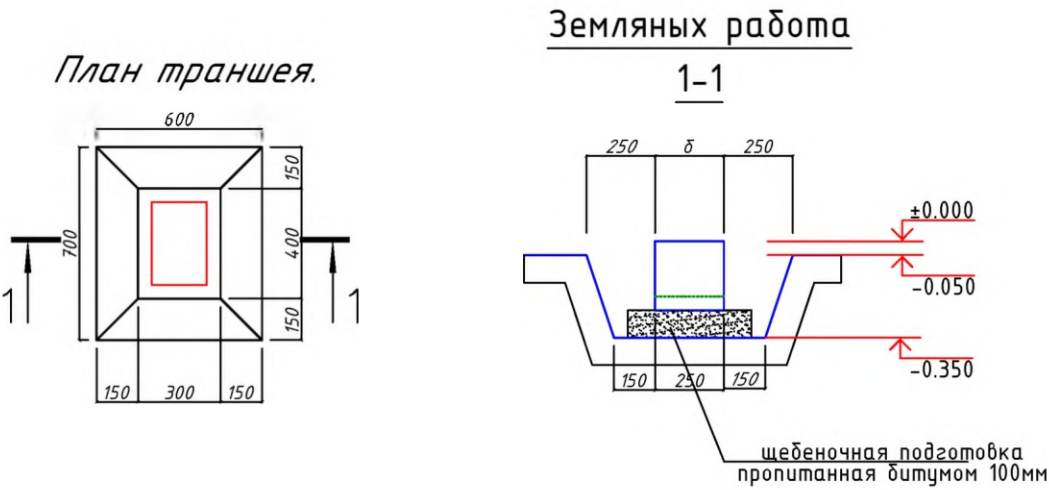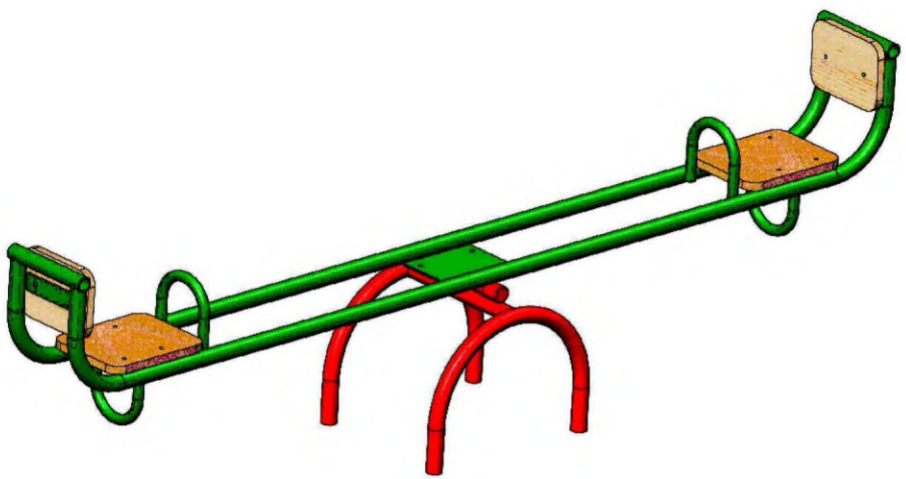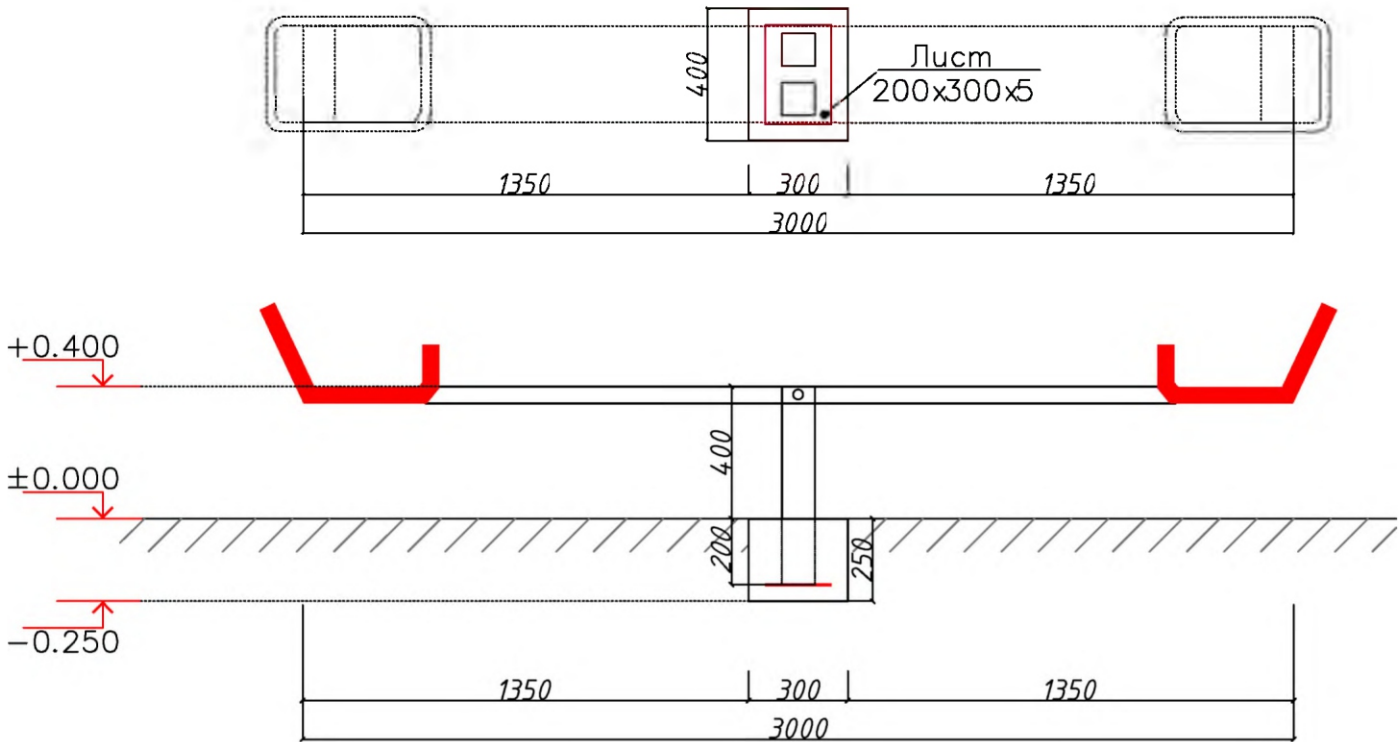


Materiallar sarfi jadvali (Ведомость расхода материалов)


| Tur<br>(Марка)             | Belgilanishi<br>(Обозначение) | Nomlanishi<br>(Наименование)                                                 | Soni<br>(Кол.) | Og'irligi<br>(Массаед.к<br>е) | Izoh<br>(Примечание) |
|----------------------------|-------------------------------|------------------------------------------------------------------------------|----------------|-------------------------------|----------------------|
|                            |                               | Biriktiruvchi detal BD-1<br>(Закладная деталь ЗД-1)                          | 1              |                               |                      |
| 1                          |                               | Лист 200x300x5                                                               | 1              | 2.36                          | 2.36 кг              |
| 2                          | ГОСТ 5781-82*                 | Ø12AIII L=200 мм                                                             | 2              | 0.18                          | 0.36 кг              |
| Materiallar<br>(Материалы) |                               | Beton B15 (Бетон B15) V=м³                                                   |                |                               | 0.03 м³              |
|                            |                               | Shebenli to'shama (Щебеночная подготовка пропитанная<br>битумом) -100мм S=м² |                |                               | 0.30 м²              |

Спецификация расхода материал


|  |                                             |        |
|--|---------------------------------------------|--------|
|  | Боковая гидроизоляция абмоз. битумом 2 слоя | 0.35м2 |
|  | Рытье траншея                               | 0.65м3 |
|  | Вывоз грунта                                | 0.03м3 |
|  | Обратная засыпка                            | 0.62м3 |
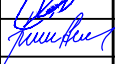
|            |          |              |        |                                                                                       |      |   |  |  |                          |      |        |
|------------|----------|--------------|--------|---------------------------------------------------------------------------------------|------|---|--|--|--------------------------|------|--------|
|            |          |              |        |                                                                                       |      |   |  |  |                          |      |        |
|            |          |              |        |                                                                                       |      | "Toshkent shahar Mirobod tumani Banokatiy MFY Yangizamon ko'chasi 84, Chinor MFY Qo'yliq 1-mavze 6, 11, Furqat MFY Talimarjon ko'chasi 8, 8A, 8B, 10, 10/1, 12 va Eski Sariko'l ko'chasi 109, 111, 113-uylar atrofida bolalar maydonchasini qurish, irrigatsiya tarmoqlarini ta'mirlash va yo'laklarni asfaltlash" |  |  |                          |      |        |
| Изм.       | Кол. уч. | Лист         | № док. | Подп.                                                                                 | Дата |   |  |  |                          |      |        |
|            |          |              |        |                                                                                       |      | 12, 113-уё олдидаги болалар маёдончаси   |  |  | Стадия                   | Лист | Листов |
| ГИП        |          | Хашимов Т.К. |        |  |      |   |  |  | РП                       | 6    | 12     |
| Разработал |          | Марупов И.Т. |        |  |      | Furqat MFY, Tolimarjon ko'chasi, 12, 113-uy   |  |  | ООО "NILEM PROEKT STROY" |      |        |
|            |          |              |        |                                                                                       |      |   |  |  |                          |      |        |
|            |          |              |        |                                                                                       |      |   |  |  |                          |      |        |
|            |          |              |        |                                                                                       |      |   |  |  | г. Ташкент - 2026        |      |        |


Качели вертикальные спаренные  
4000x300x560мм

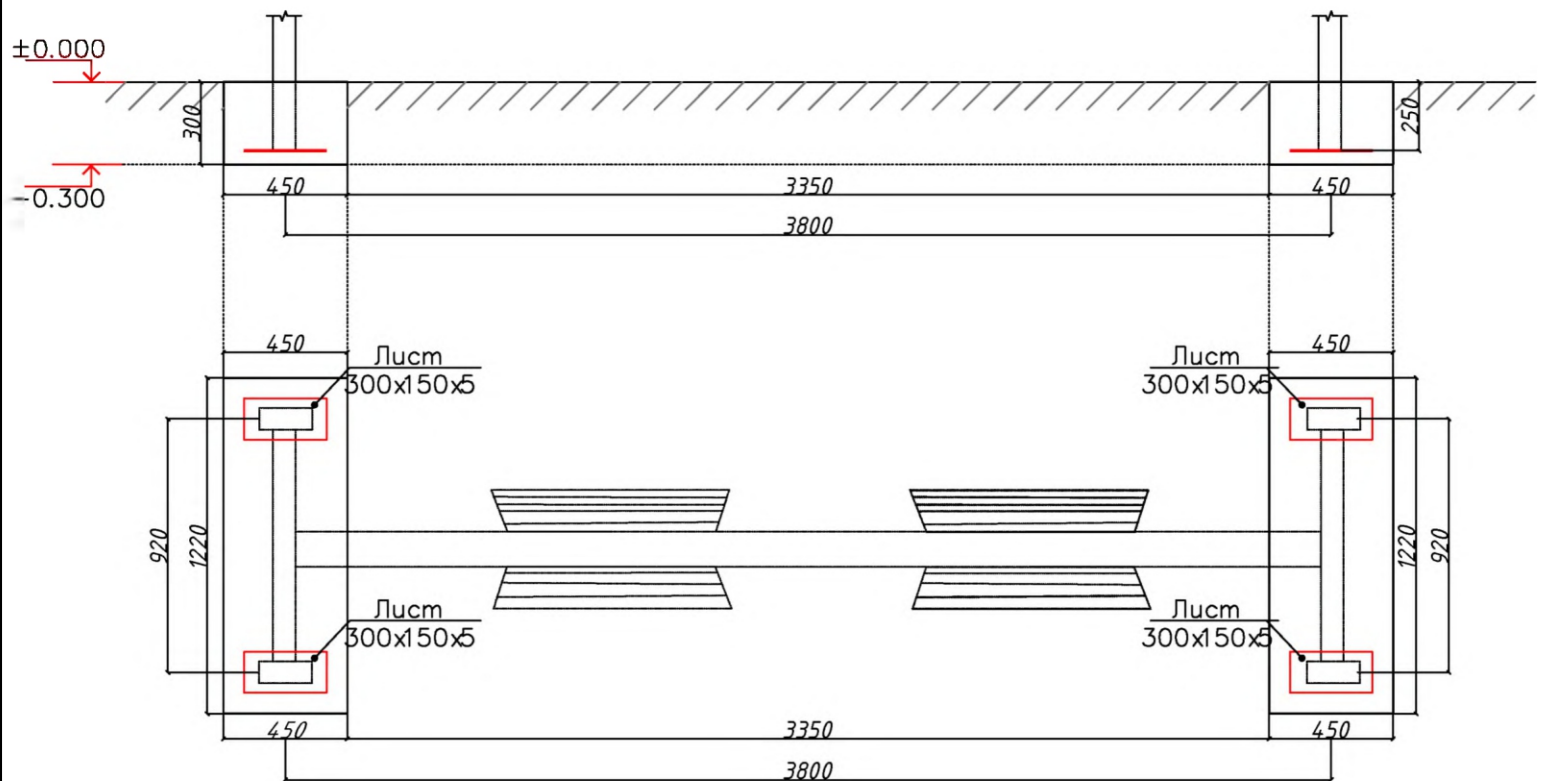

План траншея.

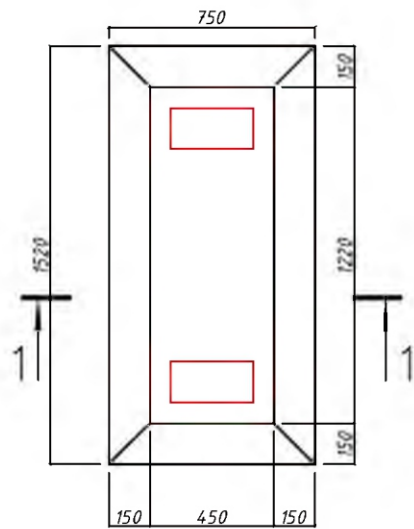

Земляных работа

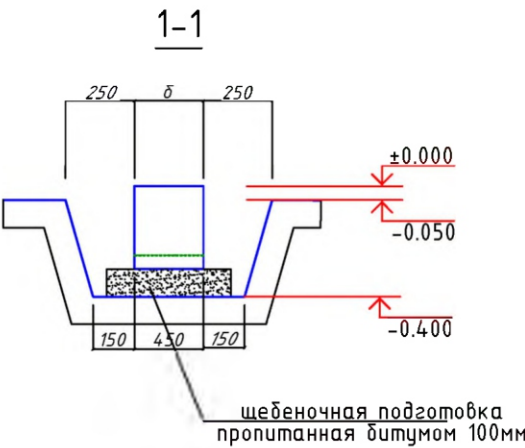

Качели 2-х местные  
(вертикальные)  
2700x2900x1400

Materiallar sarfi jadvali (Ведомость расхода материалов)


| Tur<br>(Марка) | Belgilanishi<br>(Обозначение)                | Nomlanishi<br>(Наименование)                         | Soni<br>(Кол.) | Og'irligi<br>(Масса, кг) | Izoh<br>(Примечание) |
|----------------|----------------------------------------------|------------------------------------------------------|----------------|--------------------------|----------------------|
|                |                                              | Biriktiruvchi detal BD-1<br>(Закладная деталь ЗД-1)  | 4              |                          |                      |
| 1              |                                              | Лист 150x300x5                                       | 1              | 1.77                     | 7.08 кг              |
| 2              | ГОСТ 5781-82*                                | Ø12AIII L=200 мм                                     | 2              | 0.18                     | 1.42 кг              |
|                | Materiallar<br>(Материалы)                   | Beton B15 (Бетон B15) V=м³                           |                |                          | 0.33 м³              |
|                | Shebenli to'shama<br>(Щебеночная подготовка) | Щебеночная подготовка пропитанная битумом 100мм S=м² |                |                          | 1.84 м²              |

Спецификация расхода материал


|                                             |        |
|---------------------------------------------|--------|
| Боковая гидроизоляция абмоз. битумом 2 слоя | 0.99м2 |
| Рытье траншея                               | 1.8м3  |
| Вывоз грунта                                | 0.33м3 |
| Обратная засыпка                            | 1.47м3 |

|            |              |      |        |       |      |   |        |      |        |
|------------|--------------|------|--------|-------|------|---|--------|------|--------|
| Изм.       | Кол. уч.     | Лист | № док. | Подп. | Дата | "Toshkent shahar Mirobod tumani Banokatiy MFY Yangizamon ko'chasi 84, Chinor MFY Qo'yliq 1-mavze 6, 11, Furqat MFY Talimarjon ko'chasi 8, 8A, 8B, 10, 10/1, 12 va Eski Sariko'l ko'chasi 109, 111, 113-uylar atrofida bolalar maydonchasini qurish, irrigatsiya tarmoqlarini ta'mirlash va yo'laklarni asfaltlash" |        |      |        |
| ГИП        | Хашимов Т.К. |      |        |       |      | 12, 113-уё олдидаги болалар маёдончаси   | Стадия | Лист | Листов |
| Разработал | Марупов И.Т. |      |        |       |      |   | РП     | 7    | 12     |
|            |              |      |        |       |      | Furqat MFY, Tolimarjon ko'chasi, 12, 113-uy   |        |      |        |
|            |              |      |        |       |      | ООО "NILEM PROEKT STROY"   |        |      |        |
|            |              |      |        |       |      | г. Ташкент - 2026   |        |      |        |


Качели вертикальные спаренные  
2500x300x560 мм

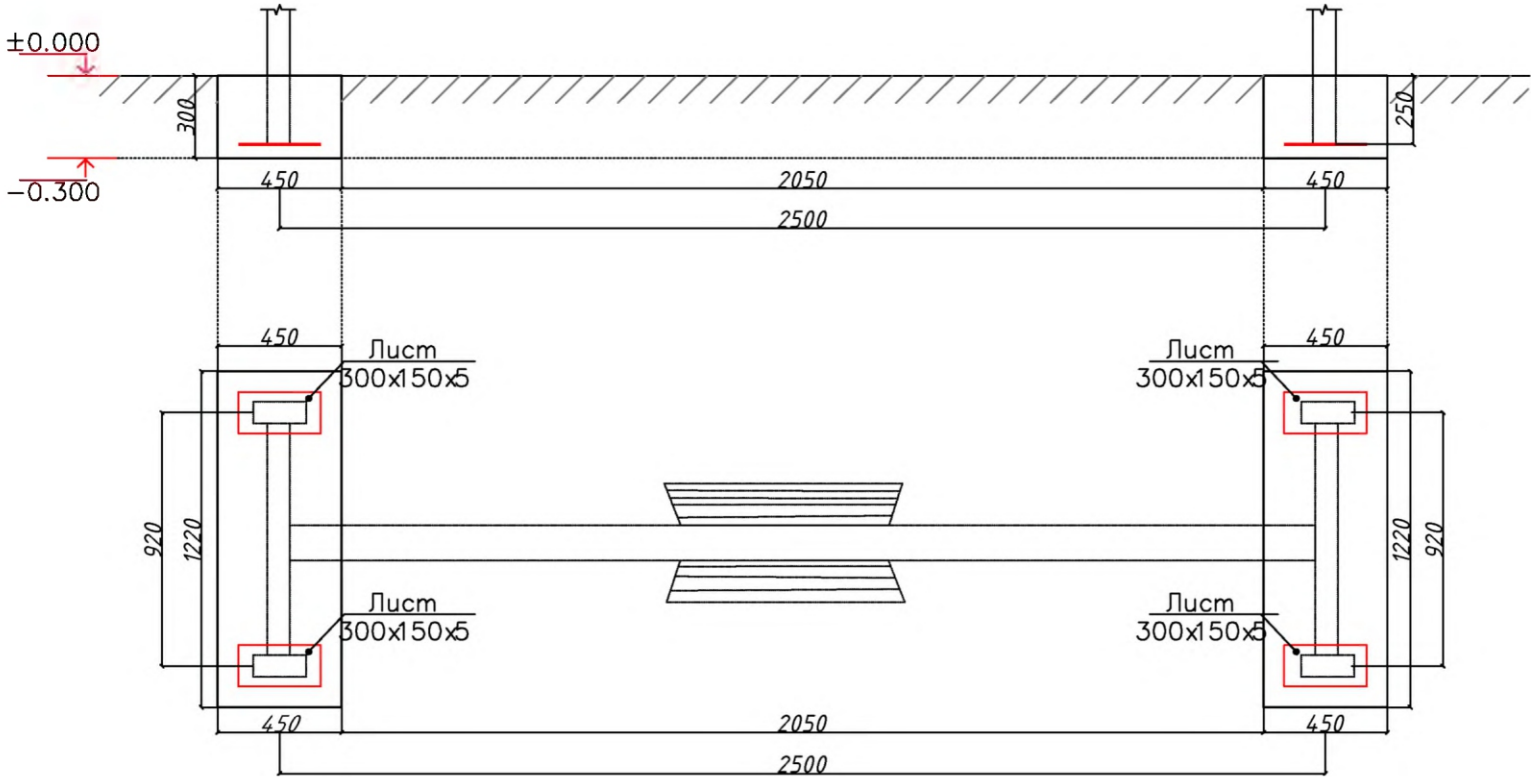

План траншея.

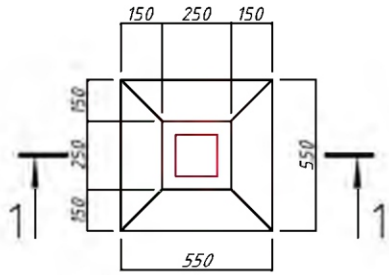

Земляных работа  
1-1

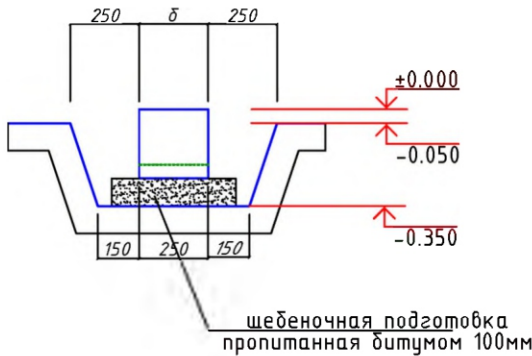

Materiallar sarfi jadvali (Ведомость расхода материалов)



| Tur<br>(Марка) | Belgilanishi<br>(Обозначение)                | Nomlanishi<br>(Наименование)                        | Soni<br>(Кол.) | Og'irligi<br>(Масса, кг) | Izoh<br>(Примечание) |
|----------------|----------------------------------------------|-----------------------------------------------------|----------------|--------------------------|----------------------|
|                |                                              | Biriktiruvchi detal BD-1<br>(Закладная деталь ЗД-1) | 4              |                          |                      |
| 1              |                                              | Лист 150x300x5                                      | 1              | 1.77                     | 7.08 кг              |
| 2              | ГОСТ 5781-82*                                | Ø12AIII L=200 мм                                    | 2              | 0.18                     | 1.42 кг              |
|                | Materiallar<br>(Материалы)                   | Beton B15 (Бетон B15) V=м³                          |                |                          | 0.33 м³              |
|                | Shebenli to'shama<br>(Щебеночная подготовка) | пропитанная битумом 100мм S=м²                      |                |                          | 1.84 м²              |

Спецификация расхода материал


|  |                                             |        |
|--|---------------------------------------------|--------|
|  | Боковая гидроизоляция абмоз. битумом 2 слоя | 0.99м2 |
|  | Рытье траншея                               | 1.8м3  |
|  | Вывоз грунта                                | 0.33м3 |
|  | Обратная засыпка                            | 1.47м3 |

|            |          |              |        |                                                                                       |      |   |  |  |                          |      |        |  |  |
|------------|----------|--------------|--------|---------------------------------------------------------------------------------------|------|---|--|--|--------------------------|------|--------|--|--|
|            |          |              |        |                                                                                       |      |   |  |  |                          |      |        |  |  |
|            |          |              |        |                                                                                       |      | "Toshkent shahar Mirobod tumani Banokatiy MFY Yangizamon ko'chasi 84, Chinor MFY Qo'yliq 1-mavze 6, 11, Furqat MFY Talimarjon ko'chasi 8, 8A, 8B, 10, 10/1, 12 va Eski Sariko'l ko'chasi 109, 111, 113-uylar atrofida bolalar maydonchasini qurish, irrigatsiya tarmoqlarini ta'mirlash va yo'laklarni asfaltlash" |  |  |                          |      |        |  |  |
| Изм.       | Кол. уч. | Лист         | № док. | Подп.                                                                                 | Дата | 12, 113-уё олдидаги болалар маёдончаси   |  |  | Стадия                   | Лист | Листов |  |  |
| ГИП        |          | Хашимов Т.К. |        |  |      |   |  |  | РП                       | 8    | 12     |  |  |
| Разработал |          | Марупов И.Т. |        |  |      | Furqat MFY, Tolimarjon ko'chasi, 12, 113-uy   |  |  | ООО "NILEM PROEKT STROY" |      |        |  |  |
|            |          |              |        |                                                                                       |      |   |  |  | г. Ташкент - 2026        |      |        |  |  |
|            |          |              |        |                                                                                       |      |   |  |  |                          |      |        |  |  |

Карусель с радиусом 1600мм

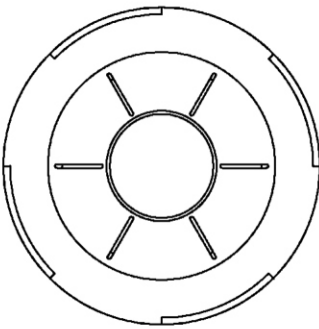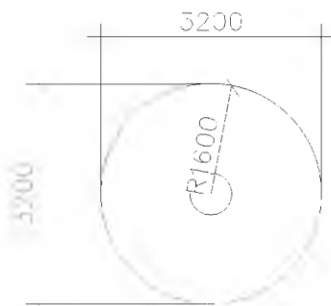


План траншея.

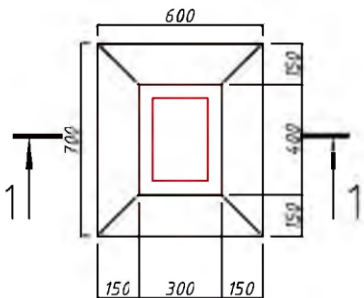

Земляных работа

1-1

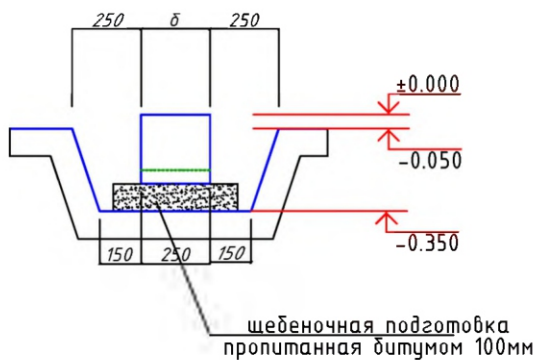


щебеночная подготовка  
пропитанная битумом 100мм

Materiallar sarfi jadvali (Ведомость расхода материалов)

| Tur<br>(Марка) | Belgilanishi<br>(Обозначение)                | Nomlanishi<br>(Наименование)                        | Soni<br>(Кол.) | Og'irligi<br>(Масса, кг) | Izoh<br>(Примечание) |
|----------------|----------------------------------------------|-----------------------------------------------------|----------------|--------------------------|----------------------|
|                |                                              | Biriktiruvchi detal BD-1<br>(Закладная деталь ЗД-1) | 4              |                          |                      |
| 1              |                                              | Лист 150x300x5                                      | 1              | 1.77                     | 7.08 кг              |
| 2              | ГОСТ 5781-82*                                | Ø12AIII L=200 мм                                    | 2              | 0.18                     | 1.42 кг              |
|                | Materiallar<br>(Материалы)                   | Beton B15 (Бетон B15) V=м³                          |                |                          | 0.33 м³              |
|                | Shebenli to'shama<br>(Щебеночная подготовка) | пропитанная битумом 100мм S=м²                      |                |                          | 1.84 м²              |


|            |              |      |        |       |      |   |                          |      |        |
|------------|--------------|------|--------|-------|------|---|--------------------------|------|--------|
|            |              |      |        |       |      |   |                          |      |        |
|            |              |      |        |       |      |   |                          |      |        |
|            |              |      |        |       |      |   |                          |      |        |
|            |              |      |        |       |      |   |                          |      |        |
| Изм.       | Кол. уч.     | Лист | № док. | Подп. | Дата | "Toshkent shahar Mirobod tumani Banokatiy MFY Yangizamon ko'chasi 84, Chinor MFY Qo'lyiq 1-mavze 6, 11, Furqat MFY Talimarjon ko'chasi 8, 8A, 8B, 10, 10/1, 12 va Eski Sariko'l ko'chasi 109, 111, 113-uylar atrofida bolalar maydonchasini qurish, irrigatsiya tarmoqlarini ta'mirlash va yo'laklarni asfaltlash" |                          |      |        |
|            |              |      |        |       |      | 12, 113-уё олдидаги болалар маёдончаси   | Стадия                   | Лист | Листов |
| ГИП        | Хашимов Т.К. |      |        |       |      |   | РП                       | 9    | 12     |
| Разработал | Марупов И.Т. |      |        |       |      | Furqat MFY, Tolimarjon ko'chasi, 12, 113-uy   | ООО "NILEM PROEKT STROY" |      |        |
|            |              |      |        |       |      |   | г. Ташкент - 2026        |      |        |

Детская площадка  
Жамбо

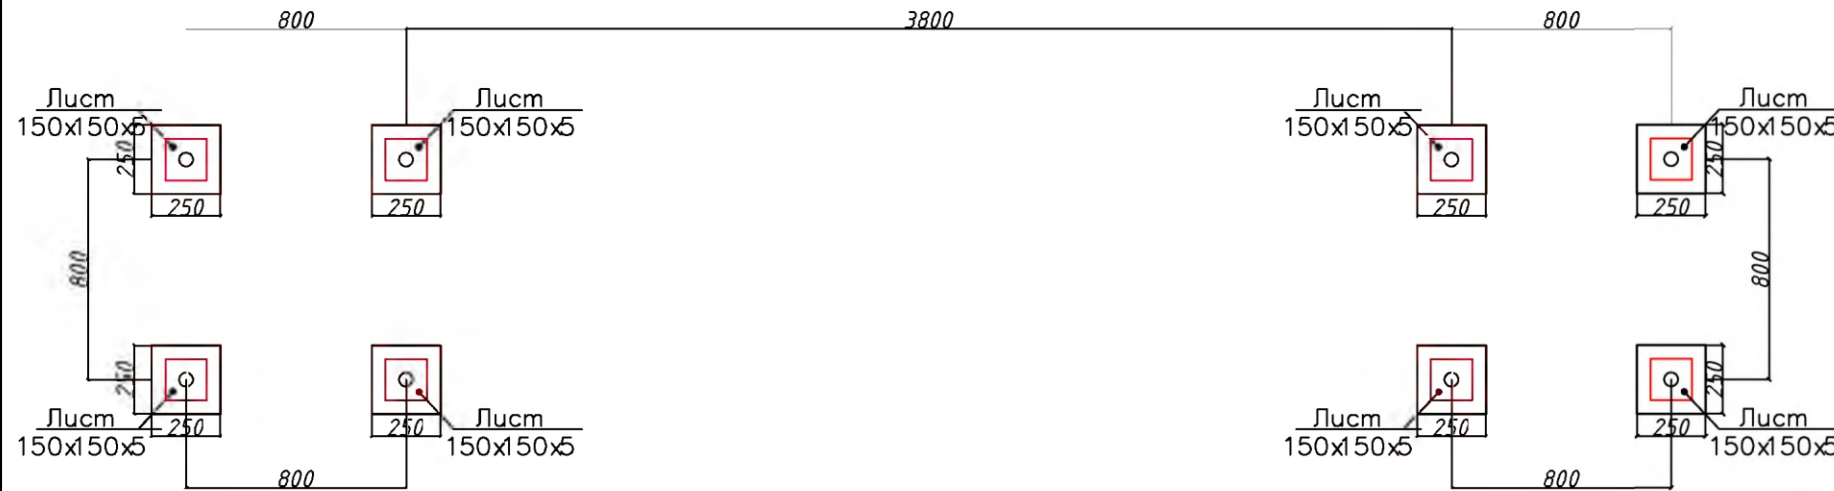


Качели Жамбо (вертикальные)  
7100x3500x3300h

План траншея.

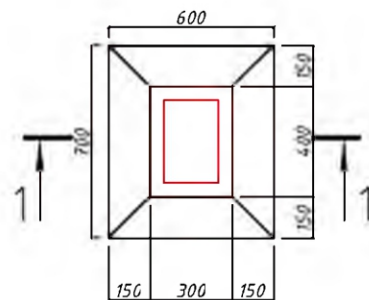

Земляных работа

1-1

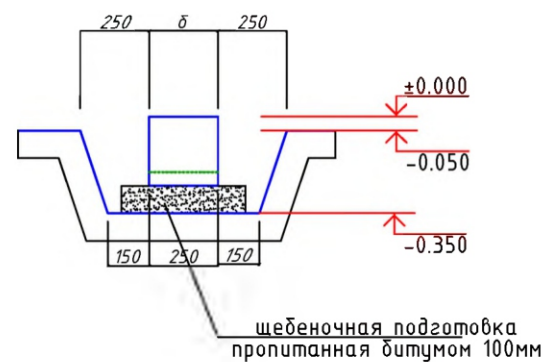


Materiallar sarfi jadvali (Ведомость расхода материалов)



| Tur (Марка) | Belgilanishi (Обозначение) | Nomlanishi (Наименование)                        | Soni (Кол.) | Og'irligi (Масса, кг) | Izoh (Примечание) |
|-------------|----------------------------|--------------------------------------------------|-------------|-----------------------|-------------------|
|             |                            | Biriktiruvchi detal BD-1 (Закладная деталь ЗД-1) | 8           |                       |                   |
| 1           |                            | Лист 150x150x5                                   | 1           | 0.88                  | 7.04 кг           |
| 2           | ГОСТ 5781-82*              | Ø12AIII L=200 мм                                 | 2           | 0.18                  | 2.84 кг           |
|             | Materiallar (Материалы)    | Beton B15 (Бетон B15) V=м³                       |             |                       | 0.10 м³           |
|             |                            | Shebenli to'shama (Щебеночная)                   |             |                       | 0.20 м³           |

Спецификация расхода материал


|  |                                             |       |
|--|---------------------------------------------|-------|
|  | Боковая гидроизоляция абмоз. битумом 2 слоя | 0.5м2 |
|  | Рытье траншея                               | 1.1м3 |
|  | Вывоз грунта                                | 0.1м3 |
|  | Обратная засыпка                            | 1.0м3 |
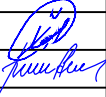
|            |              |              |        |                                                                                       |                                             |   |  |        |      |        |
|------------|--------------|--------------|--------|---------------------------------------------------------------------------------------|---------------------------------------------|---|--|--------|------|--------|
|            |              |              |        |                                                                                       |                                             |   |  |        |      |        |
|            |              |              |        |                                                                                       |                                             | "Toshkent shahar Mirobod tumani Banokatiy MFY Yangizamon ko'chasi 84, Chinor MFY Qo'yliq 1-mavze 6, 11, Furqat MFY Talimarjon ko'chasi 8, 8A, 8B, 10, 10/1, 12 va Eski Sariko'l ko'chasi 109, 111, 113-uylar atrofida bolalar maydonchasini qurish, irrigatsiya tarmoqlarini ta'mirlash va yo'laklarni asfaltlash" |  |        |      |        |
| Изм.       | Кол. уч.     | Лист         | № док. | Подп.                                                                                 | Дата                                        |   |  |        |      |        |
|            |              |              |        |  |                                             | 12, 113-yû oldidagi bolalar mad'donchasi   |  | Стадия | Лист | Листов |
| ГИП        | Хашимов Т.К. | Марунов И.Т. |        |                                                                                       |                                             |   |  | РП     | 10   | 12     |
| Разработал |              |              |        |                                                                                       | Furqat MFY, Tolimarjon ko'chasi, 12, 113-uy | ООО "NILEM PROEKT STROY"   |  |        |      |        |
|            |              |              |        |                                                                                       |                                             | г. Ташкент - 2026   |  |        |      |        |
|            |              |              |        |                                                                                       |                                             |   |  |        |      |        |

Жираф с баскетбольным щитом  
1090x848 мм, Н=2630 мм

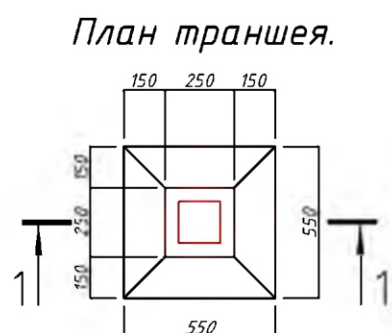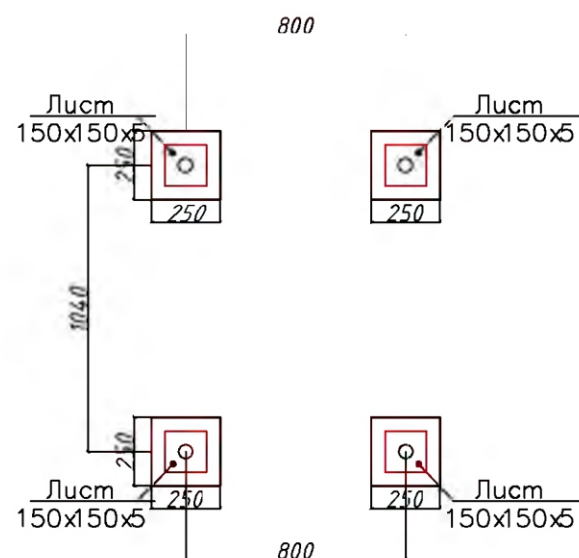

## Земляных работа

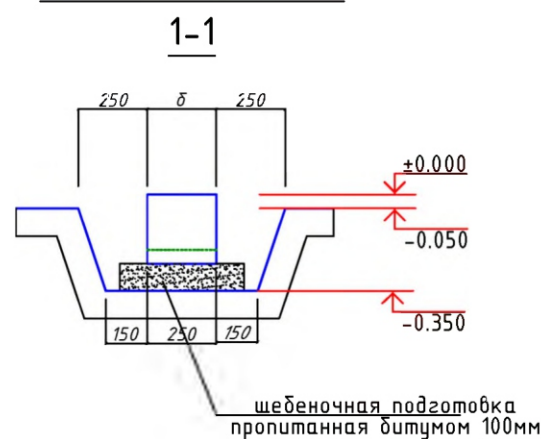

## Materiallar sarfi jadvali (Ведомость расхода материалов)

| Tur<br>(Марка) | Belgilanishi<br>(Обозначение) | Nomlanishi<br>(Наименование)                        | Soni<br>(Кол.) | Og'irligi<br>(Масса, кг) | Izoh<br>(Примечания) |
|----------------|-------------------------------|-----------------------------------------------------|----------------|--------------------------|----------------------|
|                |                               | Biriktiruvchi detal BD-1<br>(Закладная деталь ЗД-1) | 4              |                          |                      |
| 1              |                               | Лист 150x150x5                                      | 1              | 0.88                     | 3.52 кг              |
| 2              | ГОСТ 5781-82*                 | Ø12AIII L=200 мм                                    | 2              | 0.18                     | 1.42 кг              |
|                | Materiallar<br>(Материалы)    | Beton B15 (Бетон B15) V=м³                          |                |                          | 0.05 м³              |
|                |                               | Shebenli to'shama (Щебеночная)                      |                |                          |                      |

### Спецификация расхода материал

|  |                                             |                  |  |        |
|--|---------------------------------------------|------------------|--|--------|
|  | Боковая гидроизоляция абмоз. битумум 2 слоя |                  |  | 0.25м2 |
|  |                                             | Рытье траншея    |  | 0.55м3 |
|  |                                             | Вывоз грунта     |  | 0.05м3 |
|  |                                             | Обратная засыпка |  | 0.5м3  |

|            |          |              |        |                                                                                       |      |   |  |                          |      |        |
|------------|----------|--------------|--------|---------------------------------------------------------------------------------------|------|---|--|--------------------------|------|--------|
|            |          |              |        |                                                                                       |      |   |  |                          |      |        |
|            |          |              |        |                                                                                       |      |   |  |                          |      |        |
|            |          |              |        |                                                                                       |      | "Toshkent shahar Mirobod tumani Banokatiy MFY Yangizamon ko'chasi 84, Chinor MFY Qo'yliq 1-mavze 6, 11, Furqat MFY Talimarjon ko'chasi 8, 8A, 8B, 10, 10/1, 12 va Eski Sariko'l ko'chasi 109, 111, 113-uyalar atrofida bolalar maydonchasini qurish, irrigatsiya tarmoqlarini ta'mirlash va yo'laklarni asfaltlash" |  |                          |      |        |
| Изм.       | Кол. уч. | Лист         | № док. | Подп.                                                                                 | Дата |   |  |                          |      |        |
|            |          |              |        |  |      | 12, 113-уё олдидагу болалар маёдончаси   |  | Стадия                   | Лист | Листов |
| ГИП        |          | Хашимов Т.К. |        |                                                                                       |      |   |  | РП                       | 11   | 12     |
| Разработал |          | Марунов И.Т. |        |  |      | Furqat MFY, Tolimarjon ko'chasi, 12, 113-uy   |  | ООО "NILEM PROEKT STROY" |      |        |
|            |          |              |        |                                                                                       |      |   |  | г. Ташкент - 2026        |      |        |
|            |          |              |        |                                                                                       |      |   |  |                          |      |        |