



Объект
Детская площадка

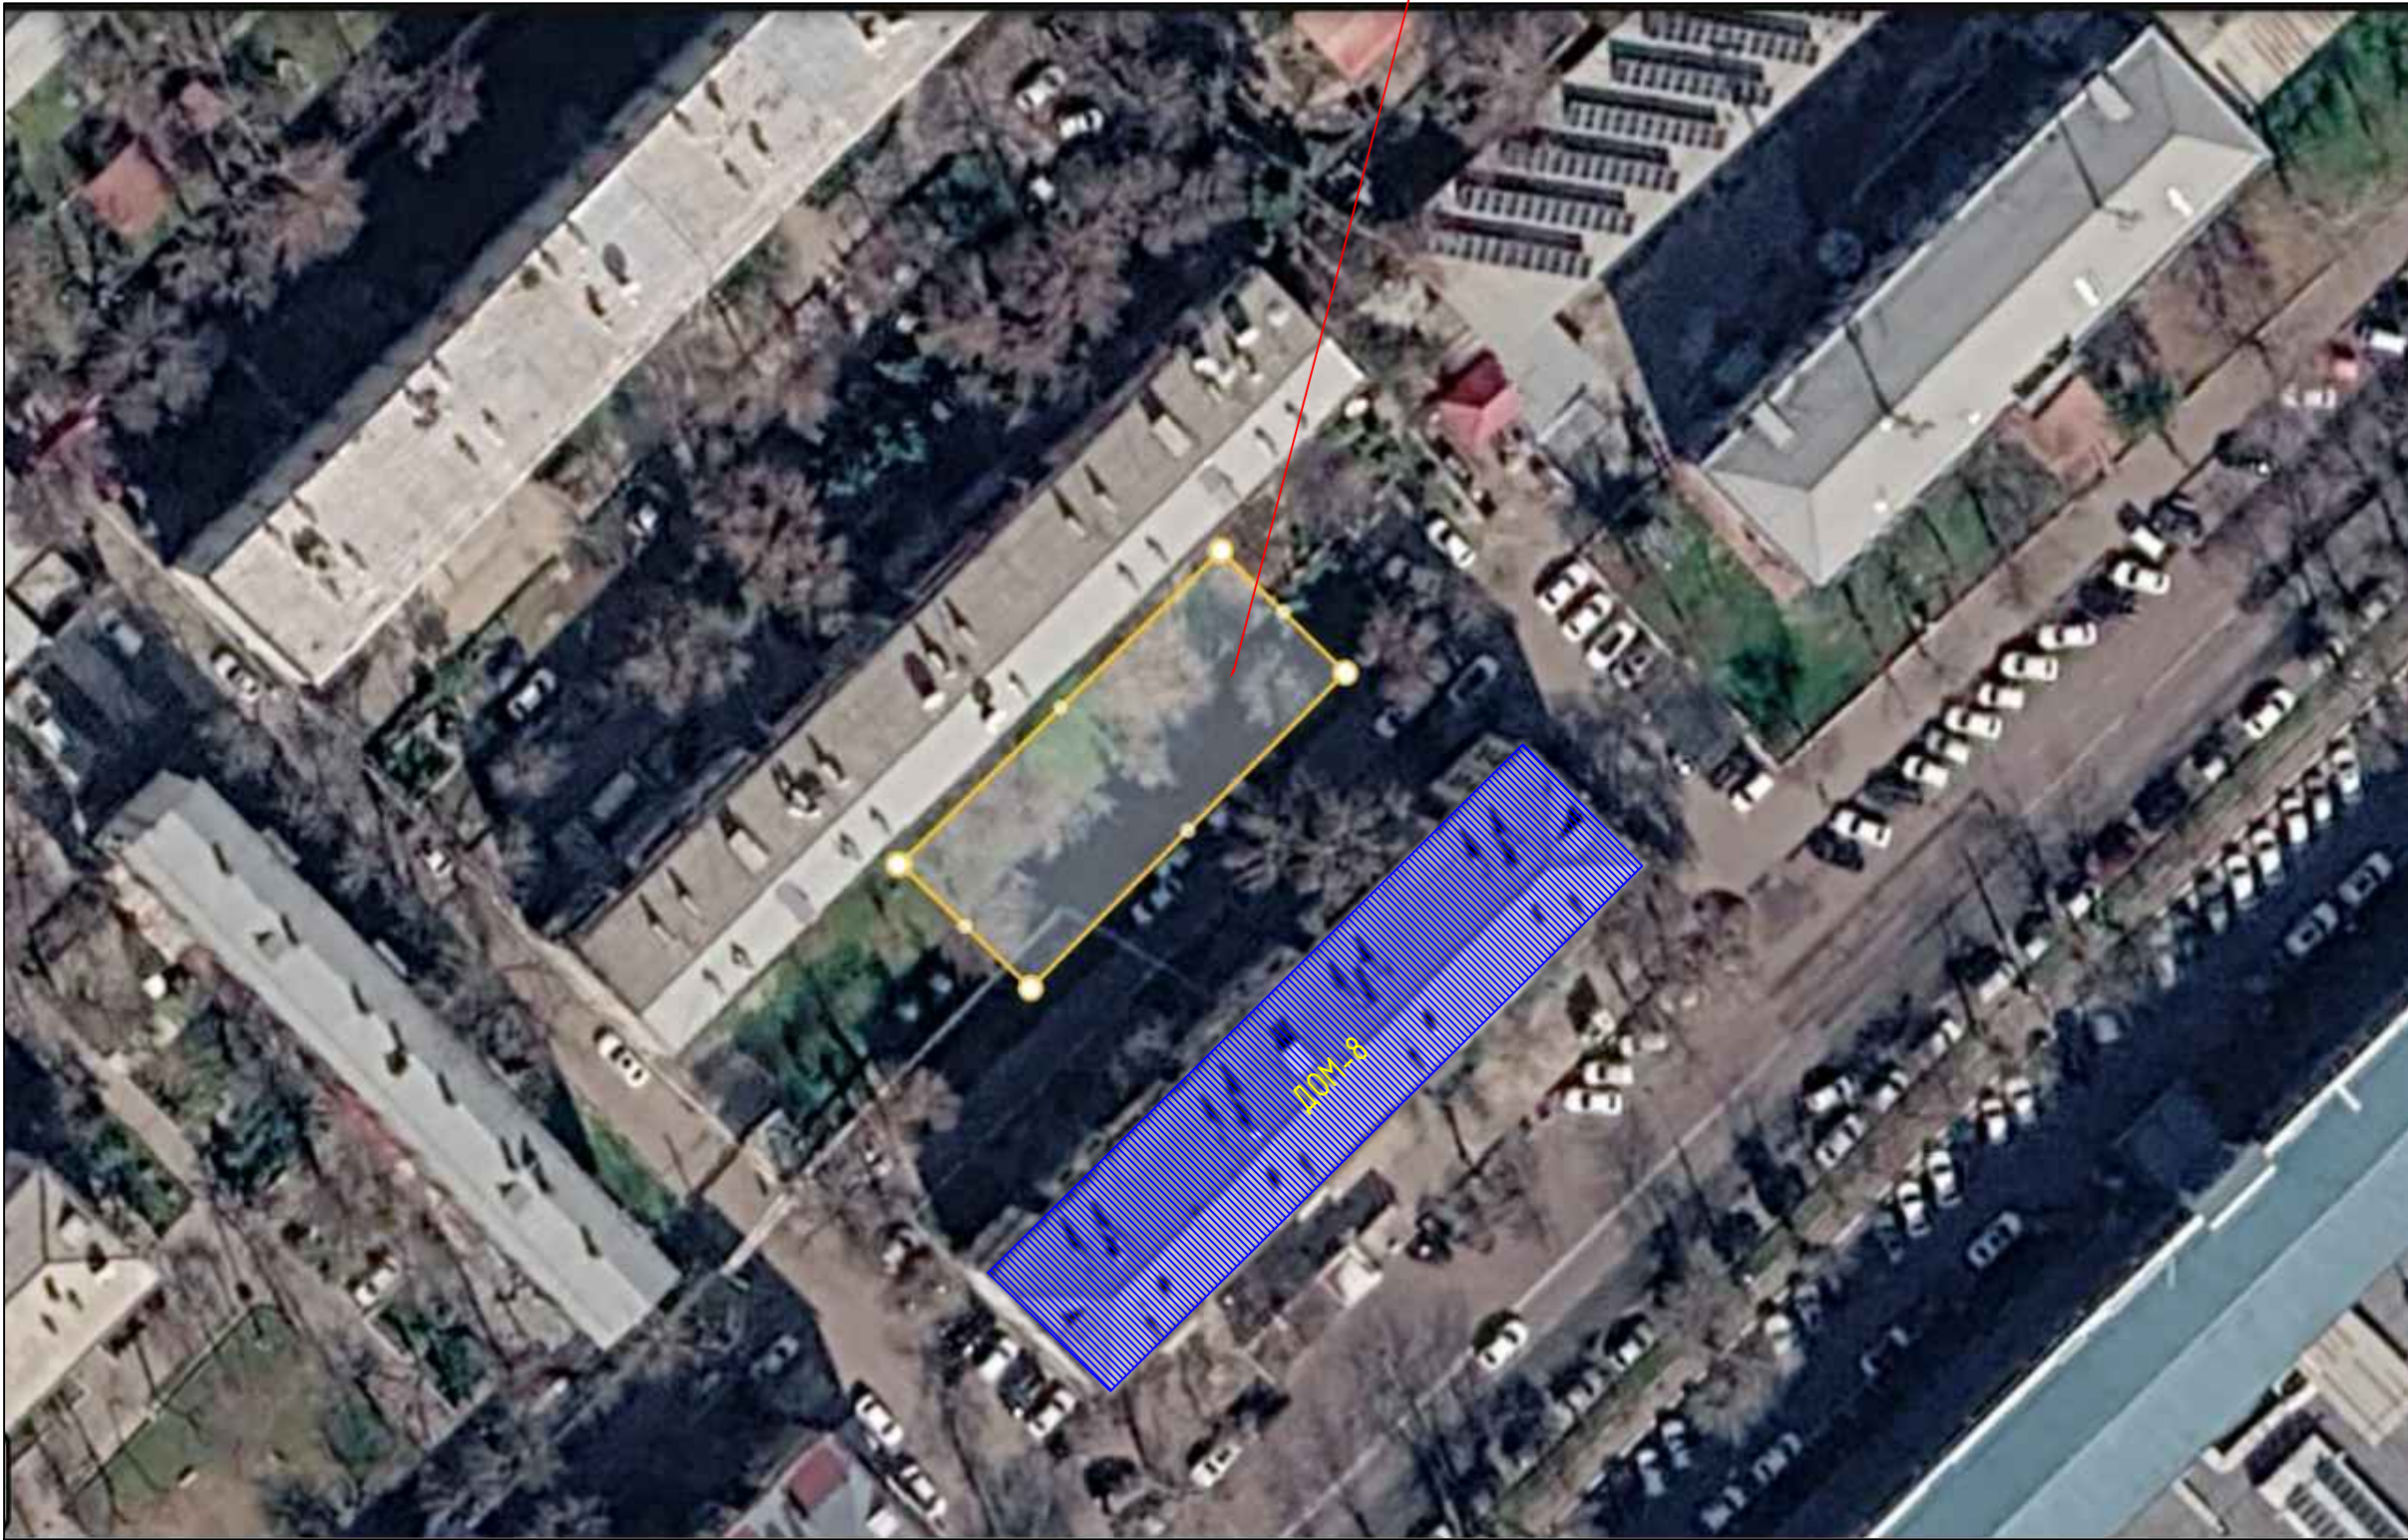

									"Toshkent shahar Mirobod tumani Banokatiy MFY Yangizamon ko'chasi 84, Chinoir MFY Qo'yliq 1-mavze 6, 11, Furqat MFY Talimarjon ko'chasi 8, 8A, 8B, 10, 10/1, 12 va Eski Sariko'l ko'chasi 109, 111, 113-uyalar atrofida bolalar maydonchasini qurish, irrigatsiya tarmoqlarini ta'mirlash va yo'laklarni asfaltlash"
Изм.	Кол. уч.	Лист	№ док.	Подп.	Дата				
ГИП	Хашимов Т.К.					8-уй олдидаги болалар майдончаси	Стадия	Лист	Листоф
Разработал	Марунов И.Т.						РП	2	11
						Furqat MFY, Tolimarjon ko'chasi, 8-uy	<u>OOO "NILEM PROEKT STROY"</u> г. Ташкент - 2026		

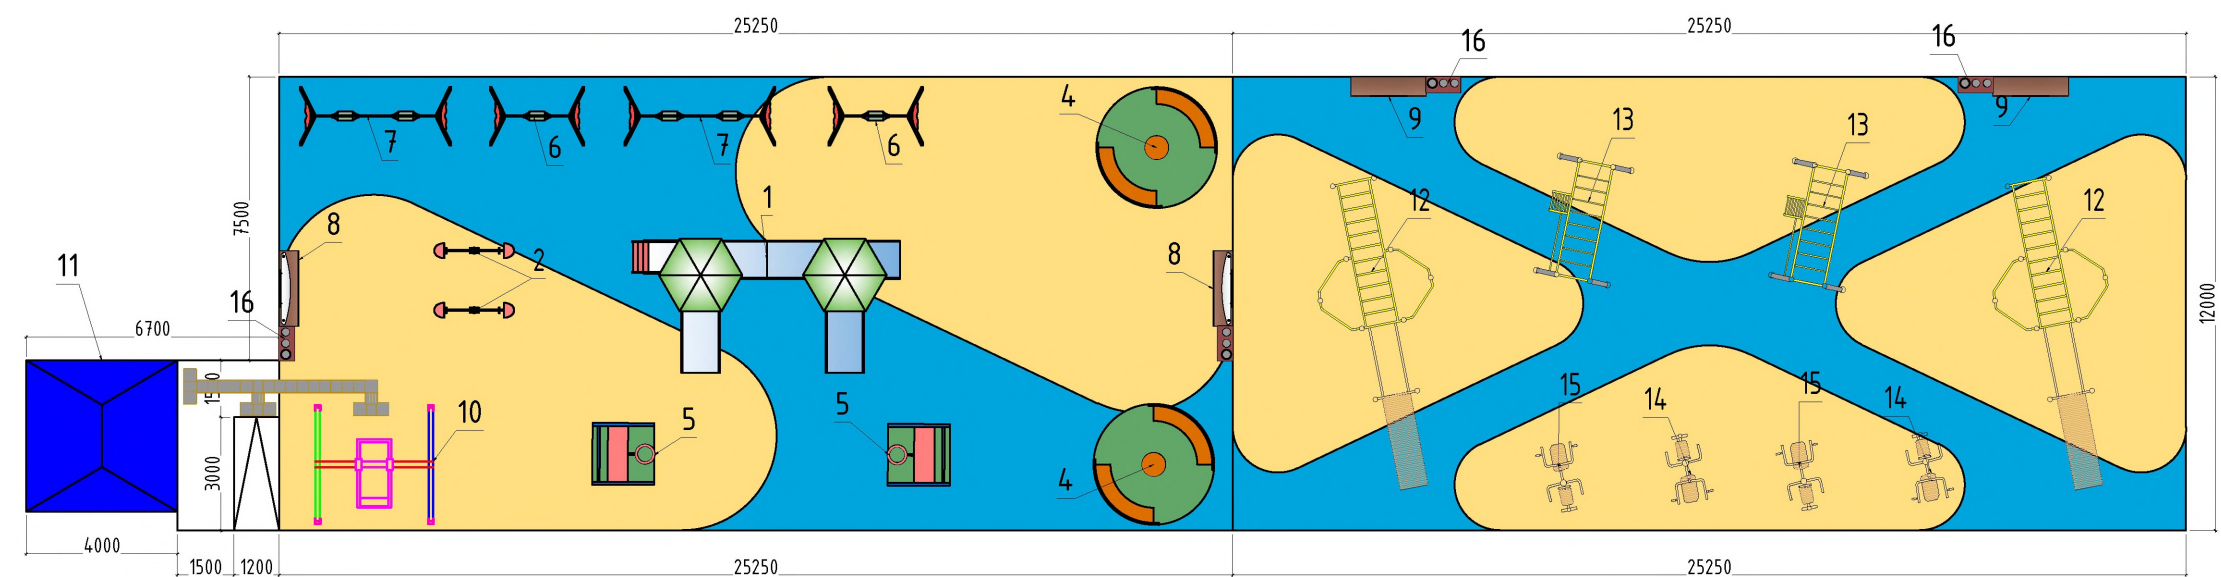





Спецификация расхода материалов для детских площадок

№	Оборудования	Размер	Кол
1	Детская площадка микс оборудования типа Jambo №15	7100x3500x3300мм	2 шт
2	Качалка – балансир	2120x420x840мм	2 шт
3	Качалка – балансир	3120x420x995мм	2 шт
4	Качалка – карусель	радиус 1600мм, высота 900мм	2 шт
5	Баскетбольное кольцо в форме жирафа	1640x840x2600мм	2 шт
6	Качели вертикальные одностенные	2500x300x560 мм	2 шт
7	Качели вертикальные спаренные двухстенные	4000x300x560 мм	2 шт
8	Детская скамейка в форме «качалки»	1875x700x1130мм	2 шт
9	Скамейка	1875x700x1130мм	2 шт
10	Качели с платформой для инвалидной коляски	-	1 шт
11	Беседка металлическая	4000x4000мм, высота 3000мм	1 шт


Спецификация расхода материалов для воркаут-площадки

№	Оборудования	Кол
12	Турник многофункциональный	2шт
13	Стенка шведская	2 шт
14	Тренажер для груди	2 шт
15	Тренажер для рук	2 шт
16	Урна	4 шт


No	Условный знак	Наименование	Кол.
1		Тактильный индикатор для слепых (внутренний/путь)	16 шт
2		Ориентировочный тактильный индикатор для слепых	10 шт

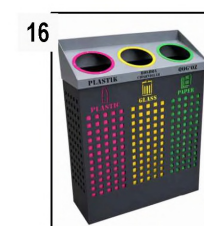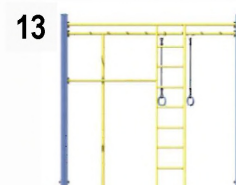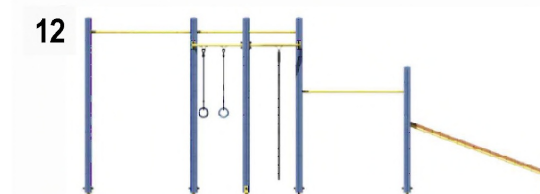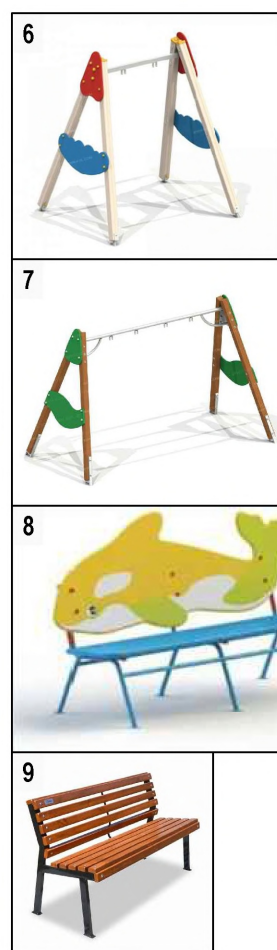

Фрагмент-А

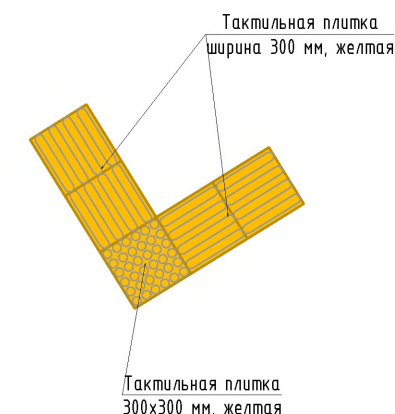






ТИП 1

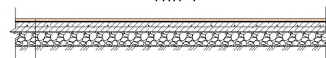


- 1 Уплотненный грунт
- 2 Устройство подстилающих и выравнивающих слоев основания из щебня – толщина 100 мм
- 3 Устройство цементнобетонных покрытий адгезионных средствами малой механизации – бетон тяжёлый, класс В15 (Н200), толщина слоя 200 мм (20 см)
- 4 Армирование бетонного покрытия – сетка из арматуры ВР1, d = 5 мм, с ячейкой 100x100 мм
- 5 Устройство специального спортивного резиноуплотняющего покрытия SPORT ELIT SERVIS SPRINT (типа POLTAN M) – толщина 13 мм («Тартан»), с применением эрвтечки (праймера) и клеевого состава на основе резиновой эмульсии

Изм.	Кол. чл.	Лист	№ док.	Подп.	Дата	"Toshkent shahar Minobod tumani Boshqaruv MFY Yangiyo'l ko'chasi 84, 8-uy MFY Qo'lyoz 1-mavze 6, 11, Furgat MFY Talimjon ko'chasi 8, 8A, 8B, 10, 10/1, 12 va Eski Sarimko'l ko'chasi 109, 111, 113-uyilar atrofida bo'lgan maydonchasini qurish, irrigatsiya tarmoqlarini tashkil etish va yo'laklarni asfaltlash"		
ГП	Хашимов Т.К.	Разработал	Маринин И.Т.	РП	2	11	Сводная	Лист
8-й олимпиады болалар байдончаси							000 "NILEM PROEKT STROY"	
Furgat MFY, Talimjon ko'chasi, 8-uy							г. Ташкент - 2026	

Work out (sport maydonchasi)

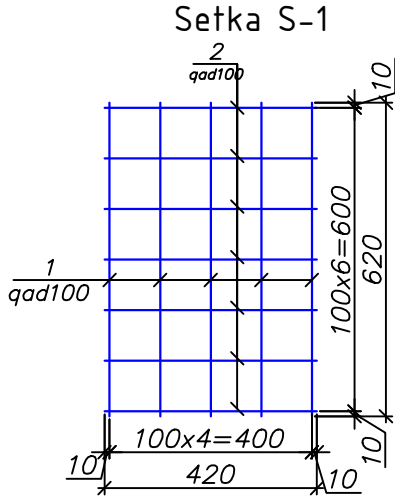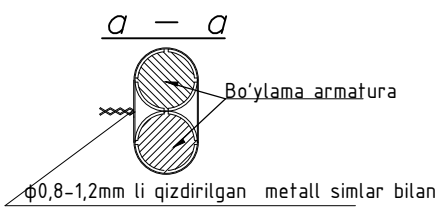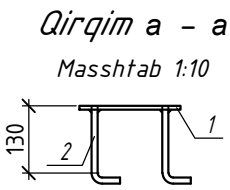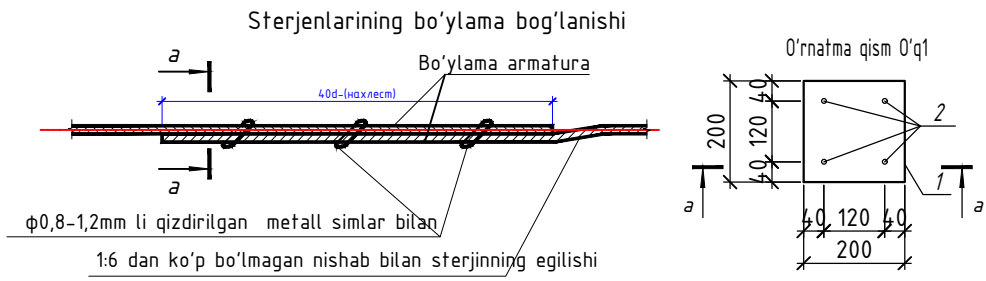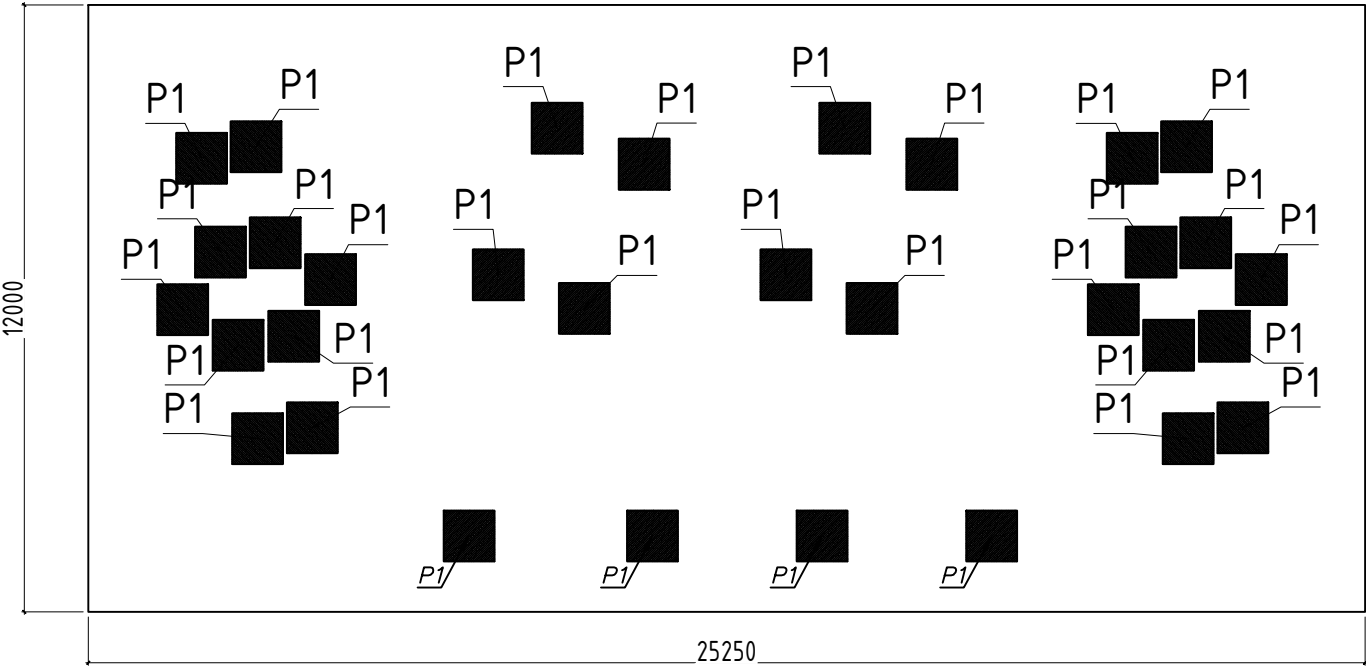

Alohida turuvchi poydevor

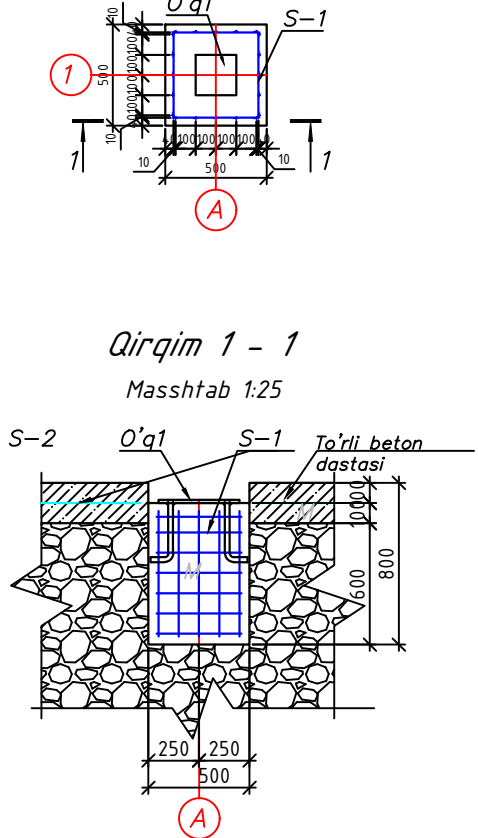




Work out (sport maydonchasi) hisobi

Tur (Марка)	Belgilanishi (Обозначение)	Nomlamishi (Наименование)	Soni (Кол.)	Og'irligi (Масса, кг)	Izoh (Примечание)
		Alohida turuvchi poydevor	16		
M	Materiallar (Материалы)	Beton sinfi, B15 м3 (Бетон кл. В15 м3)	1	0.15	
		Setka S-1	64		
1	ГОСТ 5781-82	Ø6 A-III L=620	5	0.14	0.70
2	ГОСТ 5781-82	Ø6 A-III L=420	7	0.09	0.63
		O'rnatma qism O'q1	16		
15	ГОСТ 19903-2015	Листы 6x200x200 ГОСТ 19903-2015	1	1.88	1.88
16	ГОСТ 5781-82	Ø12 A-III L=150	4	0.13	0.52

Poydevorning tuproqqa tegib turgan barcha yon yuzalarini
ikki marta issiq bitum bilan izolyatsiya qiling $S=2.4 \text{ m}^2$.

						"Toshkent shahar Mirobod tumani Banokatiy MFY Yangizamon ko'chasi 84, Chinoir MFY Qo'yliq 1-mavze 6, 11, Furqat MFY Talimarjon ko'chasi 8, 8A, 8B, 10, 10/1, 12 va Eski Sarikol ko'chasi 109, 111, 113-uyilar atrofida bolalar maydonchasini qurish, irrigatsiya tarmoqlarini ta'mirlash va yo'laklarni asfaltlash"				
Изм.	Кол. уч.	Лист	№ док.	Подп.	Дата			Стадия	Лист	Листов
ГИП	Хашимов Т.К.					8-уй олдидagi болалар майдончаси		РП	2	11
Разработал	Марупов И.Т.					Furqat MFY, Tolimarjon ko'chasi, 8-uy		ООО "NILEM PROEKT STROY"		
								г. Ташкент - 2026		

Качели горизонтальные 4000x300x560
2 ш,м

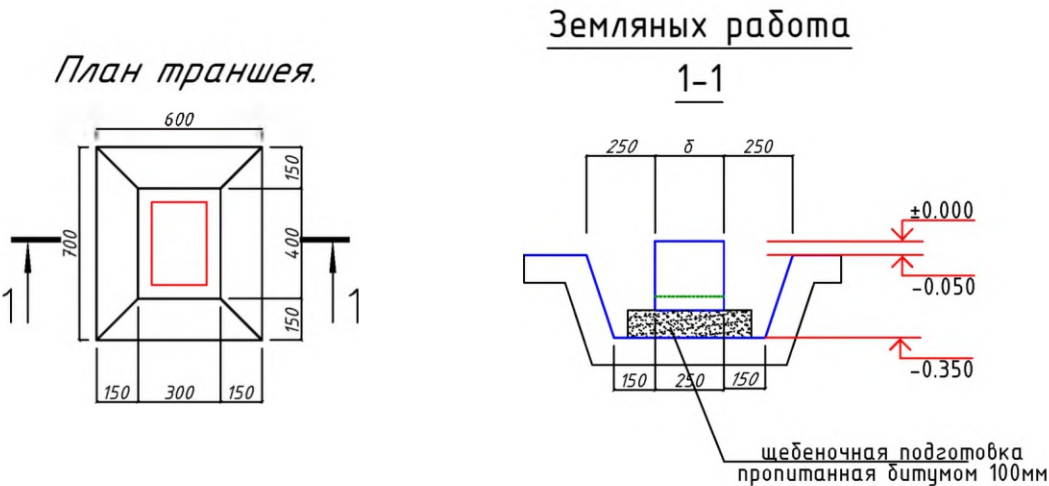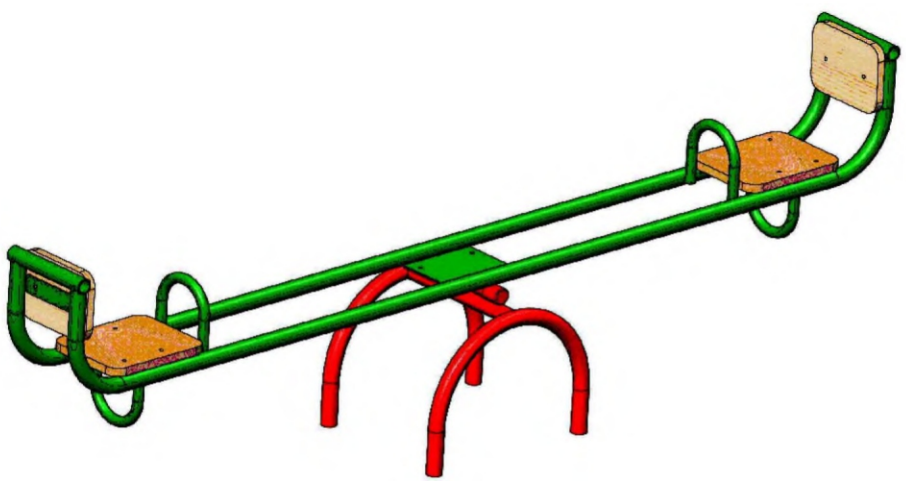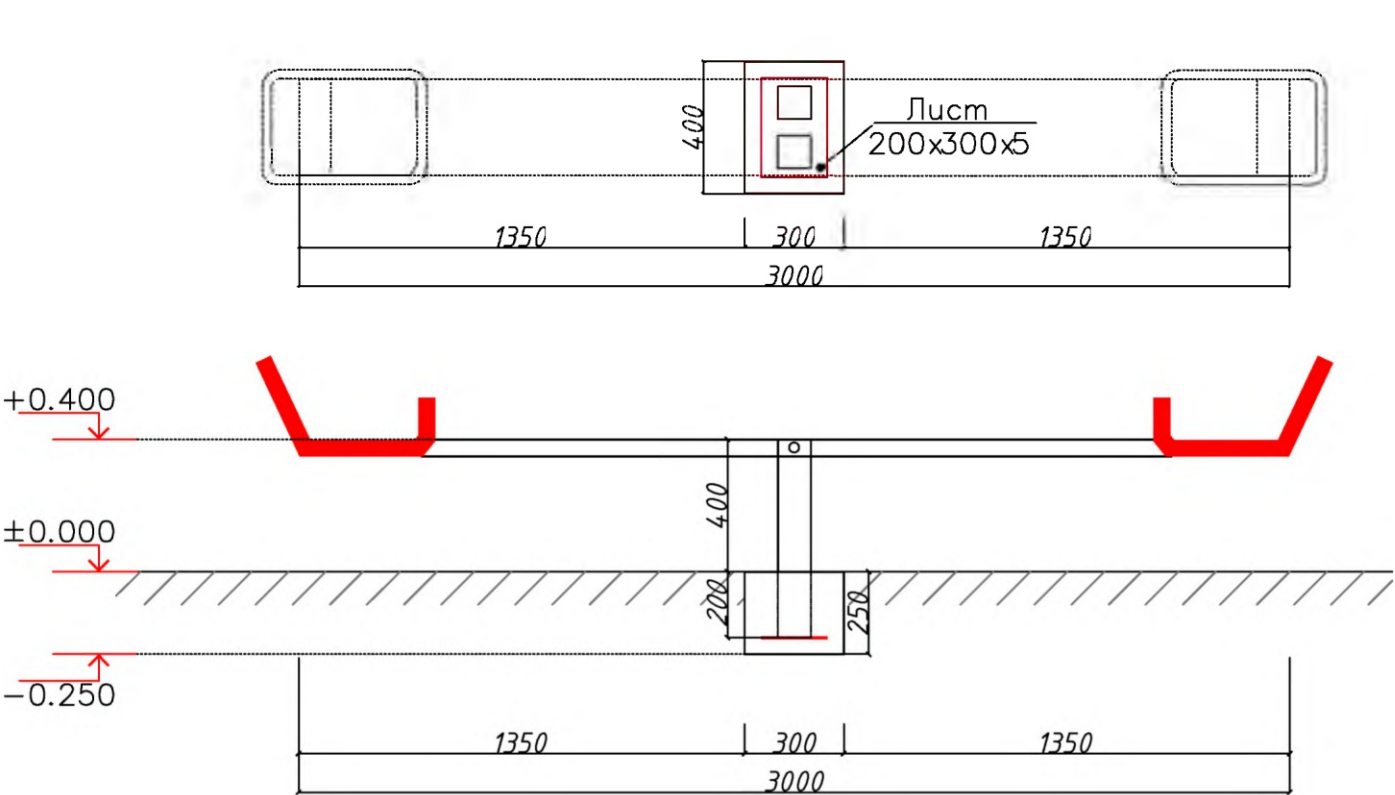


Земляных работа
1-1

Materiallar sarfi jadvali (Ведомость расхода материалов)


Tur (Марка)	Belgilanishi (Обозначение)	Nomlanishi (Наименование)	Soni (Кол.)	Og'irligi (Масса, кг)	Izoh (Примечание)
		Biriktiruvchi detal BD-1 (Закладная деталь ЗД-1)	1		
1		Лист 200x300x5	1	2.36	2.36 кг
2	ГОСТ 5781-82*	Ø12AII L=200 мм	2	0.18	0.36 кг
	Materiallar (Материалы)	Beton B15 (Бетон B15) V=м³			0.03 м³
		Shebenli to'shama (Щебеночная подготовка пропитанная битумом) -100мм S=м²			0.30 м²

Спецификация расхода материал


	Боковая гидроизоляция абмоз. битумом 2 слоя	0.35м2
	Рытье траншея	0.65м3
	Вывоз грунта	0.03м3
	Обратная засыпка	0.62м3

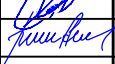						"Toshkent shahar Mirobod tumani Banokatiy MFY Yangizamon ko'chasi 84, Chinor MFY Qo'yliq 1-mavze 6, 11, Furqat MFY Talimarjon ko'chasi 8, 8A, 8B, 10, 10/1, 12 va Eski Sariko'l ko'chasi 109, 111, 113-uylar atrofida bolalar maydonchasini qurish, irrigatsiya tarmoqlarini ta'mirlash va yo'laklarni asfaltlash"				
Изм.	Кол. уч.	Лист	№ док.	Подп.	Дата	8-уё олдидаги болалар маёдончаси		Стадия	Лист	Листов
ГИП		Хашимов Т.К.						РП	5	11
Разработал		Марупов И.Т.								
						Furqat MFY, Tolimarjon ko'chasi, 8-uy		ООО "NILEM PROEKT STROY"		
								г. Ташкент - 2026		


Качели вертикальные спаренные
4000x300x560мм

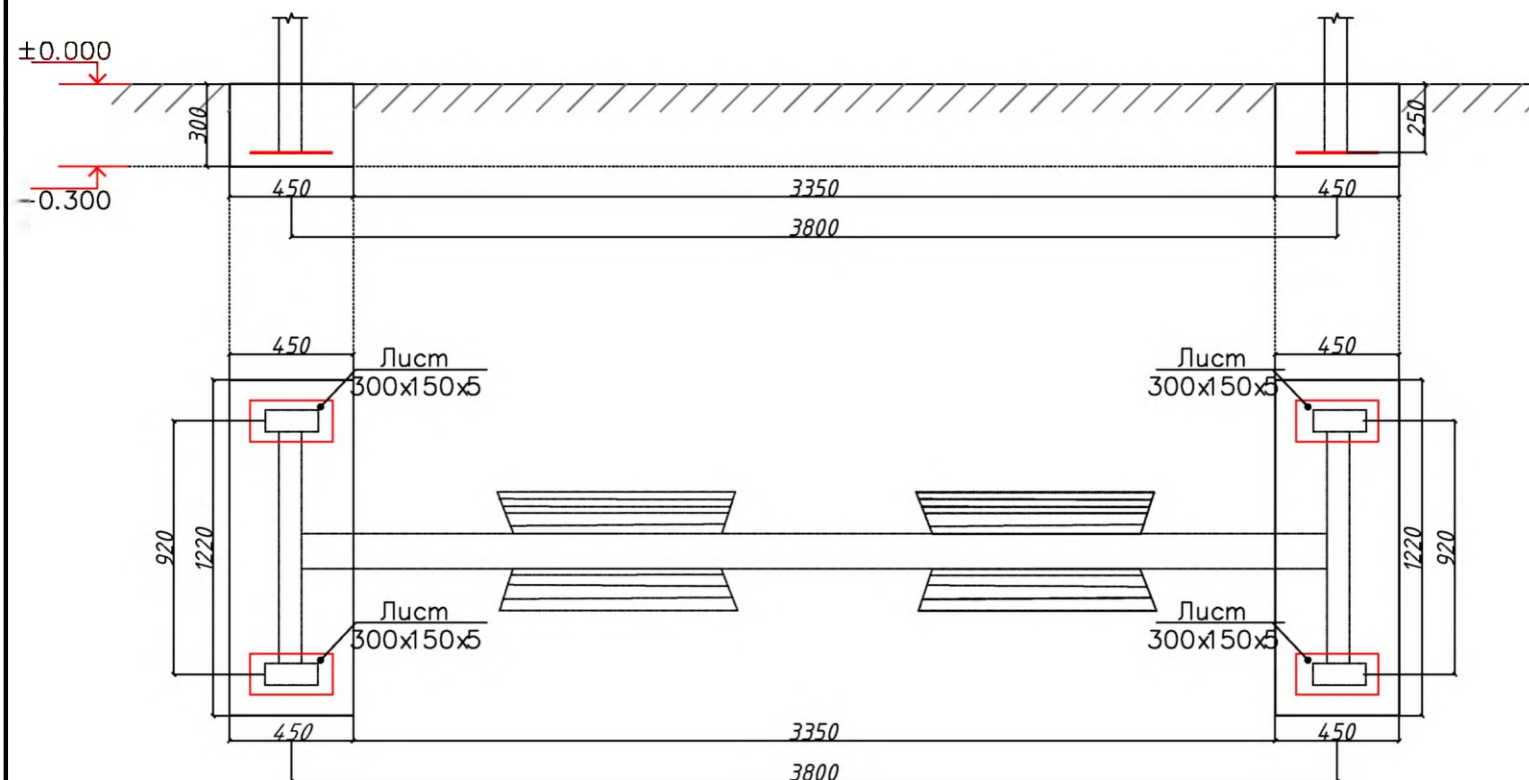

План траншея.

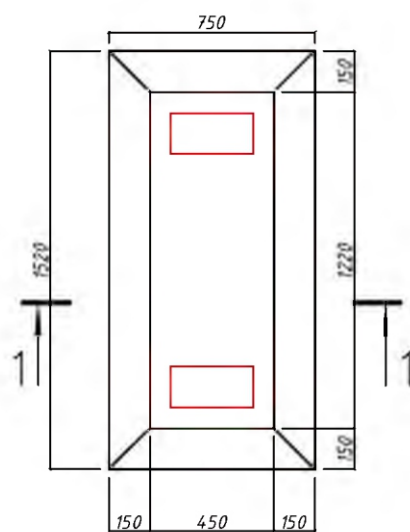

Земляных работа

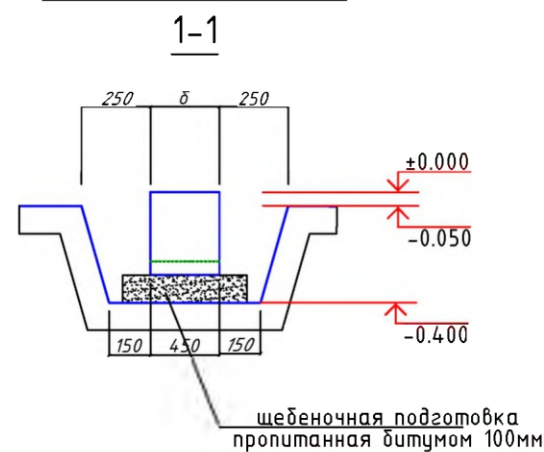

Спецификация расхода материал

Боковая гидроизоляция абмоз. битумум	2	слоя	0.99м2
Рытье траншея			1.8м3
Вывоз грунта			0.33м3
Обратная засыпка			1.47м3




Качели 2-х местные
(вертикальные)
2700x2900x1400

Materiallar sarfi jadvali (Ведомость расхода материалов)


Tur (Марка)	Belgilanishi (Обозначение)	Nomlanishi (Наименование)	Soni (Кол.)	Og'irligi (Масса, кг)	Izoh (Примечание)
		Biriktiruvchi detal BD-1 (Закладная деталь ЗД-1)	4		
1		Лист 150x300x5	1	1.77	7.08 кг
2	ГОСТ 5781-82*	Ø12AIII L=200 мм	2	0.18	1.42 кг
	Materiallar (Материалы)	Beton B15 (Бетон B15) V=м³			0.33 м³
	Shebenli to'shama (Щебеночная подготовка пропитанная битумом)	-100мм S=м²			1.84 м²

Изм.	Кол. уч.	Лист	№ док.	Подп.	Дата	"Toshkent shahar Mirobod tumani Banokatiy MFY Yangizamon ko'chasi 84, Chinor MFY Qo'yliq 1-mavze 6, 11, Furqat MFY Talimarjon ko'chasi 8, 8A, 8B, 10, 10/1, 12 va Eski Sariko'l ko'chasi 109, 111, 113-uyalar atrofida bolalar maydonchasini qurish, irrigatsiya tarmoqlarini ta'mirlash va yo'laklarni asfaltlash"			
ГИП	Хашимов Т.К.					8-уё олдидаги болалар маёдончаси	Стадия	Лист	Листов
Разработал	Марупов И.Т.						РП	6	11
						Furqat MFY, Tolimarjon ko'chasi, 8-uy	ООО "NILEM PROEKT STROY"		
							г. Ташкент - 2026		

Качели вертикальные спаренные
2500x300x560 мм

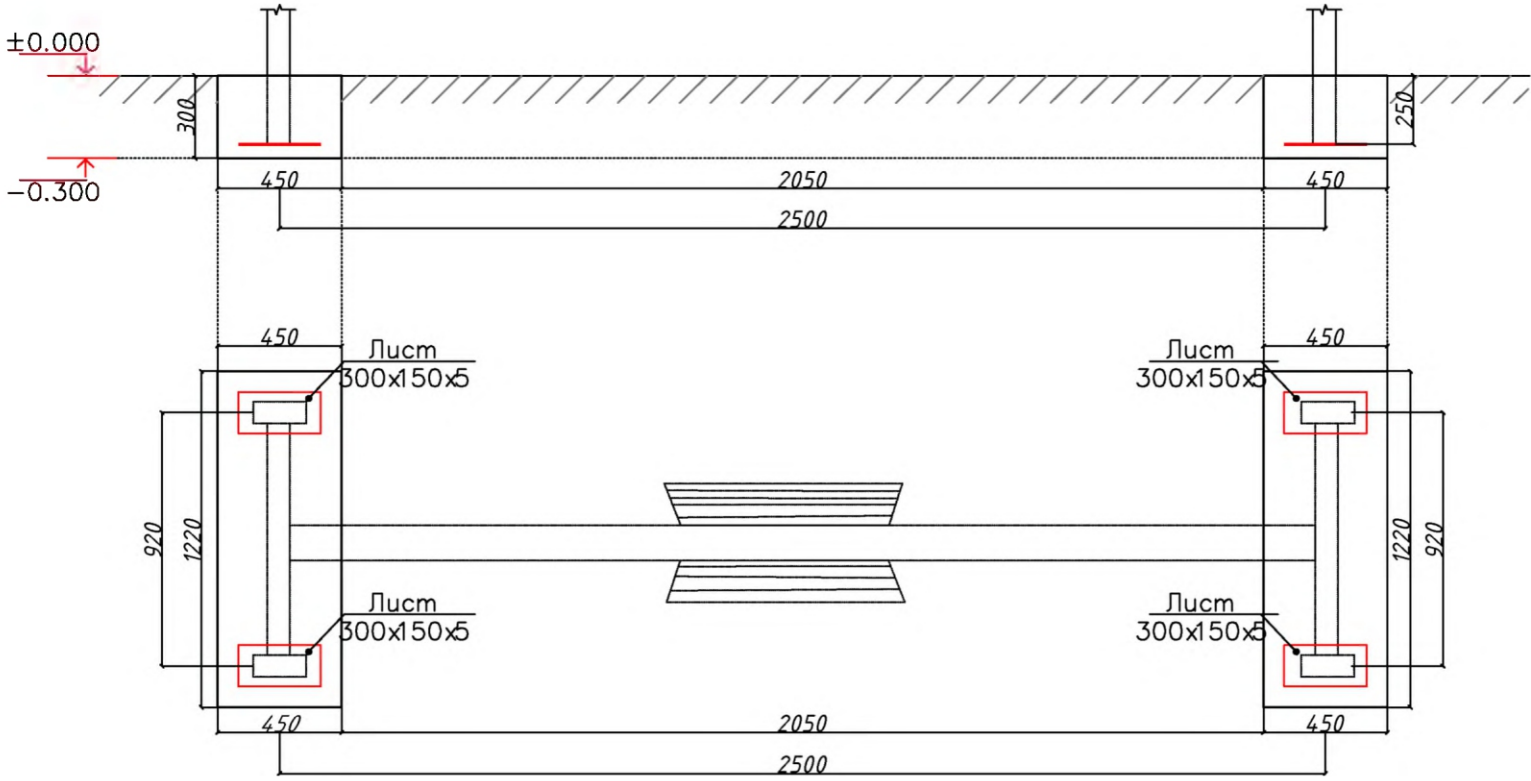


План траншея.

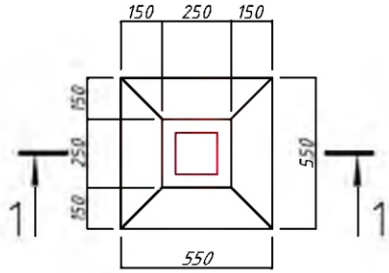

Земляных работа

1-1

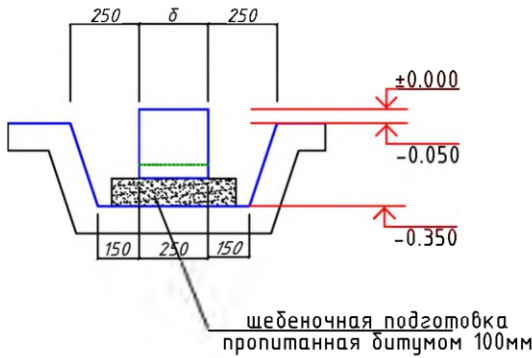

Materiallar sarfi jadvali (Ведомость расхода материалов)



Tur (Марка)	Belgilanishi (Обозначение)	Nomlanishi (Наименование)	Soni (Кол.)	Og'irligi (Масса, кг)	Izoh (Примечание)
		Biriktiruvchi detal BD-1 (Закладная деталь ЗД-1)	4		
1		Лист 150x300x5	1	1.77	7.08 кг
2	ГОСТ 5781-82*	Ø12AIII L=200 мм	2	0.18	1.42 кг
	Materiallar (Материалы)	Beton B15 (Бетон B15) V=м³			0.33 м³
	Shebenli to'shama (Щебеночная подготовка пропитанная битумом 100мм)	S=м²			1.84 м²

Спецификация расхода материал


	Боковая гидроизоляция абмоз. битумом 2 слоя	0.99м2
	Рытье траншея	1.8м3
	Вывоз грунта	0.33м3
	Обратная засыпка	1.47м3

						"Toshkent shahar Mirobod tumani Banokatiy MFY Yangizamon ko'chasi 84, Chinor MFY Qo'yliq 1-mavze 6, 11, Furqat MFY Talimarjon ko'chasi 8, 8A, 8B, 10, 10/1, 12 va Eski Sariko'l ko'chasi 109, 111, 113-uyalar atrofida bolalar maydonchasini qurish, irrigatsiya tarmoqlarini ta'mirlash va yo'laklarni asfaltlash"				
Изм.	Кол. уч.	Лист	№ док.	Подп.	Дата	8-уф олдидаги болалар майдончаси		Стадия	Лист	Листов
ГИП		Хашимов Т.К.						РП	7	11
Разработал		Марунов И.Т.								
						Furqat MFY, Tolimarjon ko'chasi, 8-uy		ООО "NILEM PROEKT STROY"		
								г. Ташкент - 2026		

Карусель с радиусом 1600мм

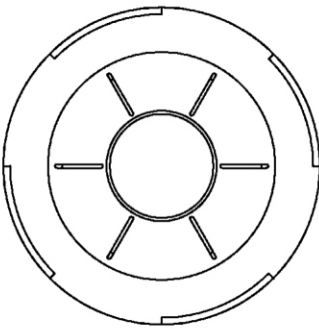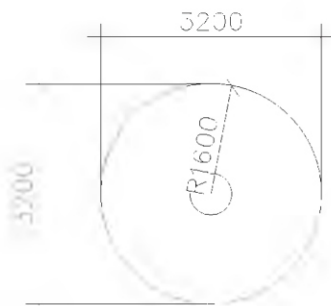


План траншея.

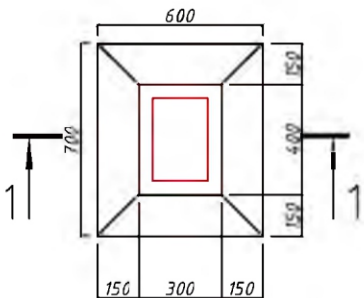

Земляных работа

1-1

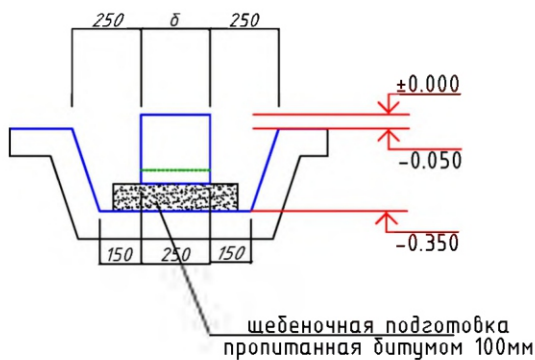


щебеночная подготовка
пропитанная битумом 100мм

Materiallar sarfi jadvali (Ведомость расхода материалов)

Tur (Марка)	Belgilanishi (Обозначение)	Nomlanishi (Наименование)	Soni (Кол.)	Og'irligi (Масса, кг)	Izoh (Примечание)
		Biriktiruvchi detal BD-1 (Закладная деталь ЗД-1)	4		
1		Лист 150x300x5	1	1.77	7.08 кг
2	ГОСТ 5781-82*	Ø12AIII L=200 мм	2	0.18	1.42 кг
	Materiallar (Материалы)	Beton B15 (Бетон B15) V=м³			0.33 м³
	Shebenli to'shama (Щебеночная подготовка)	пропитанная битумом 100мм S=м²			1.84 м²


Изм.	Кол. уч.	Лист	№ док.	Подп.	Дата	"Toshkent shahar Mirobod tumani Banokatiy MFY Yangizamon ko'chasi 84, Chinor MFY Qo'lyiq 1-mavze 6, 11, Furqat MFY Talimarjon ko'chasi 8, 8A, 8B, 10, 10/1, 12 va Eski Sariko'l ko'chasi 109, 111, 113-uylar atrofida bolalar maydonchasini qurish, irrigatsiya tarmoqlarini ta'mirlash va yo'laklarni asfaltlash"			
						8-уф олдидаги болалар майдончаси	Стадия	Лист	Листов
							РП	8	11
						Furqat MFY, Tolimarjon ko'chasi, 8-uy	ООО "NILEM PROEKT STROY"		
							г. Ташкент - 2026		

Детская площадка
Жамбо

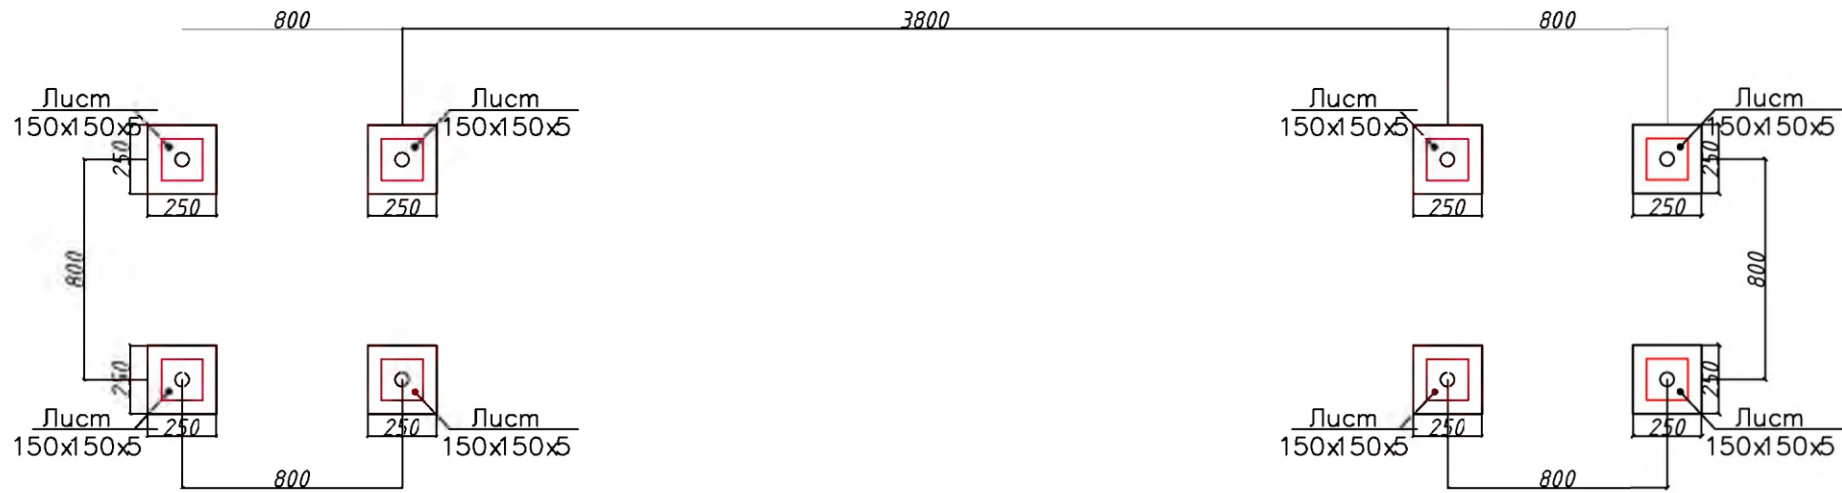


Качели Жамбо (вертикальные)
7100x3500x3300h

План траншея.

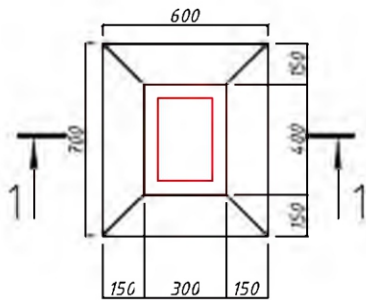

Земляных работа

1-1

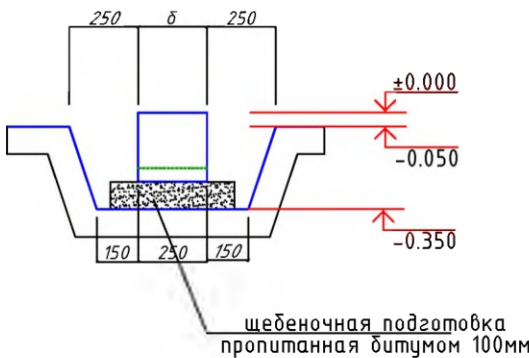


Materiallar sarfi jadvali (Ведомость расхода материалов)



Tur (Марка)	Belgilanishi (Обозначение)	Nomlanishi (Наименование)	Soni (Кол.)	Og'irligi (Масса, кг)	Izoh (Примечание)
		Biriktiruvchi detal BD-1 (Закладная деталь ЗД-1)	8		
1		Лист 150x150x5	1	0.88	7.04 кг
2	ГОСТ 5781-82*	Ø12AII L=200 мм	2	0.18	2.84 кг
	Materiallar (Материалы)	Beton B15 (Бетон B15) V=м³			0.10 м³
		Shebenli to'shama (Щебеночная)			0.20 м³

Спецификация расхода материал


	Боковая гидроизоляция абмоз. битумом 2 слоя	0.5м2
	Рытье траншея	1.1м3
	Вывоз грунта	0.1м3
	Обратная засыпка	1.0м3

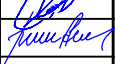						"Toshkent shahar Mirobod tumani Banokatiy MFY Yangizamon ko'chasi 84, Chinor MFY Qo'yliq 1-mavze 6, 11, Furqat MFY Talimarjon ko'chasi 8, 8A, 8B, 10, 10/1, 12 va Eski Sariko'l ko'chasi 109, 111, 113-uyalar atrofida bolalar maydonchasini qurish, irrigatsiya tarmoqlarini ta'mirlash va yo'laklarni asfaltlash"				
Изм.	Кол. уч.	Лист	№ док.	Подп.	Дата	8-уô олдидаги болалар мабдончаси		Стадия	Лист	Листов
ГИП		Хашимов Т.К.						РП	9	11
Разработал		Марупов И.Т.								
						Furqat MFY, Tolimarjon ko'chasi, 8-uy		ООО "NILEM PROEKT STROY"		
								г. Ташкент - 2026		

Жираф с баскетбольным щитом
1090x848 мм, Н=2630 мм

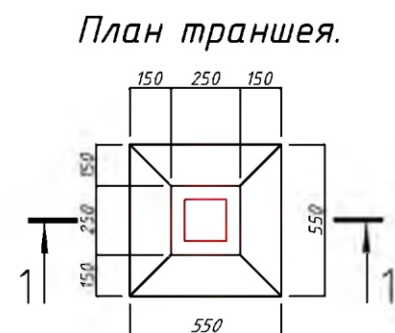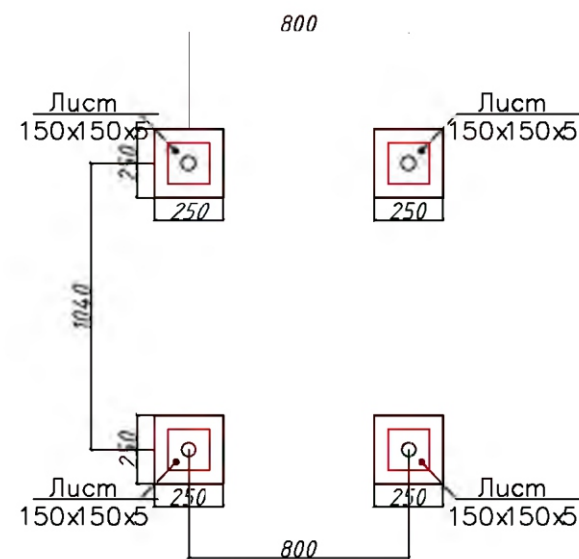

Земляных работа

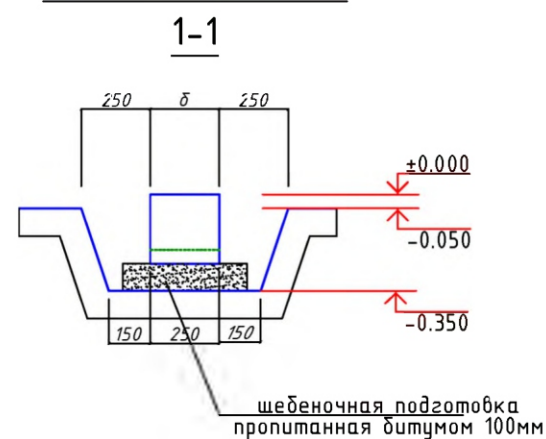

Materiallar sarfi jadvali (Ведомость расхода материалов)

Tur (Марка)	Belgilanishi (Обозначение)	Nomlanishi (Наименование)	Soni (Кол.)	Og'irligi (Масса, кг)	Izoh (Примечание)
		Biriktiruvchi detal BD-1 (Закладная деталь ЗД-1)	4		
1		Lucm 150x150x5	1	0.88	3.52 кг
2	ГОСТ 5781-82*	Ø12AIII L=200 мм	2	0.18	1.42 кг
	Materiallar (Материалы)	Beton B15 (Бетон В15) V=м³			0.05 м³
		Shebenli to'shama (Щебеночная)			

Спецификация расхода материал

	Боковая гидроизоляция абмоз. битумум	2	слоя	0.25м2
	Рытье траншея			0.55м3
	Вывоз грунта			0.05м3
	Обратная засыпка			0.5м3

						"Toshkent shahar Mirobod tumani Banokatiy MFY Yangizamon ko'chasi 84, Chinor MFY Qo'lyiq 1-mavze 6, 11, Furqat MFY Talimarjon ko'chasi 8, 8A, 8B, 10, 10/1, 12 va Eski Sariko'l ko'chasi 109, 111, 113-uyilar atrofida bolalar maydonchasini qurish, irrigatsiya tarmoqlarini ta'mirlash va yo'laklarni asfaltlash"				
Изм.	Кол. уч.	Лист	№ док.	Подп.	Дата			Стадия	Лист	Листоёв
ГИП		Хашимов Т.К.				8-yû oldidagi болалар маёдончаси		РП	10	11
Разработал		Марунов И.Т.								
						Furqat MFY, Tolimarjon ko'chasi, 8-uy		ООО "NILEM PROEKT STROY"		
								г. Ташкенм - 2026		