





Объект
Детская площадка

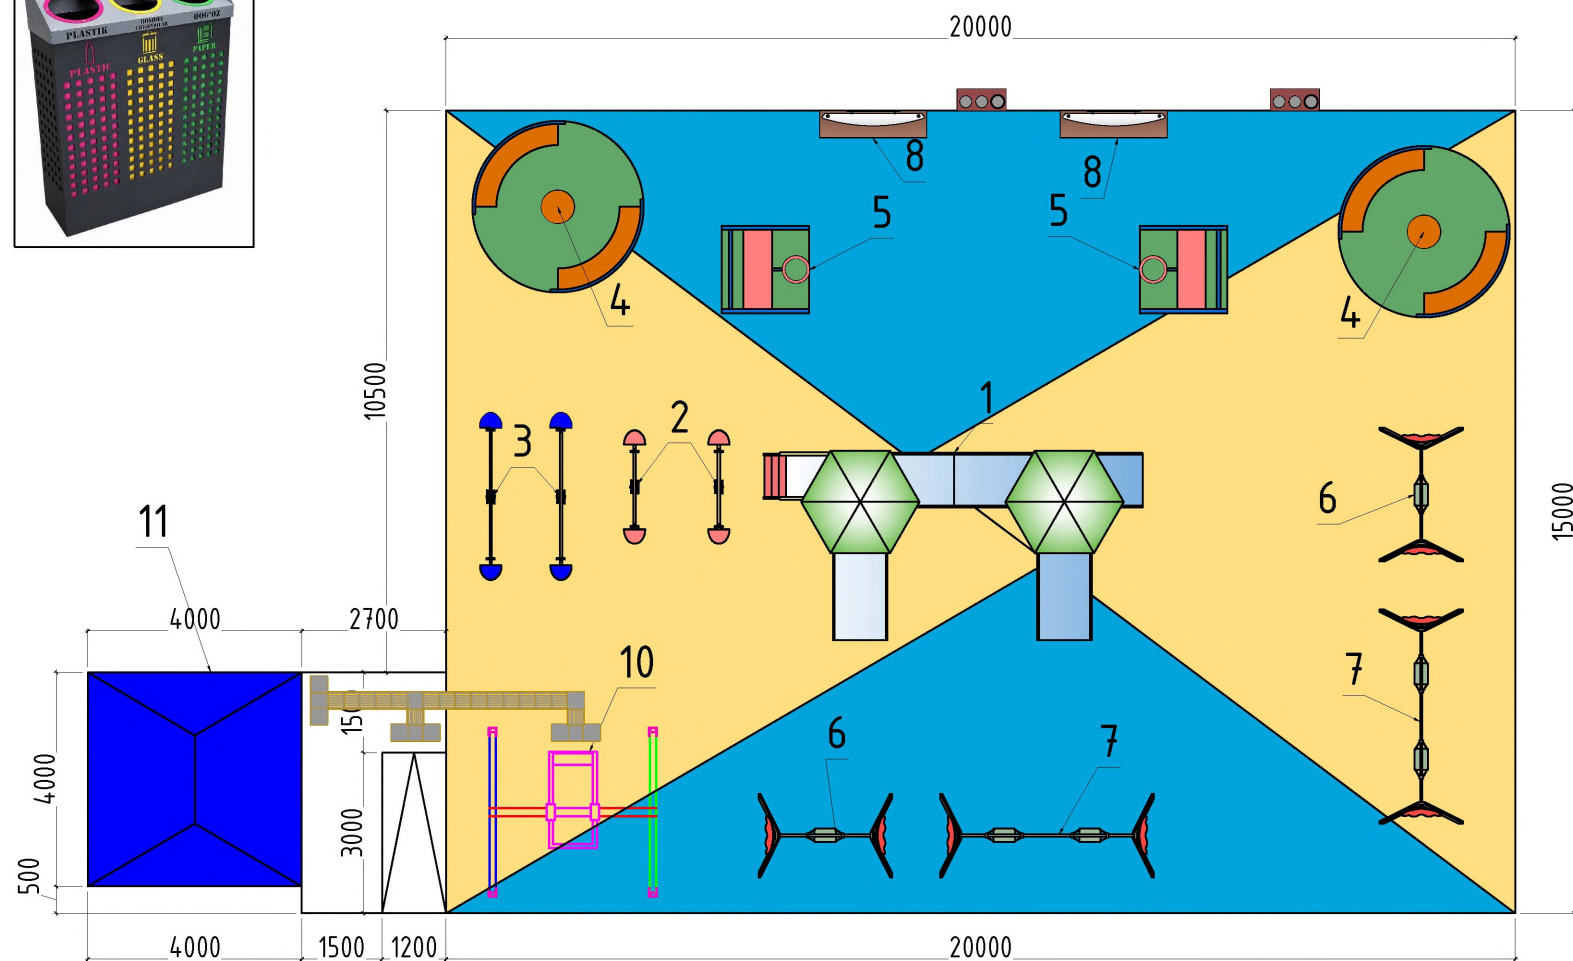


No	Условный знак	Наименование	Кол.
1		Тактильный индикатор для слепых (внутренний путь)	16 шт
2		Ориентировочный тактильный индикатор для слепых	10 шт

ТИП 1

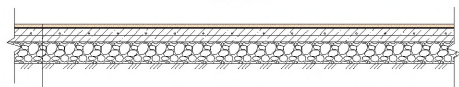


Фрагмент-А

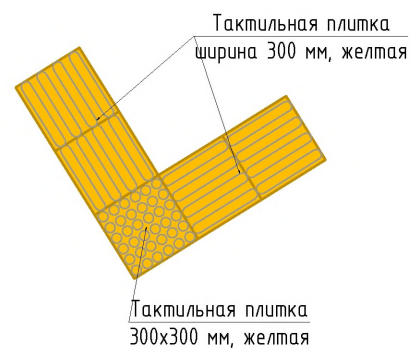


Спецификация расхода материалов для детских площадок

№	Оборудования	Размер	Кол
1	Детская площадка микс оборудования типа Jambo №15	7100x3500x3300мм	1 шт
2	Качалка - балансир	2120x420x840мм	2 шт
3	Качалка - балансир	3120x420x995мм	2 шт
4	Качалка - карусель	радиус 1600мм, высота 900мм	2 шт
5	Баскетбольное кольцо в форме жирафа	1640x840x2600мм	2 шт
6	Качели вертикальные одноместные	2500x300x560 мм	2 шт
7	Качели вертикальные спаренные двухместные	4000x300x560 мм	2 шт
8	Детская скамейка в форме «касапка»	1875x700x1130мм	2 шт
9	Скамейка	1875x700x1130мм	2 шт
10	Качели с платформой для инвалидной коляски	-	1 шт
11	Беседка металлическая	4000x4000мм, высота 3000мм	1 шт

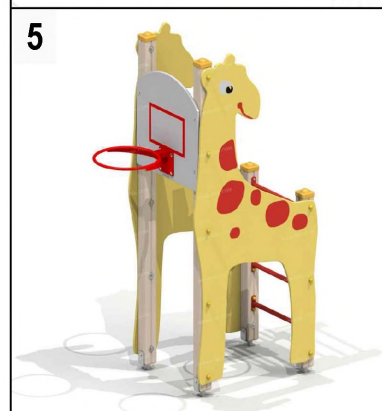


Изм.	Кол. уч.	Лист	№ док.	Подп.	Дата	"Toshkent shahar Mirobod tumani Banokatiy MFY Yangizamon ko'chasi 84, Chinor MFY Qo'yliq 1-mavze 6, 11, Furqat MFY Talimarjon ko'chasi 8, 8A, 8B, 10, 10/1, 12 va Eski Sarikol ko'chasi 109, 111, 113-uyilar atrofida bolalar maydonchasini qurish, irrigatsiya tarmoqlarini ta'mirlash va yo'laklarni asfaltlash"		
ГИП	Хашимов Т.К.					8A,8B-uy o'ldiradigan bolalar maydonchasi		
Разработал	Марупов И.Т.					Furqat MFY, Tolimarjon ko'chasi, 8A,8B-uy		
						Стация	Лист	Листов
						РП	2	3
						ООО "NILEM PROEKT STROY"		
						г. Ташкент - 2026		

Объект
Воркаут площадка

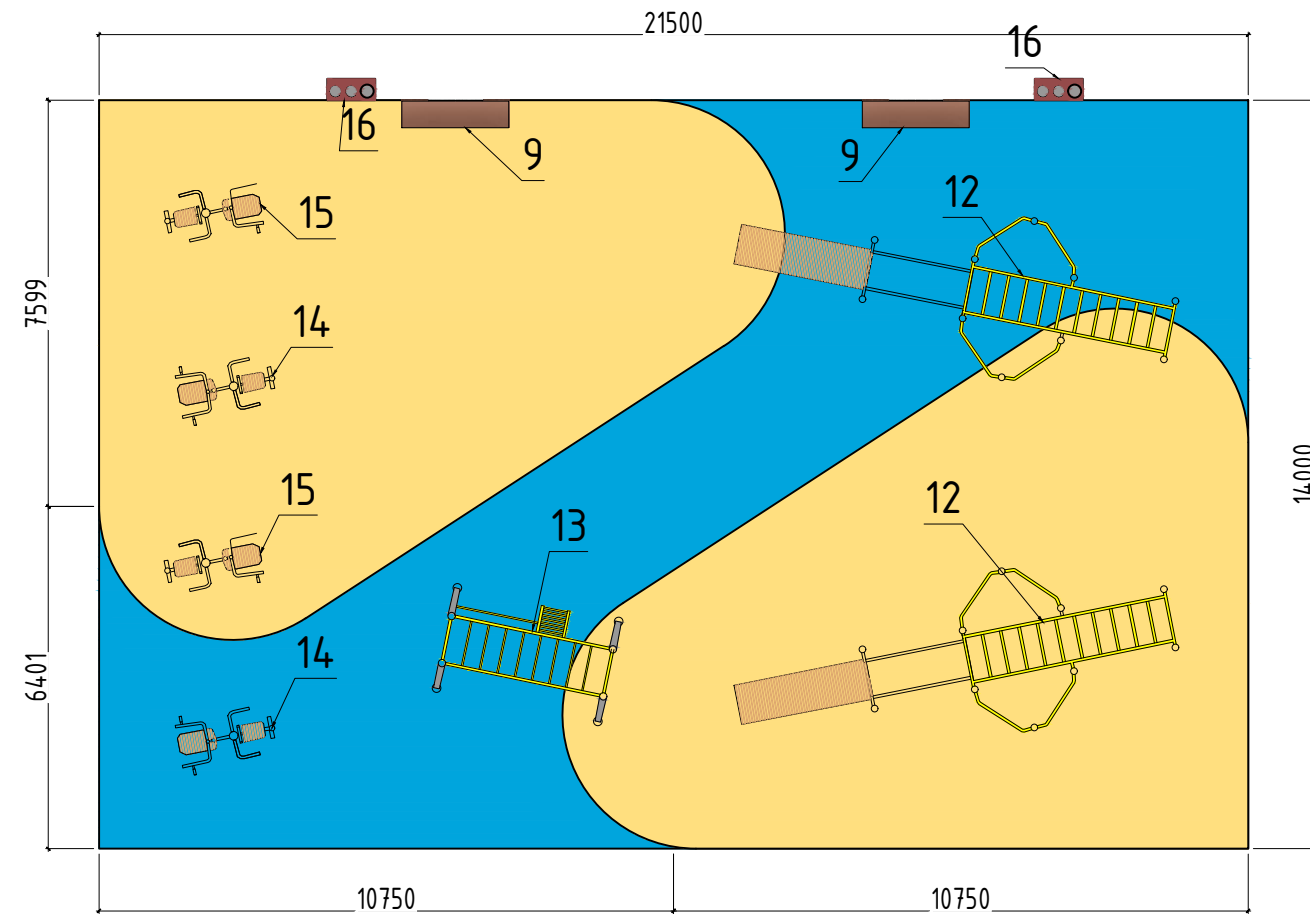





ТИП 1

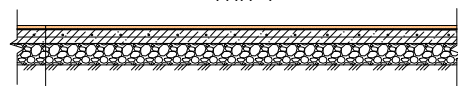


1	Уплотненный грунт
2	Устройство подстилающих и выравнивающих слоев основания из щебня – толщина 100 мм
3	Устройство цементобетонных покрытий однослойных средств малой механизации – бетон тяжёлый, класс В15 (М200), толщина слоя 200 мм (20 см)
4	Армирование бетонного покрытия – сетка из арматуры ВР1, $d = 5$ мм, с ячейкой 100х100 мм
5	Устройство специального спортивного резиногранулированного покрытия SPORT ELIT SERVIS SPRINT (мгн. POLTAN M – толщина 13 мм («Тартан»), с применением грунтовок (праймера) и клеевого состава на основе резиновой эмульсии

Спецификация расхода материалов для воркаут-площадки

№	Оборудования	Кол
12	Турник многофункциональный	2 шт
13	Стенка шведская	1 шт
14	Тренажёр для груди	2 шт
15	Тренажёр для рук	2 шт
16	Урна	4 шт

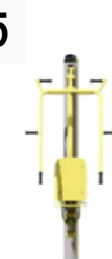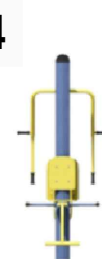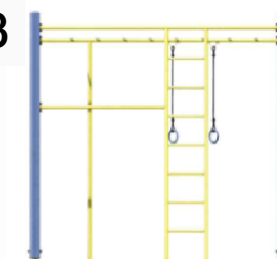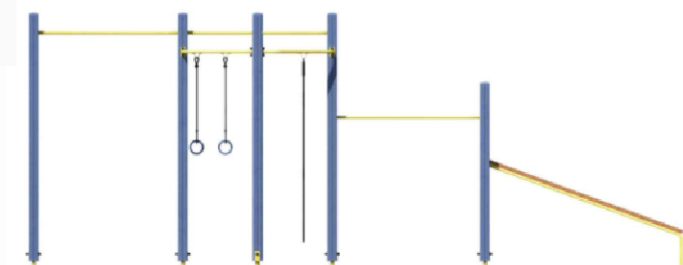


							"Toshkent shahar Mirobod tumani Banokatiy MFY Yangizamon ko'chasi 84, Chinor MFY Xo'yliq 1-mavze 6, 11, Furqat MFY Talimarjon ko'chasi 8, BA, BB, 10, 10/1, 12 va Eski Sariko'l ko'chasi 109, 111, 113-uytlar atrofida bolalar maydonchasini qurish, irrigatsiya tarmoqlarini ta'mirlash va yo'laklarni asfaltlash"
Изм.	Кол. уч.	Лист	№ док.	Подп.	Дата		
ГИП	Хашимов Т.К.					BA, BB-yў olididagi болалар майдончаси	Стадия
Разработал	Марупов И.Т.						РП
						Furqat MFY, Tolimarjon ko'chasi, BA, BB-uy	2
							3
							ООО "NILEM PROEKT STROY" <u>г. Ташкент - 2026</u>

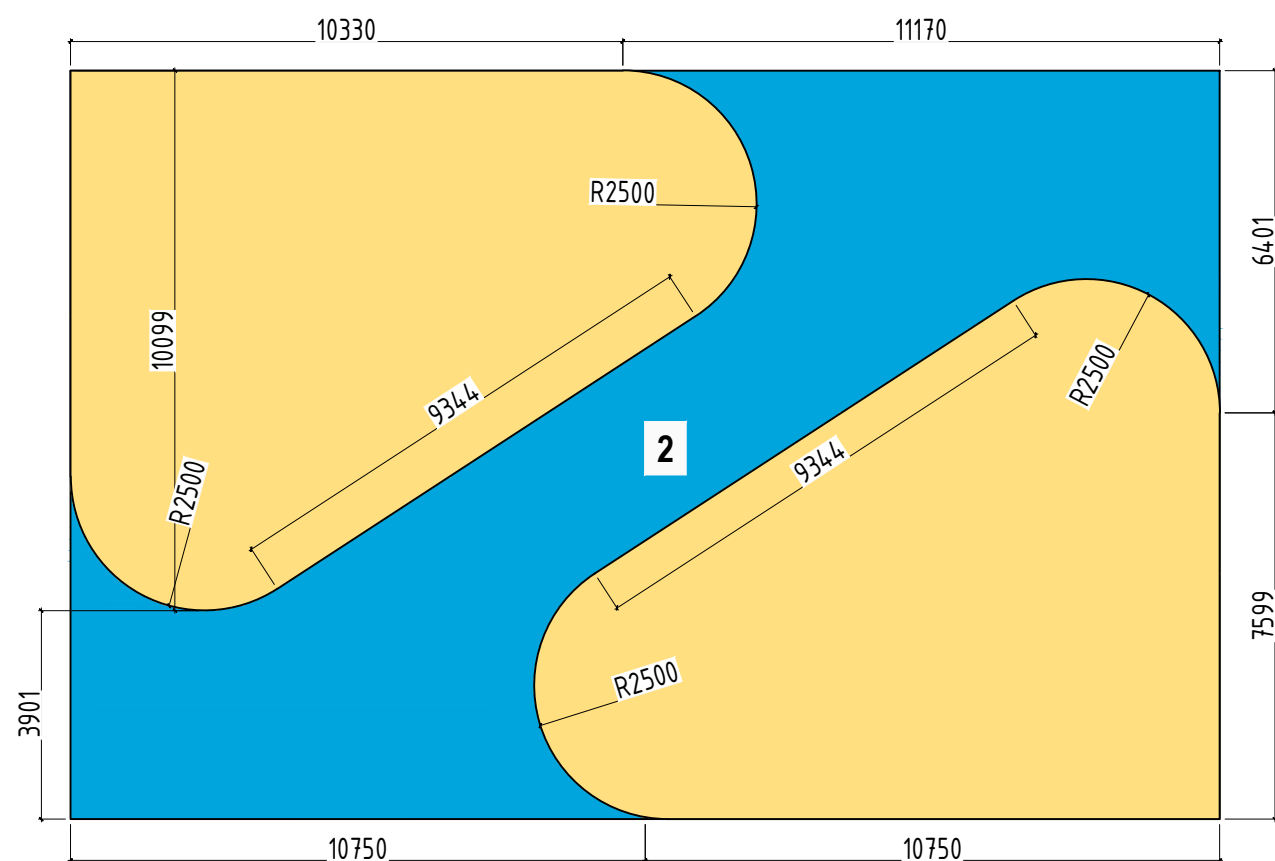


№	Наименование	М ²
1	Детская площадка	300.00
2	Воркаут площадка	301.00
	Итого	601.0

	</
--	--	----



Work out (sport maydonchasi)

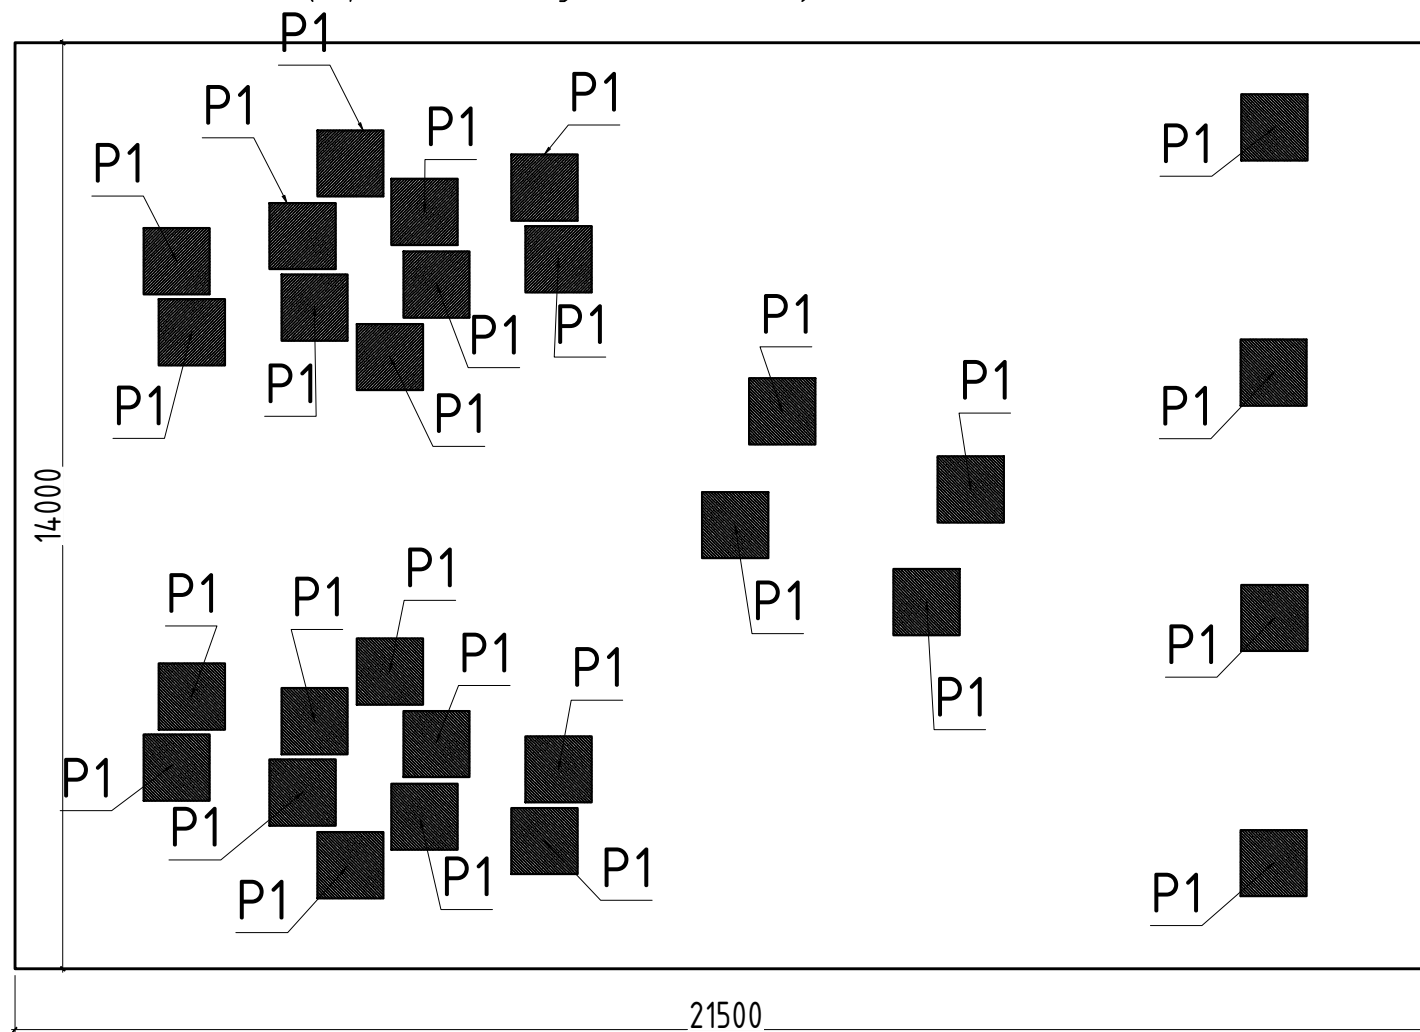

Alohida turuvchi poydevor

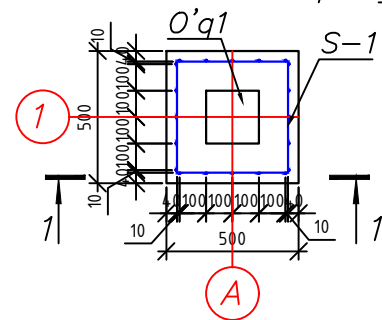


Qirqim a - a
Masshtab 1:10

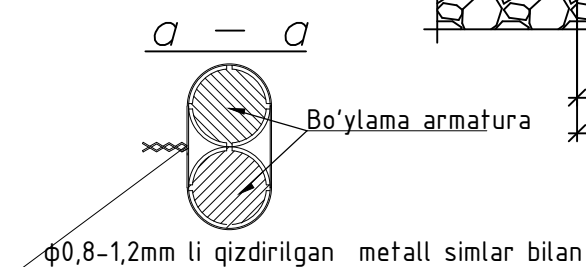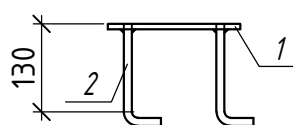


Qirgim 1 - 1

Masshtab 1:25

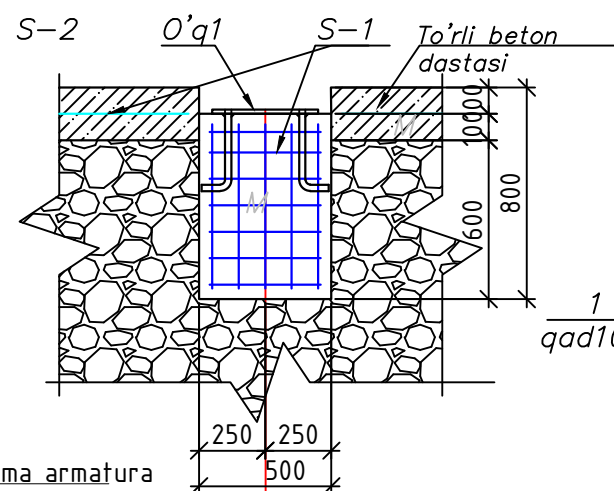


Setka S-1

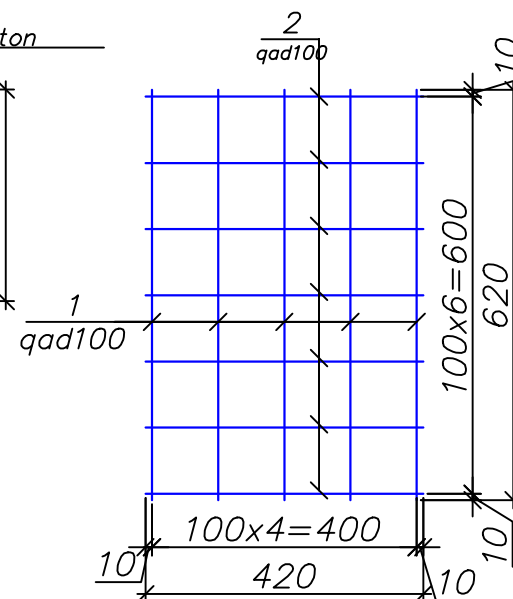

Work out (sport maydonchasi) hisobi


<i>Tur</i> (Марка)	<i>Belgilanishi</i> (Обозначение)	<i>Nomlamishi</i> (Наименование)	<i>Soni</i> (Кол.)	<i>Og'irligi</i> (Масса ед., кг)	<i>Izoh</i> (Примечание)
		<i>Alohida turuvchi poydevor</i>	16		
<i>M</i>	<i>Materiallar</i> (Материалы)	<i>Beton sinfi, B15 м3(Бетон кл. В15 м3)</i> 1	0.15		
		<i>Setka S-1</i>	64		
1	ГОСТ 5781-82	Ø6 A-III L=620	5	0.14	0.70
2	ГОСТ 5781-82	Ø6 A-III L=420	7	0.09	0.63
		O'rnatma qism O'q1	16		
15	ГОСТ 19903-2015	Лист 6x200x200 ГОСТ 19903-2015 C245 ГОСТ 27772-2015	1	1.88	1.88
16	ГОСТ 5781-82	Ø12 A-III L=150	4	0.13	0.52

Sterjenlarining bo'ylama bog'lanishi

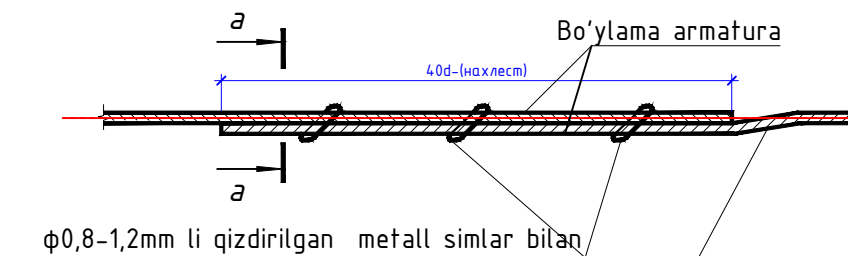

1:6 dan ko'p bo'lmagan nishab bilan sterjinning egilishi




O'rnatma qism O'q1

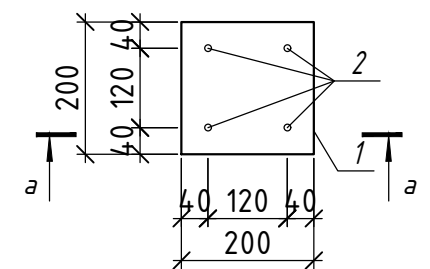

Poydevorning tuproqqa tegib turgan barcha yon yuzalarini ikki marta issiq bitum bilan izolyatsiya qiling $S=2.4 \text{ m}^2$.

						"Toshkent shahar Mirobod tumani Banokatiy MFY Yangizamon ko'chasi 84, Chinor MFY Qo'yliq 1-mavze 6, 11, Furqat MFY Talimarjon ko'chasi 8, 8A, 8B, 10, 10/1, 12 va Eski Sariko'l ko'chasi 109, 111, 113-uyalar atrofida bolalar maydonchasini qurish, irrigatsiya tarmoqlarini ta'mirlash va yo'llarni asfaltlash"
Изм.	Кол. уч.	Лист	№ док.	Подп.	Дата	
ГИП	Хашимов Т.К.					8А,8В–уї олдидаги болалар майдончаси
Разработал	Марупов И.Т.					
						Furqat MFY, Tolimarjon ko'chasi, 8A,8B-uy
						ООО "NILEM PROEKT STROY" г. Ташкенм - 2026

Качели горизонтальные 4000x300x560
2 ш,м

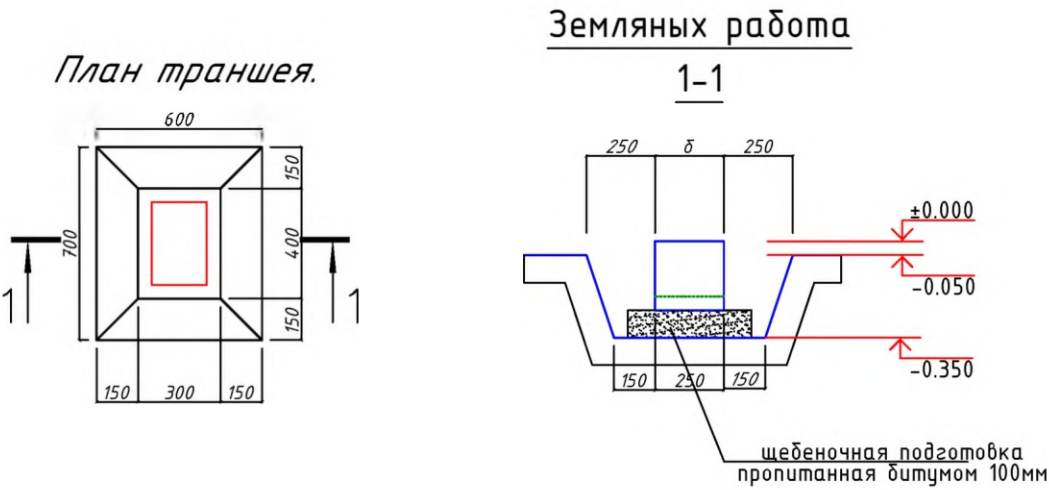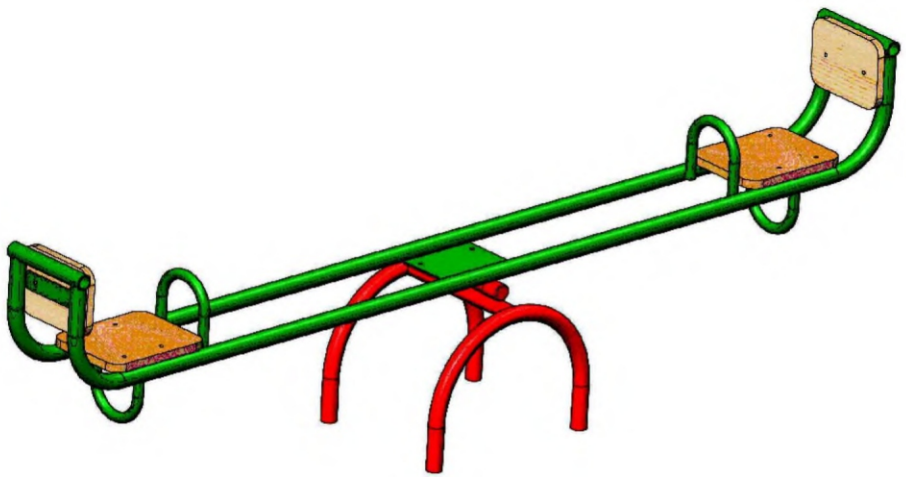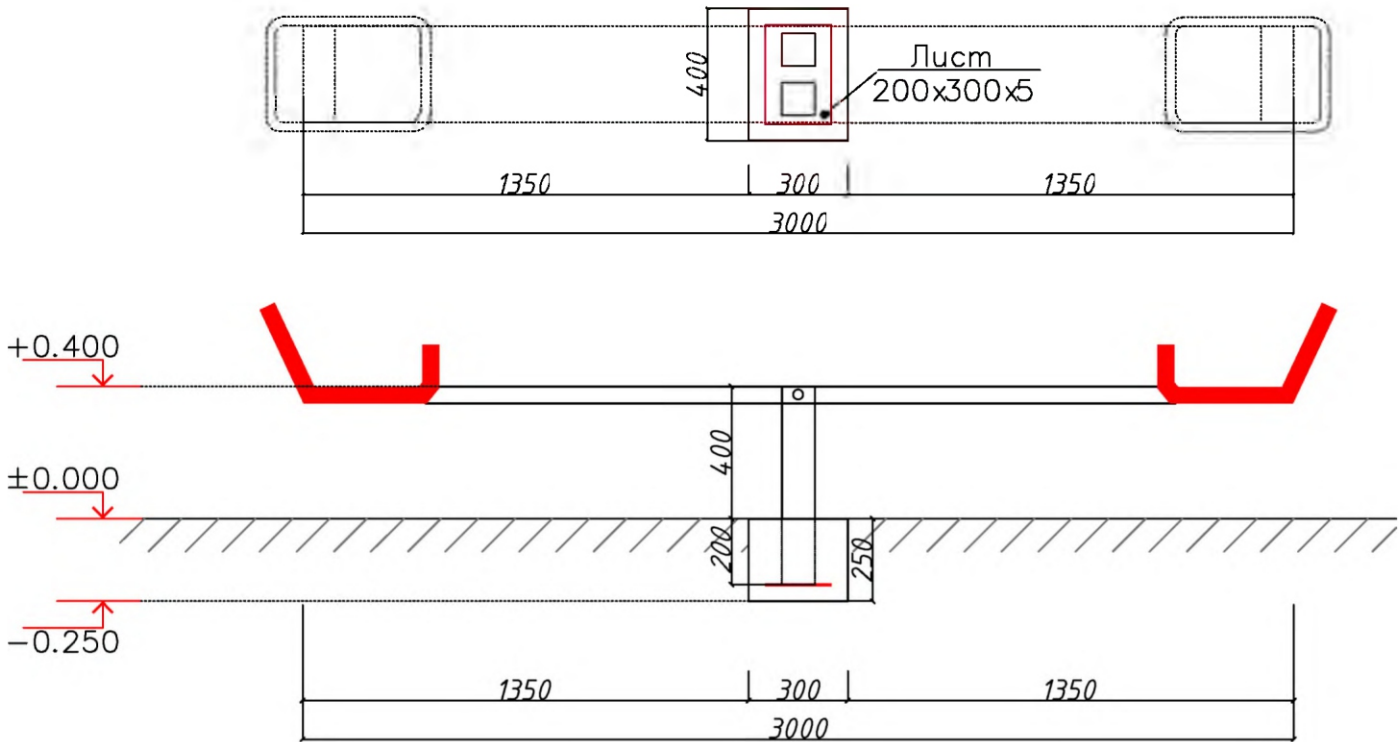

Земляных работа
1-1

Materiallar sarfi jadvali (Ведомость расхода материалов)


Tur (Марка)	Belgilanishi (Обозначение)	Nomlanishi (Наименование)	Soni (Кол.)	Og'irligi (Масса, кг)	Izoh (Примечание)
		Biriktiruvchi detal BD-1 (Закладная деталь ЗД-1)	1		
1		Лист 200x300x5	1	2.36	2.36 кг
2	ГОСТ 5781-82*	Ø12AIII L=200 мм	2	0.18	0.36 кг
Materiallar (Материалы)		Beton B15 (Бетон B15) V=м³			0.03 м³
		Shebenli to'shama (Щебеночная подготовка пропитанная битумом) -100мм S=м²			0.30 м²

Спецификация расхода материал


	Боковая гидроизоляция абмоз. битумом 2 слоя	0.35м2
	Рытье траншея	0.65м3
	Вывоз грунта	0.03м3
	Обратная засыпка	0.62м3

						"Toshkent shahar Mirobod tumani Banokatiy MFY Yangizamon ko'chasi 84, Chinor MFY Qo'yliq 1-mavze 6, 11, Furqat MFY Talimarjon ko'chasi 8, 8A, 8B, 10, 10/1, 12 va Eski Sariko'l ko'chasi 109, 111, 113-uyalar atrofida bolalar maydonchasini qurish, irrigatsiya tarmoqlarini ta'mirlash va yo'laklarni asfaltlash"			
Изм.	Кол. уч.	Лист	№ док.	Подп.	Дата				
ГИП		Хашимов Т.К.				8A,8B-уò олдидаги болалар маòдончаси			Стадия
Разработал		Марупов И.Т.							РП
									2
									12
						Furqat MFY, Tolimarjon ko'chasi, 8A,8B-uy			ООО "NILEM PROEKT STROY"
									г. Ташкент - 2026


Качели вертикальные спаренные
4000x300x560мм

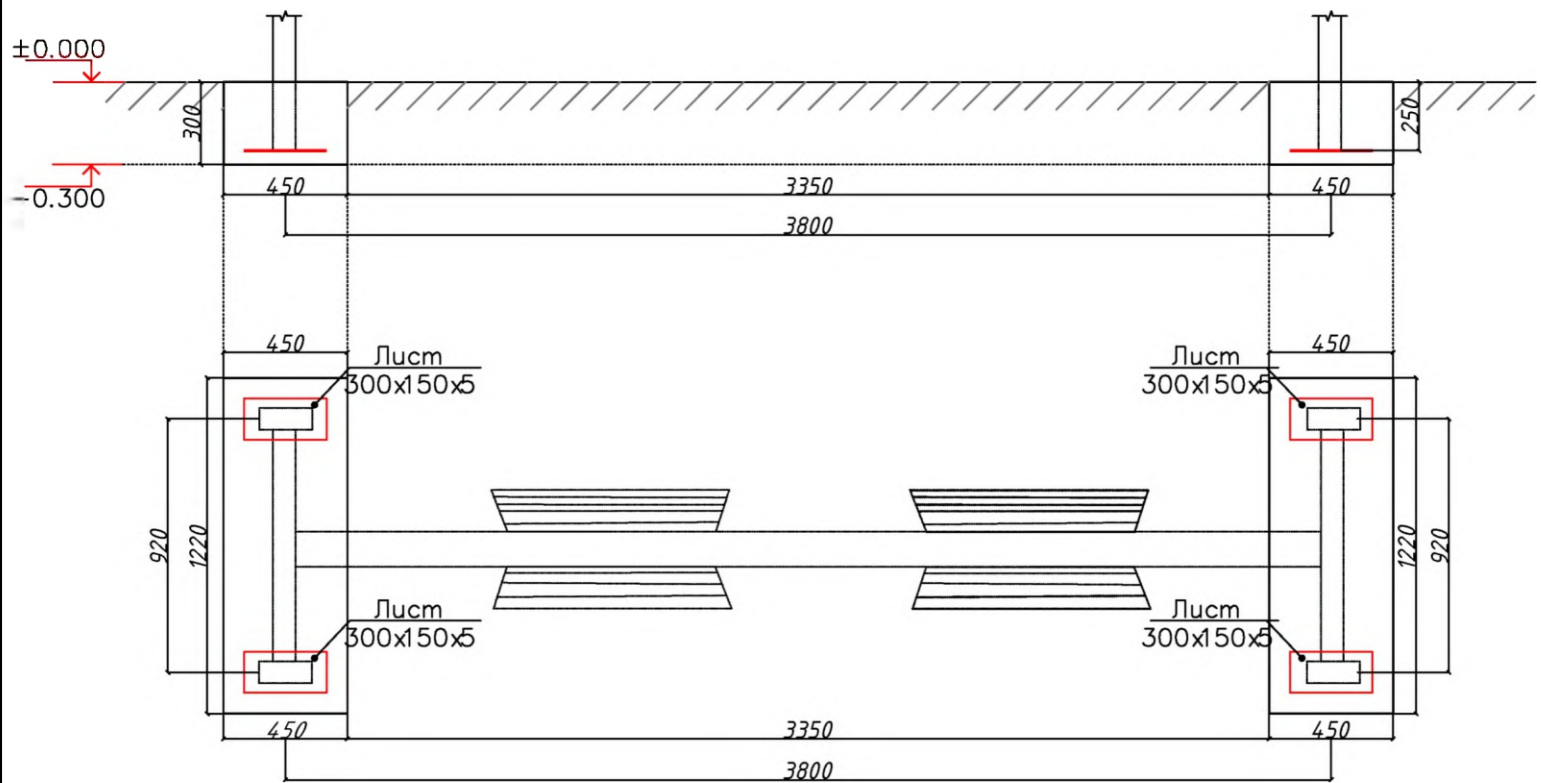

План траншея.

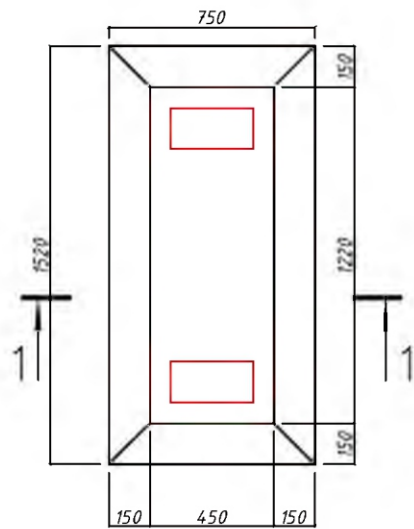

Земляных работа

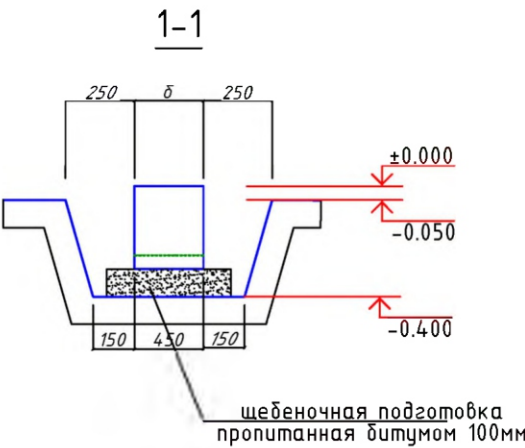

Качели 2-х местные
(вертикальные)
2700x2900x1400

Materiallar sarfi jadvali (Ведомость расхода материалов)


Tur (Марка)	Belgilanishi (Обозначение)	Nomlanishi (Наименование)	Soni (Кол.)	Og'irligi (Масса, кг)	Izoh (Примечание)
		Biriktiruvchi detal BD-1 (Закладная деталь ЗД-1)	4		
1		Лист 150x300x5	1	1.77	7.08 кг
2	ГОСТ 5781-82*	Ø12AIII L=200 мм	2	0.18	1.42 кг
	Materiallar (Материалы)	Beton B15 (Бетон B15) V=м³			0.33 м³
	Shebenli to'shama (Щебеночная подготовка пропитанная битумом)	-100мм S=м²			1.84 м²

Спецификация расхода материал


Боковая гидроизоляция абмоз. битумом	2	слоя	0.99м2
Рытье траншея			1.8м3
Вывоз грунта			0.33м3
Обратная засыпка			1.47м3

						"Toshkent shahar Mirobod tumani Banokatiy MFY Yangizamon ko'chasi 84, Chinor MFY Qo'yliq 1-mavze 6, 11, Furqat MFY Talimarjon ko'chasi 8, 8A, 8B, 10, 10/1, 12 va Eski Sariko'l ko'chasi 109, 111, 113-uyalar atrofida bolalar maydonchasini qurish, irrigatsiya tarmoqlarini ta'mirlash va yo'laklarni asfaltlash"				
Изм.	Кол. уч.	Лист	№ док.	Подп.	Дата					
						8A,8B-уò олдидаги болалар маòдончаси		Стадия	Лист	Листов
ГИП		Хашимов Т.К.						РП	2	12
Разработал		Марупов И.Т.				Furqat MFY, Tolimarjon ko'chasi, 8A,8B-uy		ООО "NILEM PROEKT STROY"		
								г. Ташкент - 2026		

Качели вертикальные спаренные
2500x300x560 мм

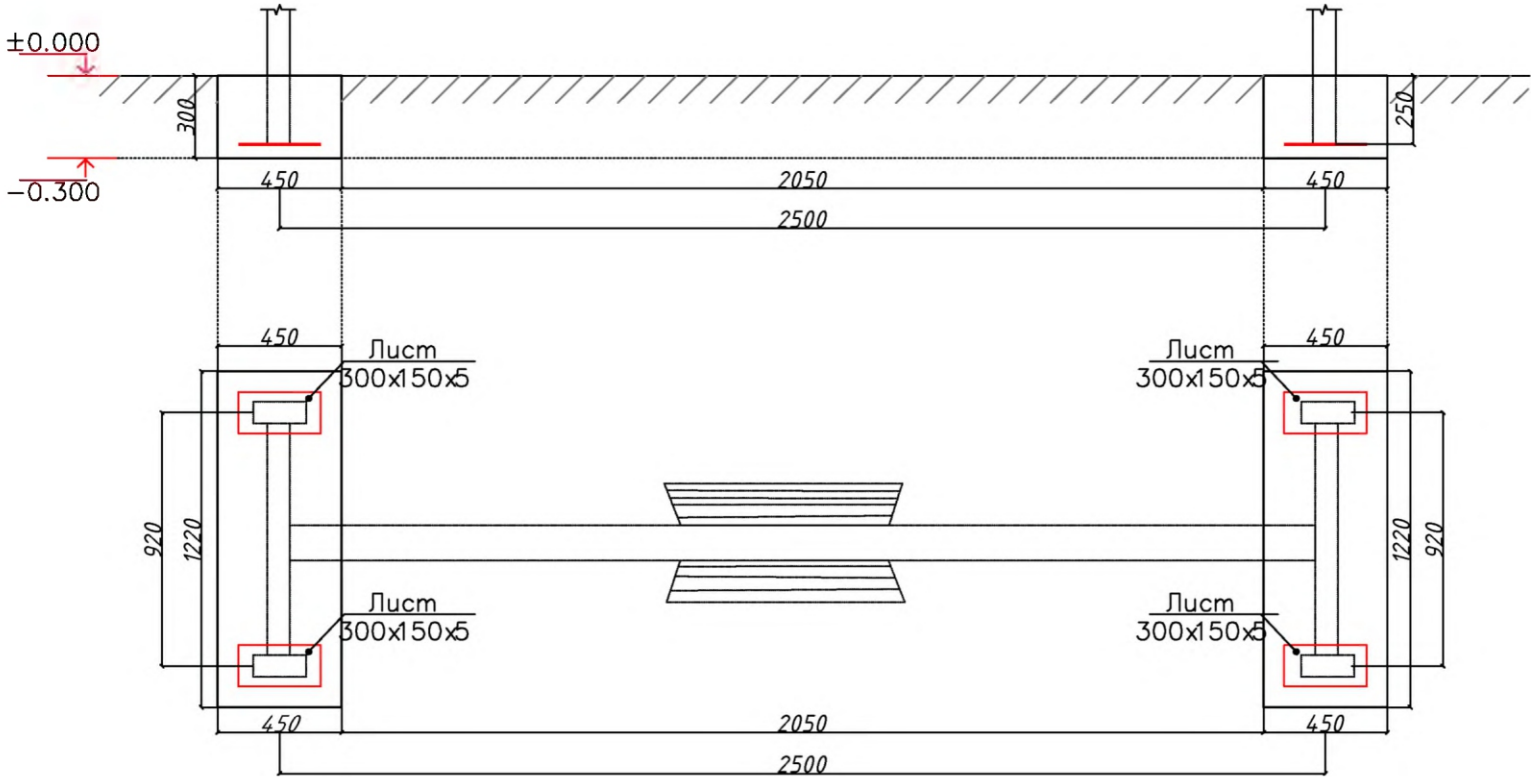


План траншея.

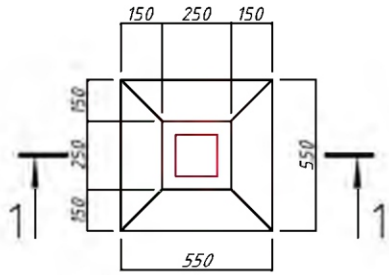

Земляных работа

1-1

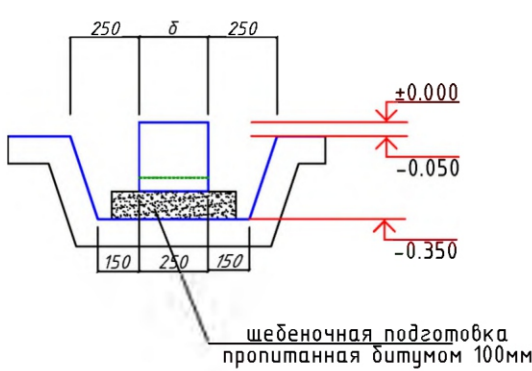

Materiallar sarfi jadvali (Ведомость расхода материалов)



Tur (Марка)	Belgilanishi (Обозначение)	Nomlanishi (Наименование)	Soni (Кол.)	Og'irligi (Масса, кг)	Izoh (Примечание)
		Biriktiruvchi detal BD-1 (Закладная деталь ЗД-1)	4		
1		Лист 150x300x5	1	1.77	7.08 кг
2	ГОСТ 5781-82*	Ø12AIII L=200 мм	2	0.18	1.42 кг
	Materiallar (Материалы)	Beton B15 (Бетон B15) V=м³			0.33 м³
	Shebenli to'shama (Щебеночная подготовка)	пропитанная битумом 100мм S=м²			1.84 м²

Спецификация расхода материал


	Боковая гидроизоляция абмоз. битумом 2 слоя	0.99м2
	Рытье траншея	1.8м3
	Вывоз грунта	0.33м3
	Обратная засыпка	1.47м3

						"Toshkent shahar Mirobod tumani Banokatiy MFY Yangizamon ko'chasi 84, Chinor MFY Qo'yliq 1-mavze 6, 11, Furqat MFY Talimarjon ko'chasi 8, 8A, 8B, 10, 10/1, 12 va Eski Sariko'l ko'chasi 109, 111, 113-uylar atrofida bolalar maydonchasini qurish, irrigatsiya tarmoqlarini ta'mirlash va yo'laklarni asfaltlash"			
Изм.	Кол. уч.	Лист	№ док.	Подп.	Дата				
ГИП		Хашимов Т.К.				8A,8B-уò олдидаги болалар маòдончаси			Стадия
Разработал		Марупов И.Т.							РП
									2
									12
						Furqat MFY, Tolimarjon ko'chasi, 8A,8B-uy			ООО "NILEM PROEKT STROY"
									г. Ташкент - 2026

Карусель с радиусом 1600мм

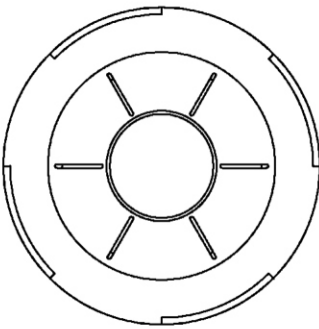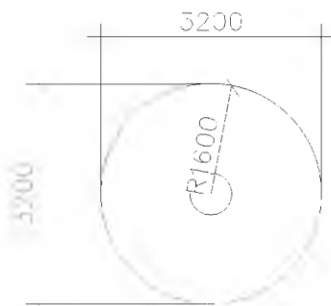


План траншея.

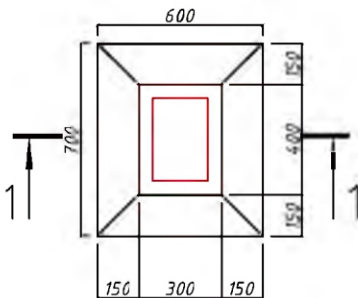

Земляных работа

1-1

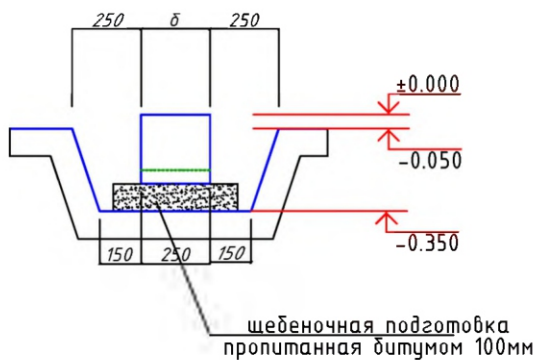


щебеночная подготовка пропитанная битумом 100мм

Materiallar sarfi jadvali (Ведомость расхода материалов)

Tur (Марка)	Belgilanishi (Обозначение)	Nomlanishi (Наименование)	Soni (Кол.)	Og'irligi (Масса, кг)	Izoh (Примечание)
		Biriktiruvchi detal BD-1 (Закладная деталь ЗД-1)	4		
1		Лист 150x300x5	1	1.77	7.08 кг
2	ГОСТ 5781-82*	Ø12AIII L=200 мм	2	0.18	1.42 кг
	Materiallar (Материалы)	Beton B15 (Бетон B15) V=м³			0.33 м³
	Shebenli to'shama (Щебеночная подготовка пропитанная битумом)	-100мм S=м²			1.84 м²


Изм.	Кол. уч.	Лист	№ док.	Подп.	Дата	"Toshkent shahar Mirobod tumani Banokatiy MFY Yangizamon ko'chasi 84, Chinor MFY Qo'yliq 1-mavze 6, 11, Furqat MFY Talimarjon ko'chasi 8, 8A, 8B, 10, 10/1, 12 va Eski Sariko'l ko'chasi 109, 111, 113-uylar atrofida bolalar maydonchasini qurish, irrigatsiya tarmoqlarini ta'mirlash va yo'laklarni asfaltlash"			
						8A,8B-yû oldidaagi bolalar maydonchasi	Стадия	Лист	Листов
							РП	2	12
						Furqat MFY, Tolimarjon ko'chasi, 8A,8B-uy	ООО "NILEM PROEKT STROY"		
							г. Ташкент - 2026		

Детская площадка
Жамбо

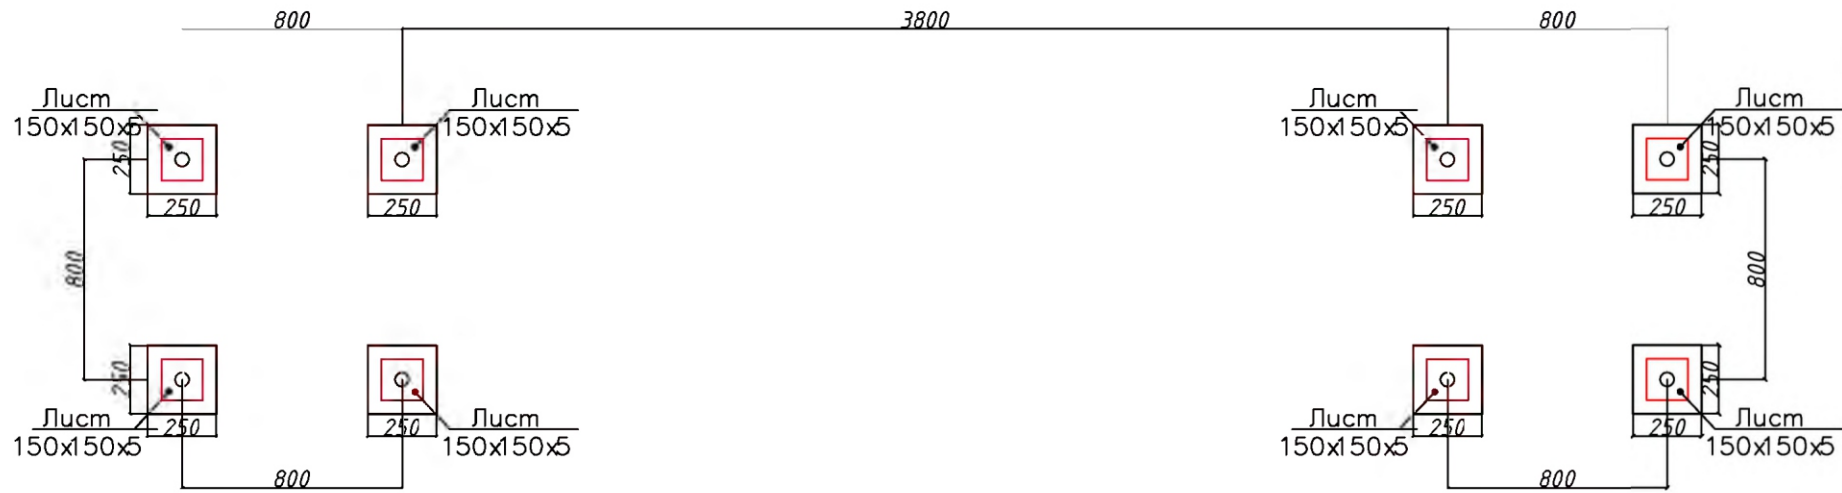


Качели Жамбо (вертикальные)
7100x3500x3300h

План траншея.

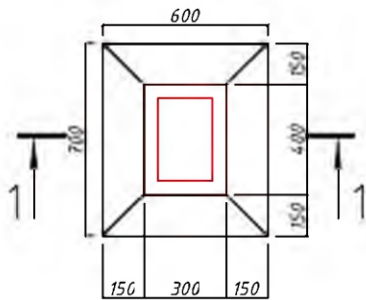

Земляных работа

1-1

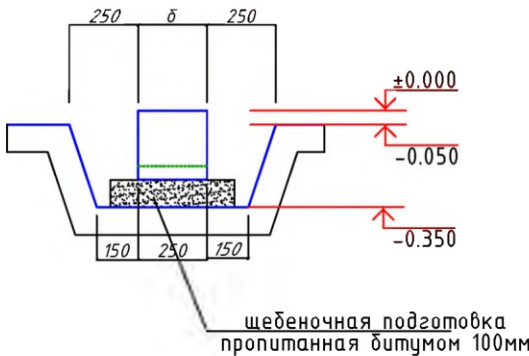

Materiallar sarfi jadvali (Ведомость расхода материалов)



Tur (Марка)	Belgilanishi (Обозначение)	Nomlanishi (Наименование)	Soni (Кол.)	Og'irligi (Масса, кг)	Izoh (Примечание)
		Biriktiruvchi detal BD-1 (Закладная деталь ЗД-1)	8		
1		Лист 150x150x5	1	0.88	7.04 кг
2	ГОСТ 5781-82*	Ø12AII L=200 мм	2	0.18	2.84 кг
	Materiallar (Материалы)	Beton B15 (Бетон B15) V=м³			0.10 м³
		Shebenli to'shama (Щебеночная)			0.20 м³

Спецификация расхода материал


	Боковая гидроизоляция абмоз. битумом 2 слоя	0.5м2
	Рытье траншея	1.1м3
	Вывоз грунта	0.1м3
	Обратная засыпка	1.0м3

						"Toshkent shahar Mirobod tumani Banokatiy MFY Yangizamon ko'chasi 84, Chinor MFY Qo'yliq 1-mavze 6, 11, Furqat MFY Talimarjon ko'chasi 8, 8A, 8B, 10, 10/1, 12 va Eski Sariko'l ko'chasi 109, 111, 113-uyalar atrofida bolalar maydonchasini qurish, irrigatsiya tarmoqlarini ta'mirlash va yo'laklarni asfaltlash"				
Изм.	Кол. уч.	Лист	№ док.	Подп.	Дата			Стадия	Лист	Листов
ГИП		Хашимов Т.К.				8A,8B-уò олдидаги болалар маòдончаси		РП	2	12
Разработал		Марупов И.Т.								
						Furqat MFY, Tolimarjon ko'chasi, 8A,8B-uy		ООО "NILEM PROEKT STROY"		
								г. Ташкент - 2026		

Жираф с баскетбольным щитом
1090x848 мм, Н=2630 мм

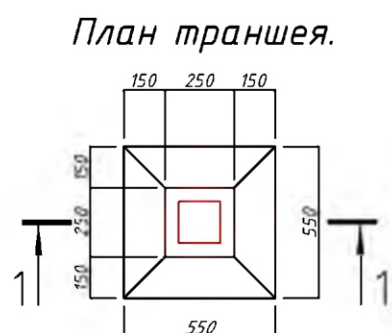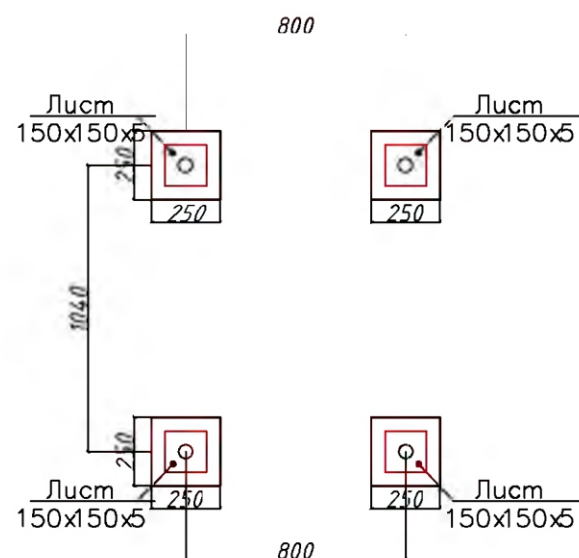

Земляных работа

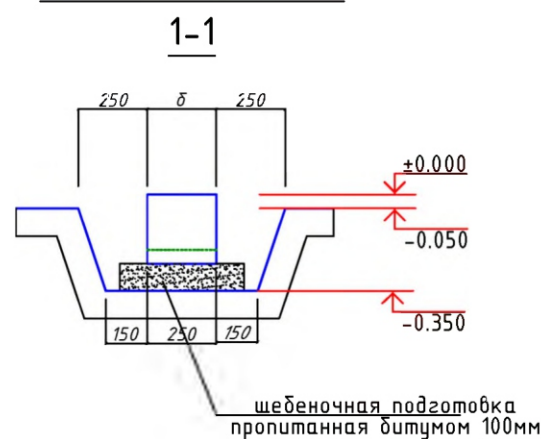

Materiallar sarfi jadvali (Ведомость расхода материалов)

Tur (Марка)	Belgilanishi (Обозначение)	Nomlanishi (Наименование)	Soni (Кол.)	Og'irligi (Масса, кг)	Izoh (Примечания)
		Biriktiruvchi detal BD-1 (Закладная деталь ЗД-1)	4		
1		Лустм 150x150x5	1	0.88	3.52 кг
2	ГОСТ 5781-82*	Ø12AIII L=200 мм	2	0.18	1.42 кг
	Materiallar (Материалы)	Beton B15 (Бетон B15) V=м³			0.05 м³
		Shebenli to'shama (Щебеночная)			

Спецификация расхода материал

	Боковая гидроизоляция абмоз. битумум 2 слоя			0.25м2
		Рытье траншея		0.55м3
		Вывоз грунта		0.05м3
		Обратная засыпка		0.5м3

						"Toshkent shahar Mirobod tumani Banokatiy MFY Yangizamon ko'chasi 84, Chinor MFY Qo'yliq 1-mavze 6, 11, Furqat MFY Talimarjon ko'chasi 8, 8A, 8B, 10, 10/1, 12 va Eski Sariko'l ko'chasi 109, 111, 113-uyalar atrofida bolalar maydonchasini qurish, irrigatsiya tarmoqlarini ta'mirlash va yo'laklarni asfaltlash"		
Изм.	Кол. уч.	Лист	№ док.	Подп.	Дата			
						8A,8B-уò олдидаги болалар маòдончаси		Стадия
ГИП		Хашимов Т.К.						Лист
Разработал		Марупов И.Т.						Листов
						РП		2
						12		
						ООО "NILEM PROEKT STROY"		
						г. Ташкент - 2026		