

"KELISHILGAN"

Xatirchi tumani Tamabahrin MFY raisi
A.Mamatov
08.2026y.

"KELISHILGAN"

Xatirchi TYPDM direktori
T.Maxsudov
08.2026y.

"KELISHILGAN"

Xatirchi tuman qurilish bo'lim boshlig'i
V.Mizomov
08.2026y.

"KELISHILGAN"


Navoiy MYBX DM direktori
S.Ismoilov
08.2026y.

"KELISHILGAN"

Xatirchi tuman hokimining o'rinbosari, Obodonlashtirish boshqarmasi boshlig'i
J.Chiniqulov
08.2026y.

"TASDIQLAYMAN"

Xatirchi tuman hokimining boshqaruvinbosari
U.Bahridinov
08.2026y.

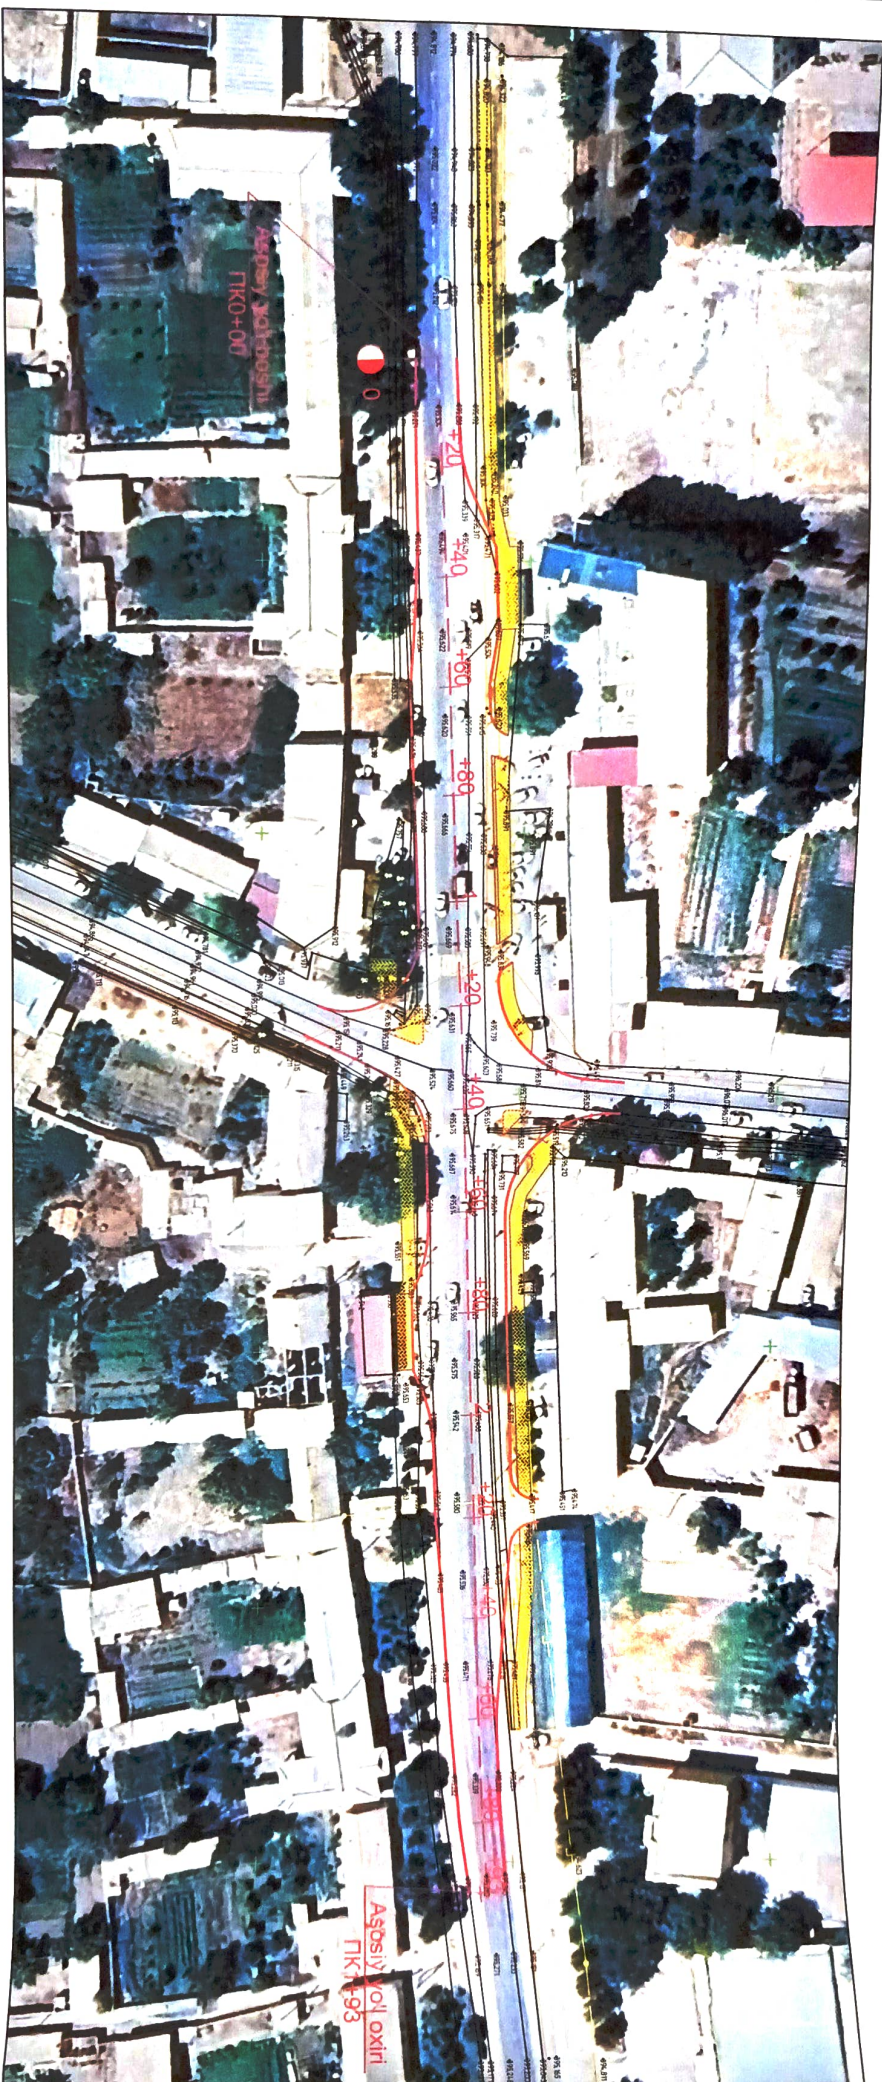

Shartli belgilar

- Loyihaviy yo'l o'qi
- Loyihaviy qoplama chetlari
- Boshqa dasturlar hisobidan quriladigan piyodalar yo'li

- Elektr uzatish tarmog'i
- Mayjud yoritish tarmog'i
- Gaz quvurlari
- Mayjud manzarali daraxtlar

Mansab	F.I.SH	Imzo	Kun	Xatirchi tumani Tamabahrin m'yung 1,2 km qismini tunu kun 24-7 xizmat ko'rsatish rejimida ishlovchi savdo va maishiy xizmat ko'rsatuvchi ko'chaga aylantirish. (Asfalt yo'lqirish va ko'cha chiroqlari o'rnatish).	Bosqich	Varaq	Varaqlar
Director	Hakimov B				Chorrahning ta'mirlash rejas	1L	1
L.B.M	Ismatov O						
Chizdi	Sadullayev S						
Tekshirdi	Yodgorov R				TKO+00--1IK1+93		"ENTER GEODEZIYA" MCHJ

Mashtab 1:1000