

"TBK" Ishchi chizmalarining asosiy ro'yhati

Varoq	Nomlanishi	Izoh
1	Umumiy ma`lumotlar	
2	Ikkinchi qavat rejasi M 1:100	
1c	Jihozlar tasnifnomasi	

Loyihaning haqiqiy qismi amaldagi me'yoriy hujjatlar va standartlar asosida, ekspluatatsiya paytida portlash va yong'in havfsizligini chora-tadbirlarni ko'zda tutgan holda amalga oshirildi.
(Рабочие чертежи разработаны в соответствии с действующими нормами, правилами и стандартами).


Loyiha bosh muhandisi :  Tilavov Sh.I.

UMUMIY KO'RSATMALAR

Navoiy shahar “Vatan” MFY hududida joylashgan "Prezident maktabi" o`quv binosiga O'z hududidan chiqmagan holda yopiq ayvon qurish.
Binosi quyidagilardan iborat:
A blokda joylashgan bo'lib – o`quv xonasi (12,5m - 13,0 m) joylashgan.Shartli +4.480 belgisi sifatida ikkinchi qavatning tayyor pol darajasi qabul qilingan.

						Shartnoma: № - /2026			-TX-			
						Buyurtmachi: "O'ZBEKISTON RESPUBLIKASI MAKTABGACHA VA MAKTAB TA'LIMI VAZIRLIGI HUZURIDAGI IXTISOSLASHTIRILGAN TA'LIM MUASSASALARI AGENTLIGI TIZIMIDAGI NAVOIY SHAHRIDAGI PREZIDENT MAKTABI" DM						
Изм.	Кол.уч	Лист.	№ док	Подпись	Дата							
						Navoiy shahar "Vatan" MFY hududida joylashgan "Prezident maktabi" o'quv binosiga O'z hududidan chiqmagan holda yopiq ayvon qurish			стадия	лист	листов	
LBM		Tilavov							Р	1		
LBA		Shoqulov										
Bajardi.		Raxmatullayev							ООО " ME'MOR LOYIHA "			
						Umumiy ma'lumotlar						

Ikkinchi qavat rejasi

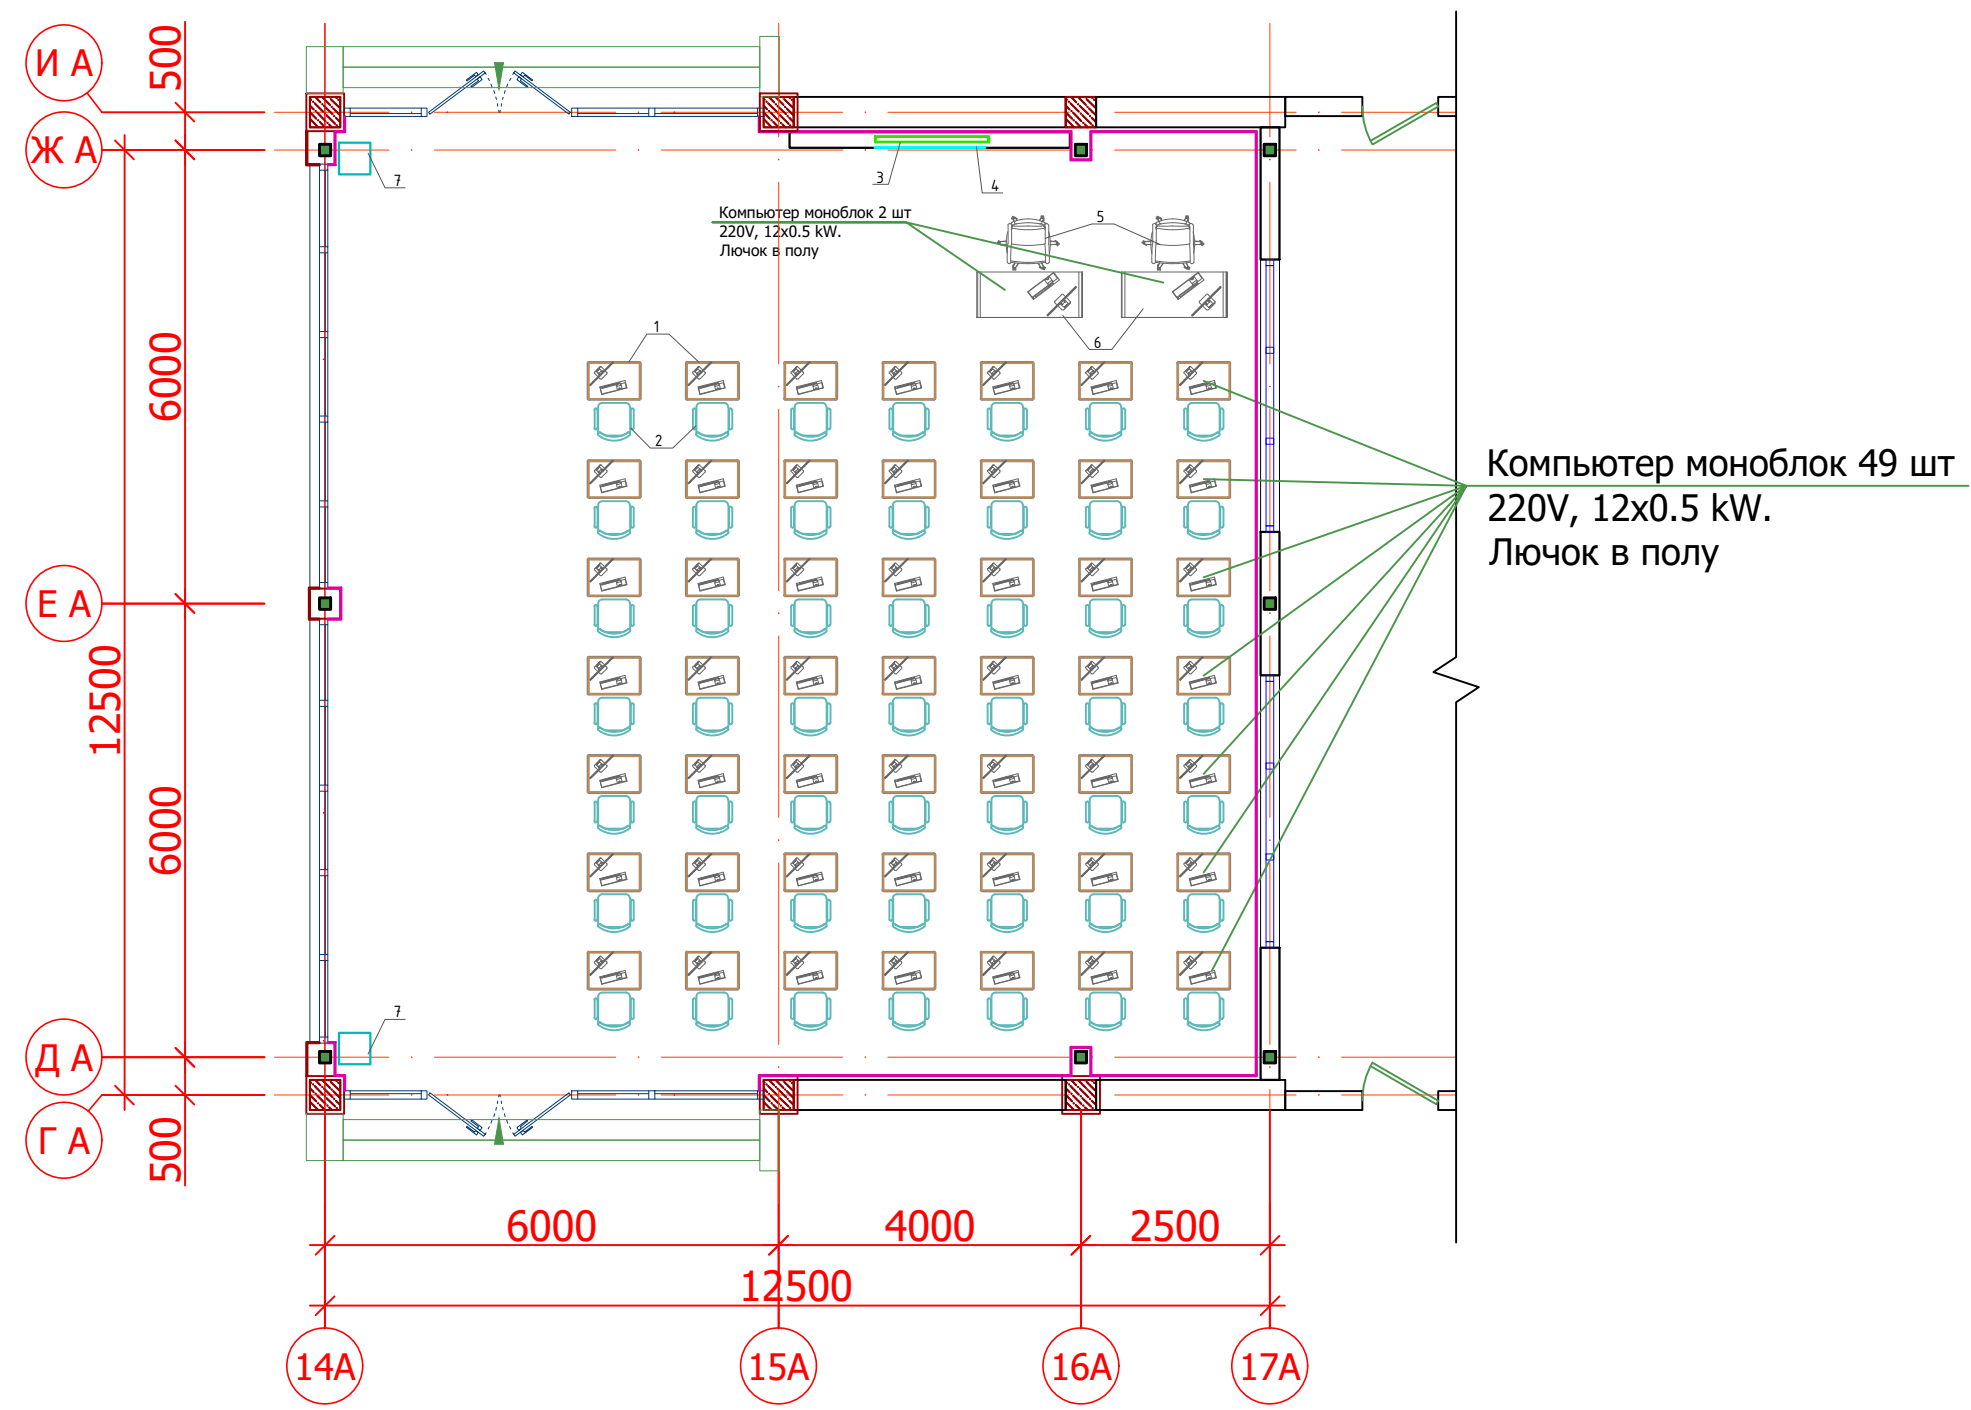

Экспликация помещений

Номер помеще-ния	Наименование	Площадь м²
1	O'quv xonasi	154.1

						Shartnoma: № - /2026				-TX-		
						Buyurtmachi: "O'ZBEKISTON RESPUBLIKASI MAKTABGACHA VA MAKTAB TA'LIMI VAZIRLIGI HUZURIDAGI IXTISOSLASHTIRILGAN TA'LIM MUASSASALARI AGENTLIGI TIZIMIDAGI NAVOIY SHAHRIDAGI PREZIDENT MAKTABI" DM						
Изм.	Кол.уч	Лист.	№ док	Подпись	Дата	Navoiy shaxridagi Prezident maktabini o'quv binosining ayvon kismini joriy ta'mirlash				стадия	лист	листов
LBM		Tilavov								Р	1	
LBA		Shoqulov										
Bajardi.		Raxmatullayev				Ikkinchi qavat rejasi M 1:100				ООО " ME'MOR LOYIHA "		

Инв N подл.	Подпись и дата	Взам. инв.N

Позиция	Наименование и техническая характеристика	Тип, марка. Обозначение документа опросного листа.	Тип оборудования,изделия,материала	Завод-изготовитель	Единица измерения	Коли - чество.	Масса единицы, кг	Примечание
1	2	3	4	5	6	7	8	9
	<u>Оборудование и материалы поставляемые заказчиком</u>							
1	Стул Габаритный размеры , mm:500x520 x810				шт.	49		
2	Учебная парта Габаритный размеры , mm: 700x500 x750				шт.	49		
3	Интерактивная доска 65 дюм ACTIVPANEL NICKEL 65 Потребляемая мощность , kW: 0,19 Напряжение сети , V: 220. Габаритные размеры , mm: 1536x960x90				шт.	1		
4	Доска комбинированная маркерная Габаритный размеры , mm:3710 x1120 x210				шт.	1		
5	Кресло для руководителя мягкое поворотное, регулируемое по высоте 550x560x800(h)мм.				шт.	2		
6	Учебный стол. Габаритный размеры ,mm: 1200 x 700x750				шт.	2		
7	Колонные кондиционеры «24» (24000 BTU) Мощность охлаждения: около (7000) Вт Мощность обогрева: около (7000) Вт Габариты внутр. блока1810 × 380 × 354 мм				шт.	2		
8	Жалюзи для витражных окон. Габаритный размеры ,mm: 5620 x 3100				шт.	2		

				Shartnoma: № - /2026 -TX-					
				Buyurtmachi: "O'ZBEKISTON RESPUBLIKASI MAKTABGACHA VA MAKTAB TA'LIMI VAZIRLIGI HUZURIDAGI IXTISOSLASHTIRILGAN TA'LIM MUASSASALARI AGENTLIGI TIZIMIDAGI NAVOIY SHAHRIDAGI PREZIDENT MAKTABI" DM					
Изм.	Кол.уч	Лист.	№ док					Подпись	Дата
						Navoiy shaxridagi Prezident maktabini o'quv binosining ayvon kismini joriy ta'mirlash	стадия	лист	листов
LBM		Tilavov					Р	1с	
LBA		Shoqulov							
Bajardi.		Raxmatullayev				Спецификация оборудования	ООО " ME'MOR LOYIHA "		