Республика Узбекистан

ООО «НАВОИЙ СУВЛОЙИХА »

# Рабочий проектъ.

Karmana tuman "Sardoba" MFY dagi ko'p qavatli uy-joy va ijtimoiy soha ob'ektlariga markazlashtirilgan isitish tizimini yo'lga qo'yish uchun ta'mirta'lab qozonxona va issiqlik tarmoqlarini modernizatsiya qilish.

# АЛЬБОМ №7

Раздел: Профиль тепловые сети.

Директор Нурматов Л

Г.И.П. Салимов Қ.

г.Навои 2026 г.

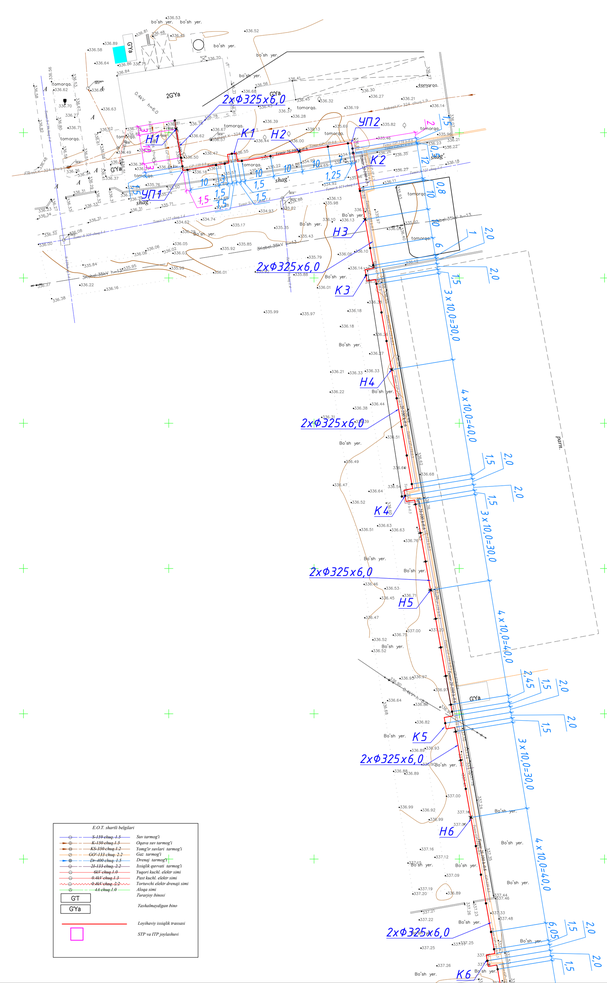
2xΦ325x6,0
К1
Н2
УП2
К2
УП1
Н3
К3
Н4
К4
Н5
К5
Н6
К6
Н7
К7
УП12
45°
К22
(мавжуд эстакадан утказилган)
Футляр
2 x Ø325 x 6,0 L=7,0 м.
УП11
45°
УП3
К8
Н8
К9
Н9
2xΦ108x4.0
2xΦ159x4.5
УП4
Н26
Н27
УП14
84°
УП13
90°
Н28
К23
Н29
К24
Н30
УП16
90°
Н31
2xΦ89x4.0
ИТП-1
Maktab №27
УП20-21
90°
УП15
90°
УП17-18
90°
Н32
Н33
Н34
ЦТП-6
УП19
90°
2xΦ57x3.0
К25
УП22
90°
Футляр
2 x Ø377 x 6,0 L=22,0 м.
Н35
Н36
MTM №16
ЦТП-7
ЦТП-8
Футляр
2 x Ø377 x 6,0 L=5,0 м.
2xΦ45x2.5
Н37
К26
ЦТП-9
Н38
Н39
Футляр
2 x Ø377 x 6,0 L=6,0 м.
Футляр
2 x Ø325 x 6,0 L=4,0 м.
Футляр (сущ.)
L=26,0 м.
Футляр
2 x Ø377 x 6,0 L=11,0 м.
Н40
К27
К28
Н41
Н42
Н43
К29
К30
К31
К32
Н44
Н45
К33
Н46
К34
К35
Н47
Н48
Н49
Н50
К36
К37
Н51
Н52
Н53
Н54
Н55
Н56
Н57
Н58
Н59
К38
К39
Н60
Н61
Н62
Н63
Н64
Н65
Н66
Н67
ЦТП-10
ЦТП-11
ЦТП-12
ЦТП-13
ЦТП-14
ЦТП-15
ЦТП-16
ЦТП-17
ЦТП-18
ЦТП-19
ЦТП-20
ЦТП-21
ЦТП-22
ЦТП-23
ЦТП-24
ЦТП-25
ЦТП-26
ЦТП-27
ИТП-2
Malikrabot OSH
Buxoro №13
Buxoro №16a
Buxoro №18
Buxoro №20
Buxoro №22
Buxoro №17
Buxoro №14
Buxoro №16
Buxoro №10
Buxoro №8
Buxoro №7
Buxoro №6
Buxoro №5
Buxoro №4
Buxoro №3
Buxoro №2
Buxoro №1
Suv ishlab chiqish sex
Olqita
Футляр
2 x Ø273 x 6,0 L=8,0 м.
Футляр
2 x Ø273 x 6,0 L=6,0 м.
Футляр
2 x Ø273 x 6,0 L=4,0 м.
Футляр
2 x Ø273 x 6,0 L=10,0 м.
Футляр
2 x Ø325 x 6,0 L=9,0 м.
Футляр
2 x Ø273 x 6,0 L=7,0 м.
Футляр
2 x Ø377 x 6,0 L=6,0 м.
Футляр
2 x Ø273 x 6,0 L=8,0 м.
2xΦ45x2.5
2xΦ57x3.0
2xΦ76x3.0
2xΦ133x4.0
2xΦ193x4.0
2xΦ159x4.5
2xΦ89x4.0
2xΦ108x4.0
2xΦ108x7.0
2xΦ76x3.5
ЦТП-1
ЦТП-2
ЦТП-3
ЦТП-4
ЦТП-5
Футляр
2 x Ø273 x 6,0 L=5,0 м.
Футляр
2 x Ø325 x 6,0 L=6,0 м.
Футляр
2 x Ø273 x 6,0 L=8,0 м.
Футляр
2 x Ø273 x 6,0 L=8,0 м.
Футляр
2 x Ø273 x 6,0 L=8

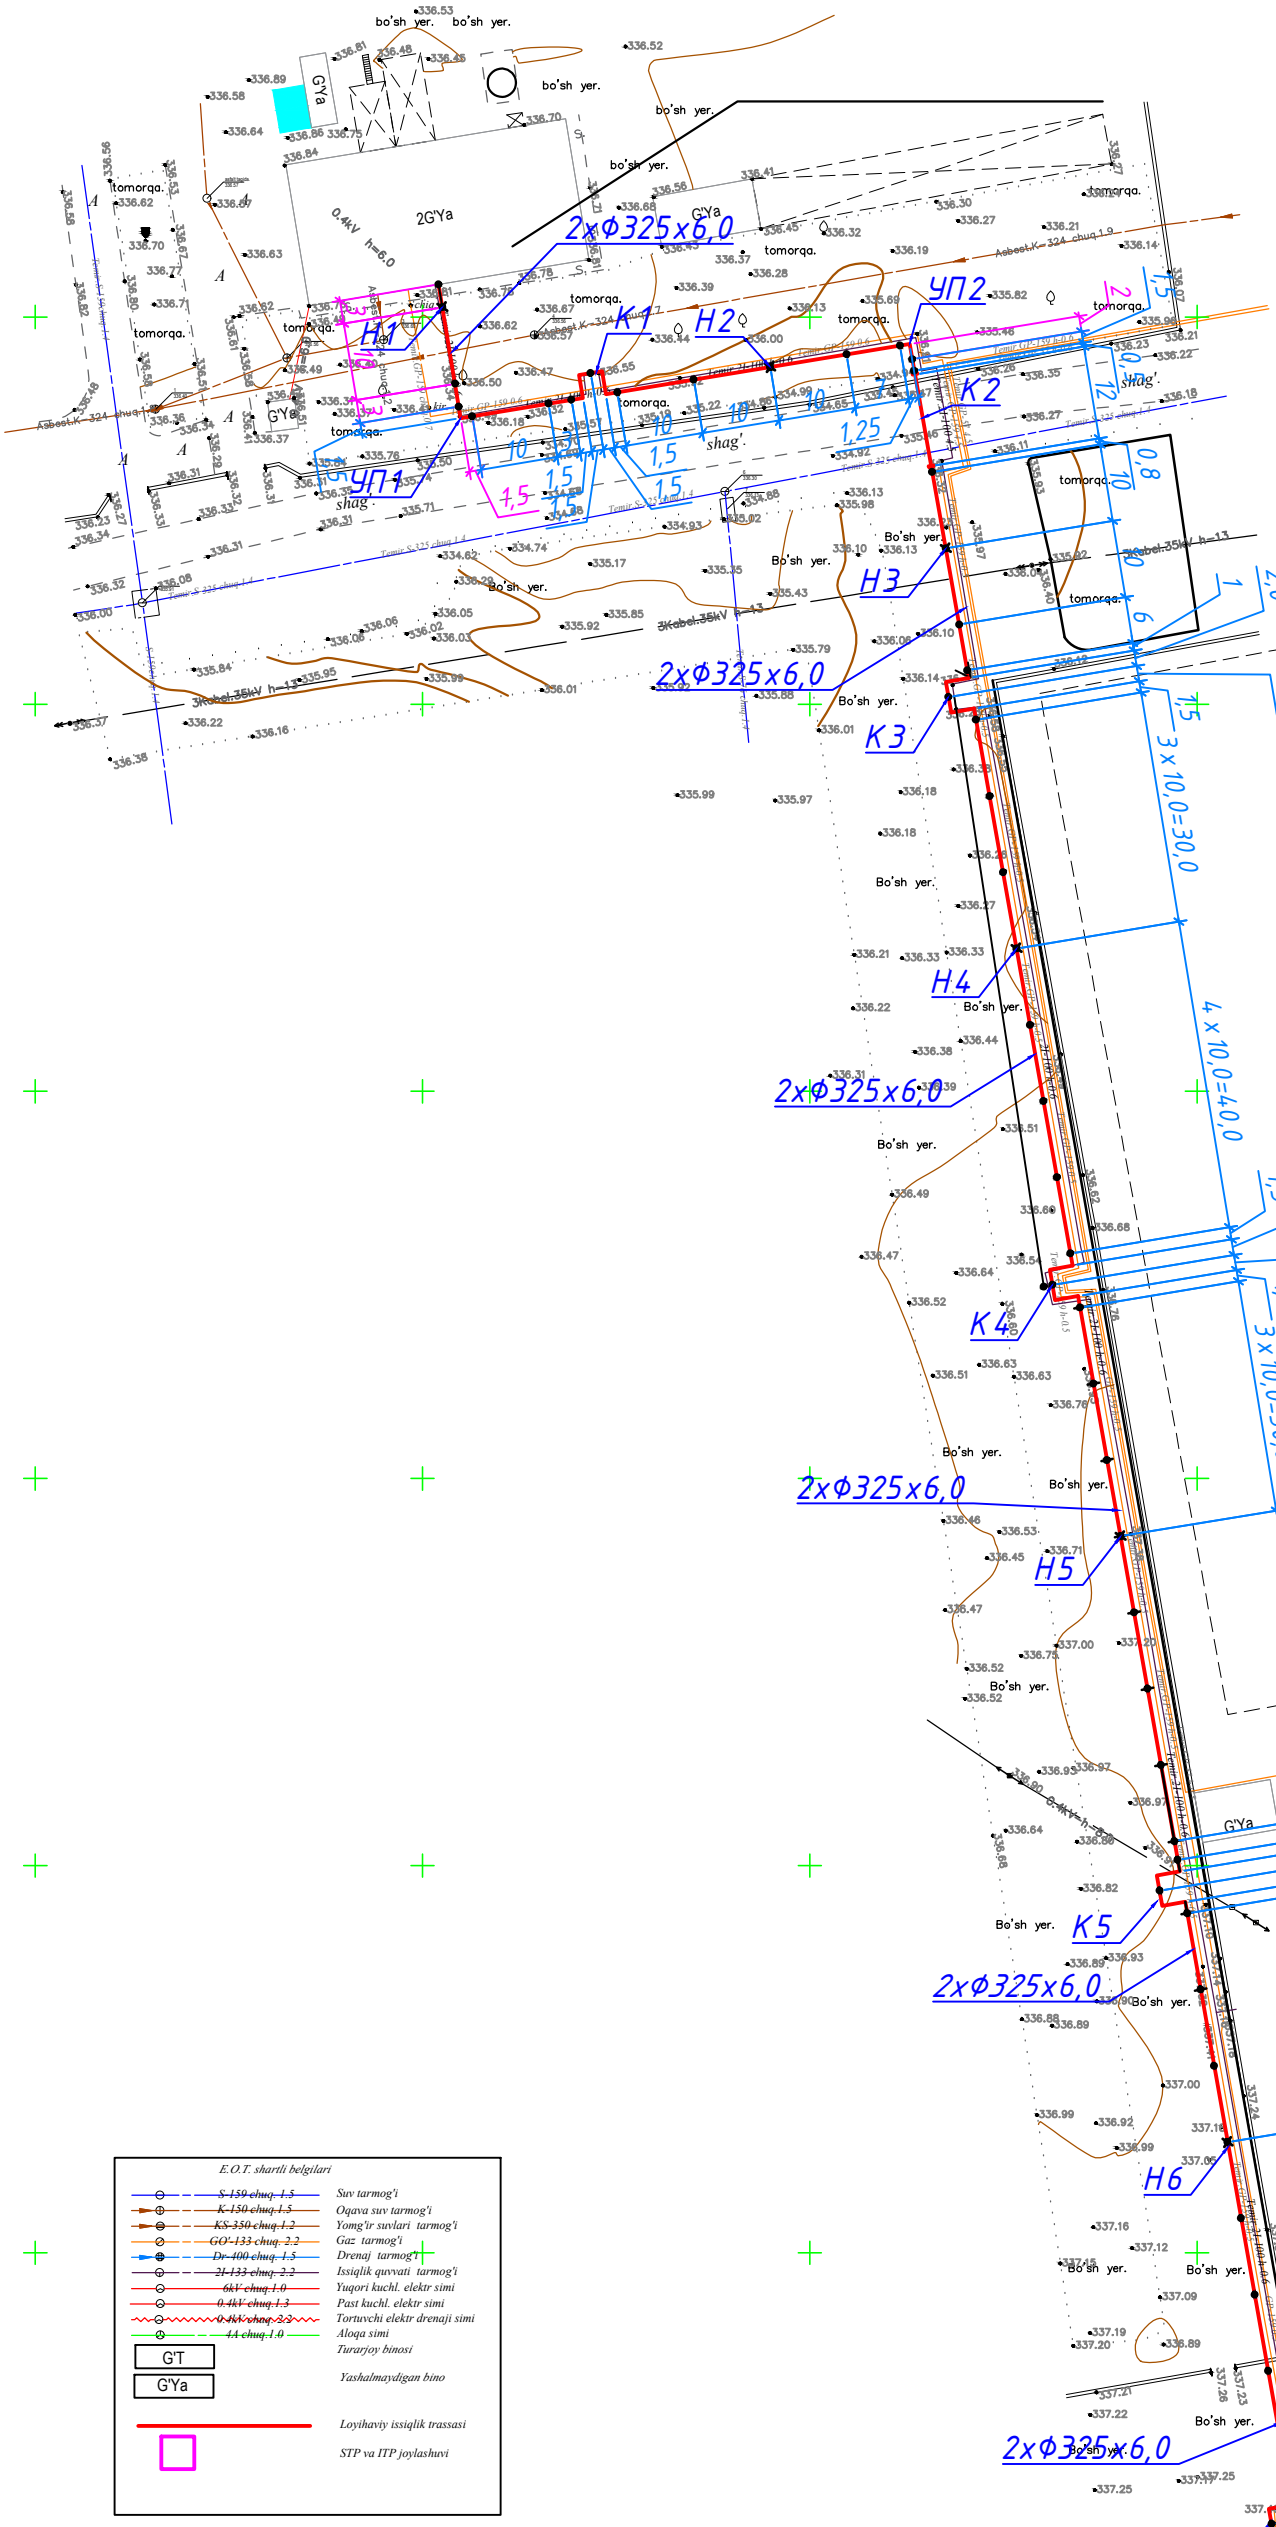
2xΦ325x6,0
H1
K1
H2
УП2
K2
УП1
H3
K3
H4
K4
H5
K5
H6
K6
3 x 10,0=30,0
4 x 10,0=40,0
G'Ya
2G'Ya
tomorqa.
Bo'sh yer.
shag'
Asbest K-324 chuq.1.9
3Kabel.35kV h=13
0.4kV h=6.0
E.O.T. shartli belgilari
S-159 chuq. 1.5 Suv tarmog'i
K-150 chuq.1.5 Oqava suv tarmog'i
KS-350 chuq.1.2 Yomg'ir suvlari tarmog'i
GO'-133 chuq. 2.2 Gaz tarmog'i
Dr-400 chuq. 1.5 Drenaj tarmog'i
2I-133 chuq. 2.2 Issiqlik quvvati tarmog'i
6kV chuq.1.0 Yuqori kuchl. elektr simi
0.4kV chuq.1.3 Past kuchl. elektr simi
0.4kV chuq. 2.2 Tortuvchi elektr drenaji simi
1A chuq.1.0 Aloqa simi
G'T Turarjoy binosi
G'Ya Yashalmaydigan bino
Loyihaviy issiqlik trassasi
STP va ITP joylashuvi

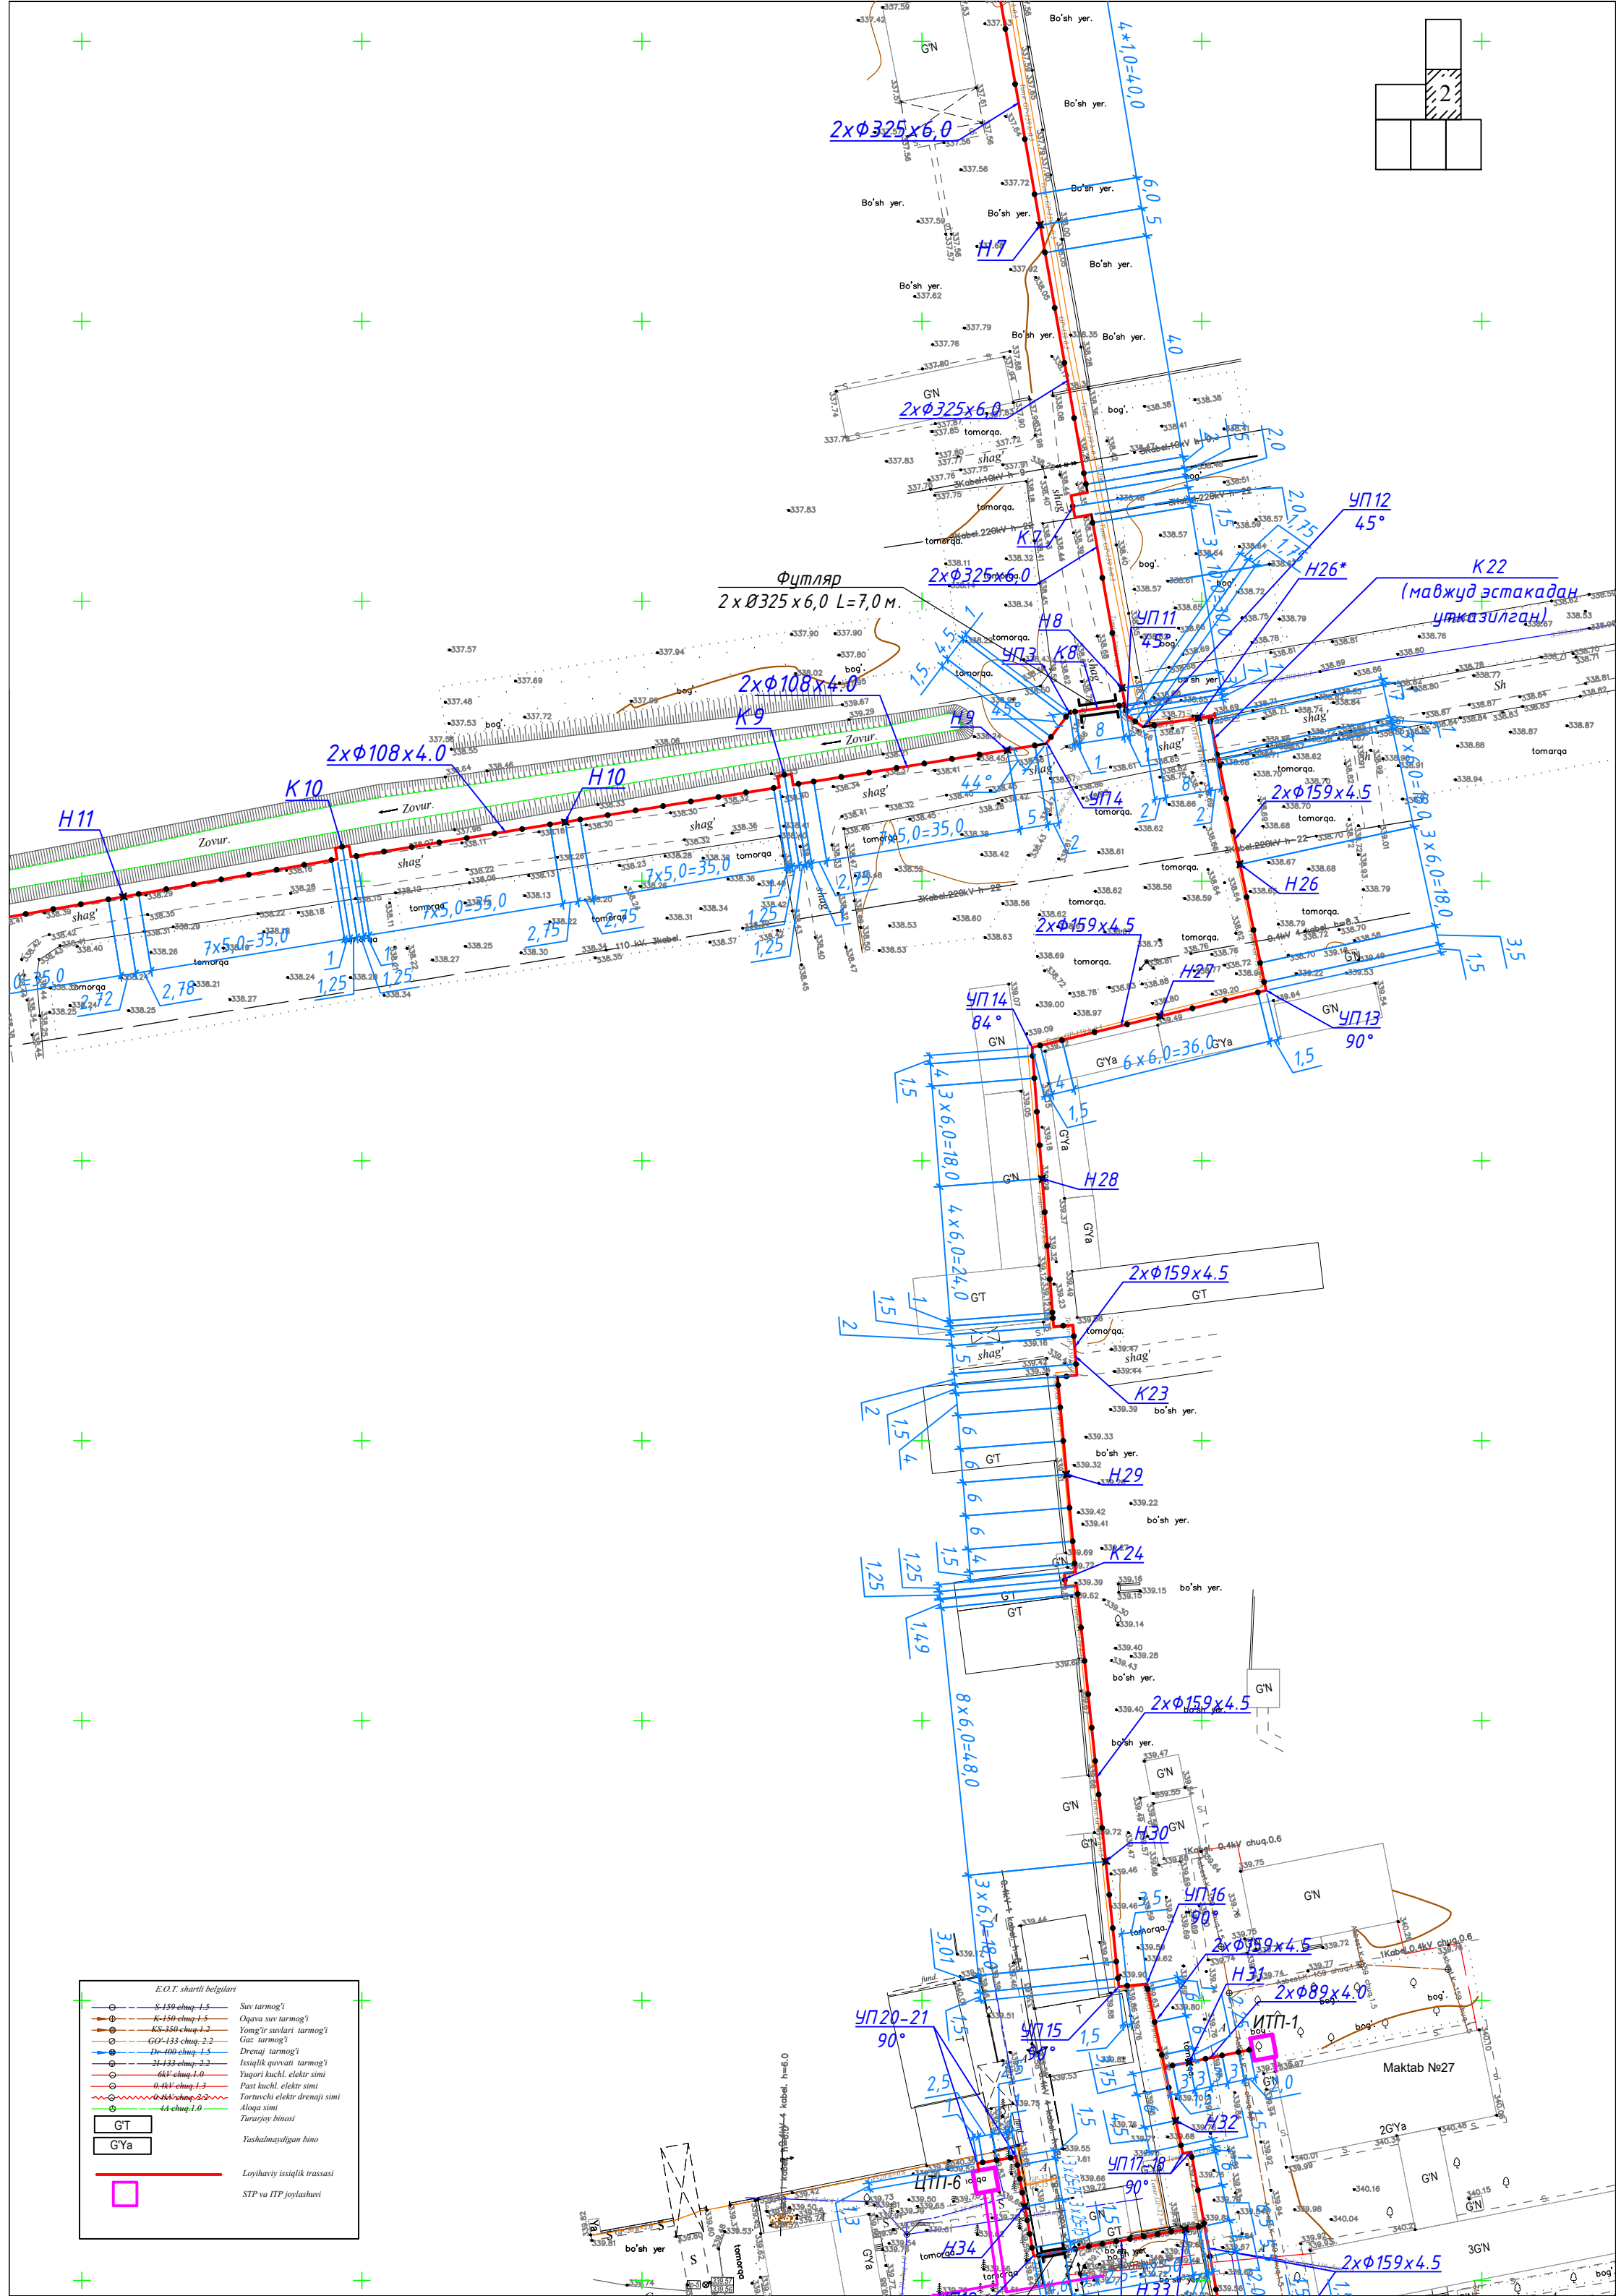
2
2xΦ325x6,0
4*1,0=40,0
6,0
5
H7
4,0
2xΦ325x6,0
K7
2xΦ325x6,0
УП12
45°
H26*
K22
(мавжуд эстакадан ўтказилган)
Футляр
2 x Ø325 x 6,0 L=7,0 м.
H8
УП11
УП3
K8
2xΦ108x4.0
K9
H9
2xΦ108x4.0
K10
H10
H11
УП4
2xΦ159x4.5
H26
2xΦ159x4.5
H27
УП14
84°
УП13
90°
6 x 6,0=36,0
3 x 6,0=18,0
H28
4 x 6,0=24,0
2xΦ159x4.5
K23
H29
K24
2xΦ159x4.5
8 x 6,0=48,0
H30
УП16
90°
2xΦ159x4.5
H31
2xΦ89x4.0
ИТП-1
УП20-21
90°
УП15
90°
Maktab №27
H32
УП17-18
90°
ЦТП-6
H34
H33
2xΦ159x4.5
E.O.T. shartli belgilari
S-159 chuq.1.5 Suv tarmog'i
K-150 chuq.1.5 Oqava suv tarmog'i
KS-350 chuq.1.2 Yomg'ir suvlari tarmog'i
GO'-133 chuq. 2.2 Gaz tarmog'i
Dr-400 chuq. 1.5 Drenaj tarmog'i
2I-133 chuq. 2.2 Issiqlik quvvati tarmog'i
6kV chuq.1.0 Yuqori kuchl. elektr simi
0.4kV chuq.1.3 Past kuchl. elektr simi
0.4kV chuq.2.2 Tortuvchi elektr drenaji simi
4A chuq.1.0 Aloqa simi
G'T Turarjoy binosi
G'Ya Yashalmaydigan bino
Loyihaviy issiqlik trassasi
STP va ITP joylashuvi

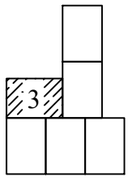


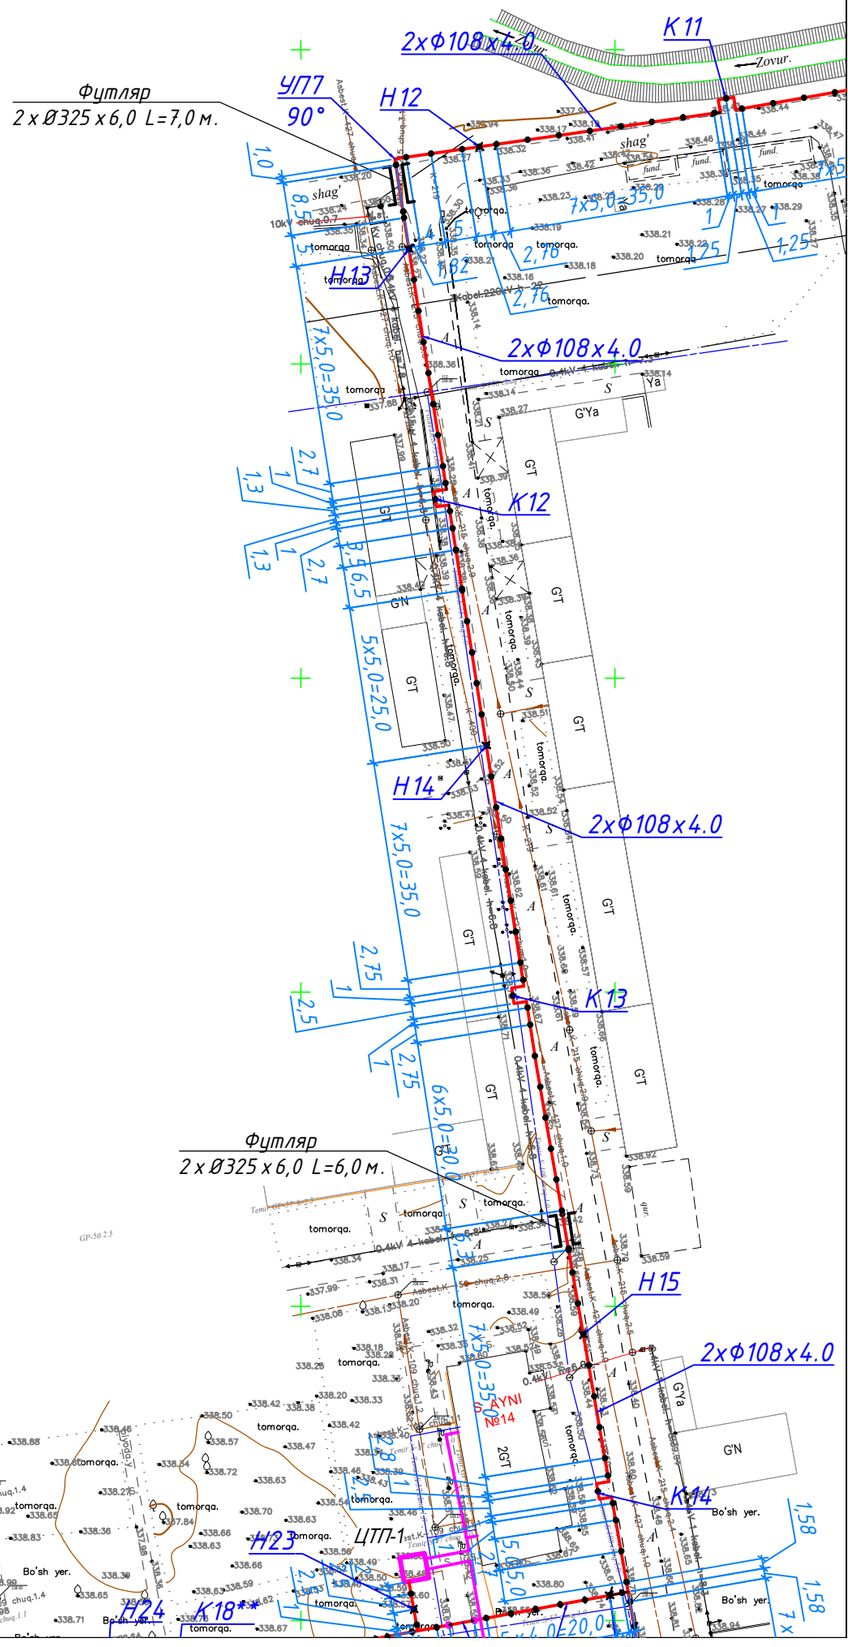


E.O.T. shartli belgilari

| | |
|---|---|
| S-159 chuq.1.5 | Suv tarmog'i |
| K-150 chuq.1.5 | Oqava suv tarmog'i |
| KS-350 chuq.1.2 | Yomg'ir suvlari tarmog'i |
| GO'-133 chuq.2.2 | Gaz tarmog'i |
| Dr-400 chuq.1.5 | Drenaj tarmog'i |
| 2I-133 chuq.2.2 | Issiqlik quvvati tarmog'i |
| 6kV chuq.1.0 | Yuqori kuchl. elektr simi |
| 0.4kV chuq.1.3 | Past kuchl. elektr simi |
| 0.4kV chuq.2.2 | Tortuvchi elektr drenaji simi |
| TA chuq.1.0 | Aloqa simi |
| G'T | Turarjoy binosi |
| G'Ya | Yashalmaydigan bino |
| | Loyihaviy issiqlik trassasi |
| | STP va ITP joylashuvi |

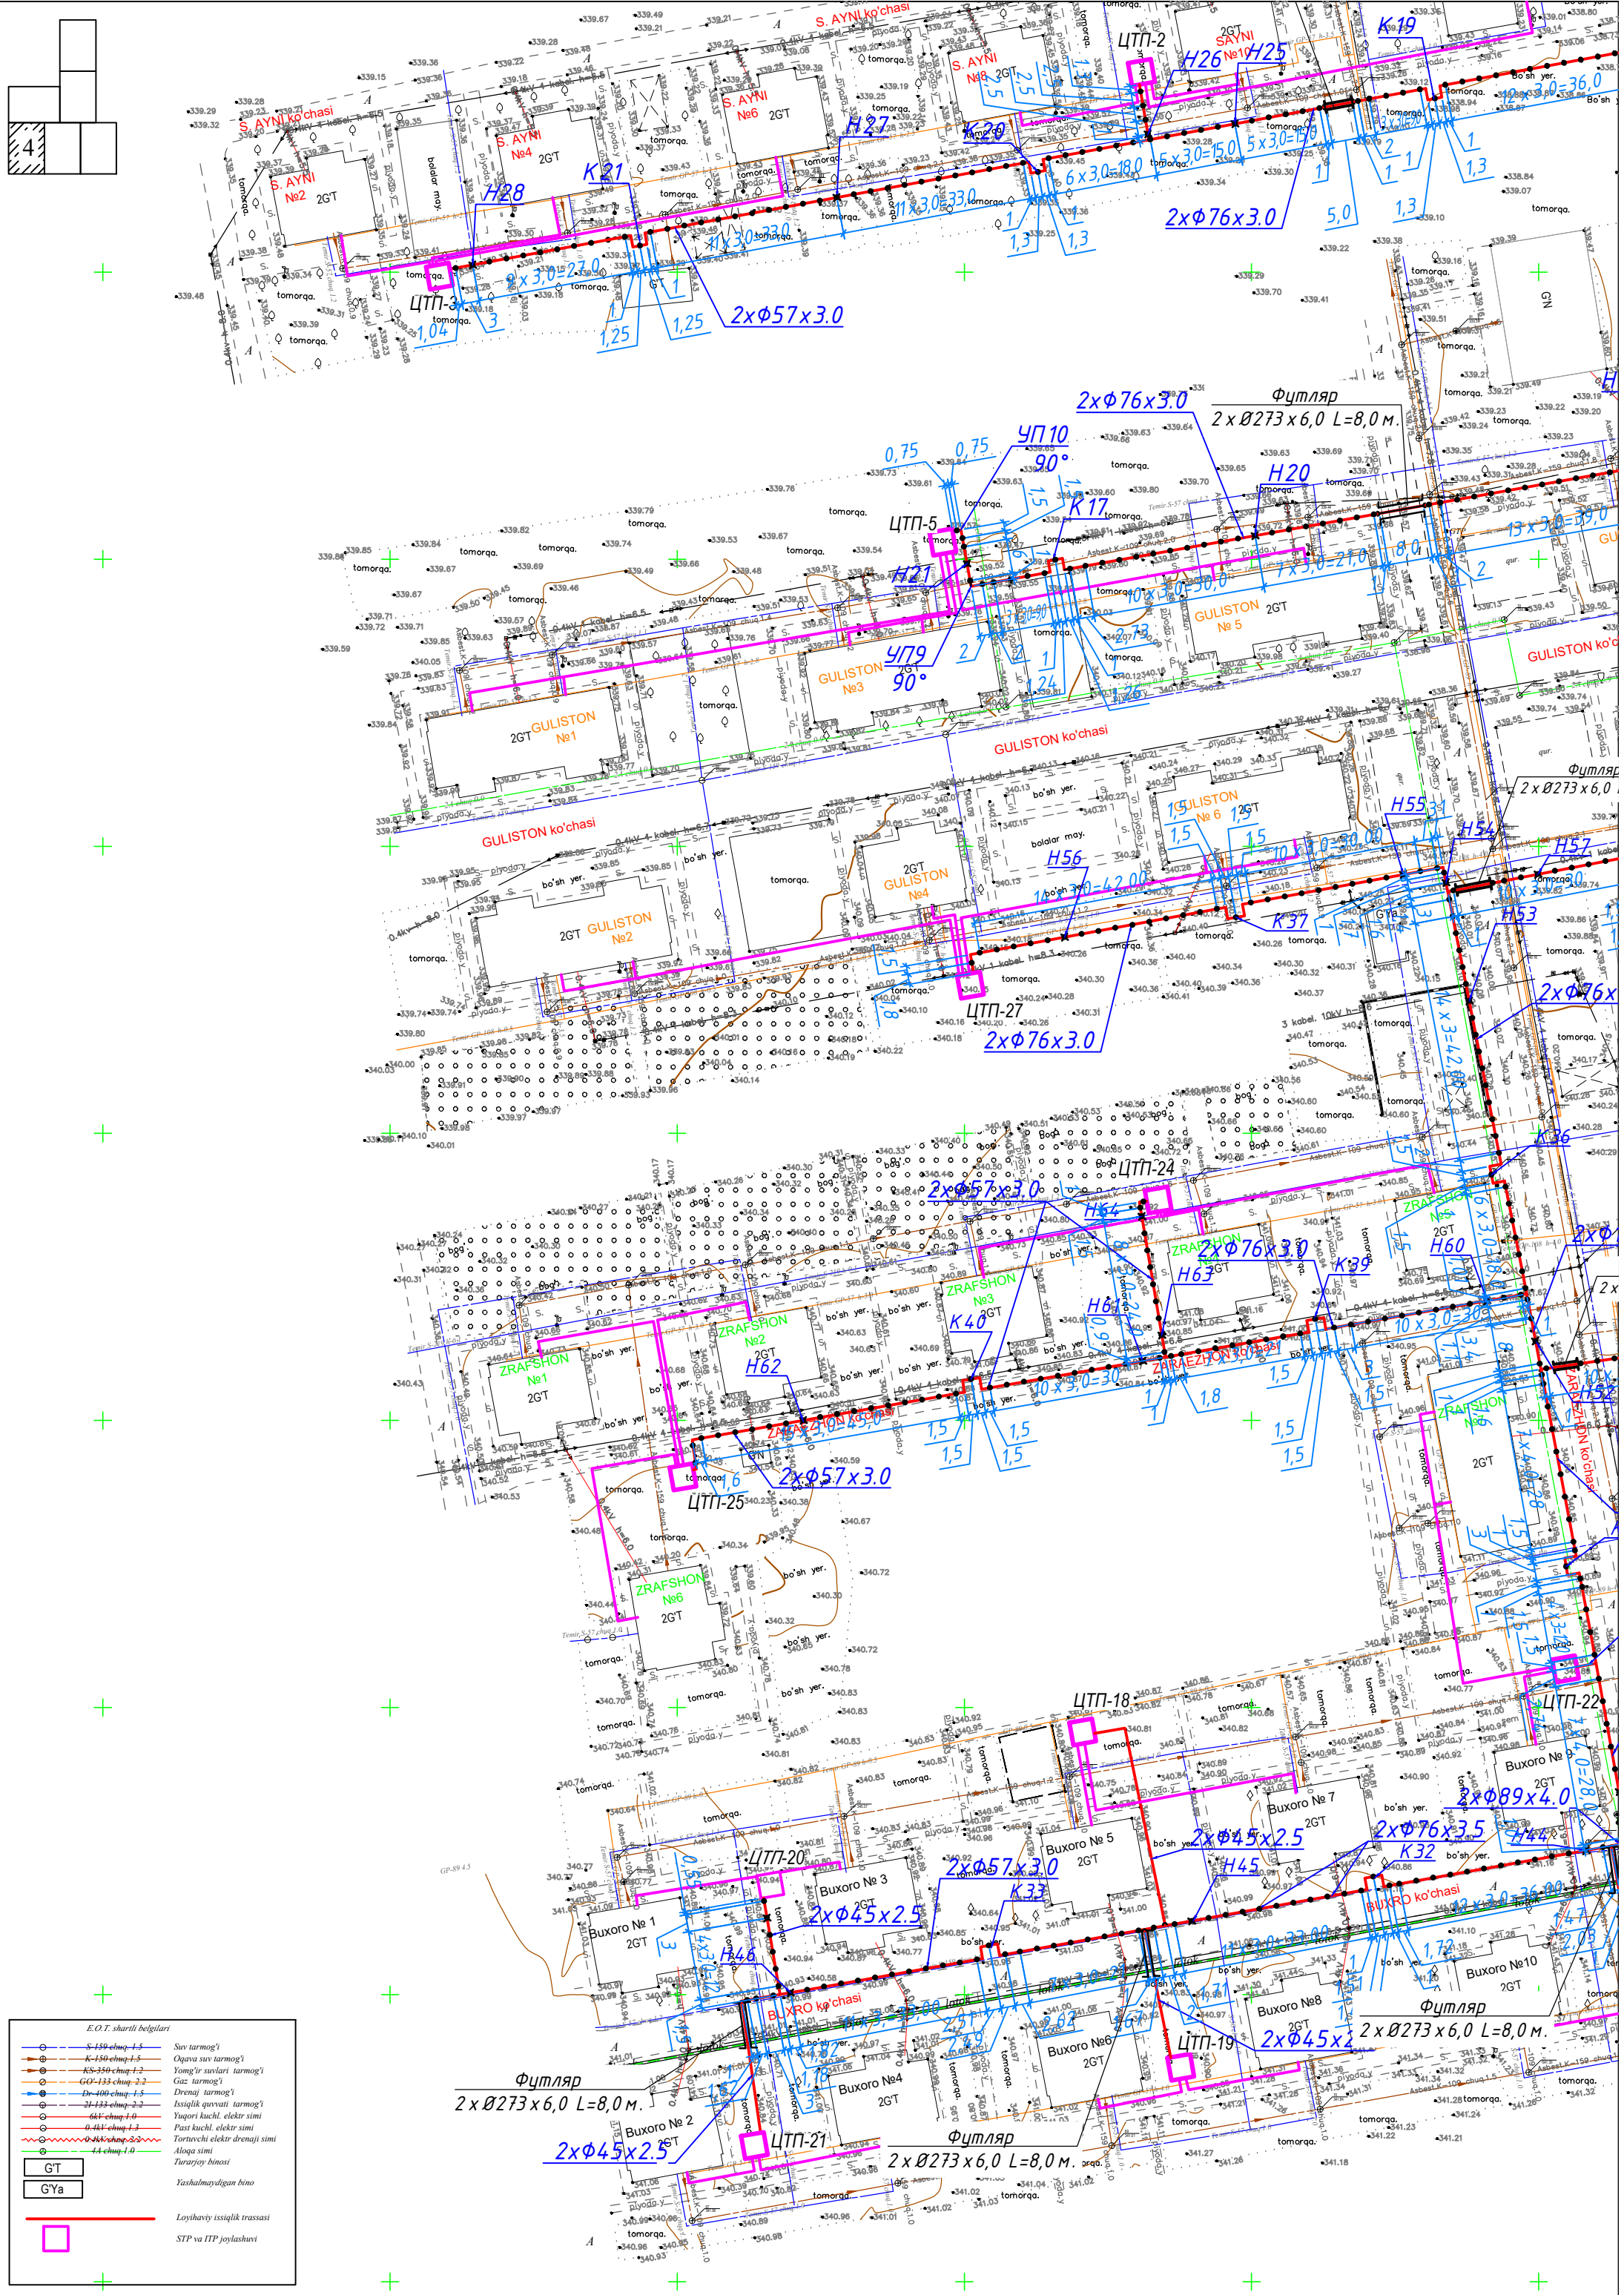
ЦТП-2
ЦТП-3
ЦТП-5
ЦТП-27
ЦТП-24
ЦТП-25
ЦТП-18
ЦТП-22
ЦТП-20
ЦТП-19
ЦТП-21
2xΦ76x3.0
2xΦ57x3.0
2xΦ45x2.5
2xΦ89x4.0
2xΦ76x3.5
Футляр
2 x Ø273 x 6,0 L=8,0 м.
S. AYNI ko'chasi
GULISTON ko'chasi
ZRAFSHON ko'chasi
BUXORO ko'chasi
E.O.T. shartli belgilari
Suv tarmog'i
Oqava suv tarmog'i
Yomg'ir suvlari tarmog'i
Gaz tarmog'i
Drenaj tarmog'i
Issiqlik quvvati tarmog'i
Yuqori kuchl. elektr simi
Past kuchl. elektr simi
Tortuvchi elektr drenaji simi
Aloqa simi
Turarjoy binosi
Yashalmaydigan bino
Loyihaviy issiqlik trassasi
STP va ITP joylashuvi

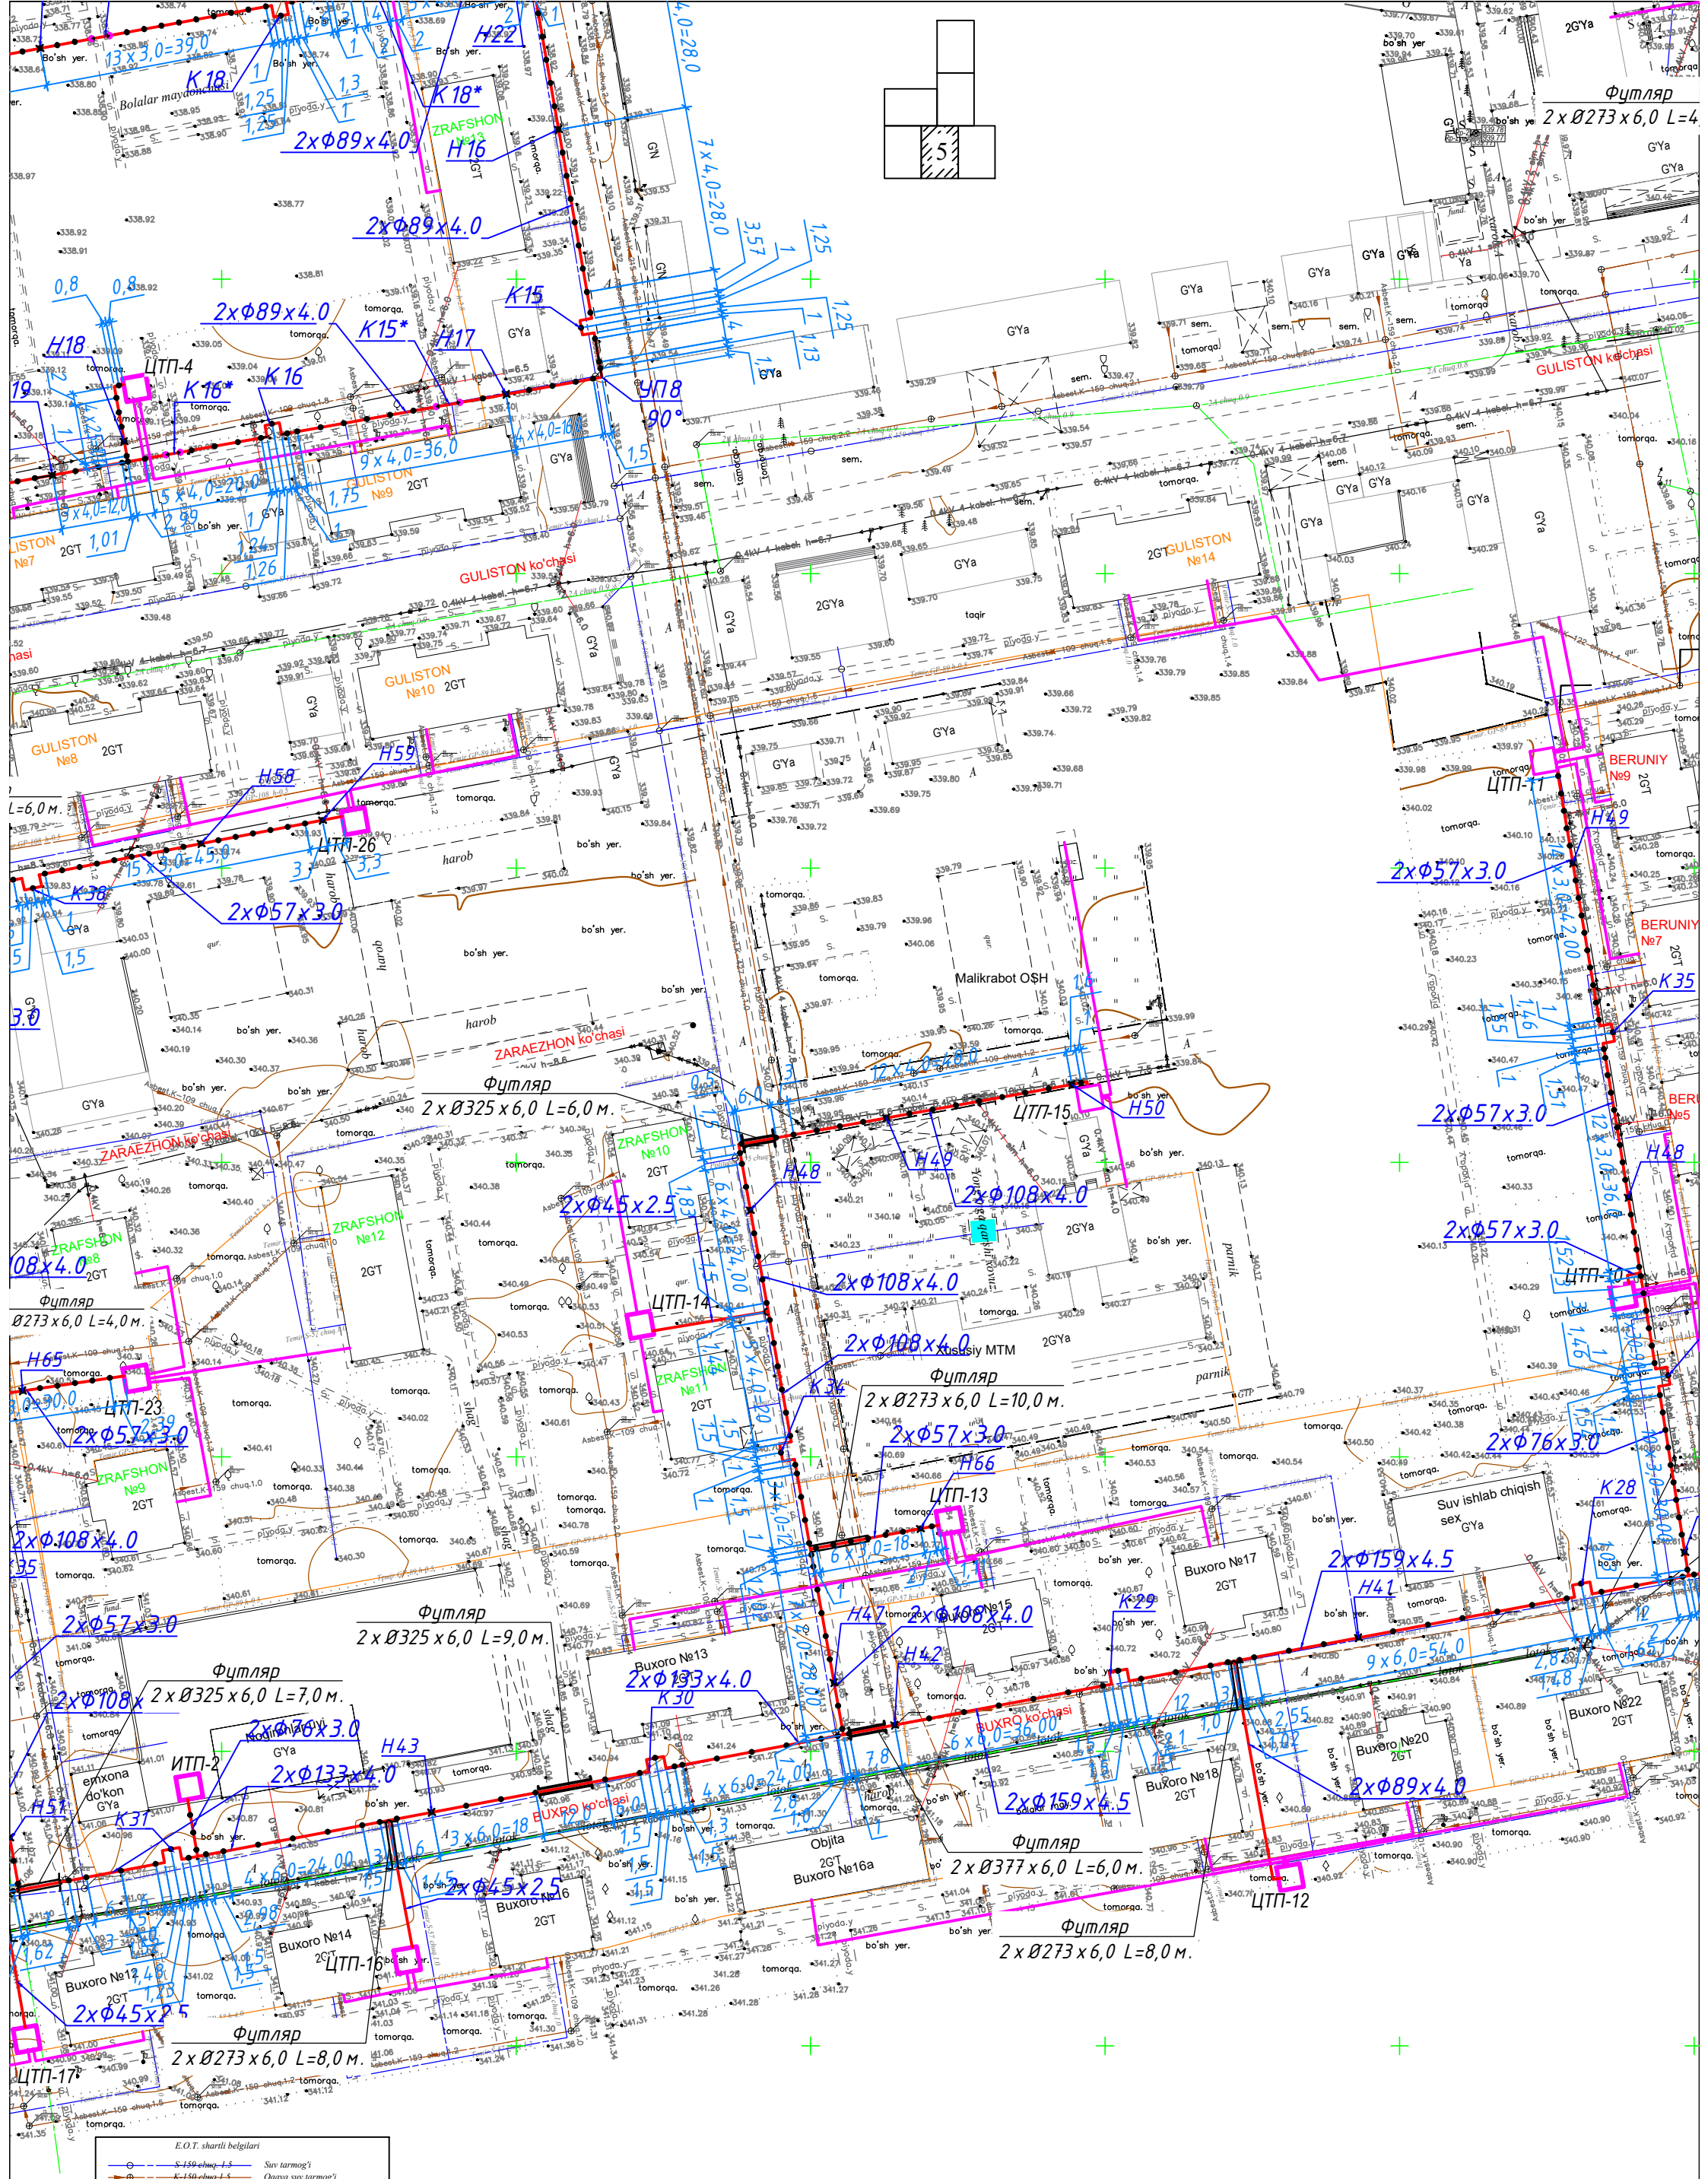
GULISTON ko'chasi
ZARAEZHON ko'chasi
BUXRO ko'chasi
ЦТП-4
ЦТП-26
ЦТП-15
ЦТП-14
ЦТП-13
ЦТП-12
ЦТП-11
ЦТП-10
ЦТП-23
ЦТП-16
ЦТП-17
ИТП-2
Futlyar
2 x Ø325 x 6,0 L=6,0 м.
2 x Ø273 x 6,0 L=4,0 м.
2 x Ø273 x 6,0 L=10,0 м.
2 x Ø325 x 6,0 L=9,0 м.
2 x Ø325 x 6,0 L=7,0 м.
2 x Ø273 x 6,0 L=8,0 м.
2 x Ø377 x 6,0 L=6,0 м.
2 x Ø273 x 6,0 L=8,0 м.
Malikrabot O$H
Xususiy MTM
Buxoro №13
Buxoro №14
Buxoro №16
Buxoro №16a
Buxoro №17
Buxoro №18
Buxoro №20
Buxoro №22
Suv ishlab chiqish sex
E.O.T. shartli belgilari
Suv tarmog'i
Oqava suv tarmog'i
Yomg'ir suvlari tarmog'i
Gaz tarmog'i
Drenaj tarmog'i
Issiqlik quvvati tarmog'i
Yuqori kuchl. elektr simi
Past kuchl. elektr simi
Tortuvchi elektr drenaji simi
Aloqa simi
Turarjoy binosi
Yashalmaydigan bino
Loyihaviy issiqlik trassasi
STP va ITP joylashuvi

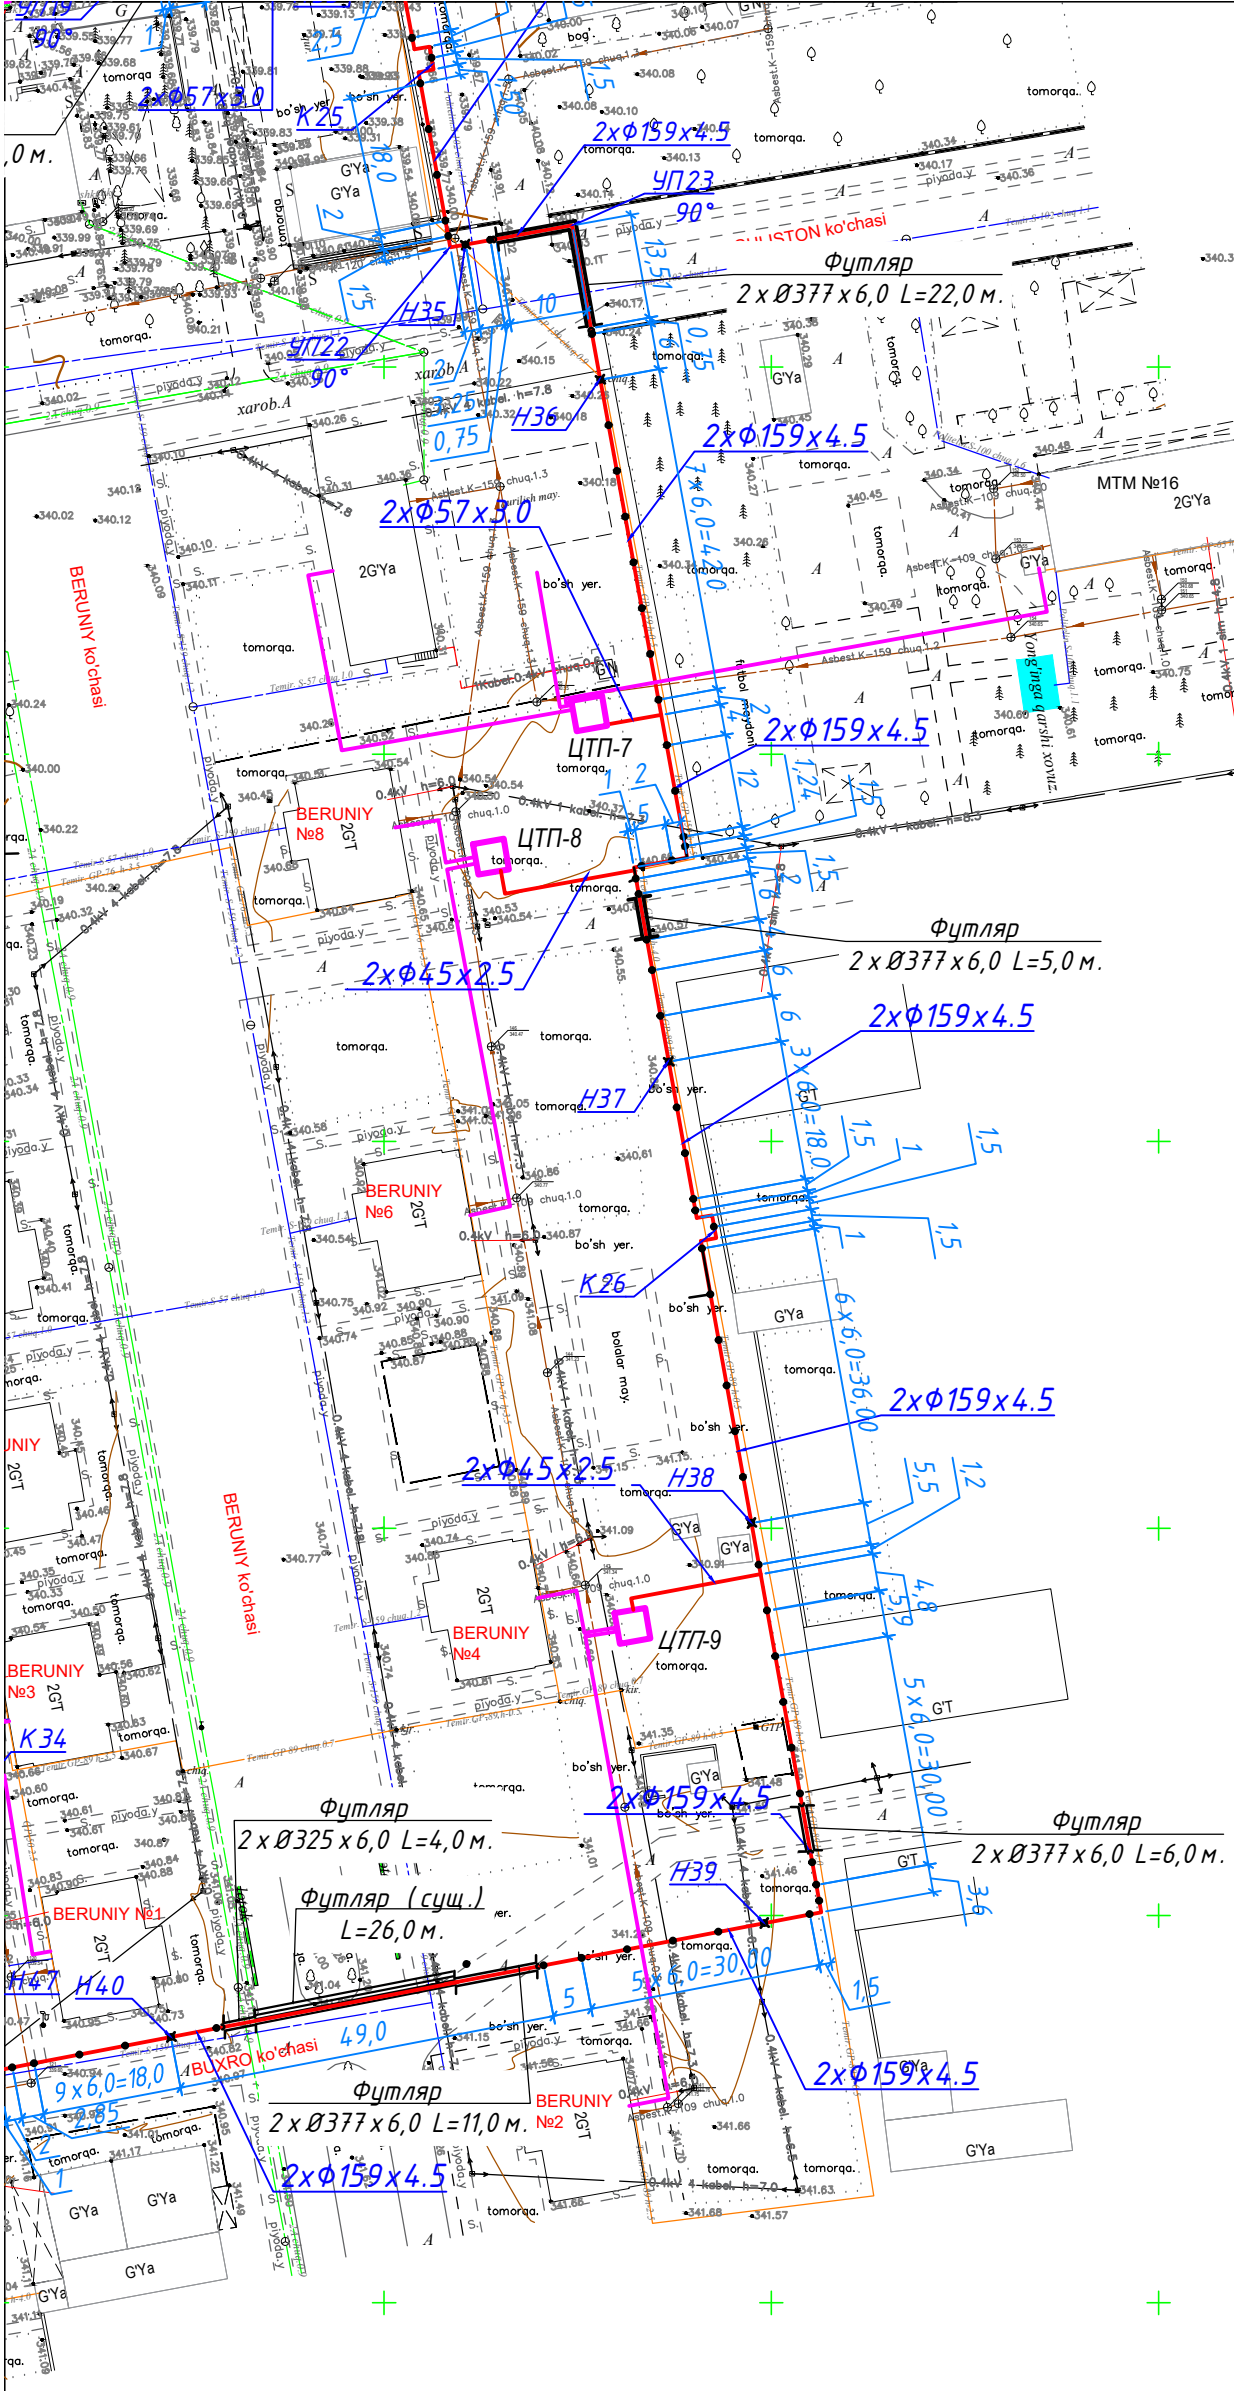


E.O.T. shartli belgilari

| | |
|---|---|
| S-159 chuq. 1.5 | Suv tarmog'i |
| K-150 chuq.1.5 | Oqava suv tarmog'i |
| KS-350 chuq.1.2 | Yomg'ir suvlari tarmog'i |
| GO'-133 chuq. 2.2 | Gaz tarmog'i |
| Dr-400 chuq. 1.5 | Drenaj tarmog'i |
| Zl-133 chuq. 2.2 | Issiqlik quvvati tarmog'i |
| 6kV chuq.1.0 | Yuqori kuchl. elektr simi |
| 0.4kV chuq.1.3 | Past kuchl. elektr simi |
| 0.4kV chuq.2.2 | Tortuvchi elektr drenaji simi |
| 4A chuq.1.0 | Aloqa simi |
| G'T | Turarjoy binosi |
| G'Ya | Yashalmaydigan bino |
| | Loyihaviy issiqlik trassasi |
| | STP va ITP joylashuvi |

| | | | | | | |
|---|---|---|---|---|---|---|
| | | | | | | - ТС |
| | | | | | | Кармана туман "Сардоба" МФЙ даги кўп қаватли уй-жой ва ижтимоий соҳа объектларига марказлаштирилган иситиш тизимини йўлга қўйиш учун таъмирталаб қозонхона ва иссиқлик тармоқларини модернизация қилиш |
| Изм. | Кол.уч | Лист | №док. | Подпись | Дата | |
| Начальник | | Нурматов Л | | | | Тепловые сети — Стадия: РП; Лист: 2-7; Листов: |
| Проверил | | Саломов К | | | | |
| ГИП | | Саломов К | | | | |
| | | | | | | Профиль тепловые сети. — "Навоий Сувлойиха" МЧЖ |