


SXEMASI.

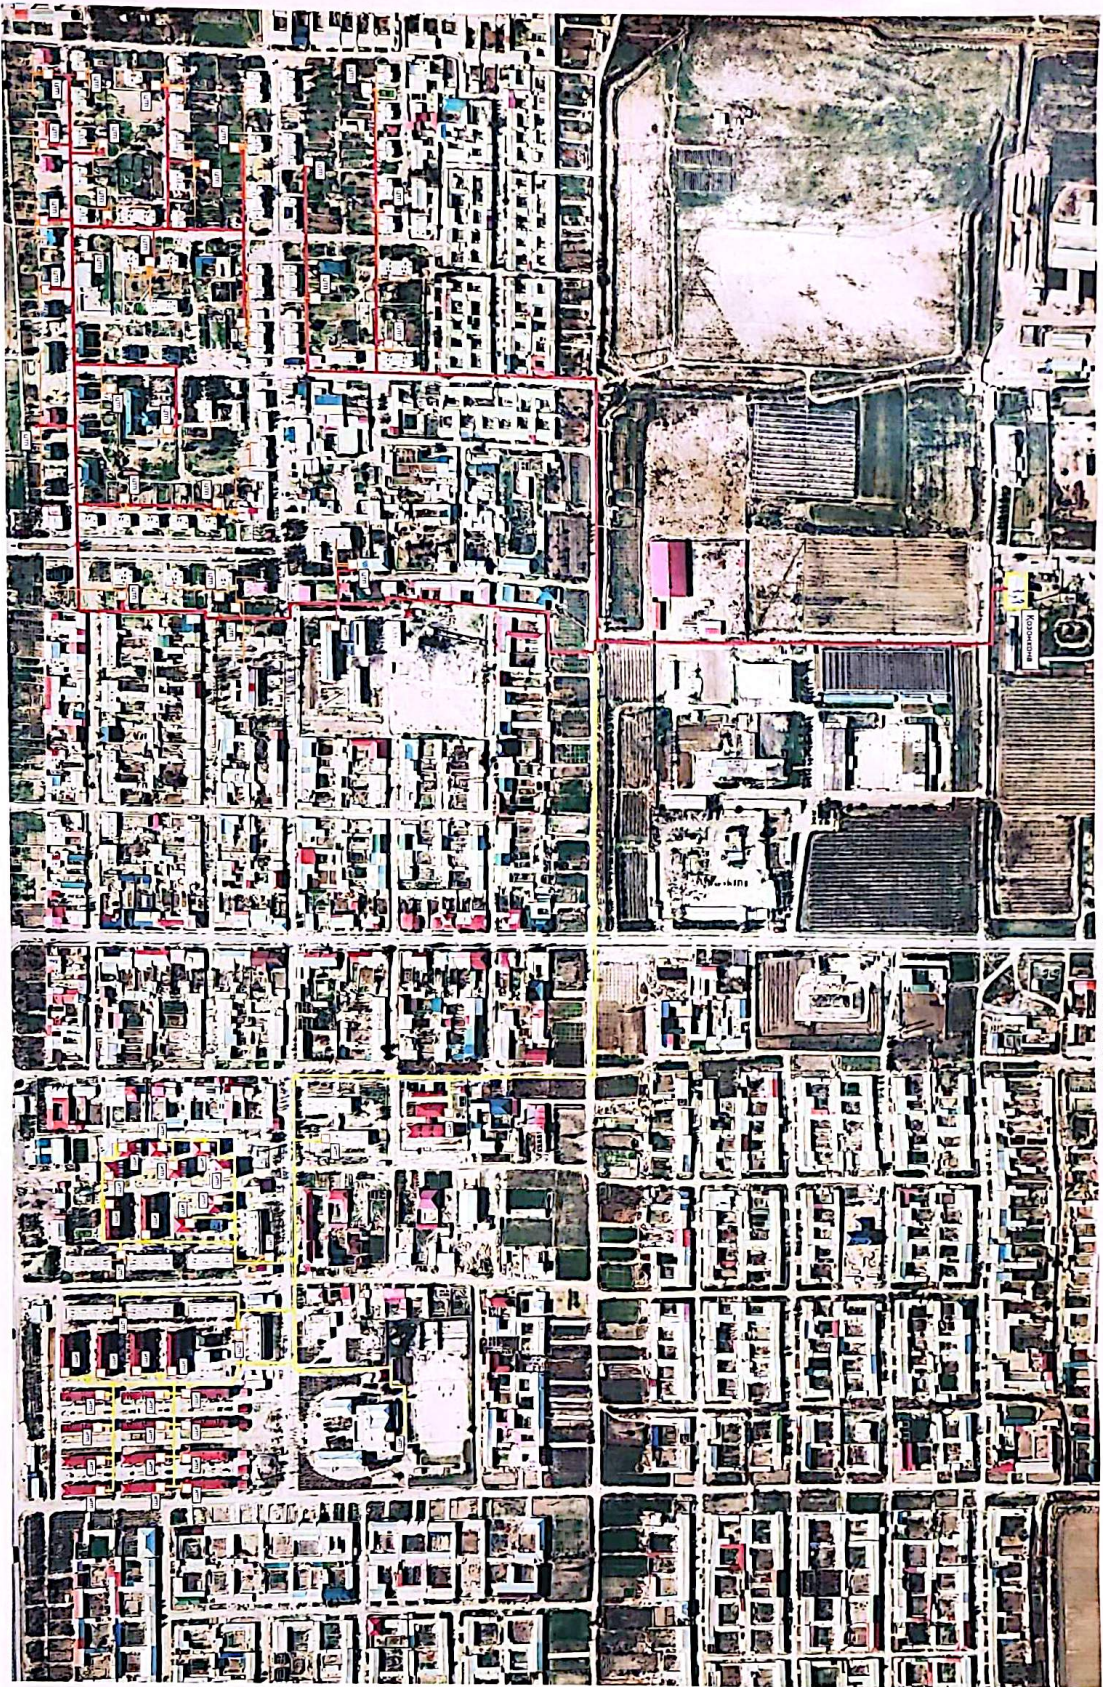

- 1-босқичда кўриладиган искирлик тармоғи - 8,1мм
- 1-босқичда кўриладиган ЦТП ва ИТП - 29 шг
- 2-босқичда кўриладиган искирлик тармоғи - 6,3мм
- 2-босқичда таъмирланадиган қозонхона - 1дона
- 2-босқичда кўриладиган ЦТП ва ИТП - 33 шг

Козонкхәтәни модернизация кӀитиш	- 1 дона
ИсхакӀи к тармохларни модернизация кӀитиш	- 14,4 км
ЦТТ ва ИТТ 3х4м уйча кӀуриш	- 31 дона
ЦТТ ва ИТТ оборудуванисини Ӏунагитиш	- 62 дона

Смеш 252 (ПШФ)

В. Сапунов
(ФИЛИП)

А. Басов

7.

Chrysomela viridis

Kaplania magell
reuteri sp. nov.

ALL INFORMATION CONTAINED HEREIN IS UNCLASSIFIED

Sign abeyen pue pincipale volunphatue
divided the pby pueetopa dds.

Dep. Charles B. Goffman
Dep. Charles B. Goffman

*capitulum huiusmodi figuratum de
vitiis et viciis et viciis et viciis*

Cupressus lusitanica
G. Mill.

for the purpose of the

Копирован с Гармута

727K

(Signature)

M. V. K. S. S.
(01111)