



O'ZSUVTA'MINOT
AKSIYADORLIK JAMIYATI

TOSHKENT VILOYATI PARKENT TUMANI XUDUDIDA QURILISHI REJALASHTIRILGAN AKVA PARK MAJMUASI XUDUDIDAN O'TGAN OQOVA SUV QUVURLARINI XAVFSIZ XUDUDGA KO'CHIRISH KONSEPSIYASI

Умумий маълумот



Obektning nomi Toshkent viloyati Parkent tumanida qurilishi rejalashtirilgan Akva park hududidan o'tgan oqova suv quvurini ko'chirish



Mavjud oqova suv quvurining uzunligi 900 metr




Amalga oshirish muddati 2026- yil



Tortilishi ko'zda tutilgan oqova suv tarmog'i 1150 metr



O'rnatilishi lozim bo'lgan (kolodes) nazorat quduqlari 14 ta nuqtada

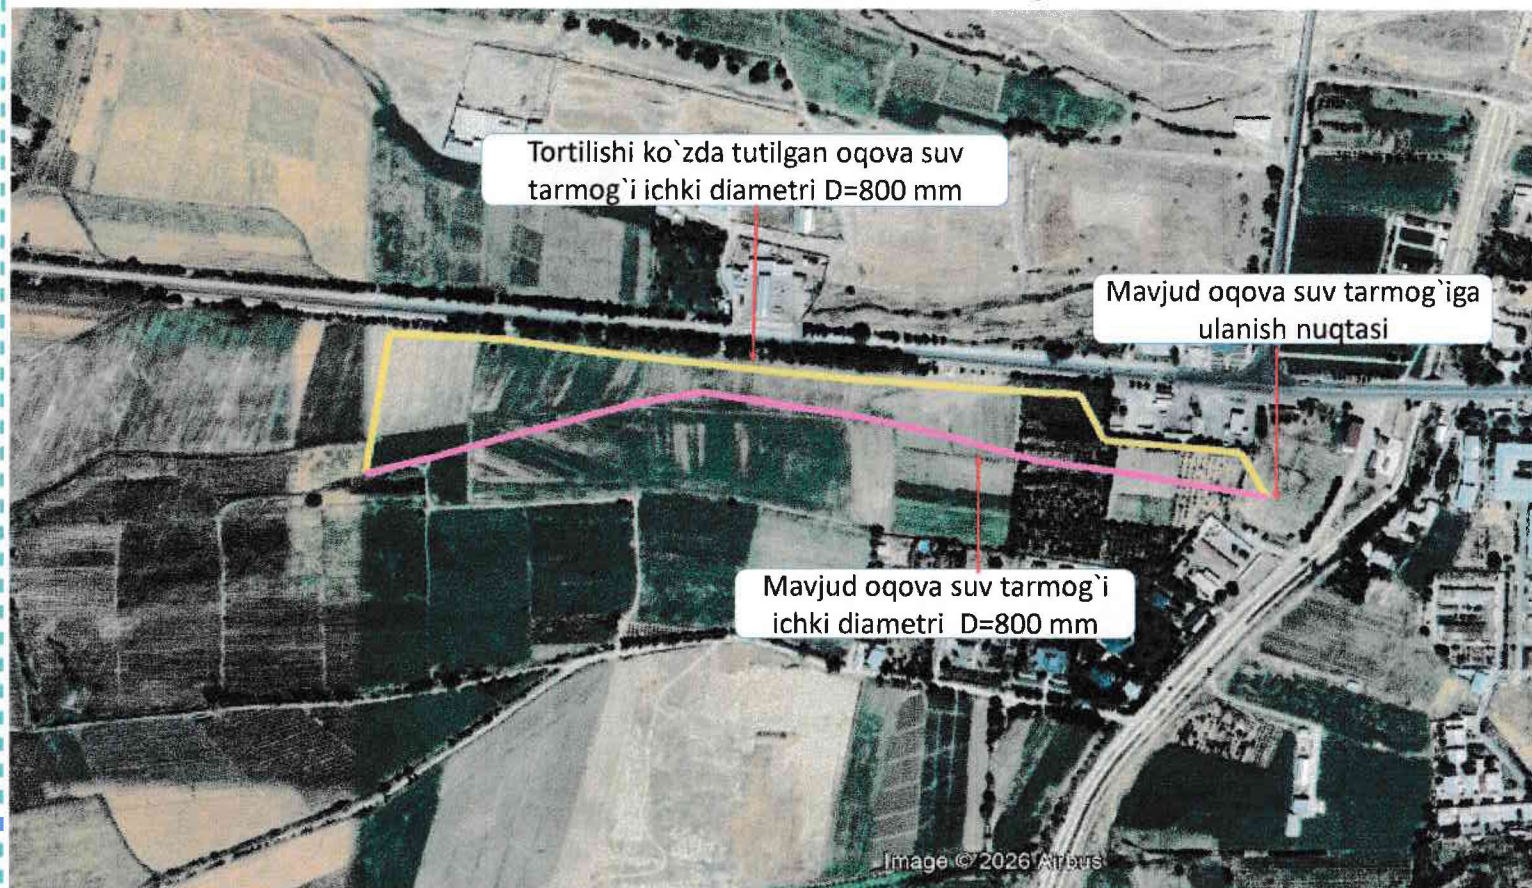

"Toshkent viloyati suv ta'minoti" AJ
Parkent tuman filiali boshlig'i:

ICHTB boshlig'i:



A.Ermatov

D.Topilov