

«ATLANT ARCHITECTS GROUP»

РЕСПУБЛИКА УЗБЕКИСТАН
ГОРОД ДЖИЗАК ДЖИЗАКСКОЙ ОБЛАСТИ

«ATLANT ARCHITECTS GROUP»

РАБОЧИЙ ПРОЕКТ

Реконструкция межрайонного перинатального центра
на территории МСГ "Аламли" Галляаральского района
Джизакской области

Ограждения

г. Джизак 2026 год

«ATLANT ARCHITECTS GROUP»



РЕСПУБЛИКА УЗБЕКИСТАН
ГОРОД ДЖИЗАК ДЖИЗАКСКОЙ ОБЛАСТИ

«ATLANT ARCHITECTS GROUP»

РАБОЧИЙ ПРОЕКТ

Реконструкция межрайонного перинатального центра
на территории МСГ "Аламли" Галляаральского района
Джизакской области

Ограждения


Председатель.
ГИП




Суванова Ю.
Мирзаев Х.

г. Джизак 2026 год


План ограждения

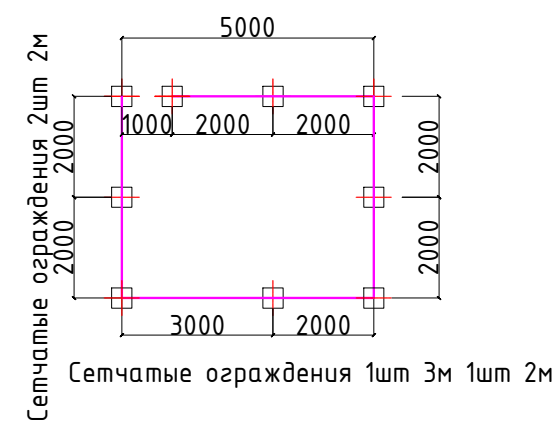

План котлована

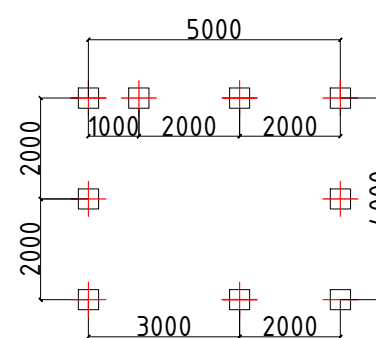

1 - 1

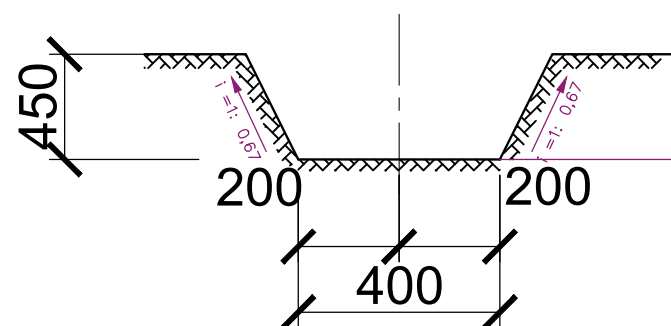

Примечания

1. Данный лист смотреть с листами .
2. За относительную отм. 0.00 принята отметка земли.
3. Шаг фундаментов и стоек уточнить с подрядной организацией.
4. Под все фундаменты выполнить подготовку из бетона кл. В7,5 толщиной 50 мм ,выступающую за грани фундаментов на 50 мм.


Общие указания

1. Расположения ограждения см. ген.план - Раздел ГП.
2. Протяженность проектируемого ограждения - 18.0 м.

Ведомость ссылочных документов

Обозначение	Наименование	Примечание
3.017-1 в.0,1	Ограждения площадок и участков	
	предприятий, зданий и сооружений.	

						2026	АС
						Реконструкция межрайонного перинатального центра на территории МСГ "Аламли" Галляларальского района Джизакской области	
Изм.	Кол.уч.	Лист № док	Подп.	Дата			
ГИП		Мирзаев Х					
Исполн.		Мирзаев Х					
Н.контр.		Суванова Ю					
						ОГРАЖДЕНИЕ ТЕРРИТОРИИ. ПЛАН КОТЛОВАНА. ОГРАЖДЕНИЯ ДЛЯ ТП И ПОЖАРНОГО ВОДОЁМА.	000"Atlant Architects Group"

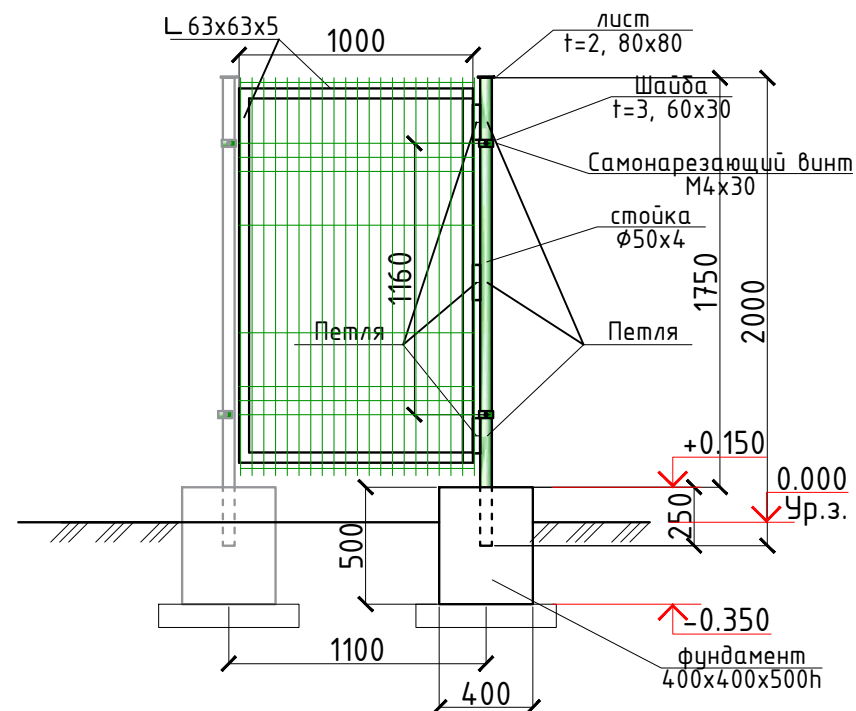

1. Все монолитные конструкции выполнять из бетона класса В15, w4 по водонепроницаемости.
2. Под фундаменты устраивается гравийная подготовка толщиной 100мм.
3. Боковая поверхность фундаментов соприкасающаяся с грунтом, обмазывается горячим битумом за 2 раза.
4. Обратную засыпку пазух фундаментов выполнять качественным местным грунтом, послойно с уплотнением при оптимальной влажности до плотности грунта в сухом состоянии $J=1,65 \text{ т/м}^3$.
5. При производстве работ руководствоваться указаниями КМК 3.03.01-98 и проекта производства работ.


Общие указания по выполнению сетчатого ограждения
(металлические конструкции)

1. При изготовлении конструкции (за исключением сетки) огрунтовать за 2 раза грунтом ГФ-020 или ФЛ-03к. После установки окрасить эмалью ПФ-115 за 2 раза.
2. Сетку рабицу крепить к уголку при помощи самонарезающего винта через шайбу.

Спецификация расхода материалов

Поз.	Обозначение	Наименование	Кол.	Масса ед.,кг.	Примечание
.	Фундамент 400х400х500h	Бетон кл. В15	1		0.08м³
.	ГОСТ 8732-78	Труба 50х4 ГОСТ 8732-78 С245 ГОСТ 27772-88* L=2000	1	9.08	9.08
.	ГОСТ 19903-74*	Лист 2х80х80 ГОСТ 19903-74* С245 ГОСТ 27772-88*	1	0.1	0.10
.	ГОСТ 19903-74*	Лист 3х60х30 ГОСТ 19903-74* С245 ГОСТ 27772-88*	1	0.04	0.04
	ГОСТ-8509-93	└ 63х63х5 L=5200мм	1	25.0	25.0 кг
	ГОСТ-2590-88	Петля	3	2.22	6.66 кг
		Замок весячей			1 шт
.	ГОСТ 7798-70	Винт М4х30	2	0.008981	0.02
.	ISO 2009	Евросетка 1.7х1.0	1	1.7	1.7м2

							АС
						Реконструкция межрайонного перинатального центра на территории МСГ "Аламлы" Галляларьского района Джизакской области	
Изм.	Кол.уч	Лист	№ док	Подп.	Дата		
ГИП		Мирзаев Х	X	[Signature]		Стадия	Лист Листоф
Исполн.		Мирзаев Х	X	[Signature]		РП	2 6
Н.контр.		Суванова Ю		[Signature]			
						Секция сетчатые ворота	 ООО "Atlant Architects Group"

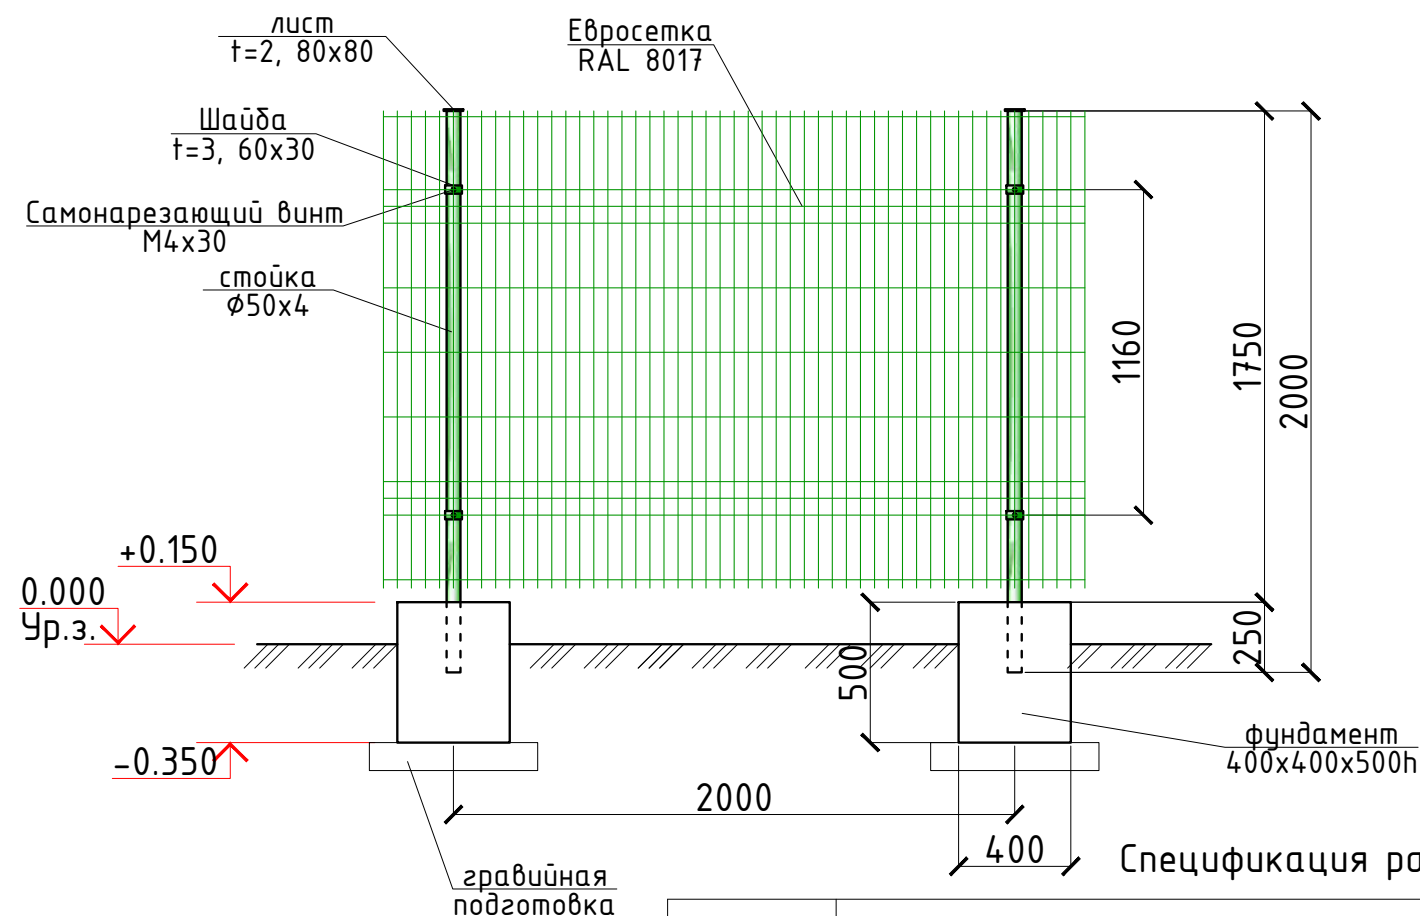

Общие указания по выполнению сетчатого ограждения
(металлические конструкции)


1. При изготовлении конструкции (за исключением сетки) оградить за 2 раза грунтом ГФ-020 или ФЛ-03к. После установки окрасить эмалью ПФ-115 за 2 раза.
2. Сетку рабицу крепить к уголку при помощи самонарезающего винта через шайбу.

Спецификация расхода материалов на секцию ограждения.

1. Все монолитные конструкции выполнять из бетона класса В15, w4 по водонепроницаемости.
2. Под фундаменты устраивается гравийная подготовка толщиной 100мм.
3. Боковая поверхность фундаментов соприкасающаяся с грунтом, обмазывается горячим битумом за 2 раза.
4. Обратную засыпку пазух фундаментов выполнять качественным местным грунтом, послойно с уплотнением при оптимальной влажности до плотности грунта в сухом состоянии J=1,65т/м³.
5. При производстве работ руководствоваться указаниями КМК 3.03.01-98 и проекта производства работ.

Поз.	Обозначение	Наименование	Кол.	Масса ед.,кг.	Примечание
.	Фундамент 400х400х500h	Бетон кл. В15	1		0.08м³
.	ГОСТ 8732-78	Труба 50х4 ГОСТ 8732-78 С245 ГОСТ 27772-88* L=2000	1	9.08	9.08
.	ГОСТ 19903-74*	Лист 2х80х80 ГОСТ 19903-74* С245 ГОСТ 27772-88*	1	0.1	0.10
.	ГОСТ 19903-74*	Лист 3х60х30 ГОСТ 19903-74* С245 ГОСТ 27772-88*	2	0.04	0.08
.	ГОСТ 7798-70	Винт М4х30	2	0.008981	0.02
.	ISO 2009	Евросетка 1.7х2.0	1	3.4	3.4м²

						АС			
						Реконструкция межрайонного перинатального центра на территории МСГ "Аламли" Галляларьского района Джизакской области			
Изм.	Кол.уч.	Лист № док.	Подп.	Дата			Стадия	Лист	Листов
ГИП		Мирзаев Х.					РП		
Исполн.		Мирзаев Х.							
Н.контр.		Суванова Ю.							
						Секция ограждения (2-х метровая)		 000"Atlant Architects Group"	

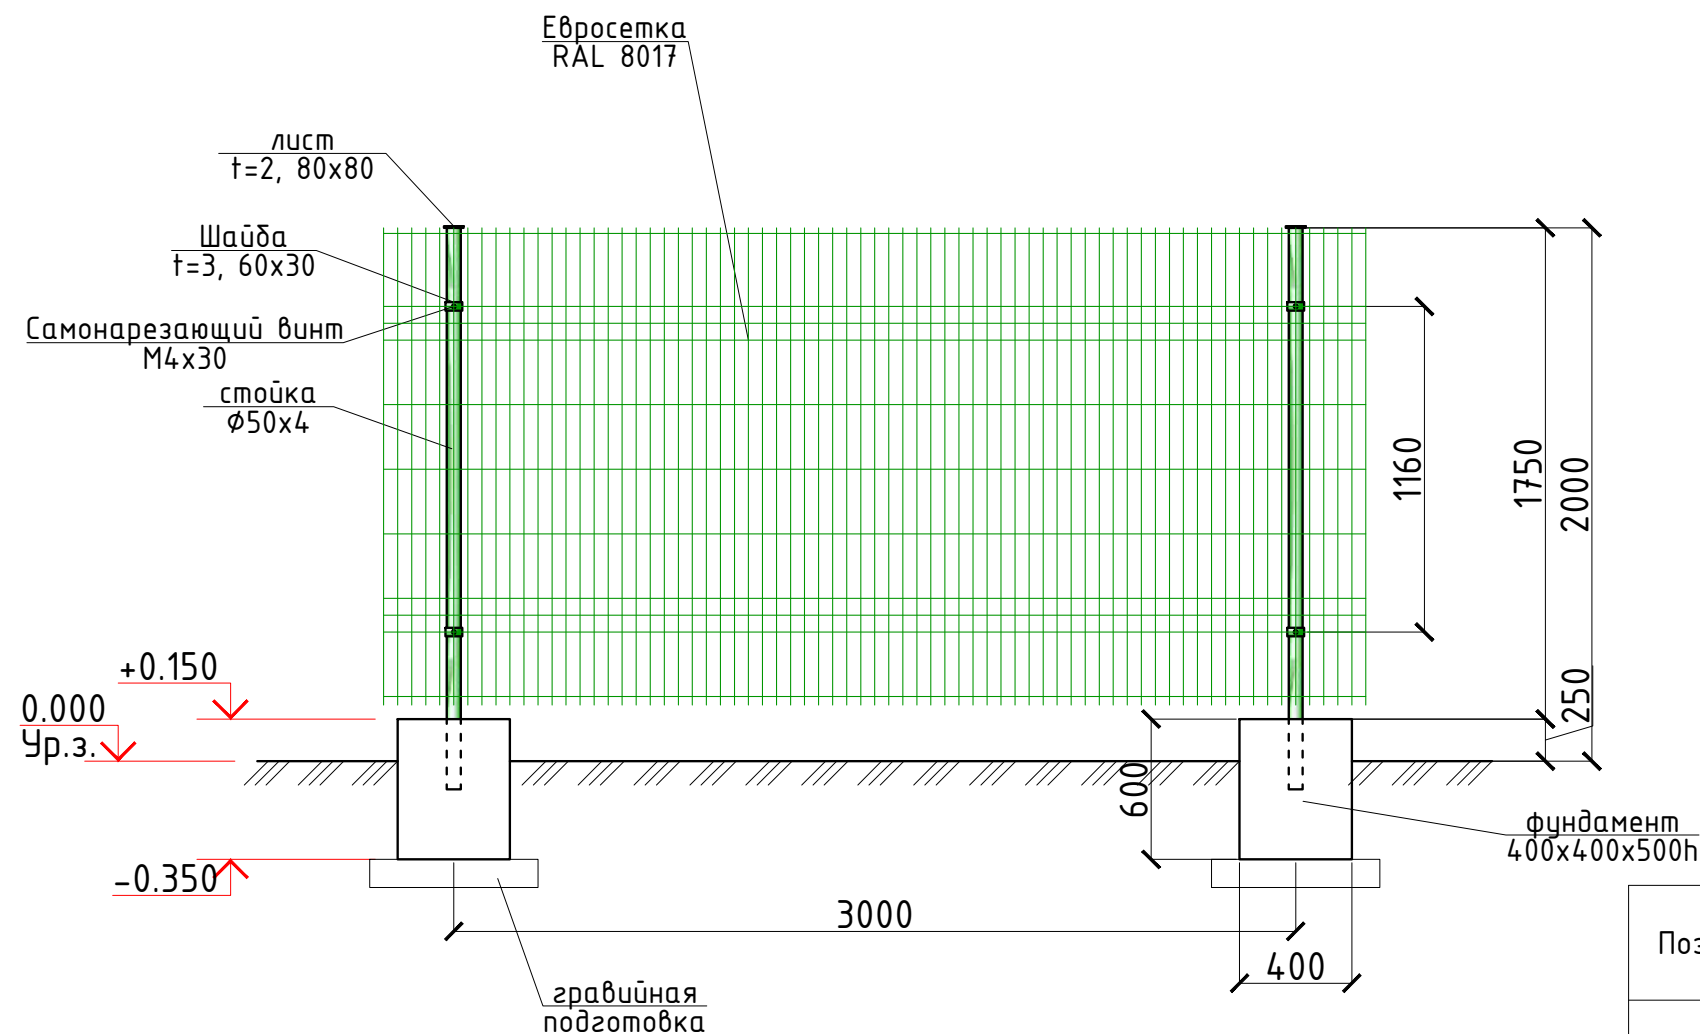

1. Все монолитные конструкции выполнять из бетона класса В15, w4 по водонепроницаемости.
2. Под фундаменты устраивается гравийная подготовка толщиной 100мм.
3. Боковая поверхность фундаментов соприкасающаяся с грунтом, обмазывается горячим битумом за 2 раза.
4. Обратную засыпку пазух фундаментов выполнять качественным местным грунтом, послойно с уплотнением при оптимальной влажности до плотности грунта в сухом состоянии $J=1,65\text{т/м}^3$.
5. При производстве работ руководствоваться указаниями КМК 3.03.01-98 и проекта производства работ.

Общие указания по выполнению сетчатого ограждения (металлические конструкции)

1. При изготовлении конструкции (за исключением сетки) огрунтовать за 2 раза грунтом ГФ-020 или ФЛ-03к. После установки окрасить эмалью ПФ-115 за 2 раза.
2. Сетку рабицу крепить к уголку при помощи самонарезающего винта через шайбу.

Спецификация расхода материалов на секцию ограждения.

Поз.	Обозначение	Наименование	Кол.	Масса ед.,кг.	Примечание
.	Фундамент 400х400х500h	Бетон кл. В15	1		0.08м³
.	ГОСТ 8732-78	Труба 50х4 ГОСТ 8732-78 L=2100 C245 ГОСТ 27772-88*	1	9.08	9.08
.	ГОСТ 19903-74*	Лист 2х80х80 ГОСТ 19903-74* C245 ГОСТ 27772-88*	1	0.1	0.10
.	ГОСТ 19903-74*	Лист 3х60х30 ГОСТ 19903-74* C245 ГОСТ 27772-88*	2	0.04	0.08
.	ГОСТ 7798-70	Винт М4х30	2	0.008981	0.02
.	ISO 2009	Евросетка 1.7х3.0	1	5.1	5.1м²

									АС
						Реконструкция межрайонного перинатального центра на территории МСГ "Аламли" Галляларьского района Джизакской области			
Изм.	Кол.уч.	Лист	№ док.	Подп.	Дата				
ГИП	Мирзаев Х						Стадия	Лист	Листов
Исполн.	Мирзаев Х						РП	4	
Н.контр.	Суванова Ю								
						Секция ограждения (3-х метровая)		ООО "Atlant Architects Group"	



ООО "Atlant Architects Group"