

РЕСПУБЛИКА УЗБЕКИСТАН
ГОРОД ДЖИЗАК ДЖИЗАКСКОЙ ОБЛАСТИ

«ATLANT ARCHITECTS GROUP»

РАБОЧИЙ ПРОЕКТ

Объект:

Реконструкция межрайонного перинатального центра на
территории МСГ "Аламли" Галляаральского района
Джизакской области

Ограждение площадки для мусороконтейнеров с воротами

г. Джизак 2026 год

РЕСПУБЛИКА "УЗБЕКИСТАН"
ГОРОД ДЖИЗАК ДЖИЗАКСКОЙ ОБЛАСТИ

«ATLANT ARCHITECTS GROUP»

РАБОЧИЙ ПРОЕКТ

Объект:

Реконструкция межрайонного перинатального центра на
территории МСГ "Аламли" Галляаральского района
Джизакской области

Ограждение площадки для мусороконтейнеров с воротами


Председатель.
ГИП




Суванова Ю.
Мирзаев Х.

г. Джизак 2026 год

Ведомость основных комплектов чертежей		
Обозначение		Наименование
Примечание		
АС		Архитектурно-строительное решение
1		
Лист	Общие данные (Начало)	
АС-1	Общие данные	
АС-2	Ограждение с воротами В1	
АС-3	Ограждение панельное	

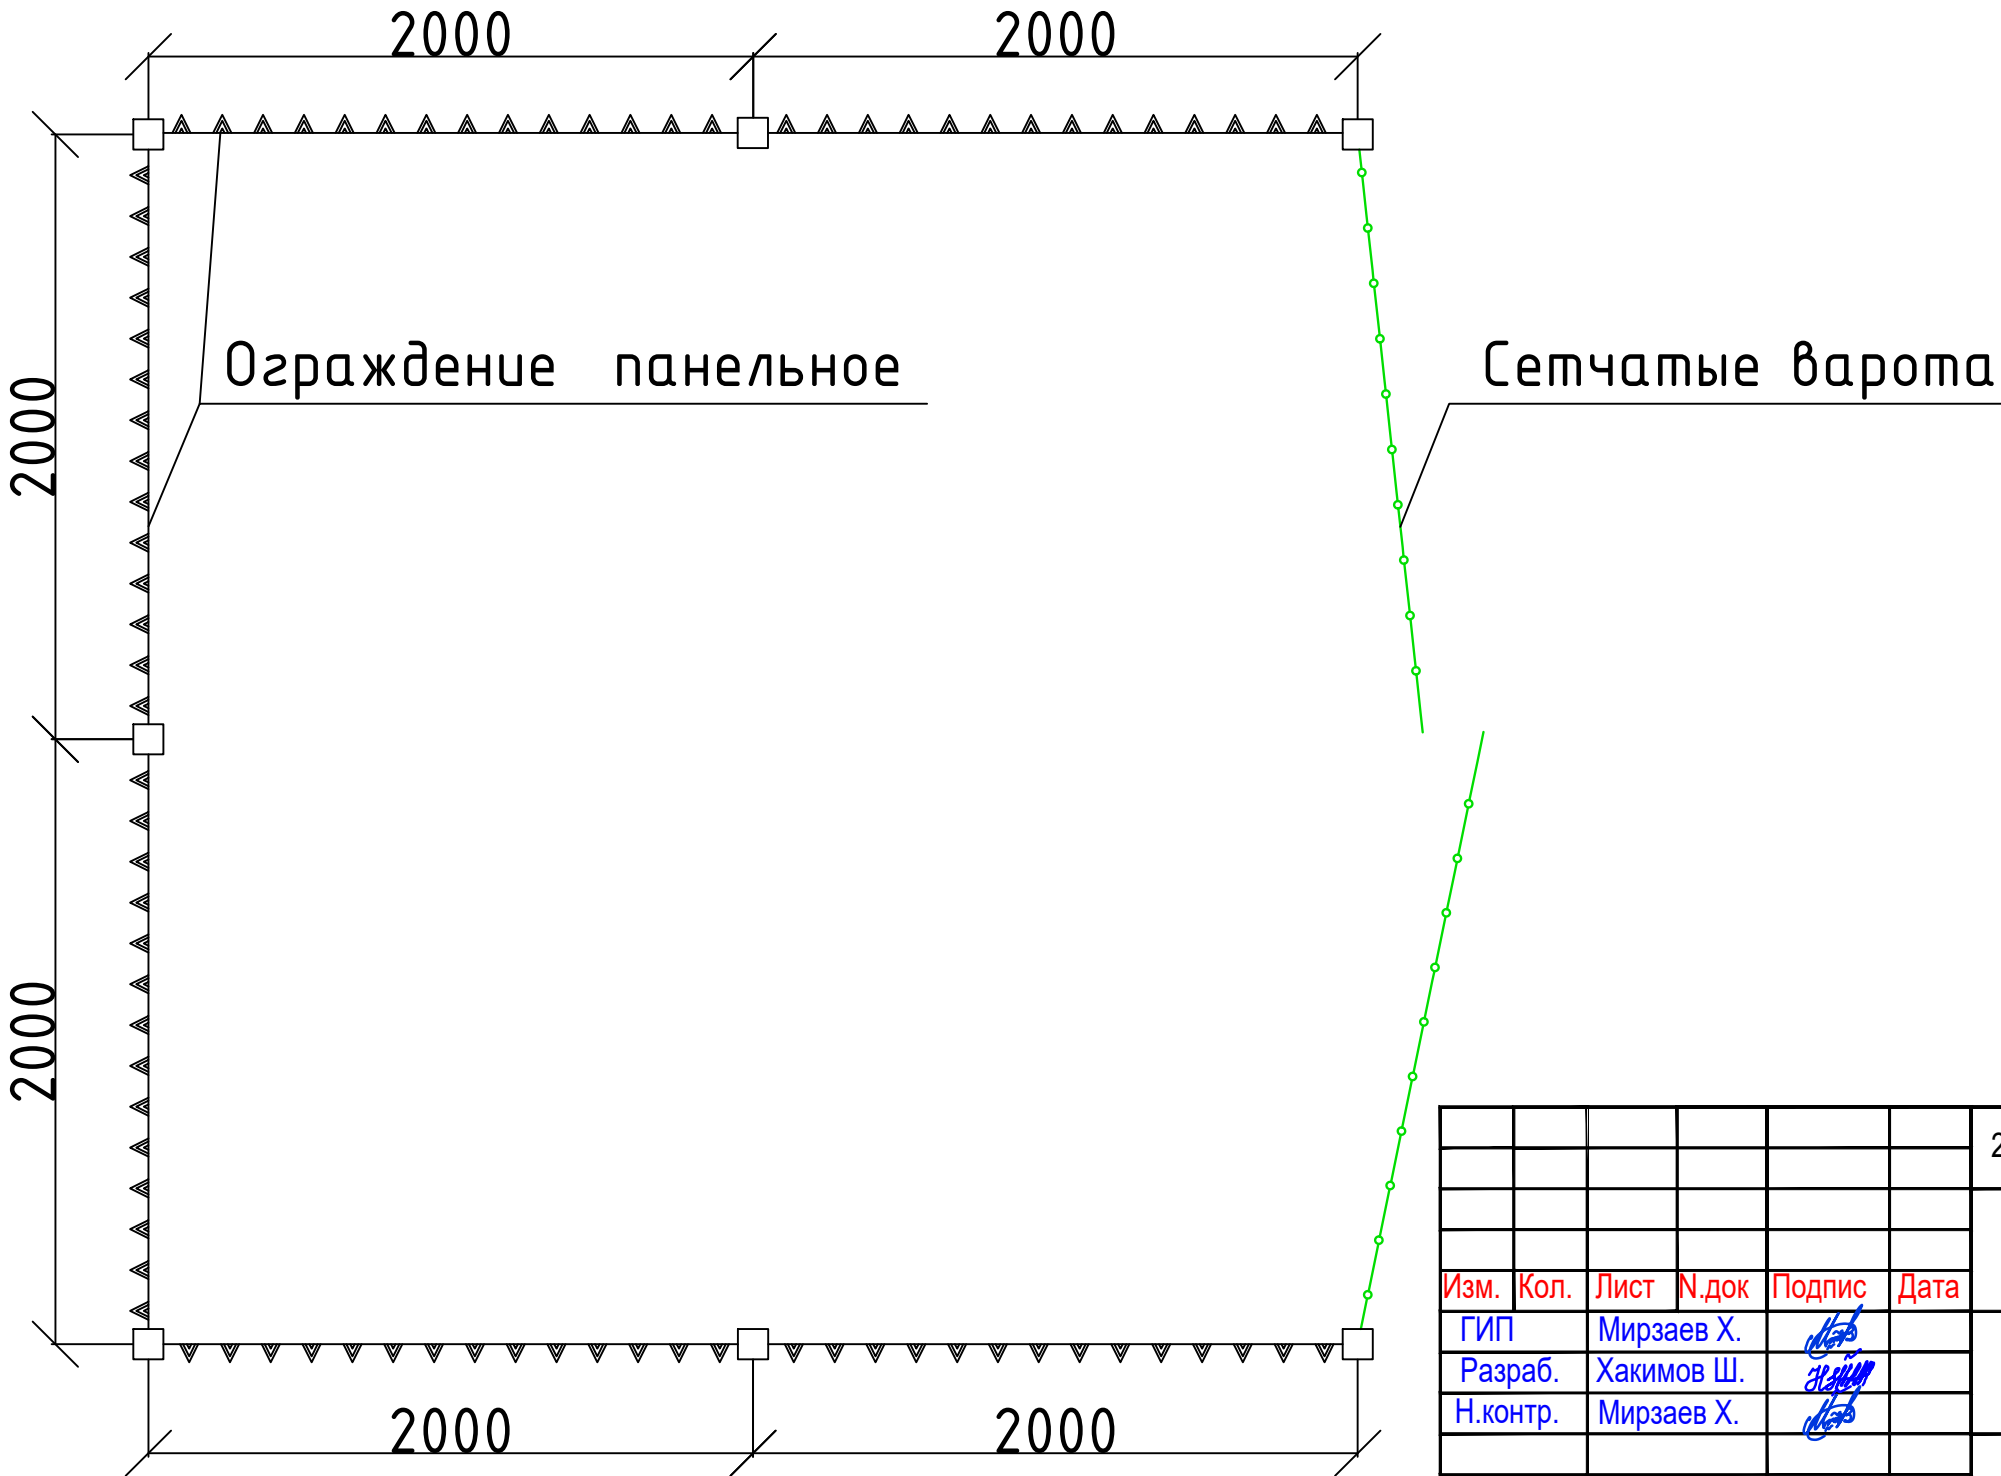

						2026-год				АС				
						Реконструкция межрайонного перинатального центра на территории МСГ "Аламли" Галляаральского района Джизакской области								
Изм.	Кол.	Лист	N.док	Подпис	Дата	Ограждение панельное для мусороплощадки			Стадия	Лист	Листов			
ГИП		Мирзаев Х.							РП	1				
Разраб.		Хакимов Ш.												
Н.контр.		Мирзаев Х.				Общие данные			 ООО"Atlant Architects Group" г.Джизак					

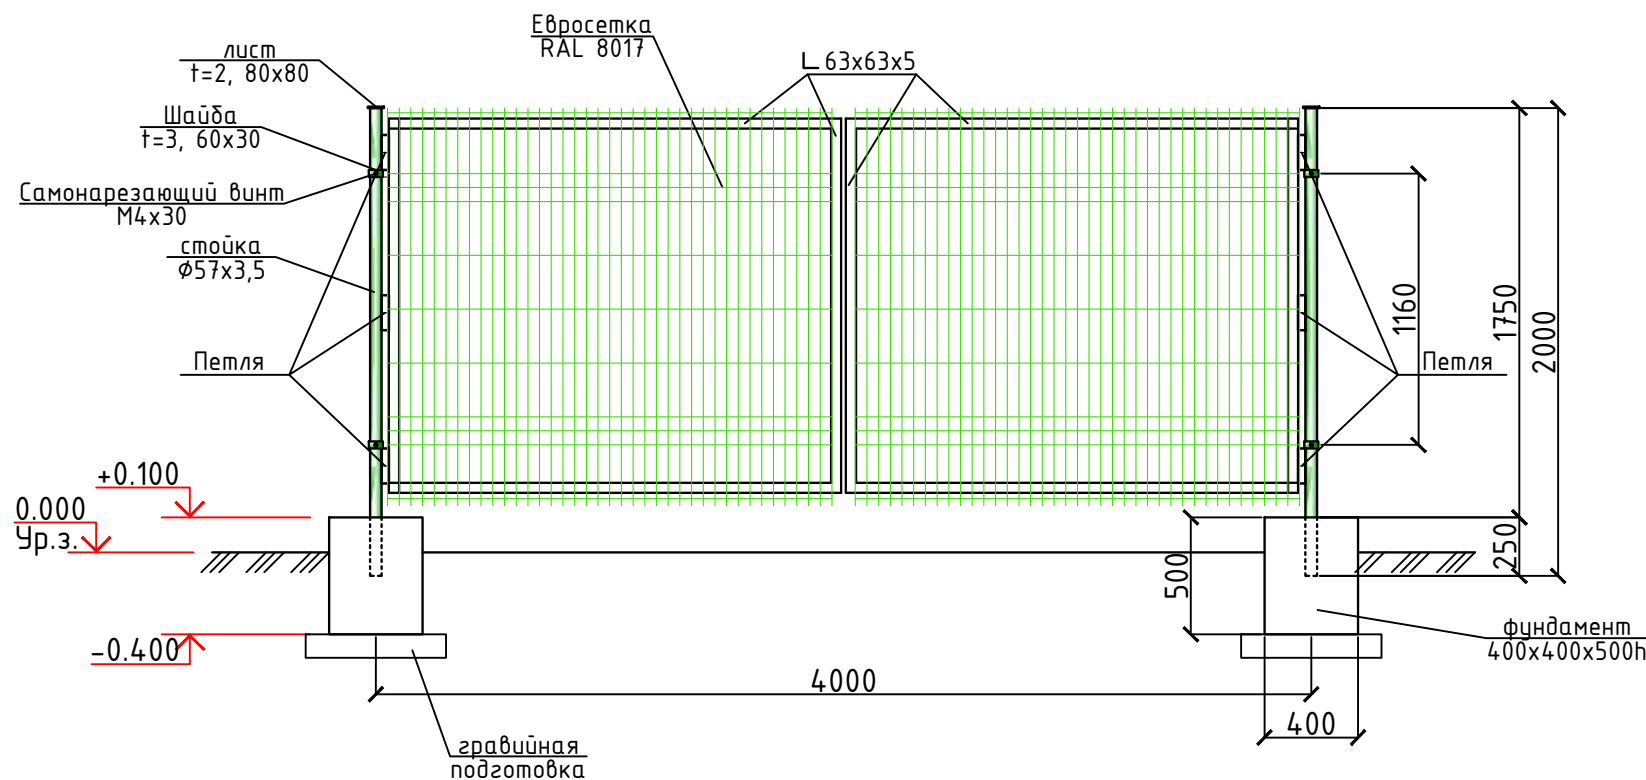

Общие указания по выполнению сетчатого ограждения (металлические конструкции)

- При изготовлении конструкции (за исключением сетки) огрунтовать за 2 раза грунтом ГФ-020 или ФЛ-03к. После установки окрасить эмалью ПФ-115 за 2 раза.
- Евросетку крепить к уголку при помощи самонарезающего винта через шайбу.

- Все монолитные конструкции выполнять из бетона класса В15, w4 по водонепроницаемости.
- Под фундаменты устраивается гравийная подготовка толщиной 100мм.
- Боковая поверхность фундаментов соприкасающаяся с грунтом, обмазывается горячим битумом за 2 раза.
- Обратную засыпку пазух фундаментов выполнять качественным местным грунтом, послойно с уплотнением при оптимальной влажности до плотности грунта в сухом состоянии $J=1,65\text{т/м}^3$.
- При производстве работ руководствоваться указаниями КМК 3.03.01-98 и проекта производства работ.




Спецификация расхода материалов на секцию ограждения.

Поз.	Обозначение	Наименование	Кол.	Масса ед.,кг.	Примечание
1	Фундамент 400х400х500h	Бетон кл. В15			0,16м3
2	ГОСТ 10704-91	Труба 57х3,5 мм L=2000	2	9.236	0
3	ГОСТ 19903-74*	Лист 2х80х80 ГОСТ 19903-74*	1	0.1	
.	ГОСТ 19903-74*	Лист 3х60х30 ГОСТ 19903-74*	2	0.04	
	ГОСТ-8509-93	L 63х63х5 L=7000мм	2	33.67	
	ГОСТ-2590-88	Петля	6	2.22	
.	ГОСТ 7798-70	Винт самонарез. ПГЦ 3,9х30 мм	4	0.008981	
.	ISO 2009	Евросетка 1.7х1.9			3,23м2
		Замок висячий с проушинами	1		

Примечание:

- Ручная разработка грунта - 0,64 м3.
- Обратная засыпка вручную пазух фундаментов с уплотнением - 0,44 м3.
- Гравийный подстилающий слой под фундаменты стоек - 0,072 м3
- Битумная гидроизоляция фундаментов в 2 слоя - 1,6 м2.
- Огрунтовка в один слой и двухслойная окраска стальных элементов - 4,24 м2

						2026-год				АС	
						Реконструкция межрайонного перинатального центра на территории МСГ "Аламли" Галляларальского района Джизакской области					
Изм.	Кол.	Лист	Н.док	Подпис	Дата						
ГИП		Мирзаев Х.				Ограждение панельное для мусороплощадки			Стадия	Лист	Листов
Разраб.		Хахимов Ш.							РП	2	
Н.контр.		Мирзаев Х.									
						Секция сетчатые ворота				ООО "Atlant Architects Group"	
					г.Джизак						

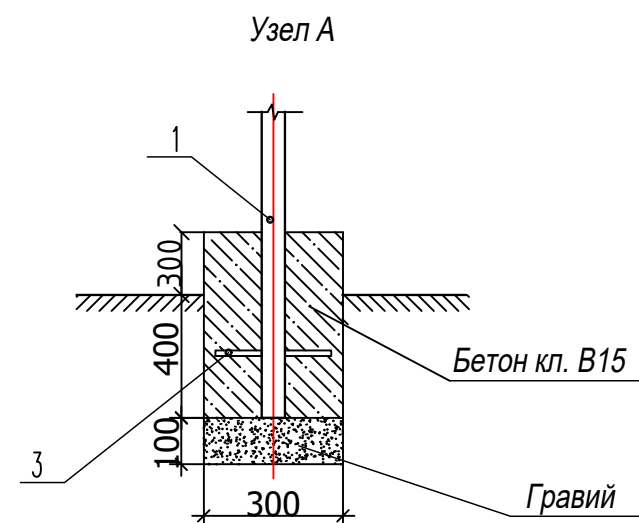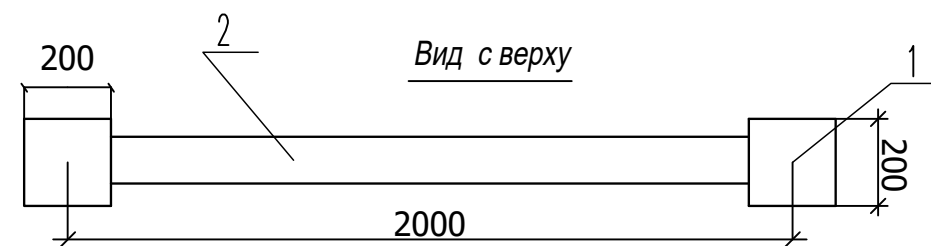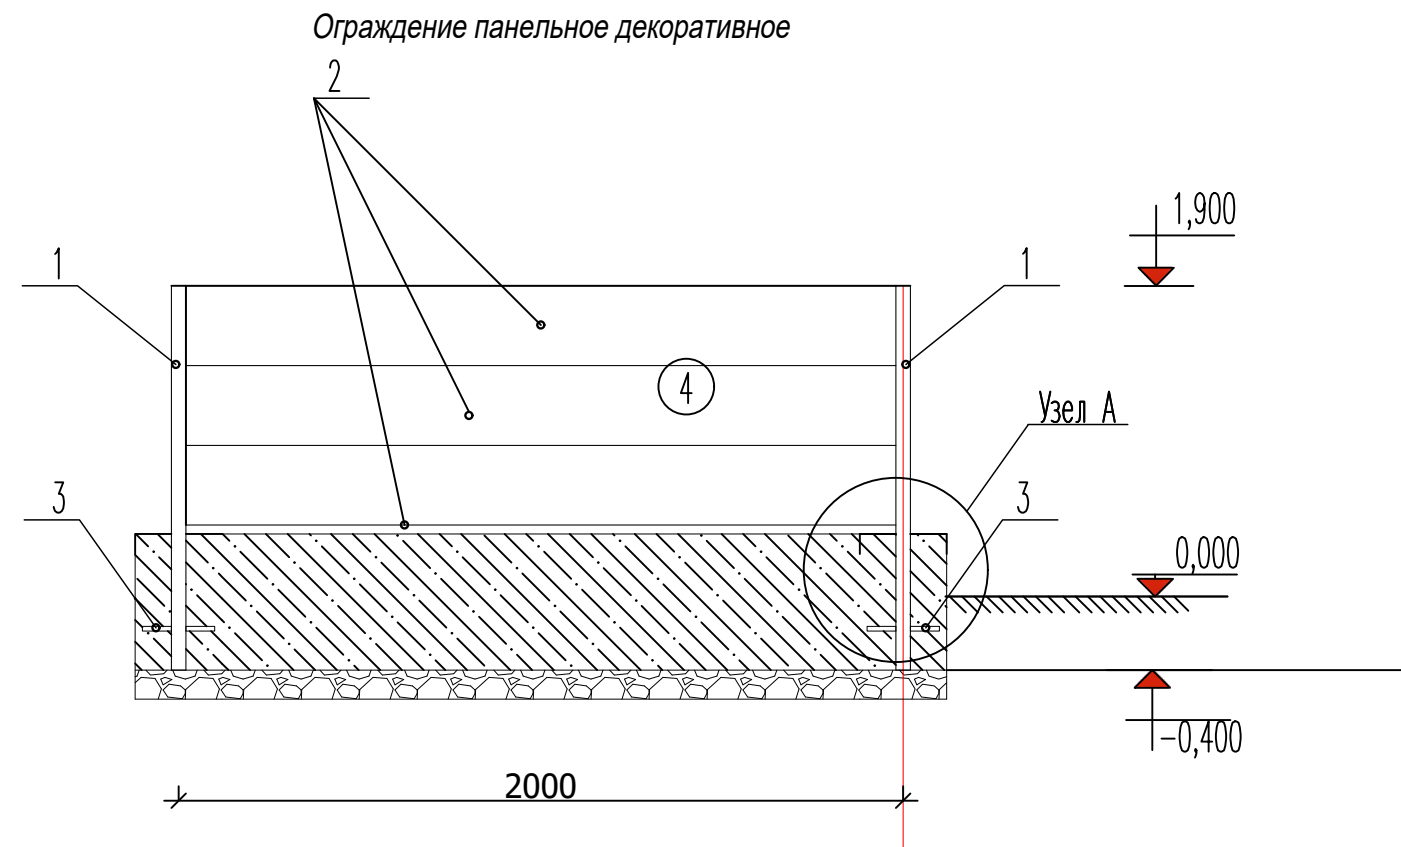

Спецификация материалов на ограждение

Поз.	Обозначение	Наименование	Кол.	Масса ед., кг.	Примеч.
Ограждение панельное наборное			1		
1		Столб бетонный h=2,2 м	1		
2		Панели h=0,5 м; L=2 м	3		
3	ГОСТ 5781-82	Арматура $\Phi 12$ АIII; L=250мм	2	0,222	0,444 кг
		Фундамент из бетона кл. В15			0,42 м3

Примечание. Объёмы работ даны на одну секцию ограждения длиной 2 м:

- 1) Ручная разработка грунта - 0,9 м3.
- 2) Обратная засыпка вручную пазух фундаментов с уплотнением - 0,6 м3.
- 3) Гравийный подстилающий слой под фундамент - 0,06 м3
- 4) Битумная гидроизоляция фундаментов в 2 слоя - 1,6 м2.
- 5) Цементно-известковая штукатурка цоколя с последующей масляной окраской - 1,2 м2.
- 6) В/эмульсионная окраска ограждений с обеих сторон - 6 м2
- 7) Гравийный подстилающий слой толщиной 10 см под отмостку - 0,2 м3.
- 8) Отмостка (по обеим сторонам ограждения) толщиной 6 см из бетона кл. В 7,5 - 0,12 м3.
- 9) Общая длина ограждения - 12 м (6 секций по 2 м). Объёмы на одну секцию умножить на 6.

						2026-год				АС	
						Реконструкция межрайонного перинатального центра на территории МСГ "Аламлы" Галляаральского района Джизакской области					
Изм.	Кол.	Лист	N.док	Подпис	Дата						
ГИП		Мирзаев Х.				Ограждение панельное для мусороплощадки			Стадия	Лист	Листов
Разраб.		Хакимов Ш.							РП	3	
N.контр.		Мирзаев Х.									
						Ограждение панельное Вид с верху				ООО"Atlant Architects Group"	
					г.Джизак						
Формат А4											