

РЕСПУБЛИКА УЗБЕКИСТАН
ГОРОД ДЖИЗАК ДЖИЗАКСКОЙ ОБЛАСТИ

«ATLANT ARCHITECTS GROUP»

РАБОЧИЙ ПРОЕКТ

Реконструкция межрайонного перинатального центра на
территории МСГ "Аламли" Галляаральского района
Джизакской области

Четырёх этажный пренатальный центр

Стадия : Рабочий проект

Альбом-1

Разделы: Архитектурное решение. Конструкторское решение.
Технологические решения. Отопления и вентиляция,
Водопровод и канализация, Электрооборудование,
Пожарный сигнализация, Видеонаблюдения.

г. Джизак 2026 год

РЕСПУБЛИКА УЗБЕКИСТАН
ГОРОД ДЖИЗАК ДЖИЗАКСКОЙ ОБЛАСТИ

«ATLANT ARCHITECTS GROUP»

РАБОЧИЙ ПРОЕКТ

Реконструкция межрайонного перинатального центра на
территории МСГ "Аламли" Галляаральского района
Джизакской области

Четырёх этажный пренатальный центр

Стадия : Рабочий проект

Альбом-1

Разделы: Архитектурное решение. Конструкторское решение.
Технологические решения. Отопления и вентиляция,
Водопровод и канализация, Электрооборудование,
Пожарный сигнализация, Видеонаблюдения.

Председатель.

ГИП




Суванова Ю.

Мирзаев Х.

г. Джизак 2026 год

Экспликация помещений		
Номер	Наименование	Площадь м2
1	Коридор	239.3
2	Техническое помещение	33.27
3	Техническое помещение	33.27

План тех подполья

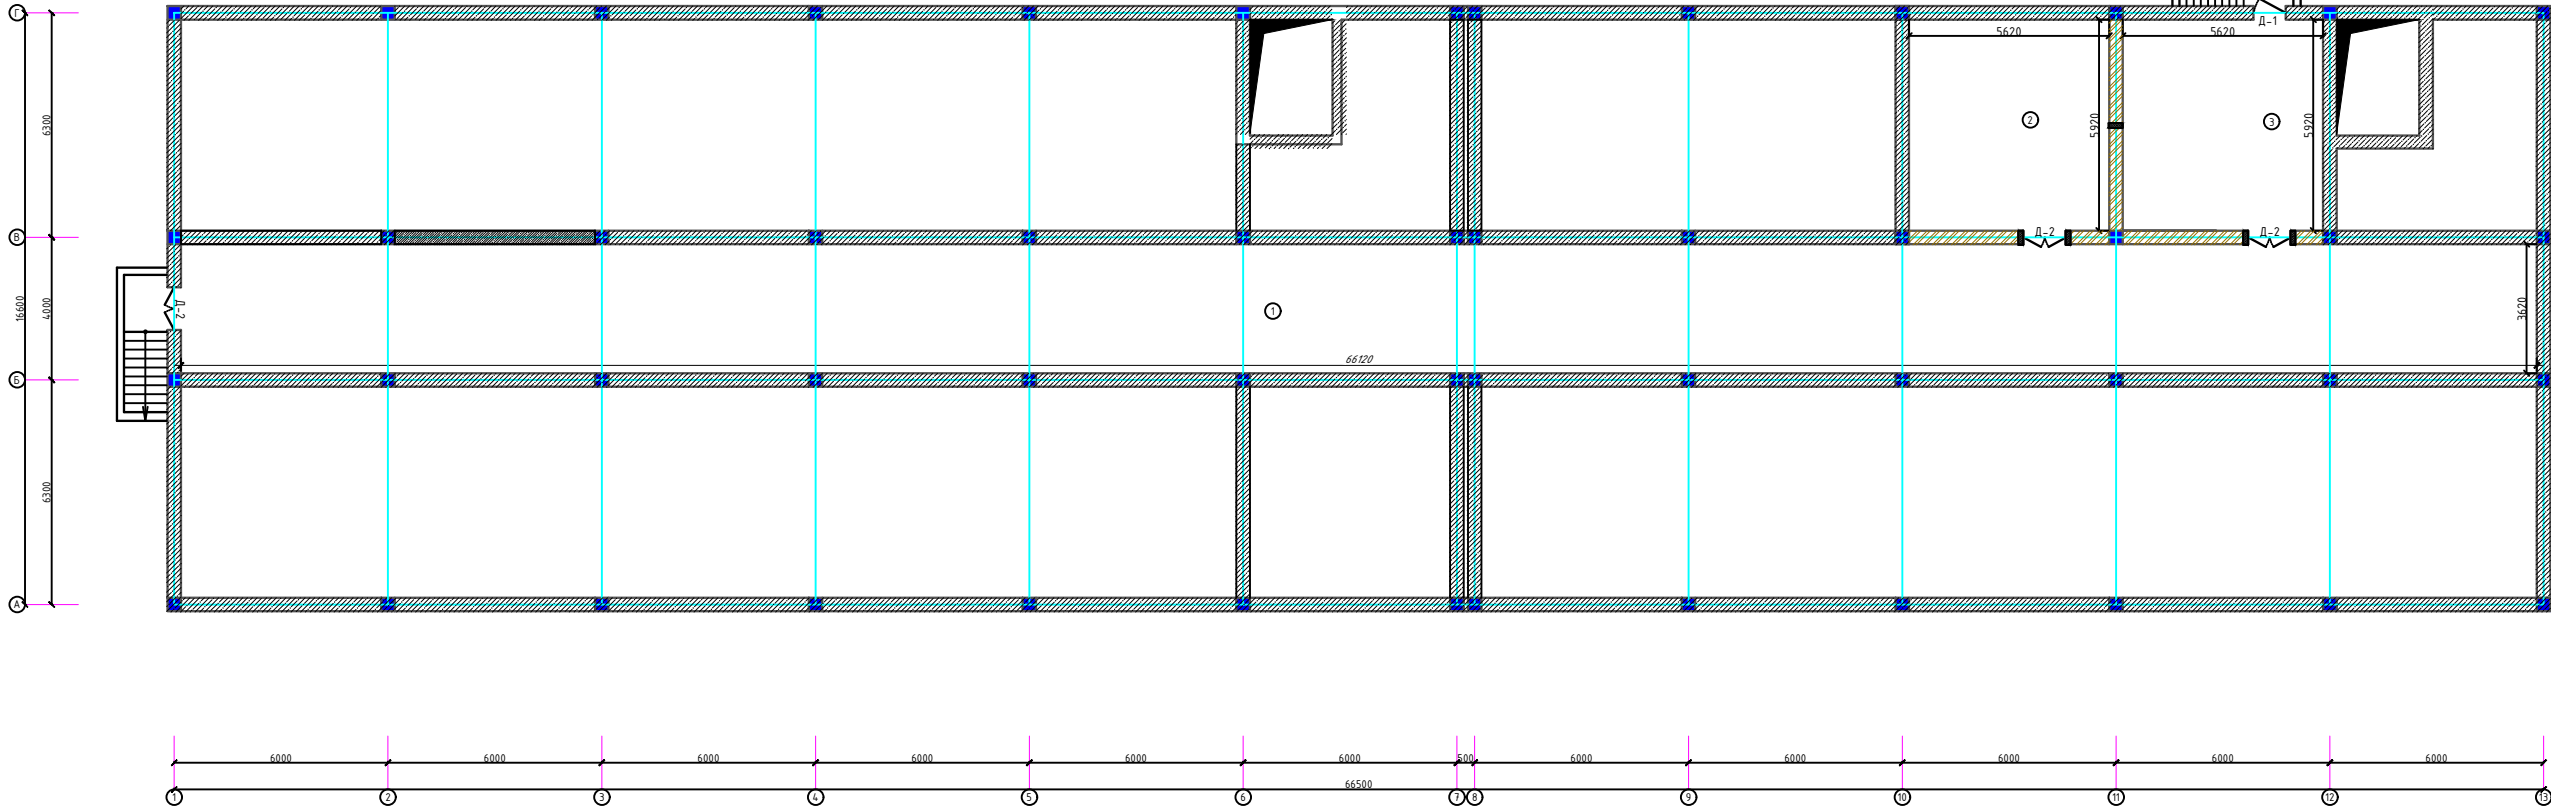


Условные обозначения:

 Кладка внутренних стены из кирпича $t=380$ мм
 Наружных и внутренних стены из железобетонный $t=400$ мм

Примечание

Потолки в подвале здания окрасить известковыми водными составами	-305.84м ²
Стены в подвале здания оштукатурить и окрасить известковыми водными составами	-353.2м ²

						2026г.	AP
Реконструкция межрайонного перинатального центра на территории МСГ "Аламли" Галияларского района Джизакской области							
Изм.	Колуч.	Лист	№ док.	Подпись	Дата		
ГП			Мирзаев Х.			Стадия	Лист
Разраб.			Хакимов Ш.			РП	2
Н контр.			Субанова Ю.				10
Четырёх этажный пренатальный центр							
План тех подполя							 000'Atlant Architects Group г.Джизак

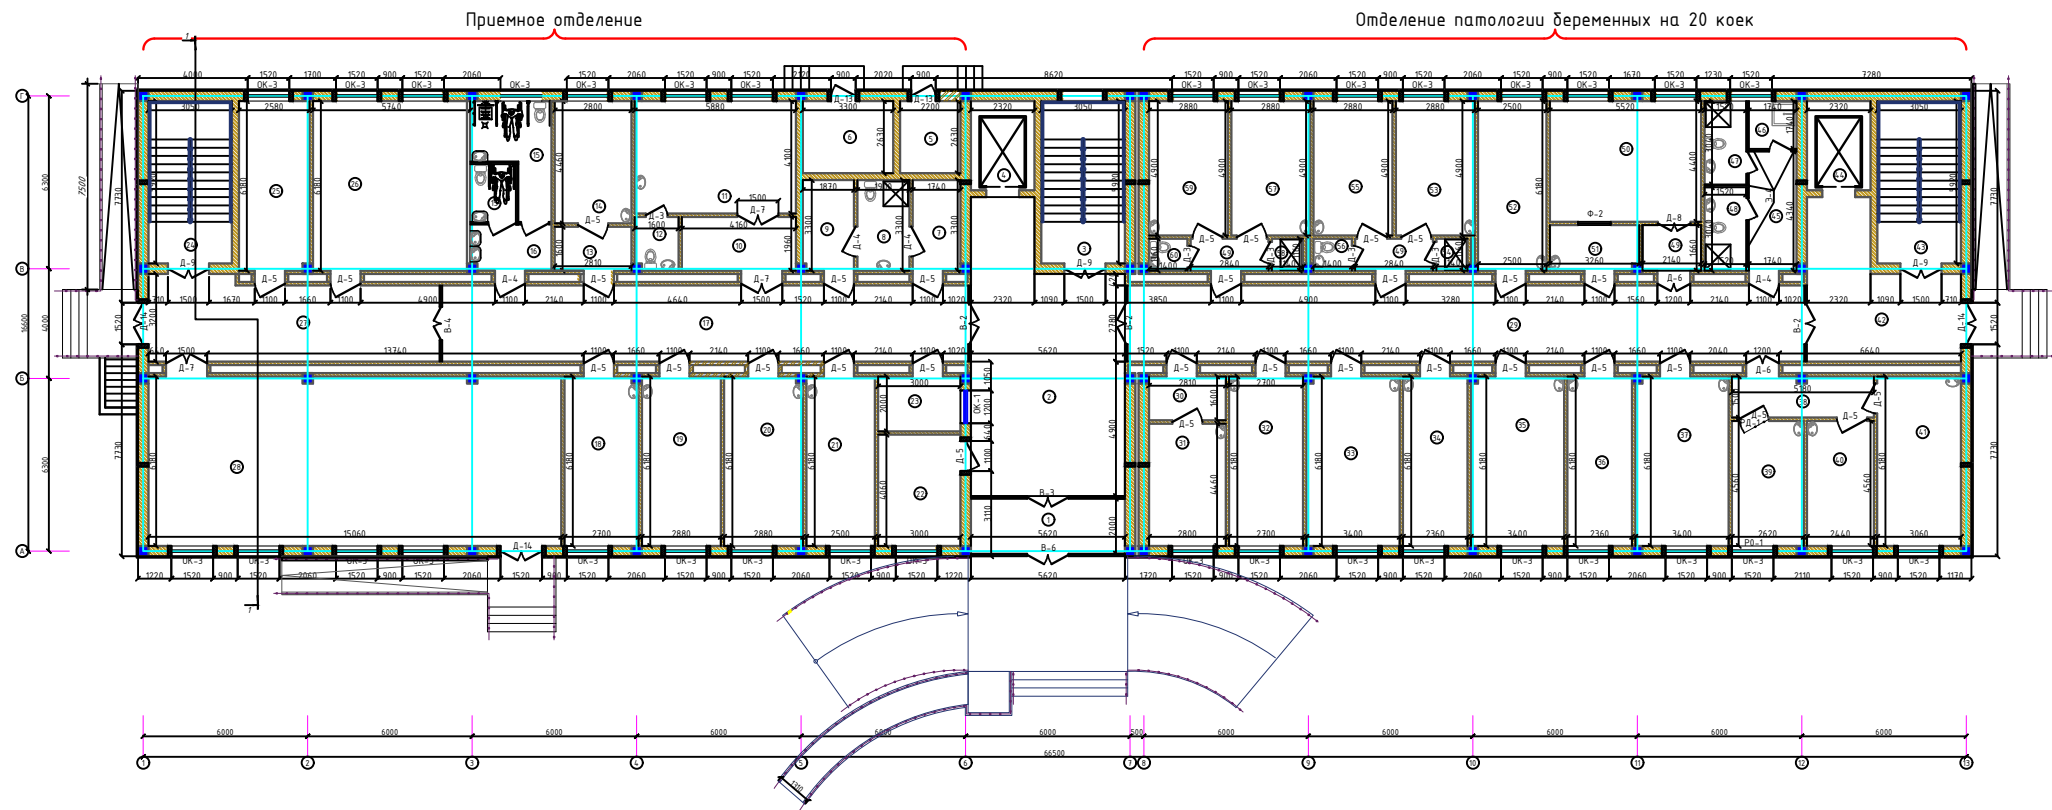

Условные обозначения:

- Кладка внутренних и наружных стены из кирпича t=380 мм
- Кладка внутренних стены из кирпича t=250 мм
- Кладка внутренних перегородок из кирпича t=120 мм


Экспликация помещений

Номер	Наименование	Площадь м2
Приемное отделение		
1	Тамбур	11.2
2	Ожидательная	52.0
3	Лестничная клетка	18.0
4	Лифтовая шахта	7.5
5	Электрощитовая	5.8
6	Тепловой узел	8.7
7	Раздевалка	6.2
8	Фильтр	6.3
9	Раздевалка	6.6
10	Тамбур	8.8
11	Родильный зал	24.1
12	Санузел	3.1
13	Тамбур	4.9
14	Смотровая	12.5
15	Санузел для инвалидов	13.0
16	Кладовая уборочного инвентаря	4.9
17	Коридор	53.9
18	Экспресс лаборатория	17.1
19	Процедурная	18.3
20	Кабинет заведующего отделением	18.2
21	Кабинет УЗИ	15.9
22	Гардеробная для посетителей	12.2
23	Регистратура	6.5
24	Лестничная клетка	18.0
25	Гардеробная персонала мужская	16.3
26	Гардеробная персонала женская	36.7
27	Коридор	30.9
28	Конференц-зал на 90 мест	93.7

Отделение патологии беременных на 20 коек

29	Коридор	76.9
30	Тамбур	4.9
31	Смотровая	12.5
32	Процедурная	17.1
33	Палата на 3 койки	21.4
34	Кабинет заведующего отделением	15.0
35	Палата на 3 койки	21.4
36	Кабинет врачей	15.0
37	Палата на 3 койки	21.4
38	Коридор	8.2
39	Кабинет старшей медсестры	12.0
40	Комната сестры хозяйки	11.1
41	Палата на 3 койки	19.0
42	Коридор	25.1
43	Лестничная клетка	18.0
44	Лифтовая шахта	7.5
45	Коридор	8.0
46	Кладовая ш/и	3.2
47	Санузел для персонала	5.0
48	Санузел для пациентов	5.0
49	Тамбур	10.1
50	Обеденный зал	24.3
51	Раздевальная	5.8
52	Интенсиальная палата	15.9
53	Палата на 2 койки	14.1
54	Душевая	1.3
55	Палата на 2 койки	14.1
56	Санузел	1.6
57	Палата на 2 койки	14.1
58	Душевая	1.3
59	Палата на 2 койки	14.1
60	Санузел	1.6

2026г.						АР		
Реконструкция некрайнего перинатального центра на территории МСГ "Аланга" Галикаральского района Джизакской области						РП		
Непятирх этажный перинатальный центр						Лист 3		
План 1-го этажа						0007/Аланга Architects Group 2 Джизак		

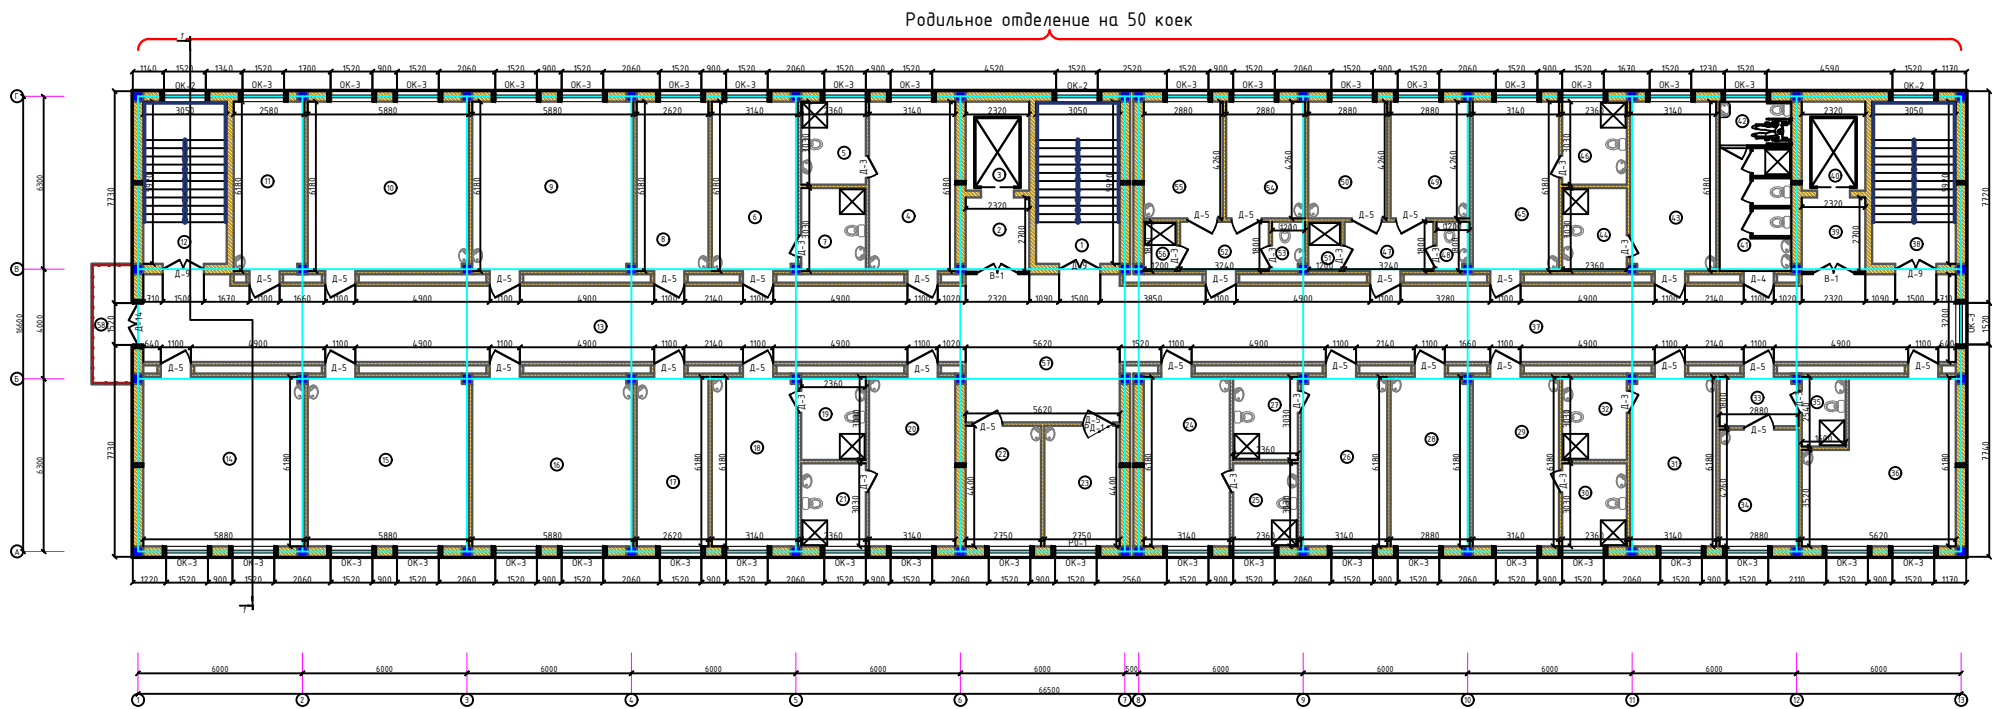

Условные обозначения:


- Кладка внутренних и наружных стены из кирпича t=380 мм
- Кладка внутренних стены из кирпича t=250 мм
- Кладка внутренних перегородок из кирпича t=120 мм

Экспликация помещений		
Номер	Наименование	Площадь м2
Родильное отделение на 50 коек		
1	Лестничная клетка	18.0
2	Тамбур	7.1
3	Лифтовая шахта	7.5
4	Палата на 2 места и 2 кровати	20.0
5	Санузел с душевой	7.2
6	Палата на 2 места и 2 кровати	20.0
7	Санузел с душевой	7.2
8	Прибылочная	16.7
9	Палата на 3 места (мать и дитя)	36.7
10	Палата на 3 места (мать и дитя)	36.7
11	Комната сестры-хозяйки	16.3
12	Лестничная клетка	18.0
13	Коридор	84.7
14	Палата на 3 места (мать и дитя)	36.7
15	Палата на 3 места (мать и дитя)	36.7
16	Палата на 3 места (мать и дитя)	36.7
17	Процедурная	16.7
18	Палата на 2 места и 2 кровати	20.0
19	Санузел с душевой	7.2
20	Палата на 2 места и 2 кровати	20.0
21	Санузел с душевой	7.2
22	Кабинет заведующего отделением	12.1
23	Кабинет старшей медсестры	12.1
24	Палата на 2 места и 2 кровати	20.0
25	Санузел с душевой	7.2
26	Палата на 2 места и 2 кровати	20.0
27	Санузел с душевой	7.2
28	Интенсивная палата	18.2

29	Палата на 2 места и 2 кровати	20.0
30	Санузел с душевой	7.2
31	Палата на 2 места и 2 кровати	20.0
32	Санузел с душевой	7.2
33	Шлюз	5.6
34	Палата на 1 место и 1 кровать	12.3
35	Санузел с душевой	4.1
36	Общественный зал с раздаточной	30.6
37	Коридор	87.2
38	Лестничная клетка	18.0
39	Тамбур	7.1
40	Лифтовая шахта	7.5
41	Санузел с душевой для пациентов	11.7
42	Санузел для инвалидов	4.1
43	Палата на 2 места и 2 кровати	20.0
44	Санузел с душевой	7.2
45	Палата на 2 места и 2 кровати	20.0
46	Санузел с душевой	7.2
47	Шлюз	6.3
48	Санузел	2.2
49	Палата на 1 место и 1 кровать	12.3
50	Палата на 1 место и 1 кровать	12.3
51	Душевая	2.2
52	Шлюз	6.3
53	Санузел	2.2
54	Палата на 1 место и 1 кровать	12.3
55	Палата на 1 место и 1 кровать	12.3
56	Душевая	2.2
57	Холл	30.3
58	Балкон	6.6

2026г.						АР		
Реконструкция некроянного перинатального центра на территории МСГ "Алашты" Галикаральского района Джизакской области						РП		
Непятирх этажный перинатальный центр						Лист 10		
План 2-го этажа						0007/Алашты Architects Group 2 Джизак		

					2026г.	AP					
Реконструкция межрайонного перинатального центра на территории МГ "Аламути" г.Алашкертского района											
Джикасской области											
Изм.	Кол-во	Лист	Ном	Подпись	Дата						
Тип	Исходный	№									
Исходный	Ссылка	№									
Исходный	Ссылка	№									
Исходный	Ссылка	№									
Четырёх этажный перинатальный центр					<table><tr><td>Ссылка</td><td>Лист</td><td>Листов</td></tr><tr><td>П1</td><td>5</td><td>10</td></tr></table>	Ссылка	Лист	Листов	П1	5	10
Ссылка	Лист	Листов									
П1	5	10									
План 3-го этажа					 000'Attant Architects Group г.Джикас						

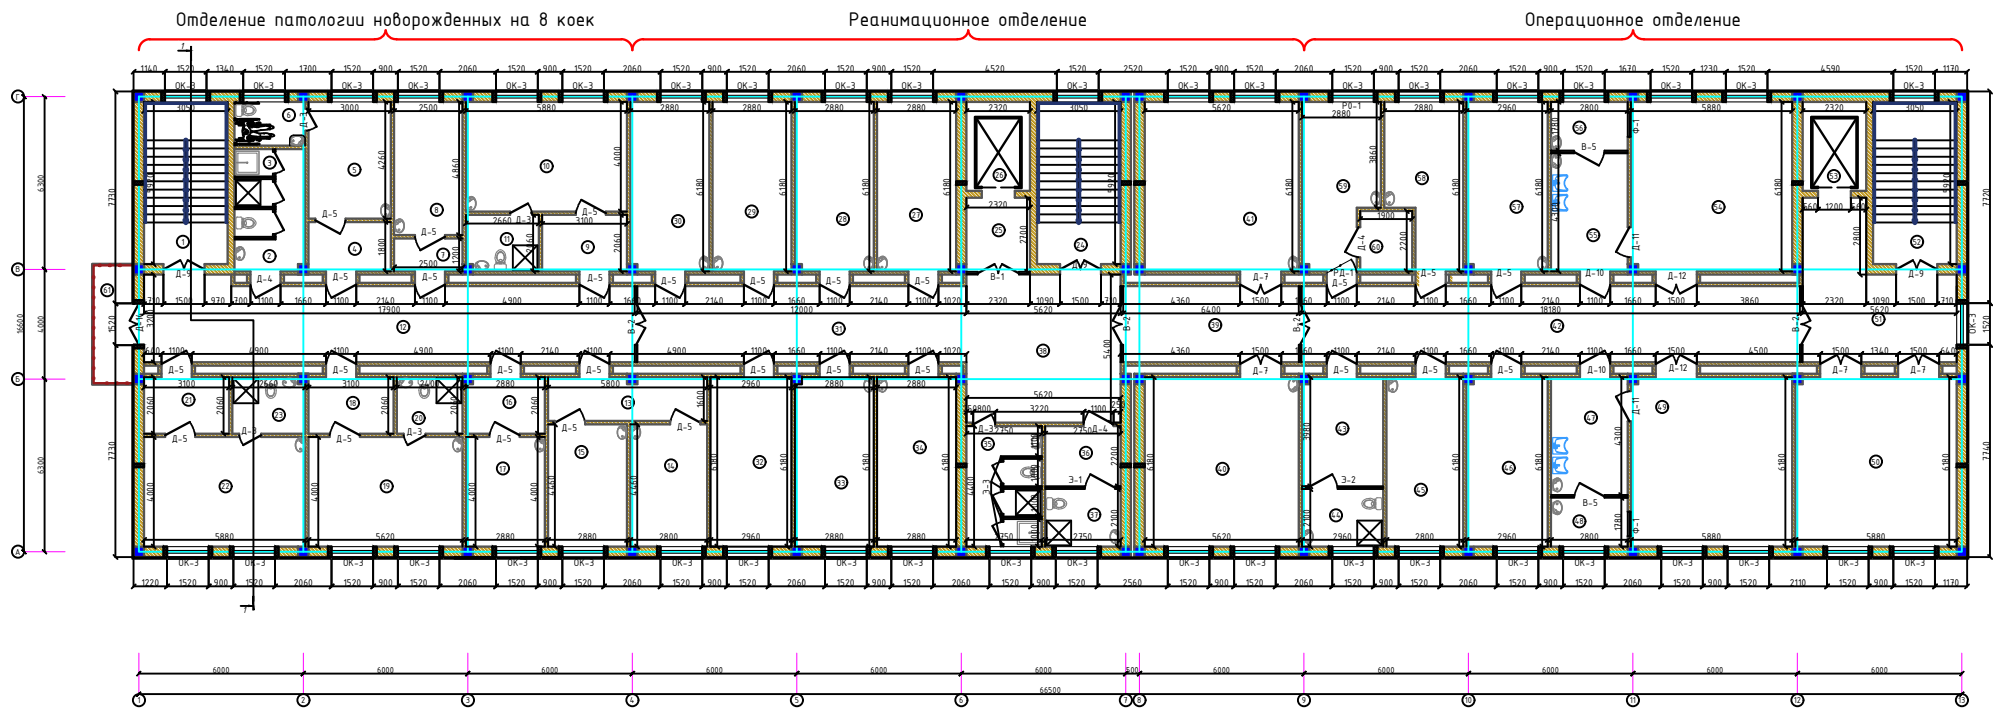

Условные обозначения:

- Кладка внутренних и наружных стены из кирпича t=380 мм
- Кладка внутренних стены из кирпича t=250 мм
- Кладка внутренних перегородок из кирпича t=120 мм

Экспликация помещений

Номер	Наименование	Площадь м2
Отделение патологии новорожденных на 8 коек		
1	Лестничная клетка	18.0
2	Санузел с душевой для персонала	10.4
3	Кладовая уборочного инвентаря	1.5
4	Тамбур	5.9
5	Палата на 1 место (мать и дитя)	12.8
6	Санузел для инвалидов	4.1
7	Тамбур	3.5
8	Комната обеззараживания катетеров и аппаратов ИВЛ	12.1
9	Тамбур	6.8
10	Палата на 2 места (мать и дитя)	23.5
11	Санузел с душевой	5.5
12	Коридор	51.1
13	Коридор	9.6
14	Кабинет врачей	12.5
15	Проводручная	12.8
16	Тамбур	6.3
17	Интенсивная палата	11.5
18	Тамбур	6.8
19	Палата на 2 места (мать и дитя)	22.5
20	Санузел с душевой	4.9
21	Тамбур	6.8
22	Палата на 2 места (мать и дитя)	23.5
23	Санузел с душевой	5.5

Реанимационное отделение

24	Лестничная клетка	18.0
25	Тамбур	7.1
26	Лифтовая шахта	7.5
27	Кабинет старшей медсестры отделения реанимации новорожденных	18.3
28	Кабинет врачей отделения реанимации новорожденных	18.2
29	Кабинет старшей медсестры отделения реанимации новорожденных	18.3
30	Кабинет врачей отделения реанимации новорожденных	18.2
31	Коридор	33.6
32	Кладовая хранения дыхательных аппаратов	18.3
33	Помещение для мойки и обеззараживания инструментов	17.8
34	Комната сестры-хозяйки	17.8
35	Санузел для персонала с кладовой у/и	12.1
36	Раздевальня	6.3
37	Санкомната	5.8
38	Холл	30.3
39	Коридор	18.3
40	Реанимационный зал для новорожденных на 2 койки	35.4
41	Реанимационный зал для беременных на 2 койки	35.4

Операционное отделение

42	Коридор	50.8
43	Раздевальня	12.1
44	Санкомната	6.5
45	Помещение для мойки и обеззараживания инструментов	17.7
46	Кладовая хранения чистого белья	18.6
47	Предоперационная	12.5
48	Материальная	5.3
49	Операционный зал №2	36.9
50	Холл/ожидальная	37.5
51	Коридор	25.1
52	Лестничная клетка	18.0
53	Лифтовая шахта	7.5
54	Операционный зал №1	36.9
55	Предоперационная	12.5
56	Материальная	5.3
57	Кабинет врачей	18.7
58	Кабинет медсестер	15.6
59	Кабинет старшей медсестры	16.1
60	Кладовая медикаментов	4.2
61	Баляс	6.6

						2026г.	АР
						Реконструкция межрайонного перинатального центра на территории МСГ "Аномы" Галикаральского района Джизакской области	
						Непятирх этажный перинатальный центр	
						Склад	Лист
						РП	6
						10	10
						План 4-го этажа	
						ООО "Алпид Архитекты Групп" 2 Джизак	

					2026г.					АР				
Реконструкция межрайонного перинатального центра на территории МСГ "Алаши" Галигарского района Джизакской области														
Четырёхэтажный перинатальный центр														
Иж.					Кол-во					Листов				
Тип					Полное					Листов				
Раздел					Условный					Листов				
Комп.					Субобъект					Листов				
Ведомость отделки помещений. Эскизы полов.														
										OOO "Alliant Architects Group" э.Джизак				



