


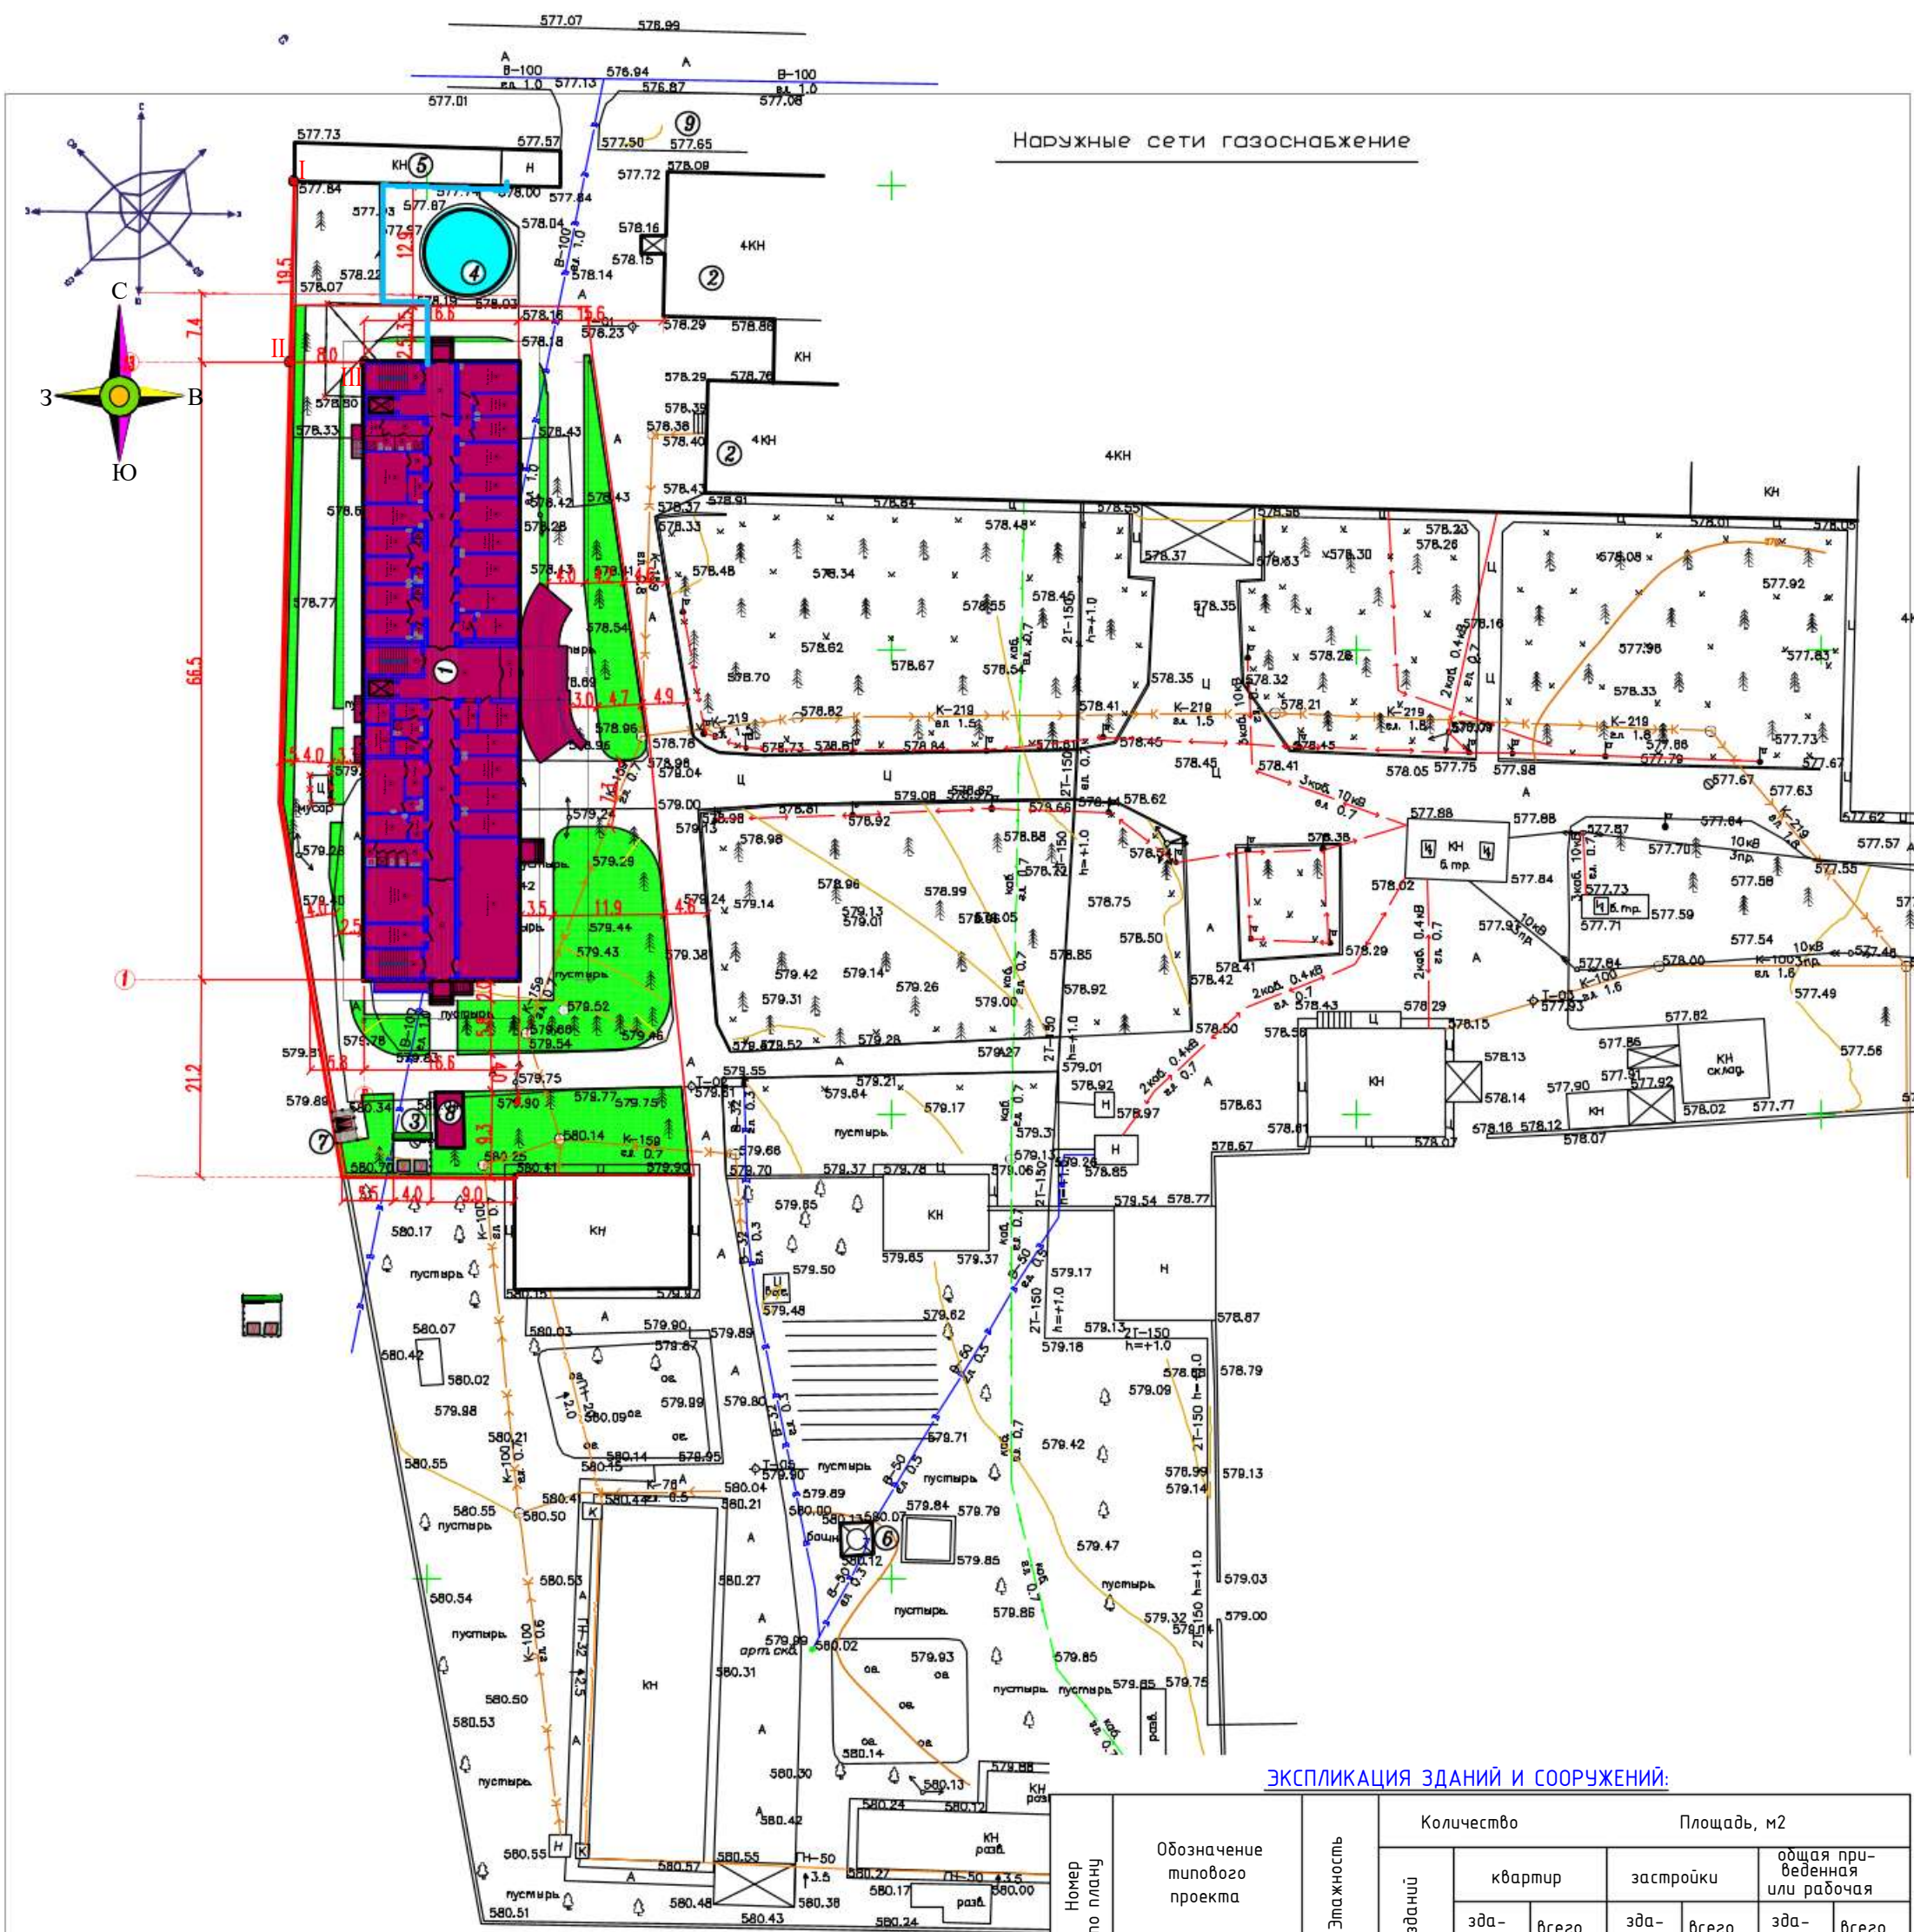

Наружные сети газоснабжения

ЭКСПЛИКАЦИЯ ЗДАНИЙ И СООРУЖЕНИЙ:

Номер по плану	Обозначение типового проекта	Этажность	Количество		Площадь, м2				
			зданий	квартир		застройки		общая приведенная или рабочая	
				здания	всего	здания	всего	здания	всего
	ЛЕЧЕБНАЯ ЗОНА:								
1	Перинатальный центр на 100 коек(проектный)	4	1			1155.9	1155.9	18859.0	18859.0
2	Лечебный корпус (существующее)	4	1			-	-		
	ХОЗЯЙСТВЕННАЯ ЗОНА:								
3	Площадка для мусоросборников контейнер 2шт(проект)	1	1			12.0	12.0		
4	Противопожарный водоем 200м3 (сущес.)	-	-			83.7	83.7		
5	Кислородная(существ.)	1	1			-	-		
6	Башня(существующая)	1	1			-	-		
7	2ГКТП-630кВА (проектное)	1	1			13.0	13.0		
8	Тепловой насос (проектное)	1	1			41.0	41.0		
9	Стоянка для машин на 20с/м.(проектная)	-	-			-	-		
	ИТОГО:					1305.6	1305.6		
			2026г.						МГ
			Реконструкция межрайонного перинатального центра на территории МСГ "Аламли" Галляларского района Джизакской области						
Изм.	Кол.ч.	Лист	Ндок.	Подпись	Дата				
ГИП		Мирзаев Х.							
Выполнила		Девловская Х.							
ГАП		Хакимов Ш.							

Условные обозначения:

- Проектируемые здания и сооружения
- Озеленяемые участки территории
- Существующие здания и сооружения
- Граница территории
- Здания и сооружения, подлежащие переносу

