

«ATLANT ARCHITECTS GROUP»

РЕСПУБЛИКА УЗБЕКИСТАН
ГОРОД ДЖИЗАК ДЖИЗАКСКОЙ ОБЛАСТИ

«ATLANT ARCHITECTS GROUP»

РАБОЧИЙ ПРОЕКТ

Объект:

Реконструкция межрайонного перинатального центра на
территории МСГ "Аламли" Галляральского района Джизакской
области

Ограждение из шлакоблоков.

г. Джизак 2026 год

«ATLANT ARCHITECTS GROUP»



РЕСПУБЛИКА УЗБЕКИСТАН
ГОРОД ДЖИЗАК ДЖИЗАКСКОЙ ОБЛАСТИ

«ATLANT ARCHITECTS GROUP»

РАБОЧИЙ ПРОЕКТ

Объект:

Реконструкция межрайонного перинатального центра на
территории МСГ "Аламли" Галляральского района Джизакской
области

Ограждение из шлакоблоков.


Председатель.
ГИП



Суванова Ю.
Мирзаев Х.

г. Джизак 2026 год

Козырек над стеной

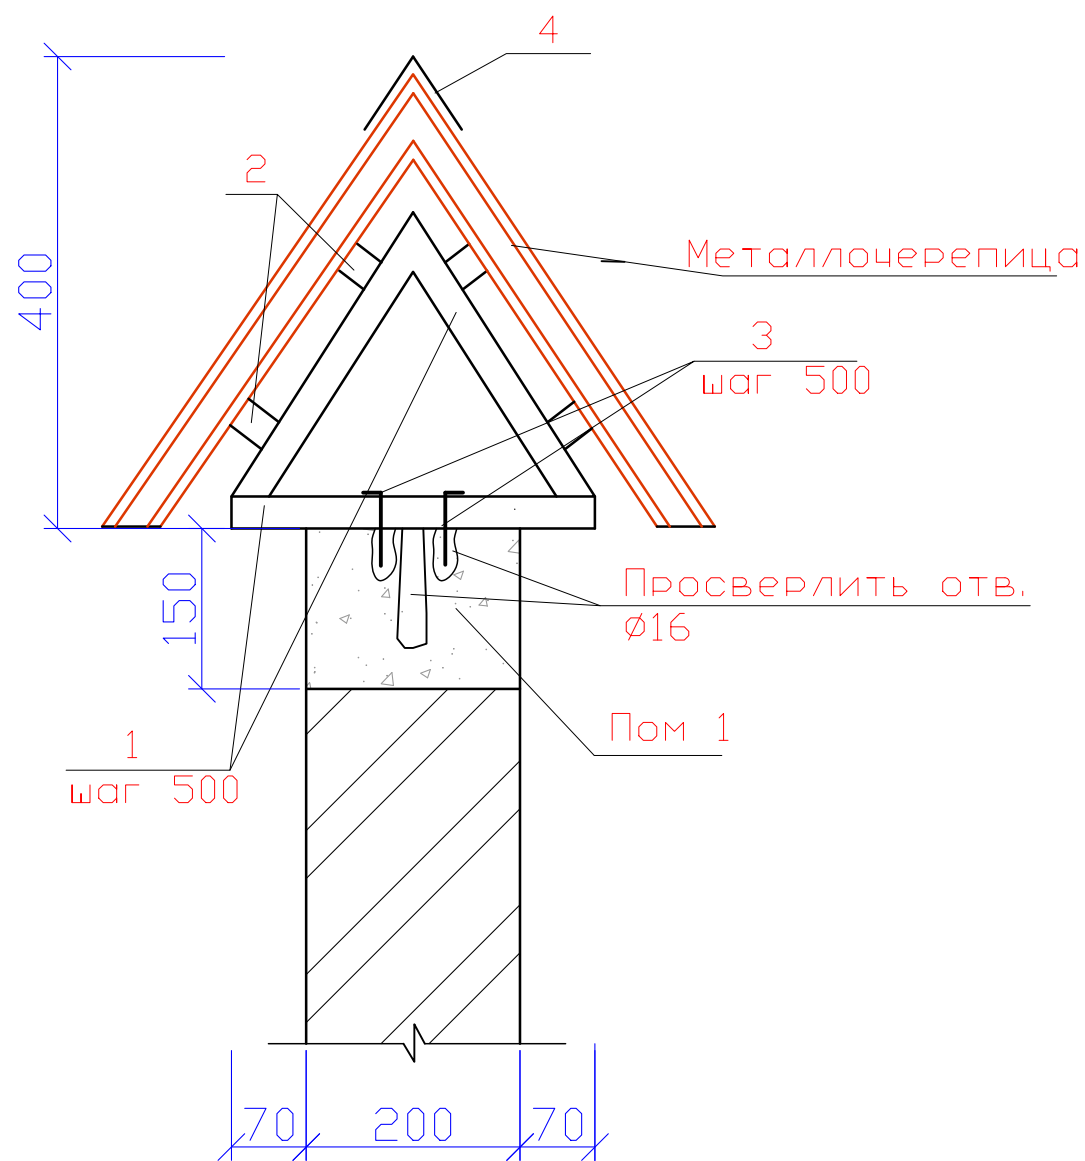








Спецификация элементов

Поз	Обозначение	Наименование	Кол.	Масса ед,кг.	Приме- чание
1	ГОСТ 8486-86*Е	Деревянные бруски 50х50(н) L=340			0,005 м³
2	то же (обрешетка)	Деревянные бруски 30х30(н) п.м.			0,004 м³
3		Ø12AI ГОСТ 5781-82*, L=150	4	0,13	0,52
4		Коньковая деталь п.м.	1,0		на 1пм огр-ия
		Профнастил окрашенный толщ. 0,5 мм	0,92м2		на 1пм огр-ия

Спецификация дана на 1 пм ограждения.

						2026г.	АС					
						Реконструкция межрайонного перинатального центра на территории МСГ "Аламли" Галляаральского района Джизакской области						
Изм.	Кол.уч	Лист	N.док	Подпись	Дата							
ГИП		Мирзаев Х.				Ограждение из шлакоблоков.	Стадия	Лист	Листов			
Разраб.		Ражадов.Н.А					РП	2	2			
Н.контр		Суванова Ю										
						Козырек				000"Atlant Architects Group" г.Джизак		

1 - 1

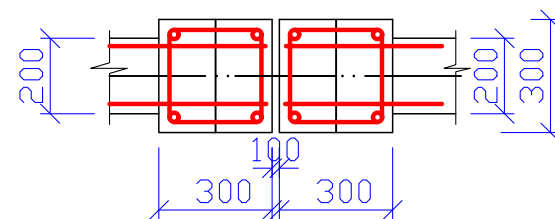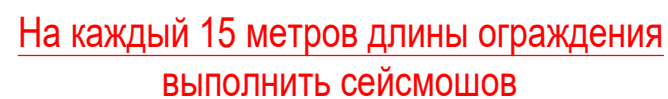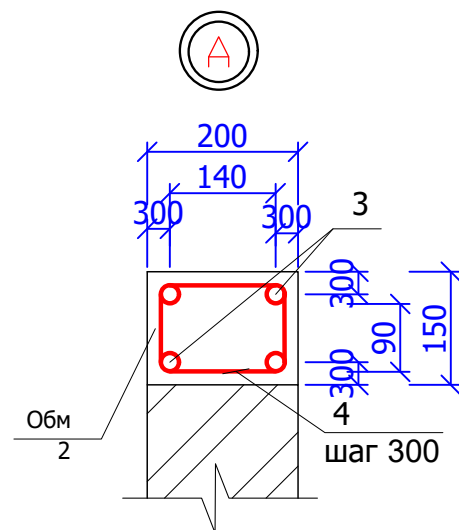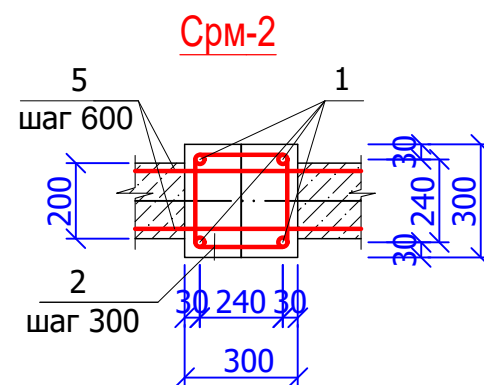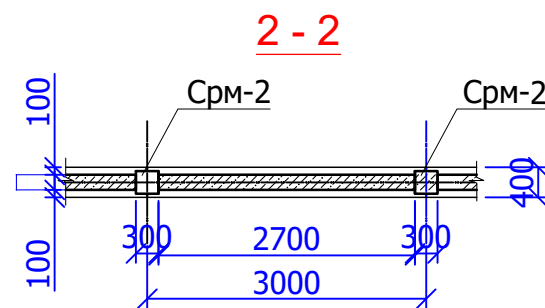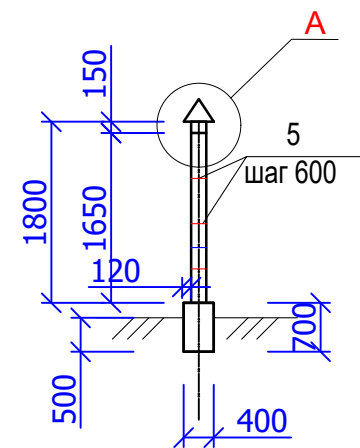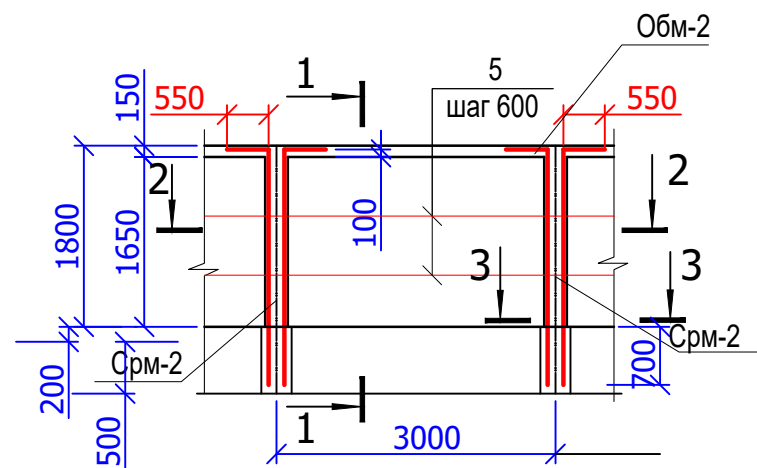

Примечания

1. Спецификация дана на одну секцию $L=3000$;
2. Всего секций ($L=3000$) шт.
3. Все стержни вязать вязальной проволокой на всех пересечениях.
4. На каждый 15метров длины ограждения выполнить сейсмошов.
5. Наружные поверхности фундамента соприкасающиеся с грунтом, обмазать битумной гидроизоляцией в 2 слоя.

Спецификация элементов (на 1 секцию)

Поз.	Обозначение	Наименование	Кол.	Масса ед.кг.	Приме- чение
		Срм 2	1		
1		Ø12 AIII, ГОСТ5781-82*, L=3070	4	2,72	10,88
2		Ø6 AI, ГОСТ5781-82*, L=1300	9	0.29	2,6
		Бетон кл. B15 м³	0.17		
		Обм 2			
3		Ø10 AIII, ГОСТ5781-82*, L=4280	4	2,66	10,64
4		Ø6 AI, ГОСТ5781-82*, L=700	11	0.16	1,76
		Бетон кл. B15 м³	0.1		
5		Сетка арматурная СГ1,(3м)			
	ГОСТ 5781-91	Ø5BI, L=1000	3	0,154	2,772кг
	ГОСТ 5781-91	Ø3BI, L=110	3	0,006	0,108кг

	Бетон В12,5 на фундамент/битумная гидроизоляция		0,84м3	1,8м2	
	Кладка из шлакоблоков		0,999м3		
	Выемка грунта (90% механизир., 10% вручную)/обратная засыпка вручную		1,2м3	0,42м3	
	Гравийная подготовка		0,18м3		

Поз.	Наименование	Кол.	тип 1
1	Штукатурка сердечников с двух сторон с последующей покраской в/эмульсионной краской в цвет белый	м²	1,44
2	Штукатурка стен с двух сторон с последующей покраской в/эмульсионный в цвет охра	м²	10,8
3	Штукатурка цоколя двух сторон с последующей покраской масляным краской	м²	1,2
4	Отмостка шириной 1,5 м с двух сторон: грав. подгот. - 0,9 м³, бетон В12,5 - 0,72 м³		

						2026г.	АС					
						Реконструкция межрайонного перинатального центра на территории МСГ "Аламли" Галляраляского района Джизакской области						
Изм.	Кол.уч	Лист	Н.док	Подпись	Дата							
ГИП		Мирзаев Х.				Ограждение из шлакоблоков.		Стадия	Лист	Листов		
Разраб.		Ражадов.Н.А						РП	1	2		
Н.контр		Суванова Ю.										
						Секция L=3000; Разрезы 1-1, 2-2; Узлы А			ООО"Atlant Architects Group" г.Джизак			