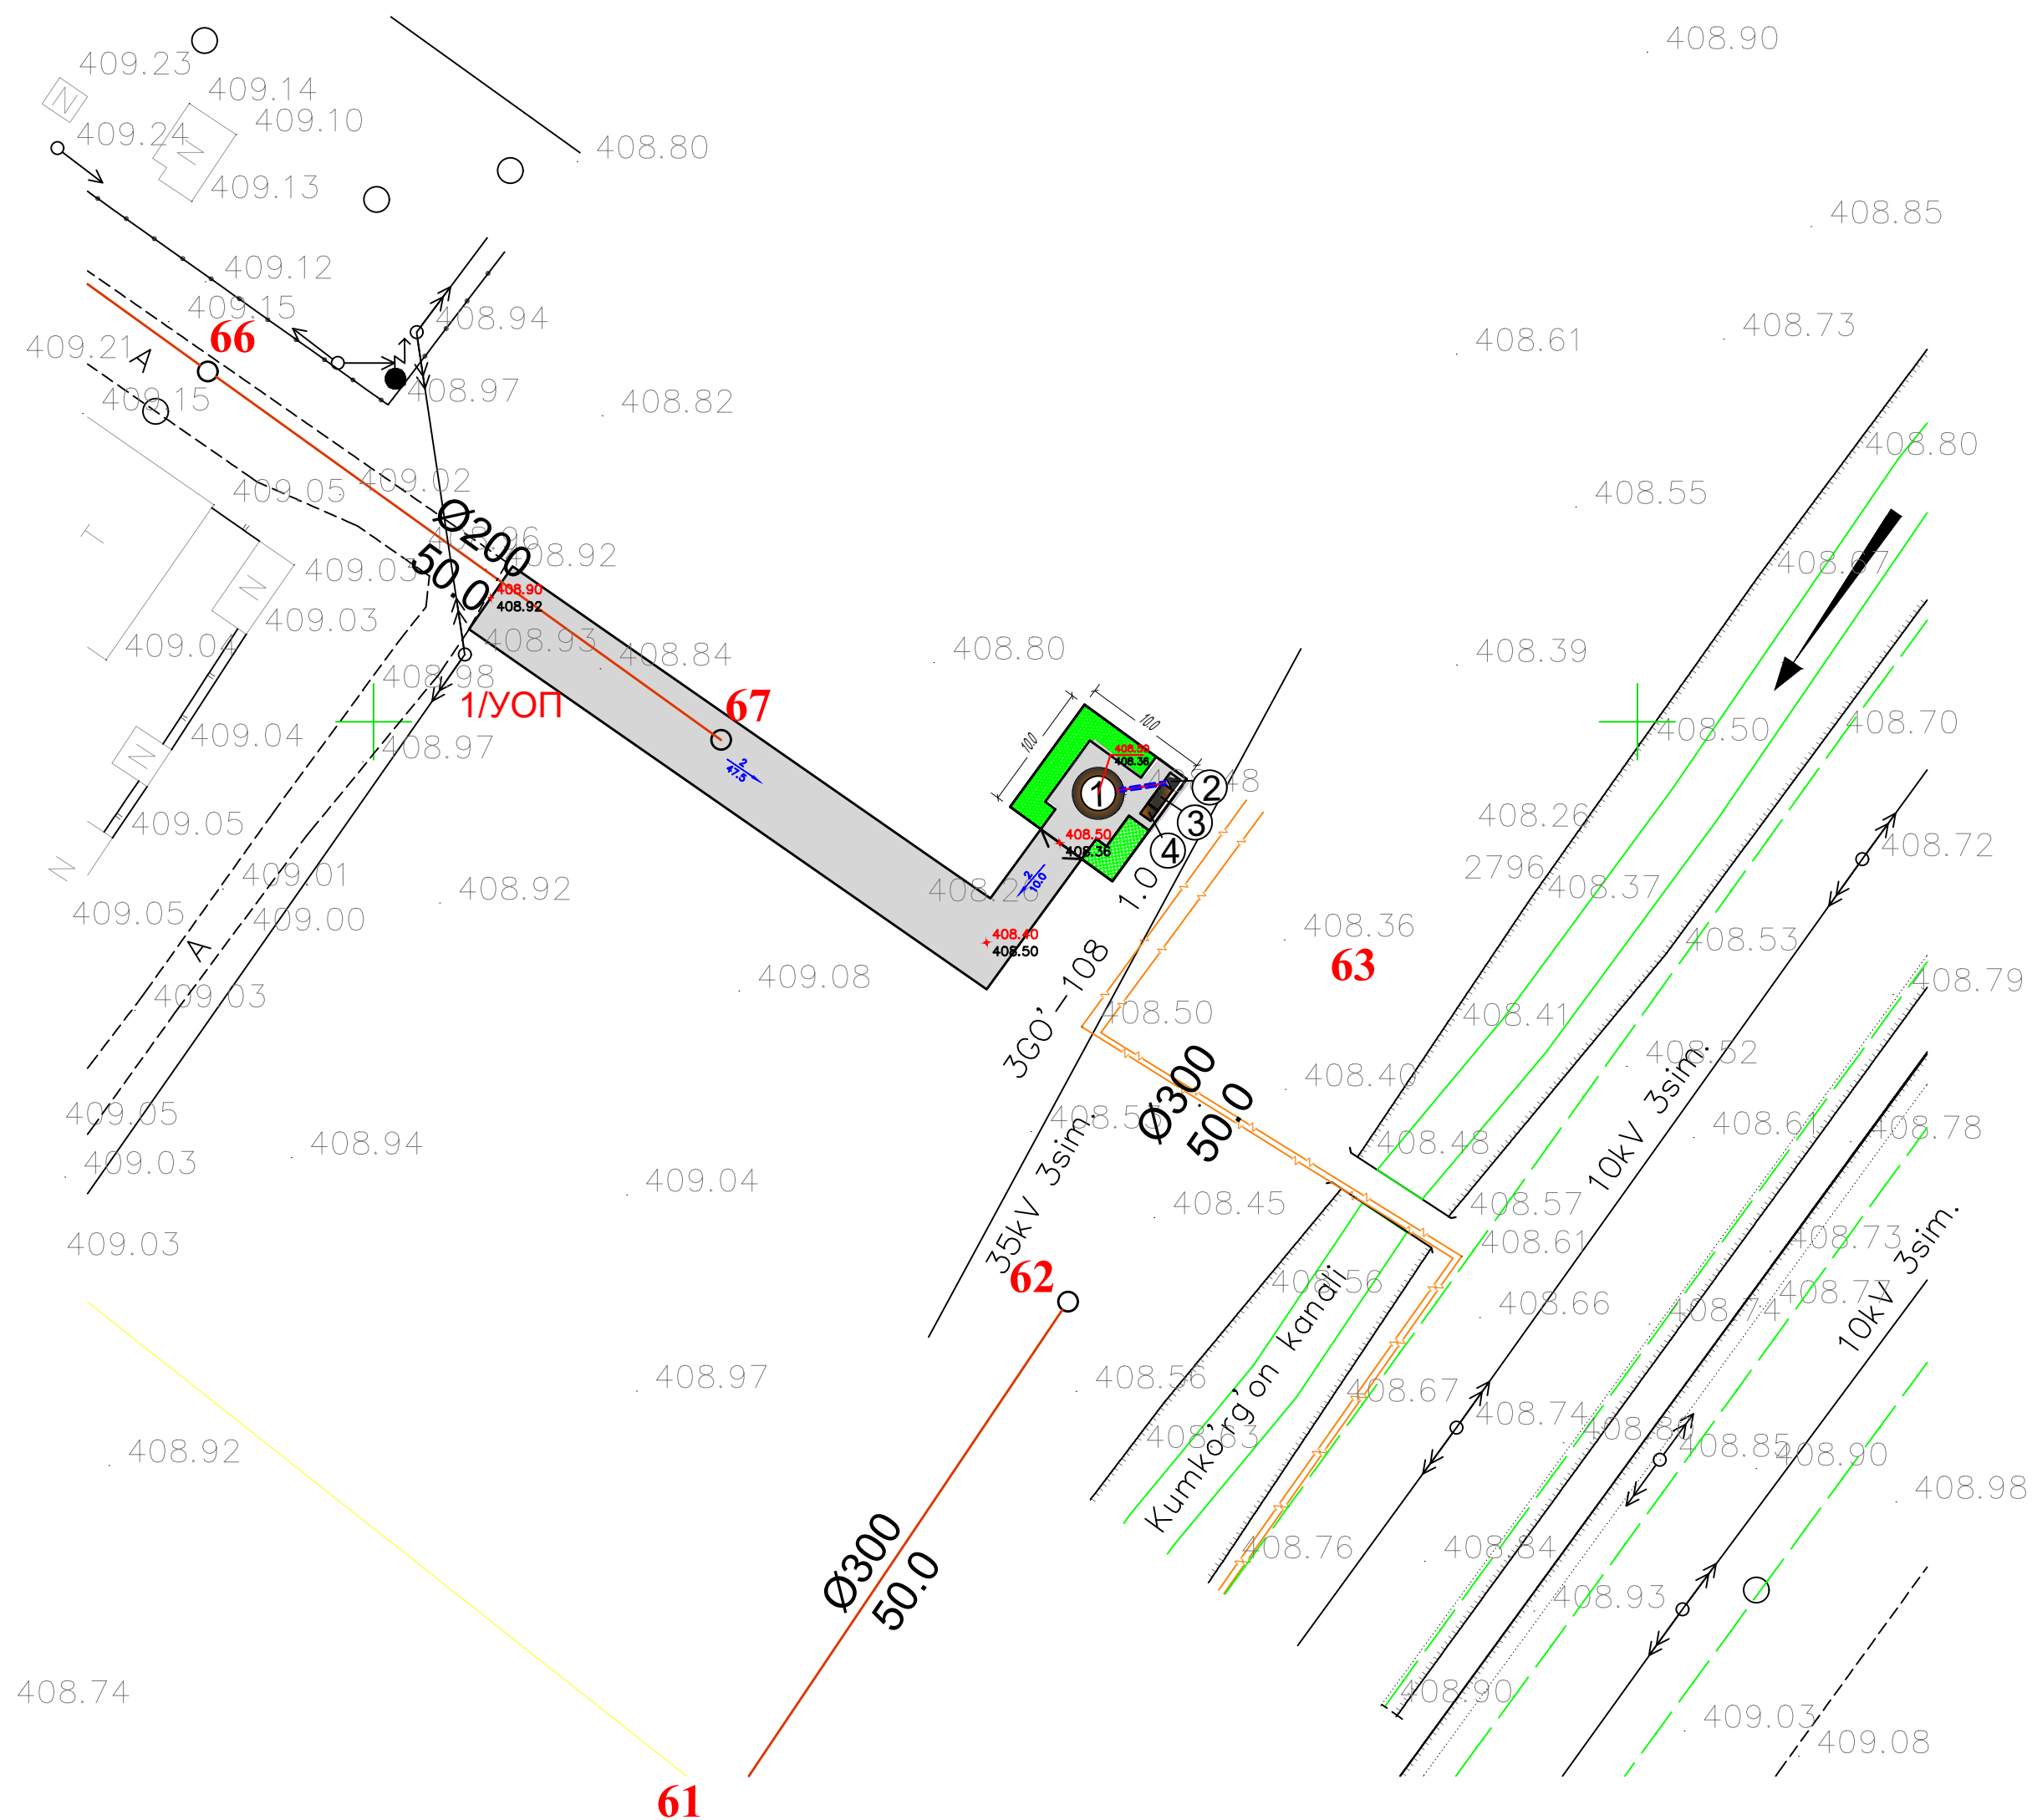
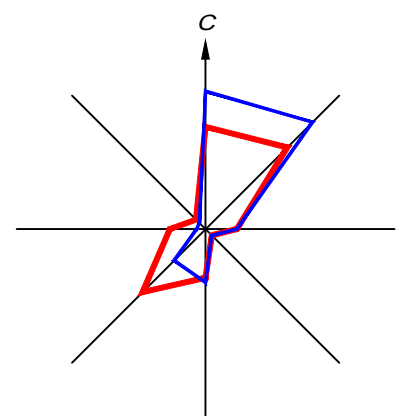



Bosh reja sxemasi
M1:500

[illegible]

Belgilash	Nomi
	Obodonlashtirish chegarasi
	Loyihalashtirilgan binolar va inshootlar
	Mavjud reperlar koordinatasi
	Koordinatalar
	Yo'lak plitkasi
	Ko'kalamzorlashtiriladigan maydon

IZOX

1. Bosh reja sxemasi 1:500 miqyosli topografik tasvir asosida loyihalandi .
2. Qo'zg'almas nuqtalar bog'lanish koordinatlarining boshlangich nuqtasi sifatida mavjud reperlar Rp-1 / 409.03; qabul qilinsin.
3. Qo'zg'almas nuqtalarining bog'lash ishlarini bajarish uchun maxsus ruxsatnomaga ega bo'lgan tashkilot mutaxasisi jalb etilsin.

 						2026г		БР	
						Развитие систем канализац р/ц Кумкургон Сурхандарьинской области			
Изм.	Кол.	Лист	№ док.	Подпись	Дата	Самотечная канализация	Стадия	Лист	Листов
Исходные данные / Task Leader/Chief Engineer		Tamer TUNCER					РП		
Инженер-проектировщик Hydraulic Engineer		Dr.Enis TOKAT					 ART CEVRE TEKNOLOJILERI İNŞ.MÜH.TUR.TİC.LTD.ŞTİ.  KOMMUNAL LITTE		
Учёт по Канализации / Lead Water Supply Specialist		Ahmet UYANIK							
Глав. проект. Chief Project Engineer		Менглыев М.							
Инженер-проектировщик Hydraulic Engineer		Мухторов М.				Bosh reja sxemasi M1:500			
Нормативный контроль / Standardization		Менглыев М.							

Формат А2 (420х594)