


Оппартак МФЙ

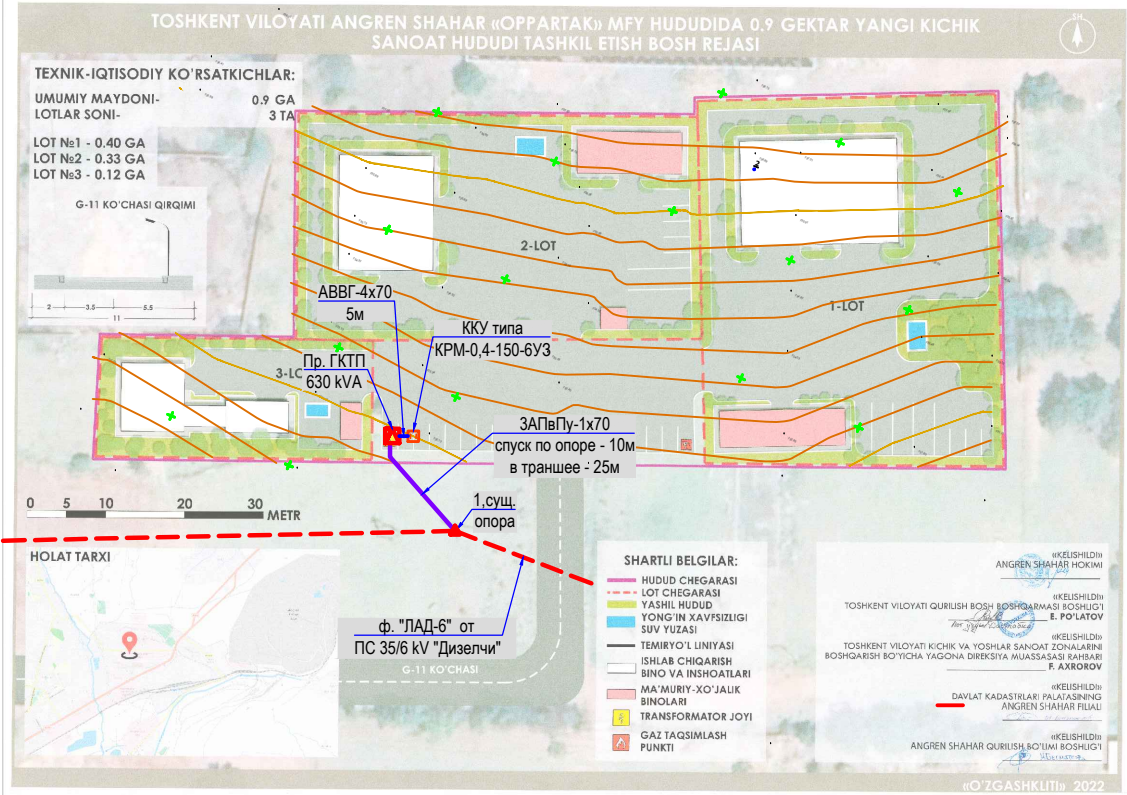

Согласовано:				
Взаим. инв. N				
Подпись и дата				
Инв. N подл.				

Ведомость опор				
№ п/п	Наименование опор	Шифр опоры	Номер типового проекта	Кол-во шт.
1	Установка разъединителя с кабельной муфтой на концевой опоре	KPM-2	3.407.1-143 вып.2	1

Условные обозначения по электроснабжению:

Проектный ГКТП-630 kVA	Проектная трансформаторная подстанция, с обозначением типа, мощности и порядкового номера
Проектная КЛ-6 kV	Проектная КЛ-6 kV

Должность	Фамилия	Подпись	Дата	РД		ЭС	
Авторы			2025				
Изм.	Кол.	Лист	№ док.	Подпись	Дата	Внешнее электроснабжение "малых промышленных зон" на 2025 г. по Ташкентской области. Оппартак МФЙ г.Ангрен	
ГИП.	Шамурадов П.						
Разработ.	Розиков О.					КЛ-6 kV	
План трассы (окончание)						Стадия	Лист
						РП	3
						Листов	9
						EVRO-VOSTOK STROY PROEKT	