

"MAROKAND LOYIHA" MCHJ

litsenziya №АП-001469



Ishchi loyiha

Payariq tumani, Mustaqillik MFY hududida joylashgan 4 ta avtomobilga mo'ljallangan yong'in-qutqaruv qismi binosini qurilishi.

Albom-2

AY,KY.

Samarqand-2026y.

		Ishchi chizmaning asosiy komplektlar qaydnomasi			
		Belgilanishi	Nomlanishi		Izoh
		AE (AP)	Arxitektura yechimlar		
		TK (KЖ)	Temir-beton konstruksiyasi		
		IV (OB)	Isitish va ventilyatsiya		
		ST (BK)	Suv ta'minoti		
		EY (ЭО)	Elektr yoritish		
		AT (CC)	Aloqa tizimi		
		YXS (ОПС)	Yong'in xavfsizligi signalizatsiyasi		
		AE-Asosiy komplekti bo'yicha ishchi chizmalar qaydnomasi			
		Varoq	Nomlanishi		Izoh
		1	Umumiy malumotlar		UM-1
		2	1-qavat rejasi		AQ-2
		3	2-qavat rejasi		AQ-3
		4	Qirqim 1-1,Qirqim 2-2,Qirqim 3-3		AQ-4
		5	Chordoq rejasi		AQ-5
		6	Tom yopish rejasi		AQ-6
		7	Fasad 1-9,Fasad 9-1		AQ-7
		8	Fasad F-A,Fasad A-F		AQ-8
		9	1-qavat pol rejasi		AQ-9
		10	2-qavat pol rejasi		AQ-10
		11	Pollar eksplikatsiyasi		AQ-11
		12	Eshik va deraza romlari tavsifi		AQ-12
		12*	Deraza va eshik blokini mahkamlash uchun ankerlarni oʻrnatish sxemasi		AQ-12*
		13	Xonalar pardozi ishlari ro'yhati		AQ-13
		14	1-qavat texnologiya rejasi		AQ-14
		15	2-qavat texnologiya rejasi		AQ-15
		16	Jihoz uskunalarning spetsifikatsiyasi		AQ-16
		17	Jihoz uskunalarning spetsifikatsiyasi		AQ-17
		18	Jihoz uskunalarning spetsifikatsiyasi		AQ-18
		Umumiy ko'rsatgichlar			
		Ishchi loyiha Payariq tumani, Mustaqillik MFY hududida joylashgan 4 ta avtomobilga mo'ljallangan yong'in-qutqaruv qismi binosini qurilishi.			
		Buyurtmachi va tegishli tashkilotlar tomonidan tasdiqlangan Loyiha topshirig'i, tegishli bo'limlar uchun topshiriqlar asosida ishlab chiqilgan;			
		quyidagi tabiiy-iqlim sharoitlari bilan:			
		Qurilish maydonining tabiiy-iqlim sharoitlari:			
		-Taxminiy qishki harorat - minus 12°C ; -Yuqori tezlikdagi shamol bosimi Wo = 0.38 kPa;			
		-Qor qoplamining og'irligi So = 0.50 kPa;-Qurilish maydonchasining taxminiy seysmikligi - 8 ball.			
		-Mas'uliyat sinfi - II;-Yong'inga qarshilik - II;-Binoning funktsional yong'in xavfi sinfi - Φ 4,4;			
		-Konstruktiv yong'in xavfi uchun qurilish sinfi - "C O".-Belgilanish bo'yicha ishonchlilik omili - 0.95			
		Barcha ishlar tegishli qurilish qoidalari va loyihaning ko'rsatmalariga muvofiq amalga oshirilishi kerak			
		SHNK 3.01.01 - 21. asosida ishlarni ishlab chiqarish (P.P.R.).			
		Izoh:			
		Loyihada energiya samaradorligini oshirish maqsadida Quyosh panellari va tashqi issiq izalatsiya materiallar qoplangan.			

Ishchi chizmaning asosiy komplektlar qaydnomasi			
Belgilanishi	Nomlanishi		Izoh
PCT Y3 729-96	Turar joy binolari va jamoat binolari ichki eshiklar		
IIIHK 2.01.02-04	Bino va inshootlar yong'in xavfsizligi		
IIIHK 2.08.02-23	"Jamoat binolari va inshootlari"		

ARXITEKTURAVIY YECHIM

Bino uchun TEP: Yong'in-qutqaruv qismi binosi .

Qurilish maydoni - 744,00 m2.

Umumiy maydoni -1 008,11 m2.

Qurilish hajmi - 5 580,00 m3

Payariq tumani, Mustaqillik MFY hududida joylashgan 4 ta avtomobilga mo'ljallangan yong'in-qutqaruv qismi binosini qurilishi uchun arxitektura yechimlari.

Yong'in-qutqaruv qismi binosi to'rtburchak shaklda, o'qlar bo'ylab o'lchamlari 20,40x33,40 m.

Birinchi qavatda:Yong'in texnikalari saqlash xonasi,Dispetcher xonasi,Navbatchi smena boshlig'i kabineti,Oshxona,Navbatchi smena dam olish xonasi,O'quv sinfi,Qism boshlig'i kabineti,Yong'in shlanglarini ta'mirlash va saqlash xonasi,Texnik post va GDZS nazorat posti xonasi,yo'lak,zinapoya,hojatxonalar va dush.

Ikkinchi qavatda:Bo'lim boshlig'i kabineti,Bo'lim boshlig'i o'rinbosari kabineti,Arxiv,Inspektor kabineti,Bufet,36 o'rinli yig'ilish zali,Faxriylar xonasi,Kutubxona,Trenirofka xonasi,Yo'lak,zinapoya,hojatxonalar va dush.

Tashqi devor qoplamasi- Oddiy shkatarka sement qum qorishmali,issiq izolyatsiya ustidan dekorativ "Travertin"va issiq izolyatsiya ustidan keramik plitka.

Zamin(цокал)-Tabiiy tosh "G'ozg'on"

Kirish zinalari - Tabiiy tosh "G'ozg'on"

Eshik romlari -"PVX" va "MDF"

Deraza romlari - "PVX" turi

Pollar -Birinchi qavatda:zinapoyada qismida marmar,Yong'in texnikalari saqlash xonasi,yo'laklar mazayka pol,Dispetcher xonasi,Navbatchi smena boshlig'i kabineti,Navbatchi smena dam olish xonasi,O'quv sinfi,Qism boshlig'i kabineti,Texnik post va GDZS nazorat posti xonasi relin pol,Oshxona,Yong'in shlanglarini ta'mirlash va saqlash xonasi,hojatxonalar va dush keramik plitka pollar qoplangan.

Ikkinchi qavatda:zinapoyada qismida marmar,Bo'lim boshlig'i kabineti,Bo'lim boshlig'i o'rinbosari kabineti,Arxiv,Inspektor kabineti,36 o'rinli yig'ilish zali,Faxriylar xonasi,Kutubxona,Trenirofka xonasi,Yo'laklar tabiiy tosh (Marmar),Bufet,hojatxonalar va dush keramik plitka pollar qoplangan.


Loyiha O'zbekiston Respublikasi hududida amalda bo'lgan texnologik, sanitariya-gigiyena, yong'in xavfsizligi va boshqa me'yorlar talablariga javob beradi hamda ishchi chizmalarda nazarda tutilgan chora-tadbirlarni hisobga olgan holda ob'ektning hayoti va salomatligi uchun xavfsiz ishlashini ta'minlaydi.

Loyiha bosh muhandisi

J.Samadov

						Buyurtmachi: Samarqand viloyati Hokimligi "Yagona buyurtmachi xizmati"DM	AY		
						Payariq tumani, Mustaqillik MFY hududida joylashgan 4 ta avtomobilga mo'ljallangan yong'in-qutqaruv qismi binosini qurilishi.			
Lavozimi	F.I. Sh.	Imzo	Sana			Yong'in-qutqaruv qismi binosi	Bosqich	Varaq	Varaqlar
LBM.	Samadov J.			2026 y.			IL	1	18
LBA.	Mamurxonov.S								
Bajaruvchi	Abdullayev.N								
						Umumiy malumotlar	OOO "Marokand loyiha" litsenziya №AL-001469		

1-qavat rejasi

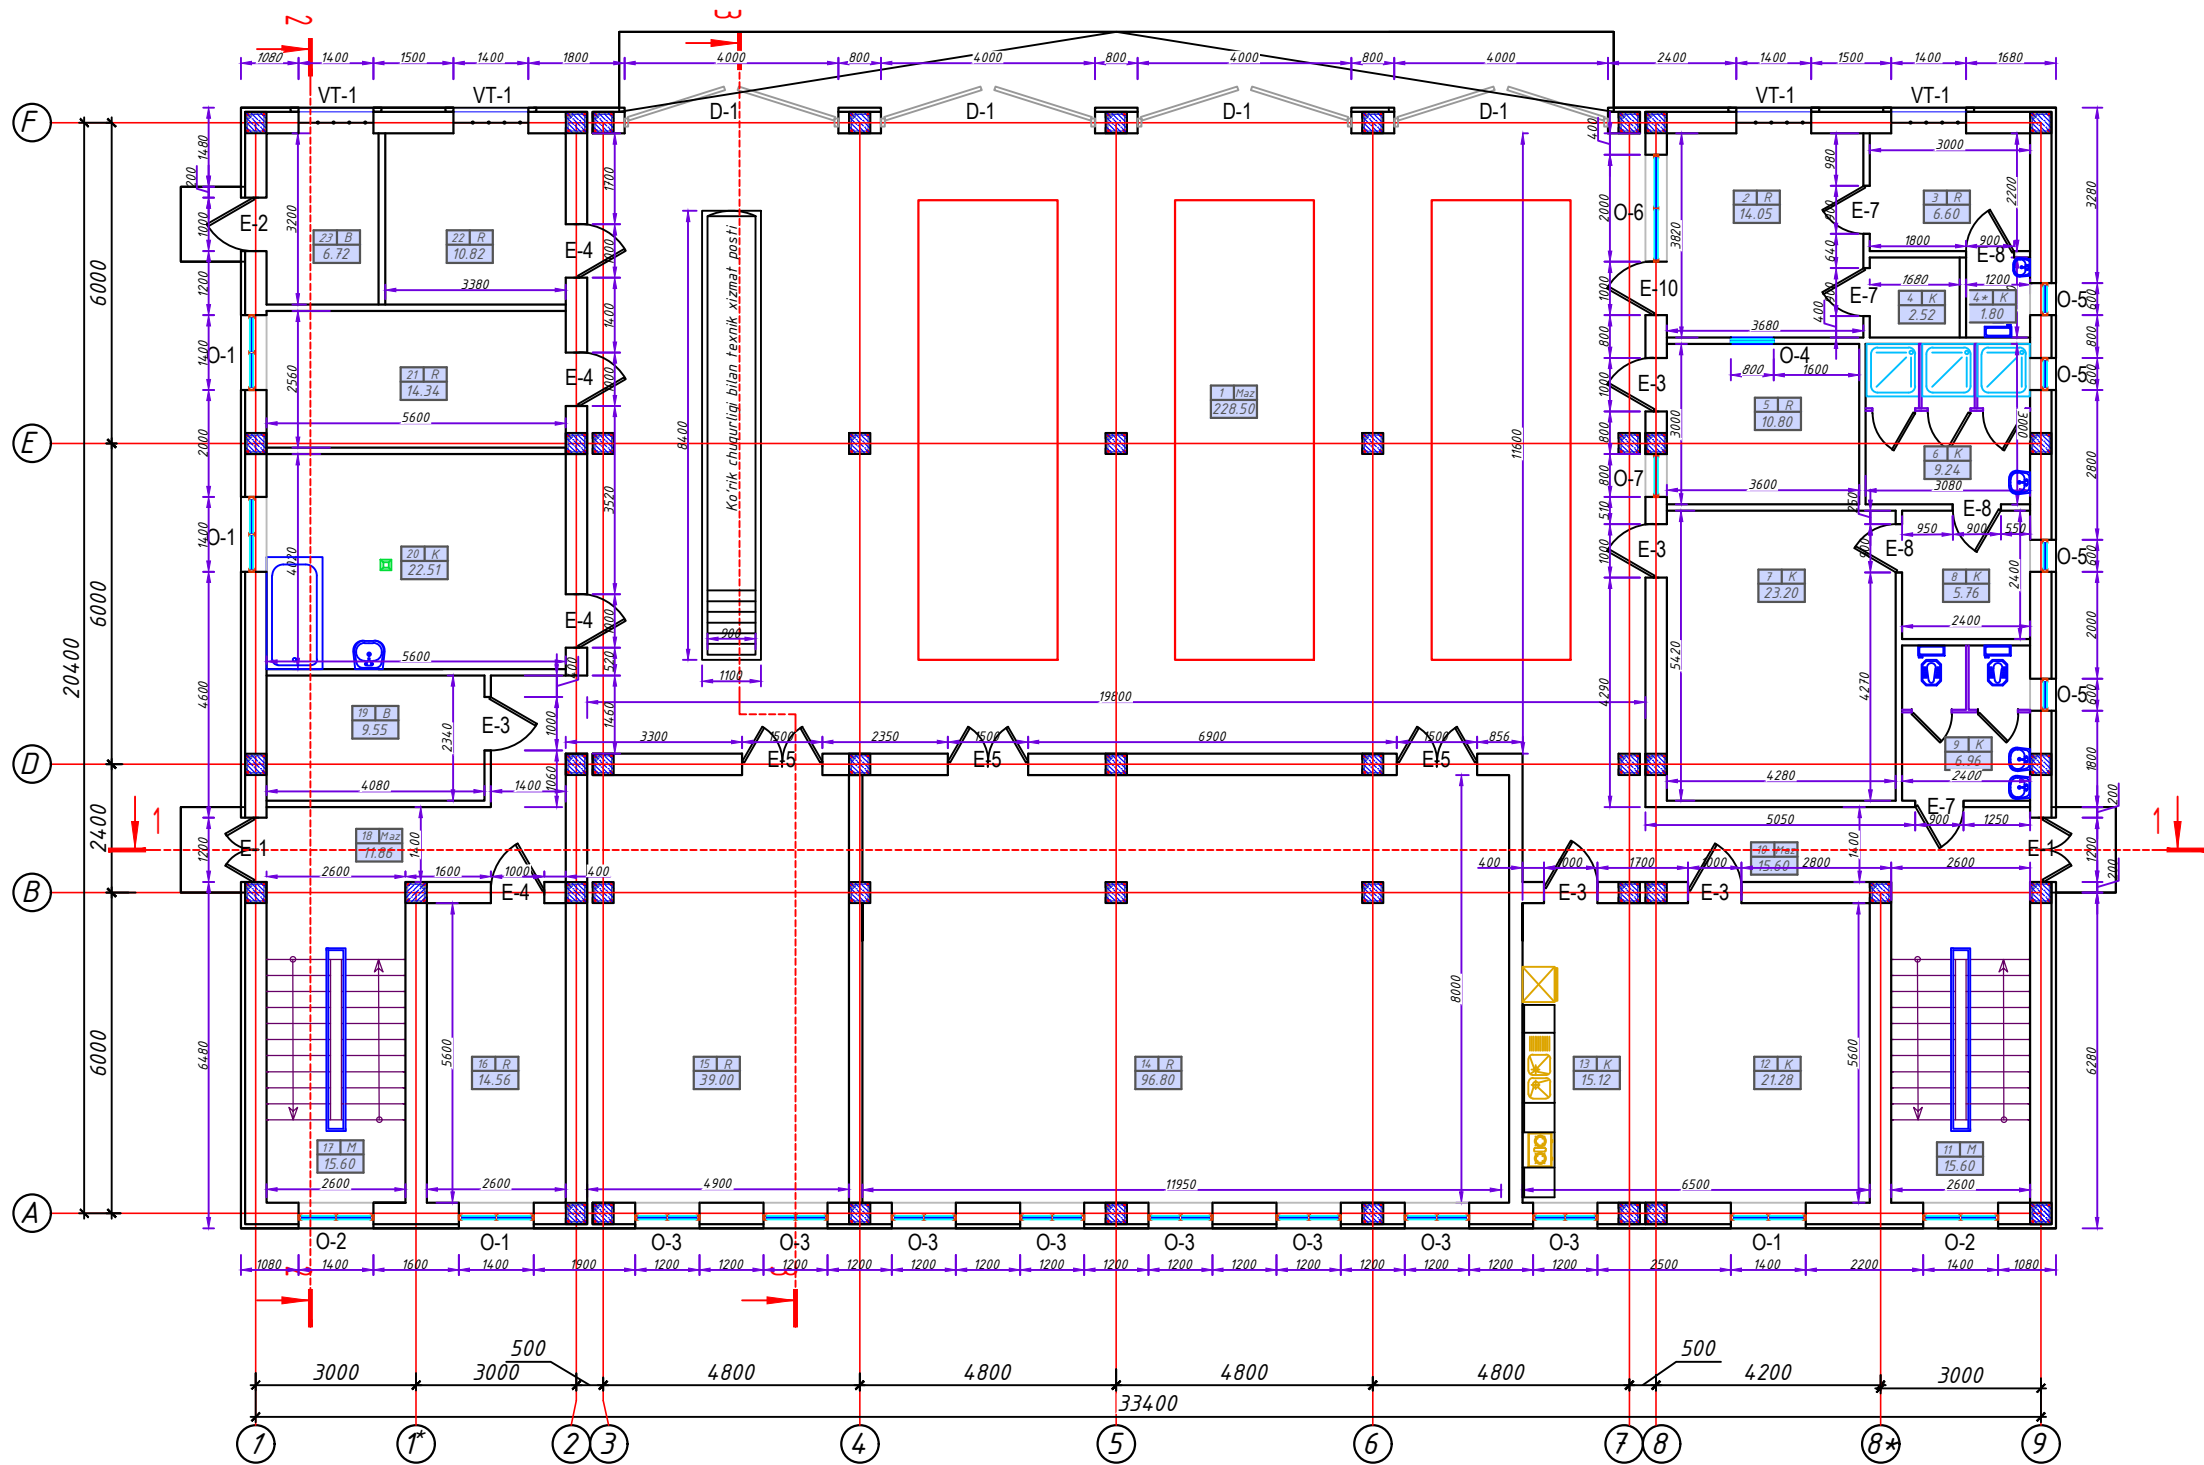


Xonalar ro'yxati

No	Nomi	Maydoni m ²
1	Yong'in texnikalari saqlash xonasi	228.5
2	Dispatcher xonasi	14.05
3	Dispatcher xodimlari xonasi	6.60
4	Texnik xona	2.52
4*	sanitar tugun	1.80
5	Navbatchi smena boshlig'i kabineti	10.80
6	Dush xonalari	9.24
7	46 o'rinni gardero'	23.20
8	Kiyim almashtirish xonasi	5.76
9	Erkaklar sanitar tuguni	6.96
10	Yo'lak	15.60
11	Zinapoya maydoni	15.60
12	Ovqatlanish xonasi	21.28
13	Oshxona	15.12
14	Navbatchi smena dam olish xonasi	96.80
15	O'quv sinfi	39.00
16	Qism boshlig'i kabineti	14.56
17	Zinapoya maydoni	15.60
18	Yo'lak	11.86
19	Omborxona	9.55
20	Yong'in shlanglarini ta'mirlash va saqlash xonasi	22.51
21	Akkumulyator xonasi	14.34
22	Texnik post va GDZS nazorat posti xonasi	10.82
23	Elektr shit xonasi	6.72
		618.79

Инв. № подл.	Подпись и дата	Взам. инв. №
--------------	----------------	--------------

					Buyurtmachi: Samarqand viloyati Hokimligi "Yagona buyurtmachi xizmati"DMAY			
					Payariq tumani, Mustaqillik MFY hududida joylashgan 4 ta avtomobilga mo'ljallangan yong'in-qutqaruv qismi binosini qurilishi.			
Lavozimi	F.I. Sh.	Imzo	Sana		Yong'in-qutqaruv qismi binosi	Bosqich	Varaq	Varaqlar
LBM.	Samadov J.		2026 y.			IL	2	18
LBA.	Mamurxonov.S							
Bajaruvchi	Abdullayev.N				1-qavat rejasi	OOO "Marokand loyiha" litsenziya №AL-001469		

2-qavat rejasi






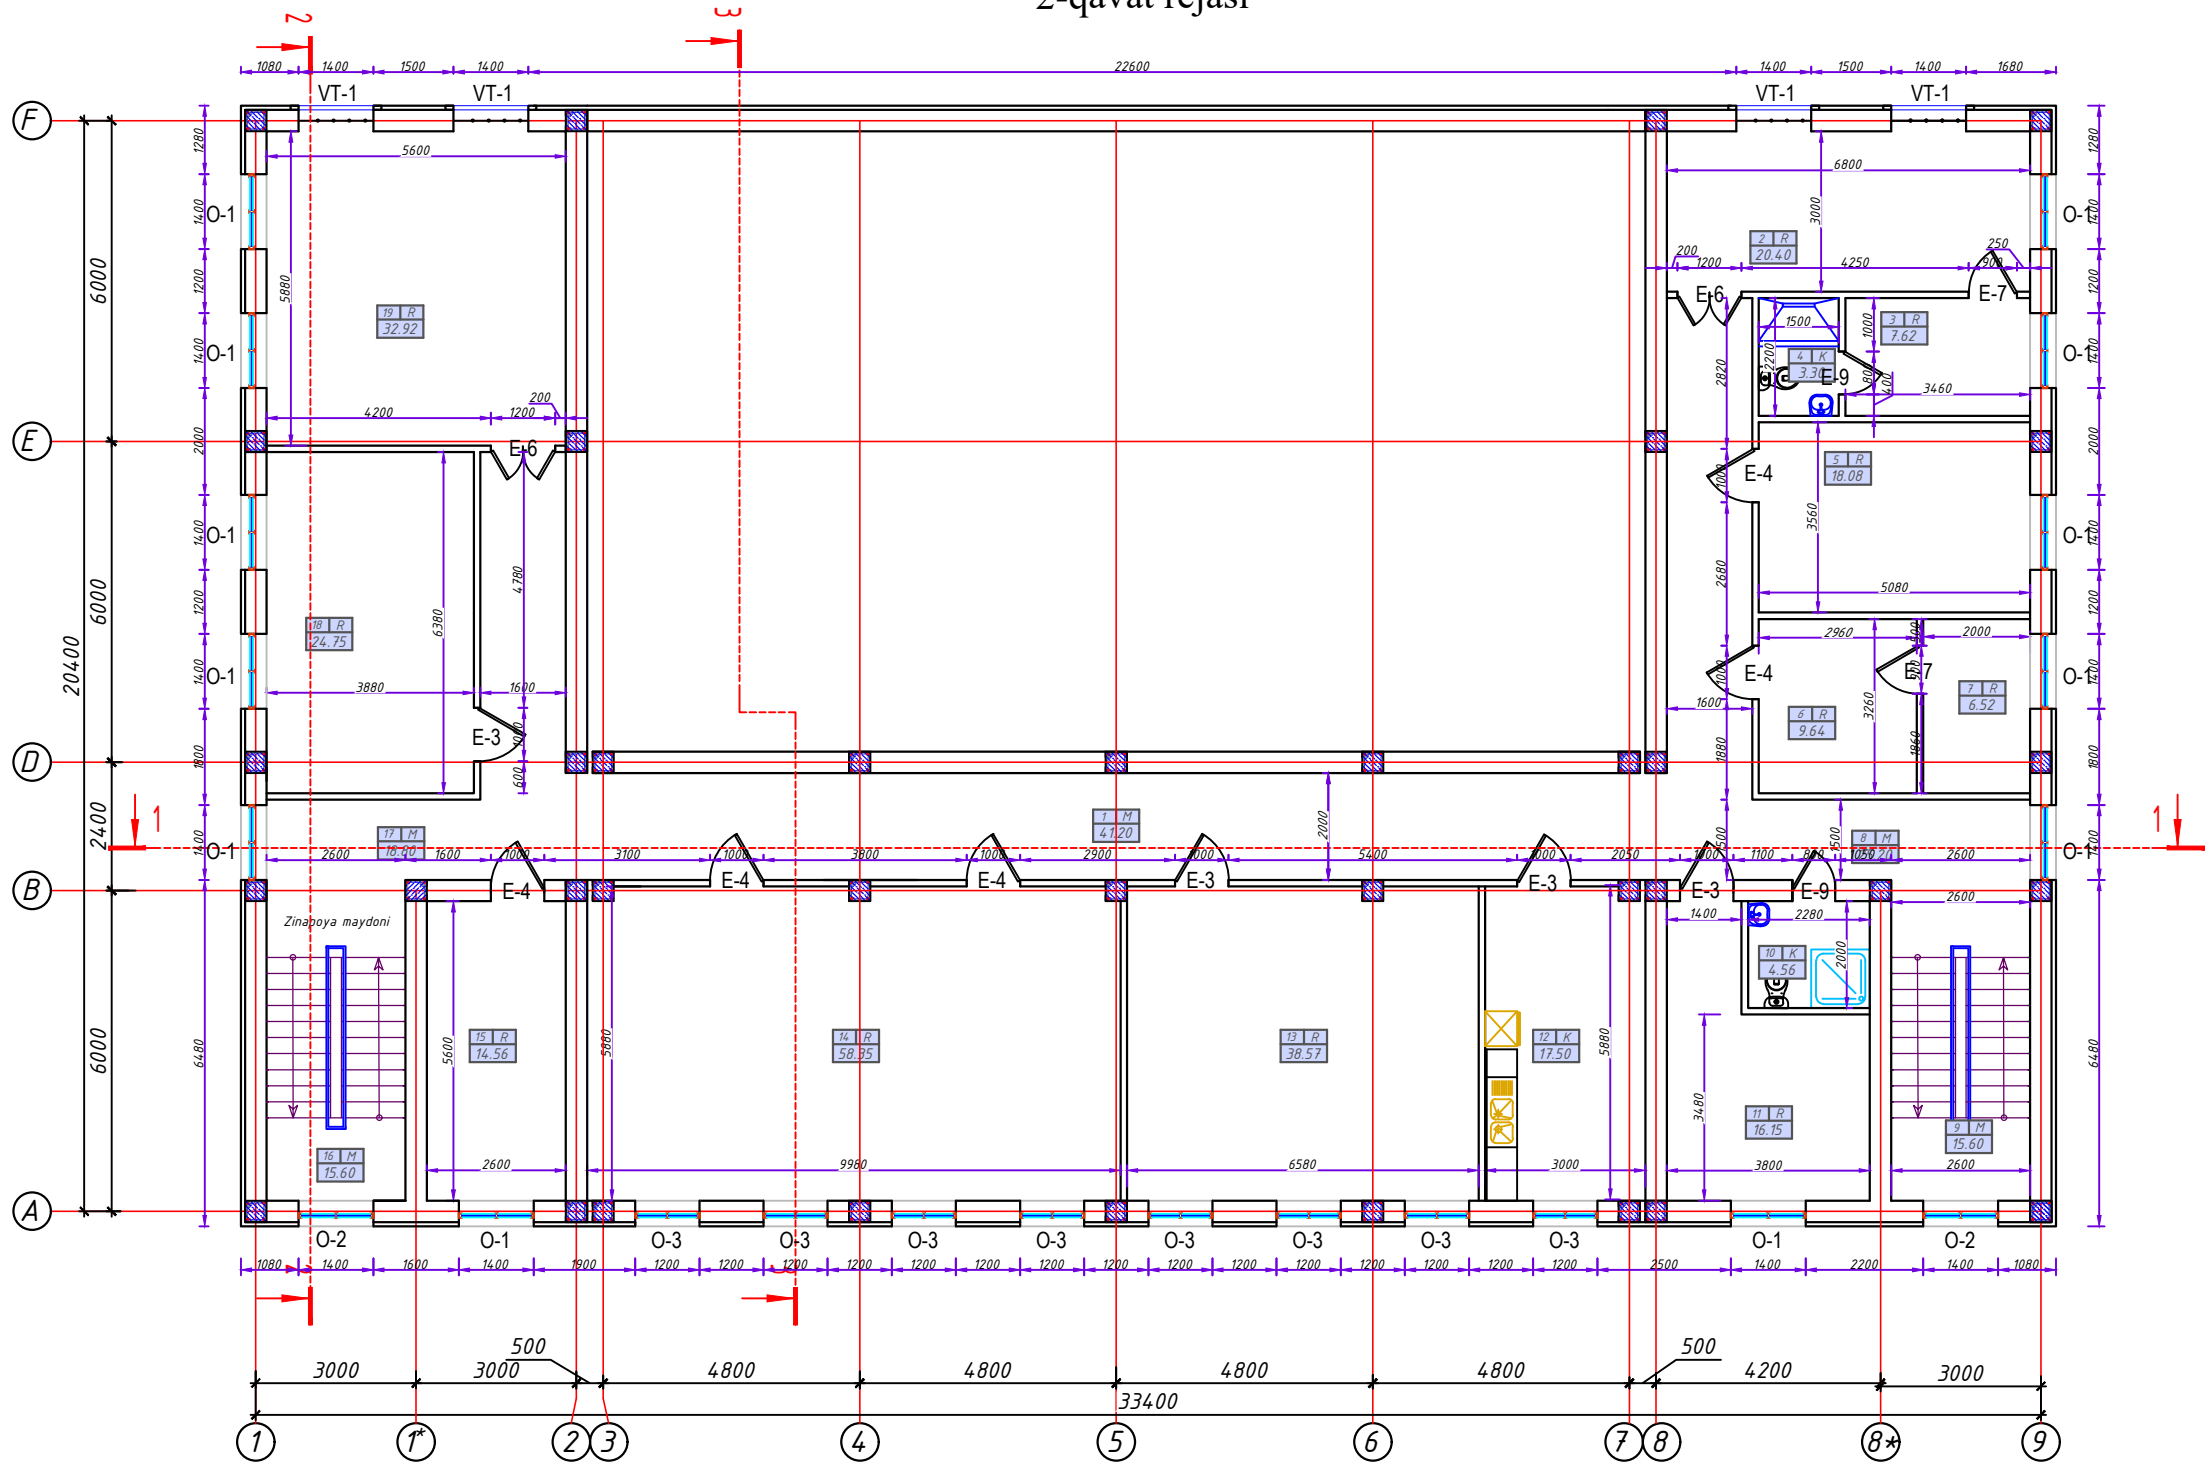


Xonalar ro'yxati

No	Nomi	Maydoni m²
1	Yo'lak	41.20
2	Bo'lim boshlig'i kabineti	20.40
3	Bo'lim boshlig'ining dam olish xonasi	7.62
4	Sanitar tugun / dush xonasi	3.30
5	Bo'lim boshlig'i o'rinsosari kabineti	18.08
6	Kotiba kabineti	9.64
7	Arxiv	6.52
8	Yo'lak	25.20
9	Zinapoya maydoni	15.60
10	Sanitar tugun / dush xonasi	4.56
11	Dam olish xonasi	16.15
12	Bufet	17.50
13	Inspektor kabineti	38.57
14	36 o'rinli yig'ilish zali	58.35
15	Faxriylar xonasi	14.56
16	Zinapoya maydoni	15.60
17	Yo'lak	18.80
18	Kutubxona	24.75
19	Trenirofka xonasi	32.92
		389.32

Взам. инв. №	
Подпись и дата	
Инв. № подл.	

					Buyurtmachi: Samarqand viloyati Hokimligi "Yagona buyurtmachi xizmati"DM	AY
					Payariq tumani, Mustaqillik MFY hududida joylashgan 4 ta avtomobilga mo'ljallangan yong'in-qutqaruv qismi binosini qurilishi.	
Lavozimi	F.I. Sh.	Imzo	Sana		Yong'in-qutqaruv qismi binosi	Bosqich IL
LBM.	Samadov J.	2026 y				Varaq 3
LBA.	Mamurxonov.S					Varaqlar 18
Bajaruvchi	Abdullayev.N				2-qavat rejasi	OOO "Marokand loyiha" litsenziya №AL-001469

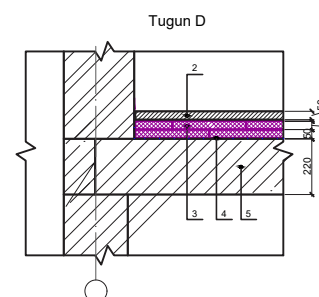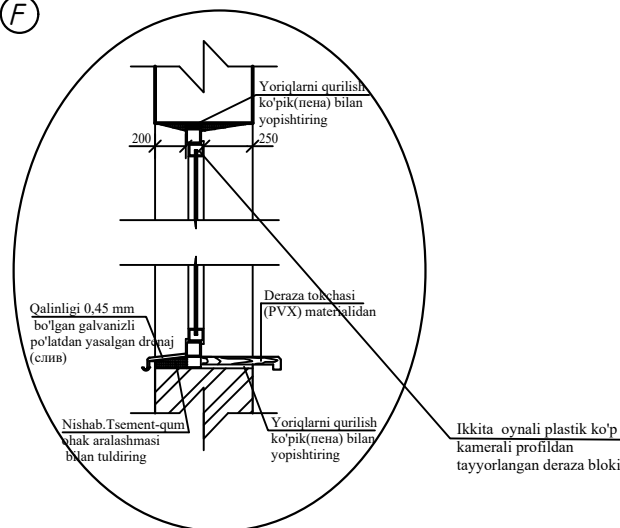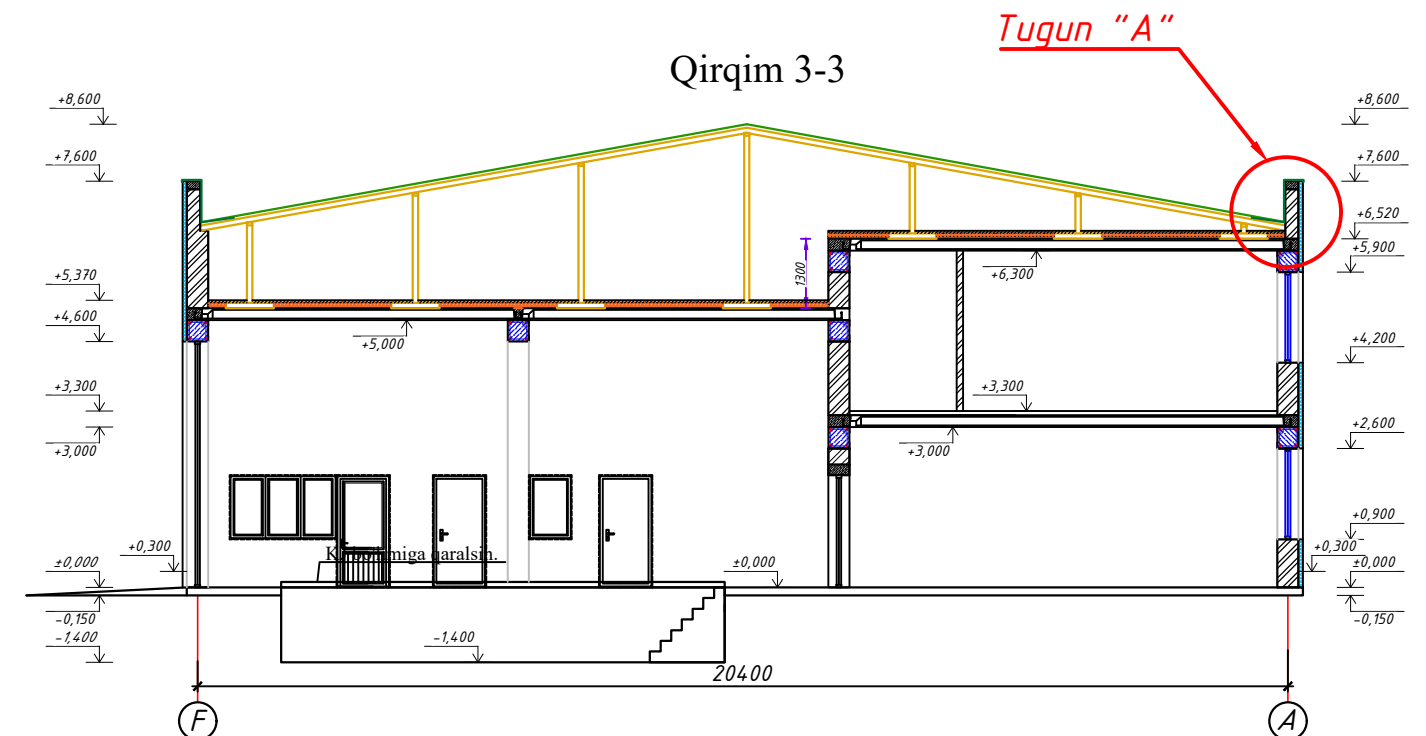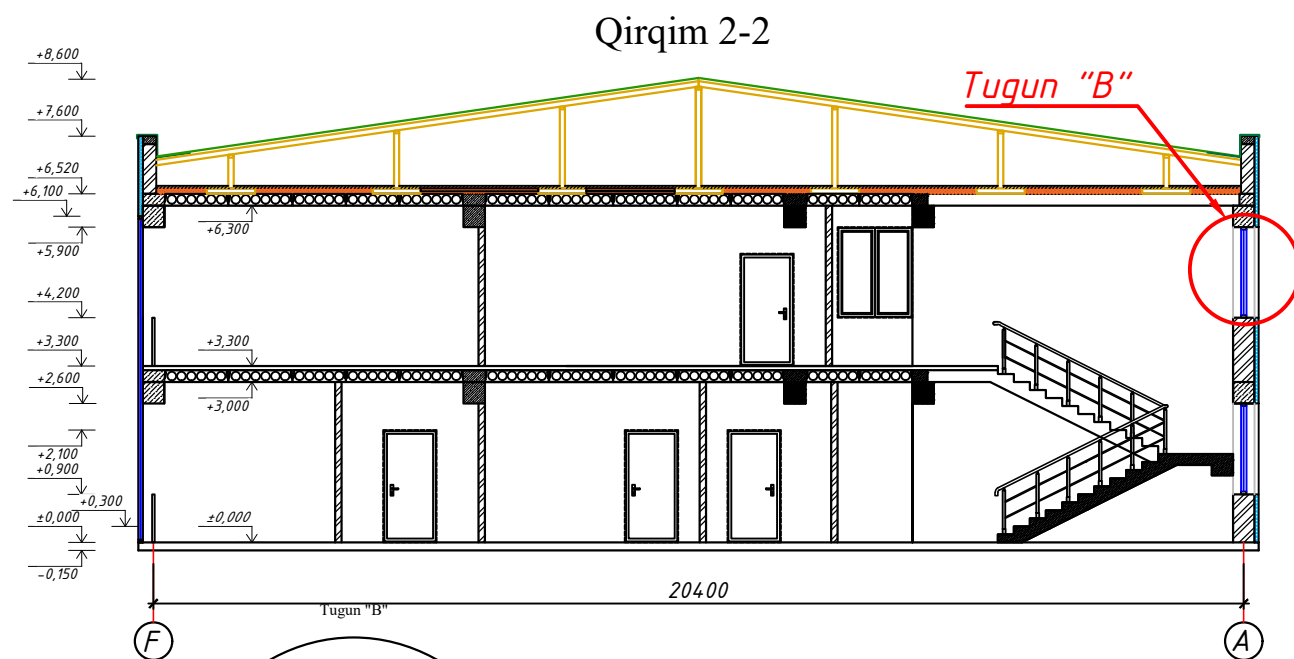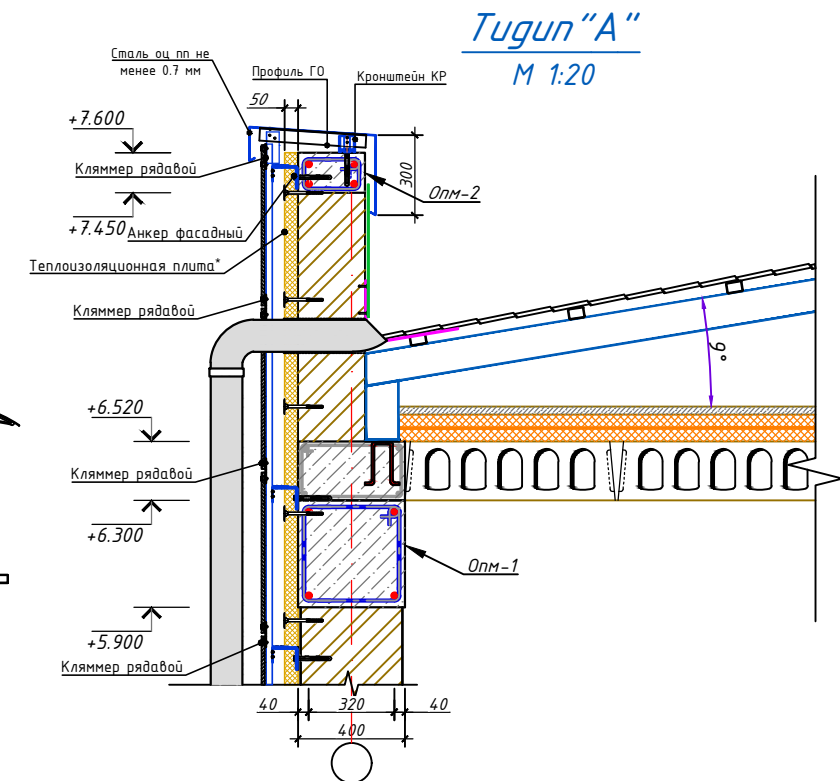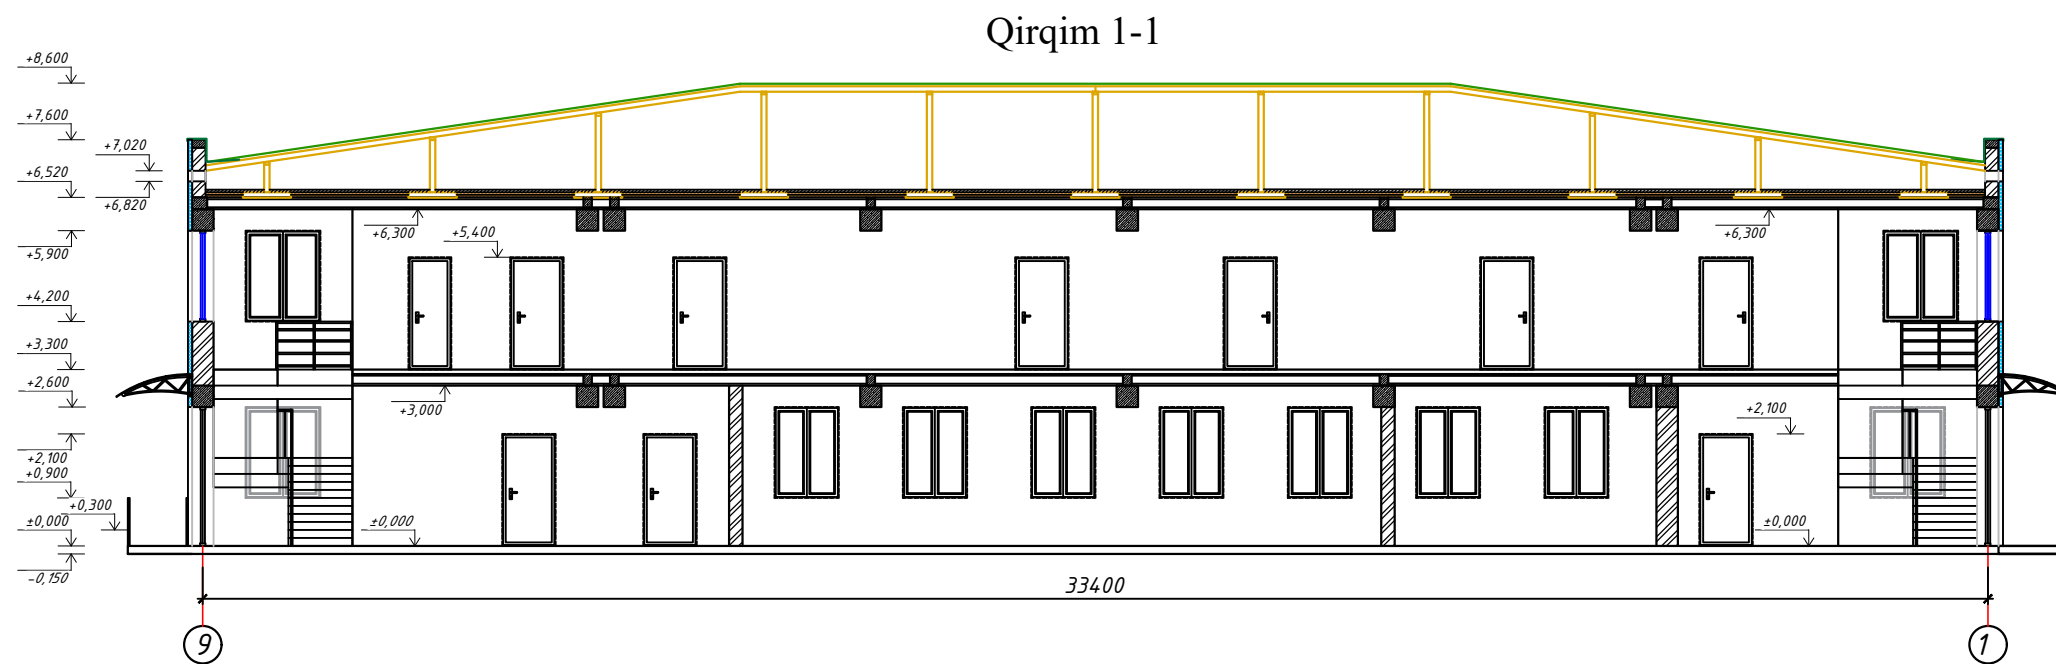


Состав кровли

1. Цементно-песчаная стяжка толщиной -50мм.
2. Мембрана профилированная полиэтиленовая рулонная толщиной -0,45мм.
3. Полиэтиленовая пленка толщиной -2 мм.
4. Утеплитель - минераловатные плиты рулонные TR 040 ($\gamma=11\pm 5 \text{ кг/м}^3$), толщиной -100мм.
5. Покрытие из железобетонной плиты толщиной -220 мм.
6. Декоративная штукатурка толщиной -3 мм.

				Buyurtmachi: Samarqand viloyati Hukimligi "Yagona buyurtmachi xizmati" DM				AY
				Payariq tumani, Mustaqillik MFY hududida joylashgan 4 ta avtomobilga mo'ljallangan yong'in-qutqaruv qismi binosini qurilishi.				
Lavozimi	F.I. Sh.	Imzo	Sana	Yong'in-qutqaruv qismi binosi		Bosqich	Varaq	Varaqlar
LBM.	Samadov J.	Abdullayev N.	2026 y			IL	4	18
LBA.	Mamurxonov S.							
Bajaruvchi	Abdullayev N.			Qirqim 1-1, Qirqim 2-2, Qirqim 3-3		OOO "Marokand loyiha" litsenziya №AL-001469		


Chordoq rejasi

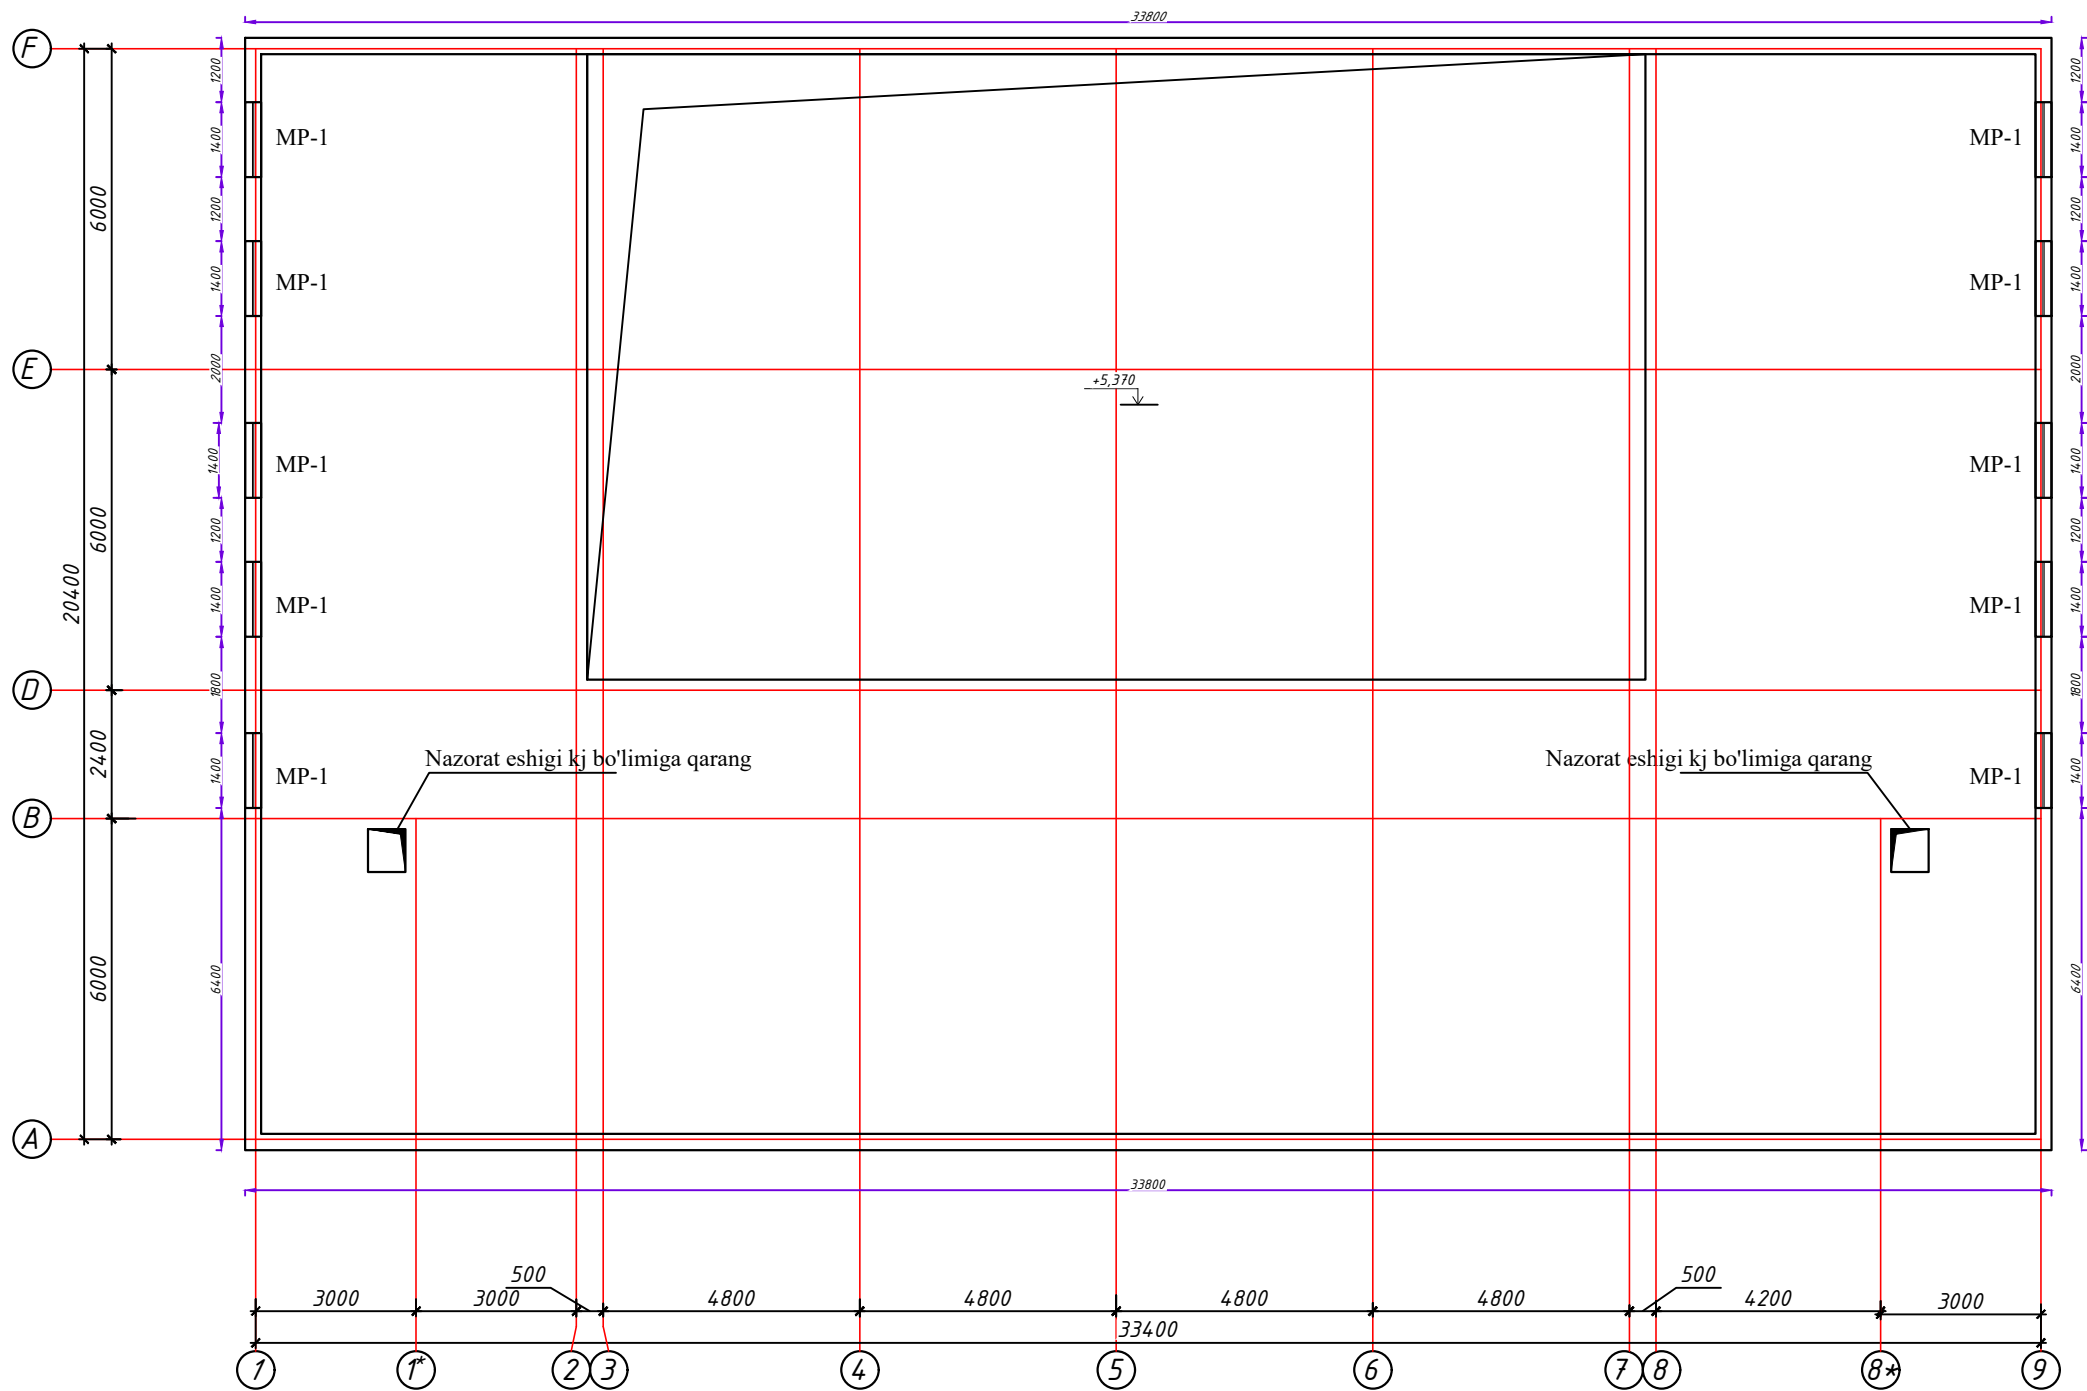


Инв. № подл.	Подпись и дата	Взам. инв. №

						Buyurtmachi: Samarqand viloyati Hokimligi "Yagona buyurtmachi xizmati"DM				AY			
						Payariq tumani, Mustaqillik MFY hududida joylashgan 4 ta avtomobilga mo'ljallangan yong'in-qutqaruv qismi binosini qurilishi.							
Lavozimi	F.I. Sh.		Imzo	Sana		Yong'in-qutqaruv qismi binosi			Bosqich	Varaq	Varaqlar		
LBM.	Samadov J.			2026 y.	IL				5	18			
LBA.	Mamurxonov.S												
Bajaruvchi	Abdullayev.N					Chordoq rejasi			OOO "Marokand loyiha" litsenziya №AL-001469				


Fasad 1-9

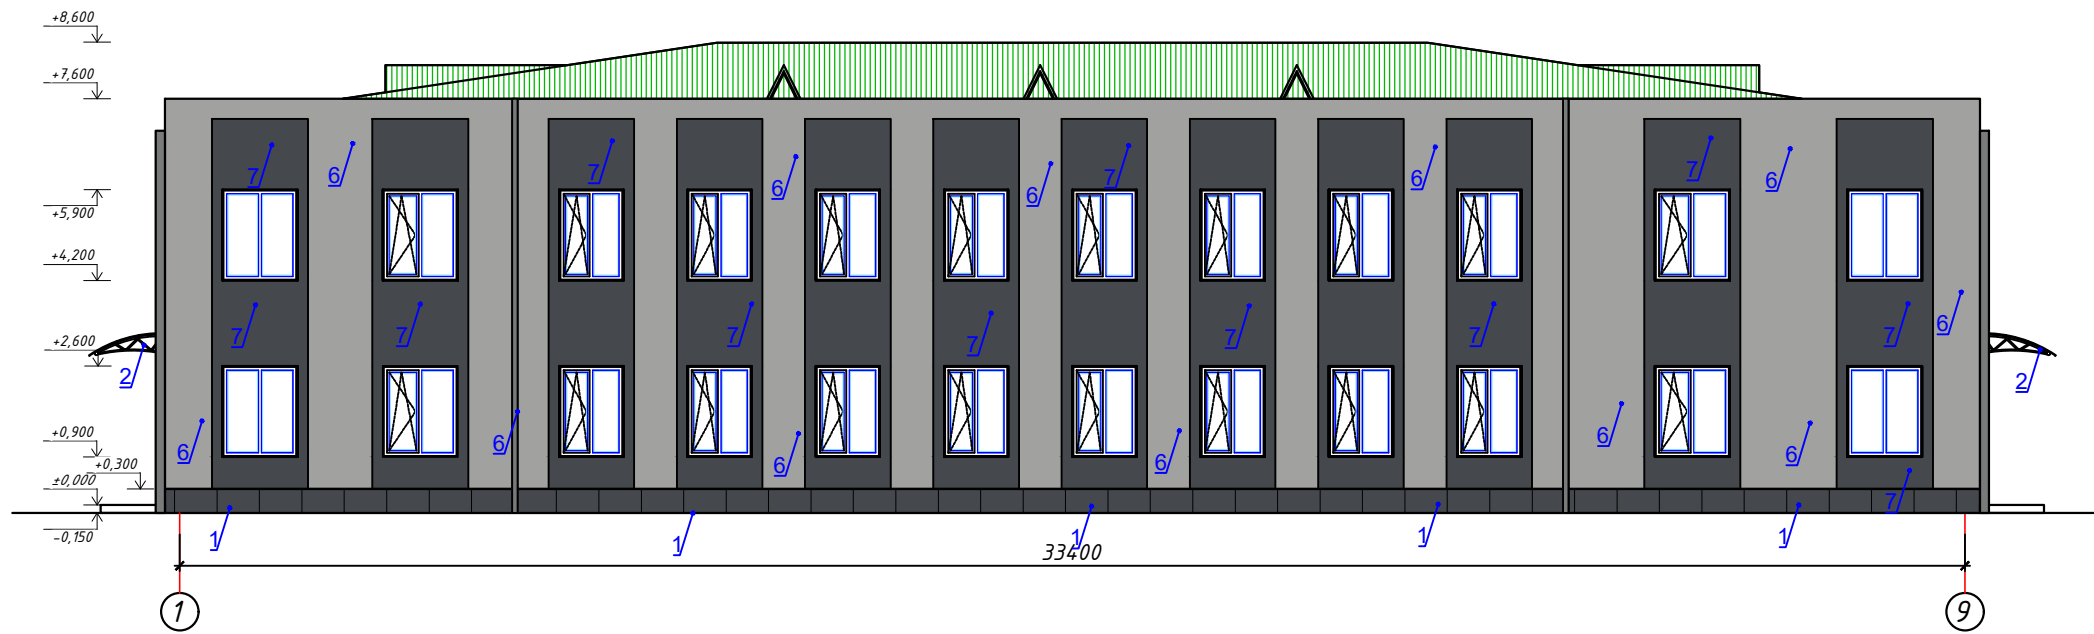


Tashqi shofni yopish tugunlari

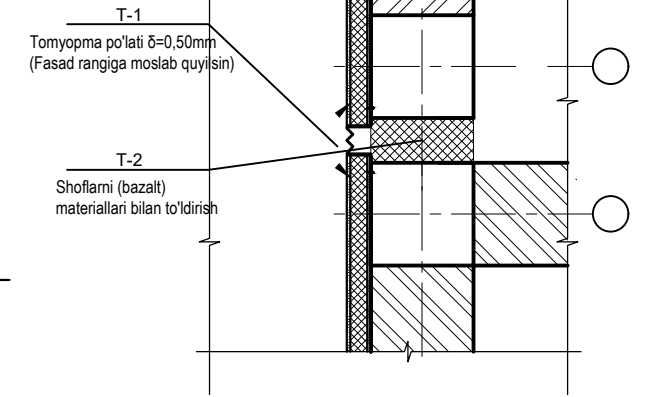

Fasad 9-1

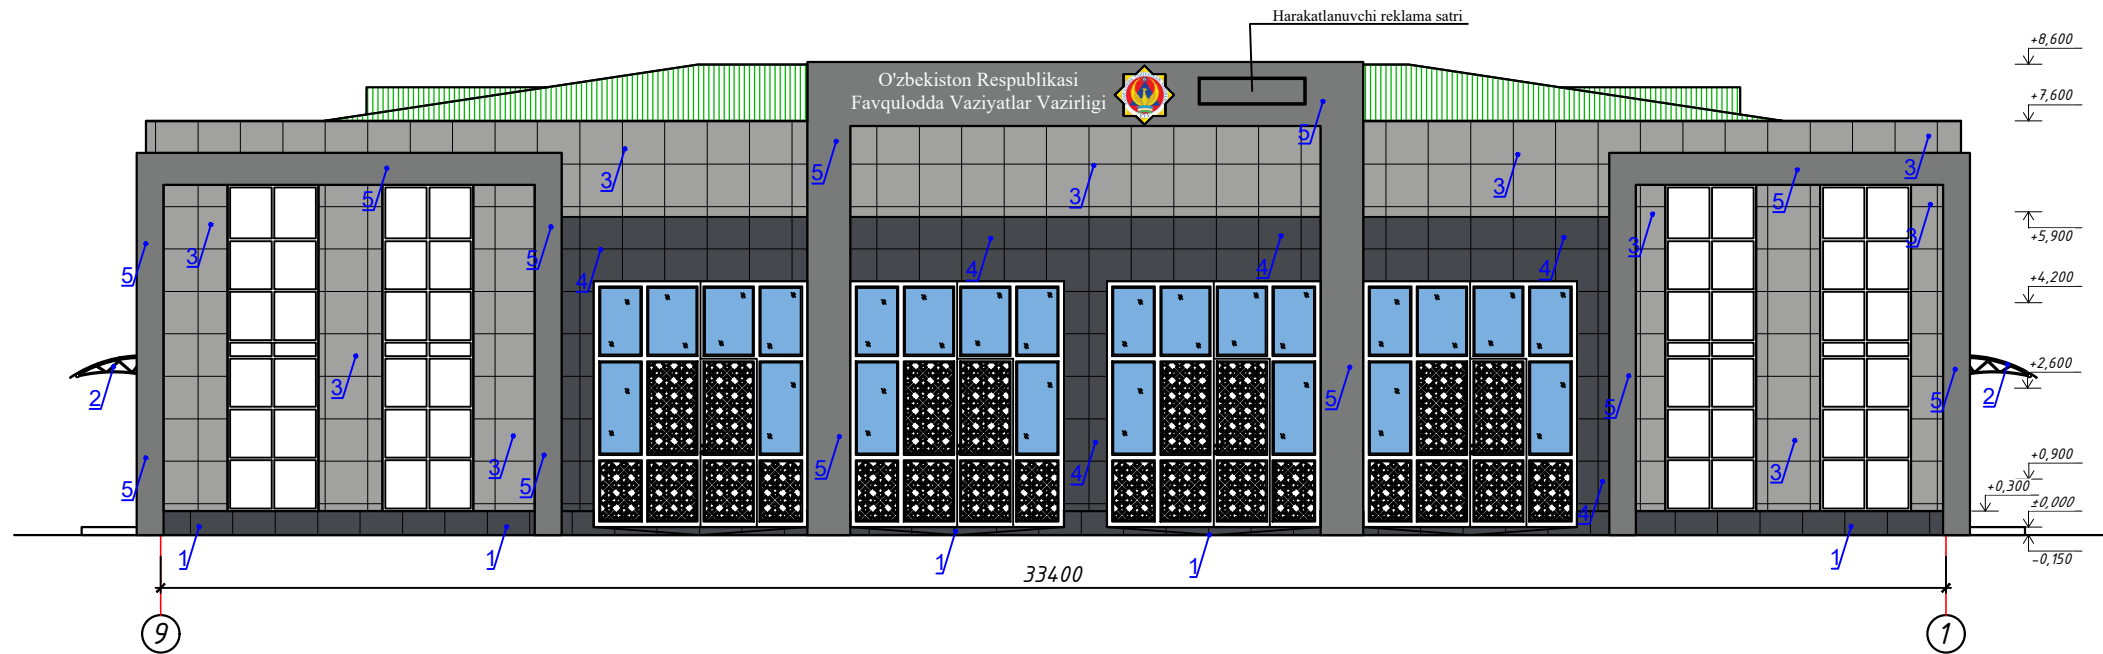

T-1

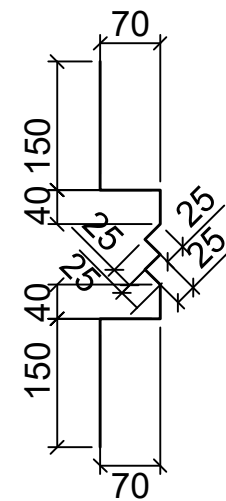


Eslatma:
1. Tashqi shofni yopish tomyopma
po'lati $\Sigma = 12,00 \text{ m}^2$.
(Fasad rangiga moslab quyilsin)



Инв. № подл.	Подпись и дата	Взам. инв. №

						Buyurtmachi: Samarqand viloyati Hokimligi "Yagona buyurtmachi xizmati"DM	AY
						Payariq tumani, Mustaqillik MFY hududida joylashgan 4 ta avtomobilga mo'ljallangan yong'in-qutqaruv qismi binosini qurilishi.	
Lavozimi	F.I. Sh.	Imzo	Sana				
			2026 y.			Yong'in-qutqaruv qismi binosi	Bosqich IL
LBM.	Samadov J.	<i>[Signature]</i>					Varaq 7
LBA.	Mamurxonov.S	<i>[Signature]</i>					Varaqlar 18
Bajaruvchi	Abdullayev.N	<i>[Signature]</i>				Fasad 1-9,Fasad 9-1	OOO "Marokand loyiha" litsenziya №AL-001469

Fasad F-A

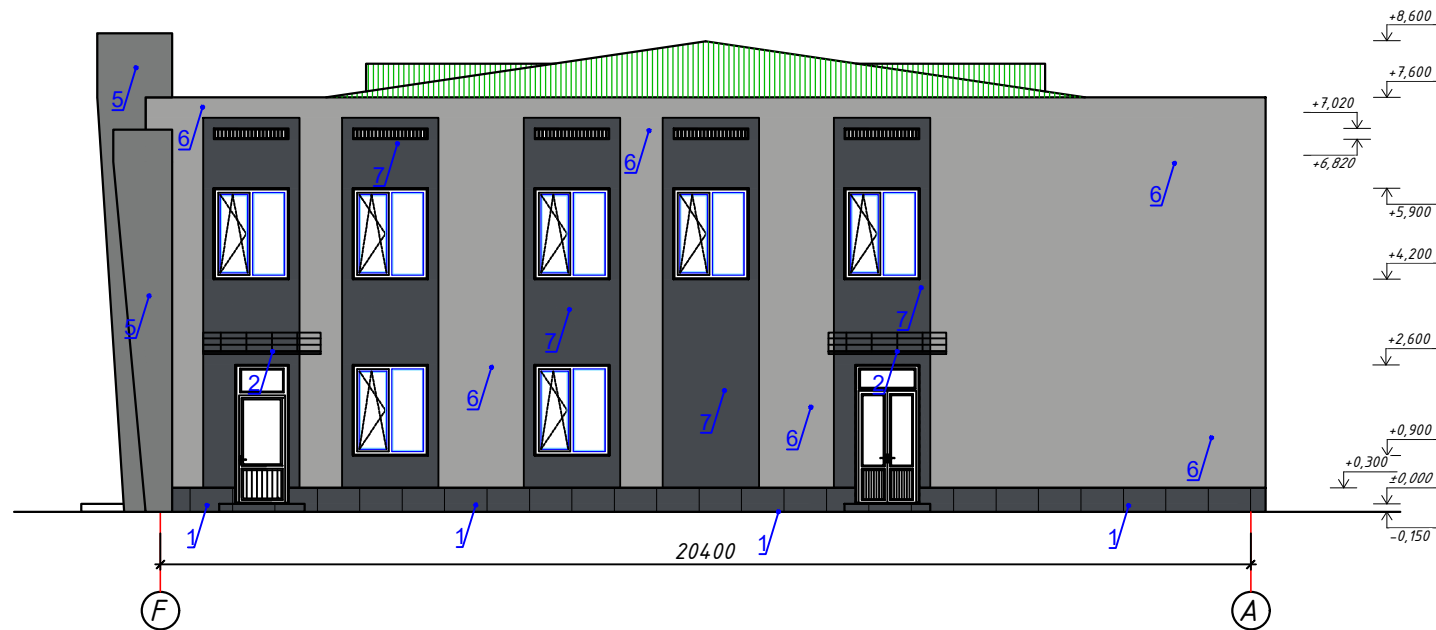

Fasad A-F

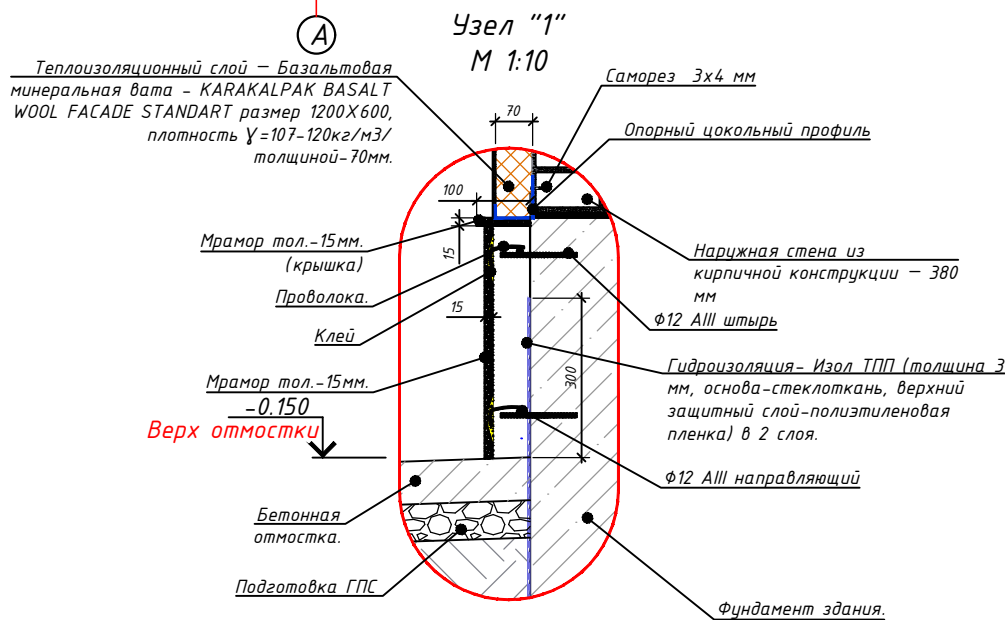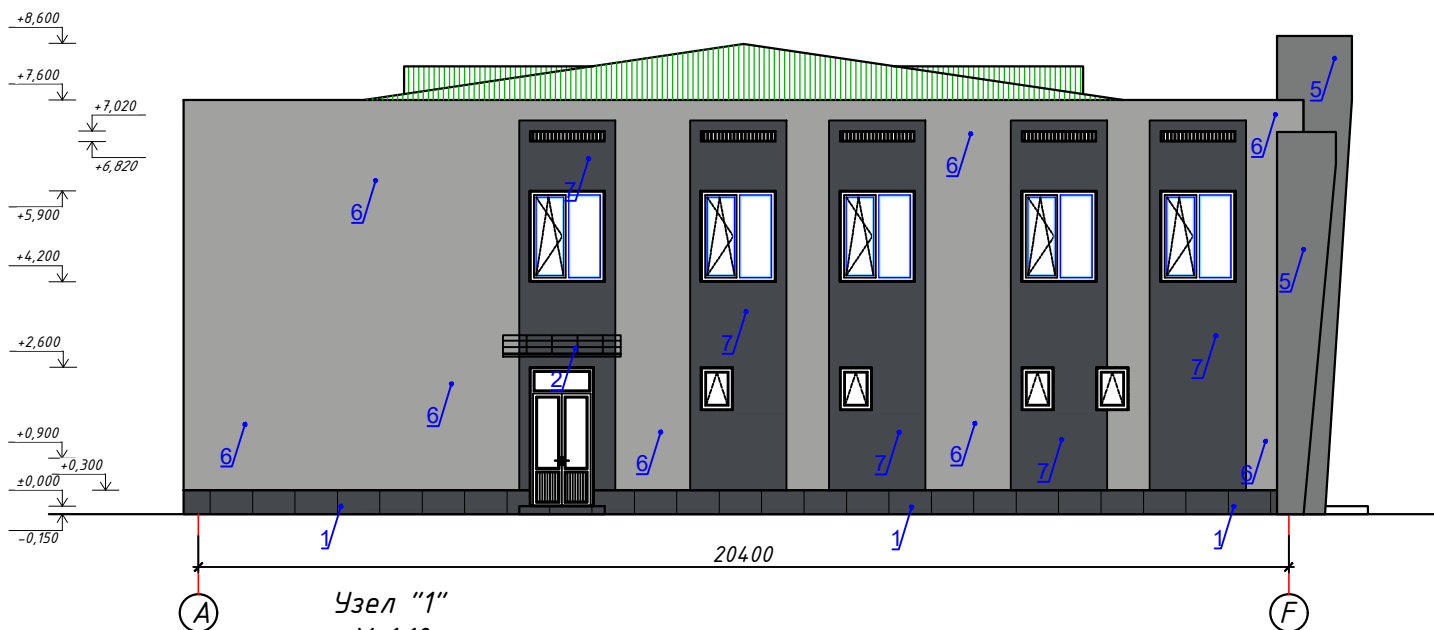

* Внутренняя улучшенная штукатурка цементно-песчаным раствором – 20 мм


* Наружная стена из кирпичной конструкции – 380 мм

* Выравнивающая штукатурка цементно-песчаным раствором – 10 мм

* Теплоизоляционный слой – Базальтовая минеральная вата – KARAKALPAK BASALT WOOL FACADE STANDART размер 1200X600, плотность $\gamma=107-120\text{ кг/м}^3$, толщиной – 70 мм

* Клеевая штукатурка с полимерной сеткой – 5-7 мм

* Фасадное декоративное покрытие согласно архитектурным решениям – жидкий «Травертин» или фасадная краска, толщина – 2-4 мм

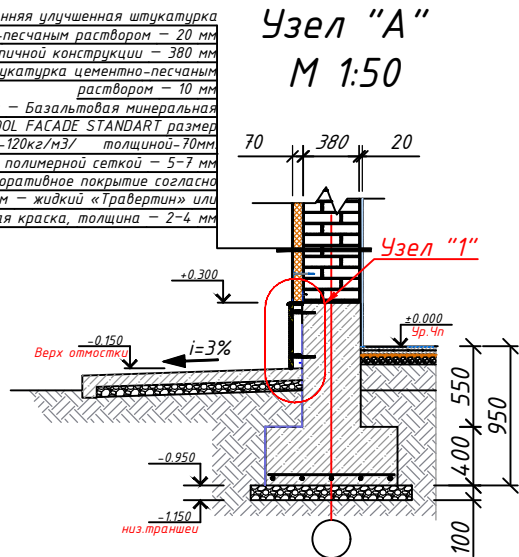


Tashqi bezatish hisobi ish hajmlari

№	Nomlanishi	Fasad ustki qatlami	Maydoni. Soni.
1	Sokol	Tabiiy tosh "G'ozg'on"(сухой монтаж)-18мм	60,0 m2
2	Kirish eshigi visori (Козырек над входом)	"Leksan" bilan qoplash sarfi см.КЖ	
3	Devor-1	Suv o'tqazmaydigan plyonka,issiq izolyatsiya ustidan keramik plitka bilan qoplash(RAL 9006).	120,00 m2
4	Devor-2	Suv o'tqazmaydigan plyonka,issiq izolyatsiya ustidan keramik plitka bilan qoplash(RAL 7024).	52,00 m2
5	Devor-3	"Alyukabond" bilan qoplash(RAL 9023).	240,00 m2
6	Devor-4	Oddiy shkaturka sement qum qorishmali,issiq izolyatsiyasi, ustidan dekorativ "Travertin" bilan qoplash uchun, yuzani dekorativ kley qorishma bilan tekis qilib tayyorlash("Travertin" mexanizm bilan surtish 100m2 uchun 350 kg sarfi(RAL 9006)).	290,00 m2
7	Devor-5	Oddiy shkaturka sement qum qorishmali,issiq izolyatsiyasi, ustidan dekorativ "Travertin" bilan qoplash uchun, yuzani dekorativ kley qorishma bilan tekis qilib tayyorlash("Travertin" mexanizm bilan surtish 100m2 uchun 350 kg sarfi(RAL 7024)).	170,00 m2
8	Kirish joyi ayvoni -1 (Крыльцо-1)	Tabiiy tosh "G'ozg'on"-18мм	35,00 m2
9	Eshik va deraza tirqishlari (проём) qiyaliklari(откосы)	Suv o'tqazmaydigan plyonka,issiq izolyatsiya ustidan "Alyukabond" bilan qoplash.	12,144 m2 52,80 p.m.
10	Eshik va deraza tirqishlari (проём) qiyaliklari(откосы)	Dekorativ travertin bilan qoplash uchun, yuzani 10 mm lik kley qorishma bilan shkaturka qilib tayyorlash.	56,81 m2 247,0p.m.

Eslatma:

Shisha tolali to'r fasad uchun 5x5 mm, kley sarfi 1m² / 4,0 kg. $\Sigma=460 \times 4=1840$ kg.
Issiqlik izolyatsiya plitalarini g'isht devorga mahkamlash uchun kley sarfi 1m²/5,0 kg. $\Sigma=460 \times 5=2300$ kg.
Burchaklar uchun (Уголок)PVX to'ri, 1 donasi 2,7 m $\Sigma=278,1/2,7=103$ dona.

1-qavat pol rejasi

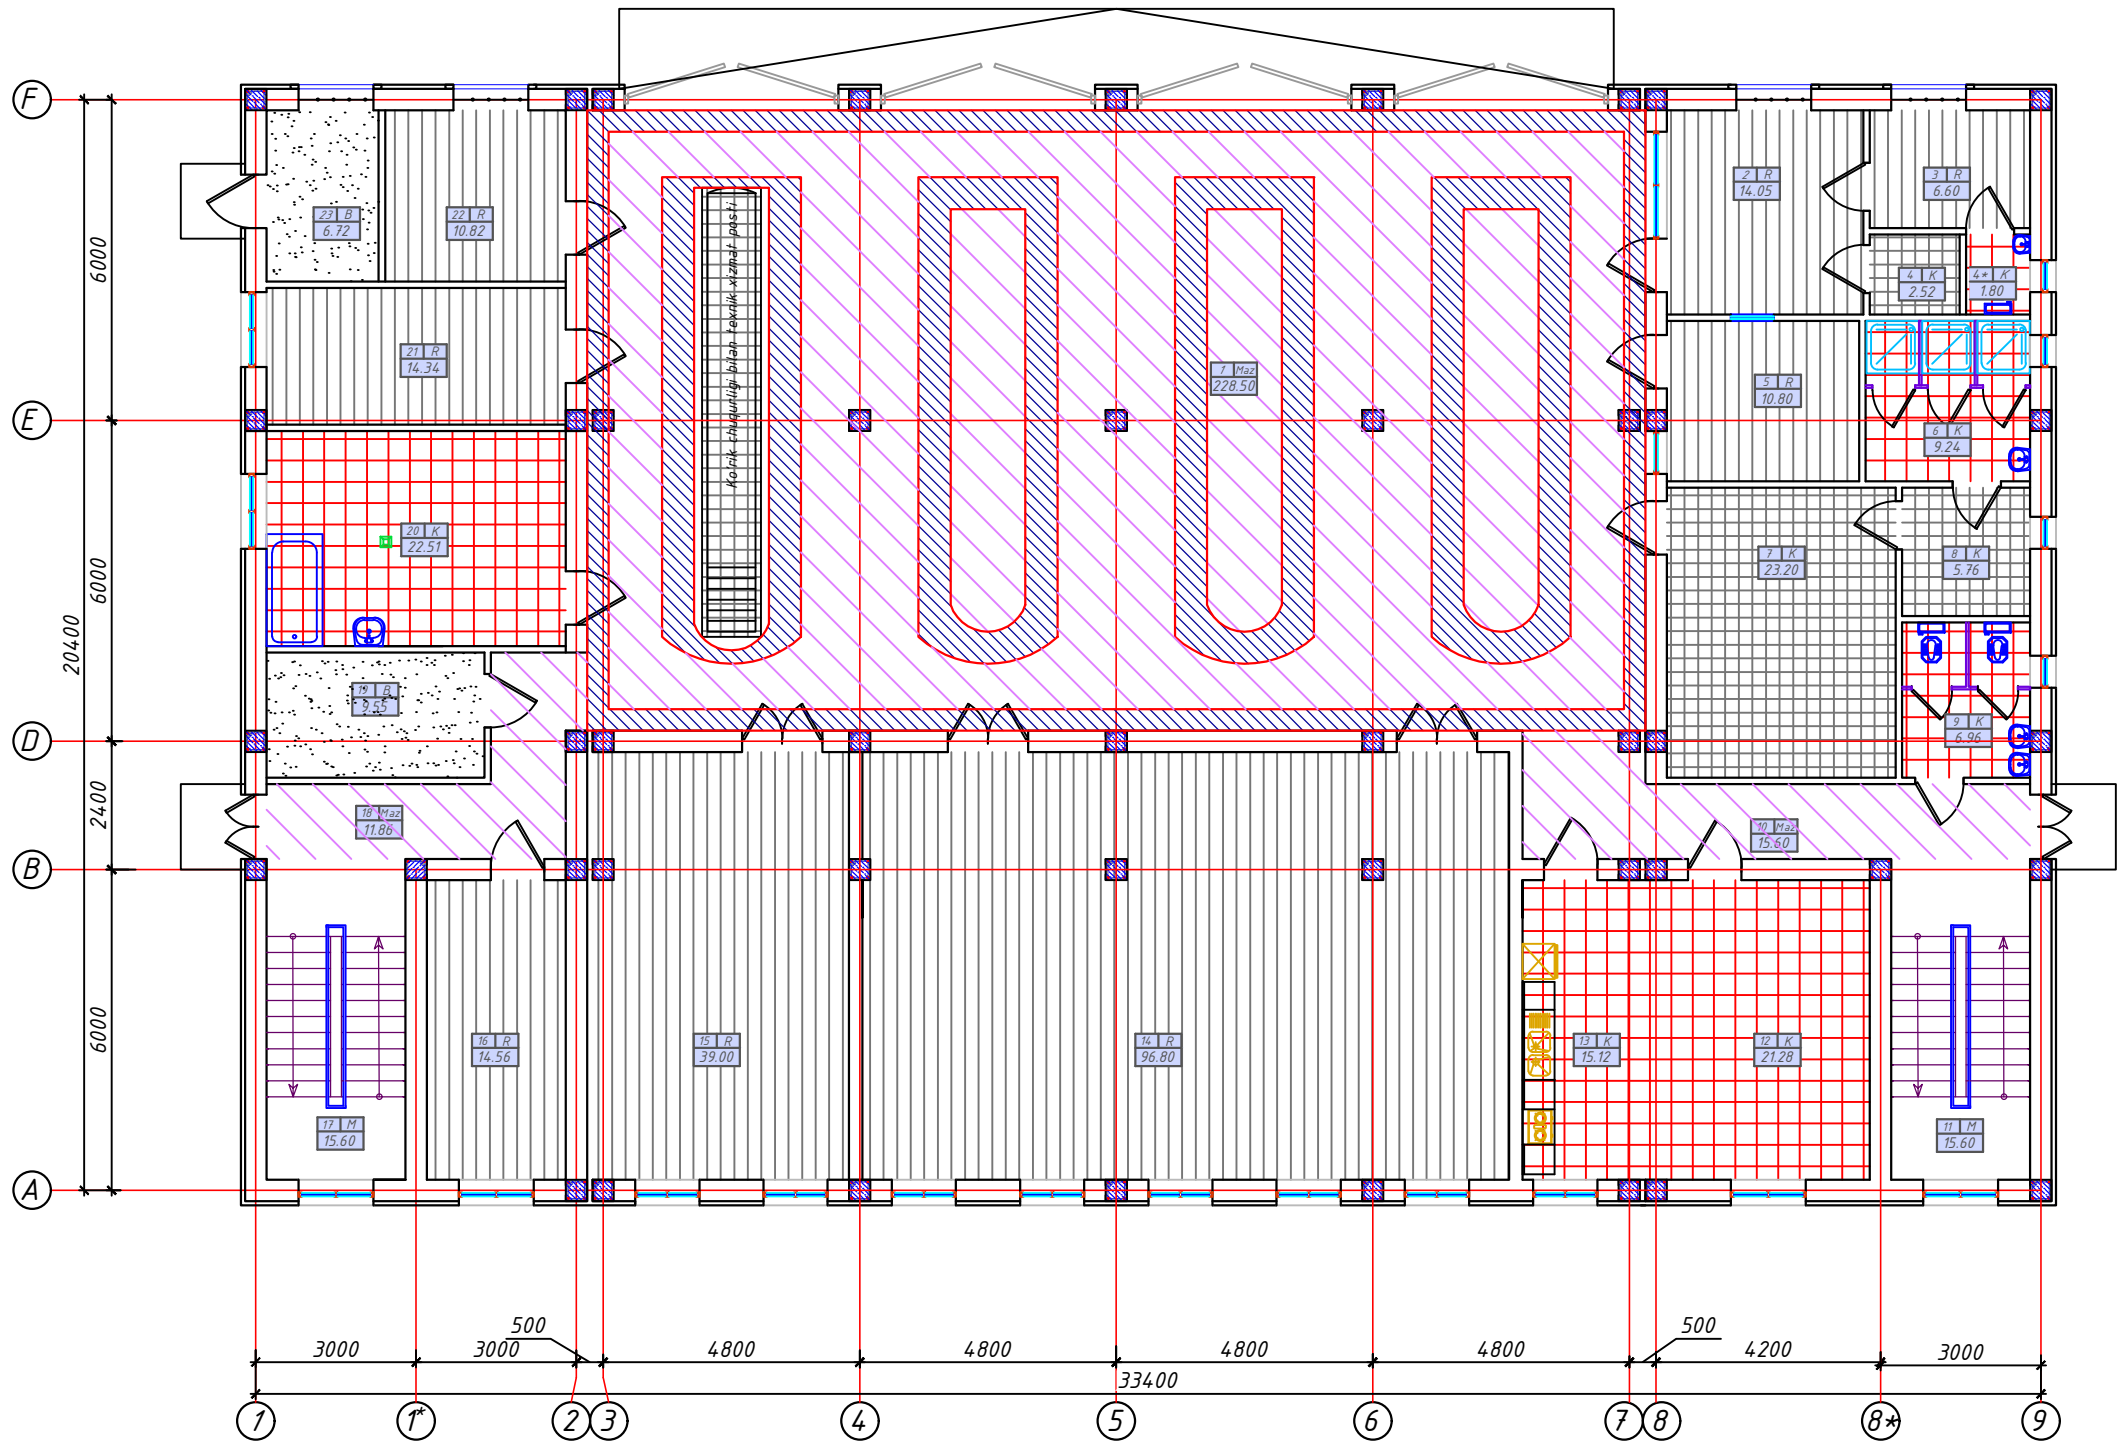


Xonalar ro'yxati

No	Nomi	Maydoni m ²
1	Yong'in texnikalari saqlash xonasi	228.5
2	Dispetcher xonasi	14.05
3	Dispetcher xodimlari xonasi	6.60
4	Texnik xona	2.52
4*	sanitar tugun	1.80
5	Navbatchi smena boshlig'i kabineti	10.80
6	Dush xonalari	9.24
7	46 o'rinli garderoab	23.20
8	Kiyim almashtirish xonasi	5.76
9	Erkaklar sanitar tuguni	6.96
10	Yo'lak	15.60
11	Zinapoya maydoni	15.60
12	Ovqatlanish xonasi	21.28
13	Oshxona	15.12
14	Navbatchi smena dam olish xonasi	96.80
15	O'quv sinfi	39.00
16	Qism boshlig'i kabineti	14.56
17	Zinapoya maydoni	15.60
18	Yo'lak	11.86
19	Omborxona	9.55
20	Yong'in shlanglarini ta'mirlash va saqlash xonasi	22.51
21	Akkumulyator xonasi	14.34
22	Texnik post va GDZS nazorat posti xonasi	10.82
23	Elektr shit xonasi	6.72
		618.79

Инв. № подл.	Взам. инв. №
Подпись и дата	

				Buyurtmachi: Samarqand viloyati Hokimligi "Yagona buyurtmachi xizmati"DM	AY		
				Payariq tumani, Mustaqillik MFY hududida joylashgan 4 ta avtomobilga mo'ljallangan yong'in-qutqaruv qismi binosini qurilishi.			
Lavozimi	F.I. Sh.	Imzo	Sana	Yong'in-qutqaruv qismi binosi	Bosqich IL	Varaq 9	Varaqlar 18
LBM.	Samadov J.	Kuk	2026 y				
LBA.	Mamurxonov.S						
Bajaruvchi	Abdullayev.N			1-qavat pol rejasi	OOO "Marokand loyiha" litsenziya №AL-001469		

2-qavat pol rejasi











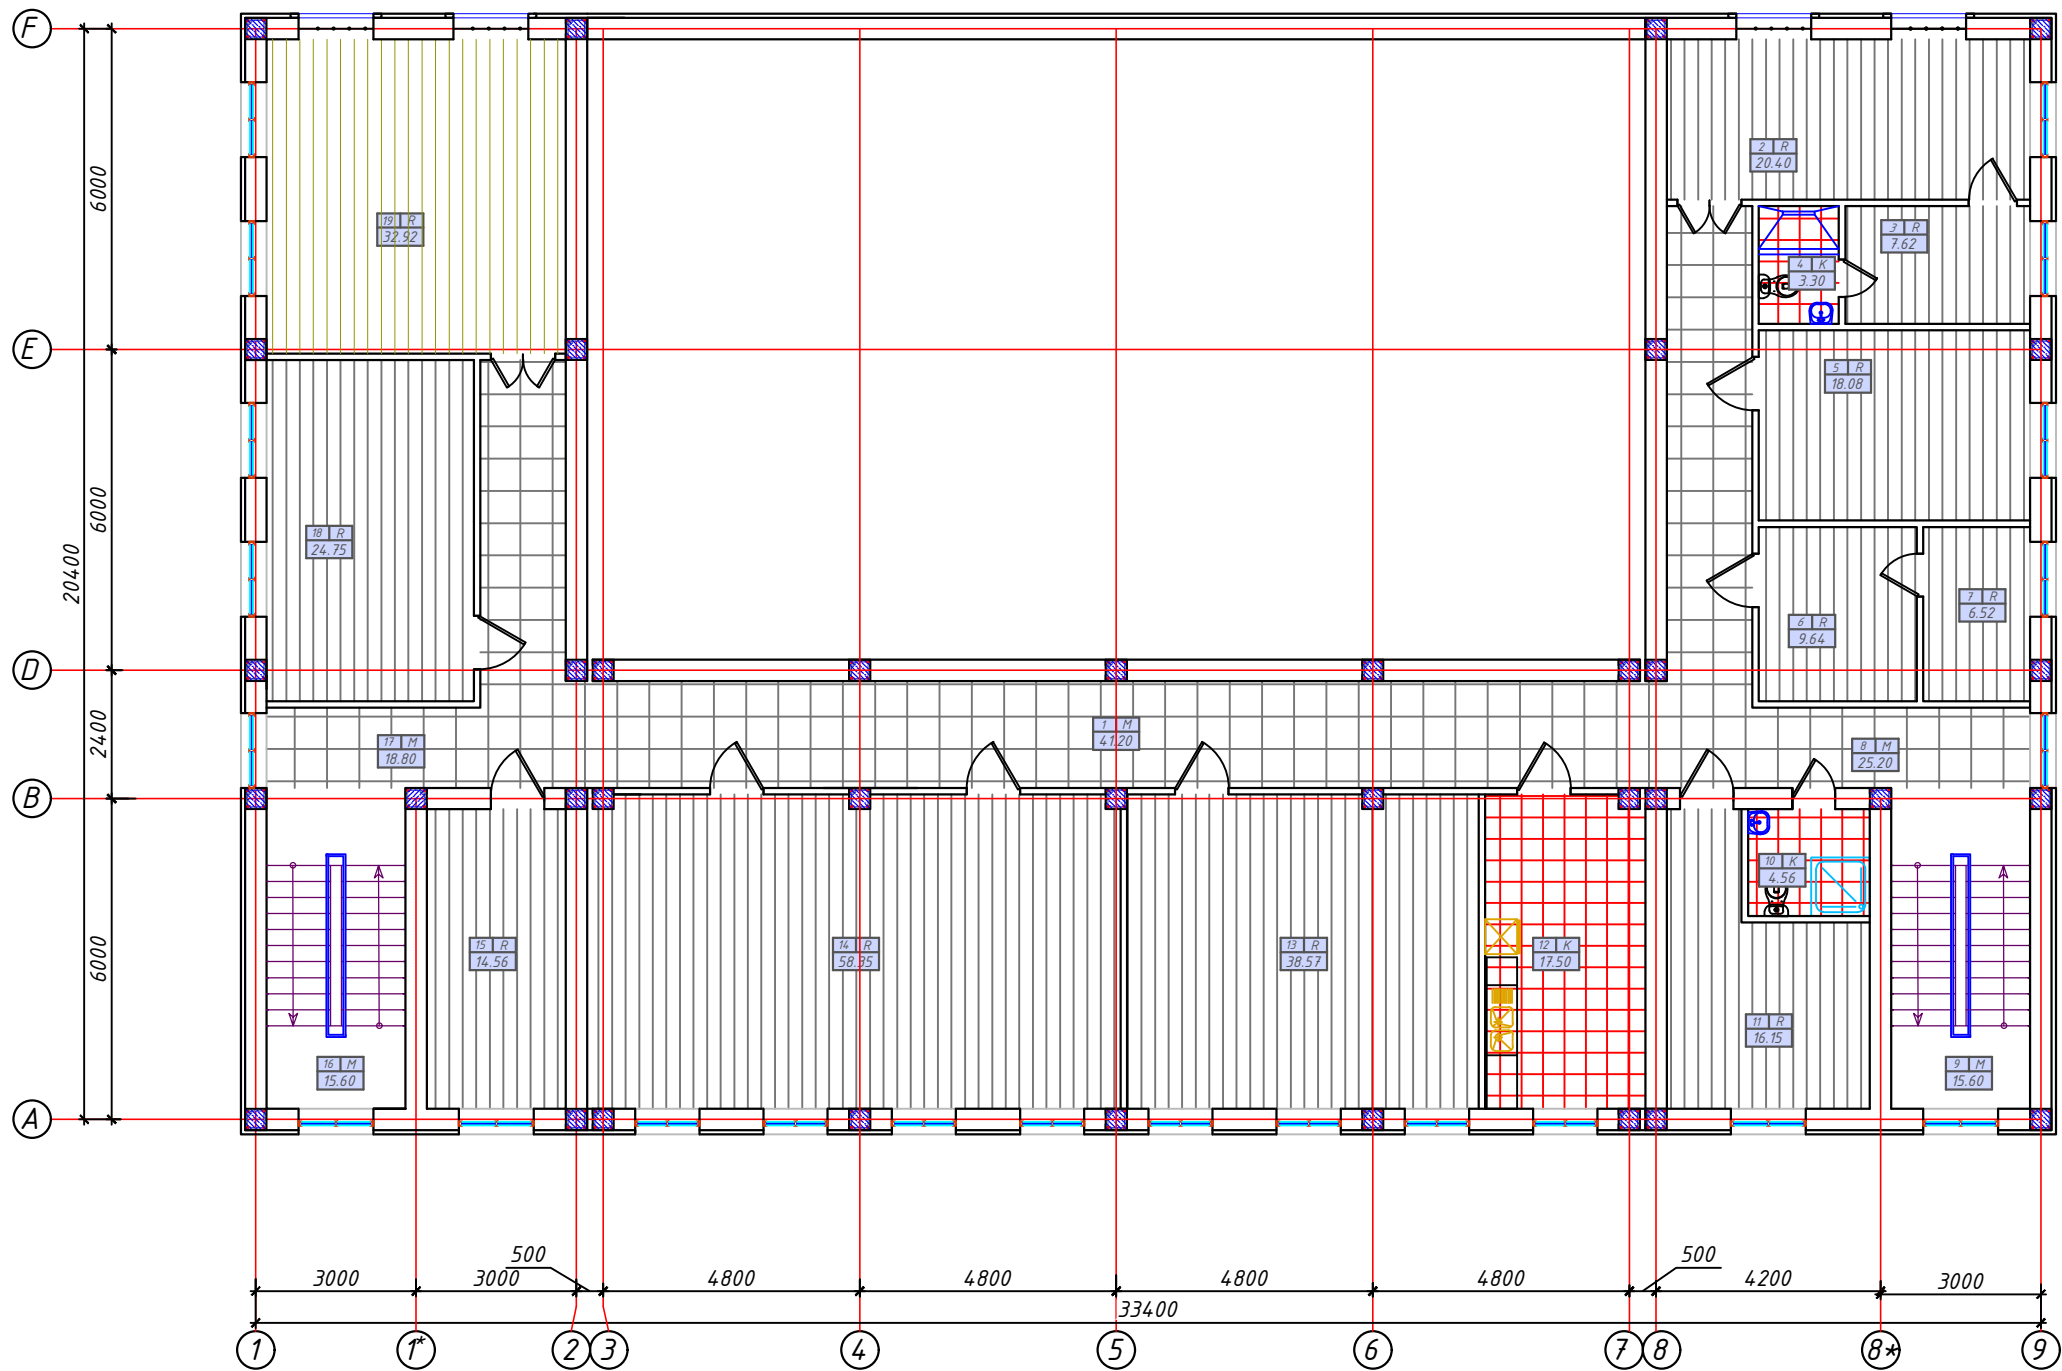


Xonalar ro'yxati

No	Nomi	Maydoni m ²
1	Yo'lak	41.20
2	Bo'lim boshlig'i kabineti	20.40
3	Bo'lim boshlig'ining dam olish xonasi	7.62
4	Sanitar tugun / dush xonasi	3.30
5	Bo'lim boshlig'i o'rnbosari kabineti	18.08
6	Kotiba kabineti	9.64
7	Arxiv	6.52
8	Yo'lak	25.20
9	Zinapoya maydoni	15.60
10	Sanitar tugun / dush xonasi	4.56
11	Dam olish xonasi	16.15
12	Bufet	17.50
13	Inspektor kabineti	38.57
14	36 o'rinni yig'ilish zali	58.35
15	Faxriylar xonasi	14.56
16	Zinapoya maydoni	15.60
17	Yo'lak	18.80
18	Kutubxona	24.75
19	Trenirofka xonasi	32.92
		389,32

Инв. № подл.	Подпись и дата	Взам. инв. №

					Buyurtmachi: Samarqand viloyati Hokimligi "Yagona buyurtmachi xizmati"DM	AY		
					Payariq tumani, Mustaqillik MFY hududida joylashgan 4 ta avtomobilga mo'ljallangan yong'in-qutqaruv qismi binosini qurilishi.			
Lavozimi	F.I. Sh.	Imzo	Sana		Yong'in-qutqaruv qismi binosi	Bosqich IL	Varaq 10	Varaqlar 18
LBM.	Samadov J.	Kuk	2026 y					
LBA.	Mamurxonov.S							
Bajaruvchi	Abdullayev.N				2-qavat pol rejasi			OOO "Marokand loyiha" litsenziya №AL-001469

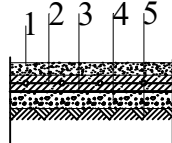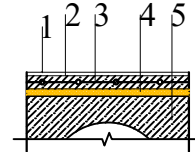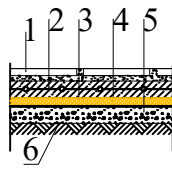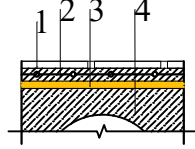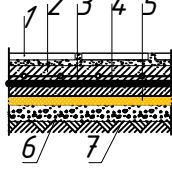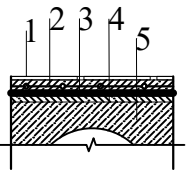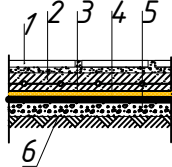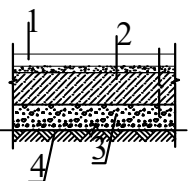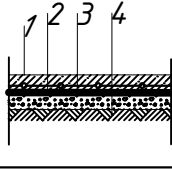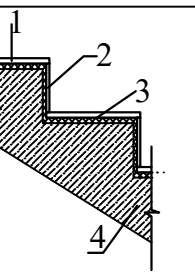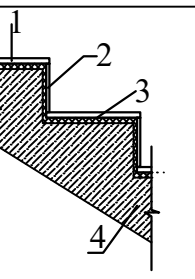Pol tavsifi					Pol tavsifi				
Nomlanishi yoki Xonalar №	Pol turi	Qismi bo'yicha	Pol elementlari va ularni qalinligi	Maydoni m2	Nomlanishi yoki Xonalar №	Pol turi	Qismi bo'yicha	Pol elementlari va ularni qalinligi	Maydoni m2
1-qavat					2-qavat				
1,10,18.			1.Mazayka pol qoplama qalinligi -50 mm.Ustidan moy beton aralashmasi bilan silliqdash(Шлифовка)(Мозаикаli pol qoplamasiga shisha ajratuvchi tasmalarni oʻrnatish-550 m).	250,00	2,3,5,6,7,11,13, 14,15,18.			1.Pol qoplamasi “Relin” qalinligi 2mm	218,00
			2.M250 markali armaturalangan beton stajka, qalinligi 150 mm. (Armatura toʻri: 200 × 200 mm,Ø12 mm,A-III sinf armaturasi-1m2 uchun 8.88kg.)		2.Sement qum qorishmali "стяжка"bazalt armoto'r (armosetka)li qalinligi 58 mm M150 (с выравниением поверхности "верталётом").				
2,3,5,14, 15,16,21,22.			3.2-qavat polietilen plyonka - 200 mikron	210,00	1,8,17.			3.“PENOPLEKS ” dan tayyorlangan issiqlik izolyatsion qatlam " qalinligi 20mm	86,00
			4.Chaqiqtoshlarni to'shash, qalinligi 50mm(щебнем).		4.Sement qum qorishmali "стяжка"bazalt armoto'r (armosetka)li qalinligi 30mm M150 (с выравниением поверхности "верталётом").				
4*,6,9,12, 13,20.			5.Zaminning zichlangan grunti kattaligi Pd t ≥ 1,6 т/м3 gacha.	78,00	4,10,12.			4.Orayopma paneli qalinligi 220 mm.	26,00
			1.40x40 smlik keramik plitalarni pardoiz ishlariga ishlatiladigan elim(tayyor quruq qorishma) bilan yopishtirish.		1.Pol qoplamasi “Relin” qalinligi 4,5mm				
4,7,8,Ko'rik joy.			2.Sement qum qorishmali"стяжка"bazalt armoto'r (armosetka)li qalinligi 50mm M150 (с выравниением поверхности "верталётом").	42,00	Zinapoya kirish qismi			2.Betondan "стяжка" qalinligi 100mm.	30,00
			3.“PENOPLEKS”dan tayyorlangan issiqlik izolyatsion qatlam" qalinligi 40mm		3.Shag'al toshlarini to'shash, qalinligi 100mm.				
19,23.			4.Polietilen plyonka - 200 mikron	18,00	Zinapoya			4.Zaminning zichlangan grunti kattaligi Pd t ≥ 1,6 т/м3 gacha	16,00
			5.Chaqiqtoshlarni to'shash, qalinligi 50mm(щебнем).		1. Marmar plitkalari - 20mm.				
					Zinapoya (ступенки и подступ.)			2. Marmar plitkalari - 20mm.	16,5 8,25
								3. (Шов) larni to'ldiruvchi (стяжка) - sement va qumlik qorishma bilan M-200,qalinligi 20mm	
								4.Tekislovchi (стяжка) sement sement va qumlik qorishma bilan M200, qalinligi. 30mm	
								5.Monolit T/B(Ж/Б) zinapoya	

Взам. инв. №

Подпись и дата

Инв. № подл.


Eslatma:

1.Xonalar perimetri bo'yicha plintus o'rnatish:Barcha xonalarda ishlatilgan plintuslar.
- Tabiiy tosh (Marmar) plita va mazayka pollar bilan qoplangan xonalarda - sement va qum qorishmasi bilan, balandligi 100mm (Marmar) plitaΣ=21,41m2.
-Relin qoplangan xonalarda - MDFdanΣ=400,0 п.м.
-Шнур для сваривания ПВХ покрытий Σ=180,0 p.m.
-Marmar plitkalar bilan qoplangan zinapoyalarda sement va qum qorishmasi bilan, balandligi 100mm Σ=4,00m2.
-Keramik plitkalar bilan qoplangan xonalarda sement va qum qorishmasi bilan, balandligi 100mm Σ=2,2m2.




						Buyurtmachi: Samarqand viloyati Hokimligi "Yagona buyurtmachi xizmati"DM				AY	
						Payariq tumani, Mustaqillik MFY hududida joylashgan 4 ta avtomobilga mo'ljallangan yong'in-qutqaruv qismi binosini qurilishi.					
Lavozimi	F.I. Sh.	Imzo	Sana			Yong'in-qutqaruv qismi binosi	Bosqich	Varaq	Varaqlar		
LBM.	Samadov J.		2026 y.				IL	11	18		
LBA.	Mamurxonov.S										
Bajaruvchi	Abdullayev.N										
						Pollar eksplikatsiyasi	ООО “Marokand loyiha” litsenziya №AL-001469				

Eshik va deraza romlari tavsifi											
Poz.	Belgilanishi	Nomlanishi	Soni na 1-4 qavat				hammasi dona(шт)	m ² 1 dona (шт)	m ² Hammasi	Eslatma	
			1 Yerto'la	2 Qavat	3 Qavat	4 Qavat					
Deraza romlari											
O-1	Individual ishlab chiqarish	Deraza romlari OCP117-14PVX	-	4	12	-	-	16	2,2304	35,6864	Eslatmaga qarang
	Plastik deraza tokchasi	Deraza tokchasi (ПД)1460-250	-	4	12	-	-	16	1,46	23,36nm	Eslatmaga qarang
	Sliv GOCT 14918-86	Tomypopma po'lati 1460x300mm, δ=0.5mm	-	4	12	-	-	16	0,438	7,008	Eslatmaga qarang
O-2	Individual ishlab chiqarish	Deraza romlari OCP117-14PVX	-	2	2	-	-	4	2,2304	8,9216	Eslatmaga qarang
	Plastik deraza tokchasi	Deraza tokchasi (ПД)1460-250	-	2	2	-	-	4	1,46	5,84nm	Eslatmaga qarang
	Sliv GOCT 14918-86	Tomypopma po'lati 1460x300mm, δ=0.5mm	-	2	2	-	-	4	0,438	1,752	Eslatmaga qarang
O-3	Individual ishlab chiqarish	Deraza romlari OCP117-12PVX	-	8	8	-	-	16	1,9024	30,4384	Eslatmaga qarang
	Plastik deraza tokchasi	Deraza tokchasi (ПД)1260-250	-	8	8	-	-	16	1,26	20,16nm	Eslatmaga qarang
	Sliv GOCT 14918-86	Tomypopma po'lati 1260x300mm, δ=0.5mm	-	8	8	-	-	16	0,378	6,048	Eslatmaga qarang
O-4	Individual ishlab chiqarish	Deraza romlari OCP8-8PVX	-	1	-	-	-	1	0,5776	0,5776	Eslatmaga qarang
O-5	Individual ishlab chiqarish	Deraza romlari OCP 8-6PVX	-	4	-	-	-	4	0,4256	1,7024	Eslatmaga qarang
	Sliv GOCT 14918-86	Tomypopma po'lati 660x300mm, δ=0,5mm	-	4	-	-	-	4	0,198	0,792	Eslatmaga qarang
O-6	Individual ishlab chiqarish	Deraza romlari OCP112-20PVX	-	1	-	-	-	1	2,2344	2,2344	Eslatmaga qarang
	Plastik deraza tokchasi	Deraza tokchasi (ПД)2060-250	-	1	-	-	-	1	2,06	2,06nm	Eslatmaga qarang
O-7	Individual ishlab chiqarish	Deraza romlari OCP112-8PVX	-	1	-	-	-	1	0,8664	0,8664	Eslatmaga qarang
	Plastik deraza tokchasi	Deraza tokchasi (ПД)860-250	-	1	-	-	-	1	0,86	0,86nm	Eslatmaga qarang
JL-1	Individual ishlab chiqarish	Jalyuzi-1800-1500	-	6	14	-	-	20	2,70	54,0	Eslatmaga qarang
JL-2	Individual ishlab chiqarish	Jalyuzi-1800-1300	-	8	8	-	-	16	2,34	37,44	Eslatmaga qarang
JL-3	Individual ishlab chiqarish	Jalyuzi-3000-1500	-	4	4	-	-	8	4,50	36,00	Eslatmaga qarang
Eshik romlari											
1	Individual ishlab chiqarish	Eshik romlari ETOA-1. 26-12 tashqi alyumin	-	2	-	-	-	2	2,9696	5,9392	Eslatmaga qarang
2	Individual ishlab chiqarish	Eshik romlari ETOA-2. 26-1 tashqi alyumin	-	1	-	-	-	1	2,4576	2,4576	Eslatmaga qarang
3	Individual ishlab chiqarish	Eshik romlari EIM-3. 21-1 ichki MDF	-	5	4	-	-	9	1,9776	17,7984	Eslatmaga qarang
4	Individual ishlab chiqarish	Eshik romlari EIM-4. 21-1 ichki MDF	-	4	5	-	-	9	1,9776	17,7984	Eslatmaga qarang
5	Individual ishlab chiqarish	Eshik romlari EIM-5. 21-15 ichki MDF	-	3	-	-	-	3	3,0076	9,0228	Eslatmaga qarang
6	Individual ishlab chiqarish	Eshik romlari EIM-6. 21-12 ichki MDF	-	-	2	-	-	2	2,3896	4,7792	Eslatmaga qarang
7	Individual ishlab chiqarish	Eshik romlari EIM-7. 21-9 ichki MDF	-	3	2	-	-	5	1,7716	8,858	Eslatmaga qarang
8	Individual ishlab chiqarish	Eshik romlari EIOA-8. 21-9 ichki alyumin	-	3	-	-	-	3	1,7716	5,3148	Eslatmaga qarang
9	Individual ishlab chiqarish	Eshik romlari EIM-9. 21-8 ichki MDF	-	-	2	-	-	2	1,5656	3,1312	Eslatmaga qarang
10	Individual ishlab chiqarish	Eshik romlari EIOA-10. 21-1 ichki alyumin	-	1	-	-	-	1	1,9776	1,9776	Eslatmaga qarang
11	Individual ishlab chiqarish	Ichki devor g-y PDA. 1,75-1,2 alyumin profildan parda devor	-	3	-	-	-	3	2,1	6,30	Eslatmaga qarang
12	Individual ishlab chiqarish	Ichki devor g-y PDA. 1,75-1 alyumin profildan parda devor	-	3	-	-	-	3	1,75	5,25	Eslatmaga qarang
13	Individual ishlab chiqarish	Ichki devor g-y PDA. 1,75-1,2 alyumin profildan parda devor	-	2	-	-	-	2	2,1	4,20	Eslatmaga qarang
Vitrajlar											
1	Individual ishlab chiqarish	Eshik romlari VT-1. 6,1-1,7 JPK	-	4	-	-	-	4	10,37	41,48	Eslatmaga qarang
2	Individual ishlab chiqarish	Darvoza 2-qavatli D-1. 46-4	-	4	-	-	-	4	18,4	73,60	Eslatmaga qarang
3	Individual ishlab chiqarish	MP-1. Metall panjara 2-14	-	-	-	-	10	10	0,28	2,8	Eslatmaga qarang
4	Individual ishlab chiqarish	BP-1. Metall panjara 8-7	-	-	-	-	2	2	0,56	1,12	Kj bo'limiga qarang


Eshik mexanizmi (дверний доводчик) - 3 dona

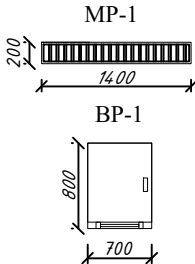


Eslatma.
1. Bu varoqni AR-2,3 varoqlari bilan ko'ring.
2. Deraza romlari - (PVX) profildan ishlab chiqarilgan.
3. Deraza romlari to'ldirilishi - ikkitalik ikki qavatlik shisha panel (oynaning qalinligi - 4 mm).
4. Oynalarning sxemasida romlarning umumiy o'lchamlari berilgan. Deraza romlarini yasashga buyurtma berishdan oldin mavjud deraza tirqishlarini (проёмы) o'lchamlarini aniqlash kerak.
Deraza romi va deraza tirqishining (проём) qiyaliklarining (откос) orasidagi bo'shliqlar 20mm kam bo'lmasligi kerak, romlar o'rnatilgandan keyin yaxshilab ko'piklash kerak.
Deraza tokchasi plastik materialdan ishlab chiqarilgan, qalinligi 20mm. Deraza tokchasi uzunligi, deraza qiyaligining (откос) qaligidan 250mm ko'p bo'lishi kerak.
5. Deraza tashqi tokchasi materiali profnasitl, qalinligi 0,45mm, eni 250mm.
6. Tashqi eshik romlari - PVX dan, oynalik.
7. Ichki eshiklar - (МДФ) materialidan, yorqin ranglarda, qalinligi 40mm. Ichki va tashqi eshiklar ostonasiz.
EIOM - Eshik Ichki Oynalik MDF. ETOP - Eshik Tashqi PVX. EIOA - Eshik Ichki Oynalik aluminiy.
Eshik romlari va tirqishlar (проёмы) qiyaligi (откосы) orasidagi bo'shliqlar yaxshilab ko'piklansin.
8. Chizmada ko'rsatilgan deraza romlarning mexanizmlari ochilishi taminlansin.
9. Hojatxona eshik va romlarini ko'rinmaydigan oyna bilan qoplanish ta'minlansin.

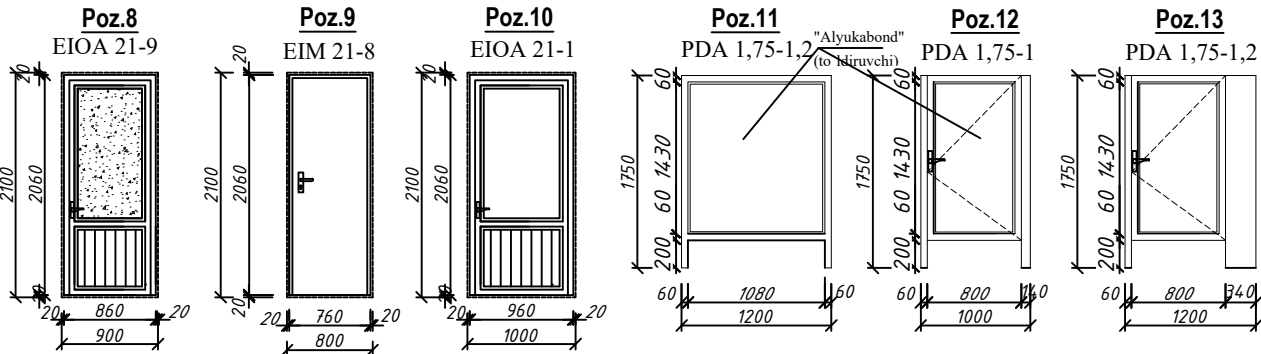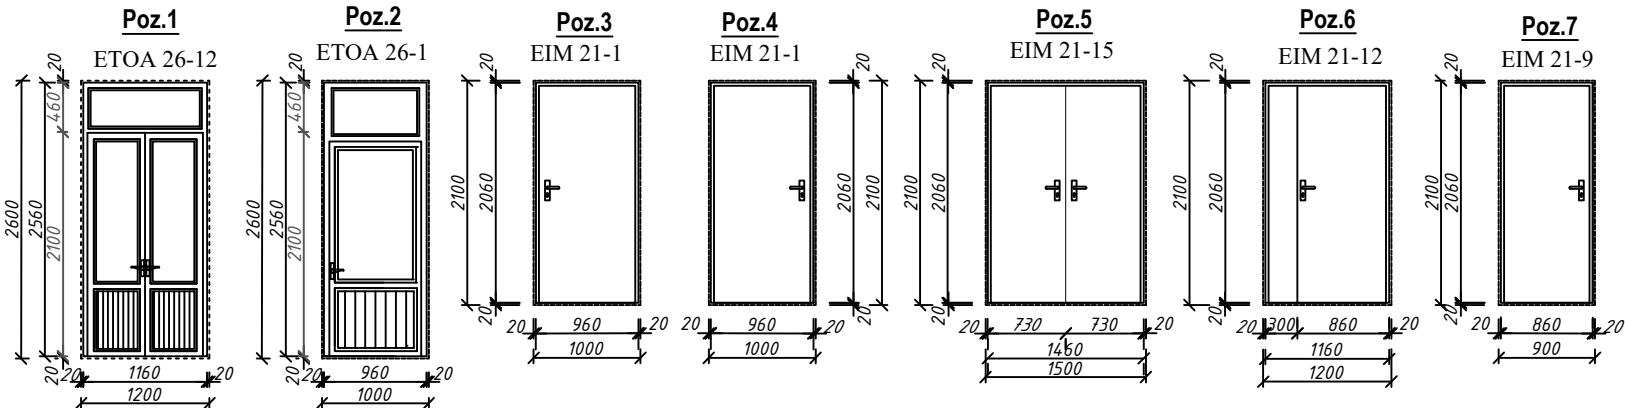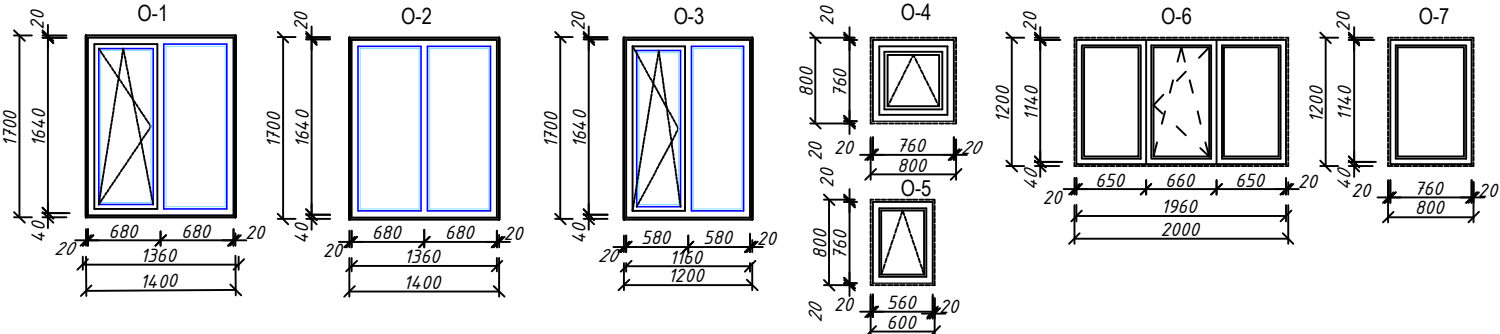

VT-1 (ФАСАДНЫЙ ВИТРАЖ ИЗ АЛЮМИНИЕВОГО ПРОФИЛЯ ЛР С ОСТЕКЛЕНИЕМ ИЗ КОЛЕННОГО)

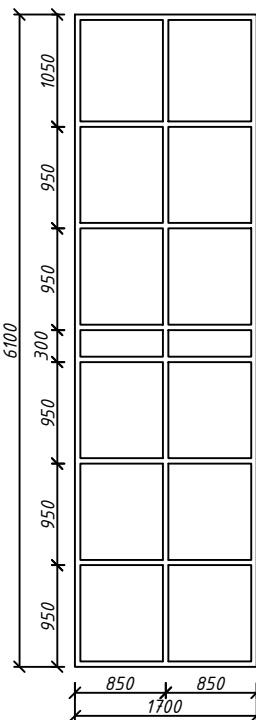

D-1 2-qavat izolatsiyali va triplex (oynali-7,5m2)

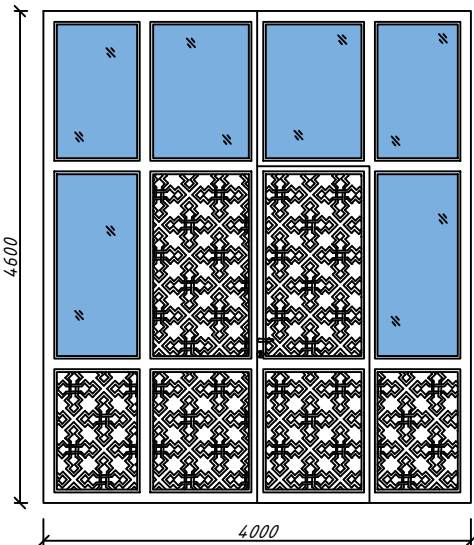


Eslatma
Darvoz ikki qavatlik issiqlik izolatsiya bilan qoplanishi ta'minlansin.Oynalari sinmaydigan materialdan alyuminiy profil ichiga o'rnatilgan 6+6 mm(12mm) qalinlikdagi xavfsiz ko'p qatlamli temperlangan shisha (triplex)dan foydalanishi ta'minlansin.

Eslatma
Tashqi deraza va eshiklar metalloplastik bir qavatli romlarga o'rnatilgan bir kamerali shisha paketlar (2 ta shishali) bilan bajarilsin. Issiqlik uzatishga qarshilik ko'rsatkichi R = 0,7 m²·°C/Vt dan kam bo'lmasligi lozim.Barcha tashqi eshik va deraza romlari anker mahkamlagichlar yordamida mustahkam o'rnatilgandan so'ng, romlarning butun perimetri bo'ylab montaj ko'pigi (montaj penasi) bilan to'ldirilishi lozim.

					Buyurtmachi: Samarqand viloyati Hokimligi "Yagona buyurtmachi xizmati"DM	AY
					Payariq tumani, Mustaqillik MFY hududida joylashgan 4 ta avtomobilga mo'ljallangan yong'in-qutqaruv qismi binosini qurilishi.	
Lavozimi	F.I. Sh.	Imzo	Sana			
LBM.	Samadov J.	<i>Xuk</i>	2026 y		Yong'in-qutqaruv qismi binosi	Bosqich IL
LBA.	Mamurxonov.S	<i>MS</i>				Varaq 12
Bajaruvchi	Abdullayev.N	<i>AB</i>			Eshik va deraza romlari tavsifi	Varaqlar 18
					OOO "Marokand loyiha" litsenziya №AL-001469	

Схема установки анкеров для крепления оконного блока

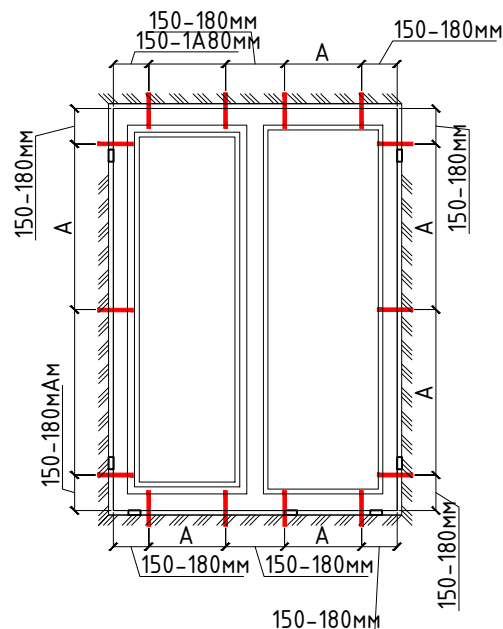

Верхний узел примыкания оконного блока из ПВХ-профиля к строительным конструкциям




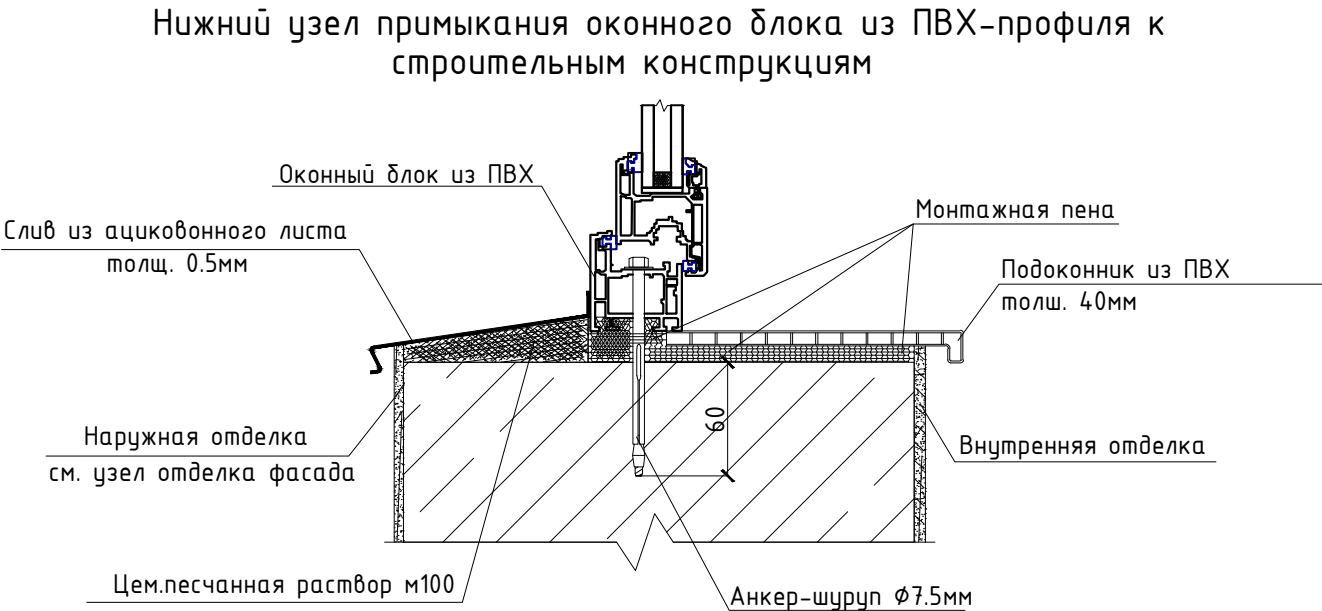


Схема установки анкеров для крепления дверных блоков

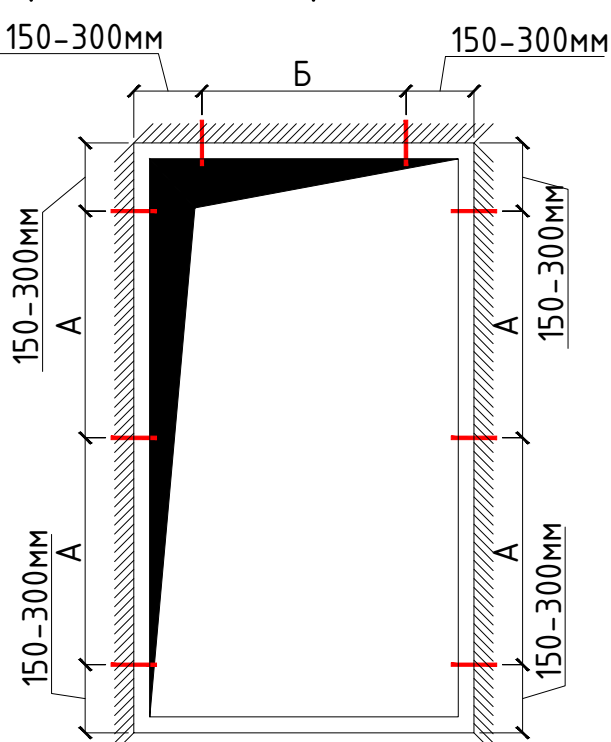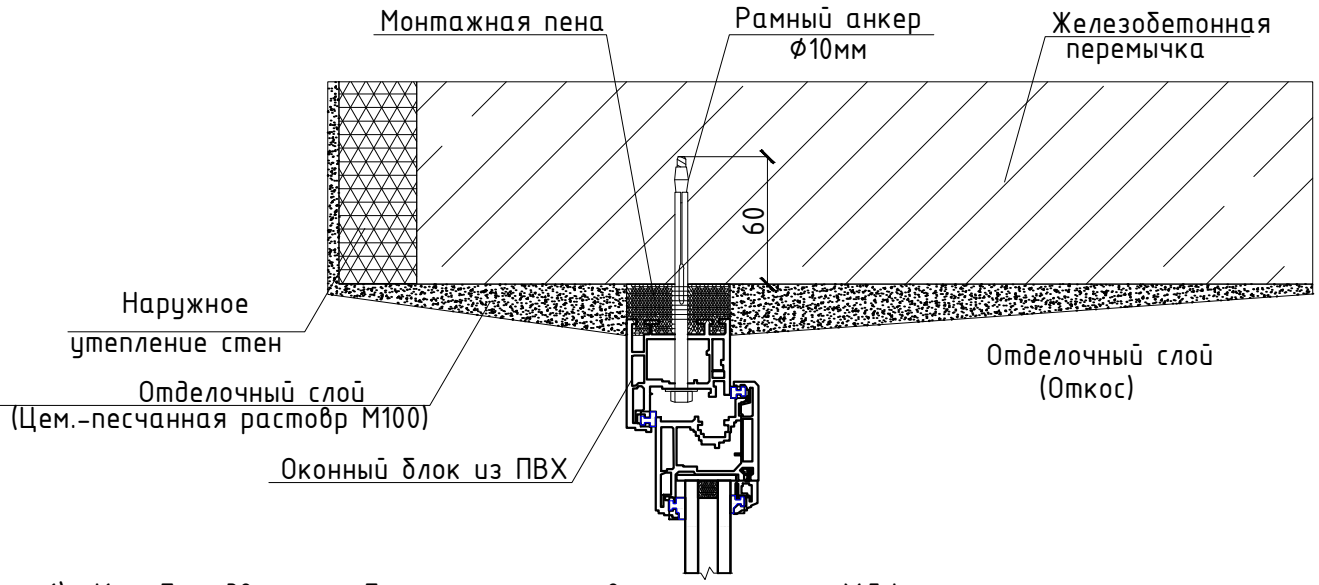

Деталь установки двери из МДФ или алюминиевого профиля в кирпичную стену или перегородку

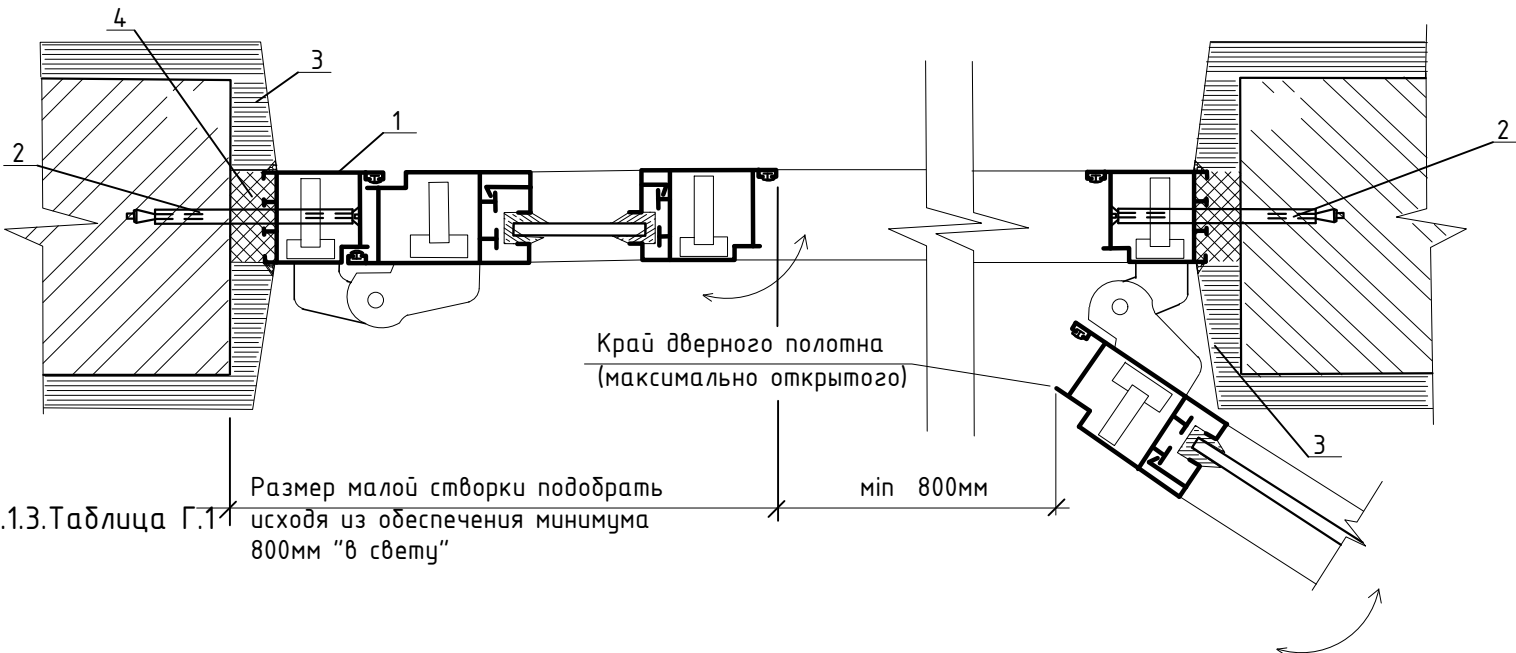

- 1) Коробка дверного блока из алюминиевого профиля и МДФ.
- 2) Металлический рамный дюбель. Установить по высоте 3 штуки (в уровне петель и замка), расстояния между дюбелями не должны превышать 700мм ГОСТ 30971-2012 Приложение Г.1.3. Таблица Г.1. Минимальная глубина заделки дюбеля в кирпичную или газосиликатную перегородку 60мм. Шляпку дюбеля закрыть декоративным колпачком.
- 3) Откос дверного блока выполнить из штукатурных сухих смесей
- 4) Пена монтажная.


Работы по установке дверей вести в соответствии с требованиями ГОСТ 30971-2012

Примечания:

1. Расстояние А:
 - максимально 700 мм для оконных коробок из алюминиевых и профилей ПВХ белого цвета;
 - максимально 600 мм для оконных коробок из цветных профилей ПВХ
2. Крепежный элемент:
 - рамный анкер Ø10 для стен из бетона или полнотелого кирпича;

					Buyurtmachi: Samarqand viloyati Hokimligi "Yagona buyurtmachi xizmati"DM	AY
					Payariq tumani, Mustaqillik MFY hududida joylashgan 4 ta avtomobilga mo'ljallangan yong'in-qutqaruv qismi binosini qurilishi.	
Lavozimi	F.I. Sh.	Imzo	Sana		Yong'in-qutqaruv qismi binosi	Bosqich IL
LBM.	Samadov J.	Хаб	2026 y.			Varaq 12*
LBA.	Mamurxonov.S	Амр				Varaqlar 18
Bajaruvchi	Abdullayev.N	Абд			Deraza va eshik blokini mahkamlash uchun ankerlarni o'rnatish sxemasi	OOO "Marokand loyiha" litsenziya №AL-001469

1-qavat texnologiya rejasi

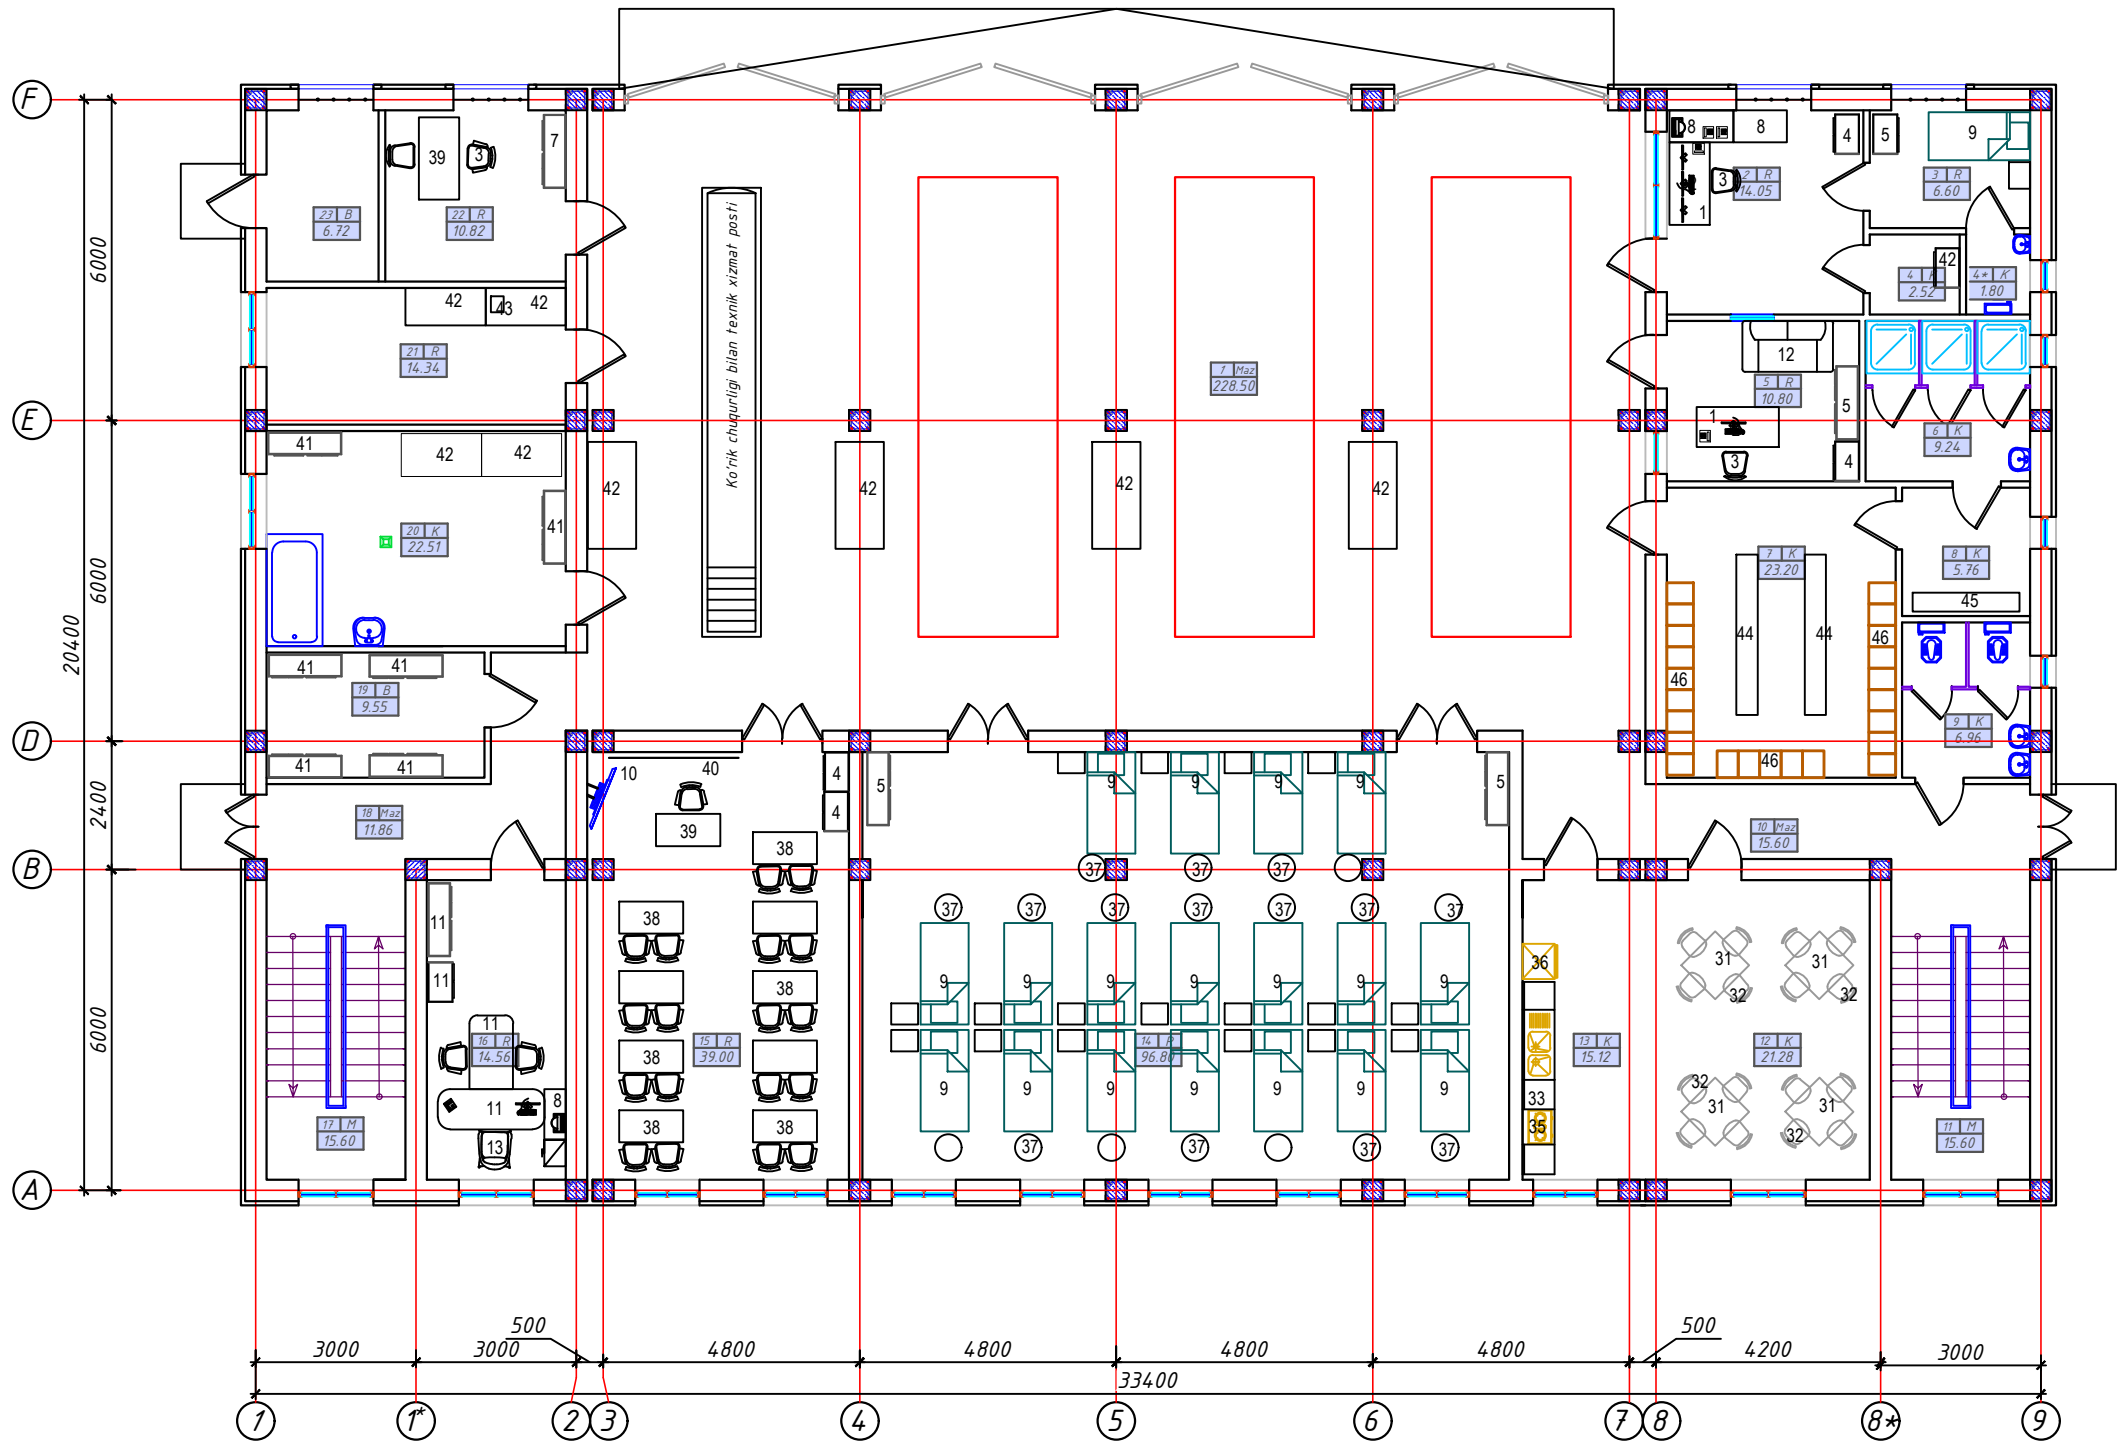


Xonalar ro'yxati

No	Nomi	Maydoni m²
1	Yong'in texnikalari saqlash xonasi	228.5
2	Dispetcher xonasi	14.05
3	Dispetcher xodimlari xonasi	6.60
4	Texnik xona	2.52
4*	sanitar tugun	1.80
5	Navbatchi smena boshlig'i kabineti	10.80
6	Dush xonalari	9.24
7	46 o'rinli garderoab	23.20
8	Kiyim almashtirish xonasi	5.76
9	Erkaklar sanitar tuguni	6.96
10	Yo'lak	15.60
11	Zinapoya maydoni	15.60
12	Ovqatlanish xonasi	21.28
13	Oshxona	15.12
14	Navbatchi smena dam olish xonasi	96.80
15	O'quv sinfi	39.00
16	Qism boshlig'i kabineti	14.56
17	Zinapoya maydoni	15.60
18	Yo'lak	11.86
19	Omborxona	9.55
20	Yong'in shlanglarini ta'mirlash va saqlash xonasi	22.51
21	Akkumulyator xonasi	14.34
22	Texnik post va GDZS nazorat posti xonasi	10.82
23	Elektr shit xonasi	6.72
		618.79

Инв. № подл. Подпись и дата Взам. инв. №

				Buyurtmachi: Samarqand viloyati Hokimligi "Yagona buyurtmachi xizmati"DM	AY
				Payariq tumani, Mustaqillik MFY hududida joylashgan 4 ta avtomobilga mo'ljallangan yong'in-qutqaruv qismi binosini qurilishi.	
Lavozimi	F.I. Sh.	Imzo	Sana	Yong'in-qutqaruv qismi binosi	Bosqich Varaq Varaq
LBM.	Samadov J.	Xuk	2026 y		IL 14 18
LBA.	Mamurxonov.S				
Bajaruvchi	Abdullayev.N			1-qavat texnologiya rejasi	OOO "Marokand loyiha" litsenziya №AL-001469

2-qavat texnologiya rejasi

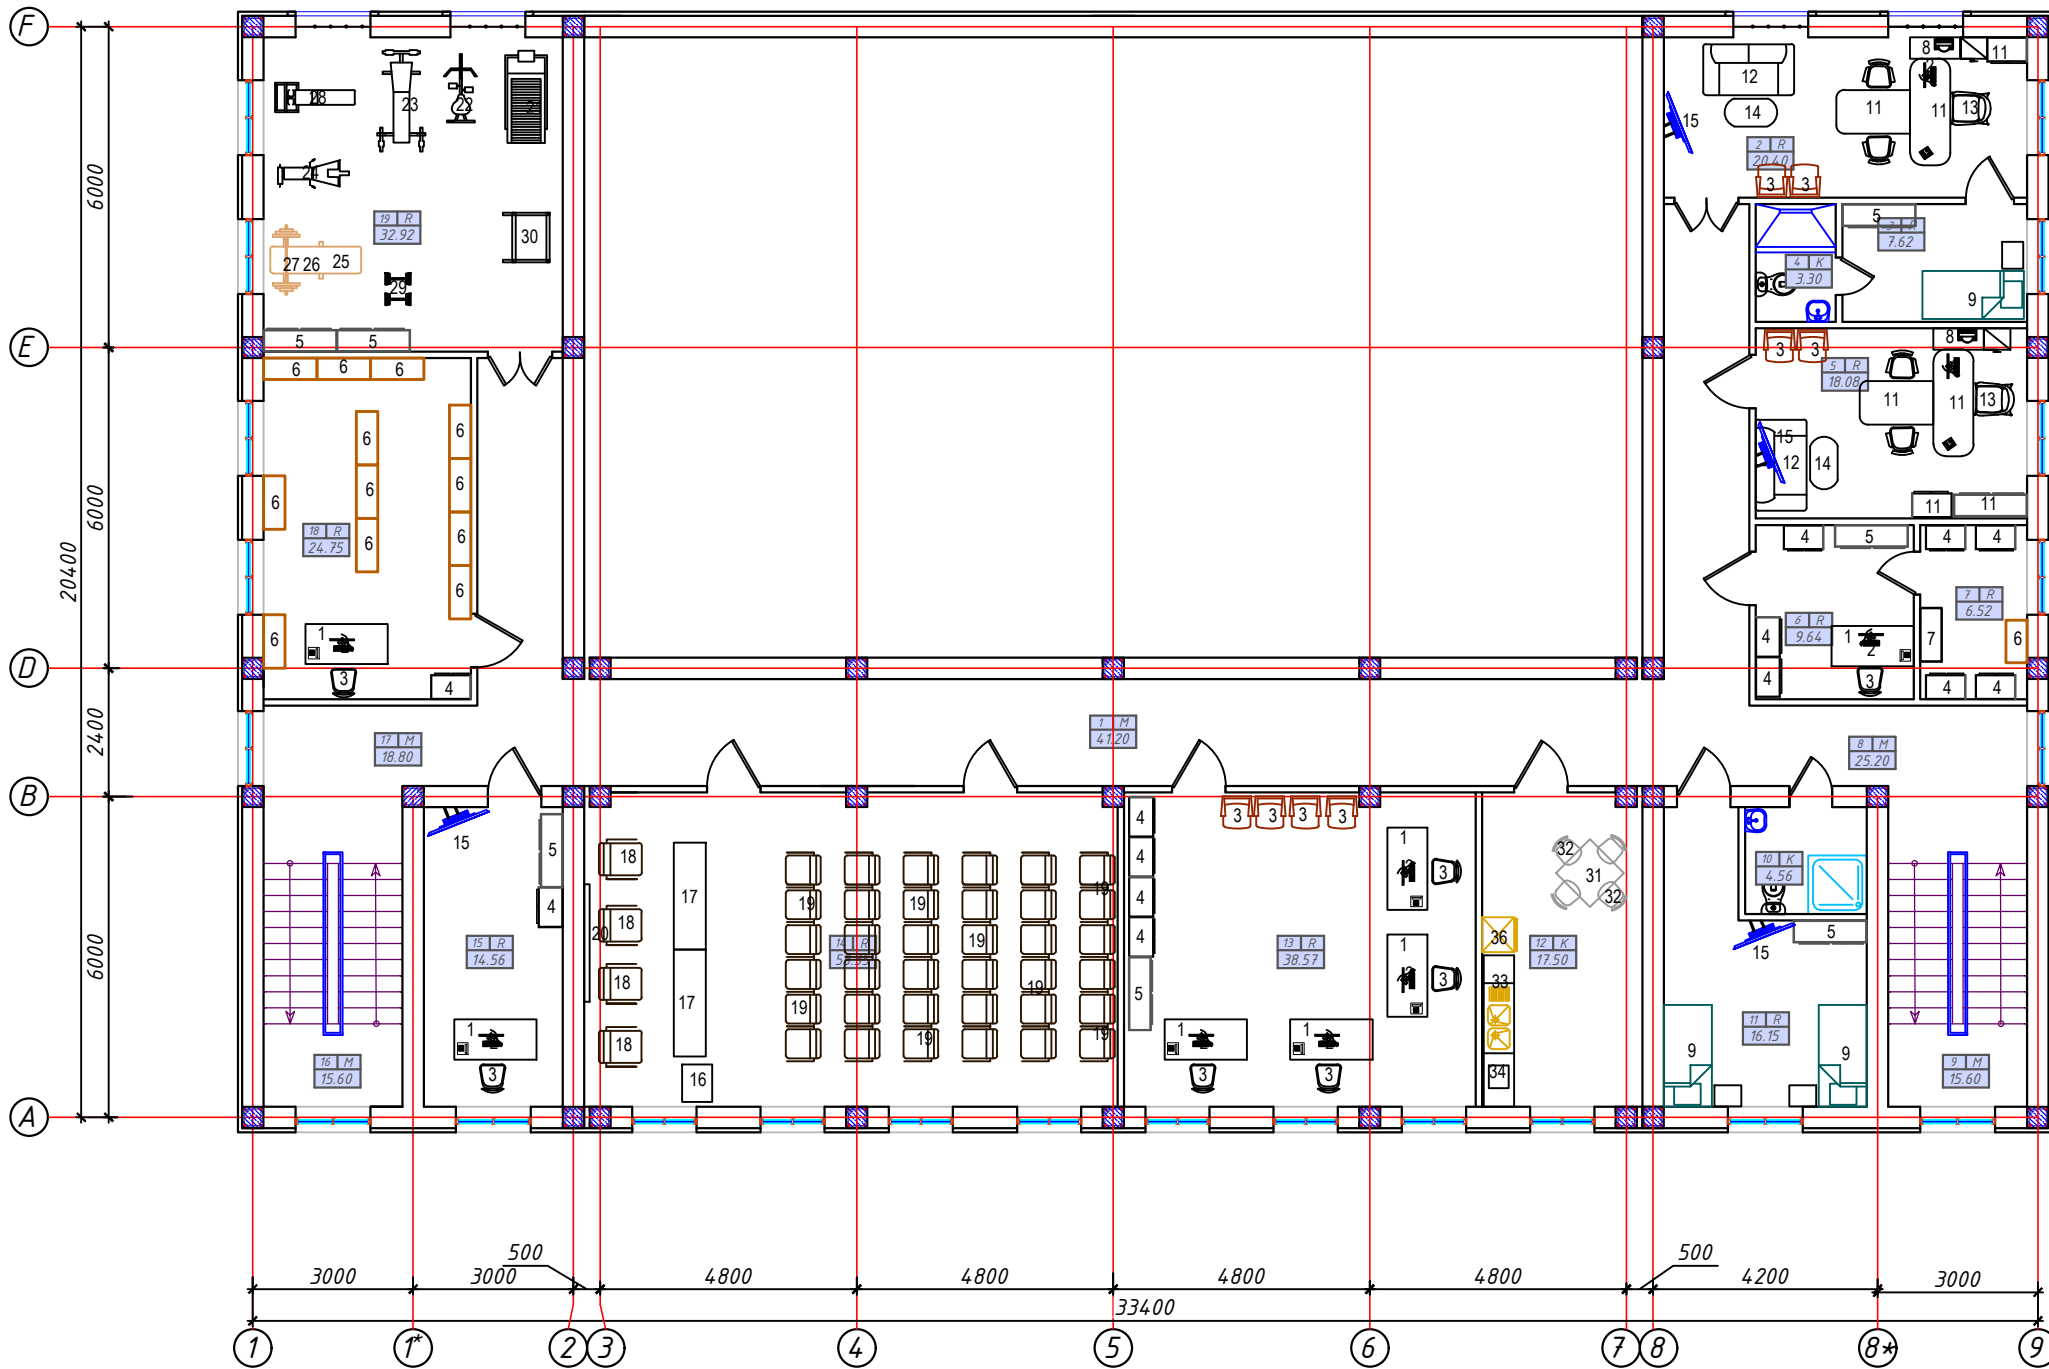

Xonalar ro'yxati

№	Nomi	Maydoni m ²
1	Yo'lak	41.20
2	Bo'lim boshlig'i kabineti	20.40
3	Bo'lim boshlig'ining dam olish xonasi	7.62
4	Sanitar tugun / dush xonasi	3.30
5	Bo'lim boshlig'i o'rinbosari kabineti	18.08
6	Kotiba kabineti	9.64
7	Arxiv	6.52
8	Yo'lak	25.20
9	Zinapoya maydoni	15.60
10	Sanitar tugun / dush xonasi	4.56
11	Dam olish xonasi	16.15
12	Bufet	17.50
13	Inspektor kabineti	38.57
14	36 o'rinli yig'ilish zali	58.35
15	Faxriylar xonasi	14.56
16	Zinapoya maydoni	15.60
17	Yo'lak	18.80
18	Kutubxona	24.75
19	Trenirofka xonasi	32.92
		389,32

					Buyurtmachi: Samarqand viloyati Hokimligi "Yagona buyurtmachi xizmati"DM				AY	
					Payariq tumani, Mustaqillik MFY hududida joylashgan 4 ta avtomobilga mo'ljallangan yong'in-qutqaruv qismi binosini qurilishi.					
Lavozimi	F.I. Sh.	Imzo	Sana		Yong'in-qutqaruv qismi binosi			Bosqich	Varaq	Varaqlar
LBM.	Samadov J.		2026 y.					IL	15	18
LBA.	Mamurxonov.S									
Bajaruvchi	Abdullayev.N									
					2-qavat texnologiya rejasi			OOO "Marokand loyiha" litsenziya №AL-001469		

Raqami	Nomi va texnik tasnifi	Ko'rinishi	Turi.Markasi so'rov varag'i Xujjatining belgisi	Uskuna.Buyum. Materiallarning xos raqami	Ishlab chiqargan zavod	Yerto'la	1-qavat	2-qavat	3-qavat	O'lchov birligi	Soni	Birligi Sof og'irligi	Eslatma
1	2	3	4	5	6	7	8	9	10	11	12	13	14
	Xodimlar xonasi												
1	Стол компьютерный ОМ 054. Длина 1400. Высота 760. Ширина 700.					-	2	7	-	ta	9		
2	Монитор – Premier 27" Curved, 200 Hz,Клавиатура – AVT Gaming,Блок питания – 600 W,Материнская плата – H610,Процессор – Intel Core i5-12400F,Кулер для процессора ,Оперативная память – DDR4 16 GB ,SSD M.2 – 512 GB,Видеокарта – AMD Radeon RX 580 8 GB ,Мышь – A4Tech Fstyler FB35C (8520),Коврик для мыши – 400×900 мм		Manitor 14 dona			-	3	9	-	ta	12		
3	Стул полумягкий УМ 383					-	3	15	-	ta	18		
4	Шкаф книжный (800x480x1900) ОМ 051					-	4	13	-	ta	17		
5	Шкаф для одежды разм. 800x480x1900 ОМ 052					-	4	7	-	ta	11		
6	Стеллаж 1-но сторонный УМ 045					-	-	13	-	ta	13		
7	Шкаф для хранения документов УМ 194					-	1	1	-	ta	2		
8	Стол рабочий УМ 120.					-	3	2	-	ta	5		
9	Кровать односпальная ММ 030 Тумба прикроватная ММ 004.					-	19	3	-	ta	22		
10	Телевизор Artel 55AU20K (kranshtayn bilan)					-	1	-	-	ta	1		
11	Набор офисной мебели "Академик" ОМ 036					-	1	2	-	komplekt	3		
12	Диван MR. MUSCLE двухместный					-	1	2	-	ta	3		
13	Кресло руководителское VICE черный Артикул: 13615					-	1	2	-	ta	3		
14	Декоративный прямоугольный столик (нерж. сталь, мрамор) "METALIX" MX-S2406, с					-	1	2	-	ta	3		
15	Телевизор Art-LED 32/9000 S 12 V ДИАГОНАЛЬ 81CM					-	-	4	-	ta	4		
										Buyurtmachi: Samarqand viloyati Hokimligi "Yagona buyurtmachi xizmati"DMAY			
										Payariq tumani, Mustaqillik MFY hududida joylashgan 4 ta avtomobilga mo'ljallangan yong'in-qutqaruv qismi binosini qurilishi.			
					Lavozimi	F.I. Sh.	Imzo	Sana					
								2026 y.					
					LBM.	Samadov J.	Хаб			Yong'in-qutqaruv qismi binosi	Bosqich	Varaq	Varaqlar
					LBA.	Mamurxonov.S	Мамур				IL	16	18
					Bajaruvchi	Abdullayev.N	Абду				Jihoz uskunalarining spetsifikatsiyasi		ООО “Marokand loyiha” litsenziya №AL-001469

Raqami	Nomi va texnik tasnifi	Ko'rinishi	Turi.Markasi so'rov varag'i Xujjatining belgisi	Uskuna.Buyum. Materiallarning xos raqami	Ishlab chiqargan zavod	Yerto'la	1-qavat	2-qavat	3-qavat	O'lchov birligi	Soni	Birligi Sof og'irligi	Eslatma
1	2	3	4	5	6	7	8	9	10	11	12	13	14
	Yig'ilish zali												
16	Трибуна УМ 298					-	-	1	-	ta	1		
17	Стол габаритные размеры, мм:длина: 2000 ширина: 800 высота: 700					-	-	2	-	ta	2		
18	Кресло для актового зала					-	-	4	-	ta	4		
19	Кресло 3-х местное УМ 124 (с подколотниками)					-	-	12	-	ta	12		
20	Televizor Ziffer L100Q950U 4K UHD Google TV(kranshtayn bilan)					-	-	1	-	ta	1		
	Trenirofka xonasi												
21	Беговая дорожка PowerGym PG-350Mi					-	1	-	-	ta	1		
22	Велотренажер PowerGym SP-20					-	1	-	-	ta	1		
23	Спортмих SPLG 7203					-	1	-	-	ta	1		
24	Многофункциональный силовой тренажер H63					-	1	-	-	ta	1		
25	Горизонтальная скамья для жима лёжа					-	1	-	-	ta	1		
26	Гриф олимпийская					-	1	-	-	ta	1		
27	Блины резиновые,Комплект 5,10,15,20,25					-	1	-	-	komplekt	1		
28	Скамья регулируемая					-	1	-	-	ta	1		
29	Гантели разборные 50 кг (2x25 кг) со штангой					-	1	-	-	ta	1		
30	Турник-пресс-брусья 3 в 1 упоры для отжиманий, 110x88x204-240 см					-	1	-	-	ta	1		

						Buyurtmachi: Samarqand viloyati Hokimligi "Yagona buyurtmachi xizmati"DMAY			
						Payariq tumani, Mustaqillik MFY hududida joylashgan 4 ta avtomobilga mo'ljallangan yong'in-qutqaruv qismi binosini qurilishi.			
Lavozimi	F.I. Sh.	Imzo	Sana			Yong'in-qutqaruv qismi binosi	Bosqich	Varaq	Varaqlar
LBM.	Samadov J.						IL	17	18
LBA.	Mamurxonov.S								
Bajaruvchi	Abdullayev.N								
						Jihoz uskunalarining spetsifikatsiyasi	OOO “Marokand loyiha” litsenziya №AL-001469		

Raqami	Nomi va texnik tasnifi	Ko'rinishi	Turi.Markasi so'rov varag'i Xujjatining belgisi	Uskuna.Buyum. Materiallarning xos raqami	Ishlab chiqargan zavod	Yerto'la	1-qavat	2-qavat	3-qavat	O'lchov birligi	Soni	Birligi Sof og'irligi	Eslatma			
1	2	3	4	5	6	7	8	9	10	11	12	13	14			
	Oshxona															
31	Стол обеденный УМ 316					-	4	1	-	ta	5					
32	Стул полумягкий УМ 383					-	16	4	-	ta	20					
33	Мебель оборудование для кухни					-	1	1	-	komplekt	2					
34	Микроволновая печь Samsung MS23T5018AG					-	-	1	-	ta	1					
35	Газовая плита Shivaki 6300-K КП ГК, Белый FPK3002BEL/GK На данной модели плиты есть 3 газовые и 1 электрическая конфорка					-	1	-	-	ta	1					
36	Artel Холодильник двухкамерный HD 276FN 212 л					-	1	1	-	ta	2					
	Xodimlar xonasi															
37	Табуретки(Булат Эконом)					-	18	-	-	ta	18					
38	Набор ученической мебели №6 (2-х местный) УМ 384/385					-	9	-	-	komplekt	9					
39	Стол учительский (мно) Стул полумягкий Ум383Н					-	2	-	-	komplekt	2					
40	Доска аудиторная 3-х секционная УМ 014(3000x1000)					-	1	-	-	ta	1					
41	Стеллаж MS Pro Z 2000x1500x600					-	6	-	-	ta	6					
42	Стол�ы производственные нержавеющей					-	9	-	-	ta	9					
43	Зарядки для аккумулятор					-	1	-	-	komplekt	1					
44	Скамейка гимнастическая СЖ 010					-	2	-	-	ta	2					
45	Вешалка гардеробная СЖ 097					-	1	-	-	ta	1					
46	Шкаф ПРАКТИК ML 02-30 (доп.секция) 500x400x2000					-	23	-	-	ta	23					
47	Бегущая строка/ Led 500x2000					-	-	1	-	komplekt	1					
										Buyurtmachi: Samarqand viloyati Hokimligi "Yagona buyurtmachi xizmati"DM				AY		
												Payariq tumani, Mustaqillik MFY hududida joylashgan 4 ta avtomobilga mo'ljallangan yong'in-qutqaruv qismi binosini qurilishi.				
						Lavozimi	F.I. Sh.	Imzo	Sana	Yong'in-qutqaruv qismi binosi		Bosqich	Varaq	Varaqlar		
						LBM.	Samadov J.		2026 y.			IL	18	18		
						LBA.	Mamurxonov.S									
						Bajarovchi	Abdullayev.N			Jihoz uskunalarning spetsifikatsiyasi		OOO “Marokand loyiha” litsenziya №AL-001469				