




План стен.

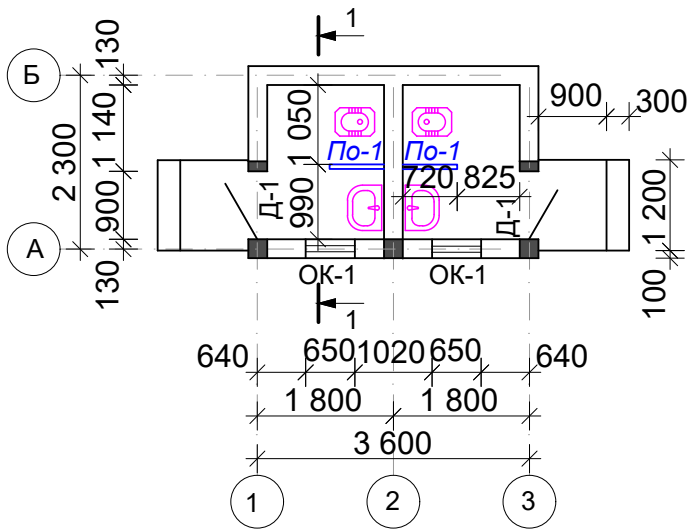

Фасад 1-3.

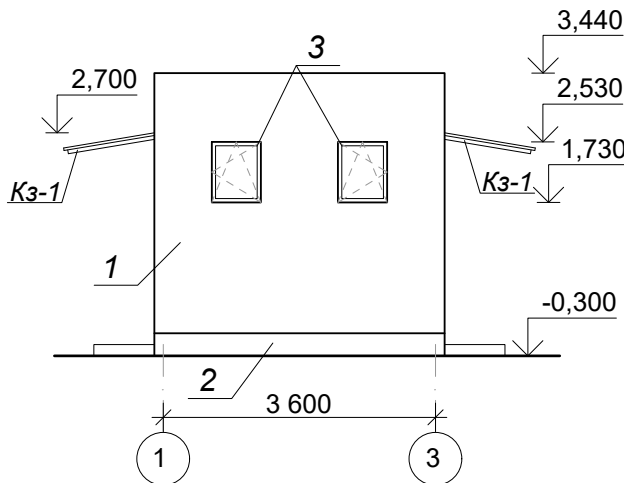

Фасад Б-А.

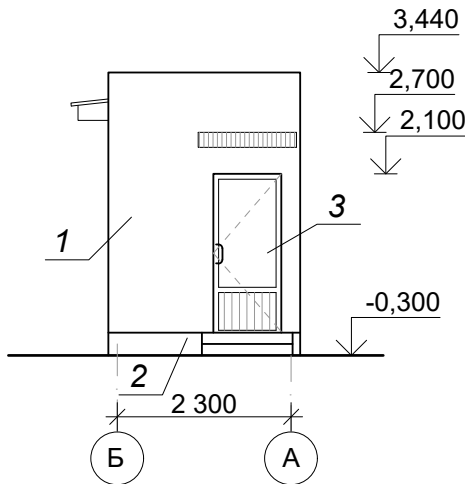

Разрез 1-1.



Объем земляных работ

№	Наименование	Примеч.
1	Разработка грунта механизированным способом в траншеях.	13.3 м³
2	Ручная доработка в траншее 3%	0.4м³
3	Обратная засыпка траншеи наружной пазухи фун-та этим же грунтом	4.29 м³
4	Обратная засыпка траншеи внутр. пазухи фун-та и под полы этим же грунтом	5.92 м³
5	Уплотнение грунта	10.21м³

Примечания.

1. После отрывки траншеи следует уплотнения просадочного слоя грунта пневмокатками за 8 проходов по следу до уплотнения грунта с объемным весом скелета грунта 1,7Кн/мЗ/ .

Спецификация элементов заполнения проемов

Марка	Обозначение	Наименование	Кол-во	Площ. блока м²	Общая площ. м²
Окна					
ОК-1		Алюминиевые профили, 650x800(н) мм (Прозрачный стеклопакет)	2	0,52	1,04
Двери.					
Д-1		Алюминиевые профили, 900x2150(н) мм (матовое стеклопакет)	2	1,93	3,86
Остекленная перегородка.					
По-1		Алюминиевые профили, 720x2800(н) мм (матовая одинарный коленный стекло)	2	2,01	4,02

ВЕДОМОСТЬ ОТДЕЛКИ ФАСАДОВ

№ п/п	Наименование	Материалы	Цвет	Колер	Прим.
1	Улучшенная штукатур. стен цементно-известковым р-ром	Окраска полимерными красками.	Белый		
2	Отделка цоколя, крылец	Облицовка керамическими плитками.	Темно серый		
3	Окна. двери.	Алюминиевые профили	Темно серый		

Ведомость отделки помещений

Наименование или номер помещения	Вид отделки элементов интерьера					Примечание.
	Потолок	Площадь м²	Стены или перегородки	Площадь м²	Пол или перегородки	
Санузлы (Ж,М)	Гипсокартон. Водозмулцин окраска	6,3	Улучшенная штукатурка. Водозмулцин окраска	20.10	Улучшен. штукатур. и масляя. окраска матовая светлого тона	15.04

ЭКСПЛИКАЦИЯ ПОЛОВ

Наименов. помещения	Тип пола	Схема пола	Данные элементов пола, мм	Площадь, м²
Санузлы (Ж,М)			1. Керамическая плитка рефленная - 10мм 2. Прослойка из ц/п раствора М150 -15мм 3. Стяжка из цем. песчаного раствора М 150 -20мм 4.2слоя изола на битумной мастике -3мм 5. Подстилающий слой из бетон кл В 7,5 -80мм 6. Гравий пропитанный битумом -100мм	6,3

Договор №277265/2026г						Раздел-АС		
Изм. Кол.уч. Лист №дог. Подпись Дата						"Котиён" МФИ худудуда жойлашган Талижа оилавий шифокор пункти "Келачи" филиали		
ГИП. Разработал Н.контроль						Промывная уборная на 2 очка.		
						Стадия	Лист	Листов
						РП	2	7
План стен. Фасад 1-3,Б-А. Разрез 1-1.Спецификации.						ООО "Курилишлойиха"		