




План фундаментов.

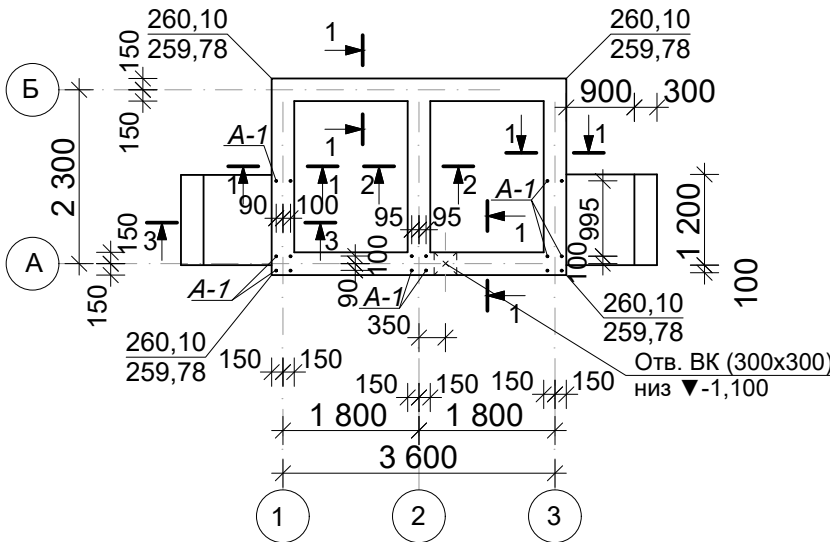


Установка А-1

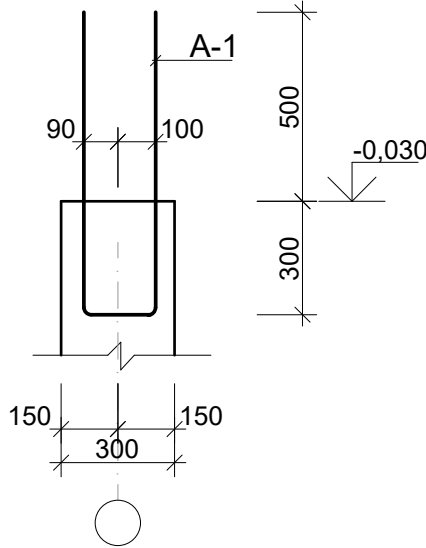

Сеч. 1-1

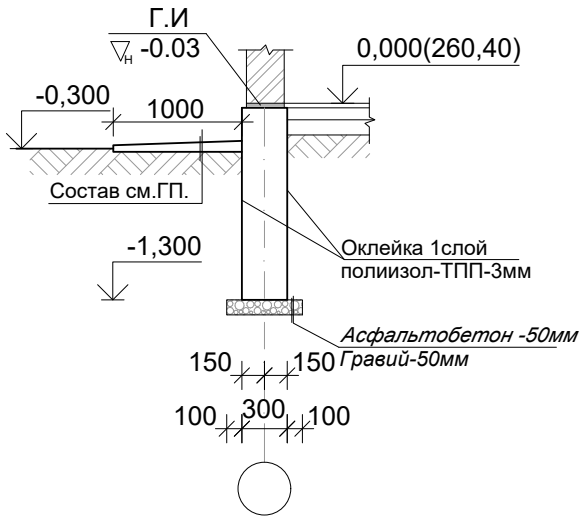


Сеч. 2-2

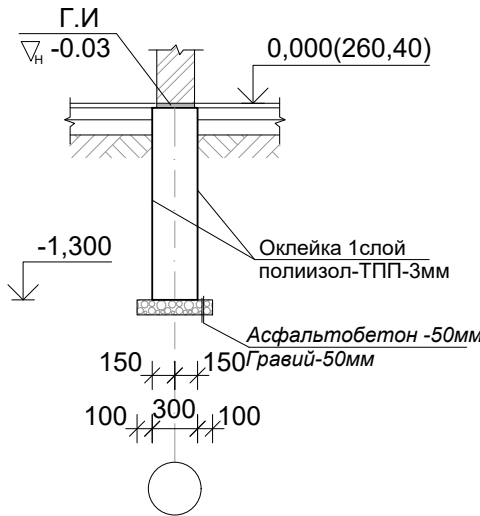


Керамические плитки на растворе
Бетон В7,5 -300мм
Гравий пропитанный
битумом -100мм
Послойна уплотненный грунт.

Сеч. 3-3

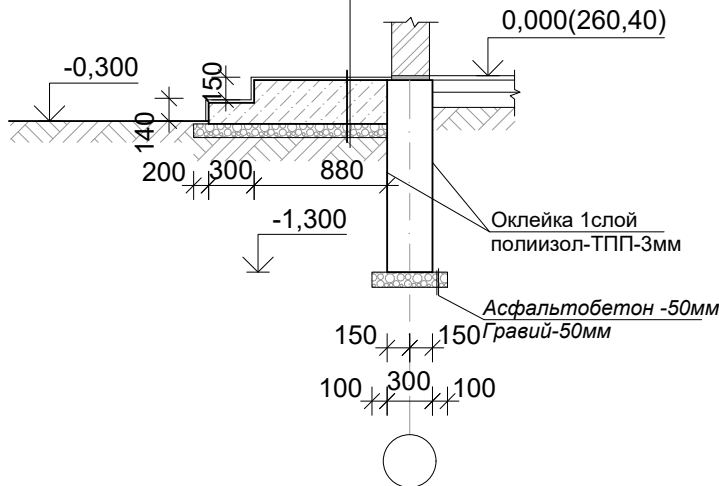

Перекрышка над отверстиями.

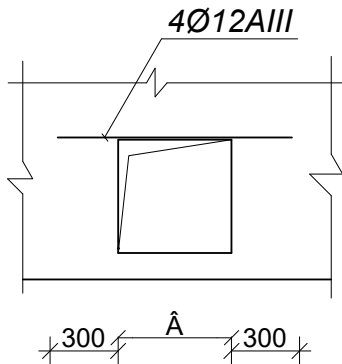

Спецификация элементов фундамента.

Марка поз.	Обозначение	Наименование	Кол-во	Масса ед. кг	Примечание
		Ленточные фундаменты			
		Бетон кл.В12,5 м³	5,26		
		Анкерные выпуски.			
A-1	ГОСТ 5781-82*	Ø 12A-III L=1790	8	1,589	12,71кг
		Перемичка.			
	ГОСТ 5781-82*	Ø 12A-III пог.м	3,6	0,888	3,2 кг
		Крыльцо	2		Общий расход.
		Материал			
		Бетон кл.В7,5 м³	0,356		0,712м³
		Подготовка из гравия м²	1,82		3,64м²
		Облицовка площадак.			
		Рефленные керамические плитки м²	1,08		2,16м²
		Облицовка ступенок.			
		Рефленные керамические плитки м²	0,36		0,72м²
		Облицовка подступенок и стен.			
		Керамические плитки м²	0,99		1,98м²

ПРИМЕЧАНИЯ

- Под фундаменты устраивается асфальтобетонная подготовка толщ.50мм по гравию толщ.50мм -6,9м²
- При влажности фундамента не более 4 %, боковые поверхности бетонных фундаментов, соприкасающиеся с грунтом оклеит полиизолом ТПП -3мм.-28,4м²
- Горизонтальная гидроизоляция на отметке -0,03м. из слоя цементно-песчаного раствора состава 1:2 (цемент М 400) с добавлением жидкого стекла толщ. 30мм.-4,1м²
- Фундаменты изготовить на портландцементях по ГОСТ 10178-95

						Договор №277265/2026г	Раздел-АС								
						"Котиён" МФЙ худудуда жойлашган Талижа оилавий шифокор пункти "Келачи" филиали									
Изм.	Кол.уч.	Лист	№дог.	Подпись	Дата	Промывная уборная на 2 очка.				Стадия	Лист	Листов			
ГИП.		Рамазонов Л								РП	3	7			
Разработал		Рамазонов Л													
Н.контроль		Мухамматов И				План фундаментов. Крыльцо. Сечение. Спецификации.				ООО "Курилишлойиха"					