
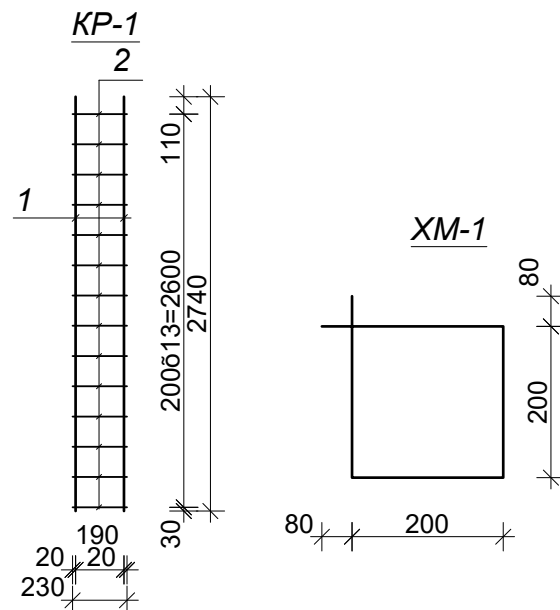
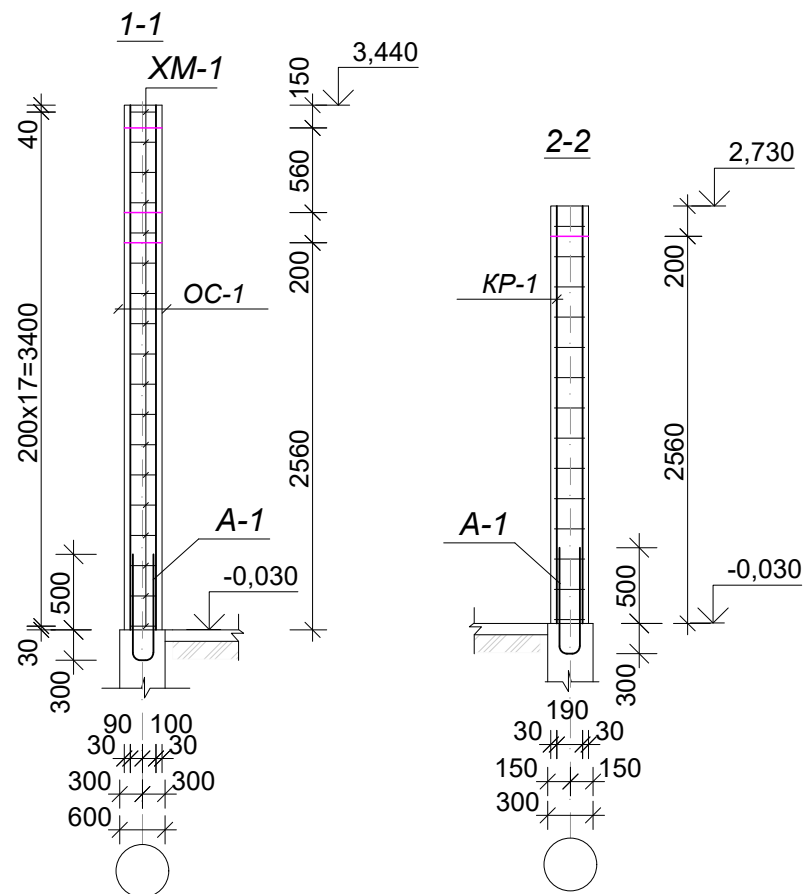
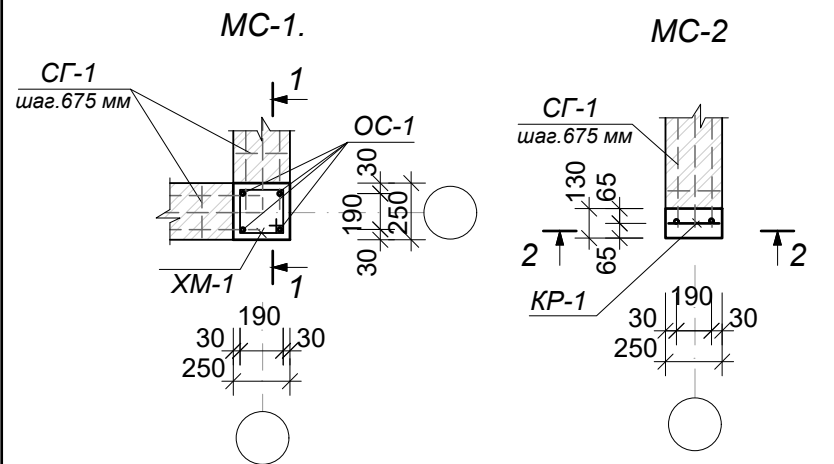
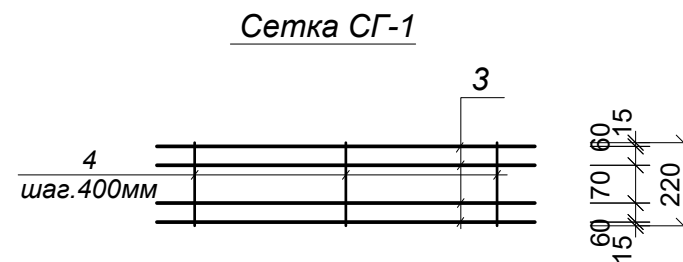
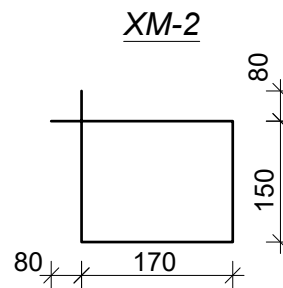
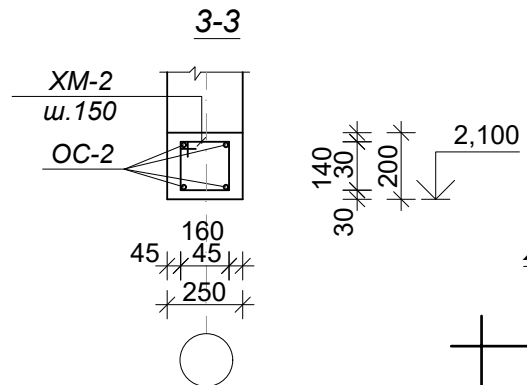
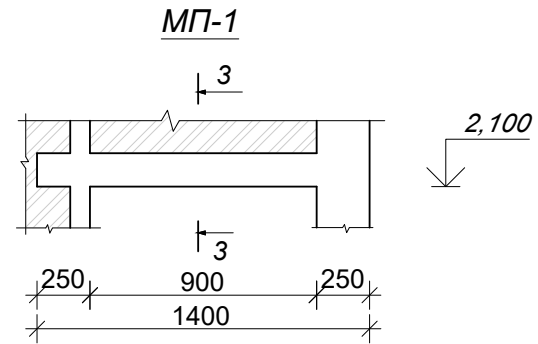


Кладочный план стен.

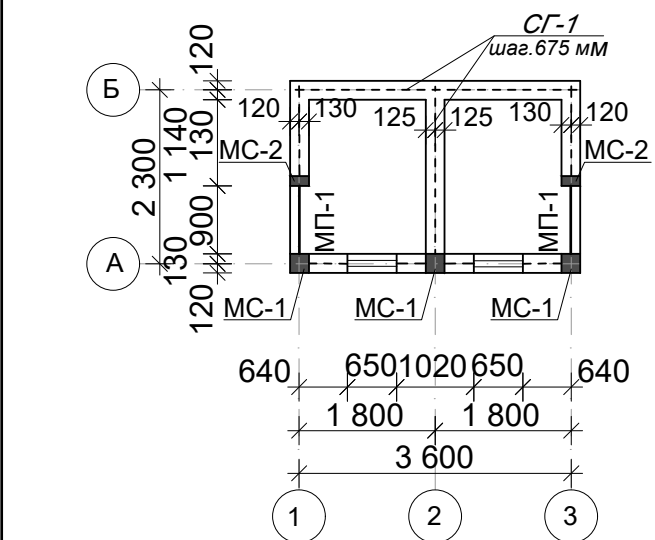

Спецификация монолитных ж/б элементов стен.

Марка поз.	Обозначение	Наименование	Кол-во	Масса ед. кг	Примечание
		Монолитный сердечник МС-1	3		Общий расход.
		Сборочные единицы и детали.			
ОС-1	ГОСТ 5781-82*	Ø12А-III L=3450	4	3,06	36,72 кг
ХМ-1	ГОСТ 5781-82*	Ø6 А-I L=960	18	0,213	11,5 кг
		Бетон кл В12,5 м³	0,195		0,585 м³
		Монолитный сердечник МС-2	2		Общий расход.
		Сборочные единицы и детали.			
КР-1	см. лист	Каркас КР-1	1		
		Бетон кл В12,5 м³	0,083		0,166 м³
		Монолитная перемышка МП-1	2		Общий расход.
		Сборочные единицы и детали.			
ОС-2	ГОСТ 5781-82*	Ø12 А-III L=1380	4	1,22	9,76 кг
ХМ-2	ГОСТ 5781-82*	Ø6 А-I L=800	9	0,177	3,186 кг
		Бетон кл В12,5 м³	0,051		0,102 м³
КР-1		Каркас КР-1	2		Общий расход.
		Детали.			
1	ГОСТ 5781-82*	Ø12 А-III L=2740	2	2,43	9,72 кг
2	ГОСТ 5781-82*	Ø6 А-I L=230	14	0,051	1,428 кг
СГ-1		Сетка СГ-1 L=33,3м		0,612	20,38 кг
	Расход на 1 пог.м.	Детали.			
3	ГОСТ 6727-80*	Ø5 ВрI L=1000	4	0,144	0,576 кг
4	ГОСТ 6727-80*	Ø3 ВрI L=220	3	0,0114	0,0342кг

						Договор №277265/2026г		Раздел-АС			
						"Котиён" МФЙ ҳудудда жойлашган Талижа оилавий шифокор пункти "Келачи" филиали					
Изм.	Кол.уч.	Лист	№дог	Подпись	Дата						
ГИП.	Рамазонов	Л				Промывная уборная на 2 очка.		Стадия	Лист	Листов	
Разработал	Рамазонов	Л						РП	4	7	
Н.контроль	Мухаммадов	И									
						Кладочный план стен.Ж/б сердечник МС-1,МС-2,перемычка МП-1. Сетка СГ-1.Спецификация.		ООО "Курилишлойиха"			