План монтажа деревянных конструкции кровли.

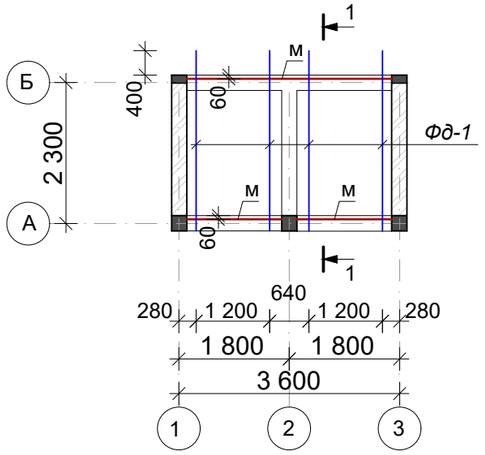

План кровли.

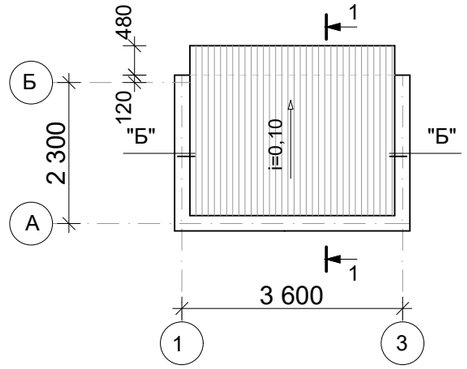

Разрез 1-1.

Профилированний оцинкован. стальной настил. Н35-1000-0,51(ГОСТ 24045-86).
Обрешетка дервян. 50х50 шаг 250мм
Деревянная стропилная ферма.
Полиэтиленовая пленка толщ.1,0мм
Утеплитель - Минераловатные плиты
γ= 50кг/м³ толщ. -100мм
Полиэтиленовая пленка толщ.1,0мм
Прогоны дервян. 40х40 шаг 500мм
Гипсокартон ГКЛО 9,5мм

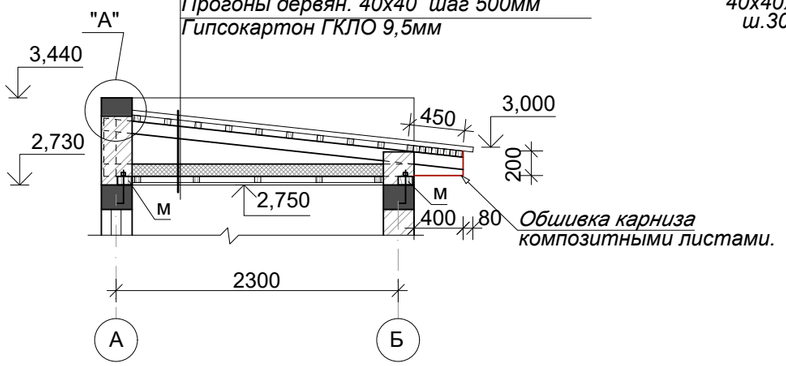

Узел "А"

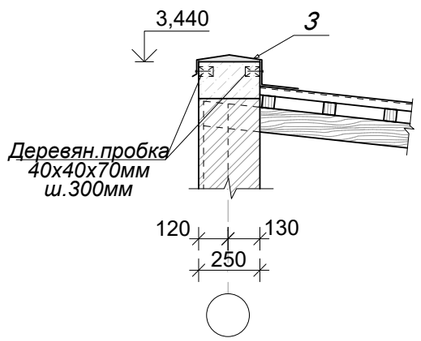

Ферма Фд-1.

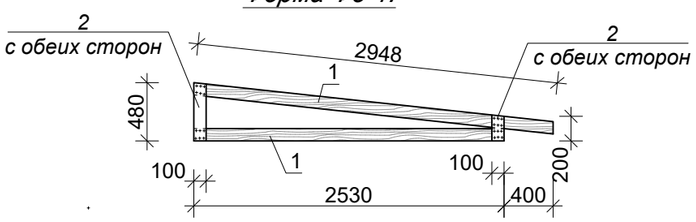

Узел "Б"

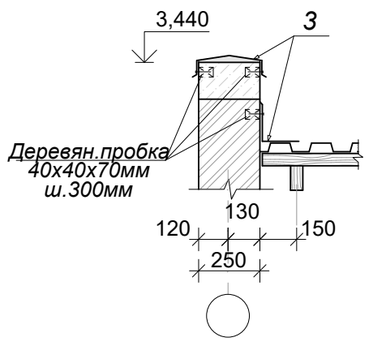

Спецификация элементов кровли.

Марка поз.	Обозначение	Наименование	Кол-во	Масса ед. кг	Примечание
м	ГОСТ 24454-80*	Мауэрлат 120х70 пог.м.	6,42		0,054 м³
		Ферма Фд-1.	4		Общий расход.
		Детали.			
1	ГОСТ 24454-80*	Деревян.доска 100х50 пог.м.	5,48		0,11 м³
2	ГОСТ 24454-80*	Деревян.доска 100х40 пог.м.	1,36		0,022 м³
		Прагоны для потолка.			
	ГОСТ 24454-80*	Деревян.рейка 40х40 пог.м.	15,4		0,025 м³
		Утеплитель минерало-ватные плиты γ= 50кг/м³ толщ. -100мм			0,63 м³
		Кровля			
Пн-1	ГОСТ 24045-94	Профнастил Н35-1000-0,51 м²	9,53	5,12	48,79кг
3	ГОСТ 17715-72	Покрытия парапета,фартук, из кровель.стали полимерным покрытием t=0,63мм. м²	5,22	5,0 кг	26,12кг.
	ГОСТ 24454-80*	Обрешетка 50х50 пог.м.	60,12		0,15м³
		Обшивка карниза композитными листами. м²	2,2х1,15=2,53		

Примечание

1.Все деревянные элементы антисептировать, пропитать антипиренами в соответствии с ГОСТ18128-72 п.1.14 прилож.1 и покрыть огнезащитным составом (Бирлик-М по ГОСТ 615-93).

Изм.	Кол.уч.	Лист	№док.	Подпись	Дата	Договор №277265/2026г	Раздел-АС
						"Котиён" МФЙ худудида жойлашган Талижа оилавий шифокор пункти "Келачи" филиали	
ГИП.		Рамазонов Л				Промывная уборная на 2 очка.	Стадия: РП; Лист: 6; Листов: 7
Разработал		Рамазонов Л					
Н.контроль		Мухаммадов И				План монтажа деревянных конструкции кровли.План кровли. Разрез1-1.Спецификация	ООО "Курилишлойиха"