
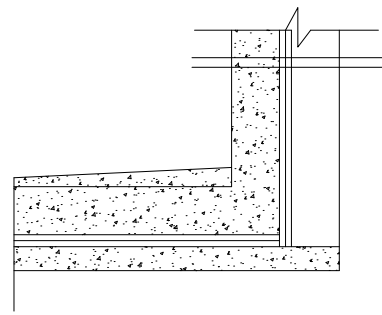


По Б-Б

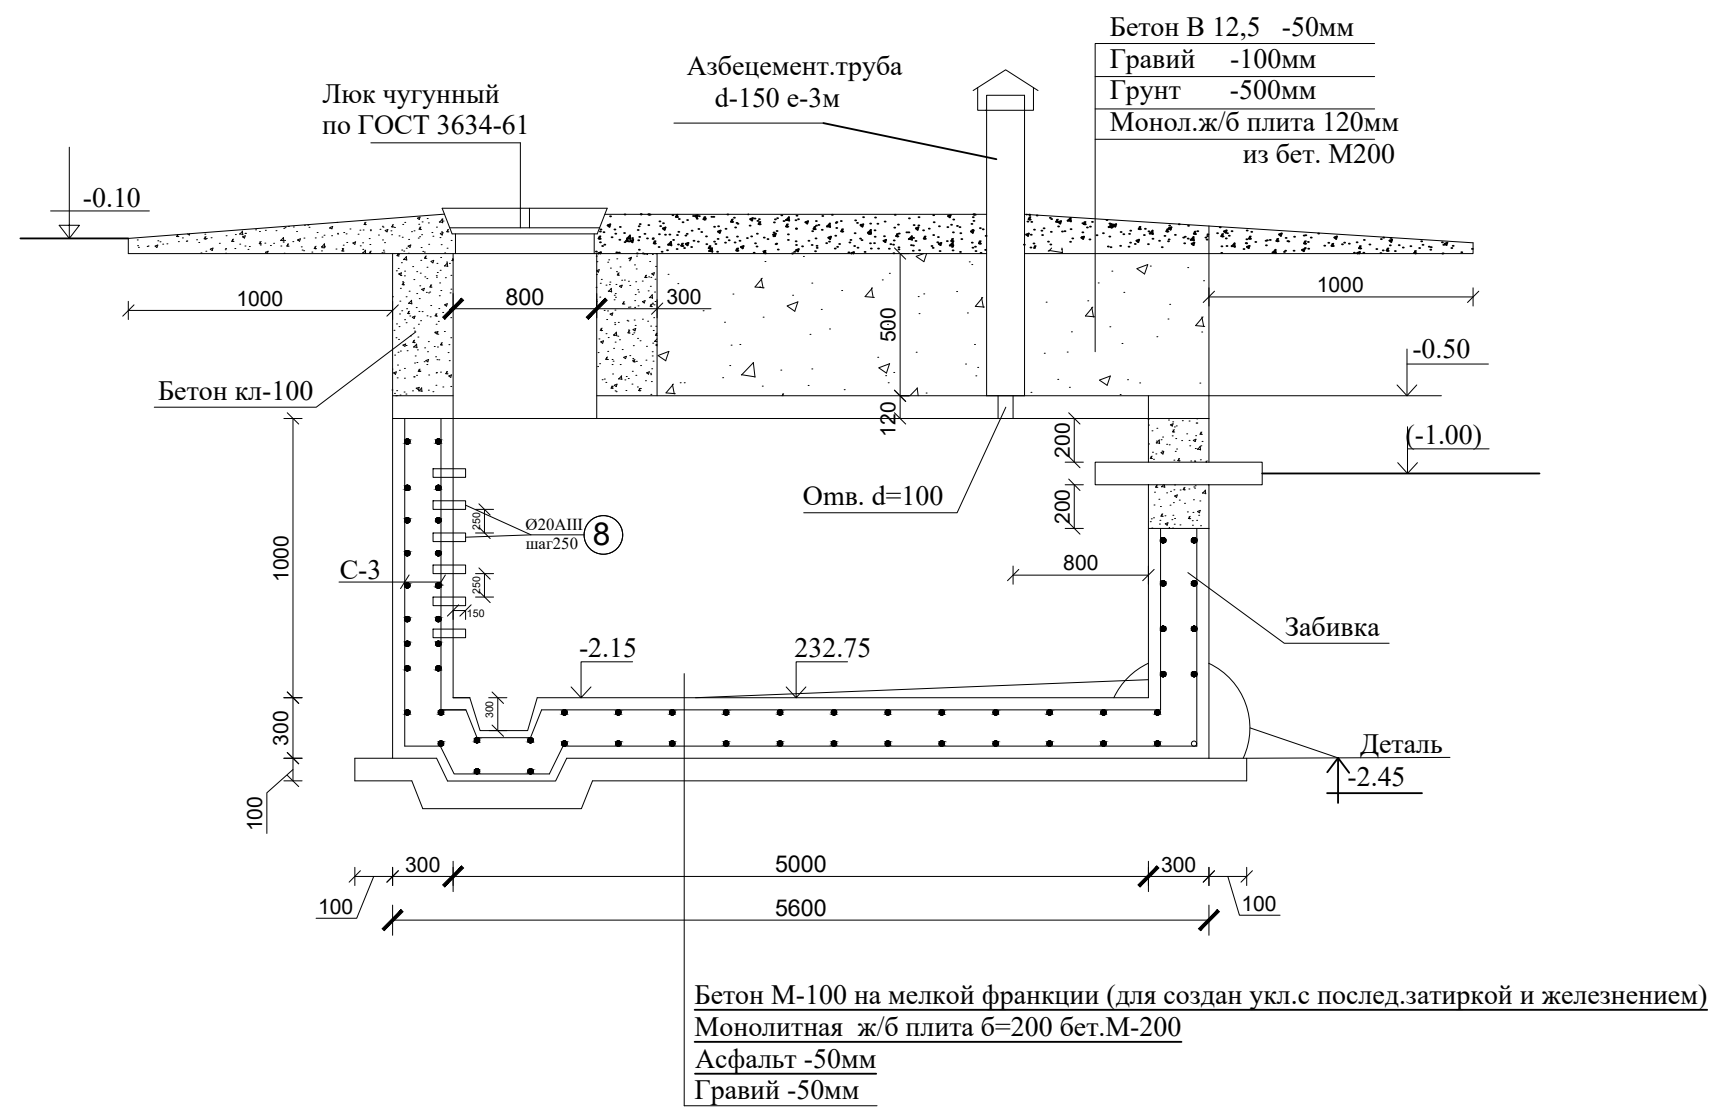


Обмазка горячим битумом за 2раза
внутренних стен
ж/б монол.стенка толщ.300 бет М-200
оклейка полиизол ТПП -3мм наружен.
поверхностей стенки
забивка мятой жирной глиной

Примечания.

1. После отрывки траншеи следует уплотнения просадочного слоя грунта пневмокатками за 8 проходов по следу до уплотнения грунта с объемным весом скелета грунта 1,7Кн/м3/ .

По А-А

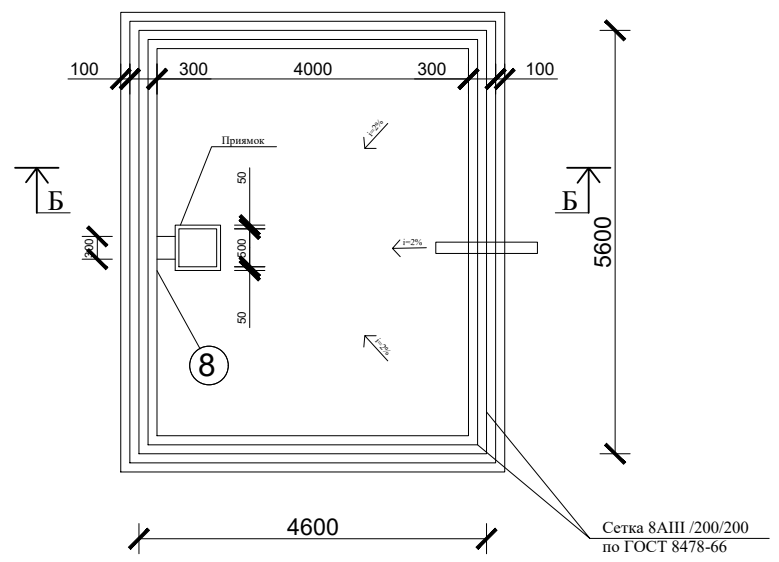

1. Разработка грунта в котловане -44м³
2. Ручная доработка грунта -4 м³
3. Боковая гидроизоляция 1х слой полиизола маркой ТПП t=3мм -32.12 м²
4. Засыпка траншей наружной поверхностей фундаментов -8,0м³
5. Обвалования над выгребом -12,0 м³
6. Разработка грунта во временни отвала -28м³

Примечание

- 1.ж/б выгреба выполнить из бет М-200
- 2.Стенки м выгреб армировать сетками 100/10/10 По ГОСТУ 8478-66
- 3.Нахлестка сеток 100/100/10/10 на менее 210мм
- 4.Перекрытие выгреб армируется арматурой кл "А".
- 5.Обмазка горячим битумом за 2 раза внутренних стен - 18м².
- 6.Гравийное основание толщ.100 мм над выгребом -3.696 м³.
- 7.Бетонное покрытие из бетона В-12.5 толщ. 50мм - 36.96м².
- 8.Люк чугунный Ø 700мм.
- 9.Труба вытяжная асбоцементная Ø 150 мм - 3.0м.

						Договор № 276537/2026г.		Раздел-АС					
						"Котиён" МФЙ ҳудудда жойлашган Талижа оилавий шифокор пункти "Келачи" филиали							
Изм.	Кол.уч.	Лист	№дог	Подпись	Дата	Выгреб емкостью 15 м³			Стадия	Лист	Листов		
ГИП.	Рамазонов	Л							РП	2	3		
Разработал	Рамазонов	Л											
Н.контроль	Мухамматов	И				План выгреба			ООО "Курилишлойиха"				