




Днища выгреб

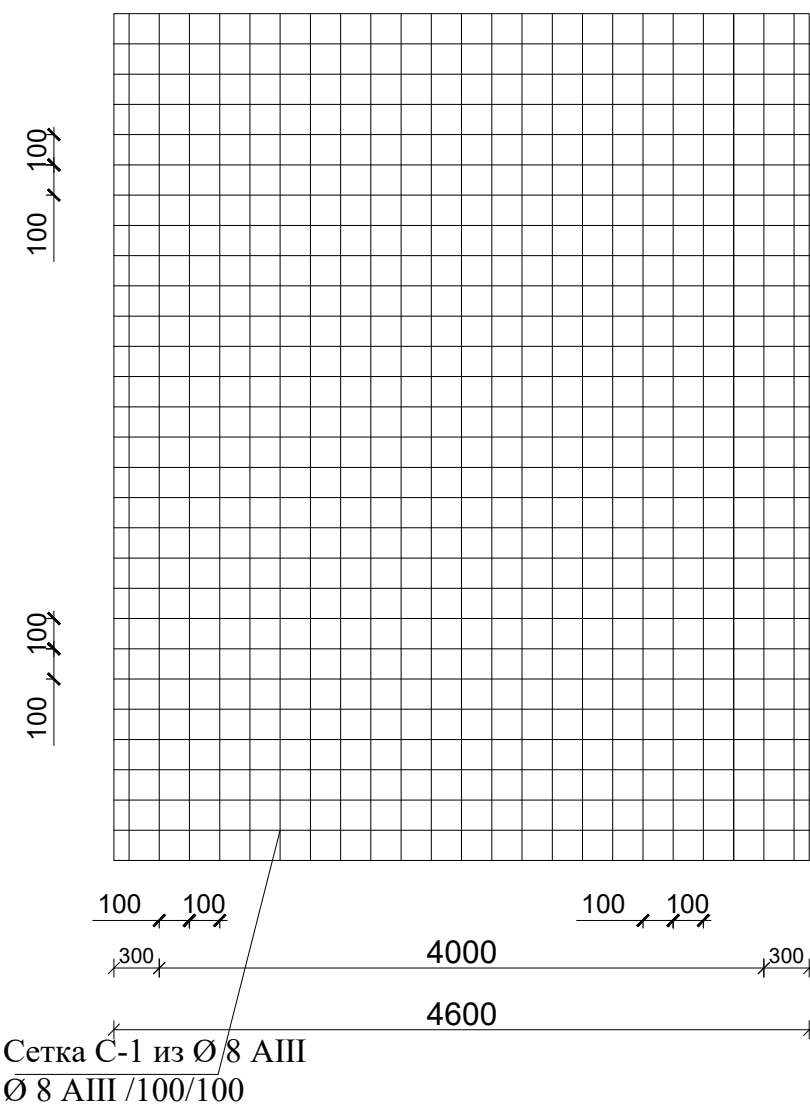


План армирования покрытия выгреб

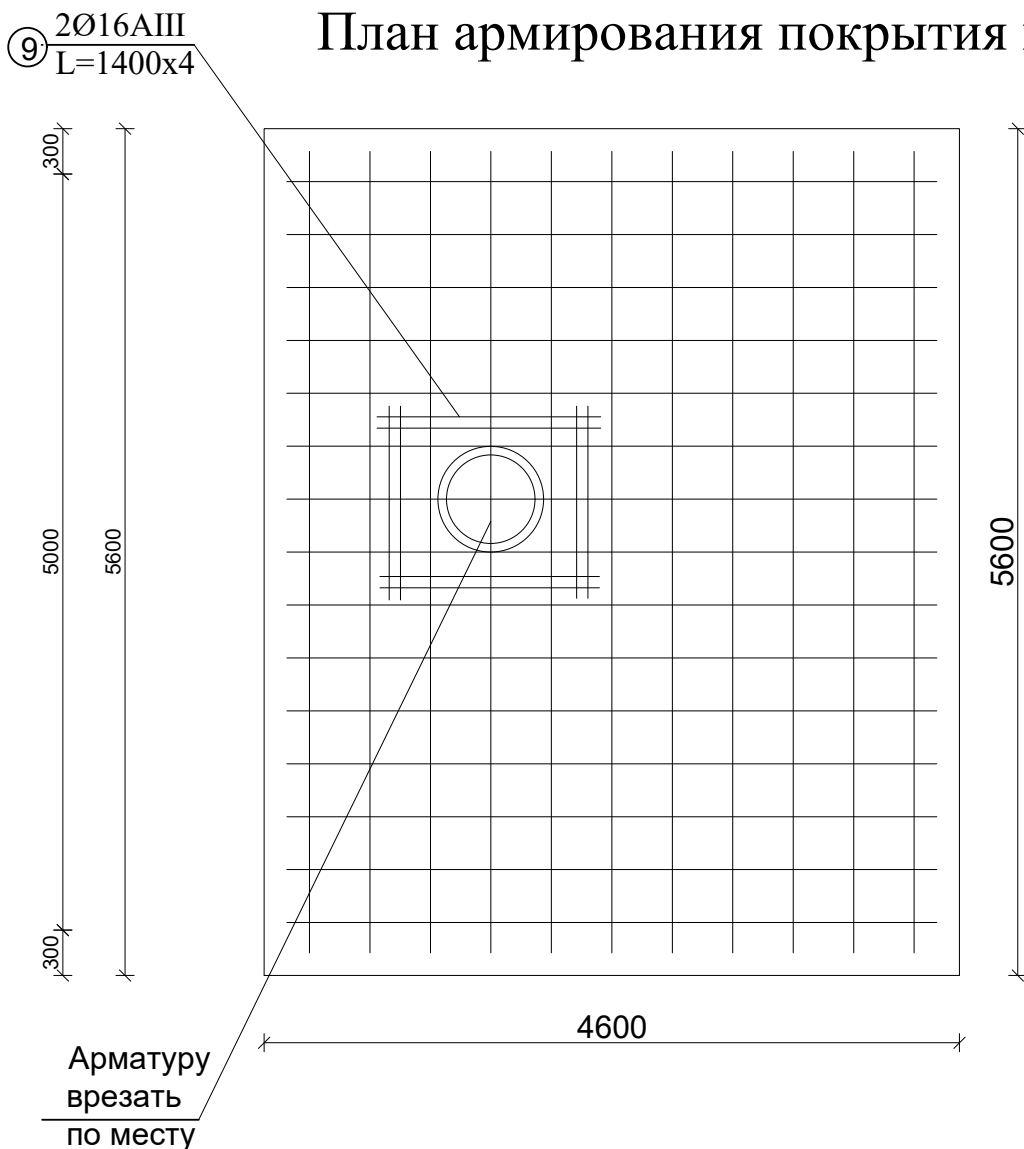

A-A

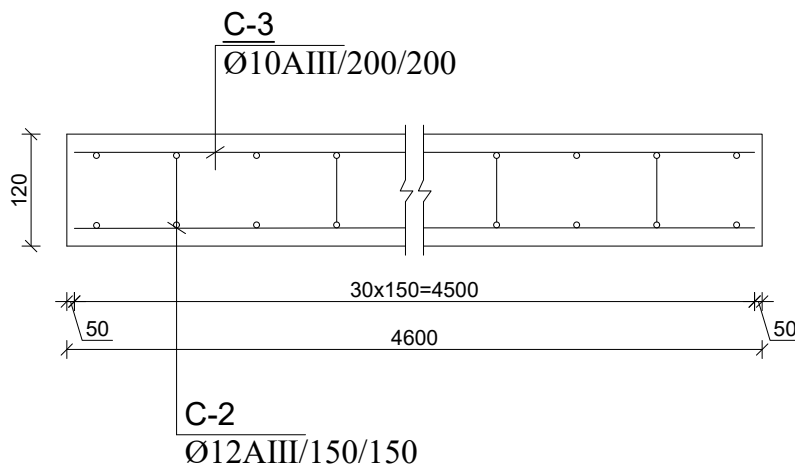

План покрытия

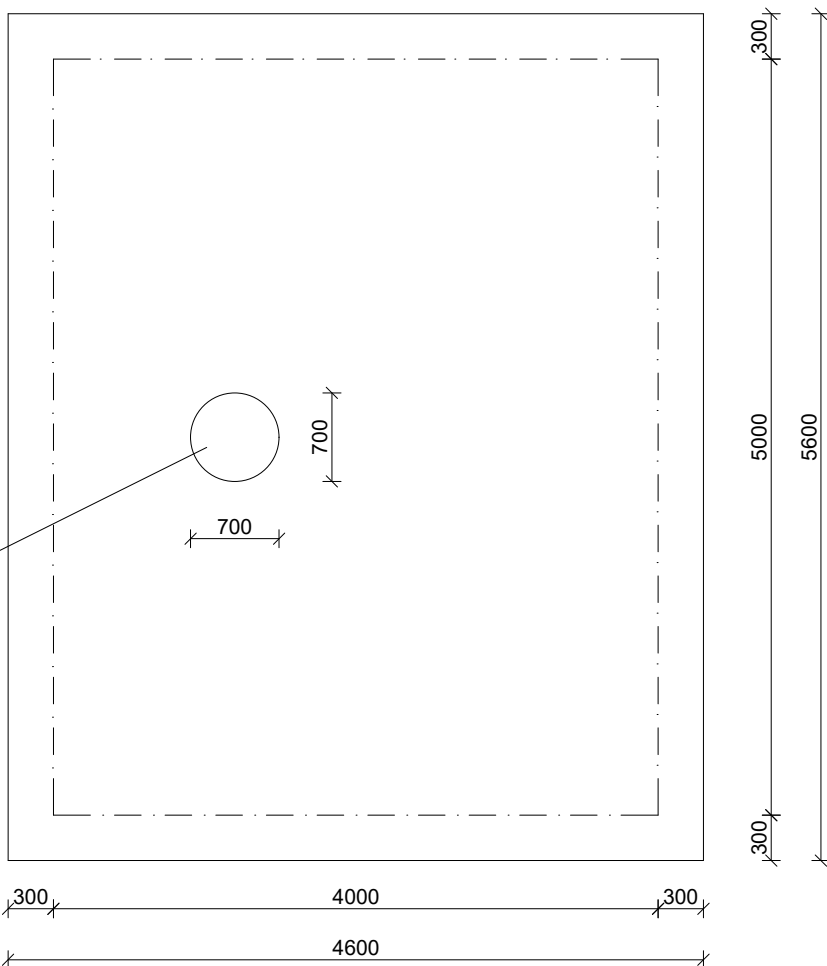

Люк
чугунный
Ø700

Спецификация на элементов выгреб

Марка поз.	Обозначение	Наименование	Кол	Масса ед. кг	Примеч.
		Днища выгреб толщ.-200мм			
		Бетон В 15,0 м³			5.152
C-1	см.лист.AC-	Д 8 АIII /100/100 м²	25.76	3.90	100.5
		Стенка выгреб			
		Бетон В 15,0 м³			5.76
C-3	см.лист.AC-	Д 8 АIII /100/100 м²	76.8	3.90	299.6
		Покрытие выгреб			
		Бетон В 15,0 м³			3.09
C-2	см.лист.AC-	Д 12 АIII /150/150 м²	25.0	12.46	311.5
C-3	см.лист.AC-	Д 10 АIII /200/200 м²	25.0	6.20	155
		Горловина люка			
		Бетон В 12.5 м³			1.32
		Бетонная стяжка над выгребом толщ.50мм			
		Бетон В 12.5 м²	36.96		1.848
8		Скоба для стремянки Ø 20 А-III 5 шт L- 1200мм	14.82кг		
9		Арматура А- IIIØ 16 мм L- 5600мм	8.85 кг.		

Примеание

1.Спрафку производить электродом Э-42

						Договор № 276537/2026г.		Раздел-АС					
						"Котиён" МФЙ ҳудудида жойлашган Талижа оилавий шифокор пункти "Келачи" филиали							
Изм.	Кол.уч.	Лист	Недог.	Подпись	Дата	Выгреб емкостью 15 м³			Стадия	Лист	Листов		
ГИП.	Рамазонов	Л							РП	3	3		
Разработал	Рамазонов	Л											
Н.контроль	Мухамматов	И				Дныща выгреба			ООО "Курилишлойиха"				