




## План стен

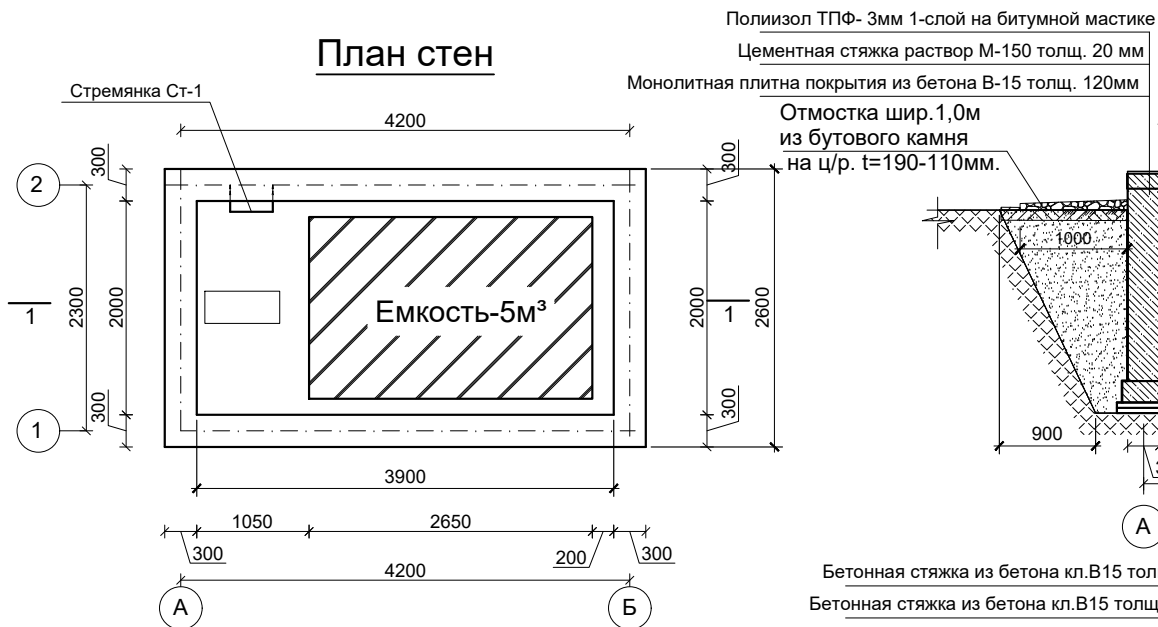


## План фундаментов

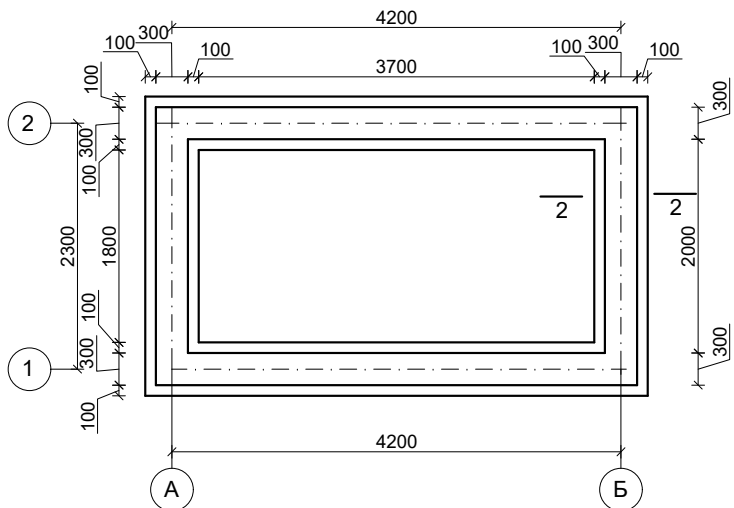


## Стрелянка Ст-1

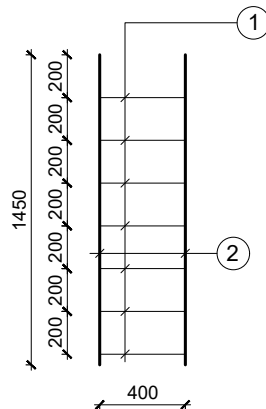

## Разрез 1-1

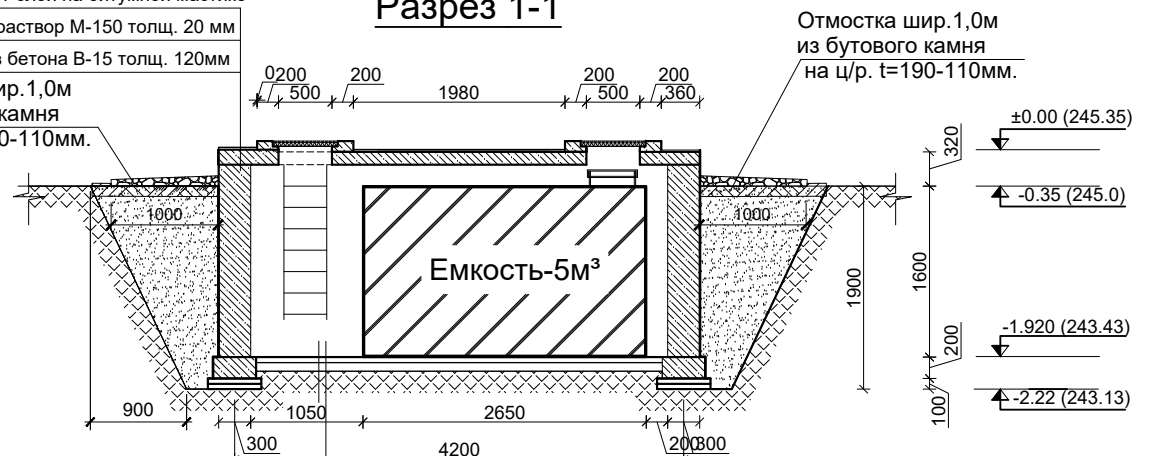

## Сечение 1-1

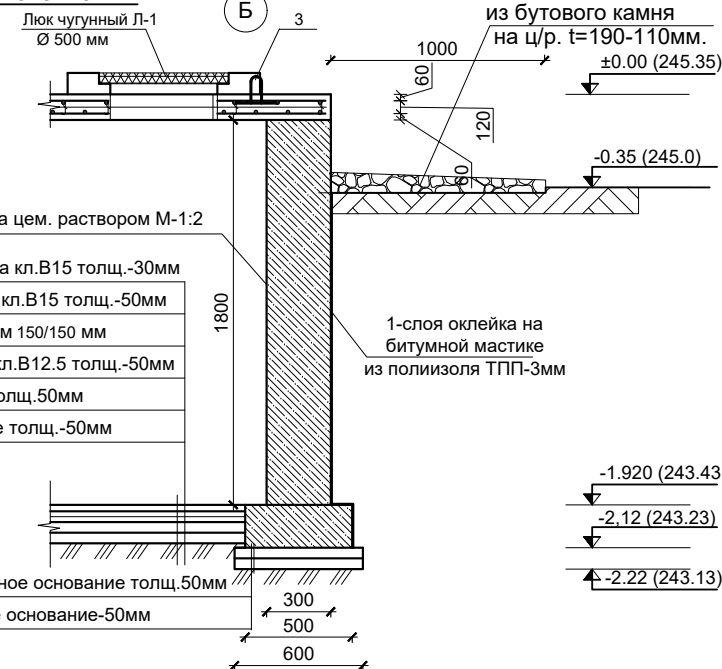

|                                                                                        |            |              |      |         |      |                                   |        |      |
|----------------------------------------------------------------------------------------|------------|--------------|------|---------|------|-----------------------------------|--------|------|
| Договор № 2026                                                                         |            |              |      |         |      | Раздел-АС                         |        |      |
| Объект: "Котиён" МФИ худудиди жоилашган Талижа оилавий шифокор пункти "Келачи" филиали |            |              |      |         |      |                                   |        |      |
| Изм.                                                                                   | Кол.уч.    | Лист         | №дог | Подпись | Дата | Резервуар для чистой воды на 5 м³ | Стадия | Лист |
| Гип                                                                                    | Разработал | Рамазонов Л. |      |         |      |                                   | РП     | 2    |
| План стен ,фундаментов, разрез 1-1,сечение 1-1.                                        |            |              |      |         |      | ООО "Курилишлойиха"               |        |      |
|                                                                                        |            |              |      |         |      |                                   |        |      |