



План покрытия


В-1 Труба асбестоцем. Ø150

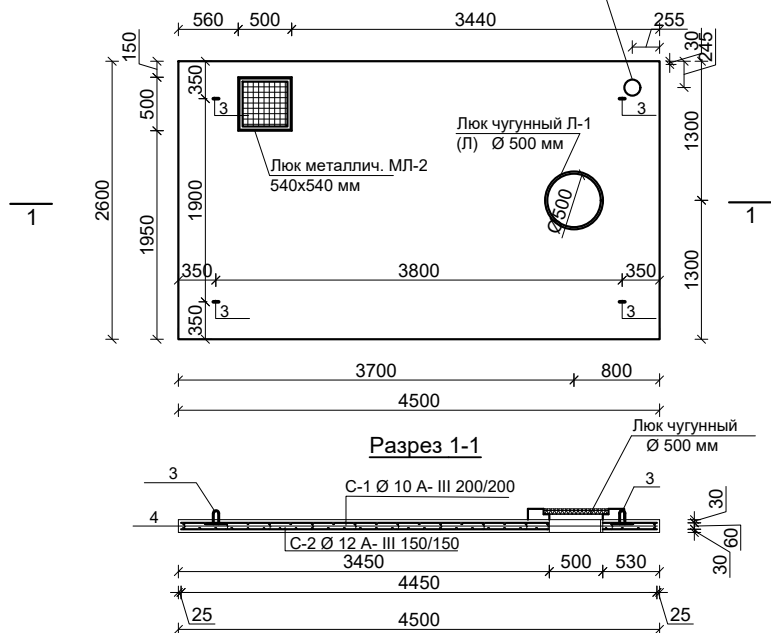


План армирования покрытия

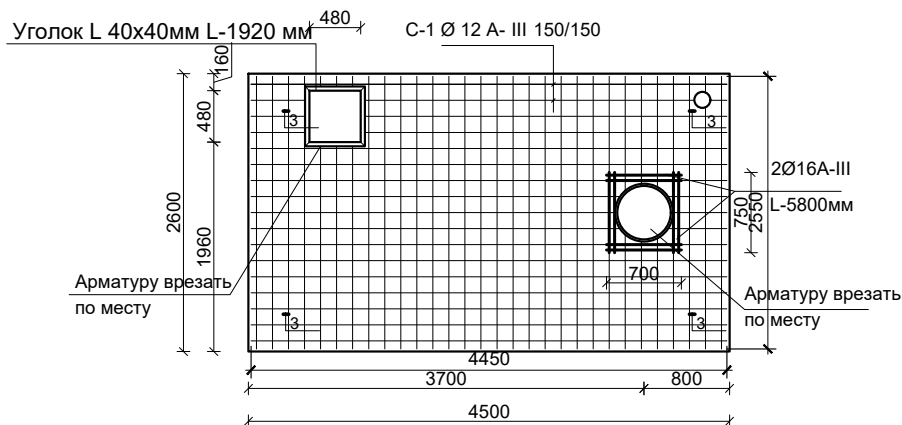

Люк металлич. МЛ-2

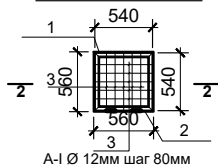

сечение 1-1

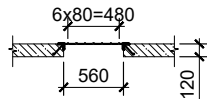

Спецификация материалов

Марка позиции	Обозначение	Наименование	К-во	Масса ед. кг	Примечание
	Фундаментная подушка выгреба				
		Ленточный монолитный фундамент из бетона В-7.5			1.3 м³
		Стена выгреба			
		Бетона кл. В12,5			23.4 м³
		Монолитная плита покрытия			
		Бетона кл. В15.0			1.404 м³
C-1	ГОСТ 5781-91	Сетка C-1 Ø10 A-III- 200 4.45x2.55 Ø10 A-III- 200 м²	11.35	6.20	70.37кг
C-2	ГОСТ 5781-91	Сетка C-1 Ø12 A-III- 150 4.45x2.55 Ø12 A-III- 150 м²	11.35	12.46	141.42
3	ГОСТ 5781-82*	Петля А I Ø10 A-I L-410 мм	4	0.25	1.0кг
4	ГОСТ 5781-82*	Ø16AI L= 5800 мм	1	1,578	9.15 кг
Л-1	Серия 3.006.1-2/82 в.2-2	Люк чугунный (Л)диам.500 мм			1к-т
МЛ-2	Люк металлич.индивид.изготов.(МЛ)диам.500x500 мм				1к-т
1	ГОСТ 8509-86	L40x4 L=2240мм	1	2.35	5.26 кг
2	ГОСТ 8509-86	L40x4 L=2160мм	1	2.35	5.08 кг
3	ГОСТ 5781-82*	Ø12AI L=540	14	0.48	6.72 кг
4	ГОСТ 5781-82*	Ø20AI L=80 мм	2	0.20	0.4 кг
В-1	ГОСТ	Труба асбестоцем. Ø150	2,0		п.м
3-1		Зонт из оцинков. стали	1шт		
		Днища выгреба			
		Бетон Кл.В 15 толщ.30мм	м²	7.80	
C-3		Бетон Кл.В 15 толщ.50мм	м3	0.57	
		Сетка C-1 Ø12 A-III- 150 3.90x2.0 Ø12 A-III- 150 м²	7.80	12.46	97.19кг
		Бетон Кл.В 12.5 толщ.50мм	м3	0.57	
		Асфальтобетон толщ.50мм	м²	7.80	
		Гравий.основ. толщ.200мм	м3	1.56	
		Стремянка СТ-1			
1	ГОСТ 5781-82*	Ø18AI L=1450 мм	2	2.90	5.80 кг
2	ГОСТ 5781-82*	Ø16AI L= 450 мм	7	0.71	4.97 кг
		Штукатур.цем.раствор М1:3	м²	21.2	
		Изол.наруж. из ТПП-3мм	м²	25.0	
		Изол.по верху выгреба . из ТПП-3мм	м²	11.7	
		Договор № 2026	Раздел-АС		
		Объект: "Котиён" МФЙ ҳудудда жойлашган Талижа оилавий шифокор пункти "Келачи" филиали			
Изм.	Кол.уч.	Лист	Недог	Подпись	Дата
ГПП	Рамазовов Л.				
Разработал	Рамазовов Л.				
		Резервуар для чистой воды на 5 м³	Стадия РП	Лист 3	Листов 3
		План покрытия,план армирования покрытия,спецификация материалов	ООО "Курилишлойиха"		