




План стен Тепловой пункт М1:50

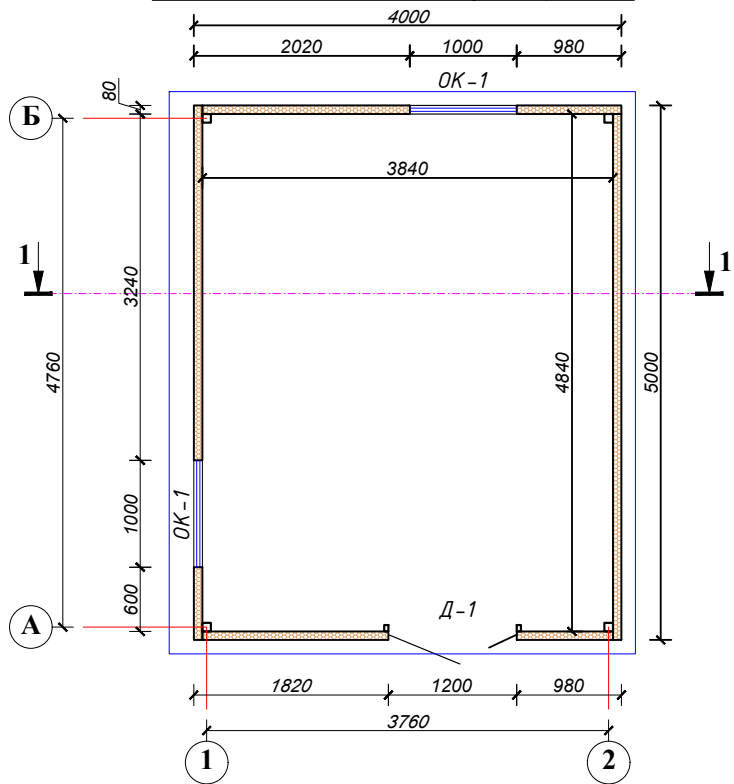

Разрез 1-1 М1:50

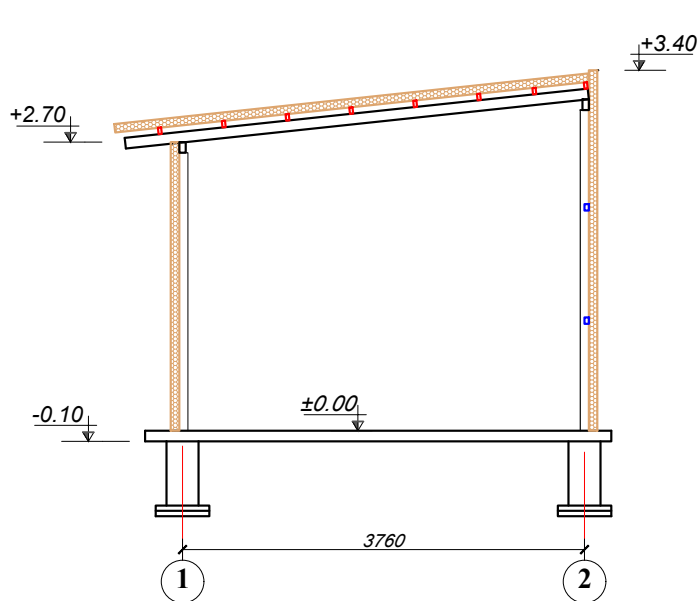

План Фундамент М1:50

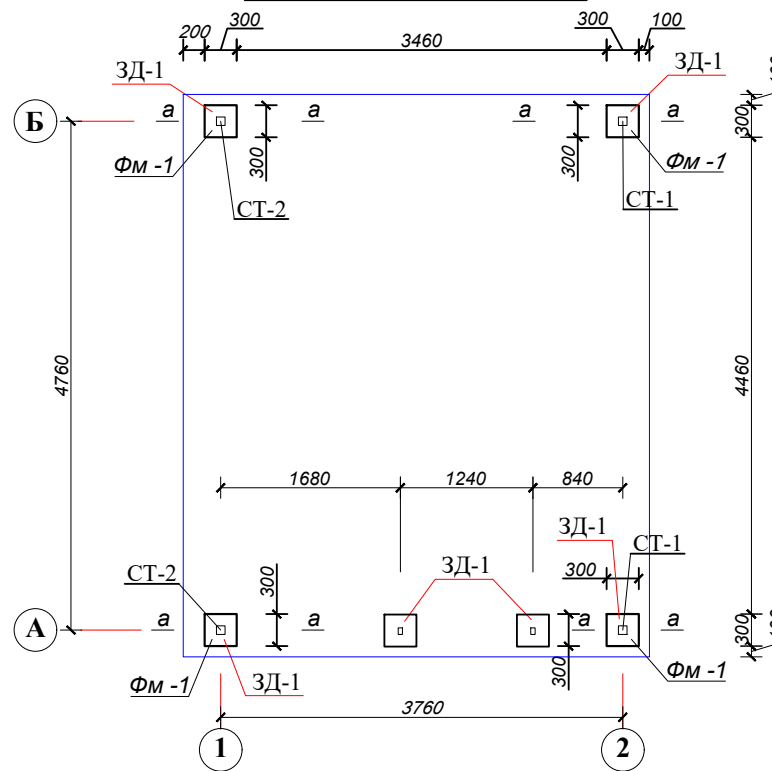

Объем работ траншей и Фундамент.

1. Доработка грунта вручную в грунта - 1.0 м³.
2. Обратная засыпка грунта вручную - 0.64 м³
3. Мытый гравий под монолитный фундамент толщ-50мм - 0.05 м³
4. Асфальтобетон под монолитный фундамент толщ-50мм - 1.0 м²
5. Обмазка горячим битум. за 2 раза - 0.72 м²
6. Фундамент стакан Бетон кл В15 - 0.216 м
7. Гравийный оснований под полы толш-60мм - 1.38 м³
8. Бетонный оснований под полы толш-60мм кл В12.5 - 1.38 м³
9. Сетка базальтовая 150x150x4x4 - 6.88 кг


Закладной деталь 3Д-1

1. Лист - 300x300x6 - 25.43 кг
2. Арматура Ø 12 AIII - 3.73 кг
3. Окраска и Грунтовка - 1.15 м²


Сеч: а-а



3Д-1

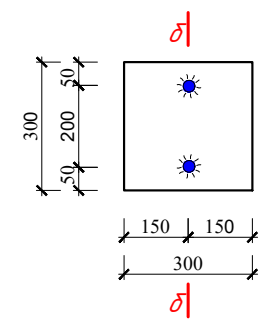

сеч. б-б

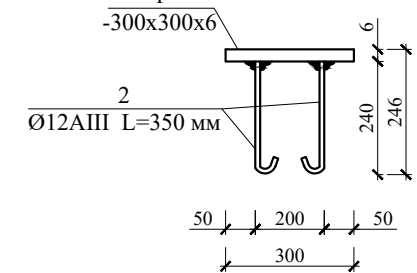

						Договор №	2026г.	Раздел-АС				
						Объект: “Котиён” МФИ ҳудудида ҷойлашган Талижа оилавий шифокор пункти “Келаҷи” филиали						
Изм.	Кол.уч.	Лист	№дог.	Подпись	Дата	Тепловой пункт			Стадия	Лист	Листов	
ГИП.	Разработал	Рамазовов Л.	Рамазовов Л.						РП	1	4	
						<u>План стен Тепловой пункт</u> <u>План Фундамент</u>			ООО "Курилишлойиха"			
						Объем работ траншей и Фундамент.						