

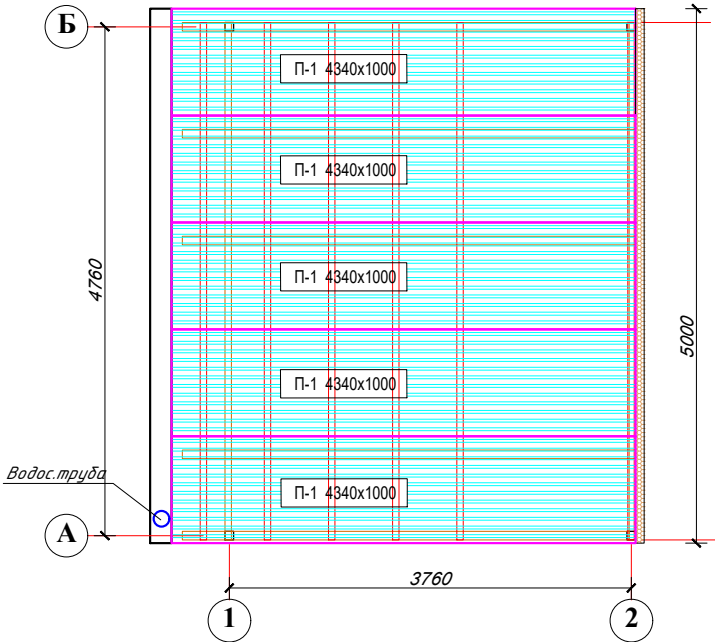


План кровли сэндвич панелей М1:50

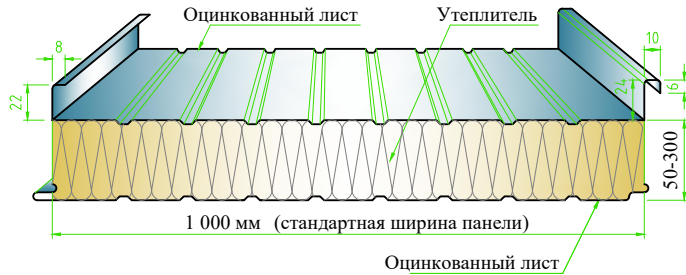


Сэндвич панель

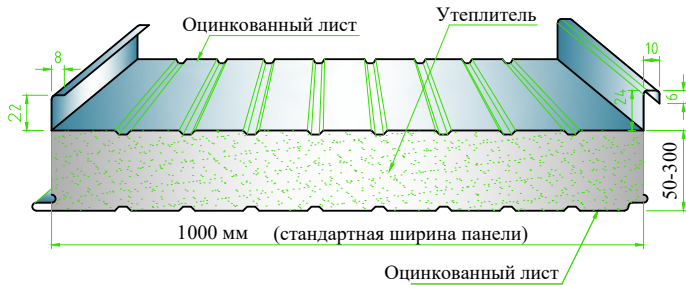

Спецификация элементов

Марка поз.	Обозначение	Наименование	кол. шт	Масса кг.	Всего. (кг)
Покрытия					
		Сэндвич панел базальтовая т-80мм	м ²		21.70
1	ГОСТ 32603-2021	П-1 4340x1000	5	4.34	21.70
		Желод. из оцинков толщ-0.5мм --5.0мм	4.00	3.92	15.68
		Водос. труба из оцинков ф100 толщ-0.5мм --3.0мм	0.94	3.92	3.68

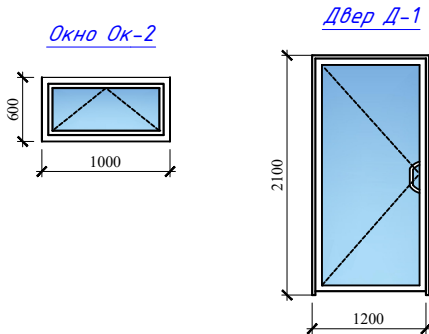

Ведомость столярных изделий

Марка поз.	Обозначение	Наименование	Количество		Площ. блока м ²	Общая площ. м ²	Примеч.
			1 этаж	Все.			
		Оконные блоки					
ОК-1	Пластиковые профили стеклопакет	ОС 0.60(н)-1.00	1	1	0.60	0.60	Прозрачный стеклопакет.
		Дверные блоки	Стен Пер	Стен Пер			
Д-1	Алюмин. усил. профили	ДО 2.10-1.20	1	1	2.52	2.52	Прозрачный калённый стекло

Договор № 2026г.						Раздел-АС		
Изм. Кол.уч. Лист №дог. Подпись Дата						Объект: "Котиён" МФИ худудиди жойлашган Талижа оилавий шифокор пункти "Келачи" филиали		
ГИП. Разработал						Тепловой пункт		
						Стадия РП	Лист 3	Листов 4
						План кровли сэндвич панелей Ведомость столярных изделий		
						ООО "Курилишлойиха"		