



План резервуара.

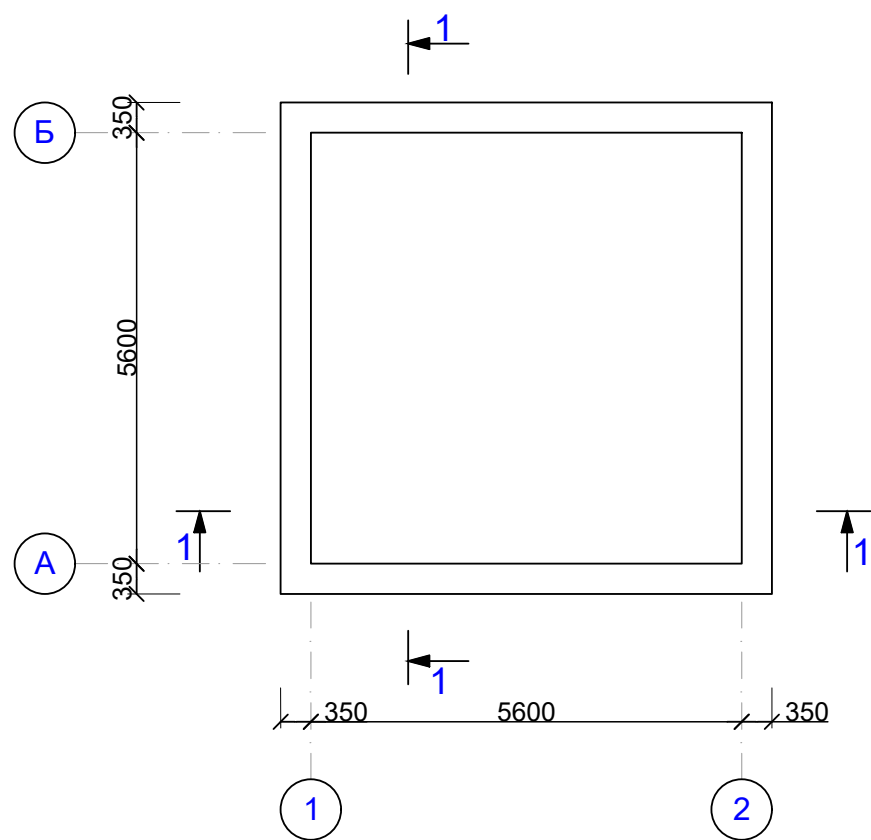


1-1

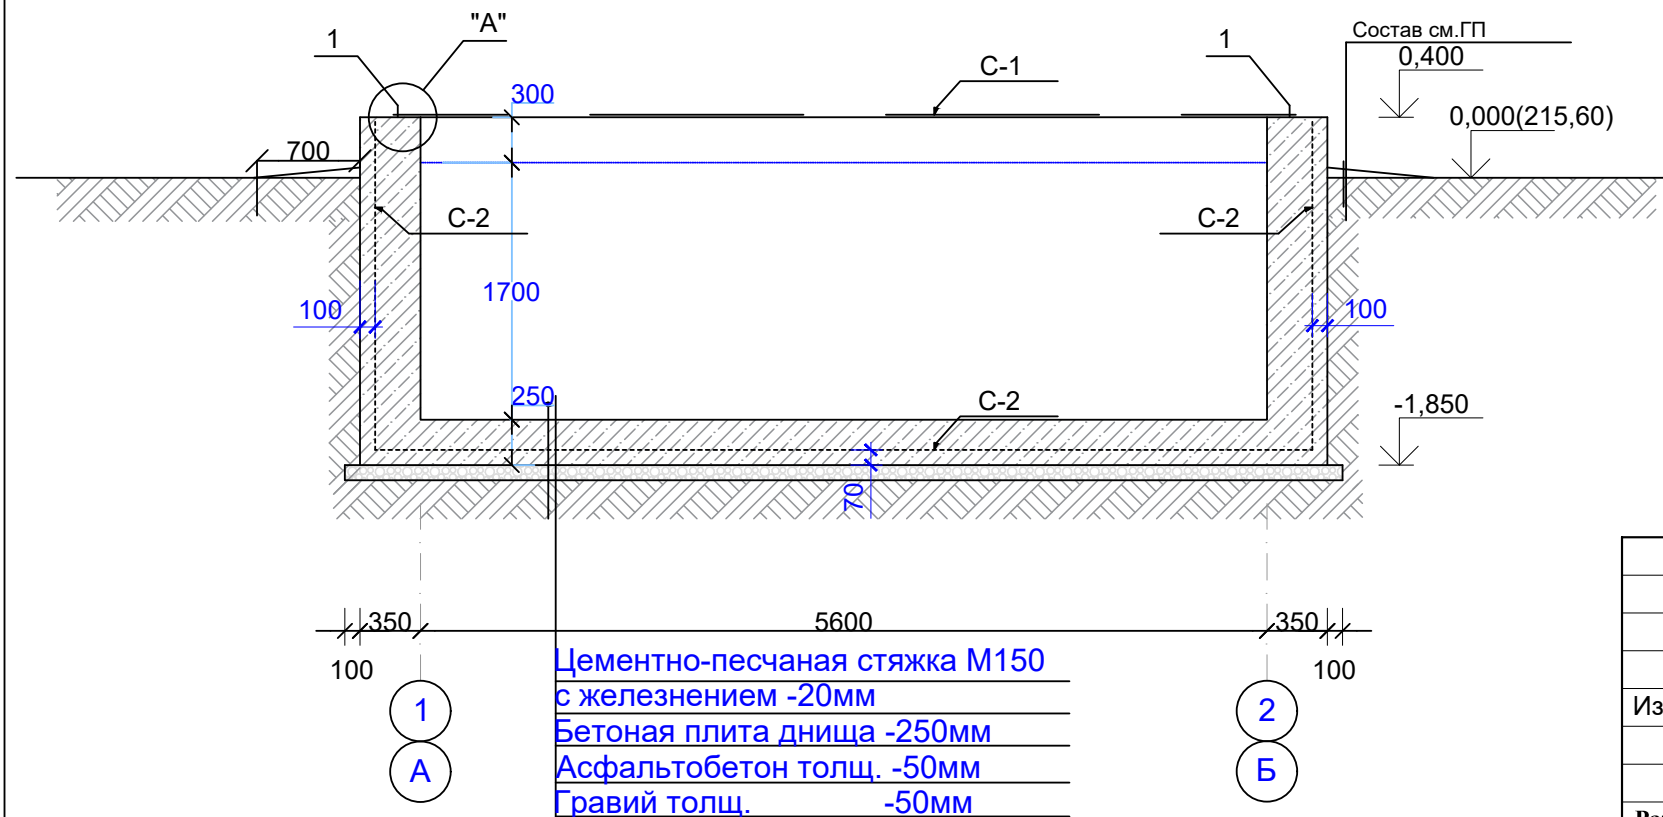

Спецификация.

Поз.	Обозначение	Наименование	Кол.	Масса ед. кг.	Примеч.
С-1	ГОСТ 5336-80	Сетка плетеная одинарная с ячейками 20х20мм из проволки Д=1,6мм	35,4	1,71	60,53 кг
1	ГОСТ 5781-82*	Анкер.петля Ø12 А-I L=250	120	0,223	26,76 кг
		Материалы			
	На портландцементх.	Бетон кл В12,5	9,92 16,7		днища стен
С-1	ГОСТ 5336-80	Сетка 200х200х10х10 АIII	84,67	6,2	524,95 кг

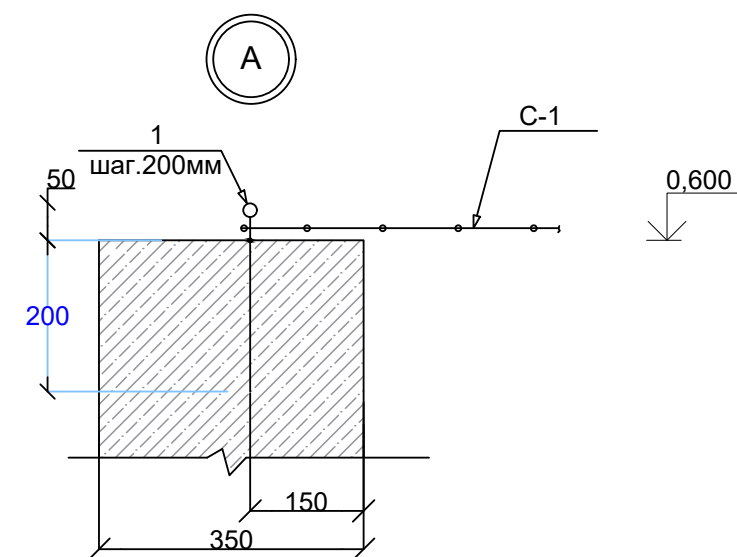

Примечание.

1. За относительную отметку 0,00 принята отметка планировки земли .
2. Боковые поверхности соприкасающихся с грунтом , оклеить в 1 слой полиизолом ТПП t=3мм.
3. Под днища устраивается; изоляция из асфальтобетона толщ.50мм подготовка из гравия толщ.50мм
4. Все бетонные изделия изготовить из бетона нормальной проницаемости на портландцементе по ГОСТу 10178-94.

						Договор №	2026г.	Раздел-АС		
						Объект: "Котиён" МФЙ ҳудудда жоїлашган Талижа оилавий шифокор пункти "Келачи" филиали				
Изм.	Кол.уч.	Лист	№дог	Подпись	Дата					
ГИП		Рамазонов Л.				Противопожарный резервуар емк.54м³		Стадия	Лист	Листов
Разработал		Рамазонов Л.						РП	1	1
						План.Разрез 1-1. Спецификация.		ООО "Курилишлойиха"		