



Площадка под Модульного теплового насоса.

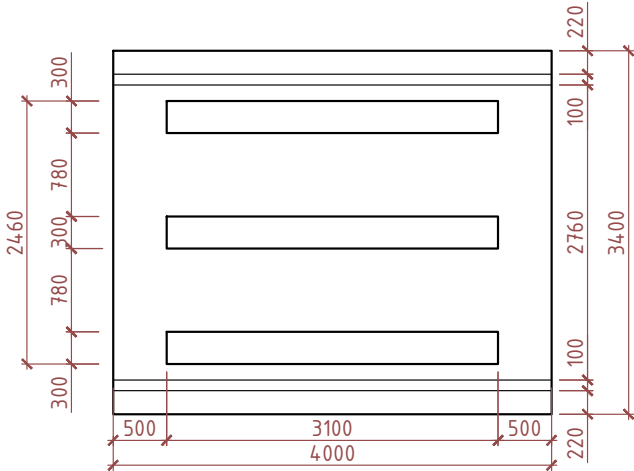

1-1

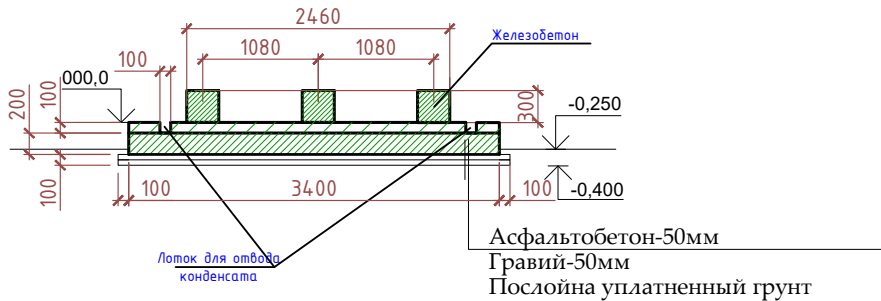

СПЕЦИФИКАЦИЯ ЭЛЕМЕНТОВ.

Марка	Обозначение	Наименование	Кол-во	Масса ед. кг	Примечание
		Площадка под Модульного теплового насоса.	1		
		Бетон кл. В12,5	м³	3,6	
		Асфальтобетон -50мм	м²	15,2	
		Гравий-50мм			

						Договор №	2026г	Раздел-АС			
						Объект: "Котиён" МФЙ худудида жойлашган Талижа оилавий шифокор пункти "Келачи" филиали					
Изм.	Кол.уч.	Лист	№дог.	Подпись	Дата				Стадия	Лист	Листов
ГИП	Разработал	Рамазонов Л.							РП	1	1
						Площадка под Модульного теплового насоса. Спецификация.			ООО "Курилишлойиха"		