


Рядовая секция ограждения (5.0 пм)

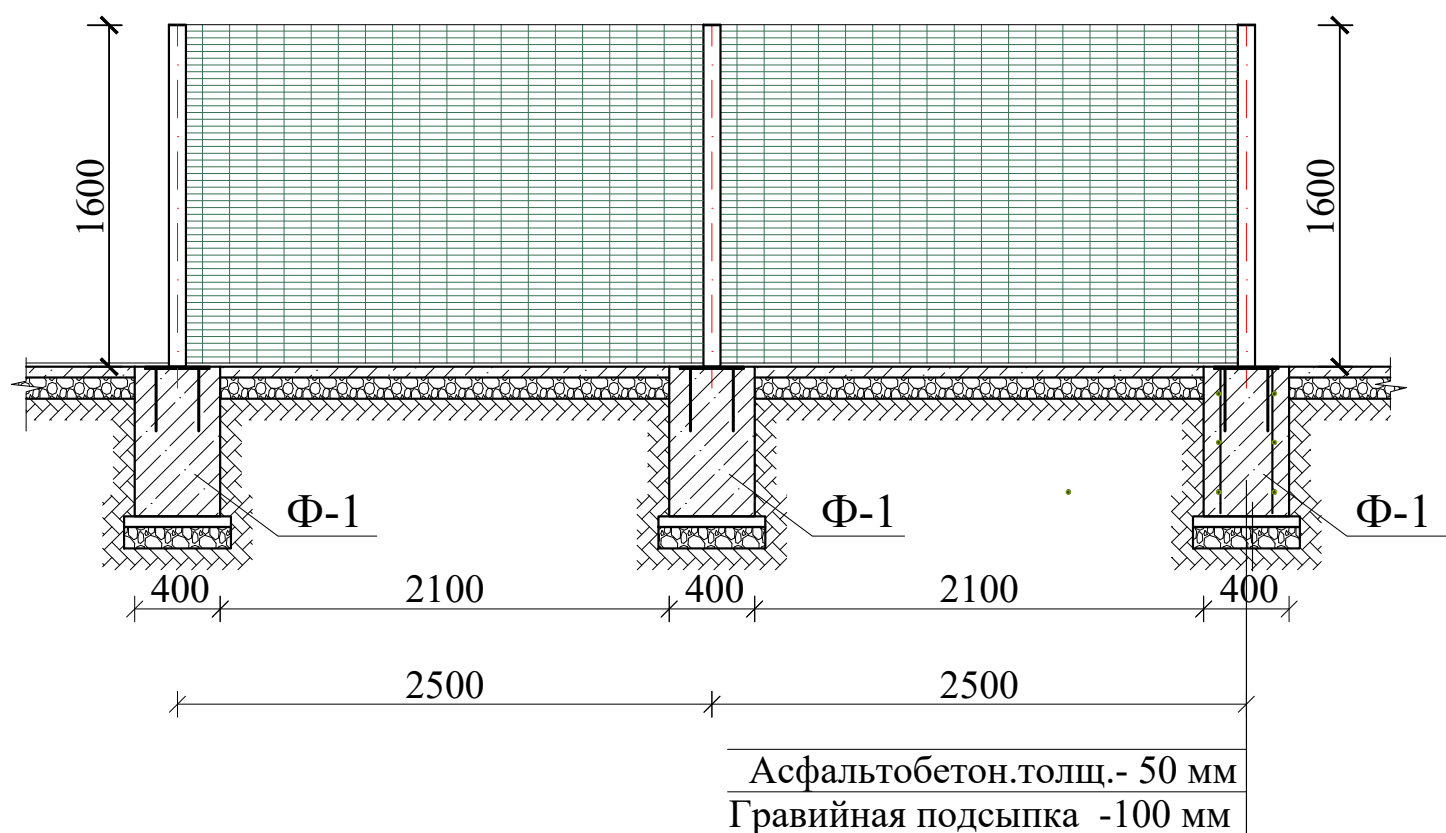

Спецификация элементов "Евро" ограждение 5.0 пм

Марка поз.	Обозначение	Наименование	кол. шт	Масса кг.	Всего.
Ст-1		Стойки СТ-1	3		рас./1шт
1	ГОСТ 8639-82	Проф.□ 50х50х3 L=1600мм	1	6,90	6,90 кг
2	ГОСТ 19903-74	Лист - 150х80х4х0,5	4	0,19	0,76кг
3	ГОСТ 19903-74	Лист - 50х50х2	1	0.039	0.039кг
		Закладная деталь ЗД-1	3		рас./1 шт
4	ГОСТ 103-78	Лист - 200х200х6	1	1,88	1,88кг
5	ГОСТ 5781-82*	Ø16 АIII L=350мм.	4	0,42	1,68кг
		"Евро" ограждение			7,6м²
Ф-1	Фундамент	Бетон кл. В12,5	3	0,096м³	0,29м³
	ГОСТ 8478-66	Ø5 AI 150х150 S=0,21м²	3х2	0,45	2,7кг
		Мытый гравийные основание под монолитными фундаментами толщ. 100 мм	м³		0.04 м³
		Асфальтобетонные основание под монолитными фундаментами толщ. 50 мм	м²		0.75 м²

Объем земляных работ

№	Наименование	Примеч.
1	Разработка грунта вручную в ямах под столбиком	1.89м³
2	Обратная засипка	0.5 м³
3	Обмазка горячим битумом за 2 раза	7.68 м²
4	Гравийное основание под отмотку - 100мм	0,34 м³
3	Покрытие отмотки из бетона В-7,5 - 50мм	3.4 м²

						Договор №277265/2026г	АС										
						Объект: "Котиён" МФЙ хуудуда жойлашган Талижа оилавий шифокор пункти "Келачи" филиали											
Изм.	Кол.уч.	Лист	№дог.	Подпись	Дата	"Евро" ограждение				Стадия	Лист	Листов					
ГИП		Рамазонов Л.								РП	1	4					
Разработал		Рамазонов Л.								Рядовая секция ограждения							
						ООО "Курилишлойиха"											