
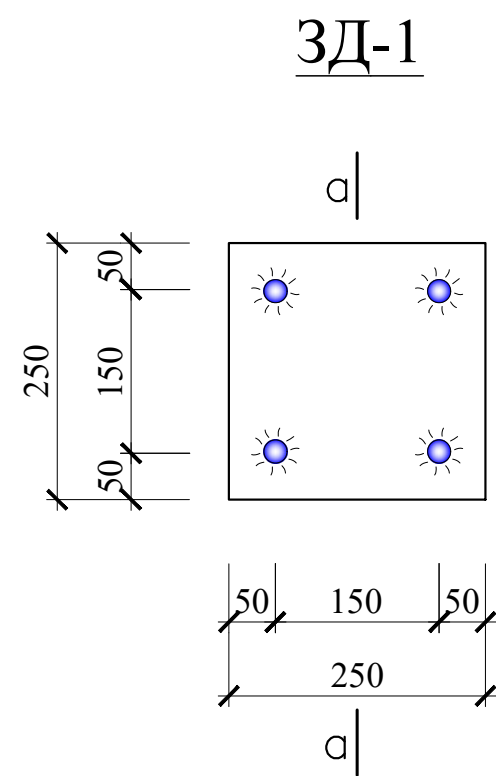
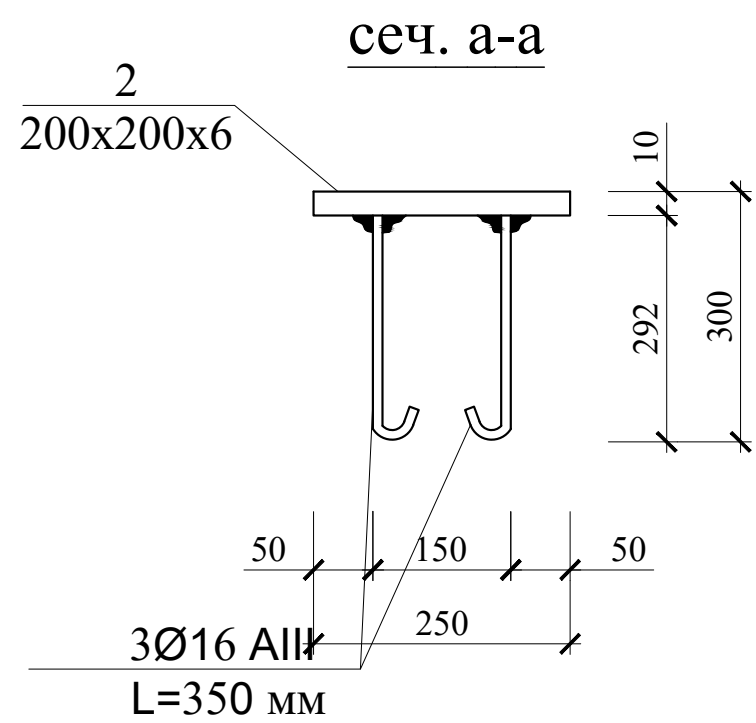
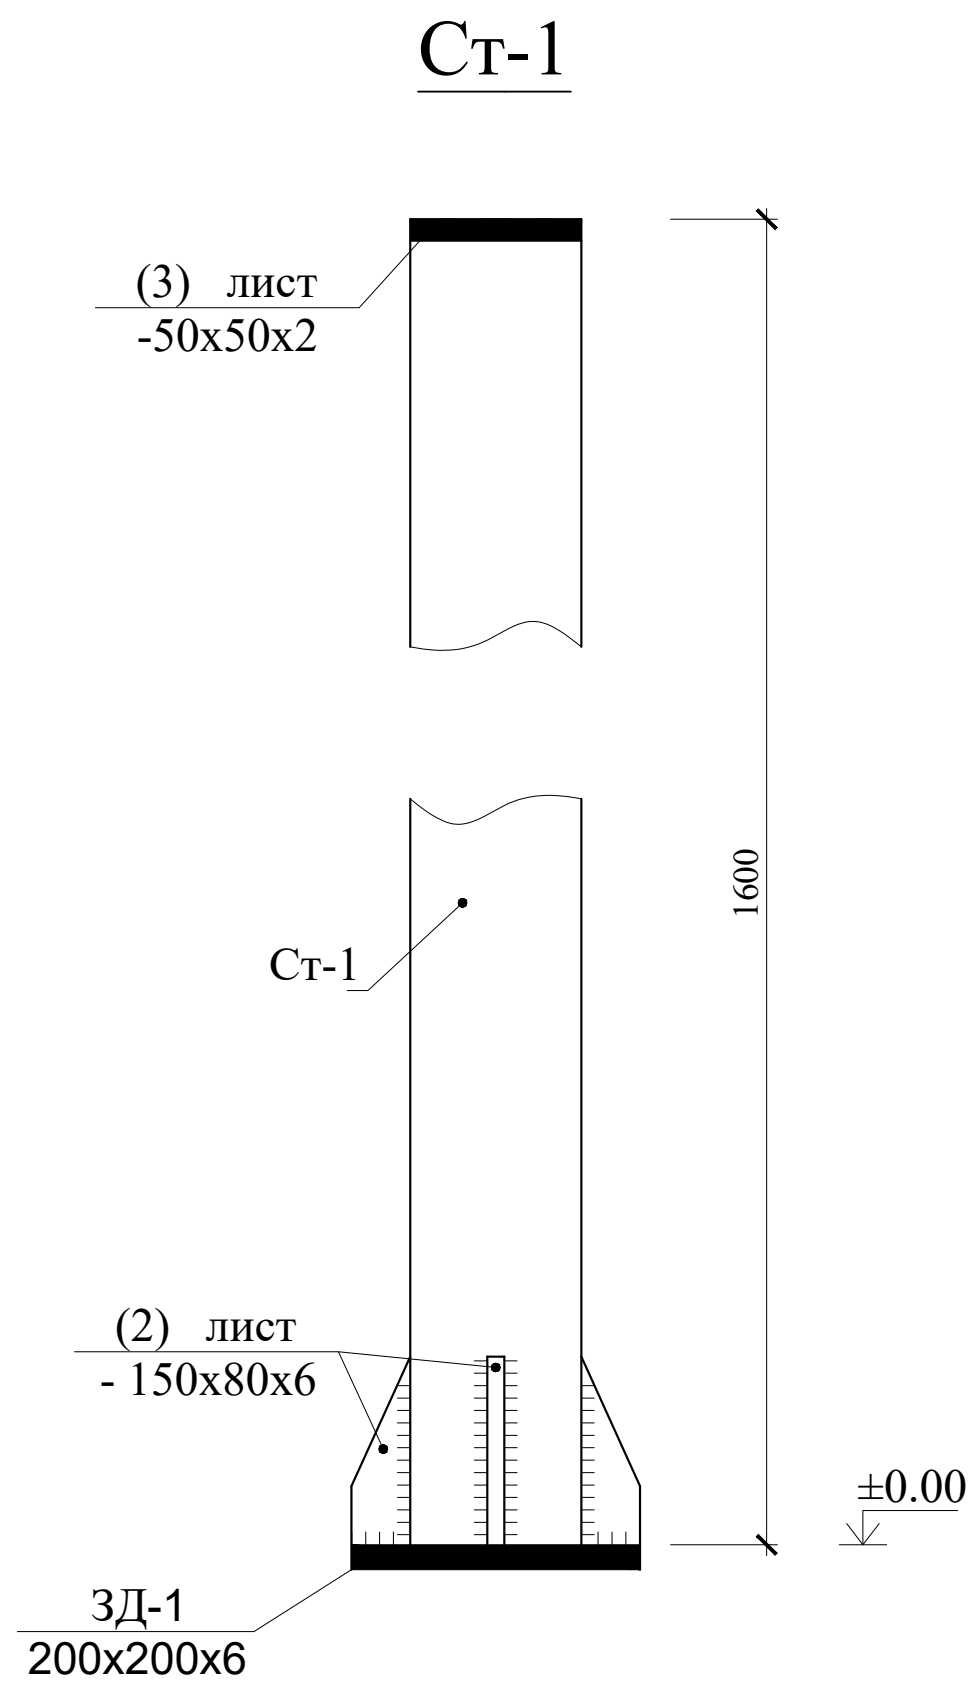


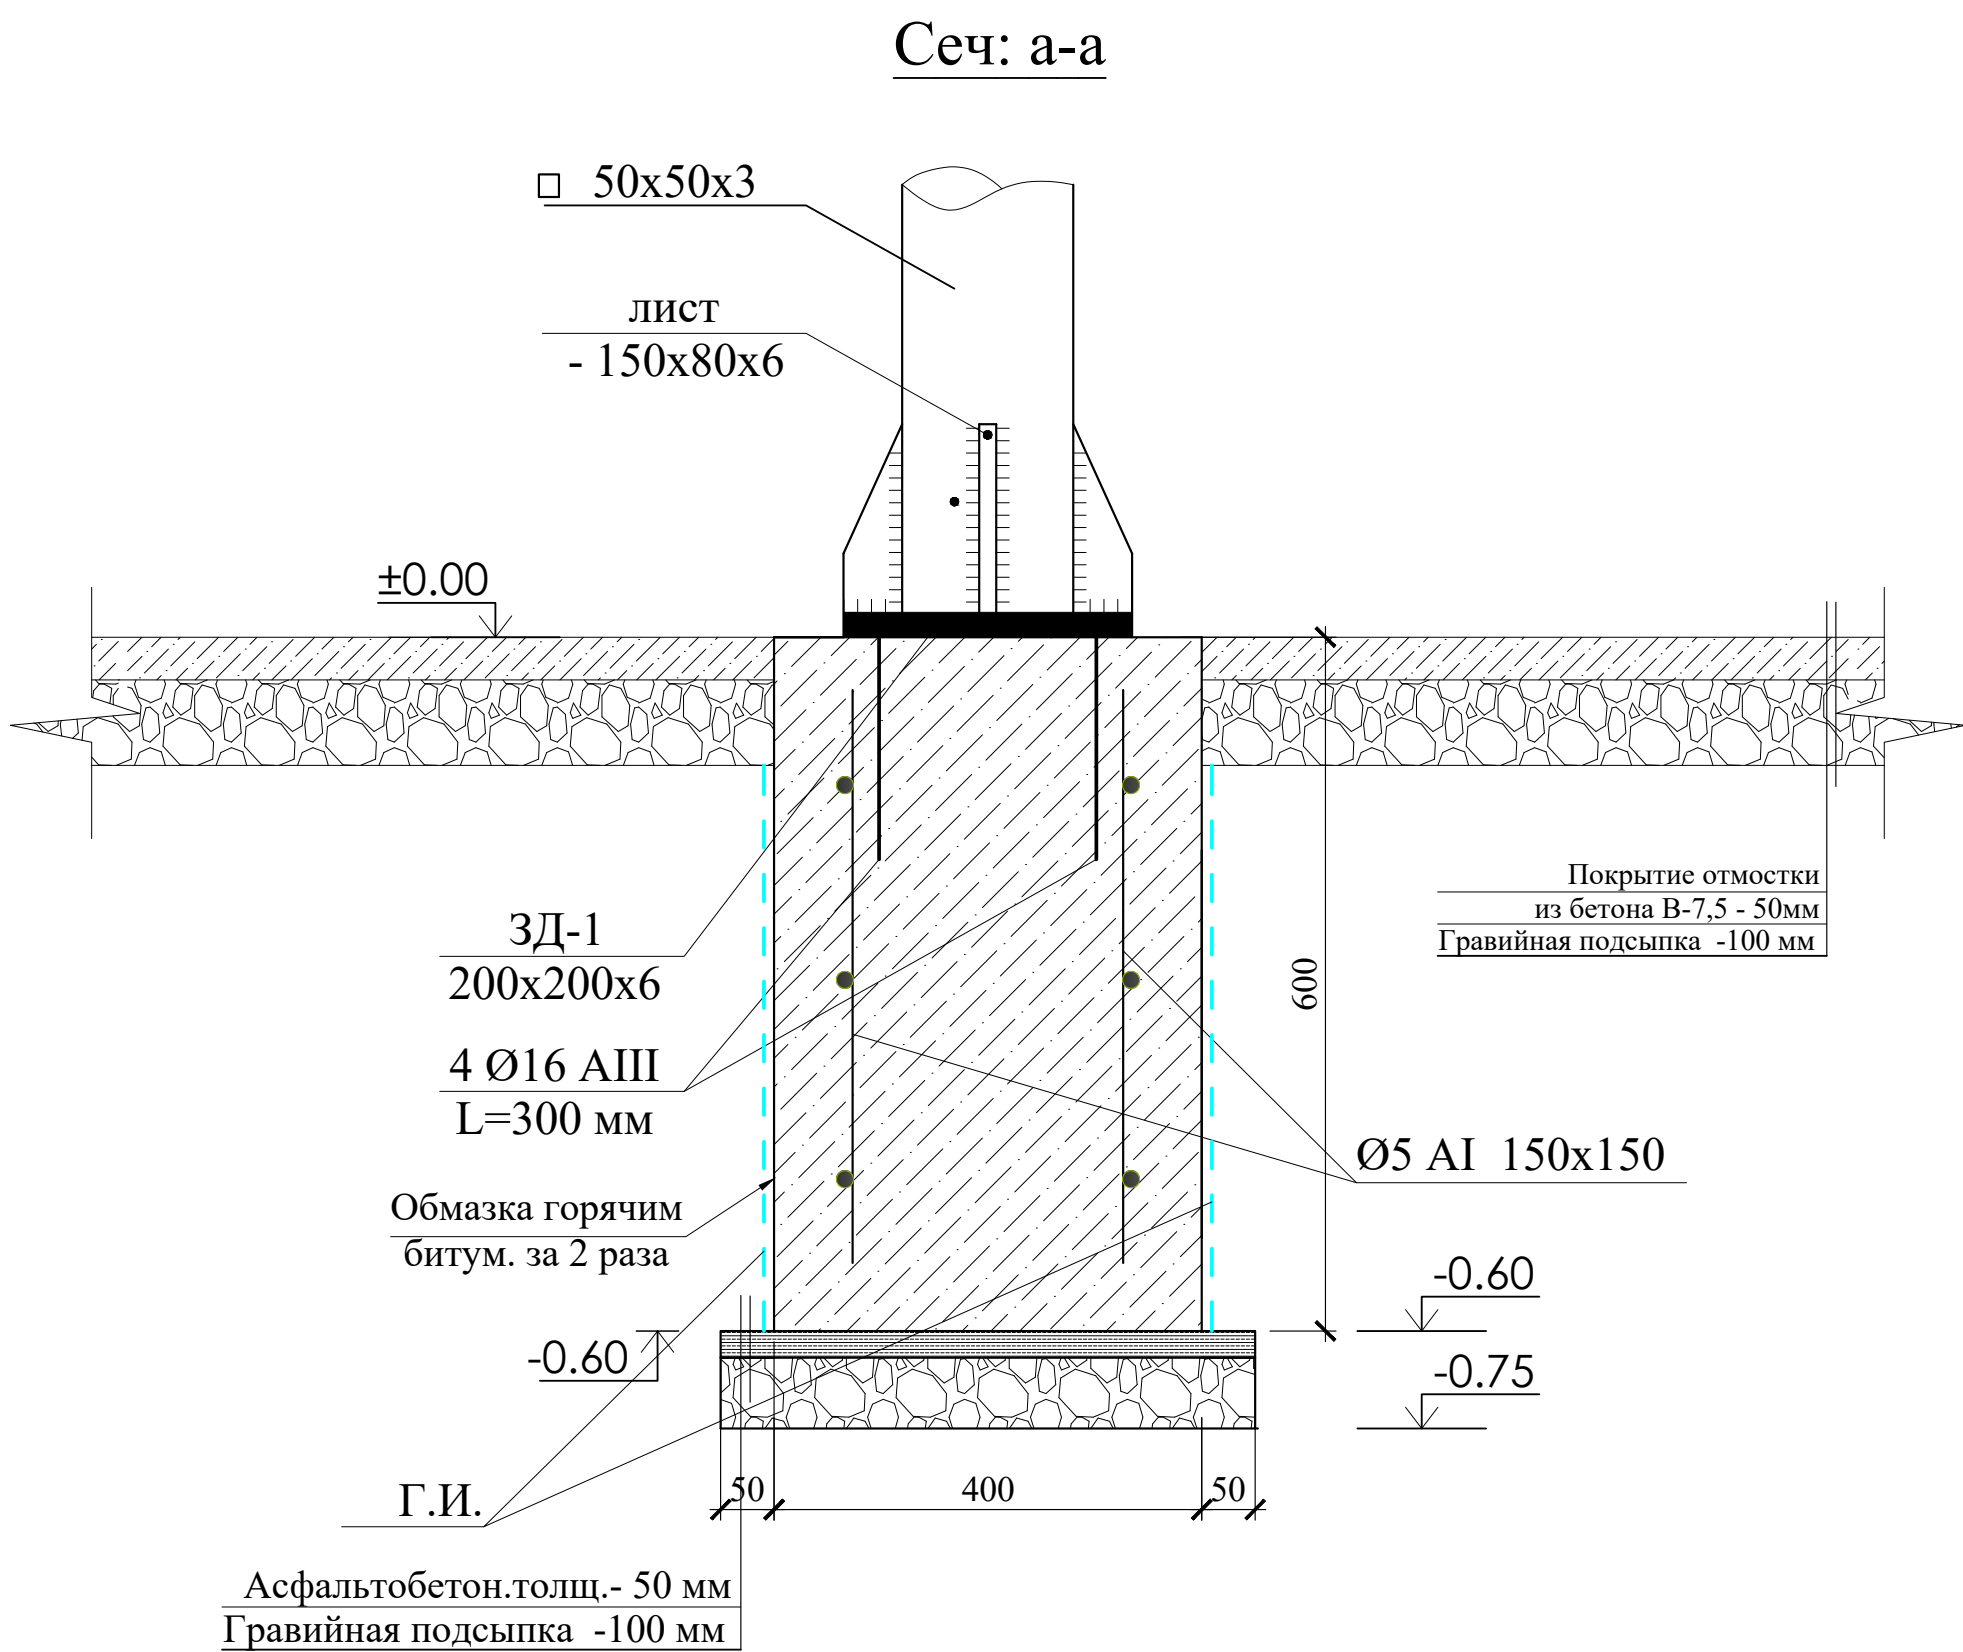

						Договор №277265/2026г	АС								
						Объект: "Котиён" МФЙ ҳудудида жойлашган Талижа оилавий шифокор пункти "Келачи" филиали									
Изм.	Кол.уч.	Лист	№дог.	Подпись	Дата	"Евро" ограждение				Стадия	Лист	Листов			
ГИП	Рамазонов Л.				РП					2	4				
Разработал	Рамазонов Л.														
						Сечение А-А, 3Д-1.				000 "Курилишлойиха"					