

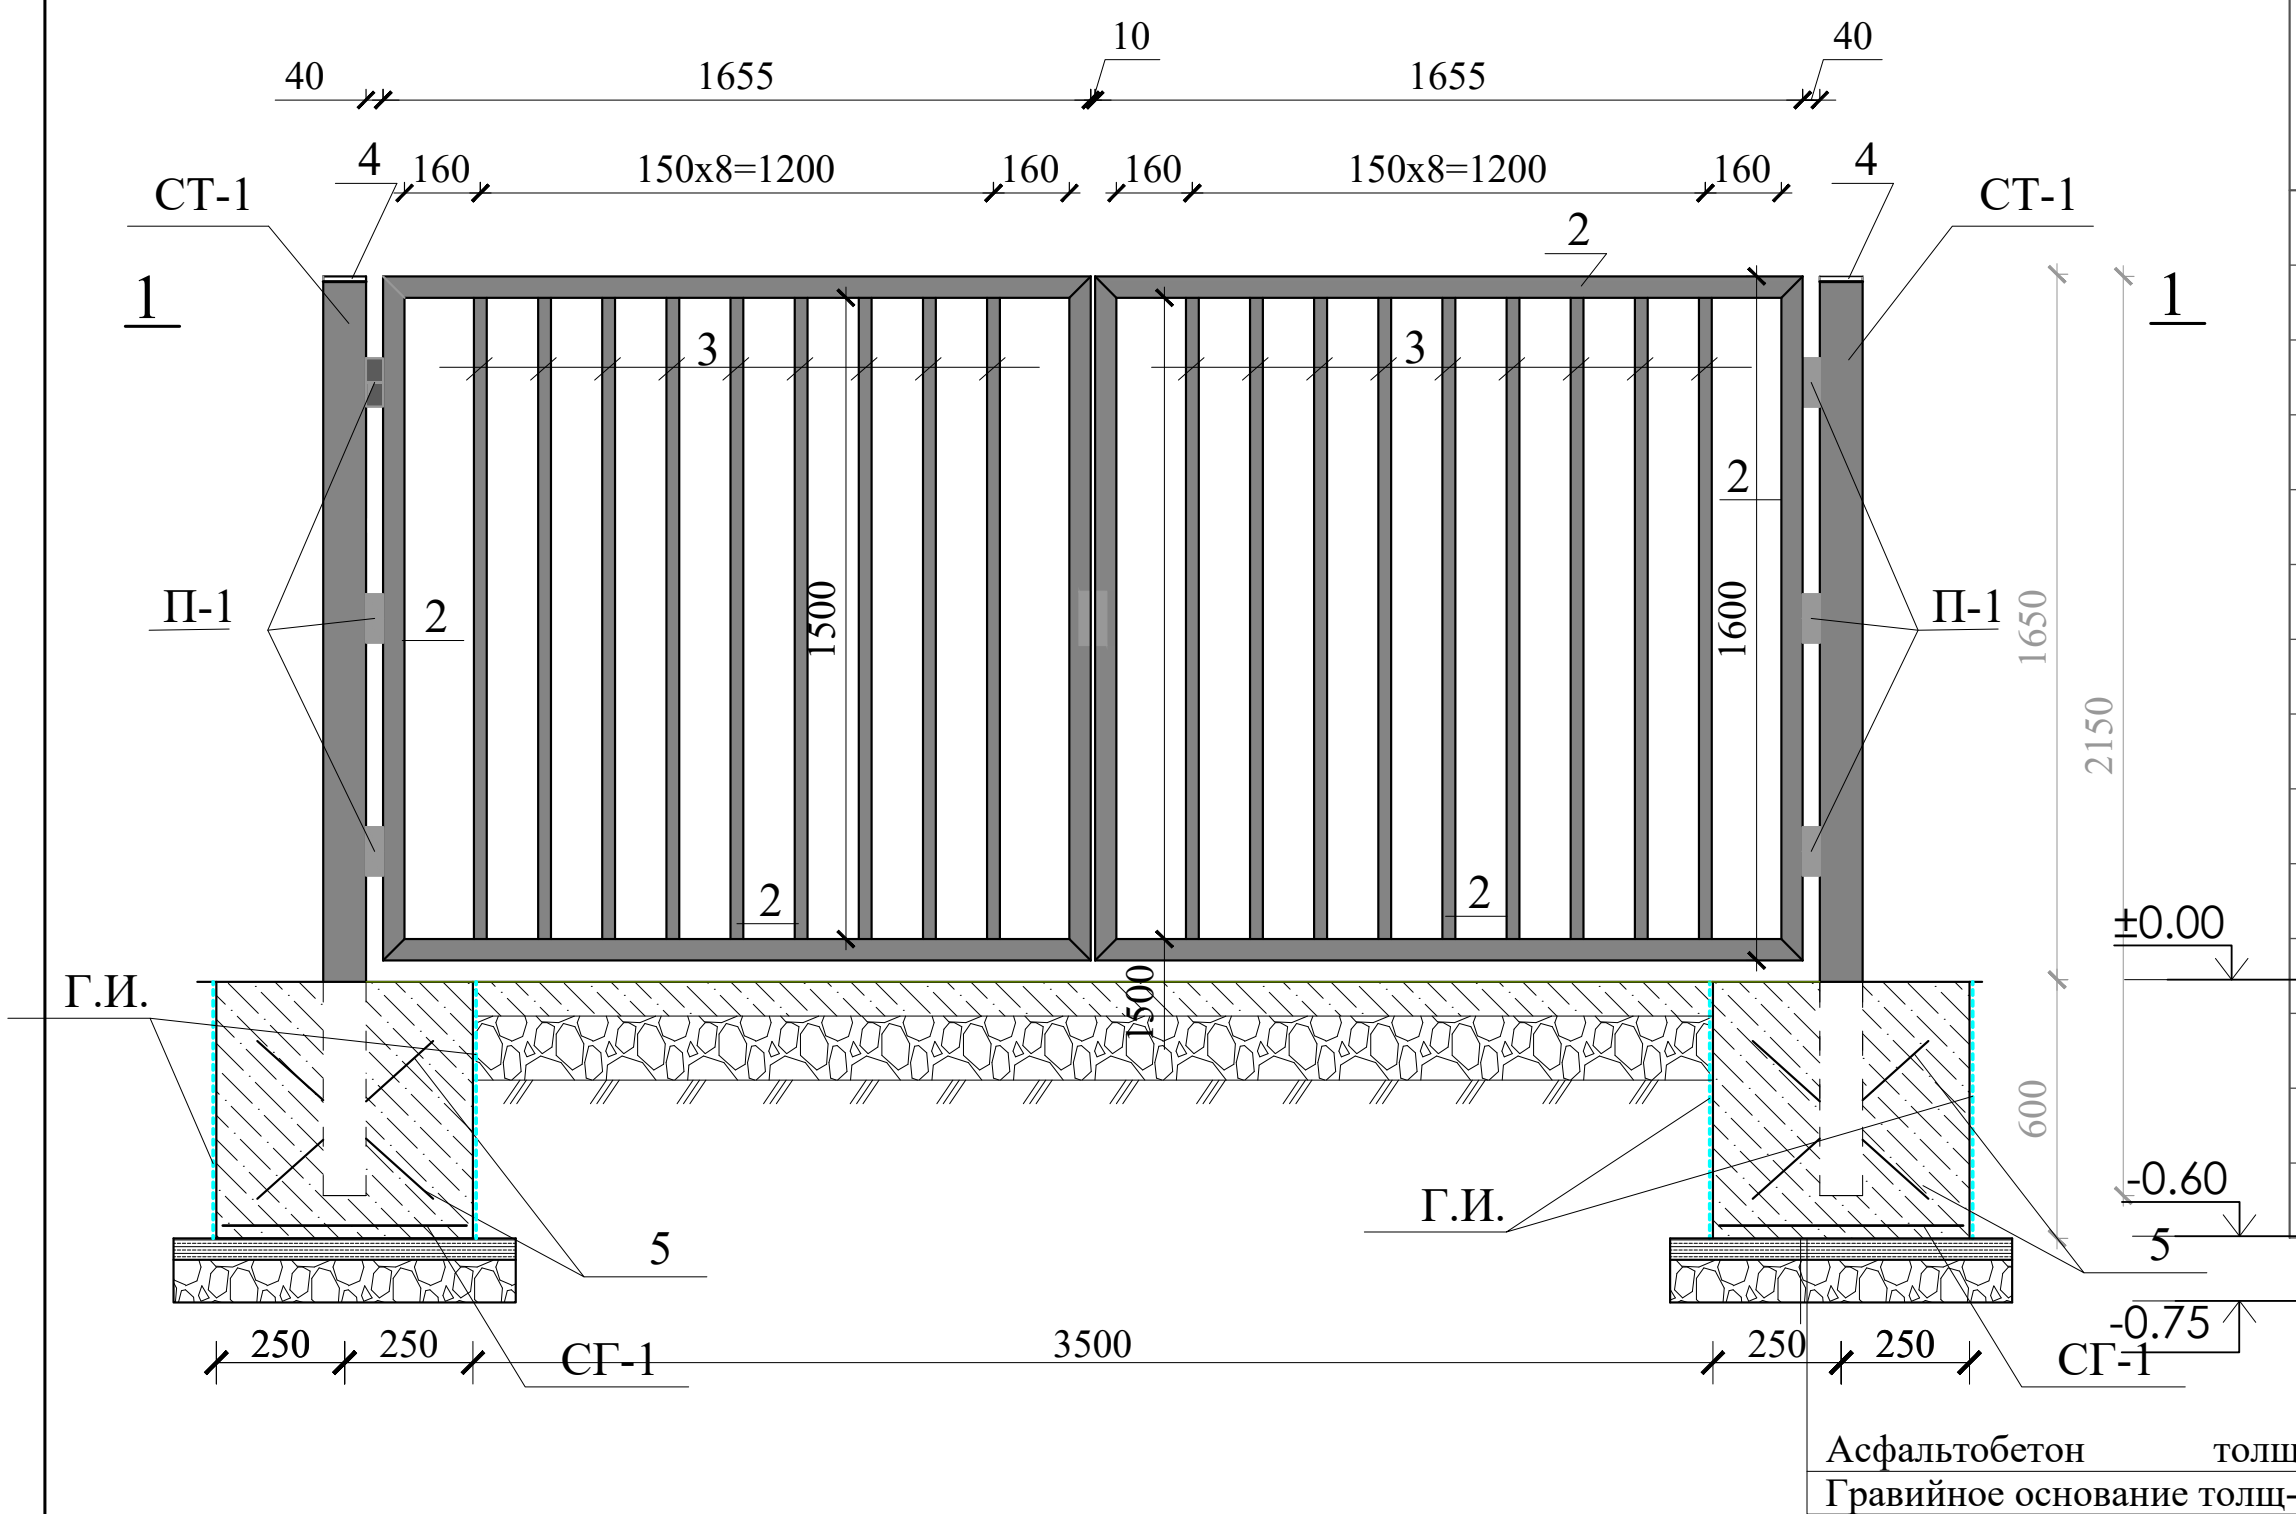


Металлические ворота. (2шт)


Спецификация элементов ворота

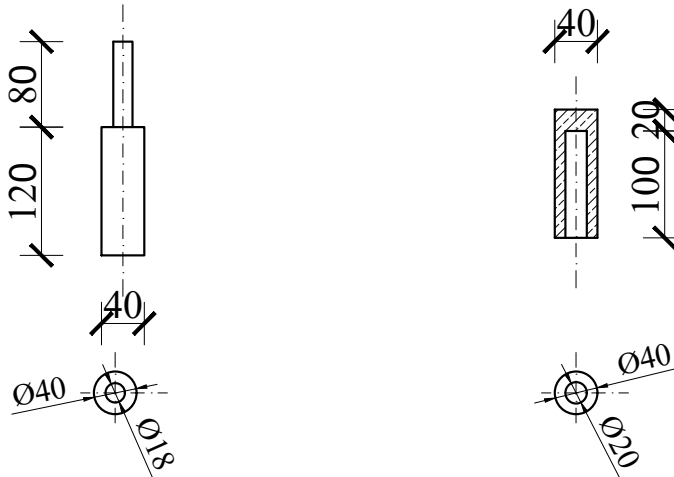

Сеч. 1-1

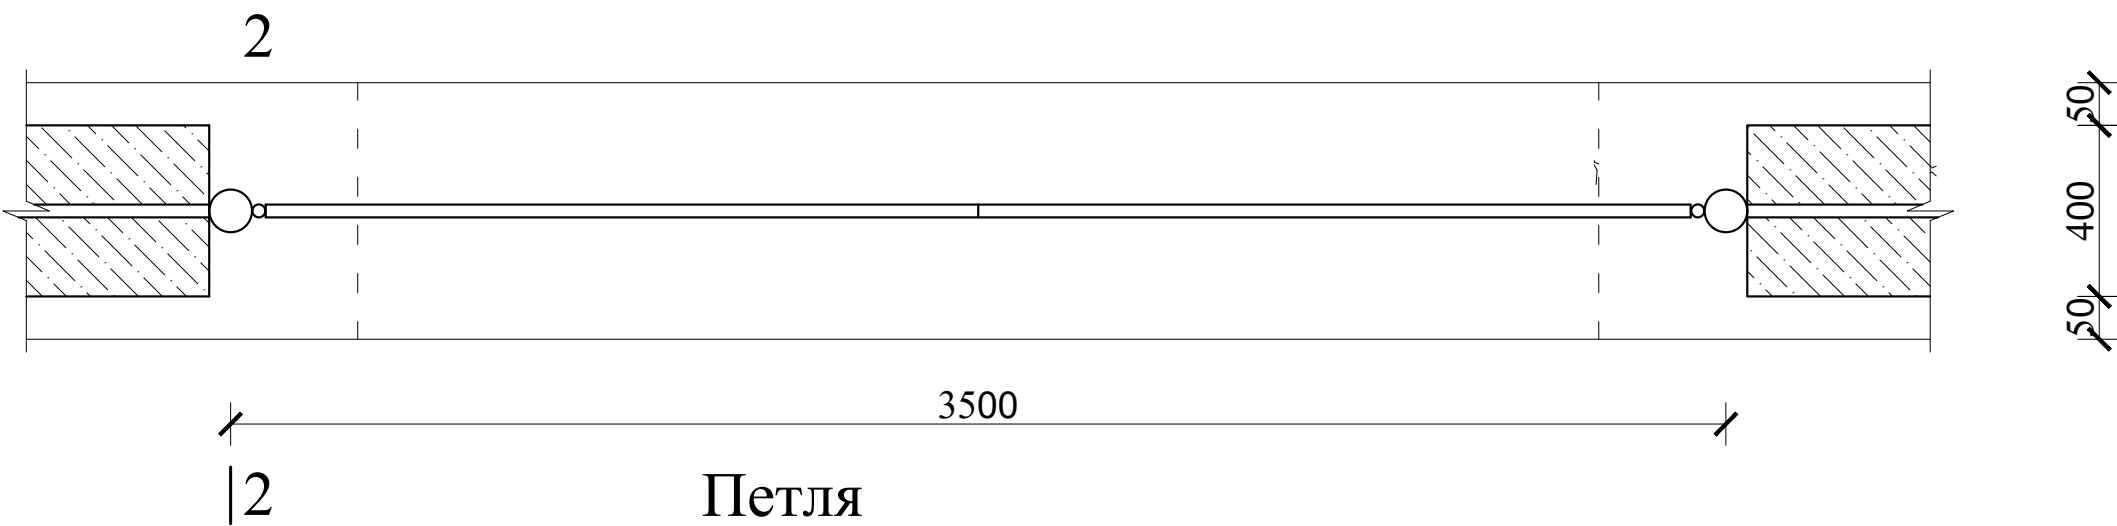

Марка поз.	Обозначение	Наименование	кол. шт	Масса кг.	Всего.
Стойка СТ-1					
1	ГОСТ 8639-82	□100x100x5 Lобщ-2150 мм.	2	31.35	62.70 кг
2	ГОСТ 8639-82	□50x50x3 Lобщ-13000 мм.	1	4.31	56.03кг
3	ГОСТ 8639-82	□30x30x2 Lобщ-1500 мм.	18	2.55	45.9кг
4	ГОСТ-----	100x100x2 Sобщ-0.01 м².	2	0.157	0.31кг
5	ГОСТ 5781-82*	Ø 16 АП L-600 мм.	4	0.948	3.79 кг
Петля					
П-1	ГОСТ 2590-71	Сталь горяч. катанная Ø40 мм L-240мм шт.	6		
Фундаменты ленточные					
		Бетон кл. В 12,5 м³.	2	0.15м³	0.30 м³
		Ø 8АП 100x100 S-0.22м²	2	1,19	2,38 кг
		Гравийное основание толщ-100мм			0.10м³
		Асфальтобетон толщ-50мм			0.98 м²
		Боковая гидроизоляция горячим битумом за 2 раза			2.40 м²

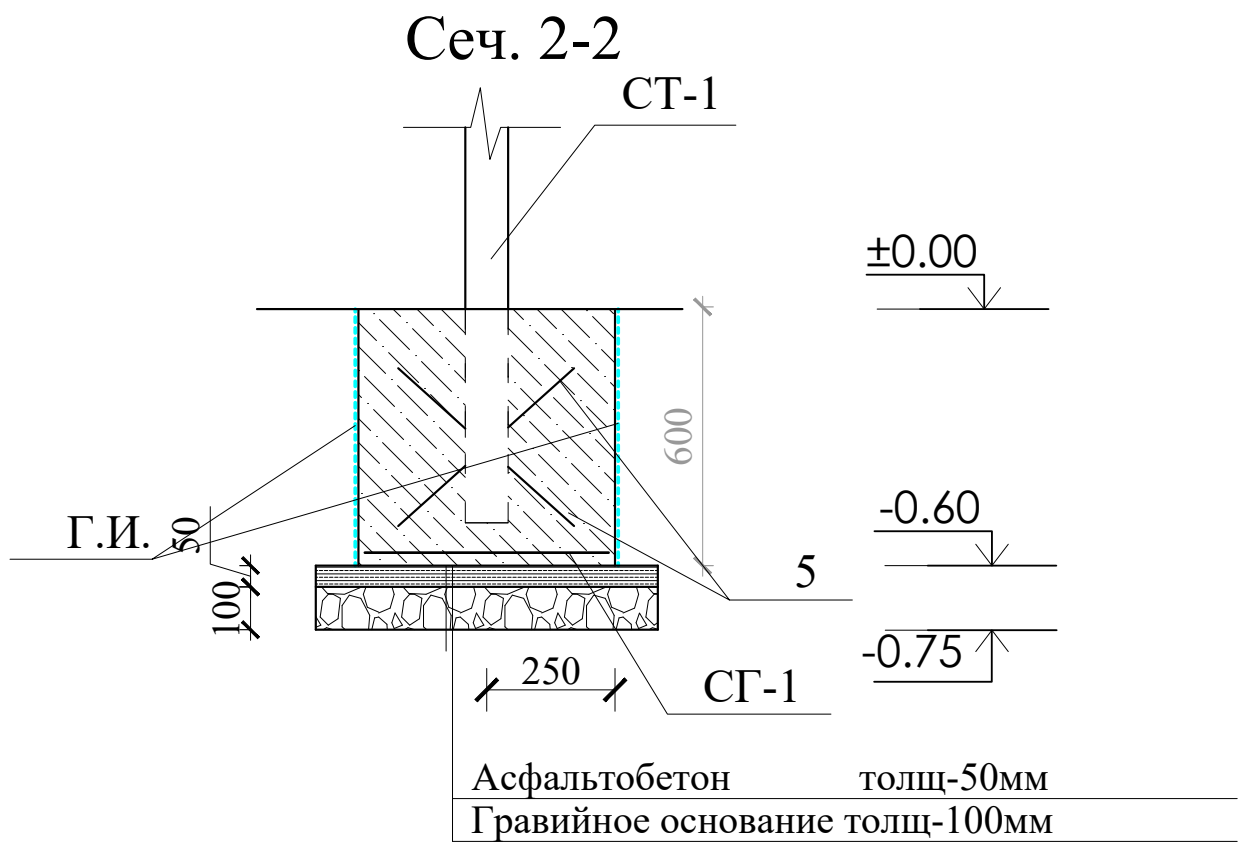

Договор №277265/2026г						АС		
Изм. Кол.уч.Лист №дог. Подпись Дата						Объект: "Котиён" МФИ хуудуда жойлашган Талижа оилавий шифокор пункти "Келачи" филиали		
ГИП Разработал Рамазонов Л.						Стадия РП	Лист 4	Листов 4
Металлические ворота.						000 "Курилишлойиха"		