


ФАСАД ОГРАЖДЕНИЯ ИЗ ШЛАКОБЛОКА (-21.4пм)

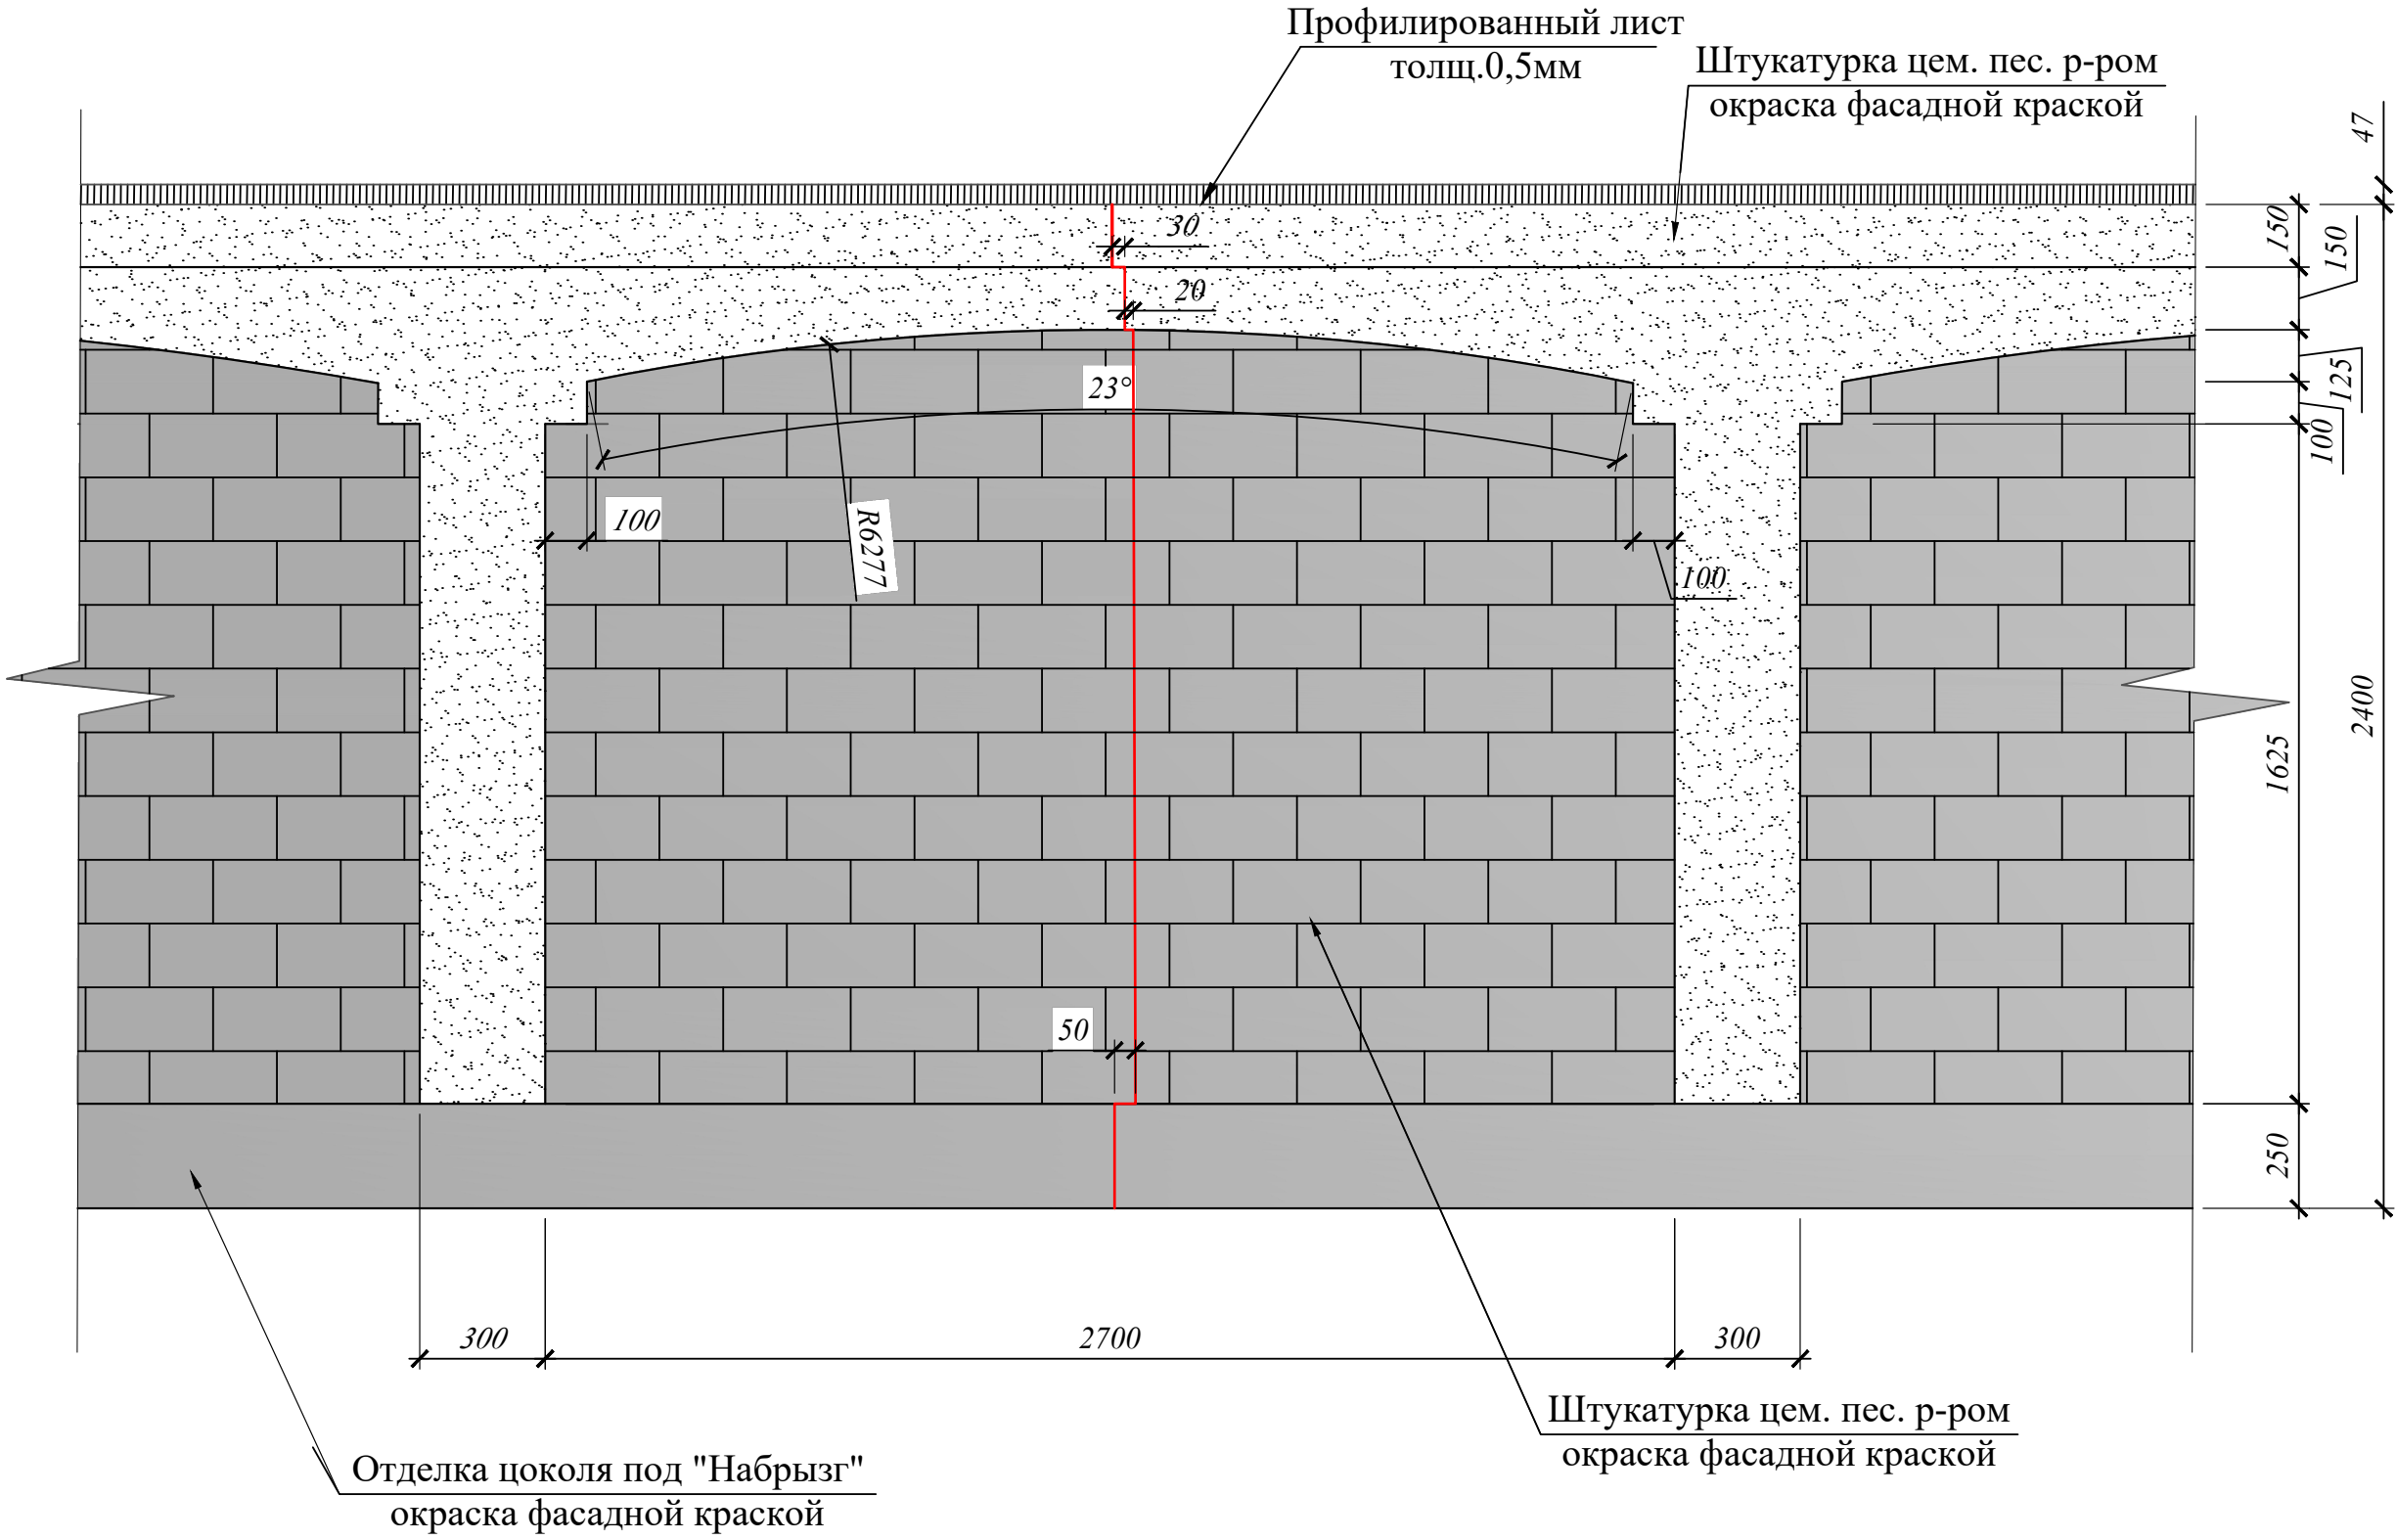

						Договор Котиён № 277265			АС	
						Объект: “Котиён” МФЙ хуудудид жойлашган Талижа оилавий шифокор пункти “Келачи” филиали				
Изм.	Кол.уч.	Лист	№ док.	Подпись	Дата	Забор ограждение из шлакоблока	Стадия	Лист	Листов	
ГИП.		Рамазонов Л					РП	1	4	
Разработал		Рамазонов Л				Фасад ограждения из шлакоблока	ООО “Курилишлойиха”			