


Разрез 1-1 М1:25

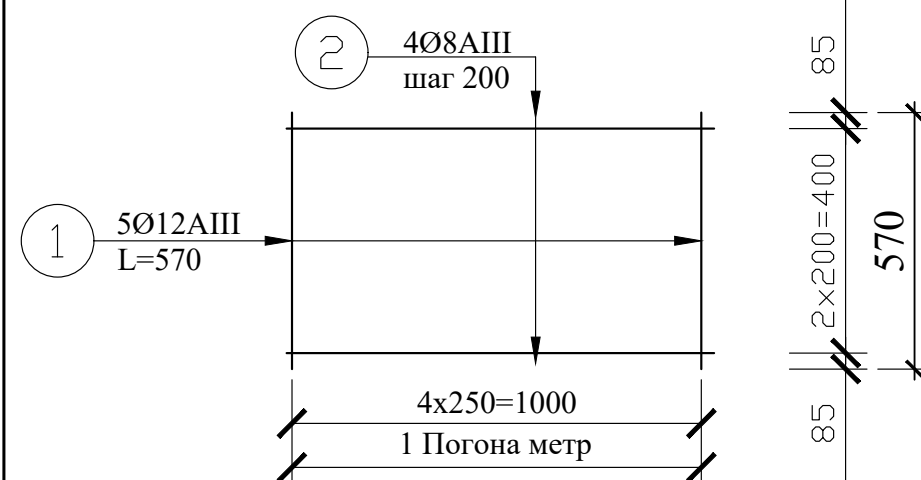

План стен фрагмент ограждения на 1 секция (3.0м)



						Договор Котиён № 277265			АС			
						Объект: "Котиён" МФЙ ҳудудда жоїлашган Талижа оилавий шифокор пункти "Келаҷи" филиали						
Изм.	Кол.уч.	Лист	№доқ.	Подпись	Дата	Забор ограждение из шлакоблока			Стадия	Лист	Листов	
ГИП.	Разработал	Рамазонов Л	Рамазонов Л						РП	1	4	
						Фрагмент ограждения на 1 секция Разрез 1-1.			000 "Курилишлоїҳа"			