


Разрез 2-2 М1:25

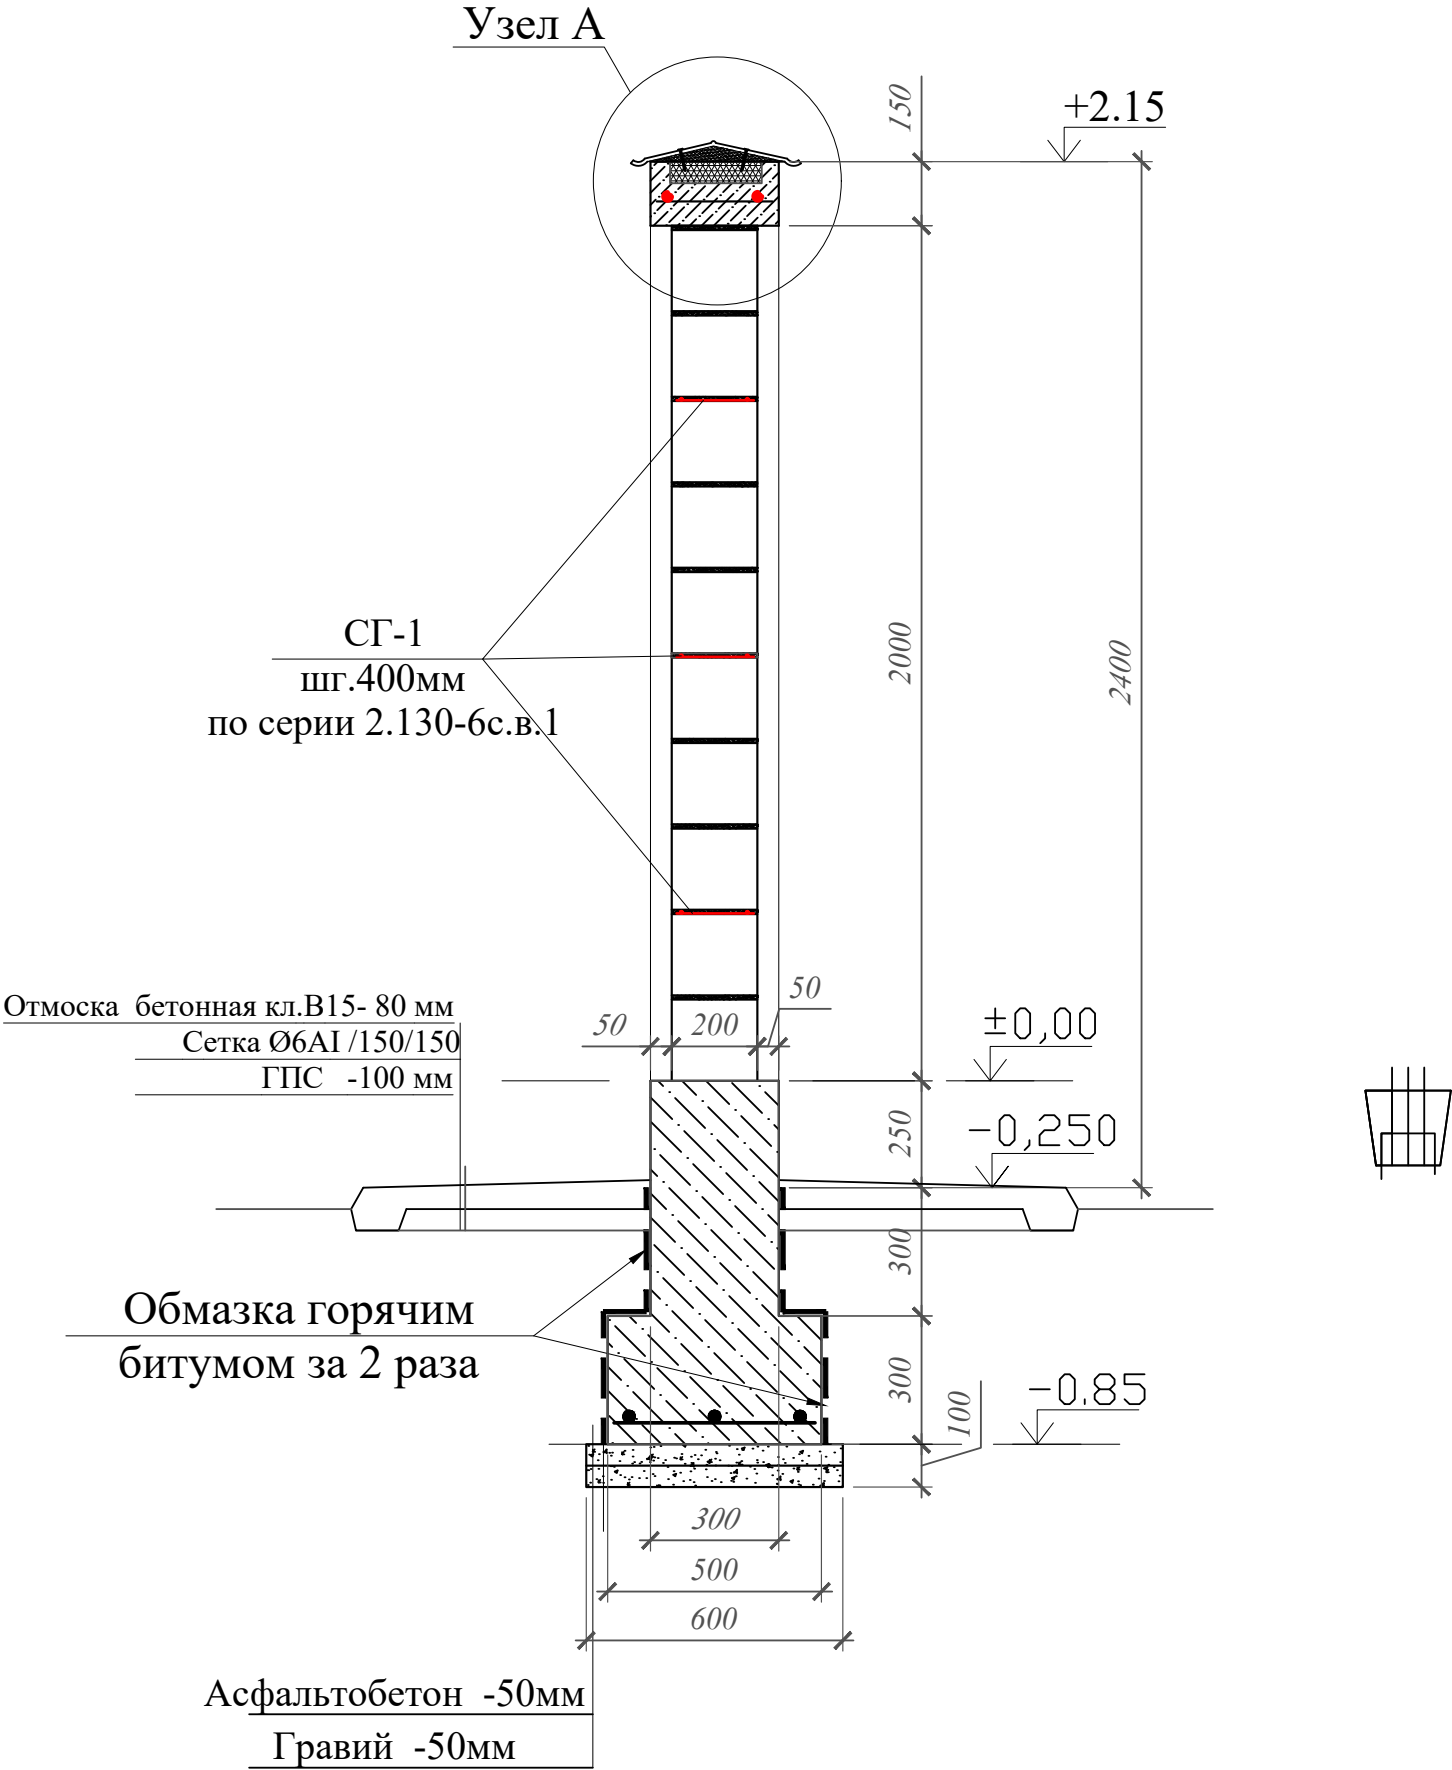

Объем земляных работ

№	Наименование	Примеч.
1	Разработка грунта механизированным способом в траншеях.	10.0 м³
2	Ручная доработка в траншеи 5%	0.5м³
3	Обратная засыпка траншеи наружной пазухи фун-та этим же грунтом	4.7 м³
4	Вывозка грунта	5.8м³

Спецификация элементов

Марка поз.	Обозначение	Наименование	Кол. шт	Масса кг.	Всего.
		Гравийное основание -50 мм Асфальтобетонное покрытие- 50мм			0.642 м³ 12.84м²
		Монолитные ленточный ф.т пм	21.4		рас.на все
		Бетон кл. В 15.0			6,74м³
С-1		Сетка пм	21.4		рас.на 1пм
1	ГОСТ 5781-82*	Ø 12 АIII L=470 мм.	5	0.417	2,08кг
2	ГОСТ 5781-82*	Ø 12 АIII L=1000 мм.	3	0.89	2,67 кг
Кв-1	См. лист Ас-	Каркас объемный шт	8		рас.на 1шт
3	ГОСТ 5781-82*	Ø 12 АIII L=1420мм.	4	1.26	5.04 кг
Хм-1	ГОСТ 5781-82*	Ø 6 АI L=1160мм.	7	0.26	1.82кг
Мс-1		Монолитный ж/б сердечник шт	8		рас.1/шт
4	ГОСТ 5781-82*	Ø 12 АIII L=2100мм.	4	1.85	7.44 кг
Хм-2	ГОСТ 5781-82*	Ø 6 АI L=1160мм.	9	0.26	2.34 кг
		Бетон кл. В 12.5			0.18 м³
		МП-1 (пм)	21,4		
С-1		Сетка -1			рас.1/пм
5	ГОСТ 5781-82*	Ø10 АIII L=1000мм.	2	0.62	1.24
6	ГОСТ 5781-82*	Ø 6 АI L=240мм.	3	0.053	0.16
		Бетон кл. В 12.5			0.045 м³
		Обшивка паранет			
7	ГОСТ 17715-72	из оцинкова. стали δ=0.5мм м²	8.6	3.92	33.7кг
8					
9		Шлакоблок м³			7.72

						Договор Котиён № 277265			АС	
						Объект: “Котиён” МФЙ хуудудида жойлашган Талижа оилавий шифокор пункти “Келачи” филиали				
Изм.	Кол.уч.	Лист	№док.	Подпись	Дата	Металлическое ограждение	Стадия	Лист	Листов	
ГИП.		Рамазонов Л					РП	1	4	
Разработал		Рамазонов Л				Спецификация элементов Разрез 2-2.	ООО “Курилишлойиха”			