



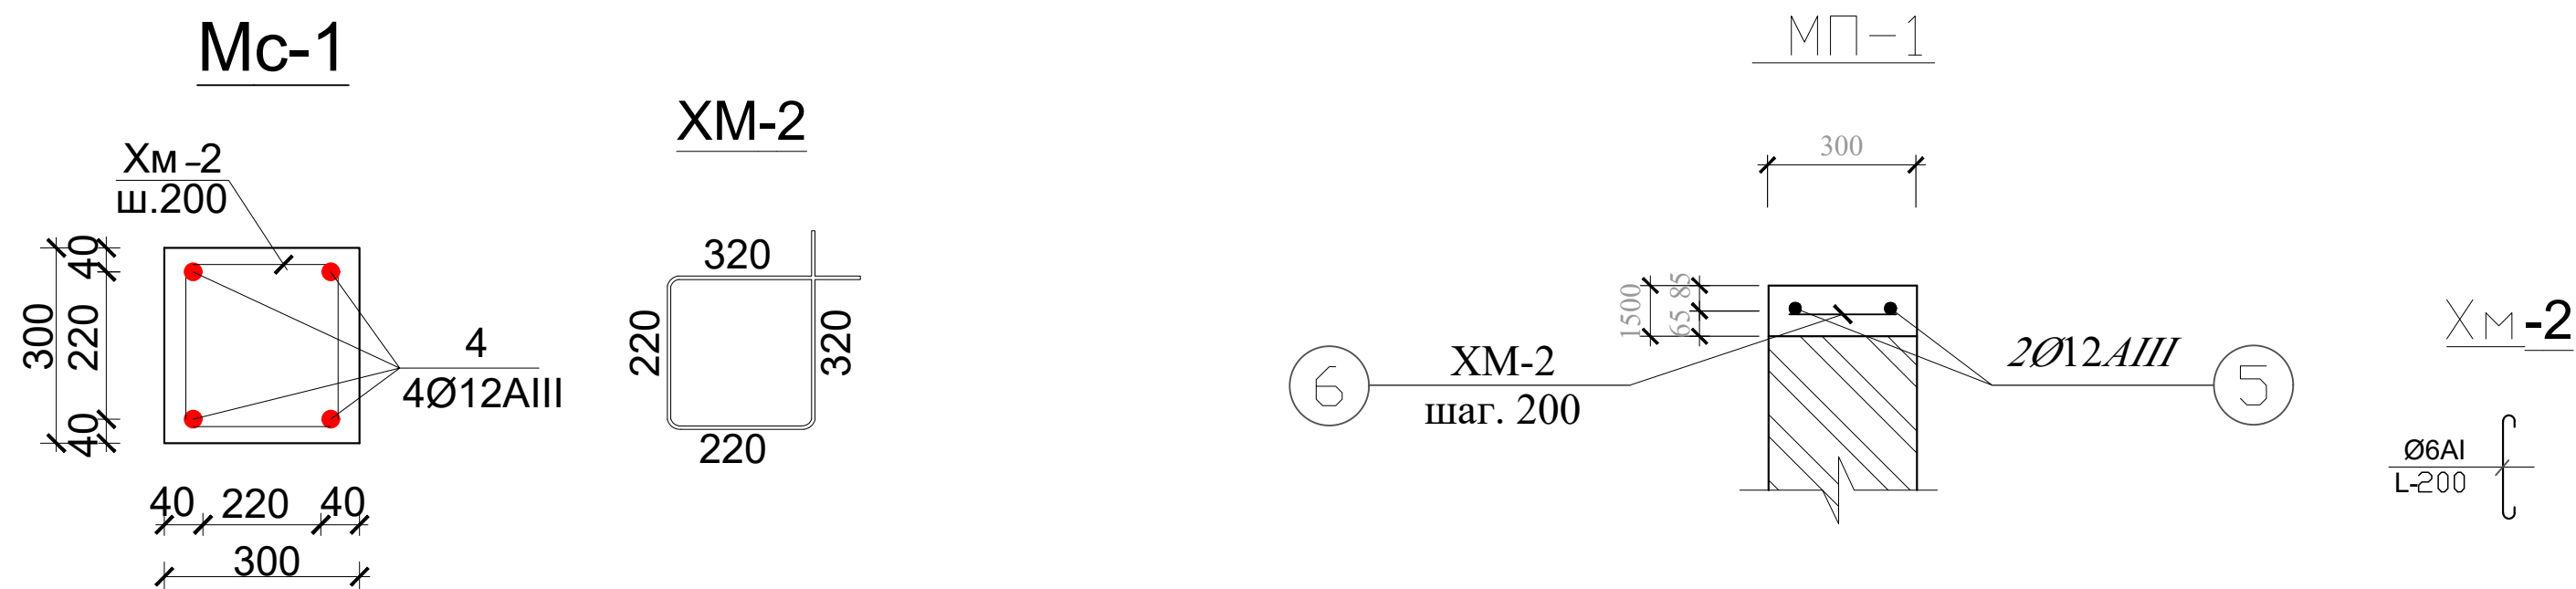

План стен

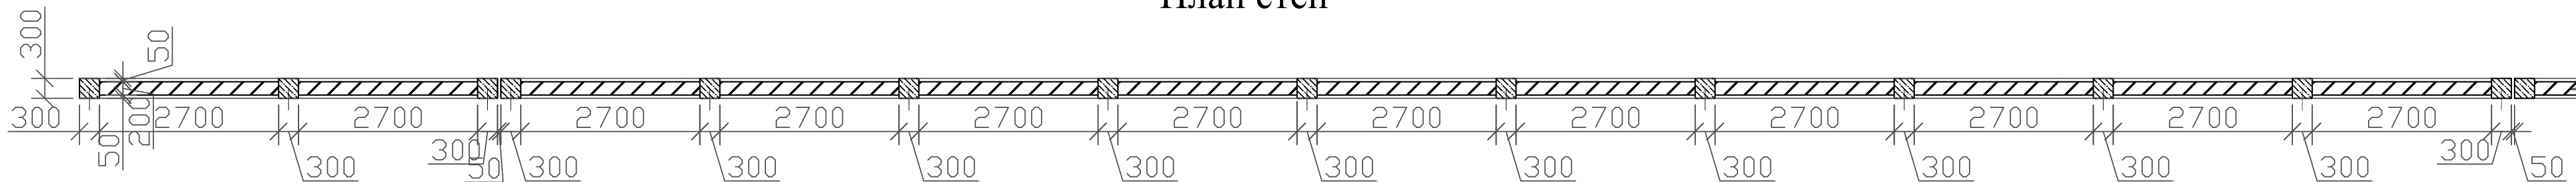

Примечание

- Через каждый 30м устраивать деформационные швы ограждения.
- Перед производством земляных работ необходимо согласовывать с представителями ГАШТ ЛИТИ, архитектурой, со всеми инженерными инстанциями.
- Под фундаменты устраивать гравийное основание -50мм, асфальтобетонное покрытие толщ.50мм.
- Вертикальная гидроизоляция боковых поверхностей на горячим битумом за 2 раза.
- Горизонтальная гидроизоляция поверху фундаментов цемент-раствором с добавлением жидкого стекла.
- Через каждый 3м устайвать монолитные железобетонные сердечники 300х300мм, поверху кладки устраивать монолитную железобетонную антисейсмическую пояс толщ.150мм.
- Через каждый 30м устраивать деформационные швы ограж- дения.
- Кладку стен произвести из шлакоблока шириной 200мм на цеметном растворе М-50.
- Наружные стены произвести улучшенную цем.известковую штукатурку с последующей водоэмульсионной окраской.
- По периметру ограждения устраивается бетнная отмостка шириной 500 мм толщ.50 мм. из бетона М-100.

|            |         |             |       |                                                                                       |      |                                                                                             |                     |      |        |  |
|------------|---------|-------------|-------|---------------------------------------------------------------------------------------|------|---------------------------------------------------------------------------------------------|---------------------|------|--------|--|
|            |         |             |       |                                                                                       |      | Договор Котиён № 277265                                                                     |                     |      | АС     |  |
|            |         |             |       |                                                                                       |      | Объект: “Котиён” МФЙ хуудудид а жойлашган<br>Талижа оилавий шифокор пункти “Келачи” филиали |                     |      |        |  |
| Изм.       | Кол.уч. | Лист        | №док. | Подпись                                                                               | Дата | Металлическое ограждение                                                                    | Стадия              | Лист | Листов |  |
| ГИП.       |         | Рамазонов Л |       |  |      |                                                                                             | РП                  | 1    | 4      |  |
| Разработал |         | Рамазонов Л |       |  |      |                                                                                             |                     |      |        |  |
|            |         |             |       |                                                                                       |      | МС-1,МП-1. план стен,<br>примечание                                                         | ООО “Курилишлойиха” |      |        |  |
|            |         |             |       |                                                                                       |      |                                                                                             |                     |      |        |  |
|            |         |             |       |                                                                                       |      |                                                                                             |                     |      |        |  |