


ПЛАН ПОКРЫТИЙ

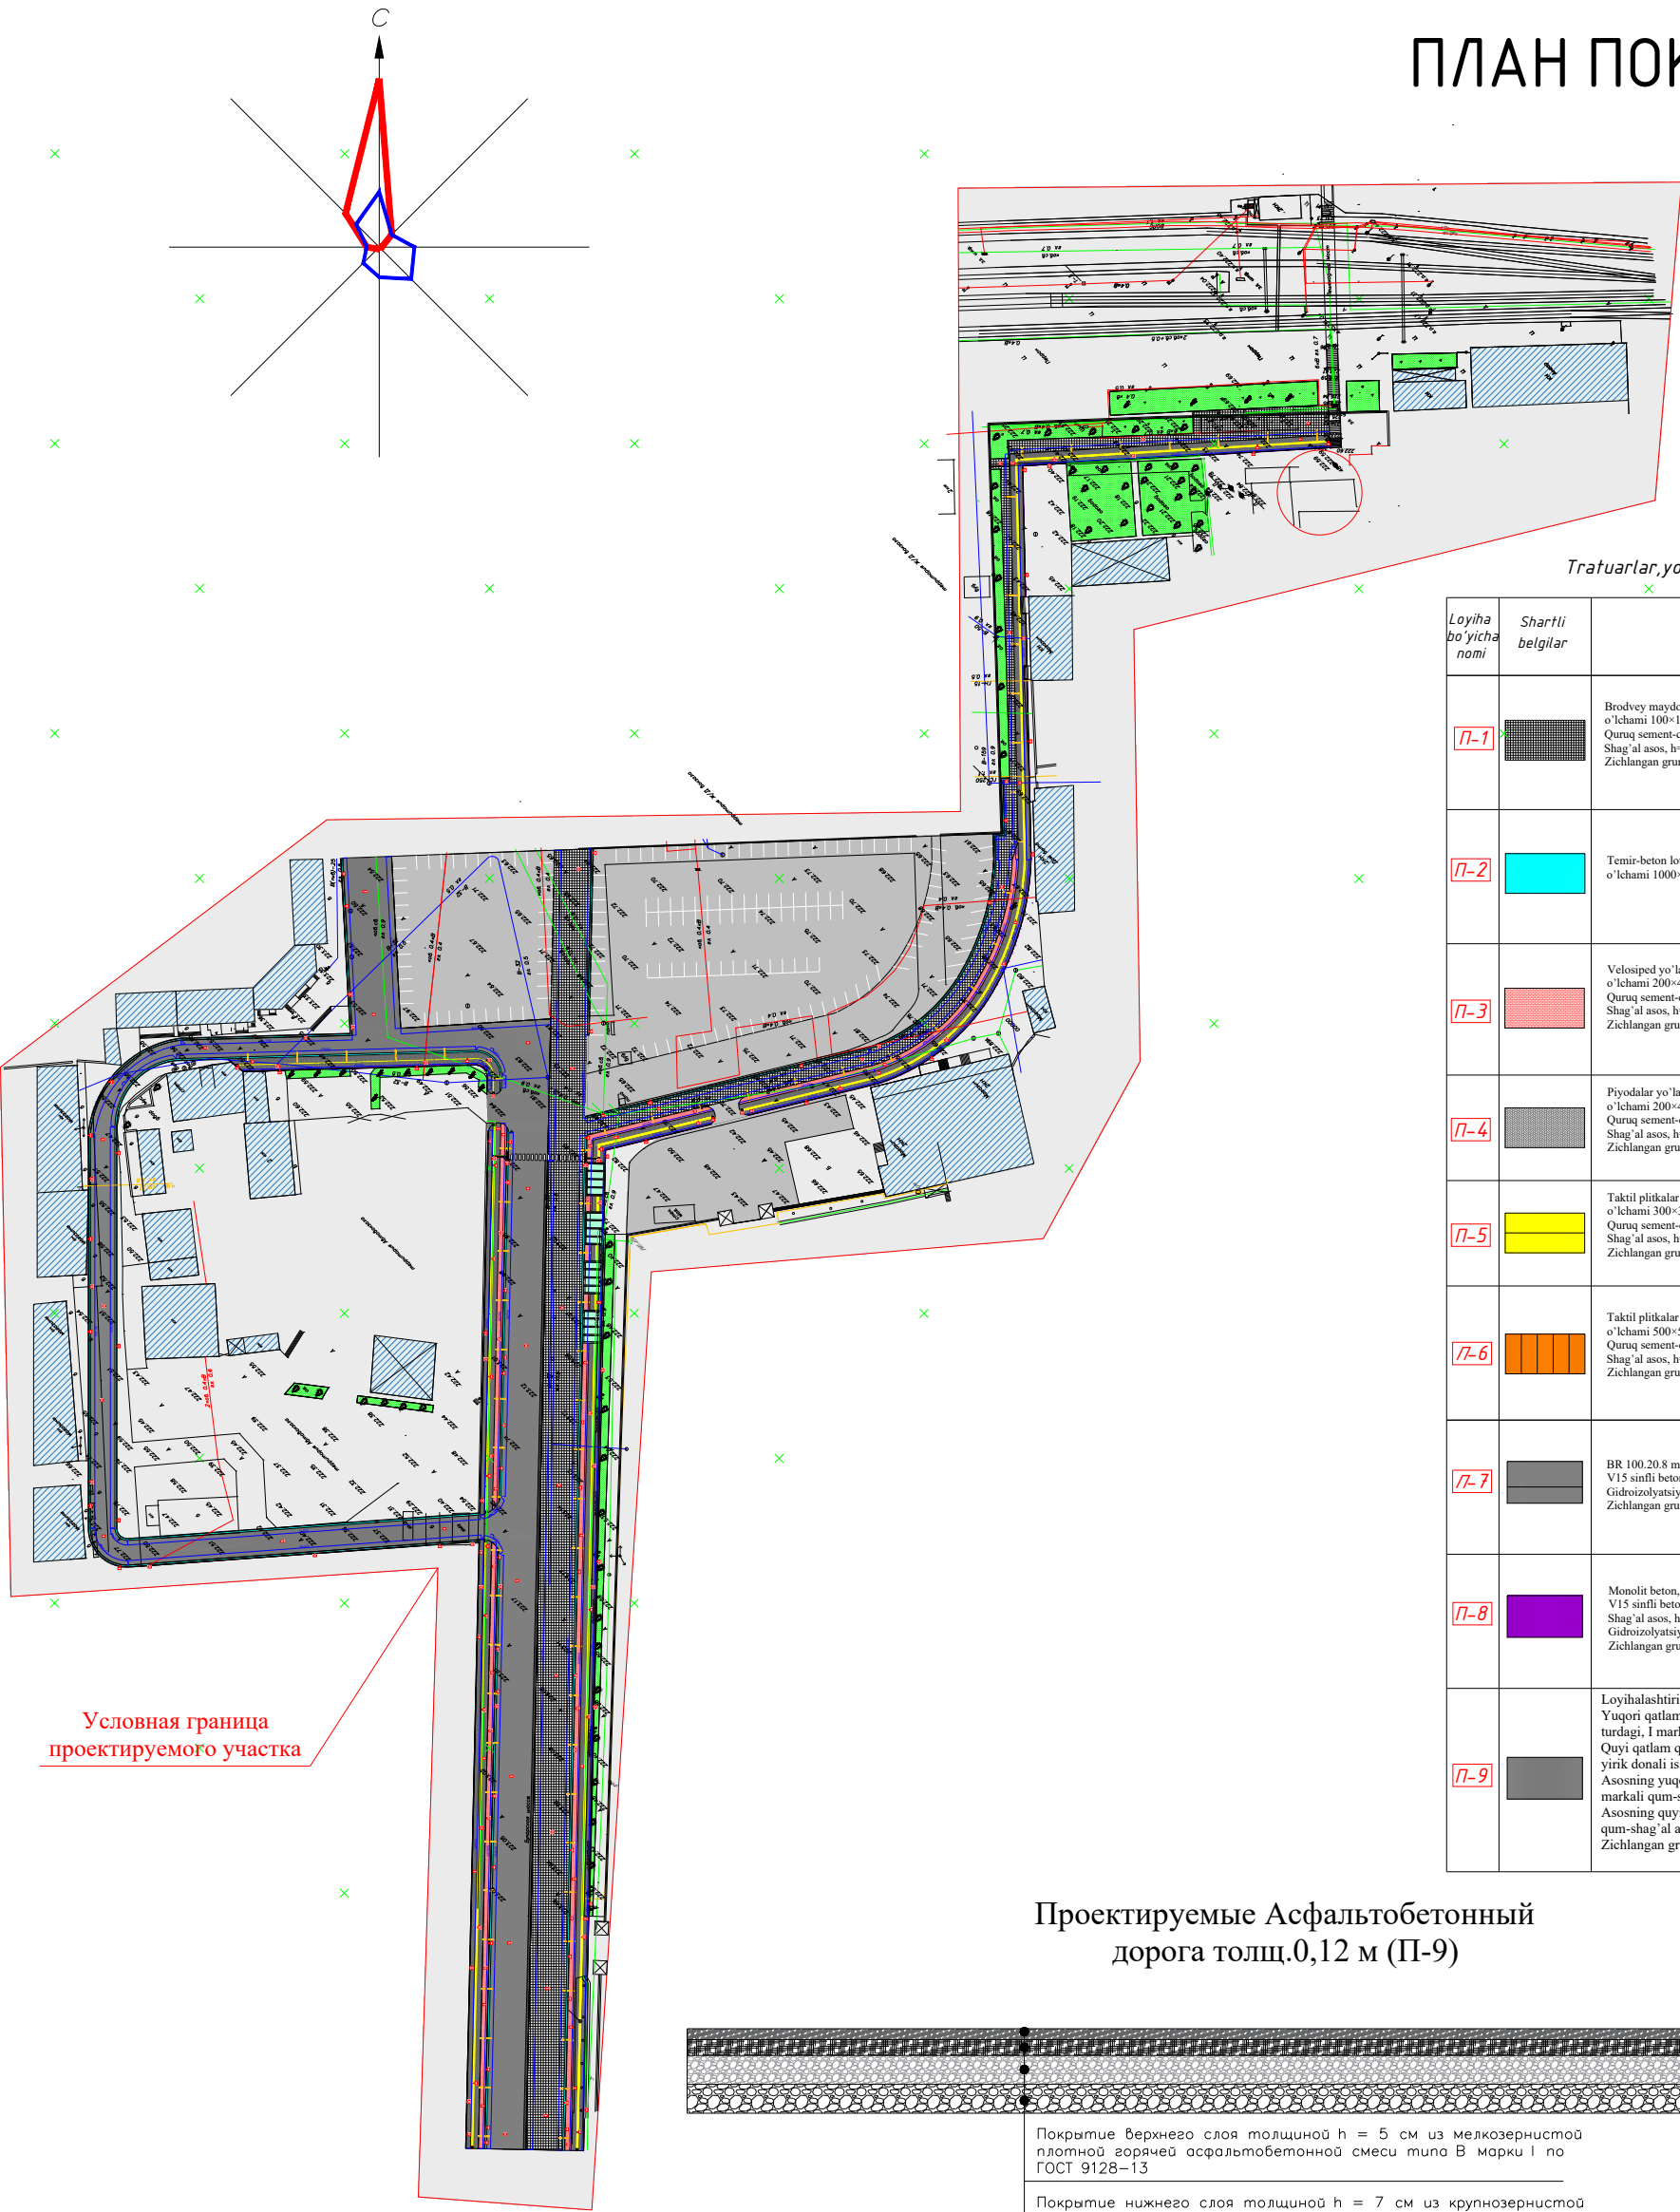


Условная граница проектируемого участка

Tratuarlar,yo'laklar va maydonchalar qaydnomasi

Loyiha bo'yicha nomi	Shartli belgilar	Nomlanishi	Maydon M ²
П-1		Brovey maydoni uchun beton bruschatka o'Ichami 100x100 mm, h=80 mm Quruq sement-qum qorishmasi M150, h=40 mm Shag'al asos, h=120 mm Zichlangan grunt, Ku<0,95	4024
П-2		Temir-beton lotoklar 1000x400 mm o'Ichami 1000x400 mm, h=285 mm	1292 m
П-3		Veloiped yo'lagi qismi uchun plitka (bruschatka) o'Ichami 200x400 mm, h=70 mm Quruq sement-qum qorishmasi M150, h=40 mm Shag'al asos, h=120 mm Zichlangan grunt, Ku<0,95	925
П-4		Piyodalar yo'lagi qismi uchun plitka (bruschatka) o'Ichami 200x400 mm, h=70 mm Quruq sement-qum qorishmasi M150, h=40 mm Shag'al asos, h=120 mm Zichlangan grunt, Ku<0,95	2321
П-5		Taktil plitkalar qoplamasi, o'Ichami 300x300 mm, h=30 mm Quruq sement-qum qorishmasi M150, h=80 mm Shag'al asos, h=120 mm Zichlangan grunt, Ku<0,95	257
П-6		Taktil plitkalar qoplamasi, o'Ichami 500x500 mm, h=30 mm Quruq sement-qum qorishmasi M150, h=80 mm Shag'al asos, h=120 mm Zichlangan grunt, Ku<0,95	5
П-7		BR 100.20.8 markali borti beton toshi, h=300 mm V15 sinfli beton, 150x1000 mm, h=300 mm Gidroizolyatsiya materiali (plyonka) — 200 mkn Zichlangan grunt, Ku<0,95	1260 m
П-8		Monolit beton, h=230 mm V15 sinfli beton, 100x830 000 mm, h=230 mm Shag'al asos, h=120 mm Gidroizolyatsiya materiali (plyonka) — 200 mkn Zichlangan grunt, Ku<0,95	830 m
П-9		Loyihalashtirilayotgan asfaltobeton yo'l Yuqori qatlam qoplamasi — qalinligi h=5 sm, GOST 9128-13 bo'yicha B turdagi, I markali mayda donali zich issiq asfaltobeton aralashmasi. Quyi qatlam qoplamasi — qalinligi h=7 sm, GOST 9128-13 bo'yicha I markali yirik donali issiq asfaltobeton aralashmasi. Asosning yuqori qatlami — qalinligi h=15 sm, GOST 25807-09 bo'yicha S4 markali qum-shag'al aralashmasi. Asosning quyi qatlami — qalinligi h=15 sm, GOST 23735-14 bo'yicha tabiiy qum-shag'al aralashmasi. Zichlangan grunt — Ku<0,95.	4975.3

Проектируемые Асфальтобетонный дорога толщ.0,12 м (П-9)


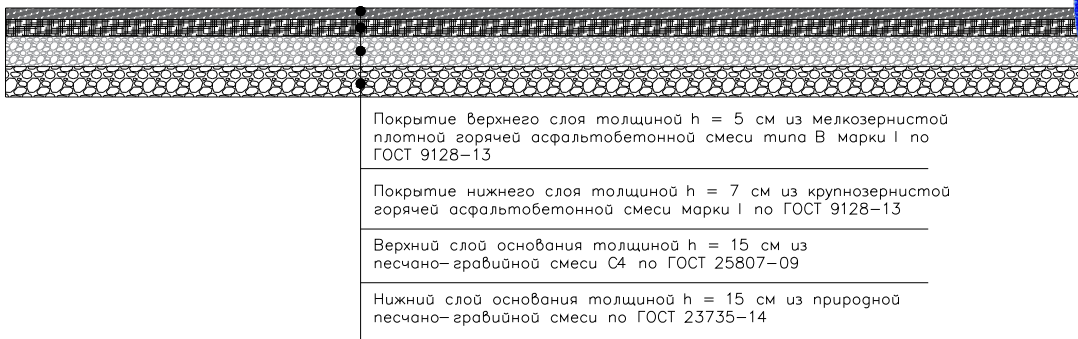


Покрyтие верхнего слоя толщиной h = 5 см из мелкозернистой плотной горячей асфальтобетонной смеси типа В марки I по ГОСТ 9128-13

Покрyтие нижнего слоя толщиной h = 7 см из крупнозернистой горячей асфальтобетонной смеси марки I по ГОСТ 9128-13

Верхний слой основания толщиной h = 15 см из песчано-гравийной смеси C4 по ГОСТ 25807-09

Нижний слой основания толщиной h = 15 см из природной песчано-гравийной смеси по ГОСТ 23735-14

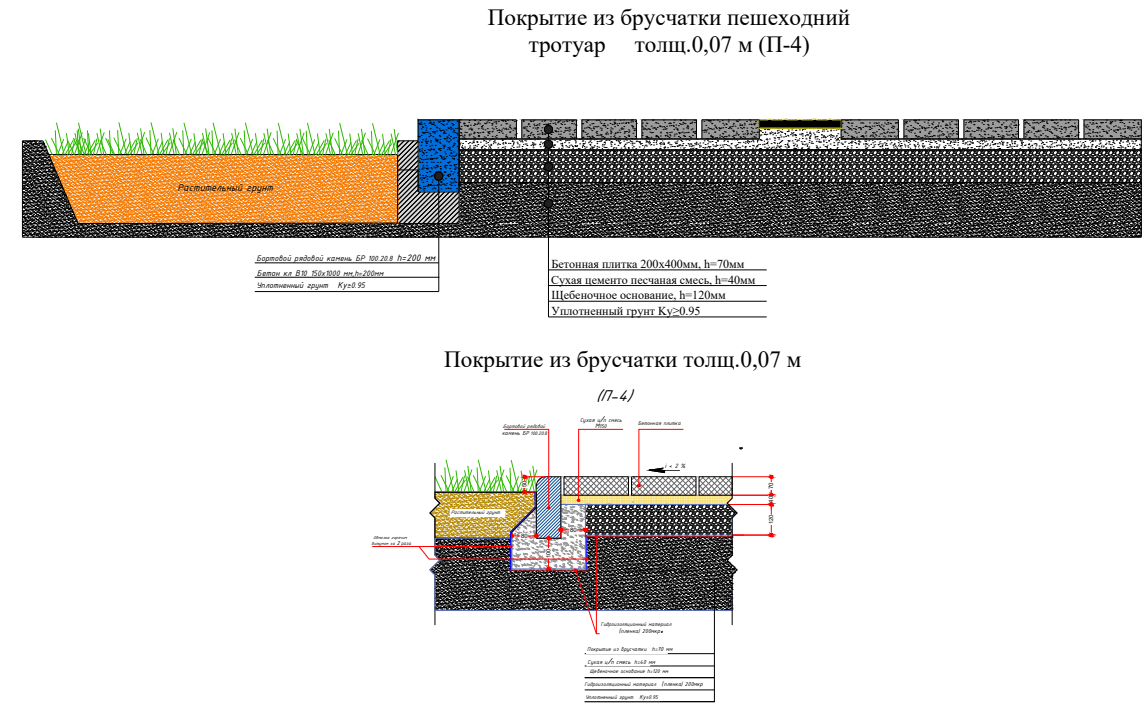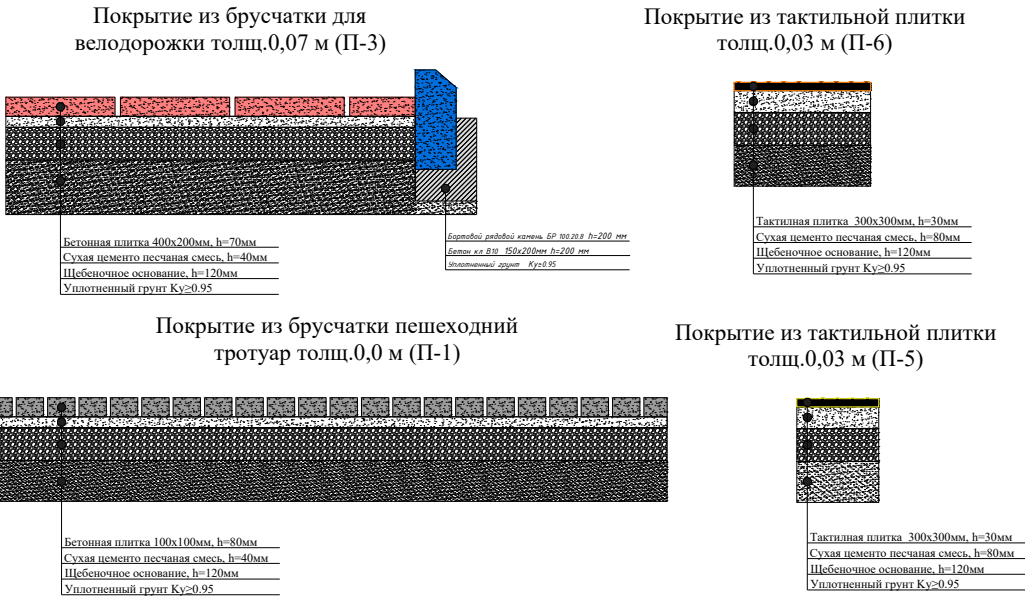

Примечания

- При разбивке зданий и сооружений категорически запрещается рубить существующих зеленых насаждений виде деревьев и растений. При крайней необходимости осуществить перенос данных зеленых насаждений по согласованию сотрудниками отдела охраны природы.
- Размеры зданий и сооружений даны по осям, в метрах.
- Здания и сооружения привязаны к существующей застройке.
- Перед началом производства земляных работ вызвать представителей всех служб инженерных коммуникаций.



Изм. Подпис Дата

Проект комплексного развития города Когон (Urban Upgrading): ремонт (асфальтирование) городских улиц и организация улицы круглосуточного функционирования (24/7)

План расположения малых формархитектуры

Стадия	Лист	Листов
РП		