


O'ZBEKISTON RESPUBLIKASI
BUXORO VILOYATI

“O'rta shaharlarni kompleks rivojlantirish (Urban Upgrading)”
loyihasi doirasida Buxoro viloyati Kogon shahridagi Temir yo'l
vokzaliga olib boruvchi yo'nalishda eko-yo'lak tashkil etish hamda
asfalt-beton qoplamasini yotqizish loyihasi.

DEKORATIV AYVON ISHCHI LOYIHASI

ALBOM - KM

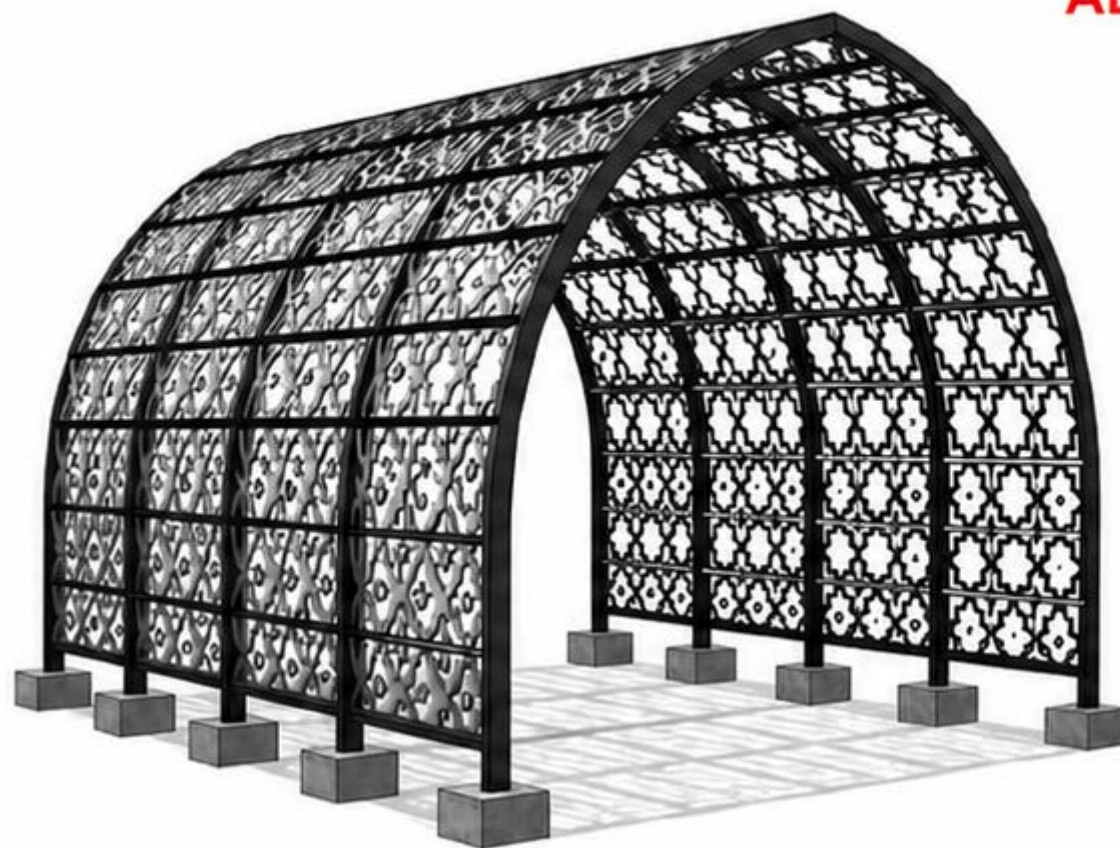

Ayvon o'lchami:	4,5 × 8,0 m
Ramalar soni:	9 ta
Poydevorlar:	18 ta (stakansimon)
Poydevor turi:	2 qator bo'ylama temirbeton bog'lovchi balkalar bilan birlashtirilgan
Asosiy profil:	MK-1 100×50×4 mm
O'rnatish balandligi:	+0.000
Poydevor pastki belgisi:	-0.800 m
B15 tayyorlama osti:	-0.900 m
Asos:	IGE-1 tabiiy grunt (nasip grunt olib tashlanadi)
Seysmiklik:	7 ball

ALBOM TARKIBI

№	Varaq nomi	Belgisi	Varaq soni
1	Umumiy ma'lumotlar (muqova)	KM-1	1
2	Poydevor rejasi	KM-2	1
3	Metall karkas sxemasi	KM-3	1
4	Razrez A-A	KM-4	1
5	Fasadlar	KM-5	1
6	Metall obreshetka sxemasi	KM-6	1

OBJEKT: Dekorativ ayvon, 4,5 × 8,0 m

BOSQICH: Ishchi hujjatlar

ASOS: Taqdim etilgan KM/KJ ishchi chizmalar,
geologik xulosa va konstruktiv hisobiy asoslash.

“Buxoro Arxproyekt”



A.Xurramov

Buxoro – 2026



№ док. Подп. Дата

Разработ Хуррамов.А
Директор Курбонов.Т


Проект декоративного навеса

Обложка

Стадия	Лист	Листов
РП	1	7
ЧП "Бухара Архпроект"		

ЧП "Бухара Архпроект"

METALL KARKAS SXEMASI

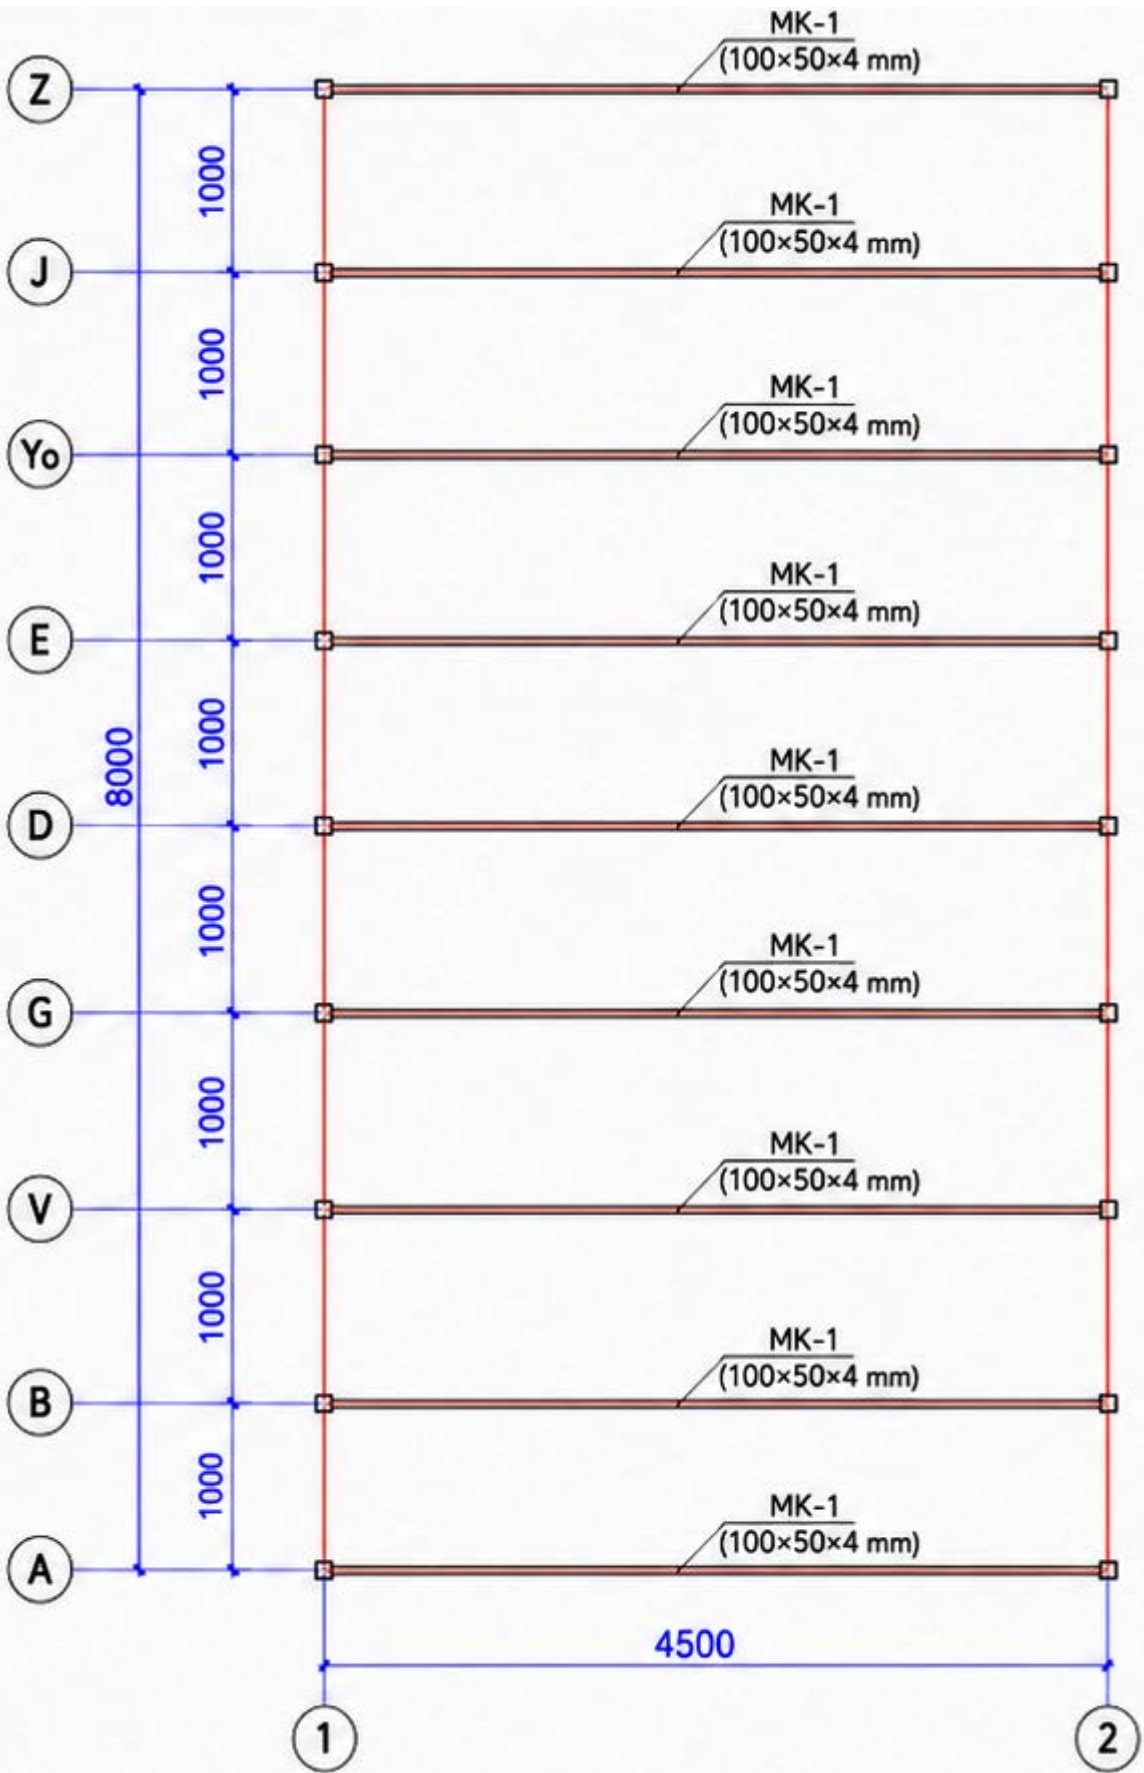

№	Nomi	Soni	Birlik uzunligi	Umumiy uzunlik
1	Metall profil MK-1 100x50x4 mm	9	8,7 m	78,3 m

IZOHLAR:

1. ± 0.000 nisbiy belgi sifatida tayyor pol sathi qabul qilinsin.
2. Metall konstruksiyalar RAL 7024 rangdagi kukunli bo'yoq bilan bo'yalsin.
3. Dekorativ panellar qalinligi $t = 2,0$ mm bo'lgan po'lat listdan, figurali lazer kesim va radius bo'yicha bukish orqali tayyorlansin.
4. Barcha o'lchamlar joyida aniqlashtirilsin.
5. Panellarni mahkamlash tugunlari KM-4 va KM-5 varaqlarida ko'rsatilgan.
6. Metall karkas tayanchlaridan uzatiladigan NEd, QEd va ME_d reaksiyalar poydevor hamda BM-1 bog'lovchi balka hisobida inobatga olinsin.



Разработ	Хуррамов.А	№ док.	Подп.	Дата	Проект декоративного навеса		
Директор	Курбонов.Т						
Схема металлического каркаса					Стадия	Лист	Листов
					РП	3	7
					ЧП "Бухара Архпроект"		

И.Н.В.№	подл.	Погн. и дата	Взам. инв.№
----------------	--------------	---------------------	--------------------



1-1



B20, 4Ø12 A500C,
Ø8 / 200

1. Beton – B20 (poydevor va BM-1 bog'lovchi balka), beton tayyorlama – B15.
2. Armatura – A500C Ø12; BM-1 uchun konstruktiv armatura 4Ø12 A500C, xomut Ø8 qadam 200 mm.
3. Himoya qatlami: poydevor uchun – 40 mm; bog'lovchi balka uchun – 30 mm.
4. Barcha o'lchamlar joyida aniqlashtirilsin.
5. Poydevor ostidagi nasip grunt to'liq olib tashlansin.
6. B15 tayyorlama bevosita IGE-1 tabiiy gruntiga yotqizilsin.
7. Nominal belgilar: poydevor yuqori belgisi ± 0.000 , poydevor pastki belgisi -0.800 , B15 tayyorlama osti -0.900 .





Проект декоративного навеса

План фундамента

Стадія	Лист	Листов
РП	4	7


ЧП "Бухара Архпроект"

A-A KESIMI

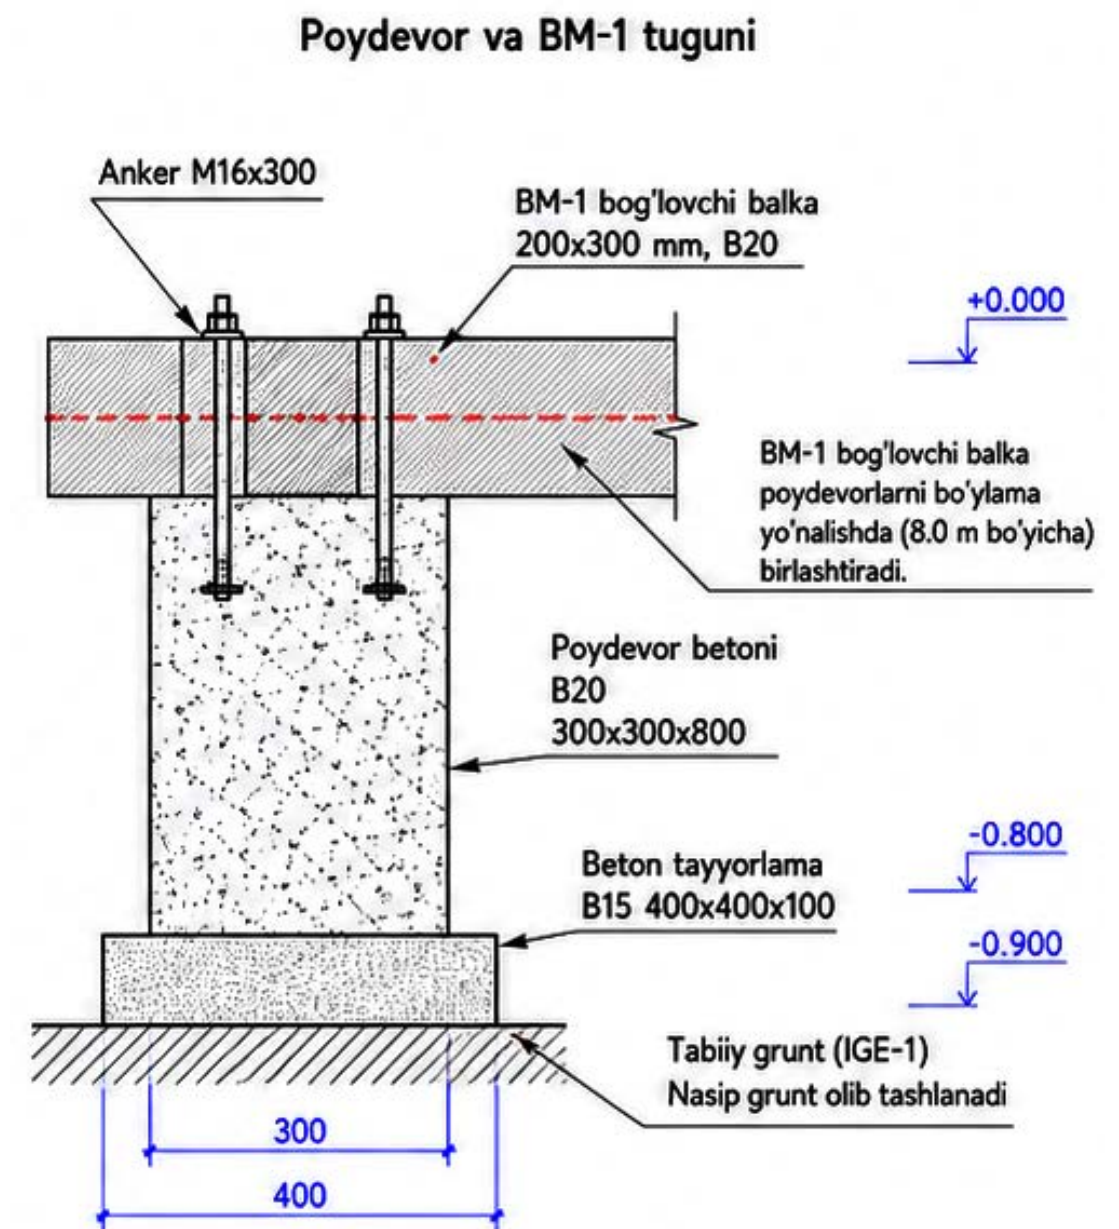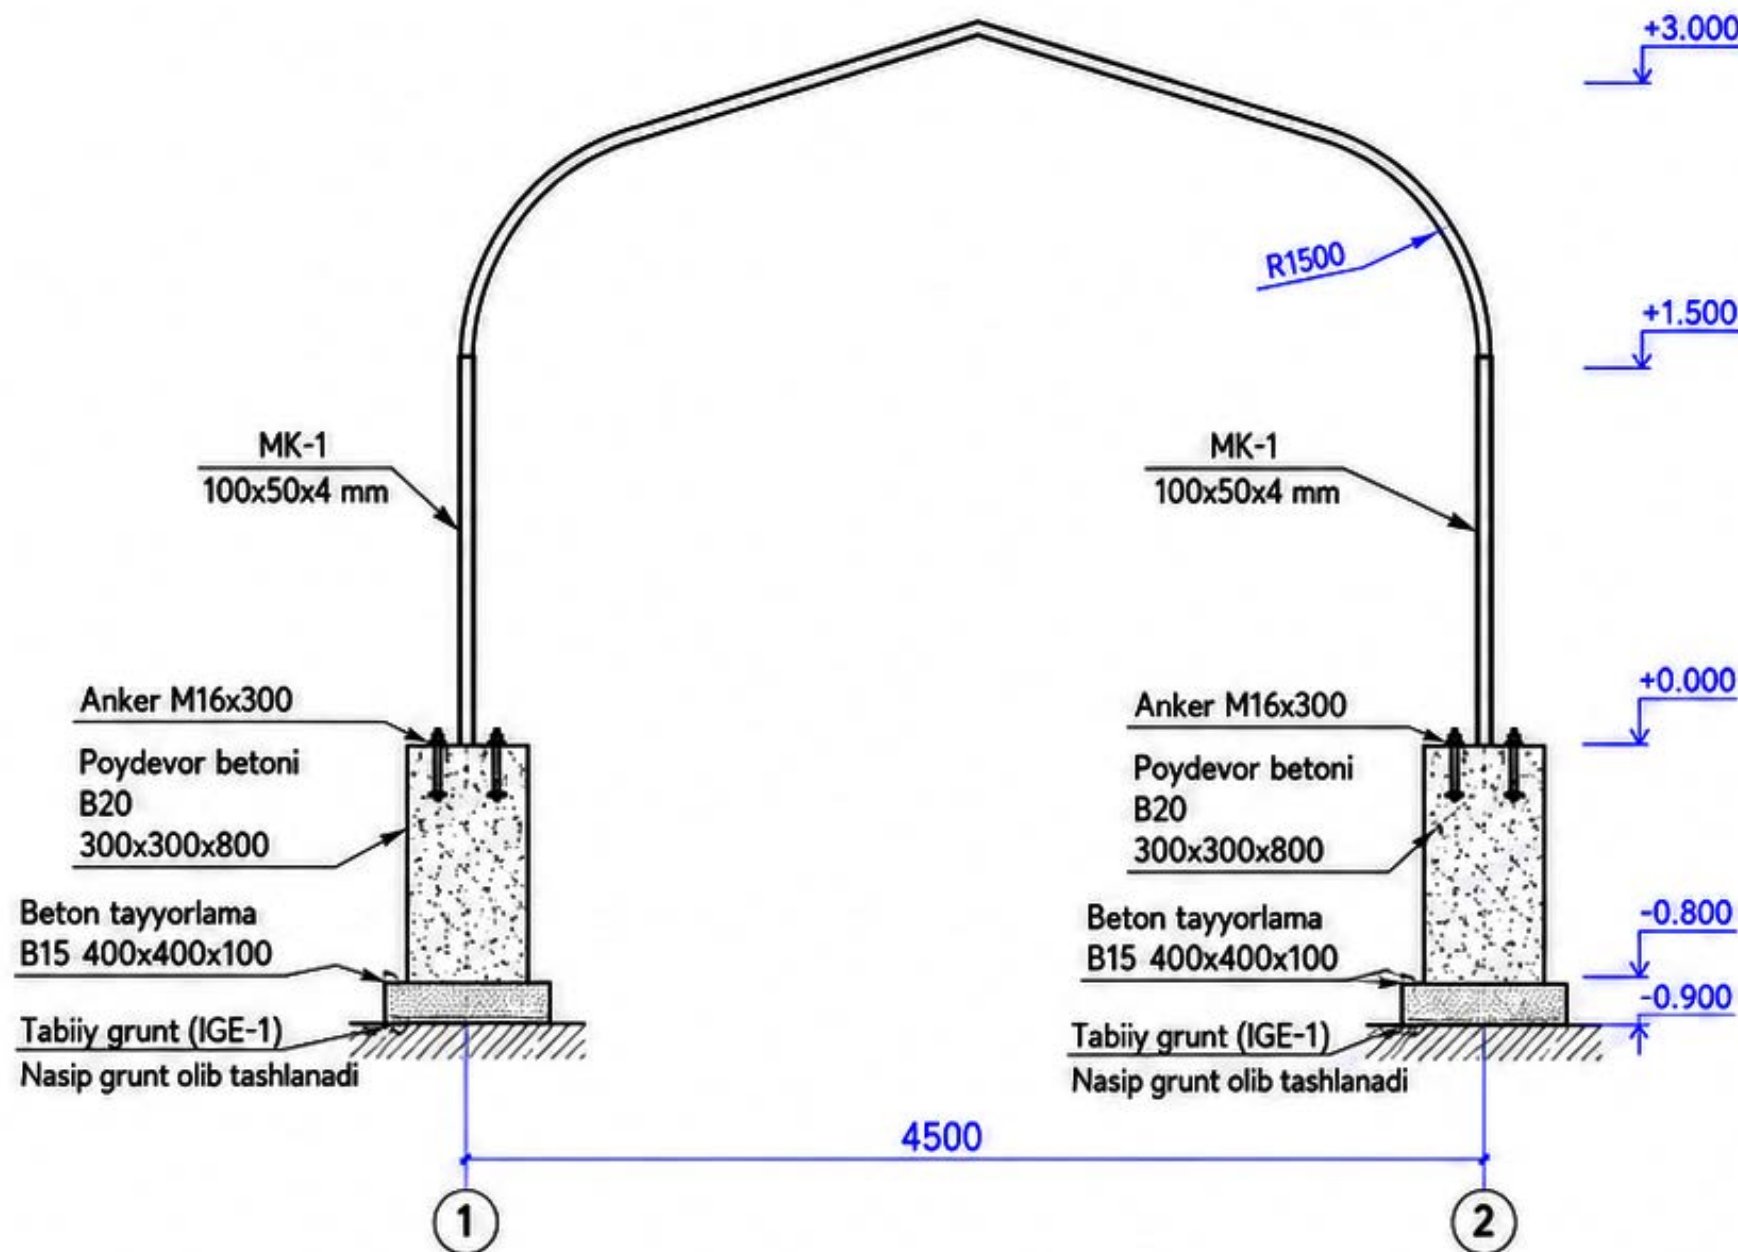

IZOHLAR:

- ±0.000 nisbiy belgi sifatida tayyor pol sathi qabul qilinsin.
- Poydevor betoni – B20, beton tayyorlama – B15.
- Poydevor o'lchami 300x300x800 mm, beton tayyorlama 400x400x100 mm.
- Poydevorlar BM-1 markali 200x300 mm bog'lovchi balkalar bilan bo'ylama yo'nalishda birlashtirilsin.
- Poydevor ostidagi nasip grunt to'liq olib tashlanib, asos IGE-1 tabiiy gruntiga tayantirilsin.
- Metall tayanchlar M16x300 ankerlar orqali mahkamlanadi.
- Barcha o'lchamlar joyida aniqlashtirilsin.

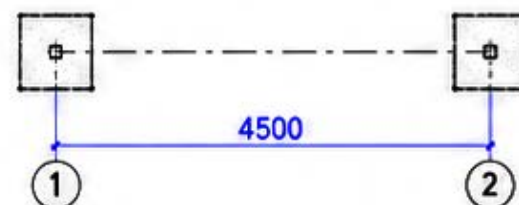

Изм. Кол. уст. Лист. Док. Подп. Дата

Разработ Хуррамов.А
Директор Курбонов.Т


Проект декоративного навеса

Разрез А-А

Стадия	Лист	Листов
РП	5	7

ЧП "Бухара Архпроект"


MK-2 (50x20x4 mm),
qadam 500 mm

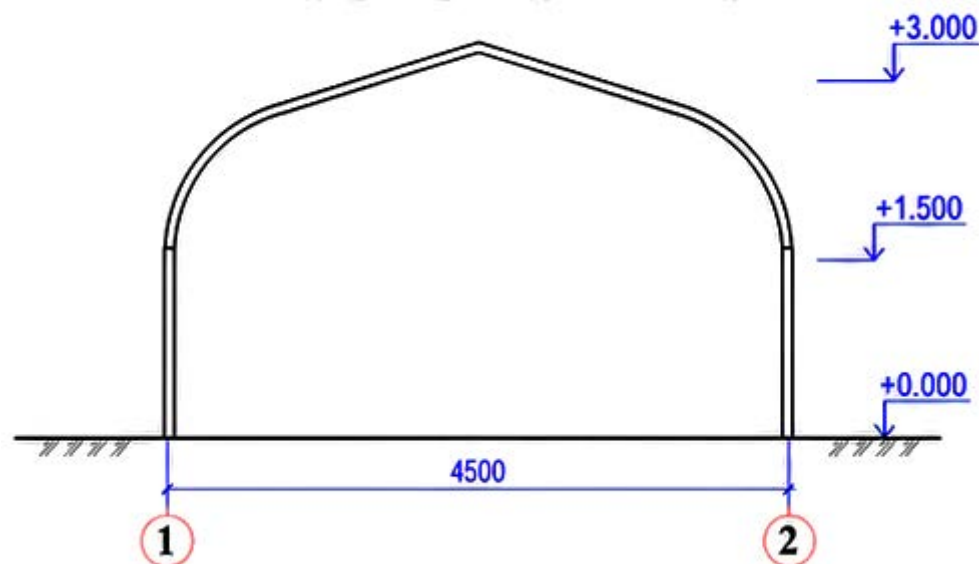


№	Nomi	Soni	Bir dona o'lchami	Umumiy uzunligi
1	Metall profil 50x20x4 mm	15	8 m	120 m

1. ± 0.000 nisbiy belgi sifatida tayyor pol sathi qabul qilinsin.
2. Dekorativ panel uchun MK-2 metall profil 50x20x4 mm, qadam 500 mm qabul qilinsin.
3. Metall konstruksiyalar RAL 7024 kukunli bo'yoq bilan bo'yalsin.
4. Barcha o'lchamlar joyida aniqlashtirilsin.
5. Panel tugunlari va mahkamlash KM-6 varaqda ko'rsatilgan.

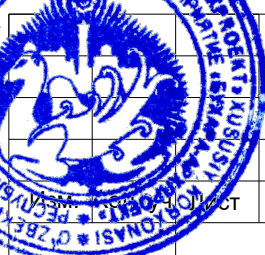

									
Изм. №	Лист	№ док.	Подп.	Дата					
Разработ	Хуррамов.А				Проект декоративного навеса	Стадия	Лист	Листов	
Директор	Курбонов.Т					РП	6	7	
					Фасад по оси "З-А"	ЧП "Бухара Архпроект"			

И.В.И.№	погл.	Погн. и gamma	Взам. и.В.И.№
---------	-------	---------------	---------------

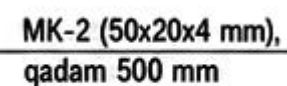


Technical drawing of a rectangular metal mesh. The overall dimensions are 1000 (width) by 500 (height). The mesh pattern consists of repeating square units. The horizontal spacing is defined by segments of 125, 250, 250, 250, and 125, totaling 1000. The vertical spacing is defined by segments of 125, 250, and 125, totaling 500. The mesh is enclosed in a double-line border.

1. Ayvonning dekorativ qoplamasi tasdiqlangan eskizga muvofiq lazer kesimli, valtsovkalangan po'lat panellardan tayyorlanadi.
2. Panel qalinligi – $t=2,0$ mm. Bir dona panel o'lchami – 1000×500 mm.
3. Panel qoplamasining umumiy maydoni – $60,0 \text{ m}^2$, texnologik zaxira bilan – $66,0 \text{ m}^2$.
4. Qalinligi $2,0$ mm bo'lgan po'lat listning solishtirma massasi – $15,7 \text{ kg/m}^2$.
5. Dekorativ panellarning texnologik zaxira bilan umumiy massasi – $1036,2 \text{ kg}$ ($1,04 \text{ t}$).
6. Lazer kesimidan keyin o'rnatiladigan panellarning taxminiy haqiqiy massasi – $565\text{--}610 \text{ kg}$.
7. Panellar MK-2 metall o'reshotkaga yashirin mahkamlash elementlari orqali birlashtirilsin.
8. Barcha metall elementlar antikorroziya himoyasi sifatida issiq ruxlash va keyinchalik RAL katalogi bo'yicha kukunli bo'yoq bilan qoplansin.

№	Nomi	Maydon, m ²	1 dona vazni	1 m ² vazni	Jami soni	Umumiy vazni
1	Po'lat list 1000 mm x 500 mm t=2 mm	0,5 m ²	7,85 kg	15,7 kg	132 sht	1036,2 kg

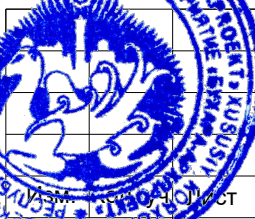

					
Изм. _____	Исх. № _____	№ док. _____	Подп. _____	Дата _____	
Разработ	Хуррамов.А				
Директор	Курбонов.Т				

Проект декоративного навеса	Стадия	Лист	Листов
	РП	7	7
Схема металлической обрешетки	ЧП "Бухара Архпроект"		