


Разрез1-1

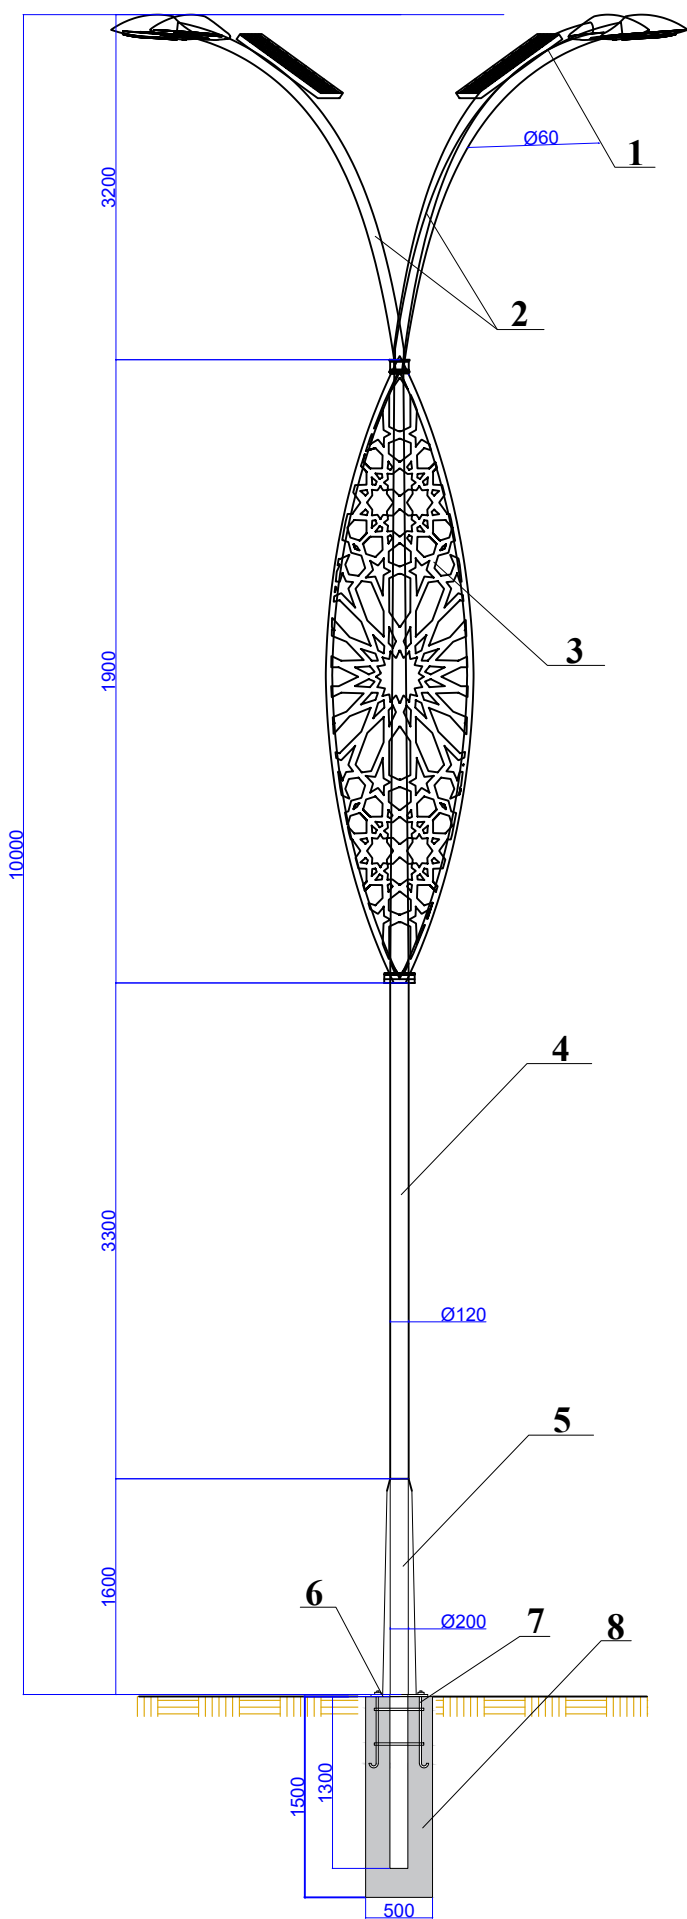

Сводная ведомость металла (без учета крепежа светильников)

№	Наименование	Материал	Размеры		Кол-во, шт	Общая длина, м	Вес 1 п.м, кг	Общий вес, кг	Примечание
			Диаметр, мм	Длина, мм					
1	Солнечный светодиодный светильник LED-80W	Алюминий, закаленное стекло	-	-	4	-	-	-	Мощность 150W
2	Кронштейн (изогнутая труба)	Стальная труба	Ø60	3200	2	6.40	4.53	29.00	Солнечный светодиодный светильник LED-150W
3	Декоративный элемент (решетка)	Сталь	-	3000	1	-	-	47	Лазерная резка
4	Опорная стойка	Стальная труба	Ø120	6800	1	6.8	10.88	74	Горячее цинкование
5	Переходник	Стальная труба	Ø200	200	1	0.20	16.11	3.22	Горячее цинкование
6	Основание под стойку	Сталь	-	-	1	-	-	4	Метал пластина 500x500x20 мм
7	Анкерные болты	Сталь	M20	600	4	2.40	2.47	5.93	Оцинкованные
8	Бетонный фундамент	Бетон B25	-	-	1	-	-	0.38 м³	Объем см. ниже

Сводная ведомость металла (без учета крепежа светильников)

Диаметр. мм	Наименование	Длина 1ед. м	Кол-во. шт.	Общая длина, м	Вес 1 п.м, кг	Общий вес кг
Ø60	Кронштейн (изогнутая труба)	3.20	2	6.40	4.53	29.0
-	Декоративный элемент (решетка)	3	1	-	-	47
Ø120	Опорная стойка	6.8	1	6.8	10.88	74
Ø200	Переходник	0.20	1	0.20	16.01	3.22
-	Основание под стойку 500x500x2мм	-	1	-	-	4
M20	Анкерные болты M20	0.60	4	2.40	2.47	5.93
Итого					162.15 кг	




Изм.	Кол. уч	Лист	№ док.	Подп.	Дата
Разработ	Курбонов.Т				
Директор	Хуррамов.А				

Стадия	Лист	Листов
РП	2	3
Генподрядчик: ЧП "BUXARA ARXPROEKT" Субподрядчик: ООО "BUXOROGEOROAD PROEKT GROUP"		


Разрез1-1

Инв.№ подл. Подп. и дата Взам. инв.№


Опора освещение
автодорогу

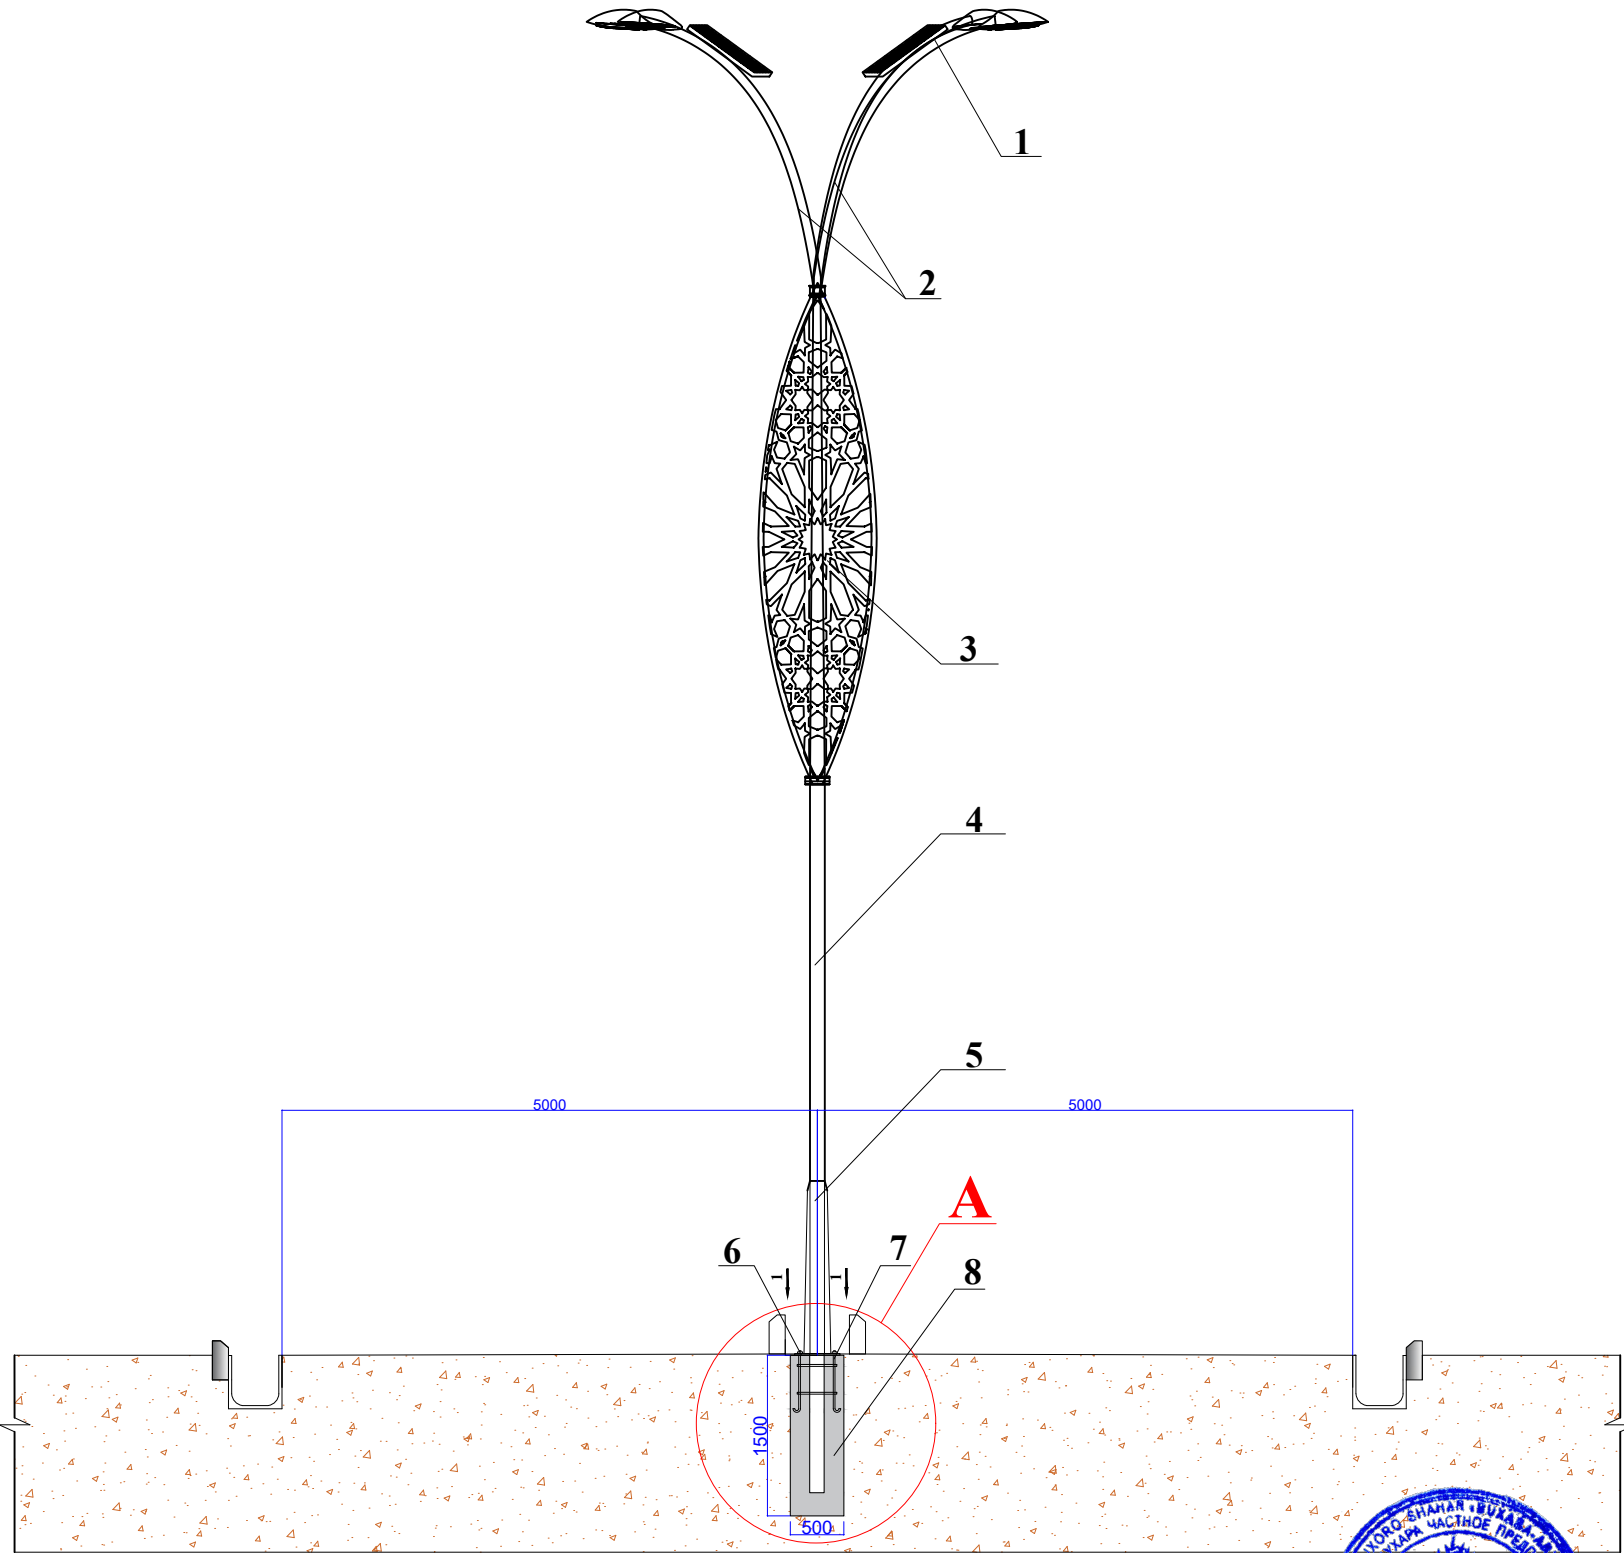

Узел-А

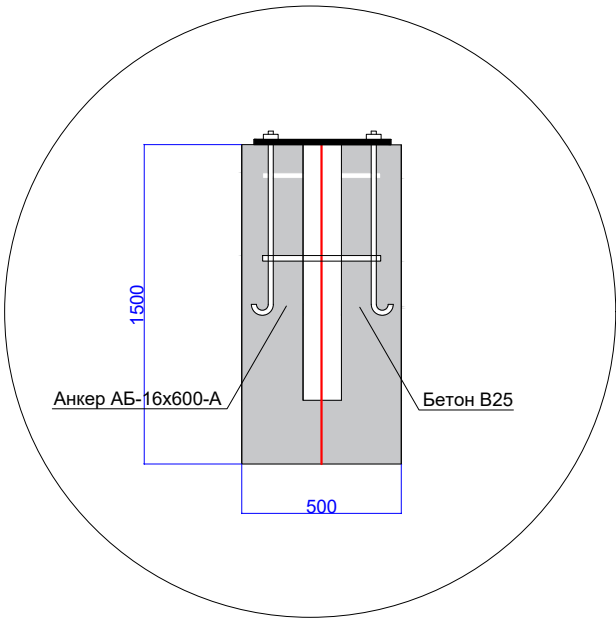

ДЕТАЛИ УЗЛОВ И ЭЛЕМЕНТОВ

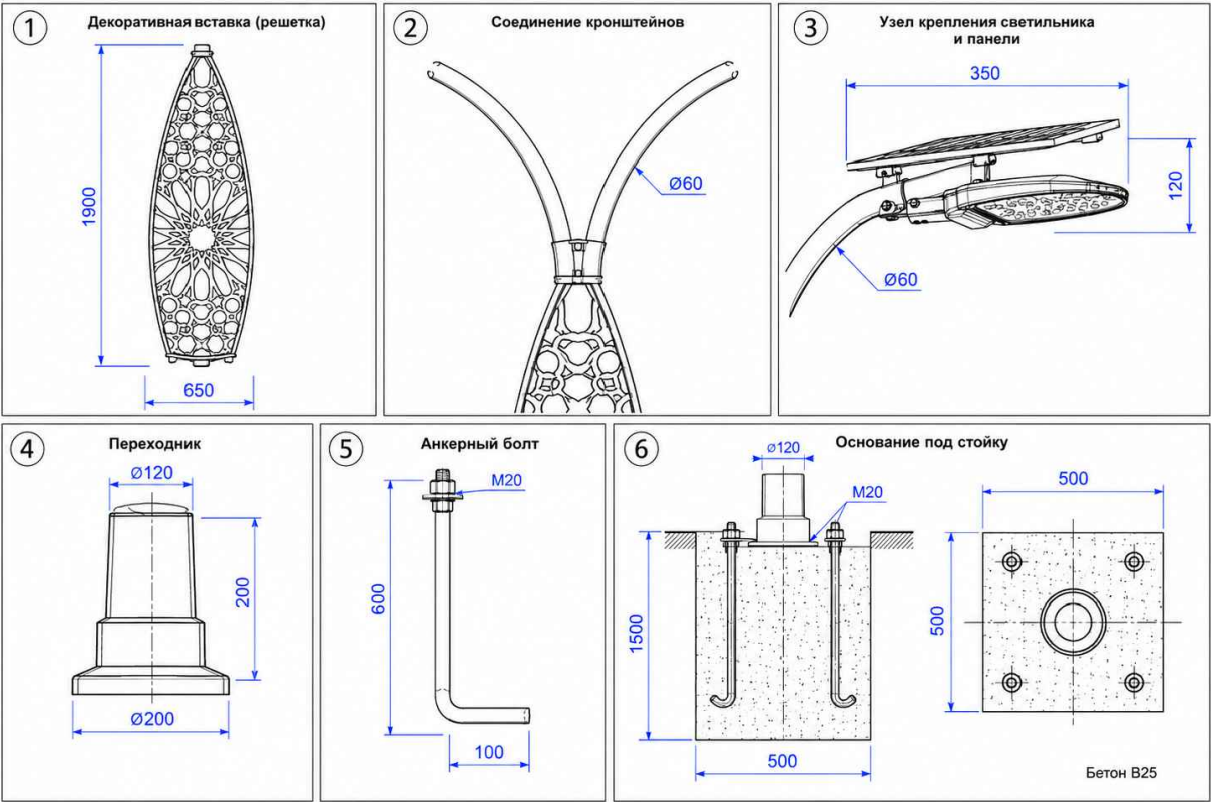

Объем материалов

№	Наименование	Объем
1	Бетон В25 (500х500х1500)	0,38 м³
2	Стал (ориентировочно)	162,15 кг



Изм.	Кол. уч	Лист	№ док.	Подп.	Дата
Разработ	Курбонов.Т				
Директор	Хуррамов.А				

Опора освещение
автодорогу

Стадия	Лист	Листов
РП	3	3

Генподрядчик:
ЧП "БУХАРА АРХПРОЕКТ"
Субподрядчик:
ООО "БУХОРОГЕОРОАД ПРОЕКТ ГРУП"