



ОБЩЕСТВО С ОГРАНИЧЕННОЙ ОТВЕТСТВЕННОСТЬЮ

«ORIGINAL PROJECT»

MAS'ULIYATI CHEKLANGAN JAMIYATI

поч.адрес: г.Ташкент, Шайхантахурский район, ул.Себзор, дом-3.

ЧАКБ «ДАВР-БАНК», ул. Навоий-Заркайнар, блок «А».

л/сч-20208000800520766001, МФО-00981, ИНН-303504556.

тел: 71 244 36 51, 97 333 11 25. e-mail: original.project@inbox.ru

РАБОЧИЙ ПРОЕКТ

Тошкент шаҳридаги алоҳида ташкил этилган автобус йўлакларини ажратувчи
ҳимоя тўсиқларини ва қавариқ сунъий нотекисликларни ўрнатиш. (1-босқич)

“Чилонзор тумани Кичик халка автомобиль йўлининг

Катортол ва Боғибостон кўчалари оралиғи”

Том-I

Книга-1

Документы согласования. Пояснительная записка, Ведомости, Чертежи

г. Ташкент.2026 год.



ОБЩЕСТВО С ОГРАНИЧЕННОЙ ОТВЕТСТВЕННОСТЬЮ

«ORIGINAL PROJECT»

MAS'ULIYATI CHEKLANGAN JAMIYATI

поч.адрес: г.Ташкент, Шайхантахурский район, ул.Себзор, дом-3.

ЧАКБ «ДАВР-БАНК», ул. Навоий-Заркайнар, блок «А».

д/сч-20208000800520766001, МФО-00981, ИНН-303504556.

тел: 71 244 36 51, 97 333 11 25. e-mail: original.project@inbox.ru

РАБОЧИЙ ПРОЕКТ

Тошкент шаҳридаги алоҳида ташкил этилган автобус йўлакларини ажратувчи
ҳимоя тўсиқларини ва қавариқ сунъий нотекисликларни ўрнатиш. (1-босқич)

“Чилонзор тумани Кичик халка автомобиль йўлининг

Катортол ва Боғибостон кўчалари оралиғи”

Том-I

Книга-1

Документы согласования. Пояснительная записка, Ведомости, Чертежи

Разработан ООО "ORIGINAL PROJECT"

Директор  Рахмонов Х.Ю.

Главный инженер проекта  Сайдахмедов Р.

г. Ташкент. 2026 год.

"ТАСДИҚЛАНДИ"

Тошкент шаҳар ҳокимлиги
"Ягона буюртмачи хизмати"
инжиниринг компанияси Д У К




"КЕЛИШИЛДИ"

Тошкент шаҳар ҳокимлигининг
"Тошкент шаҳрида йўл ҳаракатини
ташқил қилиш маркази"



"КЕЛИШИЛДИ"

"ORIGINAL PROJECT" МЧДЖ

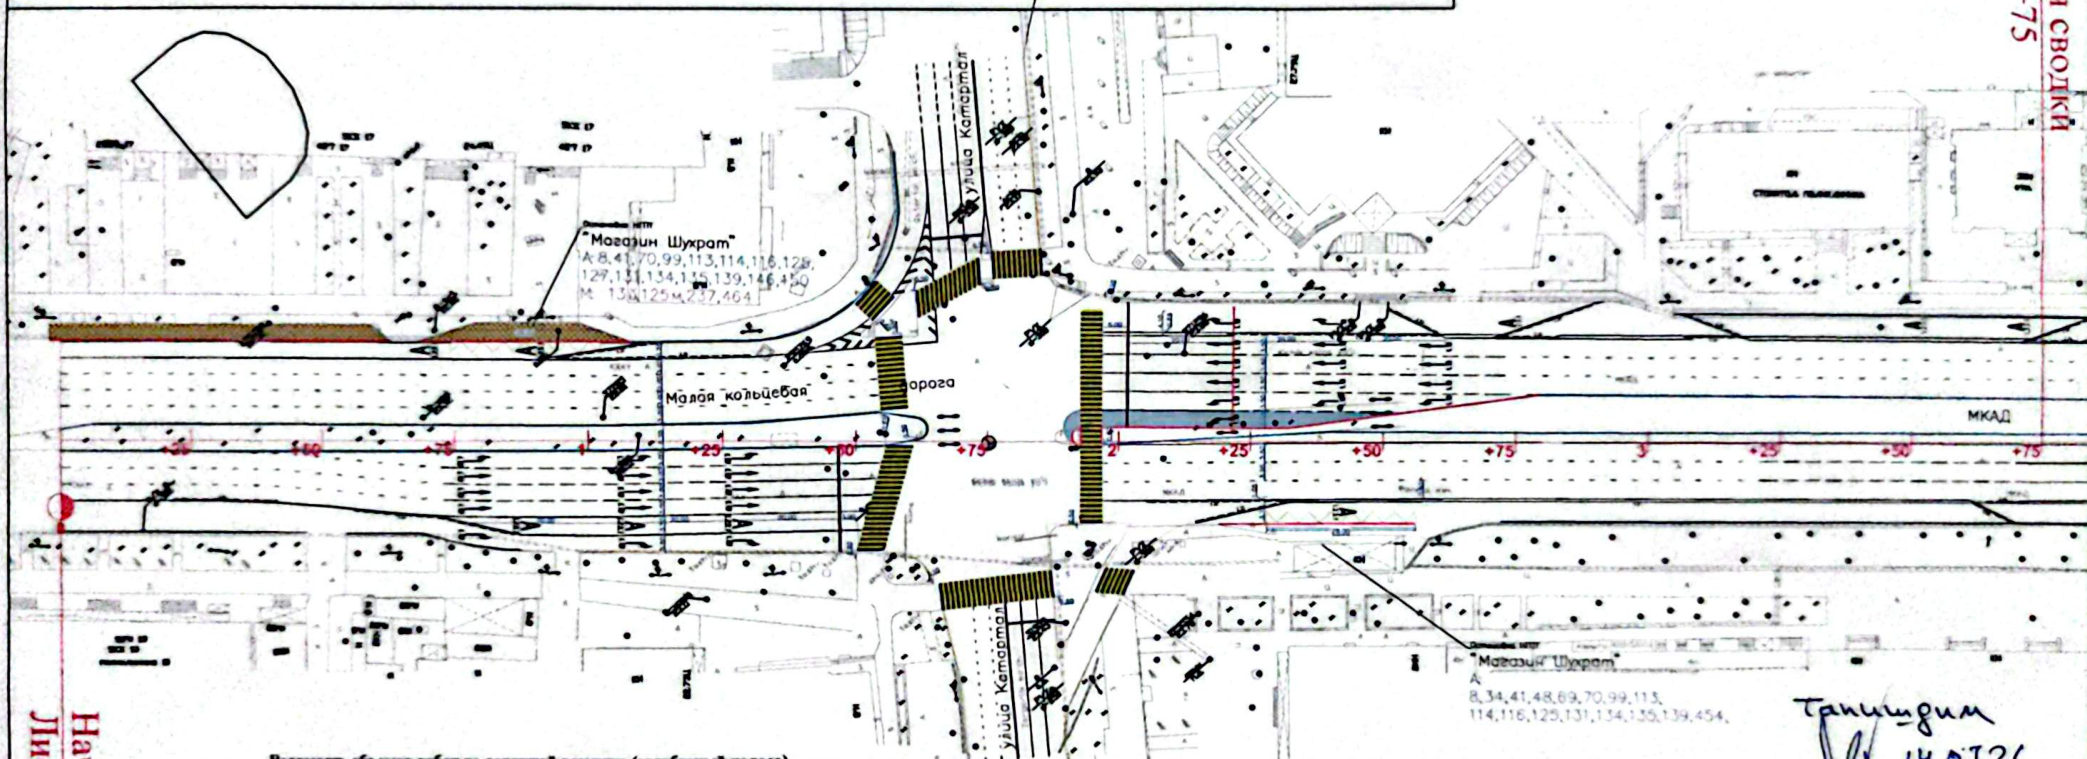



Ведомость объема работ по дорожной разметке (автобусный полосу)


№ п/п	Номер разметки, ГОСТ № 13506-74 23457-96	Наименование разметки	Ед. изм	Кол-во	Площадь окрашиваемой поверхности, м²	Площадь окрашиваемой поверхности, м²
Горизонтальная разметка						
1	1.1	Сплошная линия 0,15 м	п.м	17417	2612,6	
2	1.5	Прерывистая линия 0,15 м (1:3)	п.м	52	2,0	
3	1.6	Прерывистая линия 0,15 м (3:1)	п.м	364	41,0	
4	1.11	Сплошная/прерывистая (3:1) линия 0,15 м	п.м	2493	654,41	
5	1.17	Обозначение мест остановки транспортных средств общего пользования и стоянок такси	п.м	706		80,1
6	1.23	Обозначение пешеходных переходов, предназначенных исключительно для движения транспортных средств общего пользования, движущихся по установленным маршрутам (автобусы, троллейбусы)	п.м	94		169,2
Итого:					3369,9	249,3

Масштаб 1:1000

						Тошкент шаҳридаги аҳолида ташқиқ этилган автобус йўлларини ажратиб ҳимоя тўсиқларини ва қадарқў сўғийиш нотеннисликлари ўрнатиш (1-босқич) "Чиланзор тумани Кичик қалма автомобиль йўлининг Катормол ва Богдодстон кўчалари аҳолини"			
Изм.	Тарғу	Лист	№ Док	Подпись	Дата	План трасса	Стация	Лист	Листов
ГИП.	Сайдахмедов И							1	10
Исполн.	Рахматов М					ПК0+00 - ПК3+50	ООО «ORIGINAL PROJECT»		

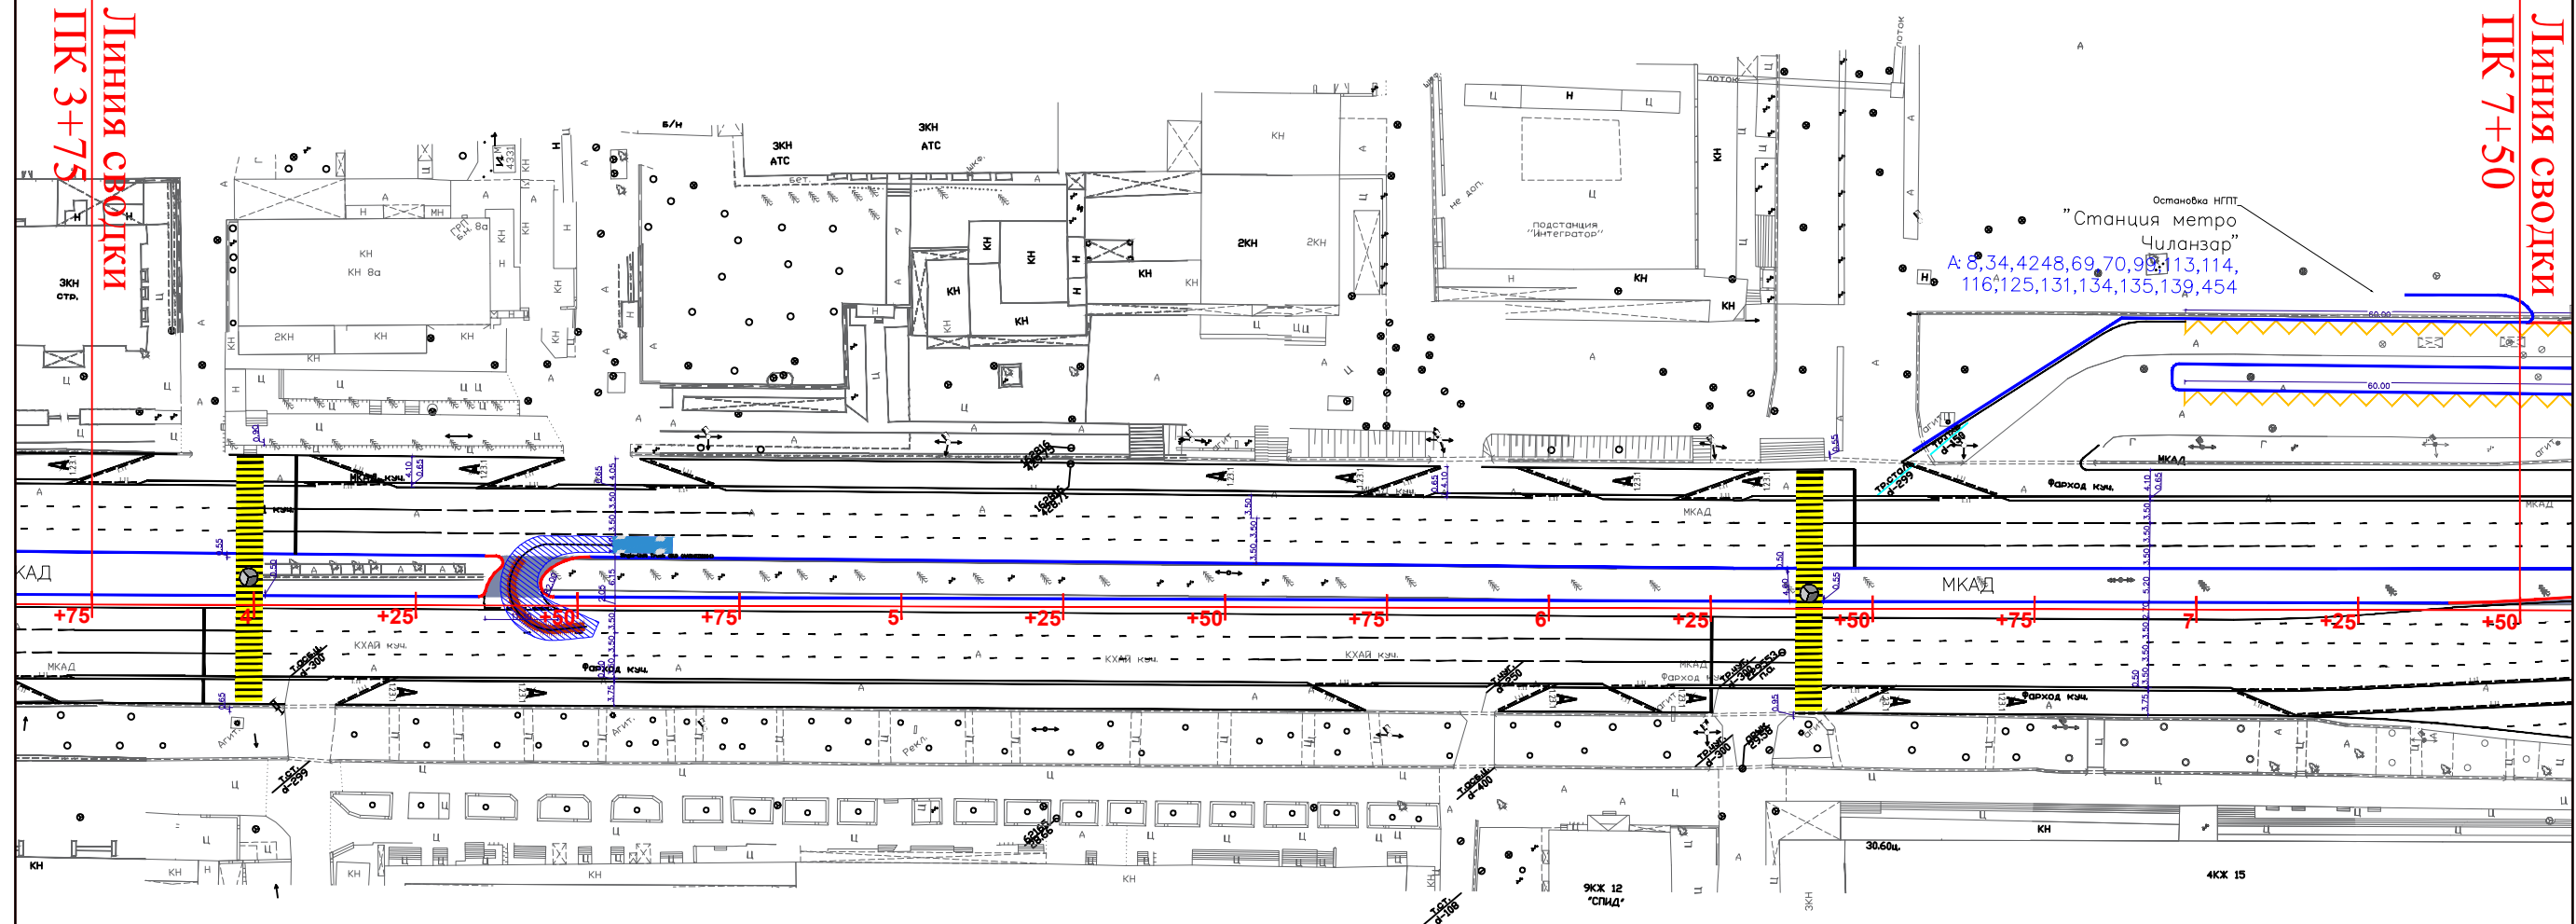

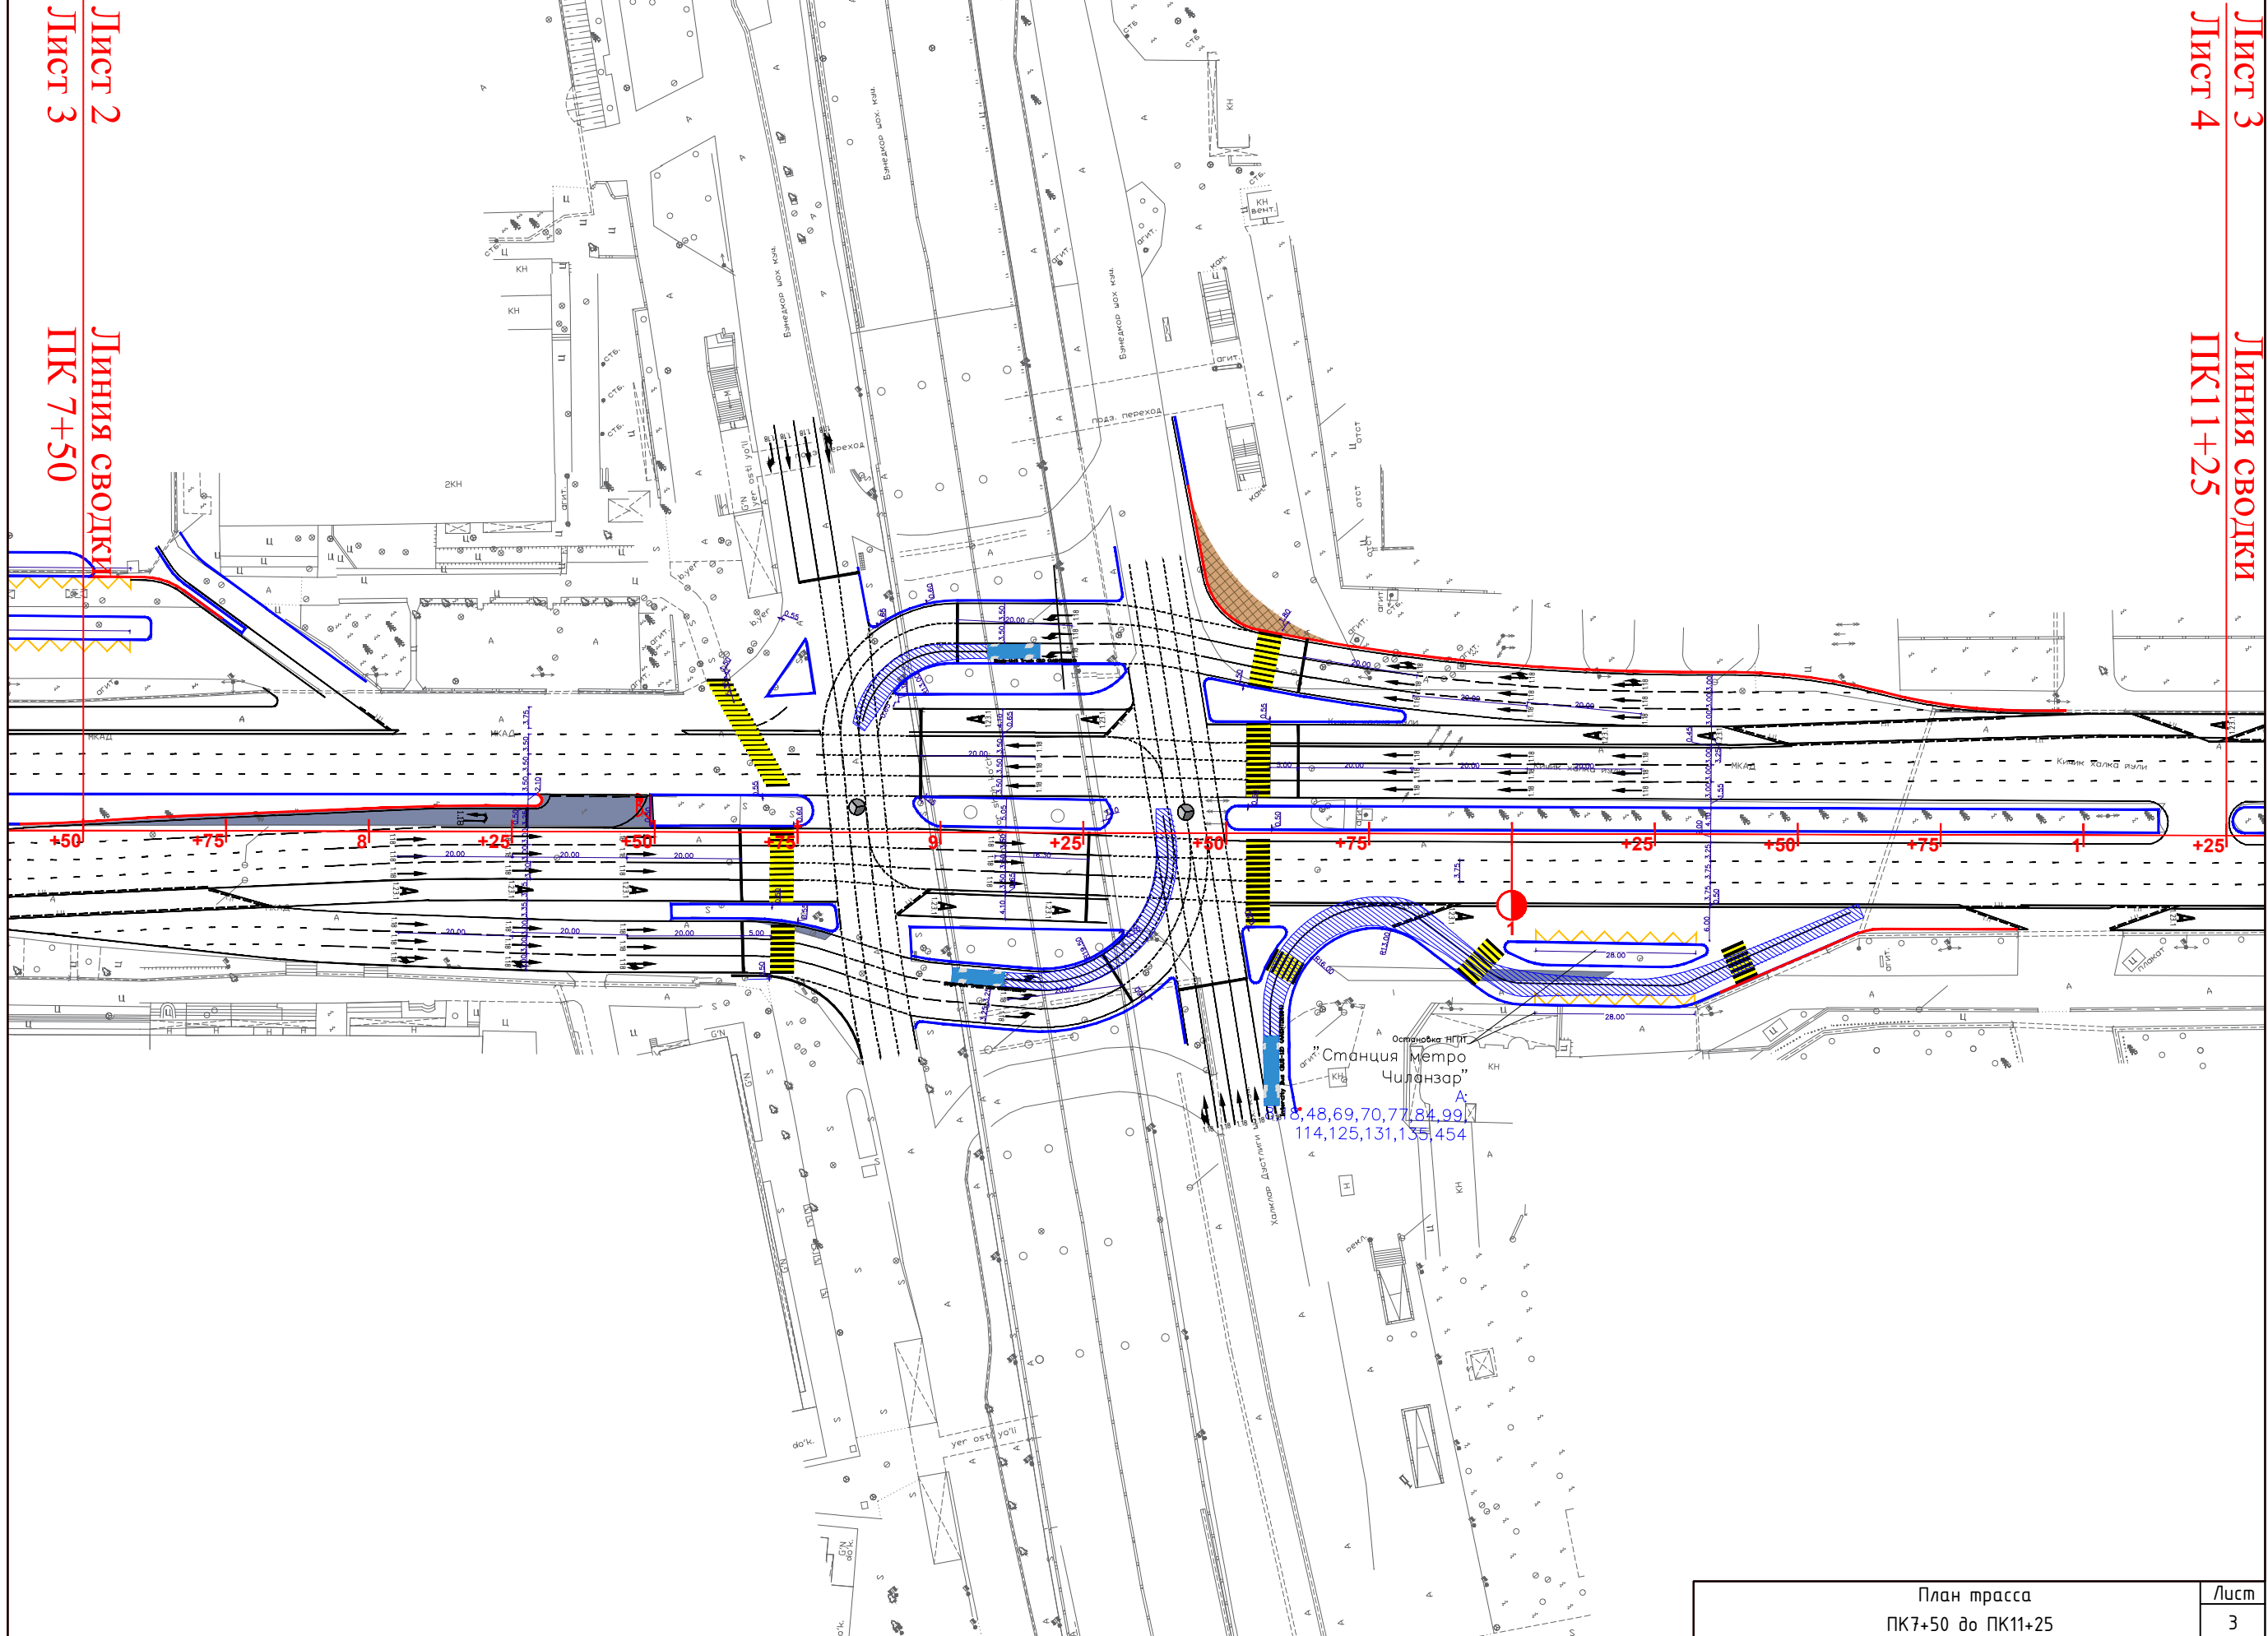


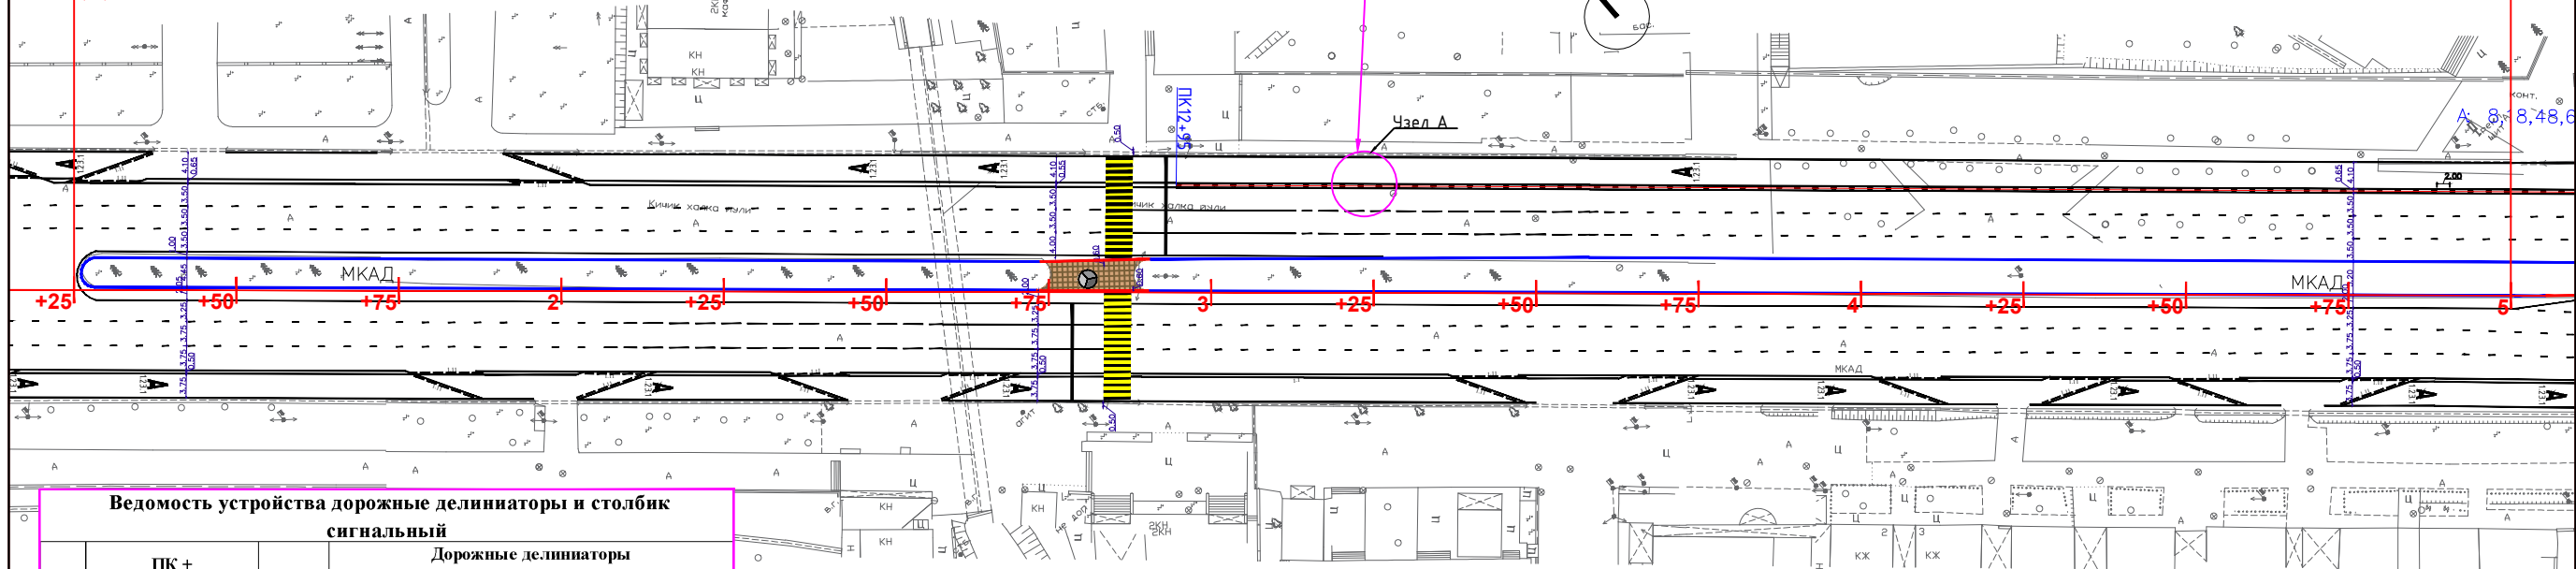


Ведомость устройства дорожные делиниаторы и столбик
сигнальный


№ п/п	ПК +		Протяженность, м	Дорожные делиниаторы (резиновые)				
	Начало	Конец		Ширина, м	Длина, м	Высота, м	кол-во, шт	Анкерный болт 12х150мм, шт
1	2	3	4	5	6	7	8	9
Справа								
1	19+89	21+52	163,0	0,15	0,8	0,05	59	177,0
ИТОГО:			163				59	177
Слева								
1	12+95	15+49	254,0	0,15	0,8	0,05	91	273,0
2	20+99	22+04	105,0	0,15	0,8	0,05	38	114,0
3	24+94	26+43	149,0	0,15	0,8	0,05	54	162,0
4	26+86	27+93	107,0	0,15	0,8	0,05	39	117,0
ИТОГО:			615				222	666
ВСЕГО:			778				281	843

Дорожные делиниаторы (резиновые)

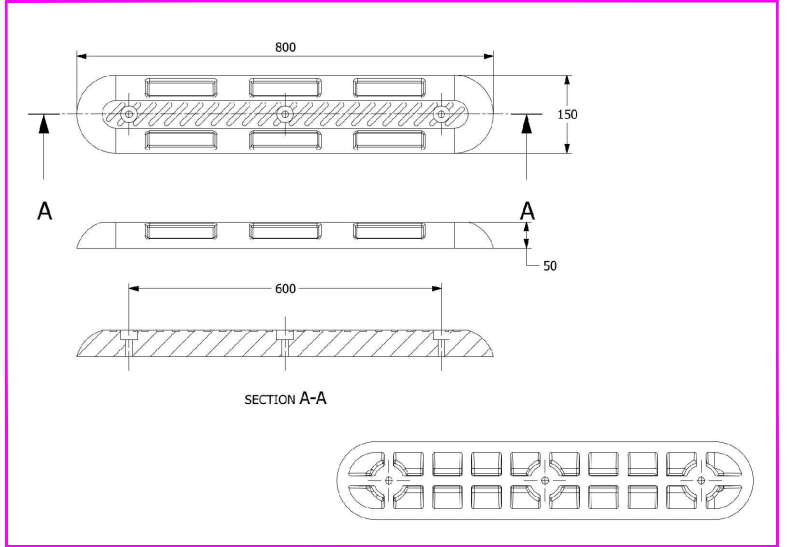


Масштаб: 1:50

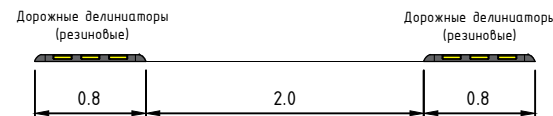

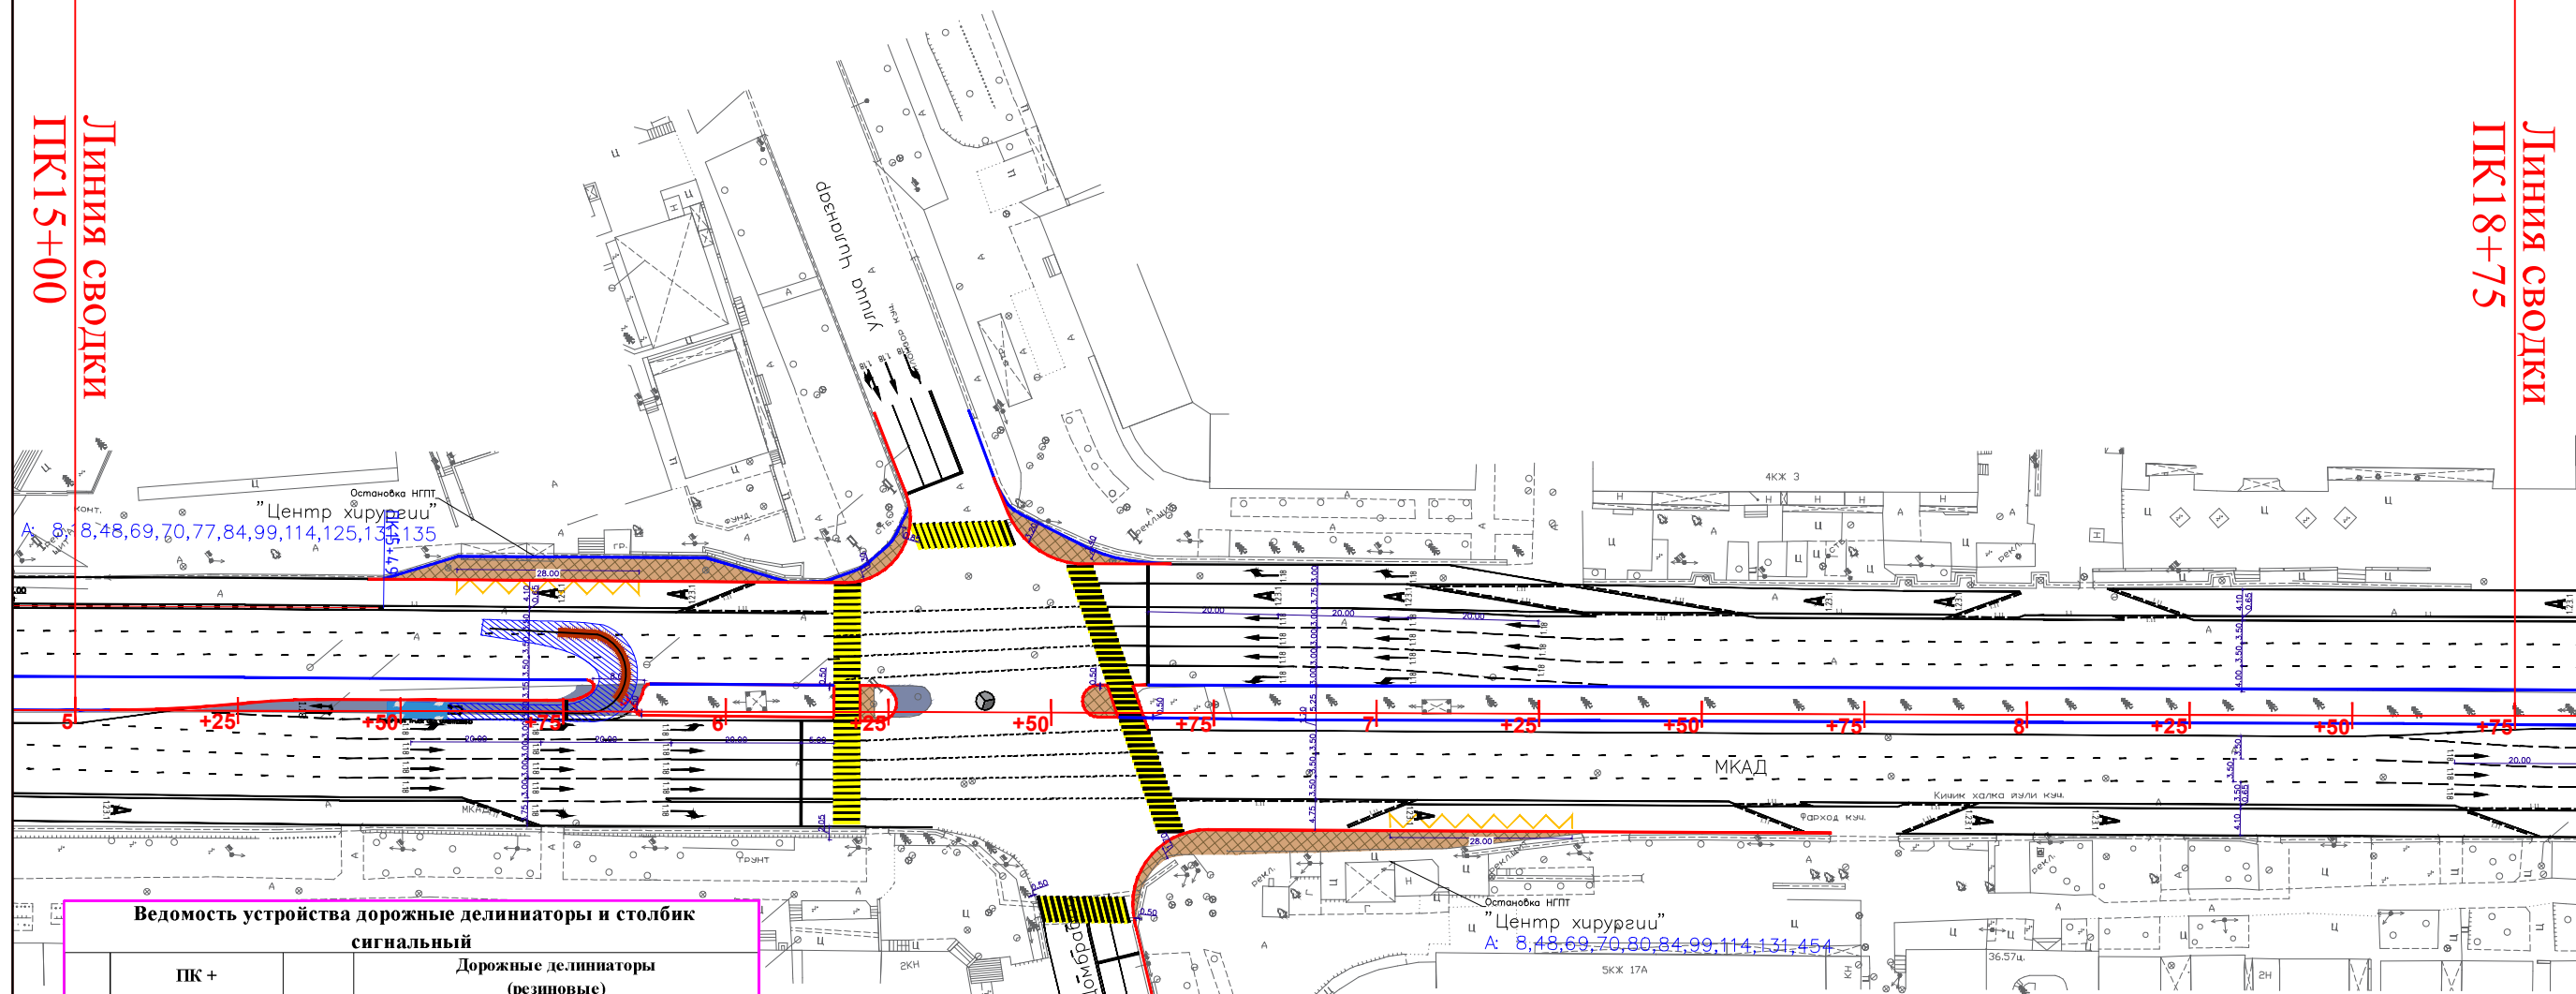

Ведомость устройства дорожные делители и столбик сигнальный								
№ п/п	ПК +		Протяженность, м	Дорожные делители (резиновые)				
	Начало	Конец		Ширина, м	Длина, м	Высота, м	кол-во, шт	Анкерный болт 12х150мм, шт
1	2	3	4	5	6	7	8	9
Справа								
1	19+89	21+52	163,0	0,15	0,8	0,05	59	177,0
ИТОГО:			163				59	177
Слева								
1	12+95	15+49	254,0	0,15	0,8	0,05	91	273,0
2	20+99	22+04	105,0	0,15	0,8	0,05	38	114,0
3	24+94	26+43	149,0	0,15	0,8	0,05	54	162,0
4	26+86	27+93	107,0	0,15	0,8	0,05	39	117,0
ИТОГО:			615				222	666
ВСЕГО:			778				281	843




Дорожные делители (резиновые)

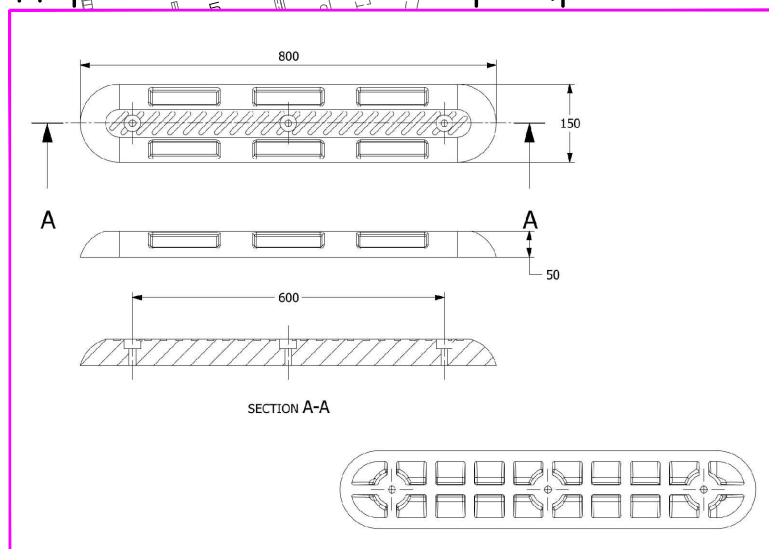

Ματθαῖος: 1:50






Дорожные делинаторы (резиновые)

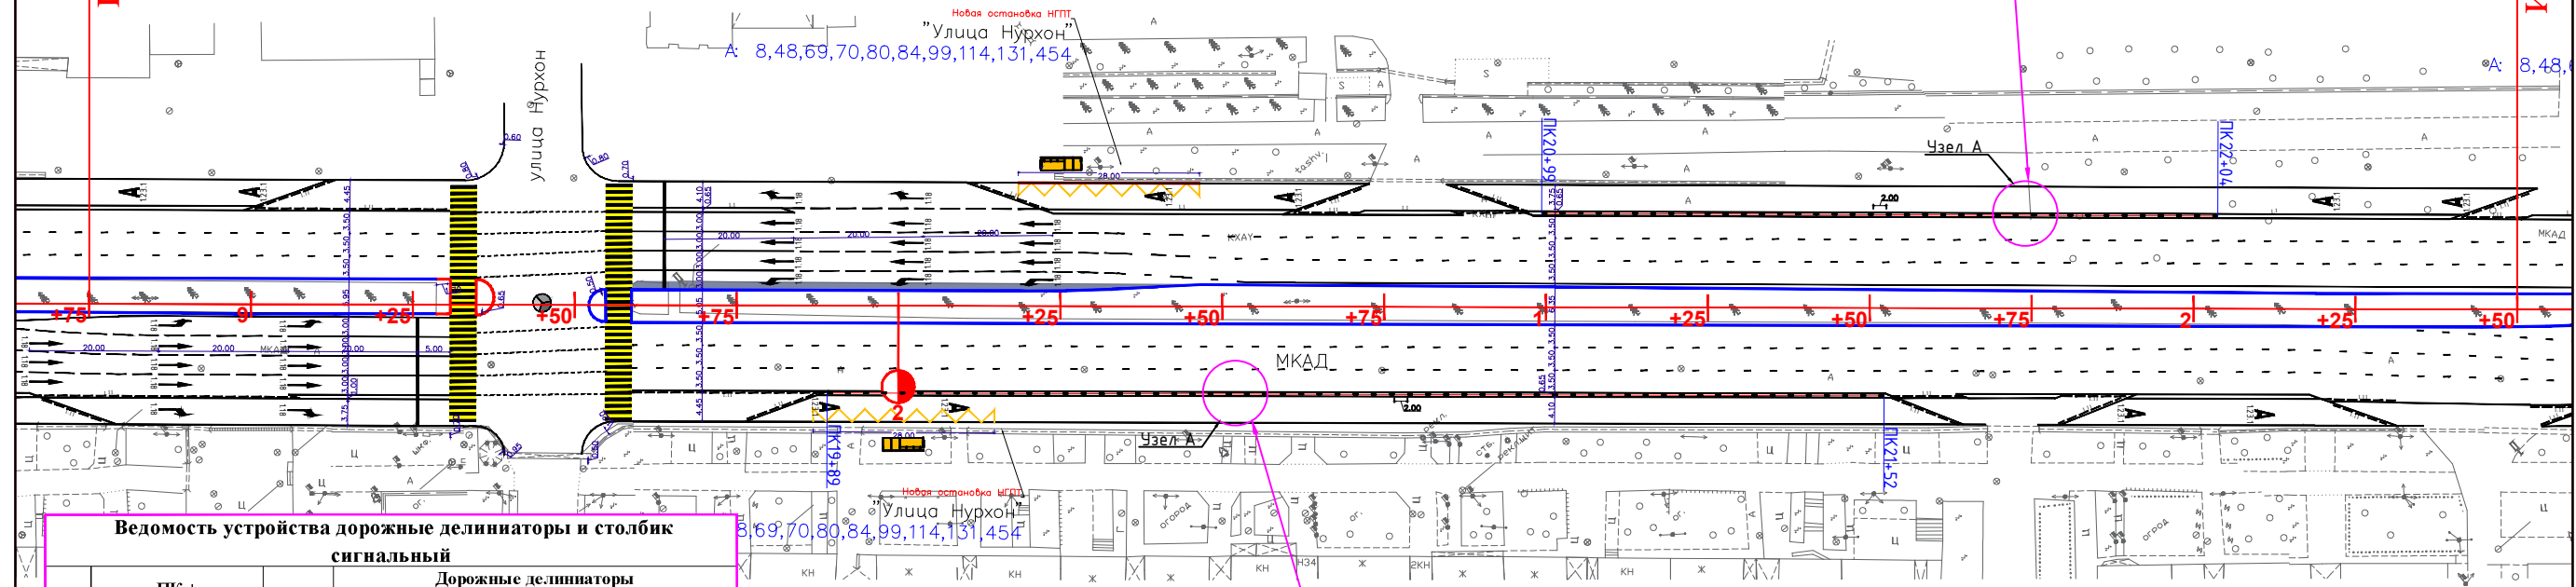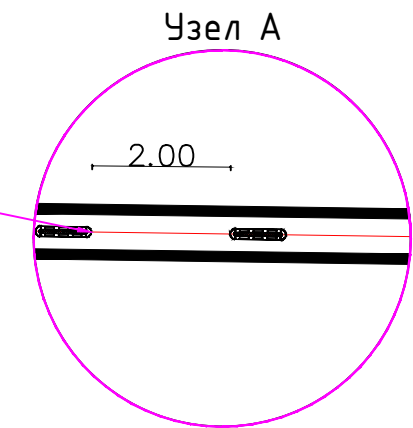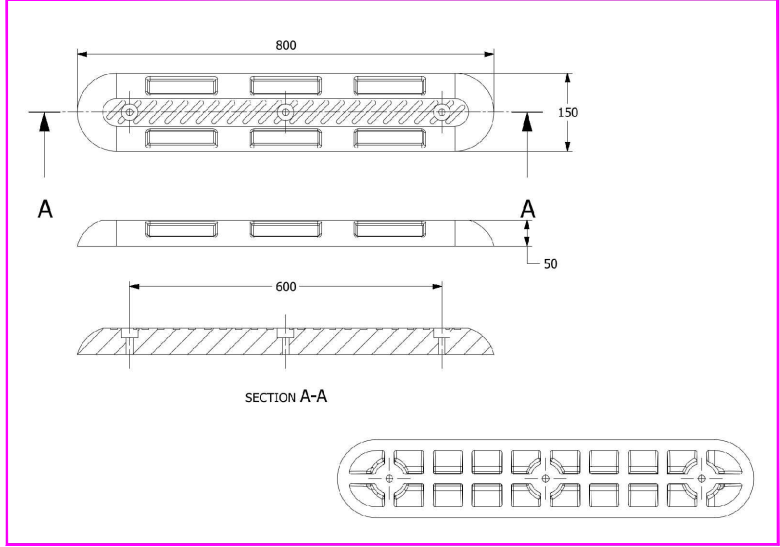

Ведомость устройства дорожные делинаторы и столбик сигнальный



№ п/п	ПК +		Протяженность, м	Дорожные делинаторы (резиновые)				
	Начало	Конец		Ширина, м	Длина, м	Высота, м	кол-во, шт	Анкерный болт 12х150мм, шт
1	2	3	4	5	6	7	8	9
				Справа				
1	19+89	21+52	163,0	0,15	0,8	0,05	59	177,0
ИТОГО:			163				59	177
				Слева				
1	12+95	15+49	254,0	0,15	0,8	0,05	91	273,0
2	20+99	22+04	105,0	0,15	0,8	0,05	38	114,0
3	24+94	26+43	149,0	0,15	0,8	0,05	54	162,0
4	26+86	27+93	107,0	0,15	0,8	0,05	39	117,0
ИТОГО:			615				222	666
ВСЕГО:			778				281	843

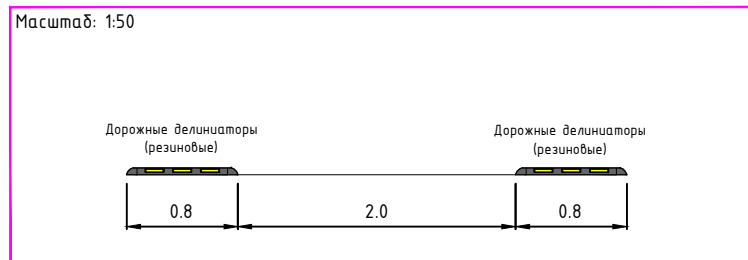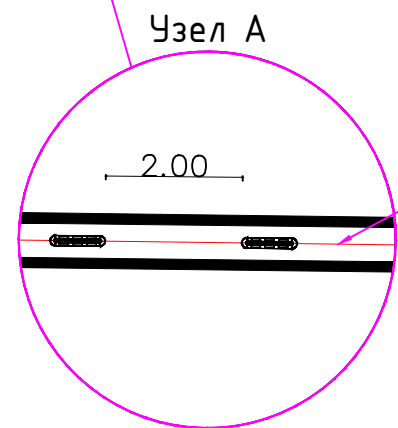


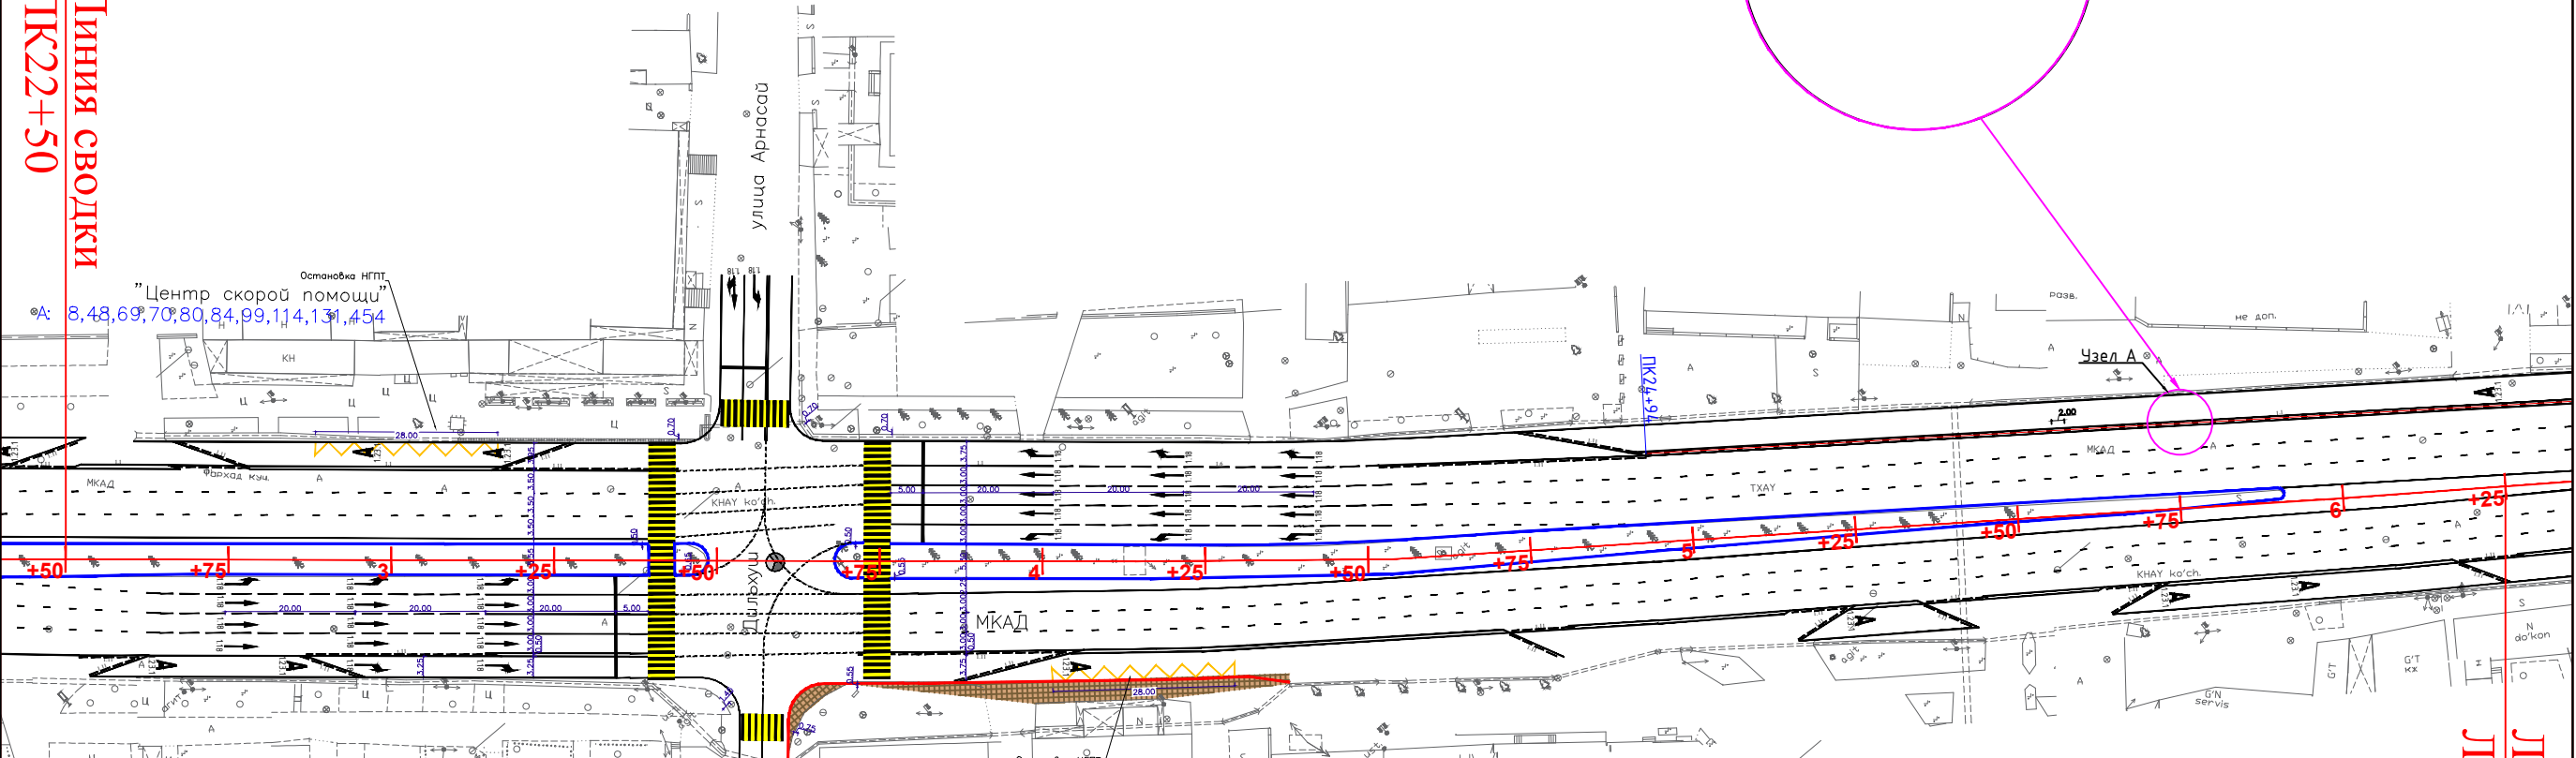

Ведомость устройства дорожные делиниаторы и столбик сигнальный								
№ п/п	ПК +		Протяженность, м	Дорожные делиниаторы (резиновые)				
	Начало	Конец		Ширина, м	Длина, м	Высота, м	кол-во, шт	Анкерный болт 12х150мм, шт
1	2	3	4	5	6	7	8	9
Справа								
1	19+89	21+52	163,0	0,15	0,8	0,05	59	177,0
ИТОГО:			163				59	177
Слева								
1	12+95	15+49	254,0	0,15	0,8	0,05	91	273,0
2	20+99	22+04	105,0	0,15	0,8	0,05	38	114,0
3	24+94	26+43	149,0	0,15	0,8	0,05	54	162,0
4	26+86	27+93	107,0	0,15	0,8	0,05	39	117,0
ИТОГО:			615				222	666
ВСЕГО:			778				281	843


Дорожные делиниаторы (резиновые)

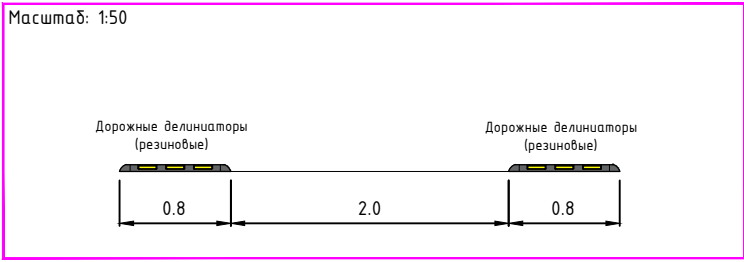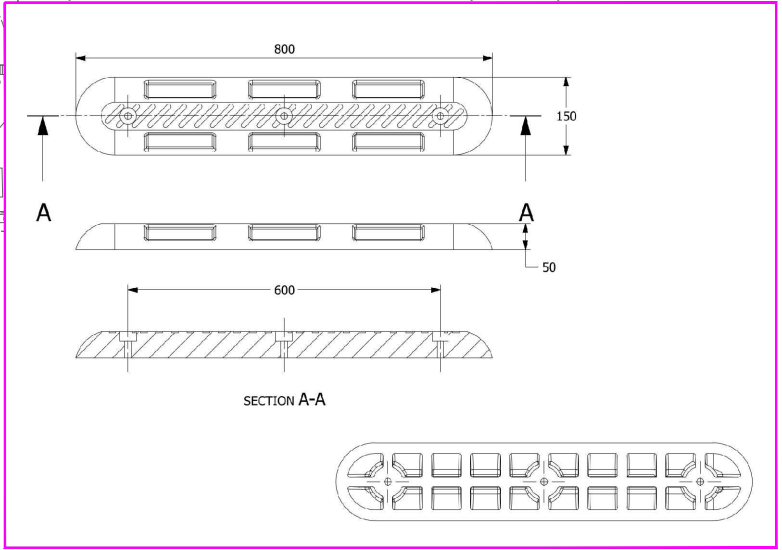

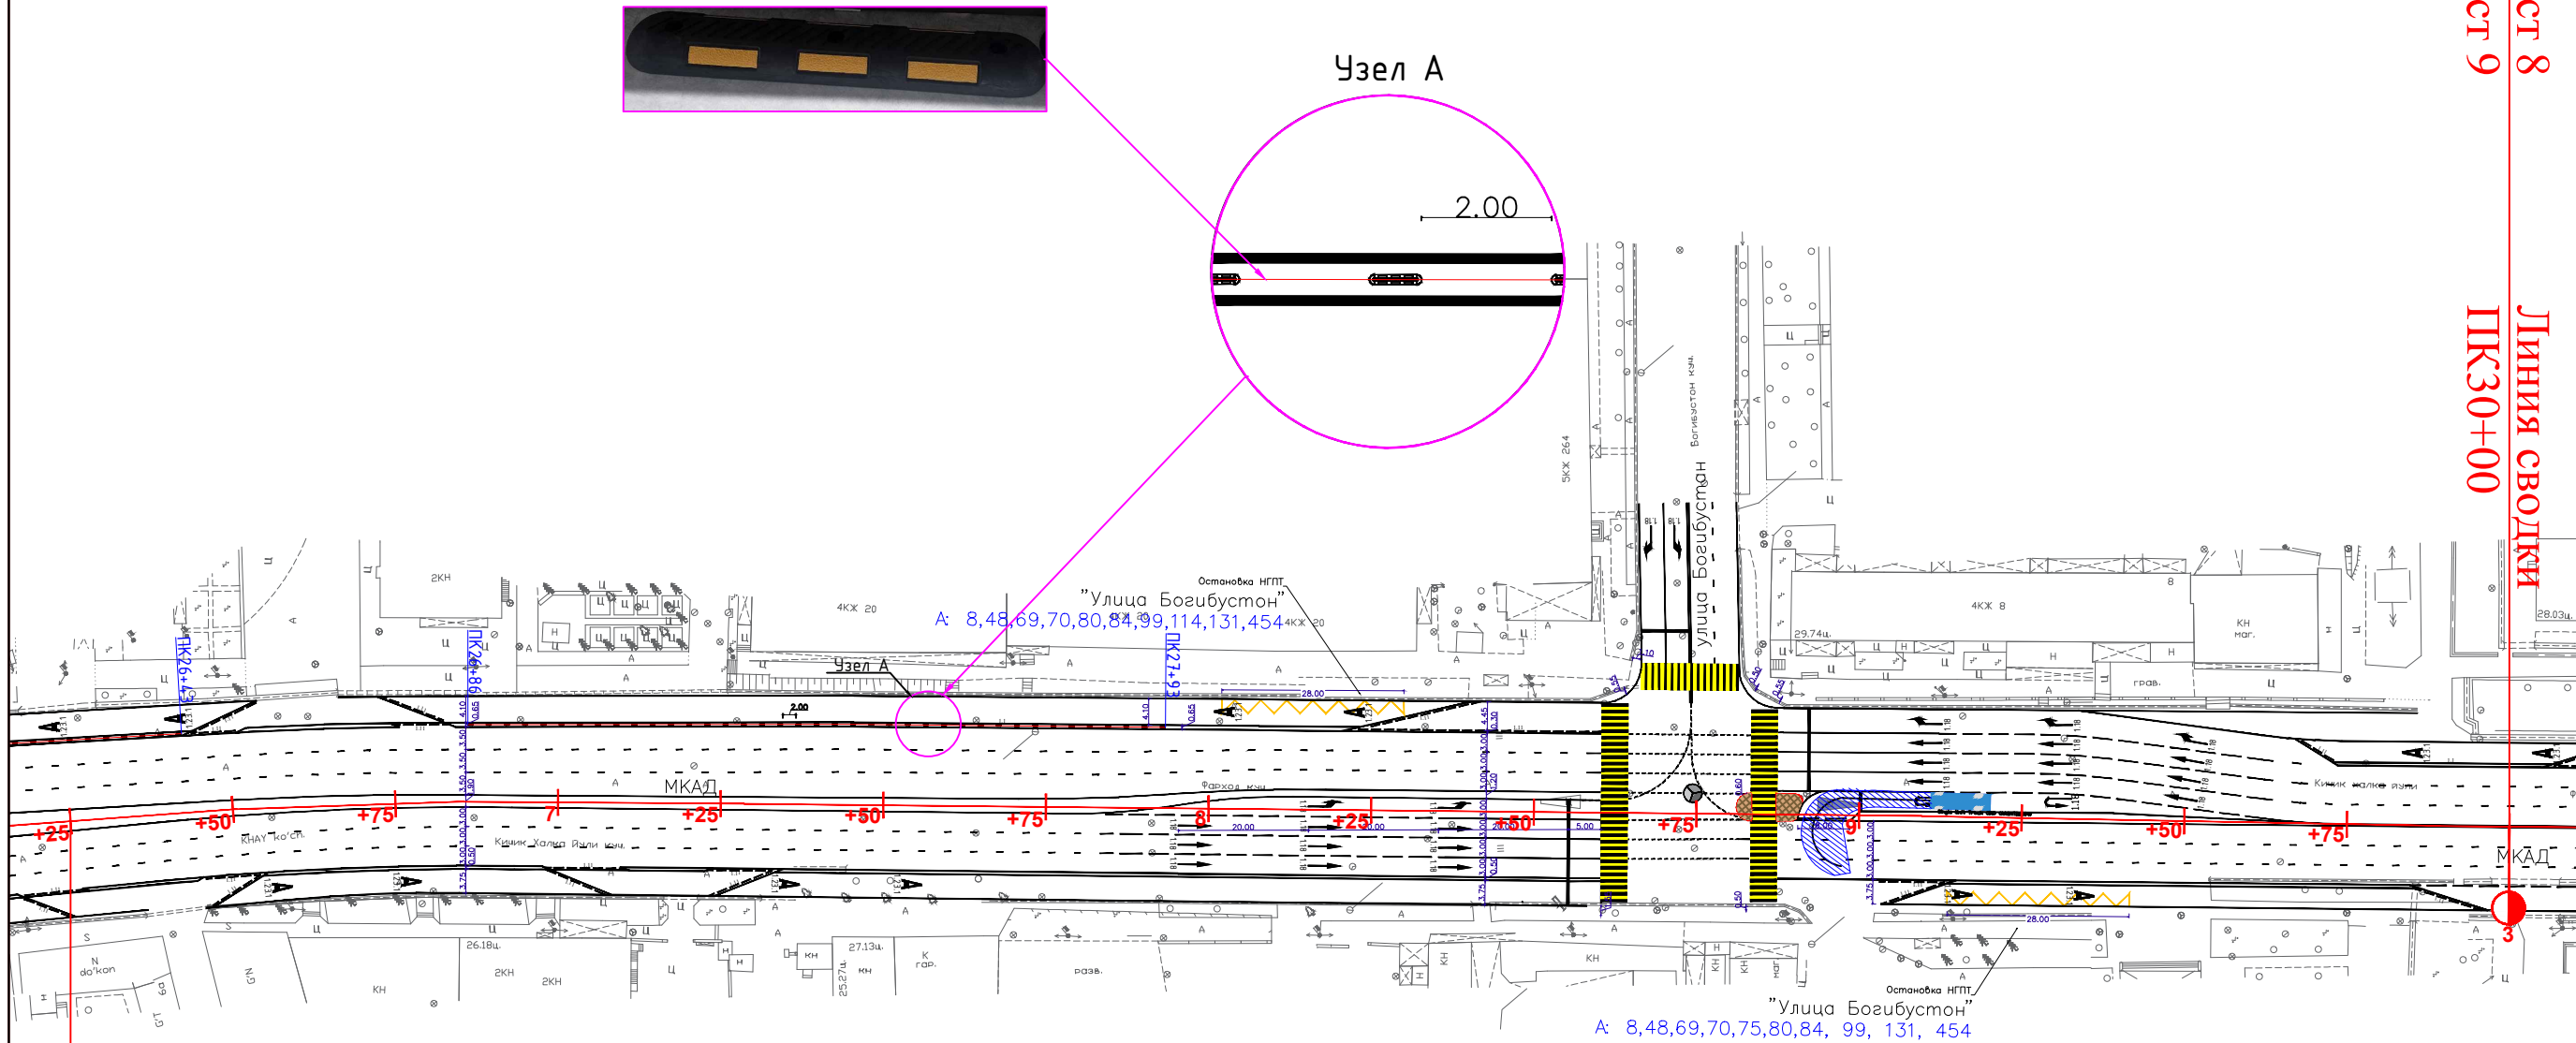



Ведомость устройства дорожные делинаторы и столбик сигнальный								
№ п/п	ПК +		Протяженность, м	Дорожные делинаторы (резиновые)				
	Начало	Конец		Ширина, м	Длина, м	Высота, м	кол-во, шт	Анкерный болт 12х150мм, шт
1	2	3	4	5	6	7	8	9
Справа								
1	19+89	21+52	163,0	0,15	0,8	0,05	59	177,0
ИТОГО:			163				59	177
Слева								
1	12+95	15+49	254,0	0,15	0,8	0,05	91	273,0
2	20+99	22+04	105,0	0,15	0,8	0,05	38	114,0
3	24+94	26+43	149,0	0,15	0,8	0,05	54	162,0
4	26+86	27+93	107,0	0,15	0,8	0,05	39	117,0
ИТОГО:			615				222	666
ВСЕГО:			778				281	843

Дорожные делинаторы (резиновые)

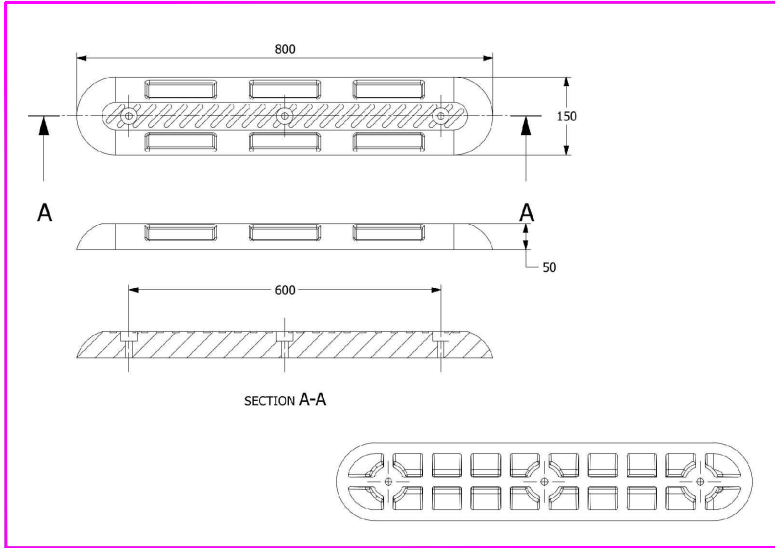

Масштаб: 1:50

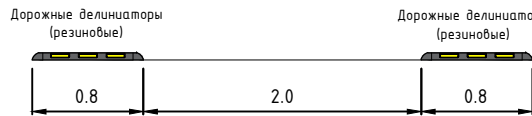

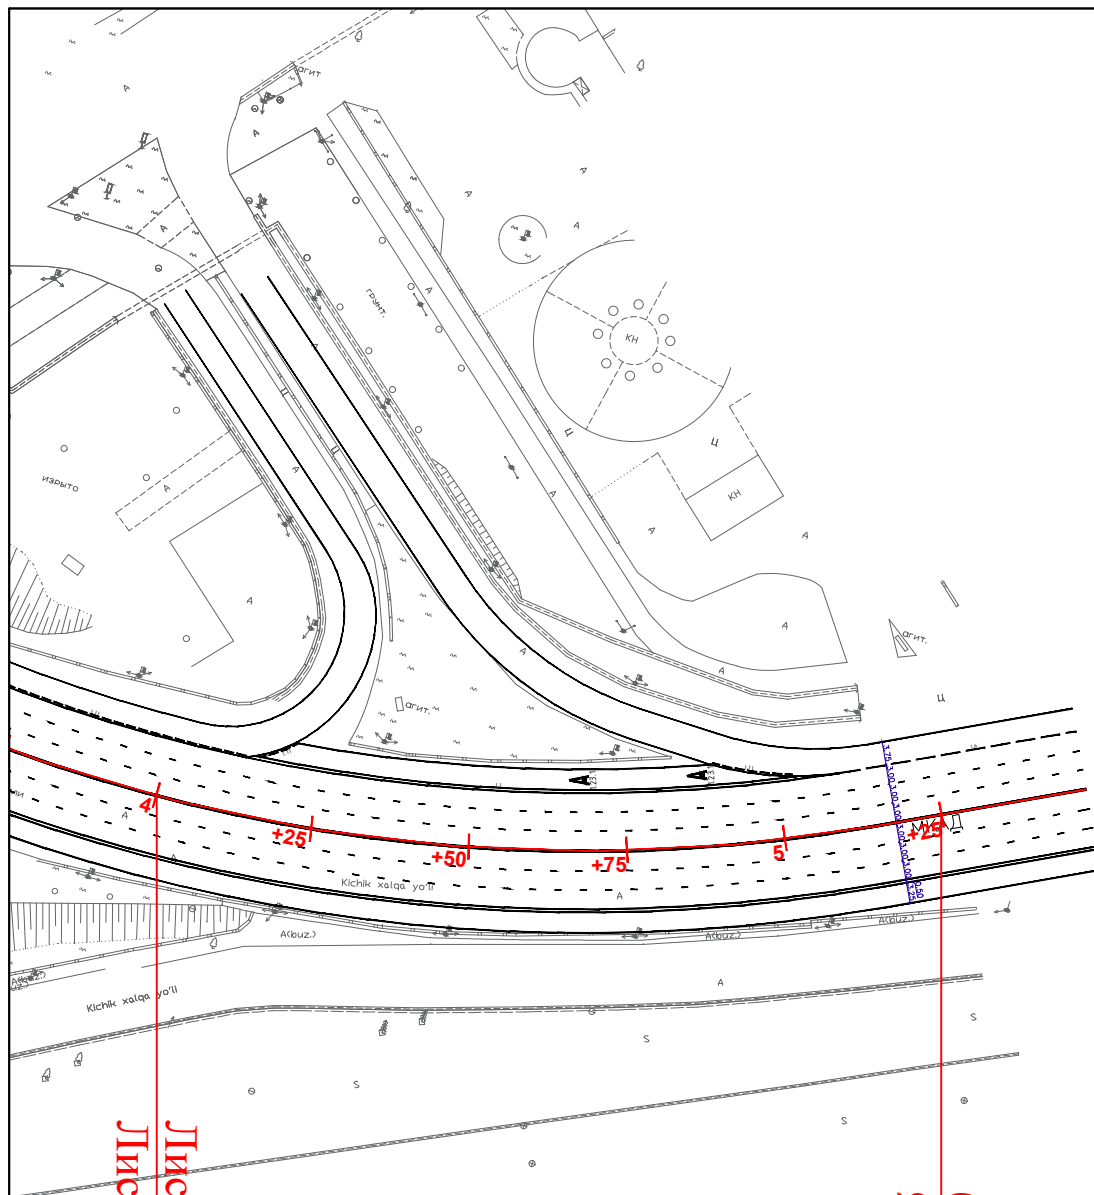

Лист 9
Лист 10
Линия сводки
ПК34+00

Конец трассы ПК35+25
Лист 10

План трасса ПК34+00 до ПК35+25	Лист
	10