



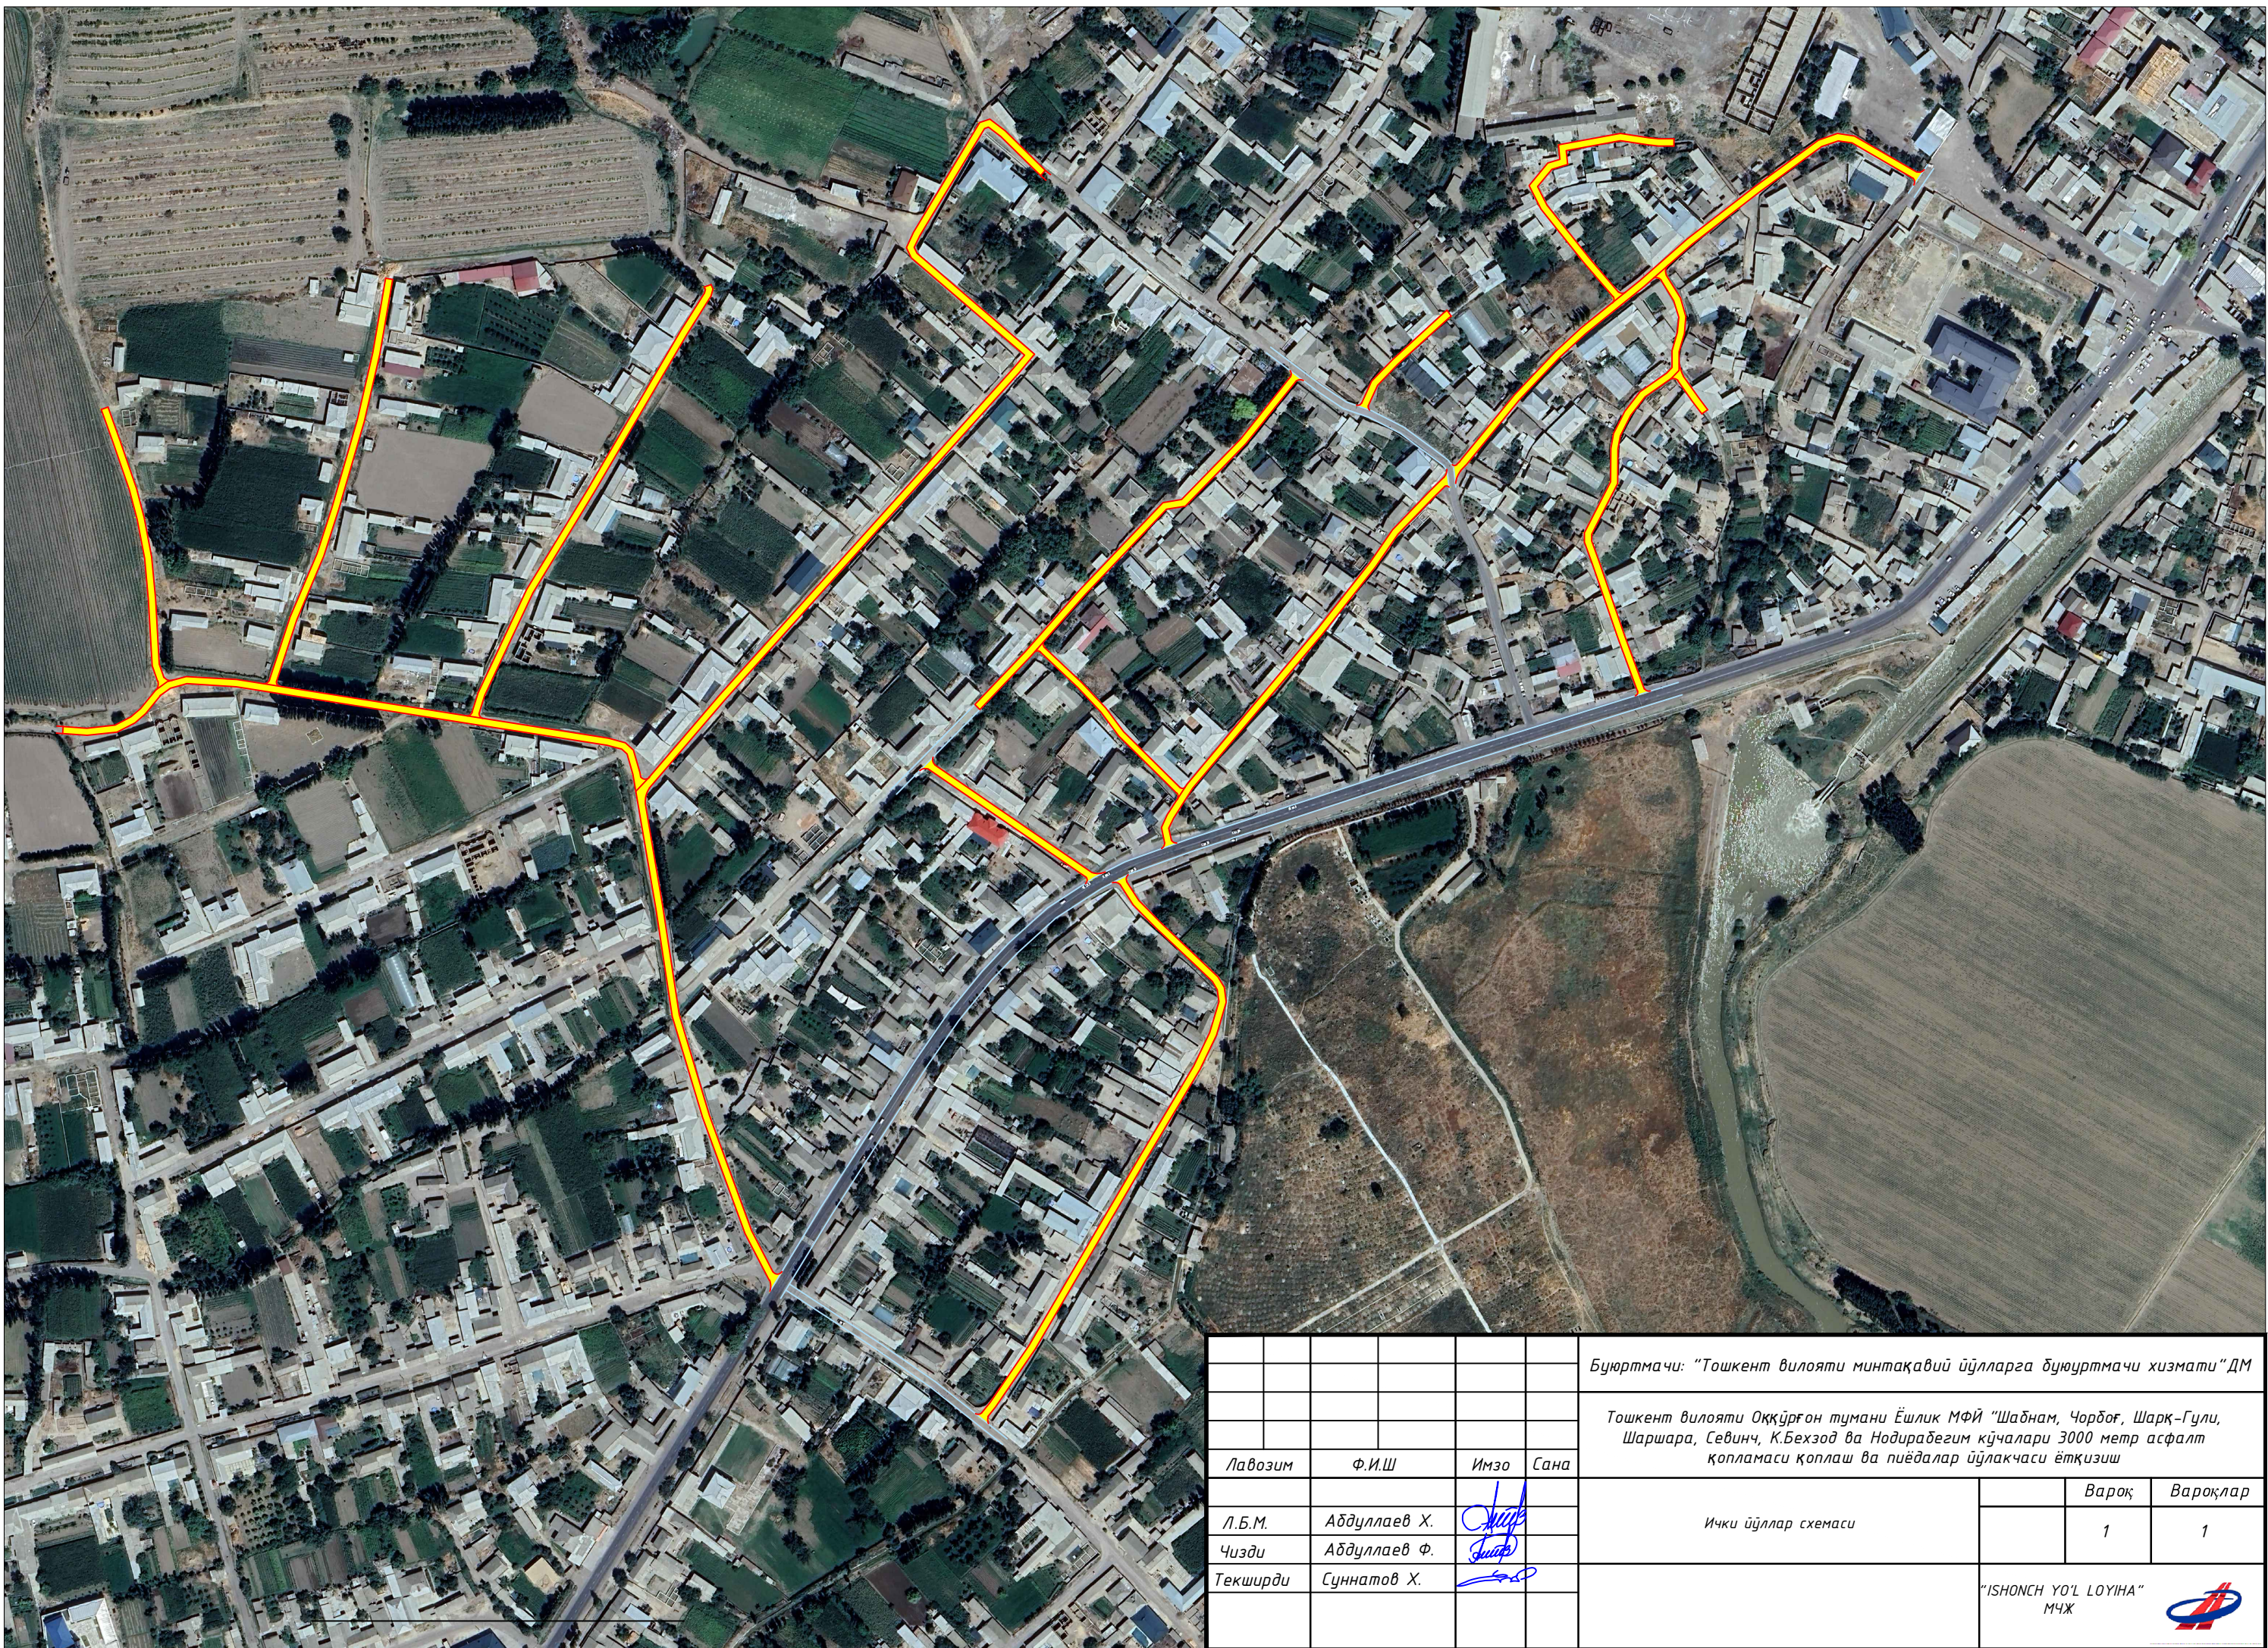

					Буюртмачи: "Тошкент вилояти минтақавий йўللарга буюртмачи хизмати" ДМ
					Тошкент вилояти Оққўрғон тумани Ёшлик МФЙ "Шаҳнам, Чорбоғ, Шарқ-Гули, Шаршара, Севинч, К.Бехзод ва Нодирабегим кўчалари 3000 метр асфалт қопламаси қоплаш ва пивдалар йўлакчаси ётқиизиш
Лавозим	Ф.И.Ш	Имзо	Сана		
Л.Б.М.	Абдуллаев Х.			Ички йўллар схемаси	Вароқ 1
Чизди	Абдуллаев Ф.				
Текширди	Суннатов Х.				
				"ISHONCH YO'LI LOYUNA" МЧЖ	

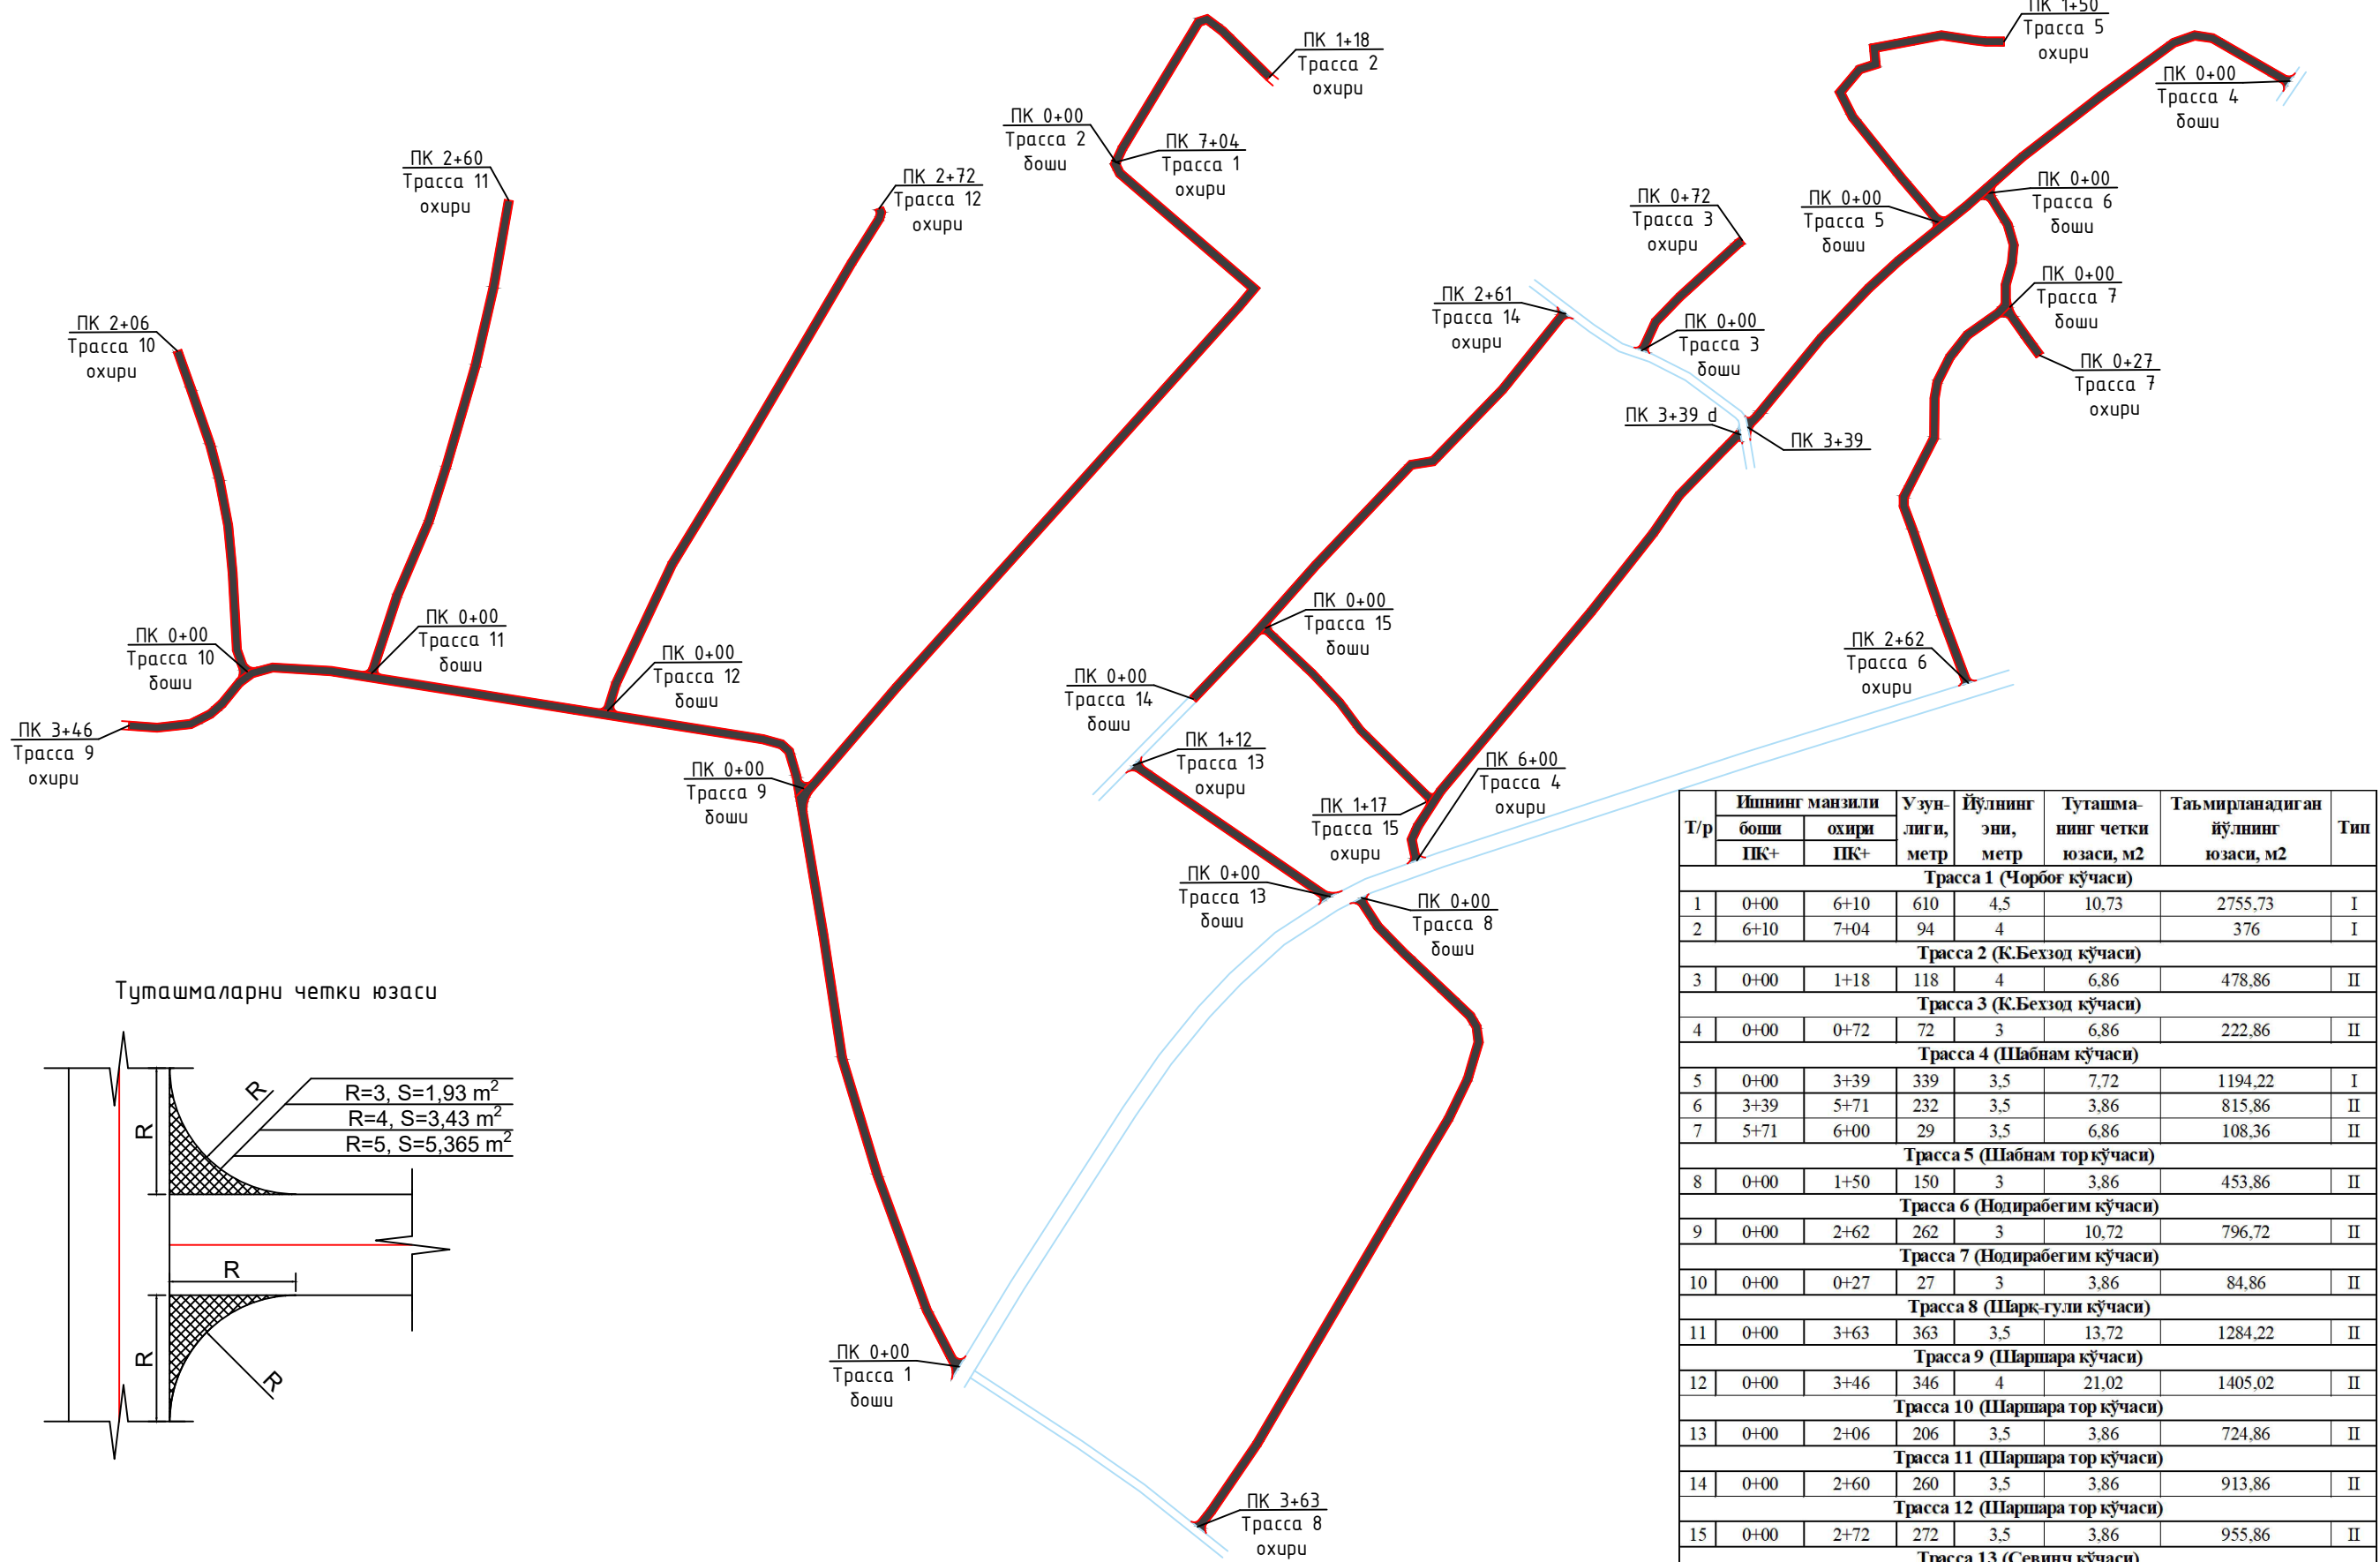

Т/р	Ишнинг манзили боши	Ишнинг манзили охири	Узунлиги, метр	Йўлнинг эни, метр	Туташманинг четки юзаси, м2	Таъмирланадиган йўлнинг юзаси, м2	Тип
Трасса 1 (Чорбоғ кўчаси)							
1	0+00	6+10	610	4,5	10,73	2755,73	I
2	6+10	7+04	94	4		376	I
Трасса 2 (К.Бехзод кўчаси)							
3	0+00	1+18	118	4	6,86	478,86	II
Трасса 3 (К.Бехзод кўчаси)							
4	0+00	0+72	72	3	6,86	222,86	II
Трасса 4 (Шаҳнам кўчаси)							
5	0+00	3+39	339	3,5	7,72	1194,22	I
6	3+39	5+71	232	3,5	3,86	815,86	II
7	5+71	6+00	29	3,5	6,86	108,36	II
Трасса 5 (Шаҳнам тор кўчаси)							
8	0+00	1+50	150	3	3,86	453,86	II
Трасса 6 (Нодирабегим кўчаси)							
9	0+00	2+62	262	3	10,72	796,72	II
Трасса 7 (Нодирабегим кўчаси)							
10	0+00	0+27	27	3	3,86	84,86	II
Трасса 8 (Шарқ-гули кўчаси)							
11	0+00	3+63	363	3,5	13,72	1284,22	II
Трасса 9 (Шаршара кўчаси)							
12	0+00	3+46	346	4	21,02	1405,02	II
Трасса 10 (Шаршара тор кўчаси)							
13	0+00	2+06	206	3,5	3,86	724,86	II
Трасса 11 (Шаршара тор кўчаси)							
14	0+00	2+60	260	3,5	3,86	913,86	II
Трасса 12 (Шаршара тор кўчаси)							
15	0+00	2+72	272	3,5	3,86	955,86	II
Трасса 13 (Севинч кўчаси)							
16	0+00	1+12	112	4,5	13,72	517,72	I
Трасса 14 (Севинч кўчаси)							
17	0+00	2+61	261	3,5	3,86	917,36	I
Трасса 15 (Севинч тор кўчаси)							
18	0+00	1+17	117	2,5	3,86	296,36	II
ЖАМИ			3870			14302,59	

КЕЛИШИЛДИ
Оққўрғон тумани
хокимлиги

ТАСДИҚЛАЙМАН
Тошкент вилояти минтақавий
буюртмачи хизмати ДМ

"22" 09 2026 йил


2026 йил

КЕЛИШИЛДИ
Ёшлик МФЙ раиси

КЕЛИШИЛДИ
Оққўрғон туман
ободонлаштириш бошқармаси

"22" 09 2026 йил

2026 йил

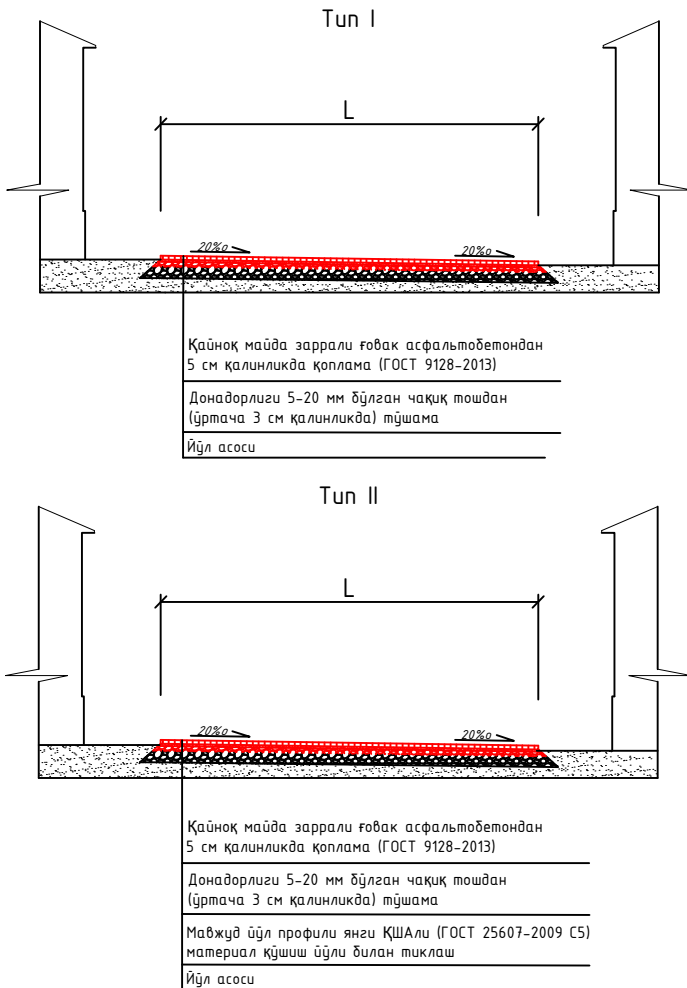

					Буюртмачи: "Тошкент вилояти минтақавий йўллارга буюртмачи хизмати" ДМ
					Тошкент вилояти Оққўрғон тумани Ёшлик МФЙ "Шаҳнам, Чорбоғ, Шарқ-Гули, Шаршара, Севинч, К.Бехзод ва Нодирабегим кўчалари 3000 метр асфалт қопламаси қоплаш ва пивдалар йўлакчаси ётқиизиш
Лавозим	Ф.И.Ш	Имзо	Сана		
Л.Б.М.	Абдуллаев Х.			Ички йўллар схемаси ва намунавий кўндаланг кесим	Вароқ 1
Чизди	Абдуллаев Ф.				
Текширди	Суннатов Х.				
				"ISHONCH YO'LI LOYUNA" МЧЖ	