

РЕСПУБЛИКА УЗБЕКИСТАН ПРОЕКТНАЯ ОРГАНИЗАЦИЯ

ООО "YANGIYER MIRZACHO'L LOYIHA"

Sirdaryo viloyati Xovos tumani "Bunyodkor" MFYda tuman
Tez tibbiy yordam bo'limiga bino qurish

РАБОЧИЙ ПРОЕКТ

АЛЬБОМ

НЭС. НАРУЖНАЯ ЭЛЕКТРОСНАБЖЕНИЯ

2026 г.

РЕСПУБЛИКА УЗБЕКИСТАН ПРОЕКТНАЯ ОРГАНИЗАЦИЯ

ООО "YANGIYER MIRZACHO'L LOYIHA"

Sirdaryo viloyati Xovos tumani "Bunyodkor" MFYda tuman
Tez tibbiy yordam bo'limiga bino qurish

РАБОЧИЙ ПРОЕКТ
АЛЬБОМ
НЭС. НАРУЖНАЯ ЭЛЕКТРОСНАБЖЕНИЯ

Проектная организация
Директор
ГИП



Астанов. О
Норкулов А.

2026 г.

Согласовано

АС.ТХ
ВК
ОВ

Взам.инв.Н

Подпись и дата

Инв.Н подл.

ПЕРЕЧЕНЬ ОСНОВНЫХ ЧЕРТЕЖЕЙ РАБОЧЕГО ПРОЕКТА

П\П	НАИМЕНОВАНИЕ	ПРИМЕЧАНИЕ
1	Общие данные и Пояснительная записка	
2	Электрические сети 0,4кВ	
3	Общий вид Опора наружного освещения	
4	Кабельный журнал	
5	Однолинейная схема ТП	
6	Спецификация материалов (0,4кВ)	

ССЫЛОЧНЫЕ МАТЕРИАЛЫ И ДОКУМЕНТЫ

ОБОЗНАЧЕНИЕ	НАИМЕНОВАНИЕ	ПРИМЕЧАНИЕ
КМК 2.01.05-19	Естествен. и искусственное освещение	
КМК 2.04.17-19	Электрооборуд. жилых и общес.зданий	
ПУЭ-2011	Правила устройства электроустановок	
ЭО.СО	Спецификация материалов	

Проект соответствует требованиям действующих норм, правил, инструкций и государственных стандартов

ОБЩИЕ ДАННЫЕ

Настоящий проект выполнен на основании следующих исходных данных :

1. Задания на проектирование.
2. ПУЭ-2011г. ЩНК 2.01.05-24, КМК 2.04.17-19 и КМК 3.05.06-19.
Напряжение в сети 10/0.4кВ.

По категории электроснабжения потребитель относится к II категории.
Установленная мощность – 63.86 кВт.
Расчетная мощность – 55.5 кВт.


Электропитание зданий объекта питается от новый трансформаторной подстанции КТПК-100/10/0,4кВ. Кроме этого устанавливается дизель-генераторная установка с автоматический запуском мощности 100 кВа. От трансформаторной подстанции к вводно-распределительному щиту (ВРУ) прокладывается кабель алюминой жилой в изоляции и оболочке из ПВХ пластика марки АВВГ-0.66кВ на глубине 0,9м и иметь снизу подсыпку,а сверху применять кирпич и производится обратная засыпка грунта.

Для освещения территории объекта устанавливаются современные энергосберегающие фонарные столбы уличного освещения со встроенным светодиодным светильники с комплектом солнечных батарееи и фотореле.
Высота подвеса светильника 3м. В проекте применены уличный светодиодный типа Ногоз LAGUNA-50Вт которые монтируются на оценкованный кронштейнах, выполненных в комплекте с опорой освещения. Оценкованный опоры освещения закрепляются в грунте при помощи бетонной конструкции и металлических изделий

При пересечении с другими инженерными сетями и сооружениями кабель проложить в асбесто-цементной трубе.

При строительстве кабельной линии выполнять мероприятия по технике безопасности, приведенные в ЩНК 3.01.02-00
Рытье траншей для прокладки кабелей вблизи от подземных инженерных коммуникаций производить вручную в присутствии владельца коммуникаций

						2026г. НЭС			
						Sirdaryo viloyati Xovos tumani "Bunyodkor" MFYda tuman Tez tibbiy yordam bo'limiga bino qurish			
Изм.	Кол.уч	Лист	N.док	Подпись	Дата	Проект планировки и застройки М 1:500	Стадия	Лист	Листов
ГИП		Norqulov. A					РП	1	6
Разраб.		Rashidov.Sh							
Н.контр		Astanov O							
						Общие данные	000 "YANGIYER MIRZACHO'L LOYIHA"		

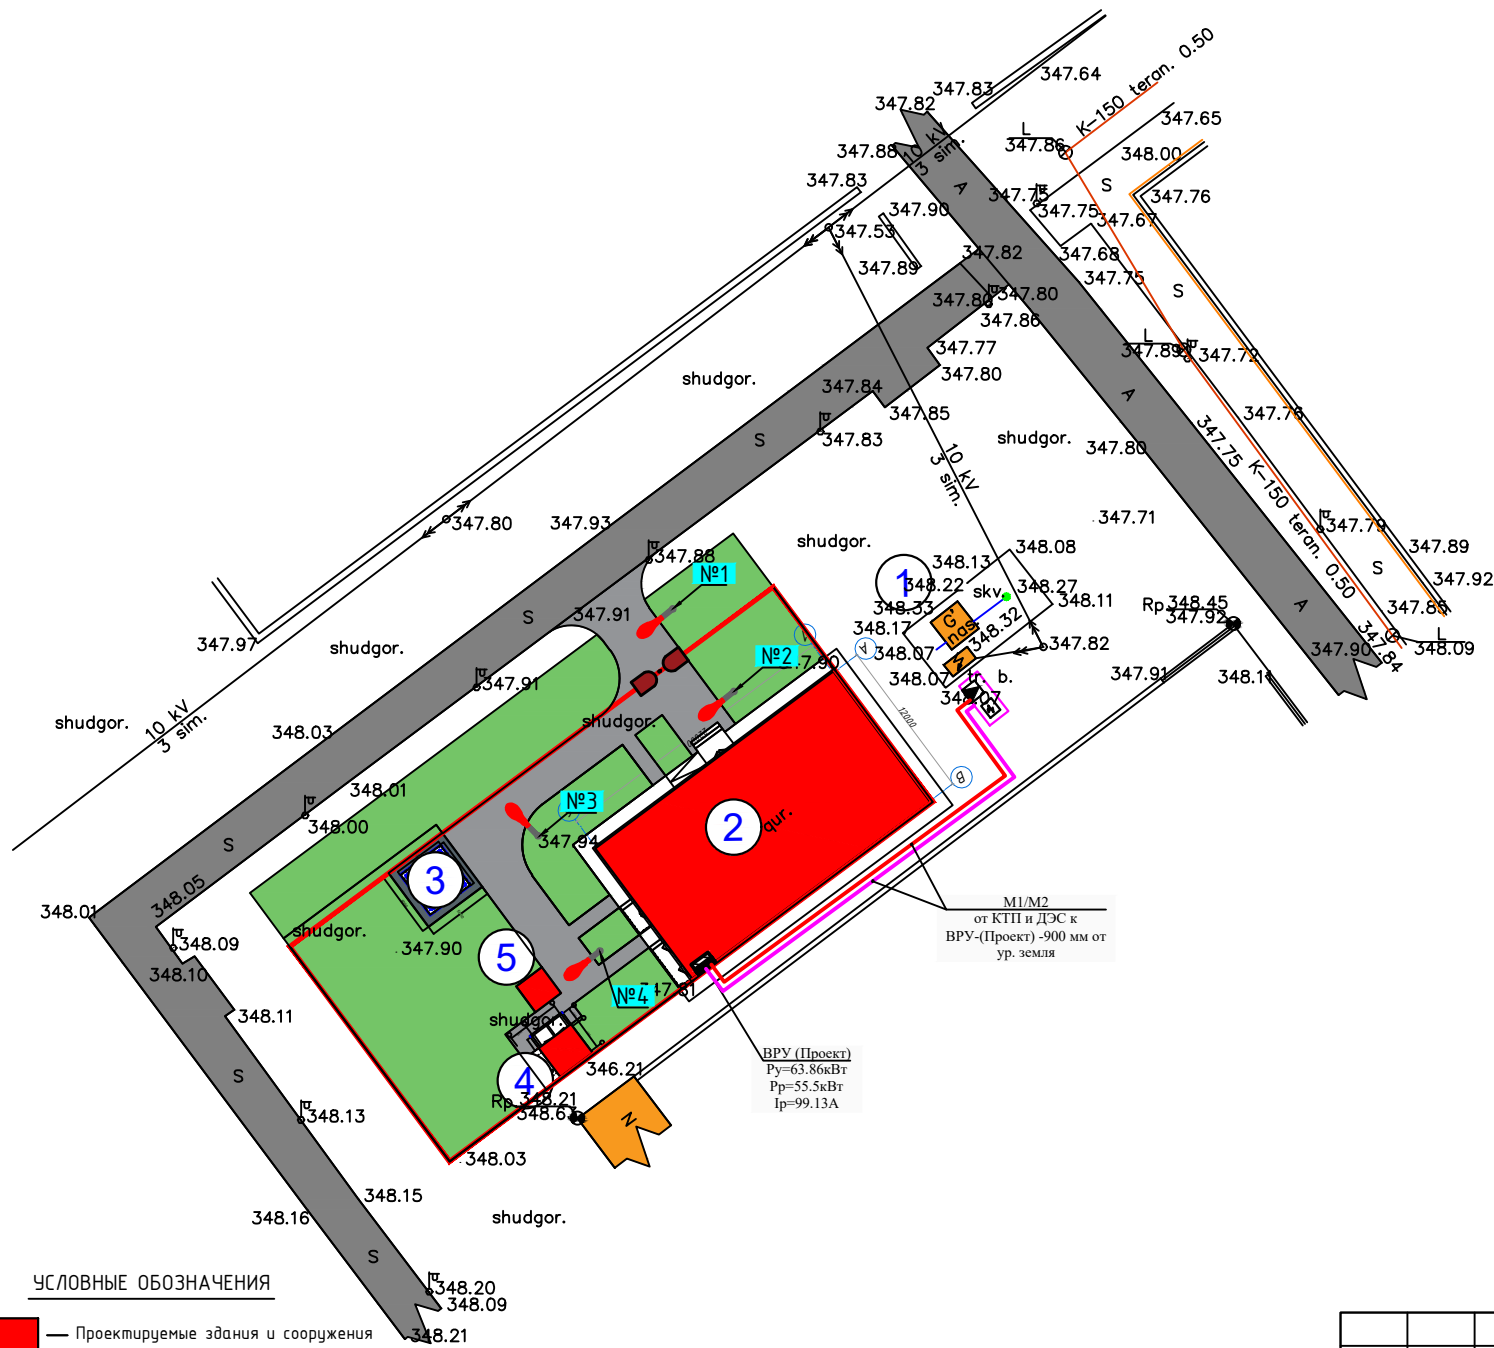

- УСЛОВНЫЕ ОБОЗНАЧЕНИЯ
- Проектируемые здания и сооружения
 - Капитальный ремонт
 - Существующие здания и сооружения
 - Дороги и площадки
 - Озеленяемые участки территории
 - Граница территории
 - Здание подлежащее сносу
 - Ограждения

ПРИМЕЧАНИЕ


1. Электрические сети выполняются кабелем с алюминиевой жилой в траншее в земле на глубине -0,9м на подушке из песка или просеянной земли.

2. Пересечения кабелей с другими инженерными коммуникациями, дорогами и между собой выполнить в а/ц трубах Ф100мм. Вводы в здания выполнить в а/ц трубах.

Ведомость зданий и сооружений

№	Наименование и обозначение	Этажность	Количество		Площадь м2				Строительный объем м3	
			Здания	Квартир	Застройки		Общая		Здания	Всего
					Здания	всего	Здания	всего		
1	ТП (сущ.)	-	-		-	-				
2	Поликлиника (проект)	1	1		269.1	227.5				
3	Противопожарный водоем на 25 м3 (проект)	-	-		25.0	25.0				
4	Уборная на 2 очка (проект)	1	1		8.1	8.1				
5	Выгреб на 10м3 (проект)	-	-		5.8	5.8				
	Итого									

Условная обозначения

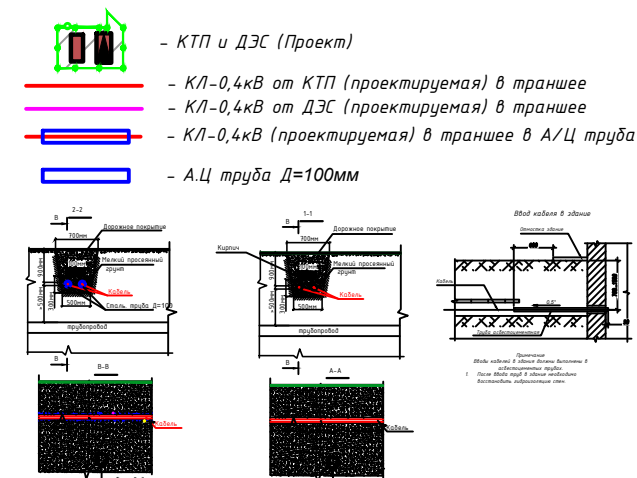

Технико-экономические показатели

№ п/п	Наименование	Ед. изм.	Количество	Примечания
1	Площадь участка в границах планируемой территории	м.кв	900.0	0.09
2	Площадь застройки	м.кв	302.2	-
3	Площадь застройки существующая здания и сооружения	м.кв	-	
4	Плотность застройки	%	33.6	
5	Площадь покрытий (проезды, площадки, отмостки, тротуары)	м.кв	242.5	
6	Площадь озеленения	м.кв	355.3 (39.5 %)	
7	Периметр ограждения	п.м.	83.5	Глухой огр. - 515 метр Металлический огр. - 32.0 метр
8	Количество ворот в ограждении	шт.	1	

						2026г.				НЭС		
						Sirdaryo viloyati Xovos tumani "Bunyodkor" MFYda tuman Tez tibbiy yordam bo'limiga bino qurish						
Изм.	Кол.уч	Лист	N.док	Подпись	Дата	Проект планировки и застройки М 1:500				Стадия	Лист	Листов
ГИП		Norqulov. A								РП	2	6
Разраб.		Rashidov.Sh				Электрические сети 0,4кВ				000 "YANGIYER MIRZACHO'L LOYIHA"		
Н.контр		Astanov O										



