


Qashqadaryo viloyati Mirishkor tumani Mahtumquli massividagi zaxirada turgan va suv ta'minoti og'ir bo'lgan yer maydonini foydalanishdan chiqib ketishini oldini olish maqsadidagi "34-X-1" va "34-X-6" kanallarini rekonstruksiya qilish ishchi loyihasi bosh rejasi.M.1:10 000.

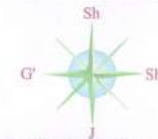


Kanallar ro'yxati		
T/r	Kanallar nomi	Rekons. uzunligi (km)
1	34-X-1	4,835
2	34-X-6	1,0
	Jami:	5,835



Kelishildi:
Mirishkor tumani Suv yetkazib berish xizmati
DM direktori: N. Elmurodov
" 21 " 2026 yil.

Kelishildi:
Qashqadaryo Viloyati Suv ta'minlash va suv resurslarini saqlash boshqarmasi MChJ
direktori: Buriyev A
" 18 " 2026 yil.

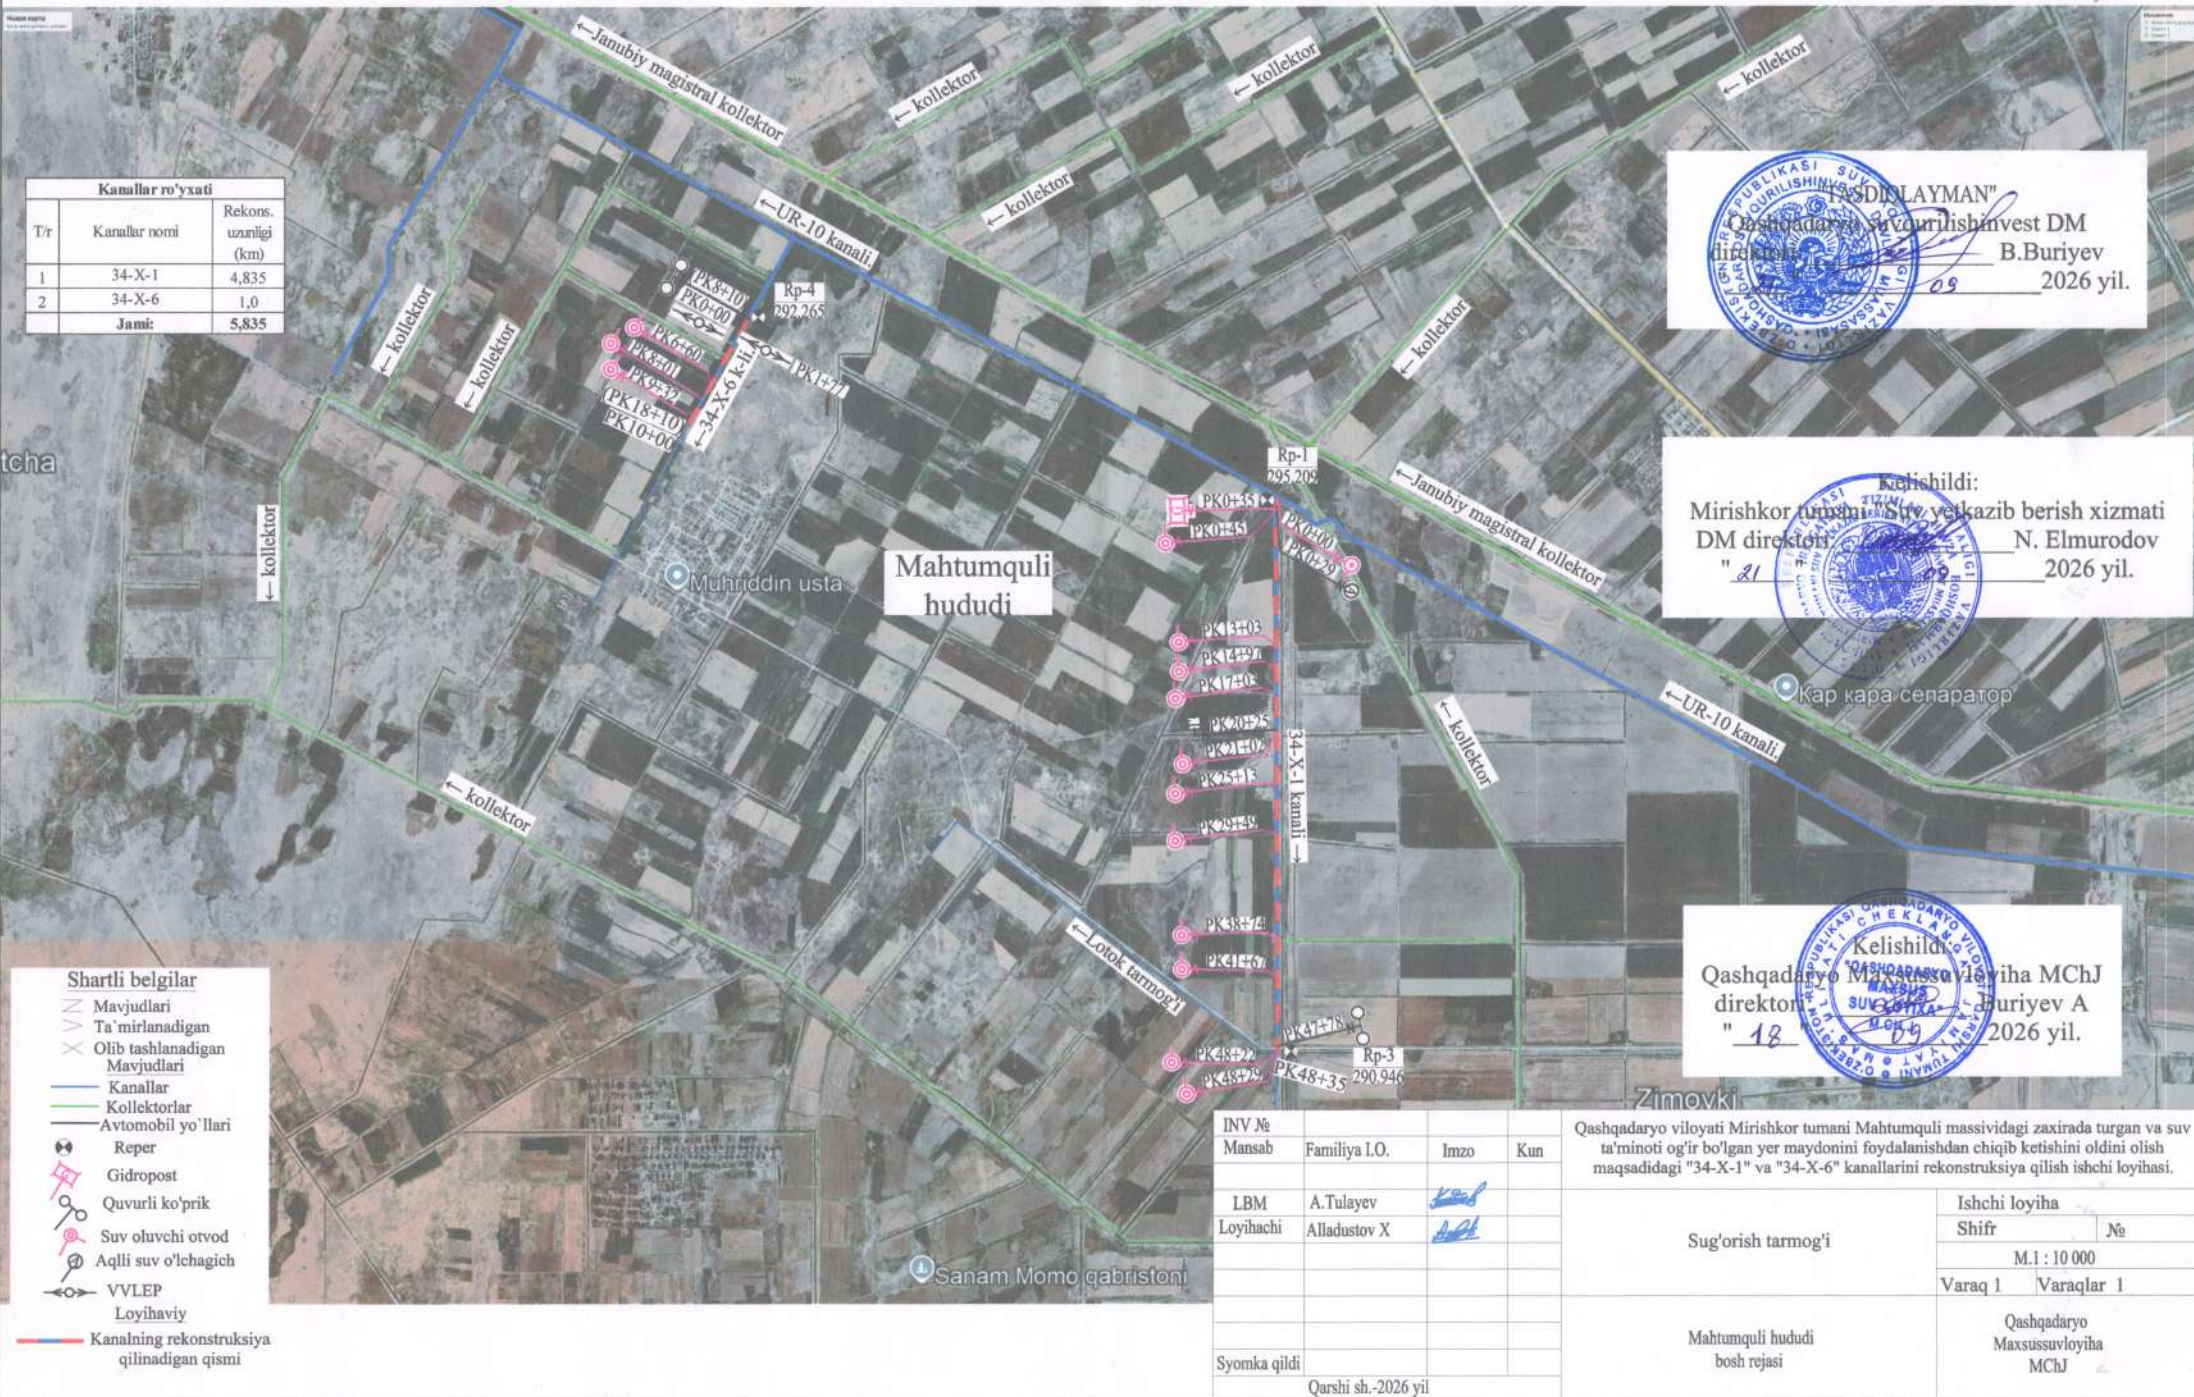

INV №	Mansab	Familiya I.O.	Imzo	Kun
LBM	A.Tulayev			
Loyihachi	Alladustov X			
Syomka qildi				

Qashqadaryo viloyati Mirishkor tumani Mahtumquli massividagi zaxirada turgan va suv ta'minoti og'ir bo'lgan yer maydonini foydalanishdan chiqib ketishini oldini olish maqsadidagi "34-X-1" va "34-X-6" kanallarini rekonstruksiya qilish ishchi loyihasi.

Sug'orish tarmog'i	Ishchi loyiha	
	Shifr	№
		M.1 : 10 000
	Varaq 1	Varaqlar 1
Mahtumquli hududi bosh rejasi	Qashqadaryo Maxsus suv loyiha MChJ	