



34-X-1 kanalini PK0+35 dagi gidropostni rekonstruksiya qilish bo'ylama profili. M. 1:200.

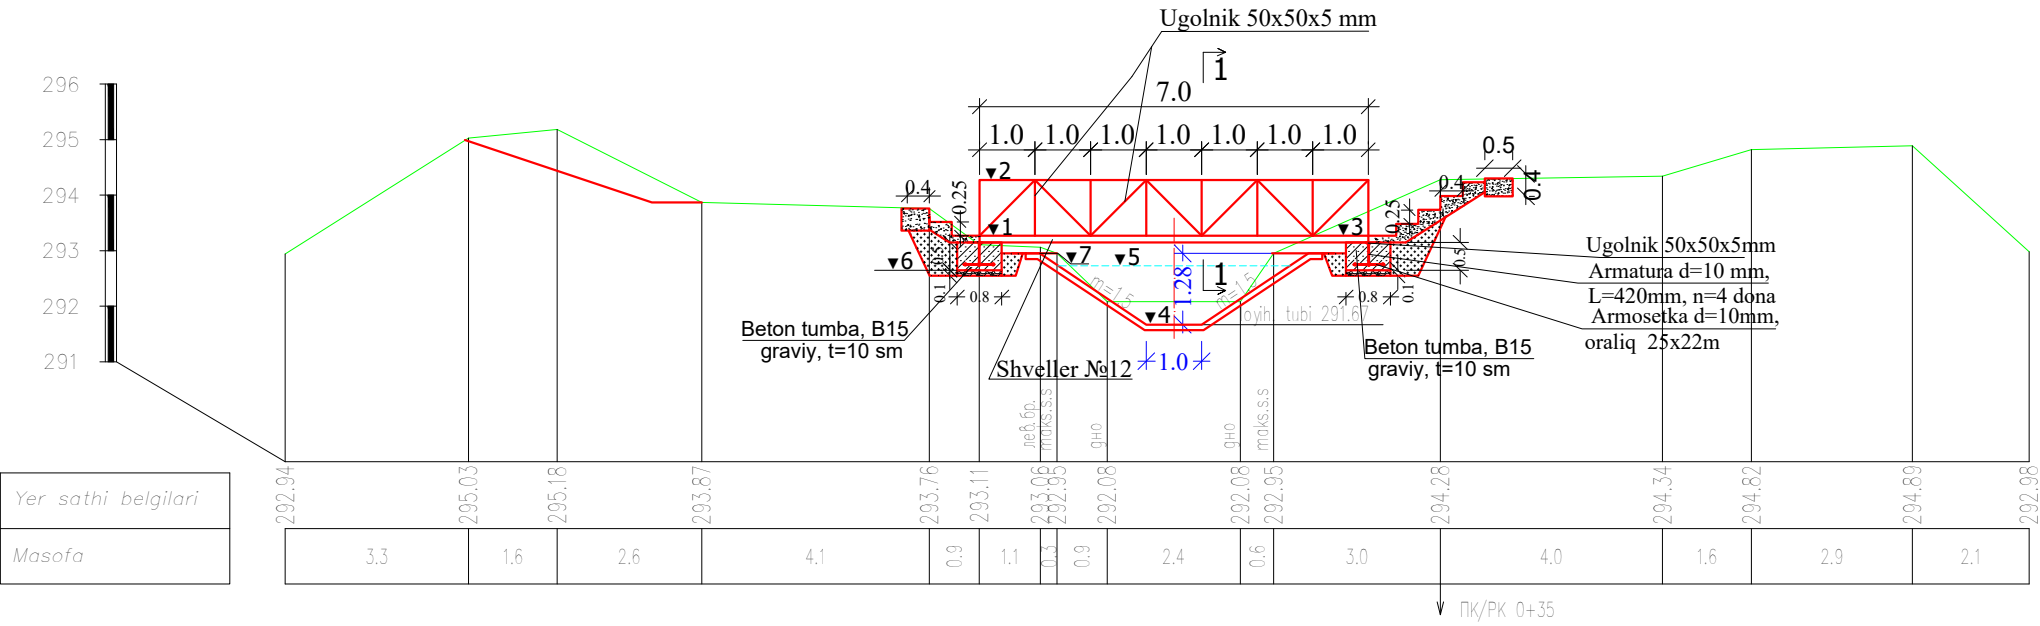


Gidropostga pasport tayyorlash. M.1:100

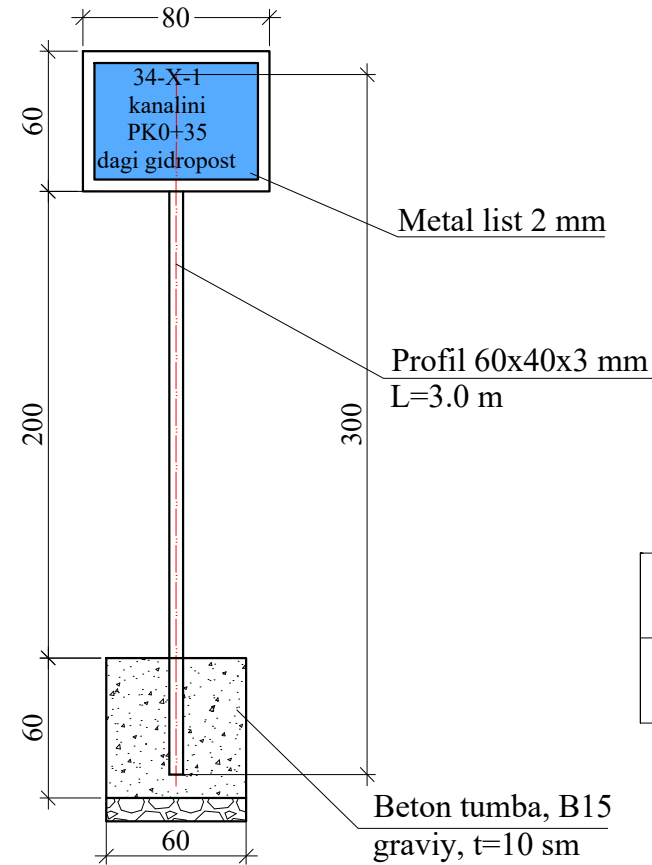

- Izoh:
- 1.Gidropost o'rni Qashqadaryo viloyati Maxsussuvloyiha MCHJ qidiruv guruhi tomonidan 2026 yil sentabr oyida s'yomka qilindi.
 - 2.Qurilish ishlarini bajarishda xavfsizlik texnikasi qoidalariga qat'iy rioya qilinadi.
 - 3.Belgilar va o'chamlar sm da.
 - 4.Belgilar absolyut belgilarga bog'landi.


Plan. M. 1:200.

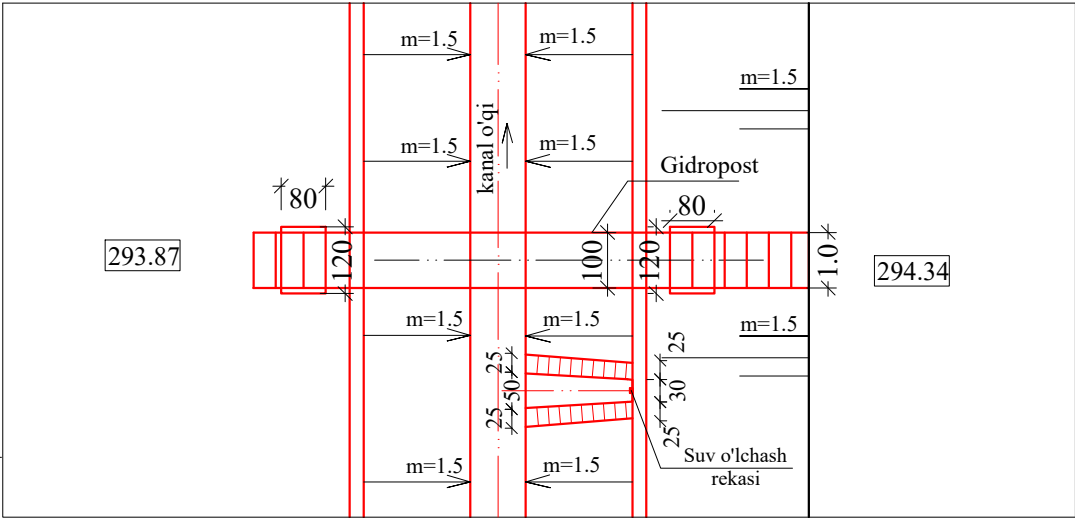

Belgilarni yerga bog'lash

T/r	Kanal nomi	PK/PK	1	2	3	4	5	6	7	ℓ m	H _{g.m} m
1	34-X-1	0+35	293.27	294.27	293.27	291.67	292.75	292.65	292.95	7	1.48

Polga d=16 mm li armatura o'rnatish. M.1:200.

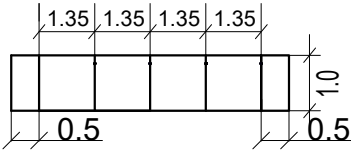


SPESIFIKATSIYA

T.r	Belgisi	Nomi	O'lch. birl.	Birl. massasi, kg	Izoh
		Metallokonstruksiya			
1	GOST 8240-97	Shveller №12.	pm	1 pm=10.4 kg	
2	GOST 8509-93	Ugolnik 50x50x5mm	pm	1 pm=3,77 kg	
3	GOST 8509-93	Ugolnik 45x45x4mm	pm	1 pm=2,73 kg	
4	GOST34028-2016	Armatura d=16 mm	pm	1 pm=1,58 kg	
5	GOST 19903-2015	Metal list t=3 mm li	pm	1 pm=25,1 kg	
6	GOST30245-2012	Profil 60x40x3 mm	pm	1 pm=4,3 kg	
7		Monolit beton	m³	2.87 m³	

Suv o'lchash rekasi

Plan. M. 1:200.

a-a qirqim. M. 1:200.

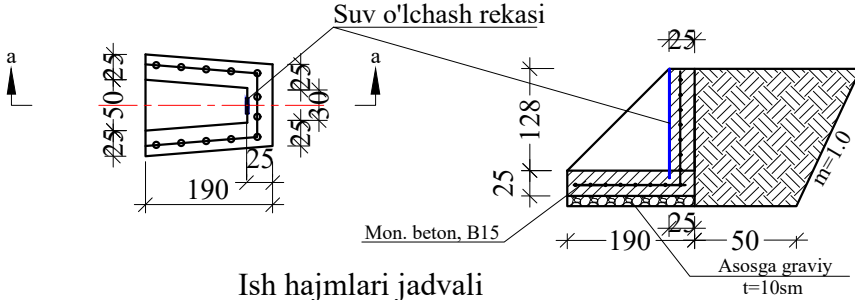

Ish hajmlari jadvali

T/r	Ish turlari	O'lch. birl.	Hajmi
1.Yer ishlari			
1	Kovsh hajmi 0.25 m³ li gidravlik ekskavator bilan 2-guruhli tuproqni qazish.	m³	4
2	Qo'l kuchi bilan 1-guruh tuproqda planirovka qilish	m²	4
3	Qo'l kuchi bilan 1-guruh tuproqda qayta ko'mish	m³	4
Beton ishlari			
1	Gidropost tumbalariga mon.beton quyish B15	m³	0.96
2	Gidropost tumbalari ostiga t=10 sm graviy to'shash	m²/m³	1,92/0,20
3	Zinapoyaga mon.beton quyish, B15	m³	0,8
Metallokonstruksiya			
1	№12 li shveller o'matish	pm/kg	14/145.6
2	50x50x5 mm li ugolnik o'matish	pm/kg	35.6/134.21
3	45x45x4 mm li ugolnik o'matish	pm/kg	14/38.22
4	Gidropost tumbalariga d=10 mm li armaturadan armosetka yasab o'matish,oralig'i 25x25 sm	kg	10,46
5	Har 1.35 m da d=16 mm li armatura o'matish, polga	pm/kg	7/11.06
6	Polga t=3 mm li metal list o'matish	m²/kg	7/175.7
7	Zazemliniya qilish uchun d=12 mm li armatura o'matish,	pm/kg	2/1.776
8	Gidromostrni metal kraska bilan bo'yoqlash	m²	16
9	Gidropost tumbalarini 2 marta bitumni benzin bilan aralashtirib gidroizolyatsiya qilish	m²	4
Gidropostga pasport tayyorlash.			
1	Qo'l kuchi bilan 2-guruh tuproqda qazish	m³	0,5
2	Ustun ostiga mon.beton tumba quyish B15	m³	0,22
3	Tumba ostiga t=10 sm graviy to'shash	m³	0,04
4	60x40x3 mm li met. kvad. profil dan ustun o'matish	pm/kg	3/12.9
5	Metal list o'matish, t=2,5 mm	kg	10,08
6	Metal kraska bilan bo'yoqlash	m²	1,5
7	Metal listga bo'yoq bilan so'zlar yozish	m²	0,2
Mavjud yaroqsiz gidropostni demontaj qilish			
1	Yaroqsiz gidropostni buzib olib chetga quyish l=6 m	kg	250
PK0+3 dagi suv o'lchash rekasi rekonstruksiya qilish			
1.Yer ishlari			
1	Qo'l kuchi bilan 2-guruh tuproqda qazish	m³	2
2	Qo'l kuchi bilan 1-guruh tuproqda planirovka qilish	m²	1
3	Qo'l kuchi bilan 1-guruh tuproqda qayta ko'mish	m³	2
Beton ishlari			
1	Mon.beton quyish B15	m³	0.89
	Bazalt armosetka d=4 mm, qadam 20x20 sm	pm	16
	Sim d=1.1 mm	kg	0.12
2	Asosiga graviy to'shash	m³	0,1
Metallokonstruksiya			
1	Suv o'lchash reykasini o'matish h=1.5 m, shveller №16	dona	1
2	Metal kraska bilan bo'yoqlash	m²	0,3

INV №				Qashqadaryo viloyati Mirishkor tumani Mahtumquli massividagi zaxirada turgan v suv ta minoti og'ir bo'lgan yer maydonini foydalanishdan chiqib ketishini oldini oli maqsadidagi "34-X-1" va "34-X-6" kanallarini rekonstruksiya qilish ishchi loyihas		
Mansab	Familiya I.O.	Imzo	Kun			
LBM	A.Tulayev			Sug'orish tarmog'i	Ishchi loyiha	
Loyihachi	X.Alladustov				Shifr	№
					M. 1:200	
					Varaq 1	Varaqlar 2
				34-X-1 kanalini PK0+35 dagi gidropostni va suv o'lchash rekasini rekonstruksiya qilish bo'ylama profili va plani, a-a qirqim.	Qashqadaryo Maxsussuvloyiha MChJ	
Syomka qildi	Buriev A					
Qarshi sh.-2026 yil. 						