


34-X-1 kanalini PK0+45, PK13+03, PK17+03, PK21+02, PK25+13 va PK29+49 lardagi suv oluvchi inshoot eskizlari.

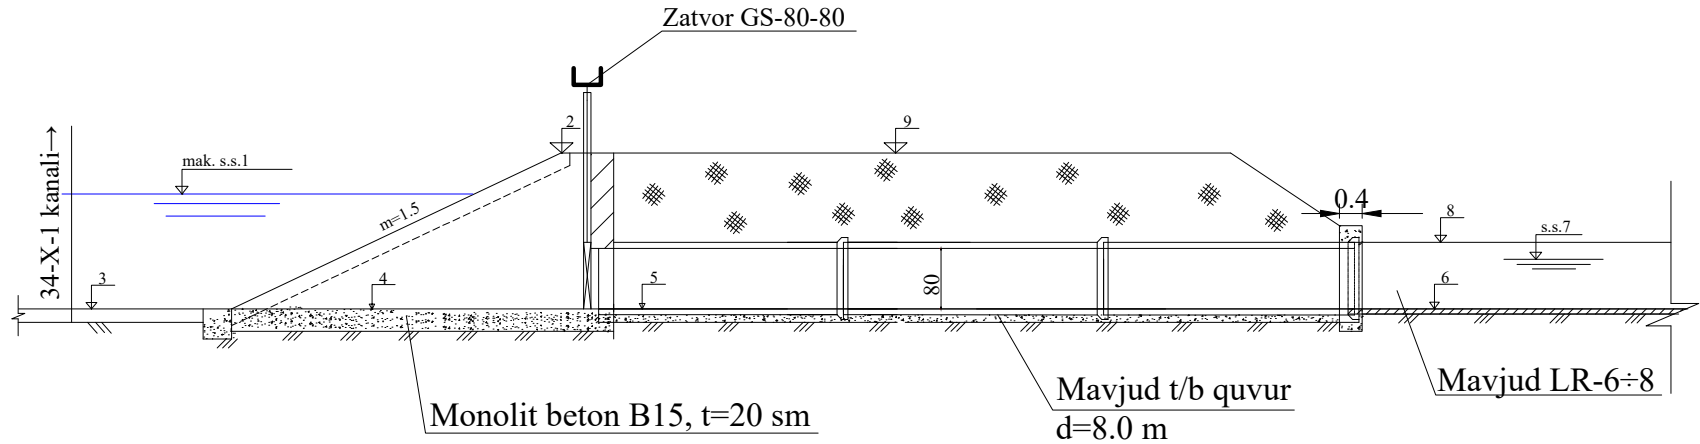

Ishlarning bajarilish tartibiga qarab hajmlarga bo‘linishi.
34-X-1 kanalini PK0+45, PK13+03, PK17+03, PK21+02, PK25+13 va PK29+49 lardagi suv oluvchi inshootlarni rekonstruksiya qilish.

T/r	Ish turlari	O‘lch. bir.	1 dona otvod hajmi	6 dona otvod hajmi
	1.Yer ishlari.			
1	Inshootni o`rmini qo`l kuchida loyqadan tozalash, 1-guruh	m ³	2	12
2	Tuproqni qo`l kuchida tekislash, 1-guruh	m ³	1	6
4	Inshootni tubini planirovka qilish, 1-guruh	m ²	1,5	9
	2.Beton ishlari.			
1	Inshootni sho`ng`uvchi devoriga beton quyish, B15	m ³	0,83	4,98
	Bazalt armosetka d=4 mm, qadam 25x25 sm	pm	25	150
	Sim d=1.1 mm	kg	0.08	0,48
2	Inshoot ogolovkasiga beton quyish B-15	m ³	0,45	2,7
	Bazalt armosetka d=4 mm, qadam 25x25 sm	pm	18	108
	Sim d=1.1 mm	kg	0.06	0,36
3	Inshoot tubiga monolit beton quyish B15, t=20 sm	m ³	0,36	2,16
	Bazalt armosetka d=4 mm, qadam 25x25 sm	pm	15	90
	Sim d=1.1 mm	kg	0,04	0,24
4	Asosga graviy to`shash, t=10 sm	m ³	0,2	1,2
	3.Metallokonstruksiya			
1	Zatvor o`rnatish GS80-80	dona/kg	1/57	6/342
2	Rama o`rnatish	dona/kg	1/38,9	6/233,4
3	Qo`l bilan ko`targich	dona/kg	1/46	6/276
4	Rezina o`rnatish	pm	2,4	14,4
5	Metallarni 2 marta bo`yoqlash	m ²	1,5	9
	Boshqa ishlar			
1	Eski yaroqsiz betonlarni qo`l kuchi bilan o`pirib olish va chetga tuplash	m3	0,4	2,4
2	Mavjud yaroqsiz 0.8x0.8 m li ramani olib chetga to`plash	kg	1/57	6/342
3	Mavjud yaroqsiz 0.8x0.8 m li zatvorni olish va chetga to`plash	kg	1/38,9	5/194,5

T/r	Kanal nomi	PK	Zatvor razmeri	Belgilarni yerga bog'lanishi								
				1	2	3	4	5	6	7	8	9
1	34-X-1	0+45	GS 80x80	292,74	292,94	291,66	291,66	291,80	291,70	292,20	292,30	294,28
2		13+03	GS 80x80	292,24	292,44	291,16	291,16	290,91	291,81	292,31	292,41	292,66
3		17+03	GS 80x80	291,98	292,18	290,90	290,90	290,99	291,81	292,31	292,41	292,40
4		21+02	GS 80x80	291,92	292,12	290,84	290,84	290,88	291,81	292,31	292,41	292,44
5		25+13	GS 80x80	291,87	292,07	290,79	290,79	260,66	291,81	292,31	292,41	292,29
6		29+49	GS 80x80	291,58	291,78	290,50	290,50	290,97	291,81	292,51	292,61	291,90

- Izoh:
- 1.Barcha o'lchamlar va belgilar m da.
- 2.Mavjud t/b quvur holati yaxshi, sh. uchun ish hajmlariga kiritilmadi.

INV №				Qashqadaryo viloyati Mirishkor tumani Mahtumquli massividagi zaxirada turgan va suv taminoti og'ir bo'lgan yer maydonini foydalanishdan chiqib ketishini oldini olish maqsadidagi "34-X-1" va "34-X-6" kanallarini rekonstruksiya qilish ishchi loyihasi.				
Mansab	Familiya I.O.	Imzo	Kun					
LBM	A.Tulayev			Sug'orish tarmog'i		Ishchi loyiha		
Loyihachi	A.Tulayev					Shifr №		№
						M 1 : 200		
						Varaq 1	Varaqlar 1	
				34-X-1 kanalini PK0+45, PK13+03, PK17+03, PK21+02, PK25+13 va PK29+49 lardagi suv oluvchi inshoot eskizlari, ish hajmlari jadvali.		"Qashqadaryo Maxsussuvloyiha" MChJ		
Syomka qildi	Buriev A							
Qarshi sh. 2026 yil								