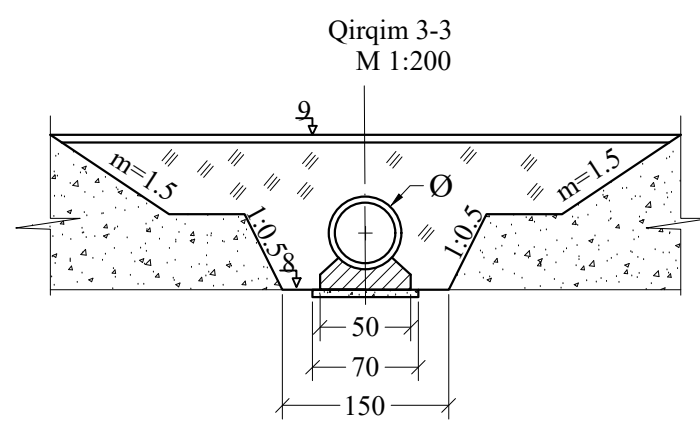
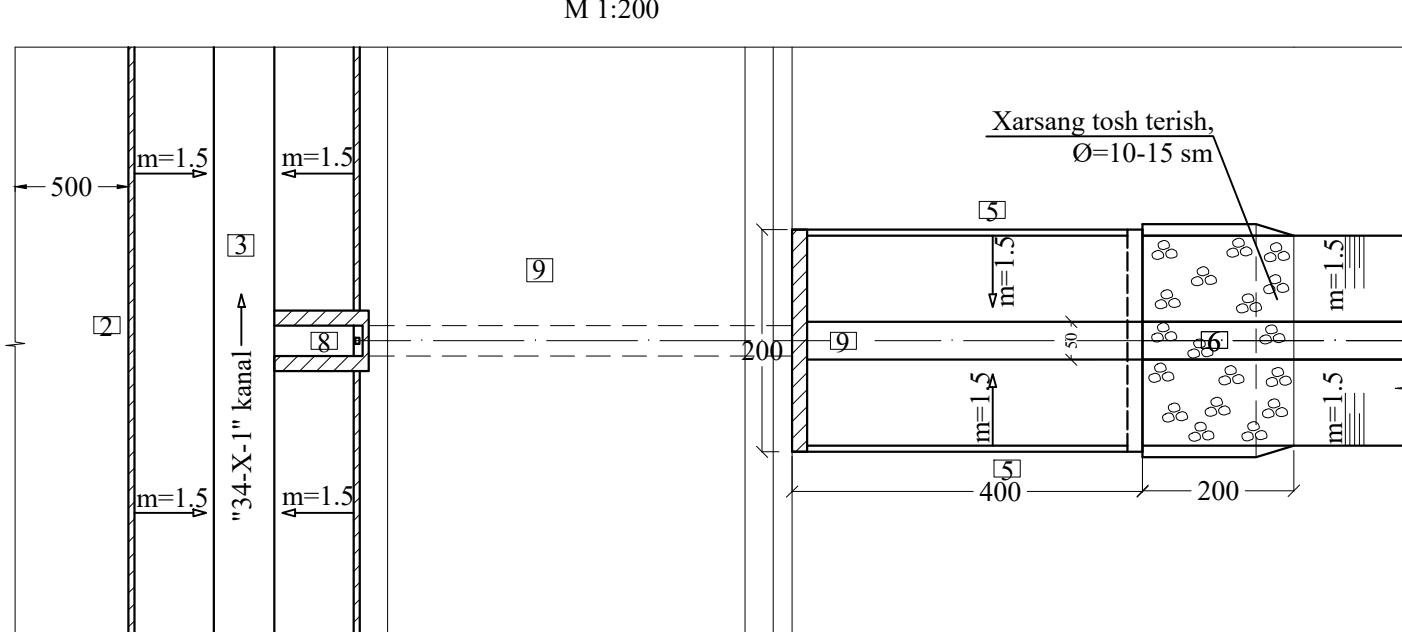
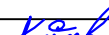


34-X-1 kanalini PK14+97, PK38+74 va PK41+67 dagi suv oluvchi inshootni rekonstruksiya qilish.				
T/r	Ish turlari	O'lch. birl.	1 dona otvod hajmi	3 dona otvod hajmi
1	2	3	4	5
	1.Yer ishlari			
1	Kovsh hajmi 0.25 m ³ li gidravlik ekskavator bilan 2-guruhli tuproqni qazish.	m ³	16	48
2	Qo'l kuchi bilan 2 guruh tuproqda qazish.	m ³	2	6
3	Qo'l kuchi bilan inshootni planirovka qilish, 1-guruhli tuproq.	m ²	10	30
4	Qo'l kuchi bilan 1 guruh tuproqda a/s quvur yonlarini qayta ko'mish, zichlash,	m ³	2	6
5	T-79 o.k buldozer bilan 1 guruh tuproqda qayta ko'mish, suv sepib, zichlash, 10 m dan surib kelib	m ³	16	48
	2.Monolit beton			
1	Asosga beton quyish, B 7.5 t=10 sm	m3	0,44	1,32
	2.Beton ishlari.			
	Inshootni kirish qismi			
1	Inshootni sho'ng'uvchi devoriga beton quyish. B15	m ³	0,73	2,19
	Bazalt armosetka d=4 mm, qadam 25x25 sm	pm	34	102
	Sim d=1.1 mm	kg	0,15	0,45
2	Inshoot ogolovkasiga beton quyish B-15	m ³	0,42	1,26
	Bazalt armosetka d=4 mm, qadam 25x25 sm	pm	12	36
	Sim d=1.1 mm	kg	0,08	0,24
3	Inshoot tubiga monolit beton quyish B15, t=20 sm	m ³	0,32	0,96
	Bazalt armosetka d=4 mm, qadam 25x25 sm	pm	12	36
	Sim d=1.1 mm	kg	0,10	0,3
4	Asosga graviy to'shash, t=10 sm	m ³	0,22	0,66
	Inshootni chiqish qismi			
1	Inshoot ogolovkasiga beton quyish B-15	m ³	0,42	1,26
	Bazalt armosetka d=4 mm, qadam 25x25 sm	pm	10	36
	Sim d=1.1 mm	kg	0,08	0,24
2	Inshoot chiqish tubiga monolit beton quyish B12,5; t=10 sm	m ³	0,2	0,6
3	Inshoot chiqish qiyaliklariga monolit beton quyish B12,5; t=10 sm	m ³	0,7	2,10
	A/s quvurlar o'rnatish			
1	d=400 mm li a/s quvurlarini o'rnatish	pm	8	24
	3.Metallokonstruksiya			
1	Zatvor o'rtn. GS40-40	dona/kg	1/41	3/123
	GS40-40	dona/kg	1/29	3/87
	Zatvor o'rnatish	dona/kg	1/14	3/42
	4. Boshqa ishlar			
1	Eski yaroqsiz betonlarni qo'l kuchi bilan o'pirib olish	m3	0,6	0,6
2	Mavjud yaroqsiz d=219 mm metal quvurni chetga olib quyish	pm	12	
3	Mavjud yaroqsiz d=200 mm p/e quvurni chetga olib quyish	pm	5	
4	Asosga graviy to'shash, t=10 sm	m ³	0,56	1,68
5	Xarsang tosh terish, d=10÷15 sm	m ³	0,5	1,5
6	A/s quvurlarni bitumni benzin bilan aralashtirib 2 marta gidrozolyatsiya qilish	m ²	10	320
7	Metallarni bo'voqlash 2 marta	m ²	0.5	1.5

Izoh:

1. S'yomka 2026 yil Qashqadaryo viloyati Maxsussuvloyiha MCHJ qidiruv guruhi tomonidan qilingan s'yomka asosida chizildi.
2. Qurilish ishlarini bajarishda xavfsizlik texnikasi qoidalariga qat'iy rioya qilinadi.
3. Ish hajmlari hisoblashda s'yomka bo'yicha hisoblandi.
4. Chizmadagi o'lchamlar m. da.

T/r	Kanal nomi	PK	Zatvor razmeri	Belgilarni yerga bog'lanishi								
				1	2	3	4	5	6	7	8	9
1	34-X-1	14+97	GS 40x40	292,16	292,36	291,08	291,28	291,48	290,88	291,08	290,98	294,11
2		38+74	GS 40x40	291,22	291,42	290,14	290,34	290,54	289,94	290,14	290,04	291,76
3		41+67	GS 40x40	291,09	291,29	290,01	290,21	290,41	289,81	290,01	289,91	291,83

INV №				Qashqadaryo viloyati Mirishkor tumani Mahtumquli massividagi zaxirada turgan va suv taminoti og'ir bo'lgan yer maydonini foydalanishdan chiqib ketishini oldini olish maqsadidagi "34-X-1" va "34-X-6" kanallarini rekonstruksiya qilish ishchi loyihasi.		
Mansab	Familiya I.O.	Imzo	Kun			
LBM	A.Tulayev			Sug'orish tarmog'i	Ishchi loyiha	
Loyihachi	A.Tulayev				Shifr №	№
					M 1 : 200	
					Varaq 1	Varaqlar 1
Syomka qildi	A.Buriyev			34-X-1 kanalidan suv oluvchi otvodi. Plan 1-1, 2-2, 3-3, 4-4, qirqimlari. Ish hajmlari jadvali, belgilarni yerga bog'lanishi.	Qashqadaryo Maxsussuvloyiha MCHJ	
Qarshi sh. 2026 yil.						