



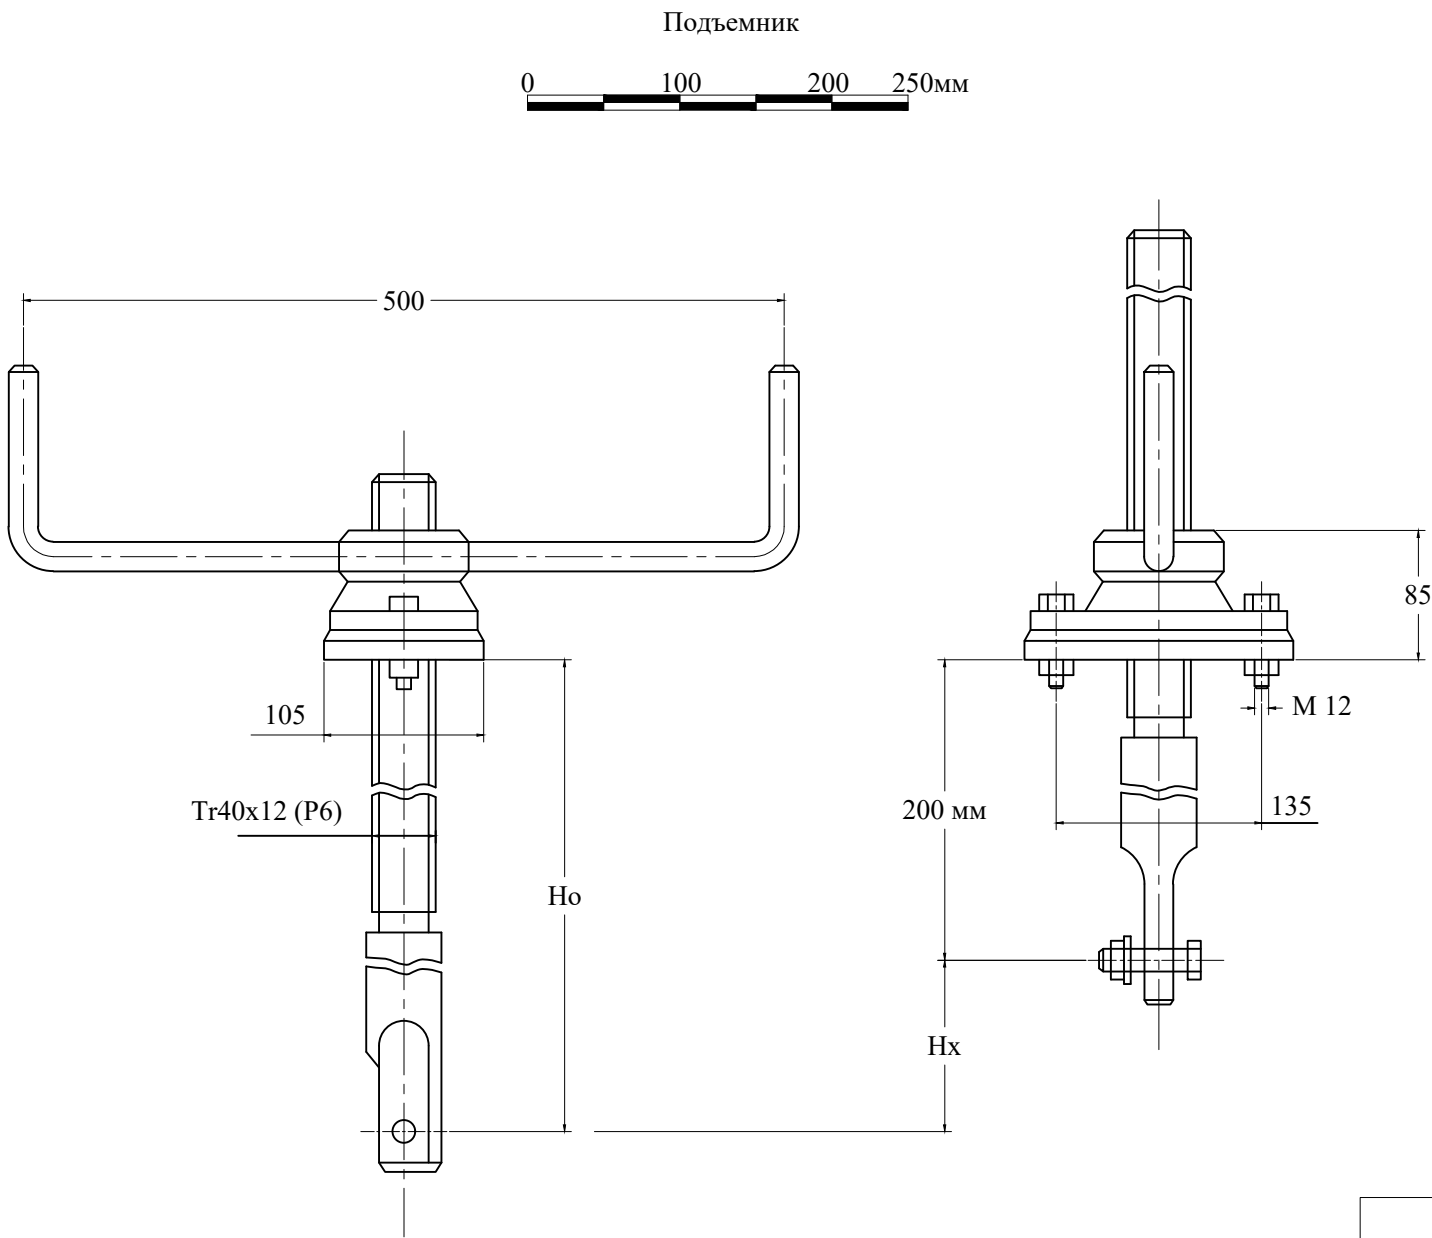

Техническая характеристика
Подъемник одновинтовой с ручным приводом 0.5В

Резьба грузового винта	Усилие в тс		Но в м наиб Но max	Усилие на рукоятке при Тв, кг	Время подъема затвора на 1 м в мин
	тяговое Т	посадочное П			
Tr40x12 (P6)	0.5	0.5	2.35	2.0	2.0

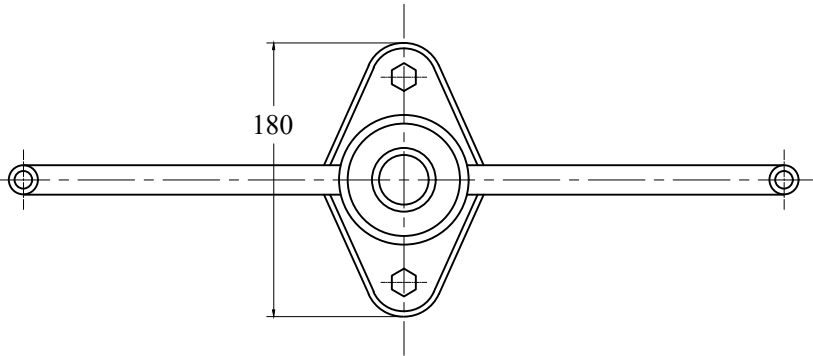

INV №				Qashqadaryo viloyati Mirishkor tumani Mahtumquli massividagi xazirada turgan va suv ta minoti og'ir bo'lgan yer maydonini foydalanishdan chiqib ketishini oldini olish maqsadidagi "34-X-1" va "34-X-6" kanallarini rekonstruksiya qilish ishchi loyihasi.		
Mansab	Familiya I.O.	Imzo	Kun			
LBM	A.Tulayev			Sug'orish tarmog'i		Ishchi loyiha
Loyihachi	A.Tulayev					Shifr № №
						M 1 : 100
				34-X-1 kanalidan quvurli suv oluvchi otvodlarni. Ko'targich konstruksiyasi GS40x40.		Varaq 1 Varaq 2
Syomka qildi	A.Buriyev					Qashqadaryo Maxsussuvloyiha MCHJ
Qarshi sh. 2026 yil.						